



является членом НЕКОММЕРЧЕСКОГО  
ПАРТНЕРСТВА «ГИЛЬДИЯ ПРОФЕССИОНАЛЬНЫХ  
ЭКСПЕРТОВ И ОЦЕНЩИКОВ» №00022 от 24 апреля 2014 г.

## **ОТЧЕТ**

### **№ 04/03**

**Об оценке рыночной стоимости недвижимого имущества –  
машиномест, расположенных по адресам: г. Москва, ул.  
Адмирала Лазарева, д. 49, г. Москва, ул. Академика Семе-  
нова, д. 19, стр. 1, г. Москва, ул. Брусилова, д. 35**

**Дата оценки:** 02 марта 2020 г.

**Дата составления:** 10 марта 2020 г.

**Заказчик:** ГБУ «Жилищник района Южное Бутово»

**Исполнитель:** ООО «ОЗФ ГРУПП»

**Москва, 2020 год**







101000, г. Москва, ул. Маросейка, д.  
10/1, стр.1  
тел. (495) 625-03-73, 624-07-78, 621-09-72  
факс (495) 624-09-30  
[www.ozf.ru](http://www.ozf.ru)

e-mail: [info@ozf.ru](mailto:info@ozf.ru)

### Сопроводительное письмо к отчету об оценке № 04/03 от 10 марта 2020 г.

В соответствии с Приложением № 1 к Договору № 77-АБ/44-20 на оказание оценочных услуг от 26 февраля 2020 г., оценщик ООО «ОЗФ ГРУПП» произвел оценку рыночной стоимости недвижимого имущества - машиномест, расположенных по адресам: г. Москва, ул. Адмирала Лазарева, д. 49, г. Москва, ул. Академика Семенова, д. 19, стр. 1, г. Москва, ул. Брусилова, д. 35.

Оценка рыночной стоимости объекта недвижимости была произведена по состоянию на 02 марта 2020 г.

Результаты расчетов, проведенных Оценщиком на основании имеющейся информации, позволяют сделать вывод о том, что рыночная стоимость объекта оценки на дату оценки, с учетом ограничительных условий и сделанных допущений составляет:

Таблица 1

№ п/п	Адрес объекта	№ машиноме-ста	Площадь	Итоговая рыночная стоимость Объекта оценки (с НДС), руб.	Итоговая рыночная стоимость Объекта оценки (без НДС), руб.
1	г. Москва, ул. Адмирала Лазарева, д. 49	этаж 1 пом. I, м/м 411	13,4	394 000	328 333
2	г. Москва, ул. Адмирала Лазарева, д. 49	этаж 1 пом. I, м/м 446	13,3	380 000	316 667
3	г. Москва, ул. Адмирала Лазарева, д. 49	этаж 1 пом. I, м/м 417	13,2	388 000	323 333
4	г. Москва, ул. Адмирала Лазарева, д. 49	этаж 1 пом. I, м/м 421	13,5	397 000	330 833
5	г. Москва, ул. Адмирала Лазарева, д. 49	этаж 1 пом. I, м/м 430	13,5	397 000	330 833
6	г. Москва, ул. Адмирала Лазарева, д. 49	этаж 1 пом. I, ком. 7, м/м 432	13,4	394 000	328 333
7	г. Москва, ул. Адмирала Лазарева, д. 49	этаж 1 пом. I, м/м 434	13,5	397 000	330 833
8	г. Москва, ул. Адмирала Лазарева, д. 49	этаж I пом. I, м/м 436	13,4	394 000	328 333
9	г. Москва, ул. Адмирала Лазарева, д. 49	этаж 1 пом. I, м/м 438	13,5	397 000	330 833
10	г. Москва, ул. Адмирала Лазарева, д. 49	этаж 1 пом. I, м/м 440	13,3	391 000	325 833
11	г. Москва, ул. Адмирала Лазарева, д. 49	этаж 1 пом. I, м/м 442	13,6	400 000	333 333
12	г. Москва, ул. Адмирала Лазарева, д. 49	этаж 1 пом. I, м/м 444	13,3	391 000	325 833
13	г. Москва, ул. Адмирала Лазарева, д. 49	этаж 1 пом. I, м/м 445	13	382 000	318 333
14	г. Москва, ул. Адмирала Лазарева, д. 49	этаж 1 пом. I, м/м 459	18,3	538 000	448 333
15	г. Москва, ул. Адмирала Лазарева, д. 49	этаж 1 пом. I, м/м 465	17,8	524 000	436 667
16	г. Москва, ул. Адмирала Лазарева, д. 49	этаж 4 пом. VI, м/м 128	13,5	280 000	233 333
17	г. Москва, ул. Адмирала Лазарева, д. 49	этаж 4 пом. VI, м/м 130	13,3	276 000	230 000

<b>№ п/п</b>	<b>Адрес объекта</b>	<b>№ машиноме-ста</b>	<b>Площадь</b>	<b>Итоговая рыночная стоимость Объекта оценки (с НДС), руб.</b>	<b>Итоговая рыночная стоимость Объекта оценки (без НДС), руб.</b>
18	г. Москва, ул. Адмирала Лазарева, д. 49	этаж 4 пом. VI, м/м 139	12,1	244 000	203 333
19	г. Москва, ул. Адмирала Лазарева, д. 49	этаж 4 пом. VI, м/м 142	13,5	272 000	226 667
20	г. Москва, ул. Адмирала Лазарева, д. 49	этаж 4 пом. VI, м/м 144	13,6	282 000	235 000
21	г. Москва, ул. Адмирала Лазарева, д. 49	этаж 4 пом. VI, м/м 146	13,4	278 000	231 667
22	г. Москва, ул. Адмирала Лазарева, д. 49	этаж 4 пом. VI, м/м 148	13,5	280 000	233 333
23	г. Москва, ул. Адмирала Лазарева, д. 49	этаж 4 пом. VI, м/м 154	13,4	278 000	231 667
24	г. Москва, ул. Адмирала Лазарева, д. 49	этаж 4 пом. VI, м/м 156	13,4	278 000	231 667
25	г. Москва, ул. Адмирала Лазарева, д. 49	этаж 4 пом. VI, м/м 158	13,4	278 000	231 667
26	г. Москва, ул. Адмирала Лазарева, д. 49	этаж 4 пом. VI, м/м 160	13,5	280 000	233 333
27	г. Москва, ул. Адмирала Лазарева, д. 49	этаж 4 пом. VI, м/м 260	13,4	278 000	231 667
28	г. Москва, ул. Адмирала Лазарева, д. 49	этаж 5 пом. VII, м/м 176	13,5	261 000	217 500
29	г. Москва, ул. Адмирала Лазарева, д. 49	этаж 5 пом. VII, м/м 178	13,5	261 000	217 500
30	г. Москва, ул. Адмирала Лазарева, д. 49	этаж 5 пом. VII, м/м 183	13,5	261 000	217 500
31	г. Москва, ул. Адмирала Лазарева, д. 49	этаж 5 пом. VII, м/м 184	13,4	259 000	215 833
32	г. Москва, ул. Адмирала Лазарева, д. 49	этаж 5 пом. VII, м/м 185	13,4	259 000	215 833
33	г. Москва, ул. Адмирала Лазарева, д. 49	этаж 5, пом. VII, м/м 187	13,6	255 000	212 500
34	г. Москва, ул. Адмирала Лазарева, д. 49	этаж 5 пом. VII, м/м 188	13,4	259 000	215 833
35	г. Москва, ул. Адмирала Лазарева, д. 49	этаж 5 пом. VII, м/м 193	13,2	255 000	212 500
36	г. Москва, ул. Адмирала Лазарева, д. 49	этаж 5 пом. VII, м/м 254	13,6	263 000	219 167
37	г. Москва, ул. Адмирала Лазарева, д. 49	этаж 5 пом. VII, м/м 255	13,4	259 000	215 833
38	г. Москва, ул. Адмирала Лазарева, д. 49	этаж 5 пом. VII, м/м 256	13,3	257 000	214 167
39	г. Москва, ул. Академика Семенова, д. 19, стр. 1	этаж 1, пом. I, м/м 5	15,8	465 000	387 500
40	г. Москва, ул. Брусилова, д. 35	этаж 3 пом. IV, м/м 140	13,7	309 000	257 500
41	г. Москва, ул. Брусилова, д. 35	этаж 3 пом. IV, м/м 141	13,7	309 000	257 500
42	г. Москва, ул. Брусилова, д. 35	этаж 3 пом. IV, м/м 142	13,7	309 000	257 500
43	г. Москва, ул. Брусилова, д. 35	этаж 3 пом. IV, м/м 143	13,7	309 000	257 500
44	г. Москва, ул. Брусилова, д. 35	этаж 3 пом. IV, м/м 144	13,7	309 000	257 500
45	г. Москва, ул. Брусилова, д. 35	этаж 3 пом. IV, м/м 145	13,7	309 000	257 500
46	г. Москва, ул. Брусилова, д. 35	этаж 3 пом. IV, м/м 146	13,7	309 000	257 500

№ п/п	Адрес объекта	№ машиноме-ста	Площадь	Итоговая рыночная стоимость Объекта оценки (с НДС), руб.	Итоговая рыночная стоимость Объекта оценки (без НДС), руб.
47	г. Москва, ул. Брусилова, д. 35	этаж 3 пом. IV, м/м 147	13,7	309 000	257 500
48	г. Москва, ул. Брусилова, д. 35	этаж 3 пом. IV, м/м 148	13,7	309 000	257 500
49	г. Москва, ул. Брусилова, д. 35	этаж 3 пом. IV, м/м 149	13,7	309 000	257 500
50	г. Москва, ул. Брусилова, д. 35	этаж 3 пом. IV, м/м 150	13,7	309 000	257 500
51	г. Москва, ул. Брусилова, д. 35	этаж 3 пом. IV, м/м 151	14	316 000	263 333
52	г. Москва, ул. Брусилова, д. 35	этаж 3 пом. IV, м/м 152	14	316 000	263 333
53	г. Москва, ул. Брусилова, д. 35	этаж 3 пом. IV, м/м 153	14	316 000	263 333
54	г. Москва, ул. Брусилова, д. 35	этаж 3 пом. IV, м/м 154	12,8	280 000	233 333
55	г. Москва, ул. Брусилова, д. 35	этаж 3 пом. IV, м/м 155	16,2	365 000	304 167
56	г. Москва, ул. Брусилова, д. 35	этаж 3 пом. IV, м/м 156	16,4	370 000	308 333
57	г. Москва, ул. Брусилова, д. 35	этаж 3 пом. IV, м/м 157	16,3	368 000	306 667
58	г. Москва, ул. Брусилова, д. 35	этаж 3 пом. IV, м/м 158	16,3	368 000	306 667
59	г. Москва, ул. Брусилова, д. 35	этаж 3 пом. IV, м/м 159	16,4	370 000	308 333
60	г. Москва, ул. Брусилова, д. 35	этаж 3 пом. IV, м/м 180	13,6	307 000	255 833
	Итого			<b>19 557 000</b>	<b>16 297 500</b>

Настоящее заключение необходимо рассматривать только в контексте полного текста настоящего Отчета.

Оценка проведена, а Отчет составлен в соответствии с требованиями Федерального закона от 29.07.1998 года №135-ФЗ «Об оценочной деятельности в Российской Федерации», Федеральных стандартов оценки: ФСО №1, ФСО №2, ФСО №3, утвержденных Приказами Минэкономразвития России от 20.05.2015 г. №№ 297, 298, 299 (соответственно), и ФСО №7, утвержденного Приказом Минэкономразвития России от 25.09.2014 г. № 611.

**Директор  
ООО «ОЗФ ГРУПП»**



**Черников А.Ю.**

## СОДЕРЖАНИЕ

### СОПРОВОДИТЕЛЬНОЕ ПИСЬМО К ОТЧЕТУ ОБ ОЦЕНКЕ № 04/03 ОТ 10 МАРТА 2020

Г.....	3
<b>1. ОБЩИЕ СВЕДЕНИЯ.....</b>	<b>7</b>
1.1 ОСНОВНЫЕ ФАКТЫ И ВЫВОДЫ .....	7
1.2 ЗАДАНИЕ НА ОЦЕНКУ .....	11
1.3 СВЕДЕНИЯ О ЗАКАЗЧИКЕ ОЦЕНКИ И ОБ ОЦЕНЩИКЕ .....	13
1.4 СЕРТИФИКАТ КАЧЕСТВА ОЦЕНКИ.....	14
1.5 ДОПУЩЕНИЯ И ОГРАНИЧИТЕЛЬНЫЕ УСЛОВИЯ, ИСПОЛЬЗОВАННЫЕ ОЦЕНЩИКОМ ПРИ ПРОВЕДЕНИИ ОЦЕНКИ.....	15
1.6 ПРИМЕНЯЕМЫЕ СТАНДАРТЫ ОЦЕНОЧНОЙ ДЕЯТЕЛЬНОСТИ.....	16
<b>2. ИСПОЛЬЗУЕМАЯ ТЕРМИНОЛОГИЯ.....</b>	<b>18</b>
<b>3. ОПИСАНИЕ ПРОЦЕССА ОЦЕНКИ .....</b>	<b>20</b>
3.1 ЦЕЛЬ ОЦЕНКИ. ВИД ОПРЕДЕЛЯЕМОЙ СТОИМОСТИ .....	20
3.2 ОПИСАНИЕ ПРОЦЕССА ОЦЕНКИ.....	22
3.3 МЕТОДОЛОГИЯ РАСЧЕТА РЫНОЧНОЙ СТОИМОСТИ ОБЪЕКТА ОЦЕНКИ.....	22
3.4 ПЕРЕЧЕНЬ ДАННЫХ И ДОКУМЕНТОВ, ИСПОЛЬЗОВАННЫХ ПРИ ПРОВЕДЕНИИ ОЦЕНКИ .....	25
<b>4. ОПИСАНИЕ ОБЪЕКТА ОЦЕНКИ .....</b>	<b>26</b>
4.1 КОЛИЧЕСТВЕННЫЕ И КАЧЕСТВЕННЫЕ ХАРАКТЕРИСТИКИ ОБЪЕКТА ОЦЕНКИ.....	30
4.2 ФОТОГРАФИИ ОБЪЕКТА ОЦЕНКИ.....	39
4.3 СОСТАВ И КАЧЕСТВО ОЦЕНИВАЕМЫХ ПРАВ.....	48
<b>5. АНАЛИЗ НАИБОЛЕЕ ЭФФЕКТИВНОГО ИСПОЛЬЗОВАНИЯ ОБЪЕКТА ОЦЕНКИ. 50</b>	
<b>6. АНАЛИЗ ВЛИЯНИЯ ОБЩЕЙ ПОЛИТИЧЕСКОЙ И СОЦИАЛЬНО-ЭКОНОМИЧЕСКОЙ ОБСТАНОВКИ В СТРАНЕ И РЕГИОНЕ РАСПОЛОЖЕНИЯ ОБЪЕКТА ОЦЕНКИ НА РЫНОК ОЦЕНИВАЕМОГО ОБЪЕКТА .....</b>	<b>51</b>
6.1 ОПРЕДЕЛЕНИЕ СЕГМЕНТА РЫНКА, К КОТОРОМУ ПРИНАДЛЕЖИТ ОЦЕНИВАЕМЫЙ ОБЪЕКТ .....	54
6.2 АНАЛИЗ ФАКТИЧЕСКИХ ДАННЫХ О ЦЕНАХ СДЕЛОК И (ИЛИ) ПРЕДЛОЖЕНИЙ С ОБЪЕКТАМИ НЕДВИЖИМОСТИ ИЗ СЕГМЕНТОВ РЫНКА, К КОТОРЫМ МОЖЕТ БЫТЬ ОТНЕСЕН ОЦЕНИВАЕМЫЙ ОБЪЕКТ .....	56
6.2.1 Обзор рынка машиномест Москвы .....	56
6.2.2 Информации о фактических предложениях по сегменту рынка, к которому относится объект оценки.....	62
6.3 АНАЛИЗ ОСНОВНЫХ ФАКТОРОВ, ВЛИЯЮЩИХ НА СПРОС, ПРЕДЛОЖЕНИЕ И ЦЕНЫ СОПОСТАВИМЫХ ОБЪЕКТОВ НЕДВИЖИМОСТИ.....	65
6.4 ОСНОВНЫЕ ВЫВОДЫ ОТНОСИТЕЛЬНО РЫНКА НЕДВИЖИМОСТИ В СЕГМЕНТАХ, НЕОБХОДИМЫХ ДЛЯ ОЦЕНКИ ОБЪЕКТА .....	65
<b>7. РАСЧЕТ РЫНОЧНОЙ СТОИМОСТИ ОБЪЕКТА ОЦЕНКИ.....</b>	<b>66</b>
7.1 ОПРЕДЕЛЕНИЕ РЫНОЧНОЙ СТОИМОСТИ ОБЪЕКТА ОЦЕНКИ СРАВНИТЕЛЬНЫМ ПОДХОДОМ.....	66
7.1.1 Выбор объектов аналогов.....	66
7.1.2 Обоснование корректировок.....	70
7.1.3 Расчет стоимости методом сравнения продаж.....	77
7.1.4 Итоговое заключение о рыночной стоимости в рамках сравнительного подхода .....	85
<b>8. СОГЛАСОВАНИЕ РЕЗУЛЬТАТОВ ОЦЕНКИ.....</b>	<b>87</b>
<b>9. ЗАКЛЮЧЕНИЕ ОБ ИТОГОВОЙ РЫНОЧНОЙ СТОИМОСТИ ОБЪЕКТА ОЦЕНКИ..</b>	<b>90</b>
<b>10. ПЕРЕЧЕНЬ ИСПОЛЬЗОВАННЫХ ПРИ ПРОВЕДЕНИИ ОЦЕНКИ ДАННЫХ С УКАЗАНИЕМ ИСТОЧНИКОВ ИХ ПОЛУЧЕНИЯ.....</b>	<b>93</b>
ПРИЛОЖЕНИЕ 1. ПРИНТСКРИНЫ .....	94
ПРИЛОЖЕНИЕ 2. ИСПОЛЬЗОВАННЫЕ ДОКУМЕНТЫ .....	102
ПРИЛОЖЕНИЕ 3. ДОКУМЕНТЫ ОЦЕНЩИКА.....	554

# 1. ОБЩИЕ СВЕДЕНИЯ

## 1.1 ОСНОВНЫЕ ФАКТЫ И ВЫВОДЫ

В таблице ниже указаны общие сведения, цель и назначение оценки.

### Общие сведения, цель и назначения оценки

Таблица 2

Основание для проведения оценки:	Договор № 77-АБ/44-20 на оказание оценочных услуг от 26 февраля 2020 г.			
	№ п/п	Адрес объекта	№ машиноместа	Площадь
Объект оценки:	1	г. Москва, ул. Адмирала Лазарева, д. 49	этаж 1 пом. I, м/м 411	13,4
	2	г. Москва, ул. Адмирала Лазарева, д. 49	этаж 1 пом. I, м/м 446	13,3
	3	г. Москва, ул. Адмирала Лазарева, д. 49	этаж 1 пом. I, м/м 417	13,2
	4	г. Москва, ул. Адмирала Лазарева, д. 49	этаж 1 пом. I, м/м 421	13,5
	5	г. Москва, ул. Адмирала Лазарева, д. 49	этаж 1 пом. I, м/м 430	13,5
	6	г. Москва, ул. Адмирала Лазарева, д. 49	этаж 1 пом. I, ком. 7, м/м 432	13,4
	7	г. Москва, ул. Адмирала Лазарева, д. 49	этаж 1 пом. I, м/м 434	13,5
	8	г. Москва, ул. Адмирала Лазарева, д. 49	этаж I пом. I, м/м 436	13,4
	9	г. Москва, ул. Адмирала Лазарева, д. 49	этаж 1 пом. I, м/м 438	13,5
	10	г. Москва, ул. Адмирала Лазарева, д. 49	этаж 1 пом. I, м/м 440	13,3
	11	г. Москва, ул. Адмирала Лазарева, д. 49	этаж 1 пом. I, м/м 442	13,6
	12	г. Москва, ул. Адмирала Лазарева, д. 49	этаж 1 пом. I, м/м 444	13,3
	13	г. Москва, ул. Адмирала Лазарева, д. 49	этаж 1 пом. I, м/м 445	13
	14	г. Москва, ул. Адмирала Лазарева, д. 49	этаж 1 пом. I, м/м 459	18,3
	15	г. Москва, ул. Адмирала Лазарева, д. 49	этаж 1 пом. I, м/м 465	17,8
	16	г. Москва, ул. Адмирала Лазарева, д. 49	этаж 4 пом. VI, м/м 128	13,5
	17	г. Москва, ул. Адмирала Лазарева, д. 49	этаж 4 пом. VI, м/м 130	13,3
	18	г. Москва, ул. Адмирала Лазарева, д. 49	этаж 4 пом. VI, м/м 139	12,1
	19	г. Москва, ул. Адмирала Лазарева, д. 49	этаж 4 пом. VI, м/м 142	13,5
	20	г. Москва, ул. Адмирала Лазарева, д. 49	этаж 4 пом. VI, м/м 144	13,6
	21	г. Москва, ул. Адмирала Лазарева, д. 49	этаж 4 пом. VI, м/м 146	13,4
	22	г. Москва, ул. Адмирала Лазарева, д. 49	этаж 4 пом. VI, м/м 148	13,5
	23	г. Москва, ул. Адмирала Лазарева, д. 49	этаж 4 пом. VI, м/м 154	13,4
	24	г. Москва, ул. Адмирала Лазарева, д. 49	этаж 4 пом. VI, м/м 156	13,4
	25	г. Москва, ул. Адмирала Лазарева, д. 49	этаж 4 пом. VI, м/м 158	13,4
	26	г. Москва, ул. Адмирала Лазарева, д. 49	этаж 4 пом. VI, м/м 160	13,5
	27	г. Москва, ул. Адмирала Лазарева, д. 49	этаж 4 пом. VI, м/м 260	13,4
	28	г. Москва, ул. Адмирала Лазарева, д. 49	этаж 5 пом. VII, м/м 176	13,5

	29	г. Москва, ул. Адмирала Лазарева, д. 49	этаж 5 пом. VII, м/м 178	13,5
	30	г. Москва, ул. Адмирала Лазарева, д. 49	этаж 5 пом. VII, м/м 183	13,5
	31	г. Москва, ул. Адмирала Лазарева, д. 49	этаж 5 пом. VII, м/м 184	13,4
	32	г. Москва, ул. Адмирала Лазарева, д. 49	этаж 5 пом. VII, м/м 185	13,4
	33	г. Москва, ул. Адмирала Лазарева, д. 49	этаж 5, пом. VII, м/м 187	13,6
	34	г. Москва, ул. Адмирала Лазарева, д. 49	этаж 5 пом. VII, м/м 188	13,4
	35	г. Москва, ул. Адмирала Лазарева, д. 49	этаж 5 пом. VII, м/м 193	13,2
	36	г. Москва, ул. Адмирала Лазарева, д. 49	этаж 5 пом. VII, м/м 254	13,6
	37	г. Москва, ул. Адмирала Лазарева, д. 49	этаж 5 пом. VII, м/м 255	13,4
	38	г. Москва, ул. Адмирала Лазарева, д. 49	этаж 5 пом. VII, м/м 256	13,3
	39	г. Москва, ул. Академика Семенова, д. 19, стр. 1	этаж 1, пом. I, м/м 5	15,8
	40	г. Москва, ул. Брусилова, д. 35	этаж 3 пом. IV, м/м 140	13,7
	41	г. Москва, ул. Брусилова, д. 35	этаж 3 пом. IV, м/м 141	13,7
	42	г. Москва, ул. Брусилова, д. 35	этаж 3 пом. IV, м/м 142	13,7
	43	г. Москва, ул. Брусилова, д. 35	этаж 3 пом. IV, м/м 143	13,7
	44	г. Москва, ул. Брусилова, д. 35	этаж 3 пом. IV, м/м 144	13,7
	45	г. Москва, ул. Брусилова, д. 35	этаж 3 пом. IV, м/м 145	13,7
	46	г. Москва, ул. Брусилова, д. 35	этаж 3 пом. IV, м/м 146	13,7
	47	г. Москва, ул. Брусилова, д. 35	этаж 3 пом. IV, м/м 147	13,7
	48	г. Москва, ул. Брусилова, д. 35	этаж 3 пом. IV, м/м 148	13,7
	49	г. Москва, ул. Брусилова, д. 35	этаж 3 пом. IV, м/м 149	13,7
	50	г. Москва, ул. Брусилова, д. 35	этаж 3 пом. IV, м/м 150	13,7
	51	г. Москва, ул. Брусилова, д. 35	этаж 3 пом. IV, м/м 151	14
	52	г. Москва, ул. Брусилова, д. 35	этаж 3 пом. IV, м/м 152	14
	53	г. Москва, ул. Брусилова, д. 35	этаж 3 пом. IV, м/м 153	14
	54	г. Москва, ул. Брусилова, д. 35	этаж 3 пом. IV, м/м 154	12,8
	55	г. Москва, ул. Брусилова, д. 35	этаж 3 пом. IV, м/м 155	16,2
	56	г. Москва, ул. Брусилова, д. 35	этаж 3 пом. IV, м/м 156	16,4
	57	г. Москва, ул. Брусилова, д. 35	этаж 3 пом. IV, м/м 157	16,3
	58	г. Москва, ул. Брусилова, д. 35	этаж 3 пом. IV, м/м 158	16,3
	59	г. Москва, ул. Брусилова, д. 35	этаж 3 пом. IV, м/м 159	16,4
	60	г. Москва, ул. Брусилова, д. 35	этаж 3 пом. IV, м/м 180	13,6
<b>Месторасположение оценки:</b>	<b>Объекта</b>	г. Москва, ул. Адмирала Лазарева, д. 49, г. Москва, ул. Академика Семенова, д. 19, стр. 1, г. Москва, ул. Брусилова, д. 35		
<b>Правообладатель:</b>	Право собственности принадлежит г. Москва в лице Департамента городского имущества города Москвы			

	Право оперативного управления принадлежит ГБУ «Жилищник района Южное Бутово»
<b>Заказчик оценки:</b>	ГБУ «Жилищник района Южное Бутово»
<b>Оцениваемые права:</b>	Право собственности
<b>Цель и назначение оценки:</b>	Определение рыночной стоимости для принятия управленческих решений
<b>Ограничения и пределы применения полученной итоговой стоимости:</b>	Результаты оценки могут быть использованы исключительно для целей и предполагаемого использования результатов оценки, указанных в задании на оценку
<b>Вид стоимости:</b>	Рыночная
<b>Дата проведения оценки (дата определения стоимости):</b>	02 марта 2020 г.
<b>Дата осмотра Объекта оценки:</b>	02 марта 2020 г.
<b>Дата составления отчета:</b>	10 марта 2020 г.
<b>Статус настоящего документа:</b>	Отчет об оценке
<b>Порядковый номер отчета:</b>	№ 04/03
<b>Форма отчета:</b>	Письменная
<b>Балансовая стоимость:</b>	Данные о балансовой стоимости Оценщику не представлены
<b>Допущения и ограничения при проведении оценки:</b>	Результаты оценки могут быть использованы исключительно для целей и предполагаемого использования результатов оценки, указанных в задании на оценку. Полный перечень указан в пункте 1.5 Допущения и ограничительные условия, использованные Оценщиком при проведении исследования.

### Результаты оценки, полученные при применении различных подходов

Таблица 3

№ п/п	Адрес	№ машино-ста	Подход к оценке			Итоговая рыночная стоимость Объекта оценки (с НДС), руб
			Затратный	Сравнительный	Доходный	
1	г. Москва, ул. Адмирала Лазарева, д. 49	этаж I пом. I, м/м 411	Не применялся	394 000	Не применялся	394 000
2	г. Москва, ул. Адмирала Лазарева, д. 49	этаж I пом. I, м/м 446	Не применялся	380 000	Не применялся	380 000
3	г. Москва, ул. Адмирала Лазарева, д. 49	этаж I пом. I, м/м 417	Не применялся	388 000	Не применялся	388 000
4	г. Москва, ул. Адмирала Лазарева, д. 49	этаж I пом. I, м/м 421	Не применялся	397 000	Не применялся	397 000
5	г. Москва, ул. Адмирала Лазарева, д. 49	этаж I пом. I, м/м 430	Не применялся	397 000	Не применялся	397 000
6	г. Москва, ул. Адмирала Лазарева, д. 49	этаж I пом. I, ком. 7, м/м 432	Не применялся	394 000	Не применялся	394 000
7	г. Москва, ул. Адмирала Лазарева, д. 49	этаж I пом. I, м/м 434	Не применялся	397 000	Не применялся	397 000
8	г. Москва, ул. Адмирала Лазарева, д. 49	этаж I пом. I, м/м 436	Не применялся	394 000	Не применялся	394 000
9	г. Москва, ул. Адмирала Лазарева, д. 49	этаж I пом. I, м/м 438	Не применялся	397 000	Не применялся	397 000
10	г. Москва, ул. Адмирала Лазарева, д. 49	этаж I пом. I, м/м 440	Не применялся	391 000	Не применялся	391 000
11	г. Москва, ул. Адмирала Лазарева, д. 49	этаж I пом. I, м/м 442	Не применялся	400 000	Не применялся	400 000
12	г. Москва, ул. Адмирала Лазарева, д. 49	этаж I пом. I, м/м 444	Не применялся	391 000	Не применялся	391 000
13	г. Москва, ул. Адмирала Лазарева, д. 49	этаж I пом. I, м/м 445	Не применялся	382 000	Не применялся	382 000
14	г. Москва, ул. Адмирала Лазарева, д. 49	этаж I пом. I, м/м 459	Не применялся	538 000	Не применялся	538 000
15	г. Москва, ул. Адмирала Лазарева, д. 49	этаж I пом. I, м/м 465	Не применялся	524 000	Не применялся	524 000

№ п/п	Адрес	№ машиноме-ста	Подход к оценке			Итоговая рыночная стоимость Объекта оценки (с НДС), руб
			Затратный	Сравнительный	Доходный	
16	г. Москва, ул. Адмирала Лазарева, д. 49	этаж 4 пом. VI, м/м 128	Не применялся	280 000	Не применялся	280 000
17	г. Москва, ул. Адмирала Лазарева, д. 49	этаж 4 пом. VI, м/м 130	Не применялся	276 000	Не применялся	276 000
18	г. Москва, ул. Адмирала Лазарева, д. 49	этаж 4 пом. VI, м/м 139	Не применялся	244 000	Не применялся	244 000
19	г. Москва, ул. Адмирала Лазарева, д. 49	этаж 4 пом. VI, м/м 142	Не применялся	272 000	Не применялся	272 000
20	г. Москва, ул. Адмирала Лазарева, д. 49	этаж 4 пом. VI, м/м 144	Не применялся	282 000	Не применялся	282 000
21	г. Москва, ул. Адмирала Лазарева, д. 49	этаж 4 пом. VI, м/м 146	Не применялся	278 000	Не применялся	278 000
22	г. Москва, ул. Адмирала Лазарева, д. 49	этаж 4 пом. VI, м/м 148	Не применялся	280 000	Не применялся	280 000
23	г. Москва, ул. Адмирала Лазарева, д. 49	этаж 4 пом. VI, м/м 154	Не применялся	278 000	Не применялся	278 000
24	г. Москва, ул. Адмирала Лазарева, д. 49	этаж 4 пом. VI, м/м 156	Не применялся	278 000	Не применялся	278 000
25	г. Москва, ул. Адмирала Лазарева, д. 49	этаж 4 пом. VI, м/м 158	Не применялся	278 000	Не применялся	278 000
26	г. Москва, ул. Адмирала Лазарева, д. 49	этаж 4 пом. VI, м/м 160	Не применялся	280 000	Не применялся	280 000
27	г. Москва, ул. Адмирала Лазарева, д. 49	этаж 4 пом. VI, м/м 260	Не применялся	278 000	Не применялся	278 000
28	г. Москва, ул. Адмирала Лазарева, д. 49	этаж 5 пом. VII, м/м 176	Не применялся	261 000	Не применялся	261 000
29	г. Москва, ул. Адмирала Лазарева, д. 49	этаж 5 пом. VII, м/м 178	Не применялся	261 000	Не применялся	261 000
30	г. Москва, ул. Адмирала Лазарева, д. 49	этаж 5 пом. VII, м/м 183	Не применялся	261 000	Не применялся	261 000
31	г. Москва, ул. Адмирала Лазарева, д. 49	этаж 5 пом. VII, м/м 184	Не применялся	259 000	Не применялся	259 000
32	г. Москва, ул. Адмирала Лазарева, д. 49	этаж 5 пом. VII, м/м 185	Не применялся	259 000	Не применялся	259 000
33	г. Москва, ул. Адмирала Лазарева, д. 49	этаж 5, пом. VII, м/м 187	Не применялся	255 000	Не применялся	255 000
34	г. Москва, ул. Адмирала Лазарева, д. 49	этаж 5 пом. VII, м/м 188	Не применялся	259 000	Не применялся	259 000
35	г. Москва, ул. Адмирала Лазарева, д. 49	этаж 5 пом. VII, м/м 193	Не применялся	255 000	Не применялся	255 000
36	г. Москва, ул. Адмирала Лазарева, д. 49	этаж 5 пом. VII, м/м 254	Не применялся	263 000	Не применялся	263 000
37	г. Москва, ул. Адмирала Лазарева, д. 49	этаж 5 пом. VII, м/м 255	Не применялся	259 000	Не применялся	259 000
38	г. Москва, ул. Адмирала Лазарева, д. 49	этаж 5 пом. VII, м/м 256	Не применялся	257 000	Не применялся	257 000
39	г. Москва, ул. Академика Семенова, д. 19, стр. 1	этаж 1, пом. I, м/м 5	Не применялся	465 000	Не применялся	465 000
40	г. Москва, ул. Брусилова, д. 35	этаж 3 пом. IV, м/м 140	Не применялся	309 000	Не применялся	309 000
41	г. Москва, ул. Брусилова, д. 35	этаж 3 пом. IV, м/м 141	Не применялся	309 000	Не применялся	309 000
42	г. Москва, ул. Брусилова, д. 35	этаж 3 пом. IV, м/м 142	Не применялся	309 000	Не применялся	309 000
43	г. Москва, ул. Брусилова, д. 35	этаж 3 пом. IV, м/м 143	Не применялся	309 000	Не применялся	309 000
44	г. Москва, ул. Брусилова, д. 35	этаж 3 пом. IV, м/м 144	Не применялся	309 000	Не применялся	309 000
45	г. Москва, ул. Брусилова, д. 35	этаж 3 пом. IV, м/м 145	Не применялся	309 000	Не применялся	309 000
46	г. Москва, ул. Брусилова, д. 35	этаж 3 пом. IV, м/м 146	Не применялся	309 000	Не применялся	309 000



№ п/п	Адрес	№ машино-места	Подход к оценке			Итоговая рыночная стоимость Объекта оценки (с НДС), руб
			Затратный	Сравнительный	Доходный	
47	г. Москва, ул. Брусилова, д. 35	этаж 3 пом. IV, м/м 147	Не применялся	309 000	Не применялся	309 000
48	г. Москва, ул. Брусилова, д. 35	этаж 3 пом. IV, м/м 148	Не применялся	309 000	Не применялся	309 000
49	г. Москва, ул. Брусилова, д. 35	этаж 3 пом. IV, м/м 149	Не применялся	309 000	Не применялся	309 000
50	г. Москва, ул. Брусилова, д. 35	этаж 3 пом. IV, м/м 150	Не применялся	309 000	Не применялся	309 000
51	г. Москва, ул. Брусилова, д. 35	этаж 3 пом. IV, м/м 151	Не применялся	316 000	Не применялся	316 000
52	г. Москва, ул. Брусилова, д. 35	этаж 3 пом. IV, м/м 152	Не применялся	316 000	Не применялся	316 000
53	г. Москва, ул. Брусилова, д. 35	этаж 3 пом. IV, м/м 153	Не применялся	316 000	Не применялся	316 000
54	г. Москва, ул. Брусилова, д. 35	этаж 3 пом. IV, м/м 154	Не применялся	280 000	Не применялся	280 000
55	г. Москва, ул. Брусилова, д. 35	этаж 3 пом. IV, м/м 155	Не применялся	365 000	Не применялся	365 000
56	г. Москва, ул. Брусилова, д. 35	этаж 3 пом. IV, м/м 156	Не применялся	370 000	Не применялся	370 000
57	г. Москва, ул. Брусилова, д. 35	этаж 3 пом. IV, м/м 157	Не применялся	368 000	Не применялся	368 000
58	г. Москва, ул. Брусилова, д. 35	этаж 3 пом. IV, м/м 158	Не применялся	368 000	Не применялся	368 000
59	г. Москва, ул. Брусилова, д. 35	этаж 3 пом. IV, м/м 159	Не применялся	370 000	Не применялся	370 000
60	г. Москва, ул. Брусилова, д. 35	этаж 3 пом. IV, м/м 180	Не применялся	307 000	Не применялся	307 000

## 1.2 ЗАДАНИЕ НА ОЦЕНКУ

Таблица 4

Объект оценки:	№ п/п	Адрес объекта	№ машино-места	Площадь
	1	г. Москва, ул. Адмирала Лазарева, д. 49	этаж 1 пом. I, м/м 411	13,4
	2	г. Москва, ул. Адмирала Лазарева, д. 49	этаж 1 пом. I, м/м 446	13,3
	3	г. Москва, ул. Адмирала Лазарева, д. 49	этаж 1 пом. I, м/м 417	13,2
	4	г. Москва, ул. Адмирала Лазарева, д. 49	этаж 1 пом. I, м/м 421	13,5
	5	г. Москва, ул. Адмирала Лазарева, д. 49	этаж 1 пом. I, м/м 430	13,5
	6	г. Москва, ул. Адмирала Лазарева, д. 49	этаж 1 пом. I, ком. 7, м/м 432	13,4
	7	г. Москва, ул. Адмирала Лазарева, д. 49	этаж 1 пом. I, м/м 434	13,5
	8	г. Москва, ул. Адмирала Лазарева, д. 49	этаж I пом. I, м/м 436	13,4
	9	г. Москва, ул. Адмирала Лазарева, д. 49	этаж 1 пом. I, м/м 438	13,5
	10	г. Москва, ул. Адмирала Лазарева, д. 49	этаж 1 пом. I, м/м 440	13,3
	11	г. Москва, ул. Адмирала Лазарева, д. 49	этаж 1 пом. I, м/м 442	13,6
	12	г. Москва, ул. Адмирала Лазарева, д. 49	этаж 1 пом. I, м/м 444	13,3
	13	г. Москва, ул. Адмирала Лазарева, д. 49	этаж 1 пом. I, м/м 445	13
	14	г. Москва, ул. Адмирала Лазарева, д. 49	этаж 1 пом. I, м/м 459	18,3
	15	г. Москва, ул. Адмирала Лазарева, д. 49	этаж 1 пом. I, м/м 465	17,8

16	г. Москва, ул. Адмирала Лазарева, д. 49	этаж 4 пом. VI, м/м 128	13,5
17	г. Москва, ул. Адмирала Лазарева, д. 49	этаж 4 пом. VI, м/м 130	13,3
18	г. Москва, ул. Адмирала Лазарева, д. 49	этаж 4 пом. VI, м/м 139	12,1
19	г. Москва, ул. Адмирала Лазарева, д. 49	этаж 4 пом. VI, м/м 142	13,5
20	г. Москва, ул. Адмирала Лазарева, д. 49	этаж 4 пом. VI, м/м 144	13,6
21	г. Москва, ул. Адмирала Лазарева, д. 49	этаж 4 пом. VI, м/м 146	13,4
22	г. Москва, ул. Адмирала Лазарева, д. 49	этаж 4 пом. VI, м/м 148	13,5
23	г. Москва, ул. Адмирала Лазарева, д. 49	этаж 4 пом. VI, м/м 154	13,4
24	г. Москва, ул. Адмирала Лазарева, д. 49	этаж 4 пом. VI, м/м 156	13,4
25	г. Москва, ул. Адмирала Лазарева, д. 49	этаж 4 пом. VI, м/м 158	13,4
26	г. Москва, ул. Адмирала Лазарева, д. 49	этаж 4 пом. VI, м/м 160	13,5
27	г. Москва, ул. Адмирала Лазарева, д. 49	этаж 4 пом. VI, м/м 260	13,4
28	г. Москва, ул. Адмирала Лазарева, д. 49	этаж 5 пом. VII, м/м 176	13,5
29	г. Москва, ул. Адмирала Лазарева, д. 49	этаж 5 пом. VII, м/м 178	13,5
30	г. Москва, ул. Адмирала Лазарева, д. 49	этаж 5 пом. VII, м/м 183	13,5
31	г. Москва, ул. Адмирала Лазарева, д. 49	этаж 5 пом. VII, м/м 184	13,4
32	г. Москва, ул. Адмирала Лазарева, д. 49	этаж 5 пом. VII, м/м 185	13,4
33	г. Москва, ул. Адмирала Лазарева, д. 49	этаж 5, пом. VII, м/м 187	13,6
34	г. Москва, ул. Адмирала Лазарева, д. 49	этаж 5 пом. VII, м/м 188	13,4
35	г. Москва, ул. Адмирала Лазарева, д. 49	этаж 5 пом. VII, м/м 193	13,2
36	г. Москва, ул. Адмирала Лазарева, д. 49	этаж 5 пом. VII, м/м 254	13,6
37	г. Москва, ул. Адмирала Лазарева, д. 49	этаж 5 пом. VII, м/м 255	13,4
38	г. Москва, ул. Адмирала Лазарева, д. 49	этаж 5 пом. VII, м/м 256	13,3
39	г. Москва, ул. Академика Семенова, д. 19, стр. 1	этаж 1, пом. I, м/м 5	15,8
40	г. Москва, ул. Брусилова, д. 35	этаж 3 пом. IV, м/м 140	13,7
41	г. Москва, ул. Брусилова, д. 35	этаж 3 пом. IV, м/м 141	13,7
42	г. Москва, ул. Брусилова, д. 35	этаж 3 пом. IV, м/м 142	13,7
43	г. Москва, ул. Брусилова, д. 35	этаж 3 пом. IV, м/м 143	13,7
44	г. Москва, ул. Брусилова, д. 35	этаж 3 пом. IV, м/м 144	13,7
45	г. Москва, ул. Брусилова, д. 35	этаж 3 пом. IV, м/м 145	13,7
46	г. Москва, ул. Брусилова, д. 35	этаж 3 пом. IV, м/м 146	13,7
47	г. Москва, ул. Брусилова, д. 35	этаж 3 пом. IV, м/м 147	13,7
48	г. Москва, ул. Брусилова, д. 35	этаж 3 пом. IV, м/м 148	13,7
49	г. Москва, ул. Брусилова, д. 35	этаж 3 пом. IV, м/м 149	13,7
50	г. Москва, ул. Брусилова, д. 35	этаж 3 пом. IV, м/м 150	13,7

	51	г. Москва, ул. Брусилова, д. 35	этаж 3 пом. IV, м/м 151	14
	52	г. Москва, ул. Брусилова, д. 35	этаж 3 пом. IV, м/м 152	14
	53	г. Москва, ул. Брусилова, д. 35	этаж 3 пом. IV, м/м 153	14
	54	г. Москва, ул. Брусилова, д. 35	этаж 3 пом. IV, м/м 154	12,8
	55	г. Москва, ул. Брусилова, д. 35	этаж 3 пом. IV, м/м 155	16,2
	56	г. Москва, ул. Брусилова, д. 35	этаж 3 пом. IV, м/м 156	16,4
	57	г. Москва, ул. Брусилова, д. 35	этаж 3 пом. IV, м/м 157	16,3
	58	г. Москва, ул. Брусилова, д. 35	этаж 3 пом. IV, м/м 158	16,3
	59	г. Москва, ул. Брусилова, д. 35	этаж 3 пом. IV, м/м 159	16,4
	60	г. Москва, ул. Брусилова, д. 35	этаж 3 пом. IV, м/м 180	13,6
<b>Состав объекта оценки</b>	Согласно прилагаемым документам и результатам осмотра			
<b>Характеристики объекта оценки:</b>	Согласно прилагаемым документам ГБУ МосгорБТИ			
<b>Права, учитываемые при оценке объектов оценки, ограничения (обременения) этих прав:</b>	Право собственности			
<b>Правообладатель:</b>	Право собственности принадлежит г. Москва в лице Департамента городского имущества города Москвы Право оперативного управления принадлежит ГБУ «Жилищник района Южное Бутово»			
<b>Основание для проведения оценки:</b>	Договор № 77-АБ/44-20 на оказание оценочных услуг от 26 февраля 2020 г.			
<b>Цель оценки:</b>	Определение рыночной стоимости Объекта оценки			
<b>Предполагаемое использование результатов оценки и связанные с этим ограничения:</b>	Для принятия управленческих решений			
<b>Вид определяемой стоимости:</b>	В рамках настоящей оценки определяется рыночная стоимость объекта оценки			
<b>Дата оценки:</b>	02 марта 2020 г.			
<b>Срок проведения оценки</b>	с 02 марта 2020 г. по 10 марта 2020 г.			
<b>Статус настоящего документа:</b>	Отчет об оценке			
<b>Форма отчета:</b>	Письменная			
<b>Балансовая стоимость:</b>	Данные о балансовой стоимости Оценщику не представлены			
<b>Допущения и ограничения при проведении оценки:</b>	Оценка должна быть выполнена в соответствии с Федеральным Законом «Об оценочной деятельности» от 29 июля 1998 года № 135-ФЗ и действующими в Российской Федерации стандартами оценки. Допускается использование оценщиком международных стандартов и методических руководств (рекомендаций) в части, не противоречащей российскому законодательству и стандартам. Иные допущения приведены в разделе в п.1.5 настоящего Отчета.			

### 1.3 СВЕДЕНИЯ О ЗАКАЗЧИКЕ ОЦЕНКИ И ОБ ОЦЕНЩИКЕ

Таблица 5

<b>Заказчик Отчета:</b>	ГБУ «Жилищник района Южное Бутово» Адрес: 117624 г. Москва, б-р Адмирала Ушакова, дом 3 ИНН 7727846180 КПП 772701001 Департамент финансов города Москвы (ГБУ «Жилищник района Южное Бутово» л/с 2698142000931098, 2798142000931098) счет 40601810245253000002 ГУ БАНКА РОССИИ ПО ЦФО
-------------------------	--

	<p>Г. МОСКВА 35  БИК 044525000  ОКАТО 45293594000 ОКТМО 45909000  Телефон/факс: 8(495)716-24-72; 8(495)716-03-45  E-mail: gbu-ug.butovo@mail.ru</p>
<p><b>Исполнитель:</b>  (юридическое лицо, с которым Оценщик заключил трудовой договор):</p>	<p><b>Общество с ограниченной ответственностью «ОЗФ ГРУПП»</b>  Юридический адрес: 101000, г. Москва, ул. Маросейка, д. 10/1, стр. 1  Почтовый адрес: 101000, г. Москва, ул. Маросейка, д. 10/1, стр. 1  Тел. (495)624-07-78, факс (495)624-09-30  e-mail: info@ozf.ru  ИНН 7732507360, КПП 770901001,  ОГРН 1067746298531, дата присвоения 20. 02. 2006 г.  Полис № 022-073-003267/19 от 19 апреля 2019 г. обязательного страхования оценщиков, ООО Страховая компания «Абсолют страхование», страховая сумма – 501 000 000 руб., срок действия договора с 21 мая 2019 года по 20 мая 2020 года.  Требование о независимости юридического лица, с которым Оценщик заключил трудовой договор, и Оценщика в соответствии с требованиями статьи 16 Закона об оценке – выполнено.</p>
<p><b>Сведения об Оценщике:</b></p>	<p><b>Толмачева Ольга Борисовна</b>  Является членом Общероссийской Общественной Организации «Российское Общество Оценщиков», регистрационный номер №010244 от 19.03.2018 г.  Сведения об образовании: Диплом о профессиональной переподготовке № 772403843000 выдан 05 июня 2017 года Негосударственным образовательным учреждением дополнительного профессионального образования «Институт профессионально образования».  Квалификационный аттестат в области оценочной деятельности по направлению «Оценка недвижимости» №001224-1 от 08.12.2017 г.  Гражданская ответственность застрахована ООО «Абсолют Страхование», страховая сумма – 30 000 000 руб., срок действия договора с 05 октября 2019 года по 04 октября 2020 года, полис № 022-073-004099/19 от 23.09.2019 г.  Стаж работы в области оценочной деятельности: 01.11.2012 г.  Телефон оценщика: +7 (495) 624-07-78.  Почтовый адрес оценщика: 101000, г. Москва, ул. Маросейка, д. 10/1, стр.1  Адрес электронной почты оценщика: olgenzzzia@mail.ru</p>
<p><b>Информация обо всех привлекаемых к проведению оценке организаций и специалистов:</b></p>	<p>Для подготовки Отчета иные специалисты не привлекались.</p>

#### 1.4 СЕРТИФИКАТ КАЧЕСТВА ОЦЕНКИ

Факты, изложенные в Отчете, верны и соответствуют действительности.

Содержащиеся в Отчете анализ, мнения и заключения принадлежат самому Оценщику и действительны строго в пределах ограничительных условий и допущений, являющихся частью настоящего Отчета.

Оценщик не имеет ни настоящей, ни ожидаемой заинтересованности в объекте оценки и действует непредвзято и без предубеждений по отношению к участвующим сторонам.

Вознаграждение Оценщика не зависит от итоговой стоимости объекта оценки, а также тех событий, которые могут наступить в результате использования Заказчиком или третьими сторонами выводов и заключений, содержащихся в Отчете.

Оценка проведена, а Отчет составлен в соответствии с требованиями Федерального закона от 29.07.1998 года №135-ФЗ «Об оценочной деятельности в Российской Федерации», Федеральных стандартов оценки: ФСО №1, ФСО №2, ФСО №3, утвержденных Приказами Минэкономразвития России от 20.05.2015 г. №№ 297-299 (соответственно), и ФСО №7, утвержденного Приказом Минэкономразвития России от 25.09.2014 г. № 611.

Представитель Заказчика получил все разъяснения относительно целей оценки, своих прав, обязанностей и возможностей Оценщика, ознакомлен со значением используемых терминов.

Статус Оценщика определяется как независимый оценщик, – т.е. внешний оценщик, который дополнительно не имел отношений к Объекту оценки, подразумевающих оплату услуг, за исключением оплаты услуг по оценке.

В ходе подготовки Отчета об оценке никто не оказывал Оценщику существенной профессиональной помощи.

### **1.5 ДОПУЩЕНИЯ И ОГРАНИЧИТЕЛЬНЫЕ УСЛОВИЯ, ИСПОЛЬЗОВАННЫЕ ОЦЕНЩИКОМ ПРИ ПРОВЕДЕНИИ ОЦЕНКИ**

При проведении оценки оценщиком были сделаны допущения, а результат использования проведенной оценки имеет следующие ограничивающие условия:

1. Оценщик исходил из того, что сведения, содержащиеся в настоящем Отчете, получены из источников, заслуживающих доверия.

2. Юридическая экспертиза правового статуса Объекта оценки и подтверждающих его документов не проводилась. Описание прав на Объект оценки выполнено в соответствии с предоставленной документацией. Оцениваемая собственность считается свободной от всех претензий со стороны третьих лиц и обременений, за исключением оговоренных, в Отчете.

3. В отсутствие документально подтвержденных имущественных прав третьих лиц в отношении Объекта оценки, ограничений (обременений), а также экологического загрязнения Объекта оценки проводится исходя из предположения об отсутствии таких прав, ограничений (обременений) и загрязнений с учетом обстоятельств, выявленных в процессе осмотра, если в задании на оценку не указано иное.

4. Специальные исследования экологической ситуации договором на оценку не предусмотрены.

5. Во избежание некорректного толкования результатов оценки любые ссылки на материалы Отчета, любая его трансформация, в том числе перевод Отчета на иностранные языки, без соответствующей редакции и разрешения Оценщика не допускаются.

6. Оценщик предполагает отсутствие каких-либо скрытых факторов, влияющих на оценку. Оценщик не несет ответственности за наличие таких скрытых факторов и за необходимость выявления таковых.

7. Оценка проводится в предположении о том, что не существуют никаких скрытых факторов, влияющих на стоимость Объекта оценки, которые невозможно выявить в рамках компетенции Исполнителя, в результате анализа представленных к оценке документов, информации, находившейся в открытом доступе к дате проведения оценки. Оценщик и Исполнитель не обязаны проводить работы по выявлению таких факторов, и не несут ответственность в случае их выявления впоследствии.

8. Поскольку Оценщик не имеет специального образования в области строительно-технической экспертизы, а также средств инструментального контроля объектов недвижимости, поэтому доступными средствами и методами проверки достоверности информации о техническом состоянии Объекта оценки является визуальный осмотр. Техническая экспертиза и прочие виды специализированных исследований в отношении Объекта оценки не проводились. Исполнитель и Оценщик не несут ответственности за наличие скрытых факторов природного или техногенного характера, влияющих на стоимость Объекта оценки, за исключением случаев, когда указанные факторы можно было выявить при анализе используемой для проведения оценки информации. Оценка проводится из предположений об отсутствии каких-либо скрытых факторов, влияющих на стоимость оцениваемого имущества, не выявленных в ходе визуального осмотра или не указанных в представленных Оценщику документах.

9. Специальные измерения параметров Объекта оценки не проводились. Исполнитель и Оценщик не несут ответственности за возможное несоответствие указанных в документах и действительных параметров Объекта оценки, которое может оказать влияние на стоимость Объекта оценки, за исключением случаев, когда Оценщик, используя доступные средства и методы, был способен выявить такое несоответствие.

10. Оценщики не предоставляют дополнительных консультаций по данному Отчету и не отвечают в суде по вопросам, связанным с объектами, за исключением случаев, оговориваемых законодательством и отдельными договорами.

11. Мнение Оценщика относительно рыночной стоимости объекта действительно на дату оценки.

12. Отчет об оценке содержит профессиональное мнение Оценщика относительно рыночной стоимости Объекта оценки и не является гарантией того, что Объект оценки может быть продан на свободном рынке по цене, равной стоимости Объекта оценки, указанной в данном отчете.

13. Рыночная стоимость, определяемая в данном отчете, может использоваться только для задач, оговоренных данным Отчетом.

14. В отношениях с Заказчиком, определяемых рамками данного отчета, Оценщик руководствуется действующим законодательством в области оценочной деятельности.

15. При оценке Исполнитель использует общепринятое программное обеспечение – электронные таблицы Microsoft Excel. Все расчеты, выполнены в соответствии с принятыми в данных программных продуктах округлениями и ограничениями. Цифры, приведенные в расчетных таблицах, могут не совпадать с конечным результатом, приведенным там же, т.к. все числовые значения приведены в удобном для визуального восприятия виде, в то время как для расчетов использовались значительно более точные числовые данные.

16. Документы, предоставленные Заказчиком для проведения оценки, содержатся в архивном экземпляре Отчета об оценке, который хранится у Исполнителя. В настоящем Отчете об оценке представлены копии с документов, предоставленных Заказчиком. Ответственность за достоверность документов и информации, предоставленных Заказчиком, Оценщик не несет, в связи с этим копии документов, используемые Оценщиком при оценке, представленные в настоящем отчете, заверению Оценщиком не подлежат.

17. Копия настоящего Отчета, не заверенная надлежащим образом, считается недействительной.

18. Исходя из вероятной природы рыночной стоимости, указанной в ст.3 135-ФЗ, Оценщик не принимает на себя никакой ответственности за неспособность Заказчика оценки или третьих лиц совершить с Объектом оценки сделку, для определения ценовых параметров которой составлен настоящий Отчет об оценке.

19. В соответствии со ст. 12 Федерального Закона «Об оценочной деятельности» от 29.07.1998 г. № 135-ФЗ (с изменениями и дополнениями), рыночная стоимость, определенная в Отчете, является рекомендуемой для целей совершения сделки купли-продажи в течение шести месяцев с даты составления Отчета, за исключением случаев, предусмотренных законодательством Российской Федерации

20. Расчет рыночной стоимости Объекта оценки в сравнительном подходе производился из допущения, что стоимость указана с учетом НДС.

21. Кроме вышеуказанных условий, в ходе расчетов Оценщик, возможно, будет вынужден принять дополнительные условия, допущения. В таком случае, принятые допущения будут непосредственно отмечены Оценщиком в соответствующей части Отчета.

## **1.6 ПРИМЕНЯЕМЫЕ СТАНДАРТЫ ОЦЕНОЧНОЙ ДЕЯТЕЛЬНОСТИ**

Оценка стоимости проводилась как в соответствии с требованиями Федерального закона № 135-ФЗ от 29.07.1998 г. (в действующей редакции) «Об оценочной деятельности в Российской Федерации», так и в соответствии с:

- Федеральным стандартом оценки «Общие понятия оценки, подходы и требования к проведению оценки» (ФСО №1), утвержденным Приказом Минэкономразвития России от 20.05.2015 г. №297.

- Федеральным стандартом оценки «Цель оценки и виды стоимости» (ФСО №2), утвержденным Приказом Минэкономразвития России от 20.05.2015 г. № 298.

- Федеральным стандартом оценки «Требования к отчету об оценке» (ФСО №3), утвержденным Приказом Минэкономразвития России от 20.05.2015 г. № 299.
- Федеральным стандартом оценки «Оценка недвижимости» (ФСО №7), утвержденным Приказом Минэкономразвития России от 25.09.2014 г. № 611.

Использование «Международных стандартов оценки» связано с тем, что перечисленные выше стандарты оценки, обязательные к применению при осуществлении оценочной деятельности в Российской Федерации, определяют общие принципы оценки, а Международные стандарты определяют конкретные принципы оценки тех или иных видов собственности.

Возможность использования Международных стандартов оценки подтверждена ст. 7 Гражданского кодекса РФ «Гражданское законодательство и нормы международного права», где указано, что «Общепризнанные принципы и нормы международного права и международные договоры Российской Федерации являются в соответствии с Конституцией Российской Федерации составной частью правовой системы Российской Федерации» и могут непосредственно применяться кроме случаев, когда из международного договора следует, что для его применения требуется издание внутригосударственного акта».

Также Оценщик использовал стандарты саморегулируемой организации «Российское общество оценщиков», СВОД СТАНДАРТОВ И ПРАВИЛ РОССИЙСКОГО ОБЩЕСТВА ОЦЕНЩИКОВ (ССО РОО 2015), ССО и СНМД РОО. Данные стандарты и правила являются обязательными к использованию (в соответствии с положениями ст. 15 Федерального Закона «Об оценочной деятельности в Российской Федерации» от 29 июля 1998 года №135-ФЗ).

Дополнительная Нормативная база, для проведения оценки: Гражданский кодекс РФ.

## 2. ИСПОЛЬЗУЕМАЯ ТЕРМИНОЛОГИЯ

В соответствии с требованиями Федерального закона «Об оценочной деятельности в Российской Федерации» от 29.07.1998 г. №135 – ФЗ и Федеральных стандартов оценки: ФСО №1, ФСО №2, ФСО №3, утвержденных Приказами Минэкономразвития России от 20.05.2015 г. №№ 297, 298, 299 (соответственно) и ФСО №7, утвержденного Приказом Минэкономразвития России от 25.09.2014 г. № 611:

**Оценочная деятельность.** Под оценочной деятельностью понимается профессиональная деятельность субъектов оценочной деятельности, направленная на установление в отношении объектов оценки рыночной, кадастровой или иной стоимости.

**Рыночная стоимость объекта оценки.** Наиболее вероятная цена, по которой данный объект оценки может быть отчужден на открытом рынке в условиях конкуренции, когда стороны сделки действуют разумно, располагая всей необходимой информацией, а на величине цены сделки не отражаются какие-либо чрезвычайные обстоятельства, то есть когда:

- одна из сторон сделки не обязана отчуждать объект оценки, а другая сторона не обязана принимать исполнение;
- стороны сделки хорошо осведомлены о предмете сделки и действуют в своих интересах;
- объект оценки представлен на открытом рынке посредством публичной оферты, типичной для аналогичных объектов оценки;
- цена сделки представляет собой разумное вознаграждение за объект оценки и принуждения к совершению сделки в отношении сторон сделки с чьей-либо стороны не было;
- платеж за объект оценки выражен в денежной форме.

**Объект оценки.** К объектам оценки относятся объекты гражданских прав, в отношении которых законодательством Российской Федерации установлена возможность их участия в гражданском обороте.

**Цена**- это денежная сумма, запрашиваемая, предлагаемая или уплачиваемая участниками в результате совершенной или предполагаемой сделки.

**Стоимость объекта оценки** - это наиболее вероятная расчетная величина, определенная на дату оценки в соответствии с выбранным видом стоимости согласно требованиям Федерального стандарта оценки «Цель оценки и виды стоимости (ФСО N 2)».

**Итоговая величина стоимости** - стоимость объекта оценки, рассчитанная при использовании подходов к оценке и обоснованного оценщиком согласования (обобщения) результатов, полученных в рамках применения различных подходов к оценке.

**Подход к оценке** - это совокупность методов оценки, объединенных общей методологией. Метод проведения оценки объекта оценки - это последовательность процедур, позволяющая на основе существенной для данного метода информации определить стоимость объекта оценки в рамках одного из подходов к оценке.

**Дата определения стоимости объекта оценки** (дата проведения оценки, дата оценки) - это дата, по состоянию на которую определена стоимость объекта оценки.

Информация о событиях, произошедших после даты оценки, может быть использована для определения стоимости объекта оценки только для подтверждения тенденций, сложившихся на дату оценки, в том случае, когда такая информация соответствует сложившимся ожиданиям рынка на дату оценки.

**Допущение** - предположение, принимаемое как верное и касающееся фактов, условий или обстоятельств, связанных с объектом оценки или подходами к оценке, которые не требуют проверки оценщиком в процессе оценки.

**Объект-аналог** - объект, сходный объекту оценки по основным экономическим, материальным, техническим и другим характеристикам, определяющим его стоимость.

**Сравнительный подход** - совокупность методов оценки, основанных на получении стоимости объекта оценки путем сравнения оцениваемого объекта с объектами-аналогами



**Доходный подход** - совокупность методов оценки, основанных на определении ожидаемых доходов от использования объекта оценки.

**Затратный подход** - совокупность методов оценки стоимости объекта оценки, основанных на определении затрат, необходимых для приобретения, воспроизводства либо замещения объекта оценки с учетом износа и устареваний.

### 3. ОПИСАНИЕ ПРОЦЕССА ОЦЕНКИ

#### 3.1 ЦЕЛЬ ОЦЕНКИ. ВИД ОПРЕДЕЛЯЕМОЙ СТОИМОСТИ

Настоящая оценка проведена с целью определения рыночной стоимости недвижимого имущества, расположенного по адресу: расположенного по адресам: г. Москва, ул. Адмирала Лазарева, д. 49, г. Москва, ул. Академика Семенова, д. 19, стр. 1, г. Москва, ул. Брусилова, д. 35:

Таблица 6

№ п/п	Адрес объекта	№ машиноместа	Площадь
1	г. Москва, ул. Адмирала Лазарева, д. 49	этаж 1 пом. I, м/м 411	13,4
2	г. Москва, ул. Адмирала Лазарева, д. 49	этаж 1 пом. I, м/м 446	13,3
3	г. Москва, ул. Адмирала Лазарева, д. 49	этаж 1 пом. I, м/м 417	13,2
4	г. Москва, ул. Адмирала Лазарева, д. 49	этаж 1 пом. I, м/м 421	13,5
5	г. Москва, ул. Адмирала Лазарева, д. 49	этаж 1 пом. I, м/м 430	13,5
6	г. Москва, ул. Адмирала Лазарева, д. 49	этаж 1 пом. I, ком. 7, м/м 432	13,4
7	г. Москва, ул. Адмирала Лазарева, д. 49	этаж 1 пом. I, м/м 434	13,5
8	г. Москва, ул. Адмирала Лазарева, д. 49	этаж I пом. I, м/м 436	13,4
9	г. Москва, ул. Адмирала Лазарева, д. 49	этаж 1 пом. I, м/м 438	13,5
10	г. Москва, ул. Адмирала Лазарева, д. 49	этаж 1 пом. I, м/м 440	13,3
11	г. Москва, ул. Адмирала Лазарева, д. 49	этаж 1 пом. I, м/м 442	13,6
12	г. Москва, ул. Адмирала Лазарева, д. 49	этаж 1 пом. I, м/м 444	13,3
13	г. Москва, ул. Адмирала Лазарева, д. 49	этаж 1 пом. I, м/м 445	13
14	г. Москва, ул. Адмирала Лазарева, д. 49	этаж 1 пом. I, м/м 459	18,3
15	г. Москва, ул. Адмирала Лазарева, д. 49	этаж 1 пом. I, м/м 465	17,8
16	г. Москва, ул. Адмирала Лазарева, д. 49	этаж 4 пом. VI, м/м 128	13,5
17	г. Москва, ул. Адмирала Лазарева, д. 49	этаж 4 пом. VI, м/м 130	13,3
18	г. Москва, ул. Адмирала Лазарева, д. 49	этаж 4 пом. VI, м/м 139	12,1
19	г. Москва, ул. Адмирала Лазарева, д. 49	этаж 4 пом. VI, м/м 142	13,5
20	г. Москва, ул. Адмирала Лазарева, д. 49	этаж 4 пом. VI, м/м 144	13,6
21	г. Москва, ул. Адмирала Лазарева, д. 49	этаж 4 пом. VI, м/м 146	13,4
22	г. Москва, ул. Адмирала Лазарева, д. 49	этаж 4 пом. VI, м/м 148	13,5
23	г. Москва, ул. Адмирала Лазарева, д. 49	этаж 4 пом. VI, м/м 154	13,4
24	г. Москва, ул. Адмирала Лазарева, д. 49	этаж 4 пом. VI, м/м 156	13,4
25	г. Москва, ул. Адмирала Лазарева, д. 49	этаж 4 пом. VI, м/м 158	13,4
26	г. Москва, ул. Адмирала Лазарева, д. 49	этаж 4 пом. VI, м/м 160	13,5
27	г. Москва, ул. Адмирала Лазарева, д. 49	этаж 4 пом. VI, м/м 260	13,4
28	г. Москва, ул. Адмирала Лазарева, д. 49	этаж 5 пом. VII, м/м 176	13,5
29	г. Москва, ул. Адмирала Лазарева, д. 49	этаж 5 пом. VII, м/м 178	13,5
30	г. Москва, ул. Адмирала Лазарева, д. 49	этаж 5 пом. VII, м/м 183	13,5
31	г. Москва, ул. Адмирала Лазарева, д. 49	этаж 5 пом. VII, м/м 184	13,4
32	г. Москва, ул. Адмирала Лазарева, д. 49	этаж 5 пом. VII, м/м 185	13,4
33	г. Москва, ул. Адмирала Лазарева, д. 49	этаж 5, пом. VII, м/м 187	13,6
34	г. Москва, ул. Адмирала Лазарева, д. 49	этаж 5 пом. VII, м/м 188	13,4
35	г. Москва, ул. Адмирала Лазарева, д. 49	этаж 5 пом. VII, м/м 193	13,2
36	г. Москва, ул. Адмирала Лазарева, д. 49	этаж 5 пом. VII, м/м 254	13,6
37	г. Москва, ул. Адмирала Лазарева, д. 49	этаж 5 пом. VII, м/м 255	13,4
38	г. Москва, ул. Адмирала Лазарева, д. 49	этаж 5 пом. VII, м/м 256	13,3
39	г. Москва, ул. Академика Семенова, д. 19, стр. 1	этаж 1, пом. I, м/м 5	15,8
40	г. Москва, ул. Брусилова, д. 35	этаж 3 пом. IV, м/м 140	13,7

№ п/п	Адрес объекта	№ машиноместа	Площадь
41	г. Москва, ул. Брусилова, д. 35	этаж 3 пом. IV, м/м 141	13,7
42	г. Москва, ул. Брусилова, д. 35	этаж 3 пом. IV, м/м 142	13,7
43	г. Москва, ул. Брусилова, д. 35	этаж 3 пом. IV, м/м 143	13,7
44	г. Москва, ул. Брусилова, д. 35	этаж 3 пом. IV, м/м 144	13,7
45	г. Москва, ул. Брусилова, д. 35	этаж 3 пом. IV, м/м 145	13,7
46	г. Москва, ул. Брусилова, д. 35	этаж 3 пом. IV, м/м 146	13,7
47	г. Москва, ул. Брусилова, д. 35	этаж 3 пом. IV, м/м 147	13,7
48	г. Москва, ул. Брусилова, д. 35	этаж 3 пом. IV, м/м 148	13,7
49	г. Москва, ул. Брусилова, д. 35	этаж 3 пом. IV, м/м 149	13,7
50	г. Москва, ул. Брусилова, д. 35	этаж 3 пом. IV, м/м 150	13,7
51	г. Москва, ул. Брусилова, д. 35	этаж 3 пом. IV, м/м 151	14
52	г. Москва, ул. Брусилова, д. 35	этаж 3 пом. IV, м/м 152	14
53	г. Москва, ул. Брусилова, д. 35	этаж 3 пом. IV, м/м 153	14
54	г. Москва, ул. Брусилова, д. 35	этаж 3 пом. IV, м/м 154	12,8
55	г. Москва, ул. Брусилова, д. 35	этаж 3 пом. IV, м/м 155	16,2
56	г. Москва, ул. Брусилова, д. 35	этаж 3 пом. IV, м/м 156	16,4
57	г. Москва, ул. Брусилова, д. 35	этаж 3 пом. IV, м/м 157	16,3
58	г. Москва, ул. Брусилова, д. 35	этаж 3 пом. IV, м/м 158	16,3
59	г. Москва, ул. Брусилова, д. 35	этаж 3 пом. IV, м/м 159	16,4
60	г. Москва, ул. Брусилова, д. 35	этаж 3 пом. IV, м/м 180	13,6

Данная оценка предназначается для принятия управленческих решений.

Методической основой оценки рыночной стоимости объекта является Закон №135-ФЗ от 29.07.1998 «Об оценочной деятельности в Российской Федерации» и Федеральный «Стандарт оценки «Цель оценки и виды стоимости (ФСО № 2)».

В рамках настоящей оценки определяется рыночная стоимость.

При определении рыночной стоимости объекта оценки определяется наиболее вероятная цена, по которой объект оценки может быть отчужден на дату оценки на открытом рынке в условиях конкуренции, когда стороны сделки действуют разумно, располагая всей необходимой информацией, а на величине цены сделки не отражаются какие-либо чрезвычайные обстоятельства, то есть когда:

- одна из сторон сделки не обязана отчуждать объект оценки, а другая сторона не обязана принимать исполнение;
- стороны сделки хорошо осведомлены о предмете сделки и действуют в своих интересах;
- объект оценки представлен на открытом рынке посредством публичной оферты, типичной для аналогичных объектов оценки;
- цена сделки представляет собой разумное вознаграждение за объект оценки и принуждения к совершению сделки в отношении сторон сделки с чьей-либо стороны не было;
- платеж за объект оценки выражен в денежной форме.

Возможность отчуждения на открытом рынке означает, что объект оценки представлен на открытом рынке посредством публичной оферты, типичной для аналогичных объектов, при этом срок экспозиции объекта на рынке должен быть достаточным для привлечения внимания достаточного числа потенциальных покупателей.

Разумность действий сторон сделки означает, что цена сделки - наибольшая из достижимых по разумным соображениям цен для продавца и наименьшая из достижимых по разумным соображениям цен для покупателя.

Полнота располагаемой информации означает, что стороны сделки в достаточной степени информированы о предмете сделки, действуют, стремясь достичь условий сделки, наилучших с точки зрения каждой из сторон, в соответствии с полным объемом информации о состоянии рынка и объекте оценки, доступным на дату оценки.

Отсутствие чрезвычайных обстоятельств означает, что у каждой из сторон сделки имеются мотивы для совершения сделки, при этом в отношении сторон нет принуждения совершить сделку.

### **3.2 ОПИСАНИЕ ПРОЦЕССА ОЦЕНКИ**

Процесс оценки – логически обоснованная и систематизированная процедура последовательного решения проблем с использованием известных подходов и методов оценки для вынесения окончательного суждения о стоимости.

Определение стоимости имущества связано со сбором и анализом информации в процессе оценки.

**Проведение оценки включает следующие этапы (ФСО №1):**

- а) заключение договора на проведение оценки, включающего задание на оценку;
- б) сбор и анализ информации, необходимой для проведения оценки;
- в) применение подходов к оценке, включая выбор методов оценки и осуществление необходимых расчетов;
- г) согласование (в случае необходимости) результатов и определение итоговой величины стоимости объекта оценки;
- д) составление отчета об оценке.

### **3.3 МЕТОДОЛОГИЯ РАСЧЕТА РЫНОЧНОЙ СТОИМОСТИ ОБЪЕКТА ОЦЕНКИ**

Оценщик при проведении оценки обязан использовать затратный, сравнительный и доходный подходы к оценке или обосновать отказ от использования того или иного подхода. Оценщик вправе самостоятельно определять конкретные методы оценки в рамках применения каждого из подходов.

#### **Затратный подход**

Затратный подход - совокупность методов оценки стоимости объекта оценки, основанных на определении затрат, необходимых для воспроизводства либо замещения объекта оценки с учетом износа и устареваний. Затратами на воспроизводство объекта оценки являются затраты, необходимые для создания точной копии объекта оценки с использованием применявшихся при создании объекта оценки материалов и технологий. Затратами на замещение объекта оценки являются затраты, необходимые для создания аналогичного объекта с использованием материалов и технологий, применяющихся на дату оценки (ФСО №1).

Применение затратного подхода имеет большую погрешность, что в ходе согласования результатов, полученных в рамках различных подходов, может привести к искажению достоверной стоимости.

Следует учесть, что во многих случаях затратный подход к оценке недвижимости не показывает рыночную стоимость, поскольку существуют понятийные различия в терминах «затраты» и «стоимость». понесенные инвестором затраты не всегда создают рыночную стоимость из-за разницы в издержках на воссоздание сопоставимых объектов и напротив – создаваемая стоимость не всегда бывает адекватной понесенным затратам.

Многолетняя практика показывает, что для объектов коммерческого использования расчет рыночной стоимости с применением затратного подхода не является корректным ориентиром стоимости.

Затратный подход не учитывает конъюнктуру рынка, уровень спроса на аналогичные объекты недвижимости, перспективы развития района, изменения в инфраструктуре, социально-экономические изменения. Невозможность учета вышеуказанных факторов может существенно исказить итоговую рыночную стоимость.

**Таким образом, принимая во внимание вышеуказанные обстоятельства, Оценщик пришел к выводу о нецелесообразности применения затратного подхода в рамках настоящего отчета.**

## **Сравнительный подход**

Сравнительный подход - совокупность методов оценки стоимости объекта оценки, основанных на сравнении объекта оценки с объектами - аналогами объекта оценки, в отношении которых имеется информация о ценах. Объектом - аналогом объекта оценки для целей оценки признается объект, сходный объекту оценки по основным экономическим, материальным, техническим и другим характеристикам, определяющим его стоимость.

Сравнительный подход применяется, когда существует достоверная и доступная для анализа информация о ценах и характеристиках объектов-аналогов.

Применяя сравнительный подход к оценке, оценщик должен:

а) выбрать единицы сравнения и провести сравнительный анализ объекта оценки и каждого объекта-аналога по всем элементам сравнения. По каждому объекту-аналогу может быть выбрано несколько единиц сравнения. Выбор единиц сравнения должен быть обоснован оценщиком. Оценщик должен обосновать отказ от использования других единиц сравнения, принятых при проведении оценки и связанных с факторами спроса и предложения;

б) скорректировать значения единицы сравнения для объектов-аналогов по каждому элементу сравнения в зависимости от соотношения характеристик объекта оценки и объекта-аналога по данному элементу сравнения. При внесении корректировок оценщик должен ввести и обосновать шкалу корректировок и привести объяснение того, при каких условиях значения введенных корректировок будут иными. Шкала и процедура корректирования единицы сравнения не должны меняться от одного объекта-аналога к другому;

в) согласовать результаты корректирования значений единиц сравнения по выбранным объектам-аналогам. Оценщик должен обосновать схему согласования скорректированных значений единиц сравнения и скорректированных цен объектов-аналогов.

**Исходя из объема и качества имеющейся информации относительно цен и характеристик объектов-аналогов, Оценщик пришел к выводу, что сравнительный подход может быть применен с достаточной степенью достоверности. В рамках сравнительного подхода реализован метод сравнения продаж.**

## **Доходный подход**

Доходный подход – совокупность методов оценки стоимости объекта оценки, основанных на определении ожидаемых доходов от использования объекта оценки.

Доходный подход применяется, когда существует достоверная информация, позволяющая прогнозировать будущие доходы, которые объект оценки способен приносить, а также связанные с объектом оценки расходы. При применении доходного подхода оценщик определяет величину будущих доходов и расходов и моменты их получения.

Применяя доходный подход к оценке, оценщик должен:

а) установить период прогнозирования. Под периодом прогнозирования понимается период в будущем, на который от даты оценки производится прогнозирование количественных характеристик факторов, влияющих на величину будущих доходов;

б) исследовать способность объекта оценки приносить поток доходов в течение периода прогнозирования, а также сделать заключение о способности объекта приносить поток доходов в период после периода прогнозирования;

в) определить ставку дисконтирования, отражающую доходность вложений в сопоставимые с объектом оценки по уровню риска объекты инвестирования, используемую для приведения будущих потоков доходов к дате оценки;

г) осуществить процедуру приведения потока ожидаемых доходов в период прогнозирования, а также доходов после периода прогнозирования в стоимость на дату оценки.

Доходный подход включает в себя два основных метода:

- Метод капитализации. Этот метод основан на базовой посылке, в соответствии с которой стоимость объекта недвижимости равна текущей стоимости будущих доходов, которые принесет эта собственность. Сущность данного метода выражается формулой:

$$V = I / K, \text{ где}$$

V – стоимость объекта недвижимости;

I – ежегодный доход, приносимый объектом недвижимости;

K - соответствующая ежегодному доходу ставка капитализации.

Метод капитализации в наибольшей степени подходит для ситуаций, в которых ожидается, что объект недвижимости в течение длительного срока будет получать примерно одинаковые величины доходов (или темпы роста доходов будут постоянными).

- Метод дисконтированного денежного потока. Суть метода заключается в прогнозировании чистого операционного дохода в течение прогнозного периода, расчете чистого дохода от реверсии в конце прогнозного периода, расчете коэффициента дисконтирования и определении текущих стоимостей этих доходов. Данный метод подходит для объектов с нестабильными потоками доходов и расходов.

Как правило, стоимость объектов подобных оцениваемому, в рамках доходного подхода определяют методом дисконтированных денежных потоков. Для этого моделируют будущие денежные потоки (включая затраты на завершение строительства объекта) от эксплуатации объекта оценки. В рамках данного отчета определяется стоимость объектов расположенных на земельном участке без стоимости земли. Однако, денежные потоки, полученные от сдачи в аренду недвижимости приходится не только на строение но и на земельный участок. Разграничение денежных потоков приходящихся на строение в виду отсутствия проектно сметной документации, точных сведений о планах финансирования на оставшийся период, а также информации о необходимых расходах на эксплуатацию объекта оценки произвести более менее достоверный расчет стоимости объекта в рамках доходного подхода не представляется возможным.

Так же, немаловажным фактором, для отказа о применения методов доходного подхода, в данном конкретном случае, является:

- недостаточное количество предложений по аренде объектов, оптимально приближенных по своим техническим и иным характеристикам к объекту оценки, закрытость информации по уже совершенным сделкам;
- представленные на рынке объекты недостаточно точно отражают структуру основных ценообразующих факторов, существенно влияющих на итоговую величину стоимости;
- в текущих условиях экономического спада, при формировании цены, рынок рассматривает объект не только с позиции среднерыночного уровня цен на аналогичные объекты, но и с позиции получения потенциального дохода, в данном случае этот фактор в меньшей степени отражает мотивацию покупателя/продавца;
- отсутствие документально подтвержденной информации об уровне операционных, управленческих и иных расходов, связанных с эксплуатацией объекта недвижимости;
- отсутствие документально подтвержденной информации об уровне вакантных площадей (недозагрузки), уровня платежей по текущим договорам аренды.
- отсутствие документально подтвержденной информации о ставках капитализации для объектов подобного типа и не возможности корректно рассчитать данный параметр основываясь исключительно на данных.

Все вышеперечисленные факторы, при несоблюдении (не учете в расчетах) которых, могут не корректно отразиться на итоговой величине рыночной стоимости объекта оценки, рассчитанной в рамках доходного подхода.

**На основании вышеизложенного, оценщик счел что информации, необходимой для корректного проведения расчетов в рамках доходного подхода недостаточно, и, на основании данных фактов было принято решение об отказе от применения методов доходного подхода при определении рыночной стоимости объекта оценки.**

### **3.4 ПЕРЕЧЕНЬ ДАННЫХ И ДОКУМЕНТОВ, ИСПОЛЬЗОВАННЫХ ПРИ ПРОВЕДЕНИИ ОЦЕНКИ**

Для определения рыночной стоимости оцениваемого объекта Оценщиком использовалась информация, полученная от Заказчика, из правовых баз данных и рыночная информация.

Для проведения работ Заказчиком были предоставлены следующие документы:

1. Распоряжение Департамента городского имущества г.Москвы №18127 от 04 июня 2018 г.
2. Распоряжение Департамента городского имущества г.Москвы №19059 от 09 июня 2018 г.
3. поэтажные планы.
4. Экспликации к поэтажным планам.

Копии перечисленных документов содержатся в соответствующем разделе Приложений к настоящему отчету. Так как Оценщику предоставлены основные документы на объект, Оценщик признает возможным проведение оценки на основании заключенного Договора и предоставленных сведений.

Согласно п. 11 ФСО № 3, информация, предоставленная Заказчиком, считается достоверной, в том случае, если она подписана уполномоченным на то лицом и заверена в установленном порядке, и у Оценщика нет оснований считать иначе. Предоставленные Заказчиком документы не заверены.

Оценщик не принимает на себя ответственность в случае ошибок в вышеуказанных документах, которые Оценщик не мог выявить путем анализа предоставленных данных, так как подобная экспертиза документов выходит за рамки компетенции Оценщика. Кроме того, юридическая экспертиза документов, касающихся прав собственности на объект оценки не проводилась. Оценщик не несет ответственности за юридическое описание прав на объект оценки или за вопросы, связанные с рассмотрением данных прав.

Таким образом, оценка проведена с учетом допущения, что информация, полученная Оценщиком от Заказчика и внешних источников, является достоверной, т.е. соответствует действительности и позволяет пользователю настоящего Отчета делать правильные выводы о характеристиках и факторах, исследованных Оценщиком в процессе оценки, и достаточной, т.е. использование дополнительных сведений не приведет к существенному изменению итоговой величины стоимости объекта оценки.

В процессе работы по определению величины рыночной стоимости оцениваемого объекта недвижимости проводились интервью с экспертами рынка коммерческой недвижимости, изучались публичные источники информации. Ссылки на источники информации по объектам сравнения, используемым при проведении расчетов, приведены далее по отчету в соответствующих разделах.

#### 4. ОПИСАНИЕ ОБЪЕКТА ОЦЕНКИ

Объект оценки представляет собой недвижимое имущество, расположенного по адресам: г. Москва, ул. Адмирала Лазарева, д. 49, г. Москва, ул. Академика Семенова, д. 19, стр. 1, г. Москва, ул. Брусилова, д. 35:

Таблица 7

№ п/п	Адрес объекта	№ машиноместа	Площадь
1	г. Москва, ул. Адмирала Лазарева, д. 49	этаж 1 пом. I, м/м 411	13,4
2	г. Москва, ул. Адмирала Лазарева, д. 49	этаж 1 пом. I, м/м 446	13,3
3	г. Москва, ул. Адмирала Лазарева, д. 49	этаж 1 пом. I, м/м 417	13,2
4	г. Москва, ул. Адмирала Лазарева, д. 49	этаж 1 пом. I, м/м 421	13,5
5	г. Москва, ул. Адмирала Лазарева, д. 49	этаж 1 пом. I, м/м 430	13,5
6	г. Москва, ул. Адмирала Лазарева, д. 49	этаж 1 пом. I, ком. 7, м/м 432	13,4
7	г. Москва, ул. Адмирала Лазарева, д. 49	этаж 1 пом. I, м/м 434	13,5
8	г. Москва, ул. Адмирала Лазарева, д. 49	этаж I пом. I, м/м 436	13,4
9	г. Москва, ул. Адмирала Лазарева, д. 49	этаж 1 пом. I, м/м 438	13,5
10	г. Москва, ул. Адмирала Лазарева, д. 49	этаж 1 пом. I, м/м 440	13,3
11	г. Москва, ул. Адмирала Лазарева, д. 49	этаж 1 пом. I, м/м 442	13,6
12	г. Москва, ул. Адмирала Лазарева, д. 49	этаж 1 пом. I, м/м 444	13,3
13	г. Москва, ул. Адмирала Лазарева, д. 49	этаж 1 пом. I, м/м 445	13
14	г. Москва, ул. Адмирала Лазарева, д. 49	этаж 1 пом. I, м/м 459	18,3
15	г. Москва, ул. Адмирала Лазарева, д. 49	этаж 1 пом. I, м/м 465	17,8
16	г. Москва, ул. Адмирала Лазарева, д. 49	этаж 4 пом. VI, м/м 128	13,5
17	г. Москва, ул. Адмирала Лазарева, д. 49	этаж 4 пом. VI, м/м 130	13,3
18	г. Москва, ул. Адмирала Лазарева, д. 49	этаж 4 пом. VI, м/м 139	12,1
19	г. Москва, ул. Адмирала Лазарева, д. 49	этаж 4 пом. VI, м/м 142	13,5
20	г. Москва, ул. Адмирала Лазарева, д. 49	этаж 4 пом. VI, м/м 144	13,6
21	г. Москва, ул. Адмирала Лазарева, д. 49	этаж 4 пом. VI, м/м 146	13,4
22	г. Москва, ул. Адмирала Лазарева, д. 49	этаж 4 пом. VI, м/м 148	13,5
23	г. Москва, ул. Адмирала Лазарева, д. 49	этаж 4 пом. VI, м/м 154	13,4
24	г. Москва, ул. Адмирала Лазарева, д. 49	этаж 4 пом. VI, м/м 156	13,4
25	г. Москва, ул. Адмирала Лазарева, д. 49	этаж 4 пом. VI, м/м 158	13,4
26	г. Москва, ул. Адмирала Лазарева, д. 49	этаж 4 пом. VI, м/м 160	13,5
27	г. Москва, ул. Адмирала Лазарева, д. 49	этаж 4 пом. VI, м/м 260	13,4
28	г. Москва, ул. Адмирала Лазарева, д. 49	этаж 5 пом. VII, м/м 176	13,5
29	г. Москва, ул. Адмирала Лазарева, д. 49	этаж 5 пом. VII, м/м 178	13,5
30	г. Москва, ул. Адмирала Лазарева, д. 49	этаж 5 пом. VII, м/м 183	13,5
31	г. Москва, ул. Адмирала Лазарева, д. 49	этаж 5 пом. VII, м/м 184	13,4
32	г. Москва, ул. Адмирала Лазарева, д. 49	этаж 5 пом. VII, м/м 185	13,4
33	г. Москва, ул. Адмирала Лазарева, д. 49	этаж 5, пом. VII, м/м 187	13,6
34	г. Москва, ул. Адмирала Лазарева, д. 49	этаж 5 пом. VII, м/м 188	13,4
35	г. Москва, ул. Адмирала Лазарева, д. 49	этаж 5 пом. VII, м/м 193	13,2
36	г. Москва, ул. Адмирала Лазарева, д. 49	этаж 5 пом. VII, м/м 254	13,6
37	г. Москва, ул. Адмирала Лазарева, д. 49	этаж 5 пом. VII, м/м 255	13,4
38	г. Москва, ул. Адмирала Лазарева, д. 49	этаж 5 пом. VII, м/м 256	13,3
39	г. Москва, ул. Академика Семенова, д. 19, стр. 1	этаж 1, пом. I, м/м 5	15,8
40	г. Москва, ул. Брусилова, д. 35	этаж 3 пом. IV, м/м 140	13,7
41	г. Москва, ул. Брусилова, д. 35	этаж 3 пом. IV, м/м 141	13,7



№ п/п	Адрес объекта	№ машиноместа	Площадь
42	г. Москва, ул. Брусилова, д. 35	этаж 3 пом. IV, м/м 142	13,7
43	г. Москва, ул. Брусилова, д. 35	этаж 3 пом. IV, м/м 143	13,7
44	г. Москва, ул. Брусилова, д. 35	этаж 3 пом. IV, м/м 144	13,7
45	г. Москва, ул. Брусилова, д. 35	этаж 3 пом. IV, м/м 145	13,7
46	г. Москва, ул. Брусилова, д. 35	этаж 3 пом. IV, м/м 146	13,7
47	г. Москва, ул. Брусилова, д. 35	этаж 3 пом. IV, м/м 147	13,7
48	г. Москва, ул. Брусилова, д. 35	этаж 3 пом. IV, м/м 148	13,7
49	г. Москва, ул. Брусилова, д. 35	этаж 3 пом. IV, м/м 149	13,7
50	г. Москва, ул. Брусилова, д. 35	этаж 3 пом. IV, м/м 150	13,7
51	г. Москва, ул. Брусилова, д. 35	этаж 3 пом. IV, м/м 151	14
52	г. Москва, ул. Брусилова, д. 35	этаж 3 пом. IV, м/м 152	14
53	г. Москва, ул. Брусилова, д. 35	этаж 3 пом. IV, м/м 153	14
54	г. Москва, ул. Брусилова, д. 35	этаж 3 пом. IV, м/м 154	12,8
55	г. Москва, ул. Брусилова, д. 35	этаж 3 пом. IV, м/м 155	16,2
56	г. Москва, ул. Брусилова, д. 35	этаж 3 пом. IV, м/м 156	16,4
57	г. Москва, ул. Брусилова, д. 35	этаж 3 пом. IV, м/м 157	16,3
58	г. Москва, ул. Брусилова, д. 35	этаж 3 пом. IV, м/м 158	16,3
59	г. Москва, ул. Брусилова, д. 35	этаж 3 пом. IV, м/м 159	16,4
60	г. Москва, ул. Брусилова, д. 35	этаж 3 пом. IV, м/м 180	13,6

В таблице ниже указана информация по району расположения Объекта оценки.

#### Характеристики местоположения объекта оценки

Таблица 8

Показатель	Наличие и описание показателя, адрес		
Адрес	г. Москва, ул. Адмирала Лазарева, д. 49	г. Москва, ул. Академика Семенова, д. 19, стр. 1	г. Москва, ул. Брусилова, д. 35
Административный округ	Юго-Западный административный округ (ЮЗАО)		
Муниципальный район	Южное Бутово		
Расстояние до МКАД	5,5 км	5,8 км	9,4 км
Станция метро	Бунинская аллея	Бунинская аллея	Бульвар Дмитрия Донского
Расстояние до метро (расстояние по карте Яндекс)	460 м	1,1 км	10 км

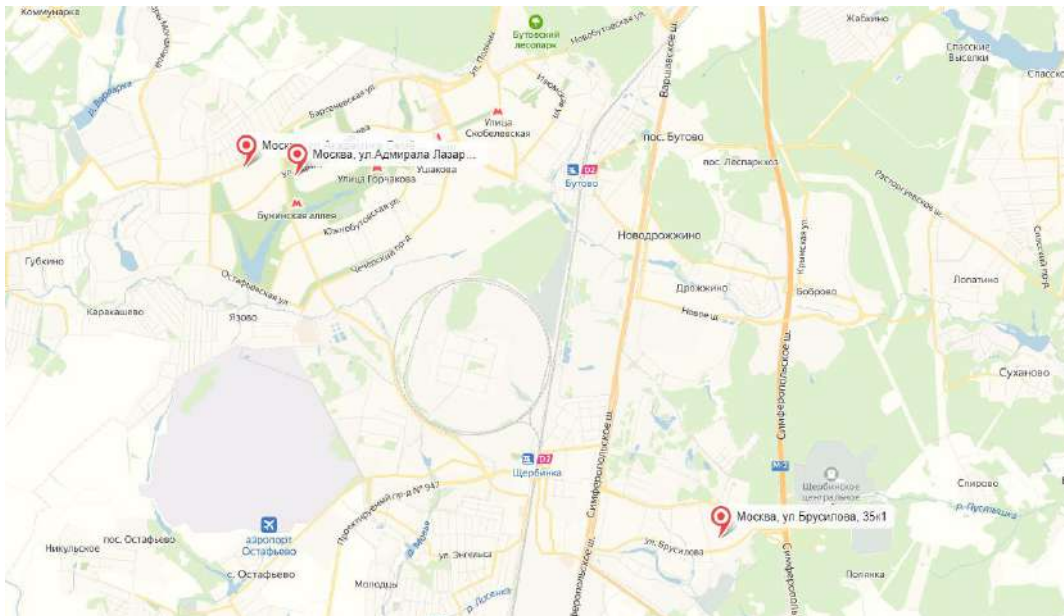


Рисунок 1 Местонахождение Объекта оценки на карте Москвы

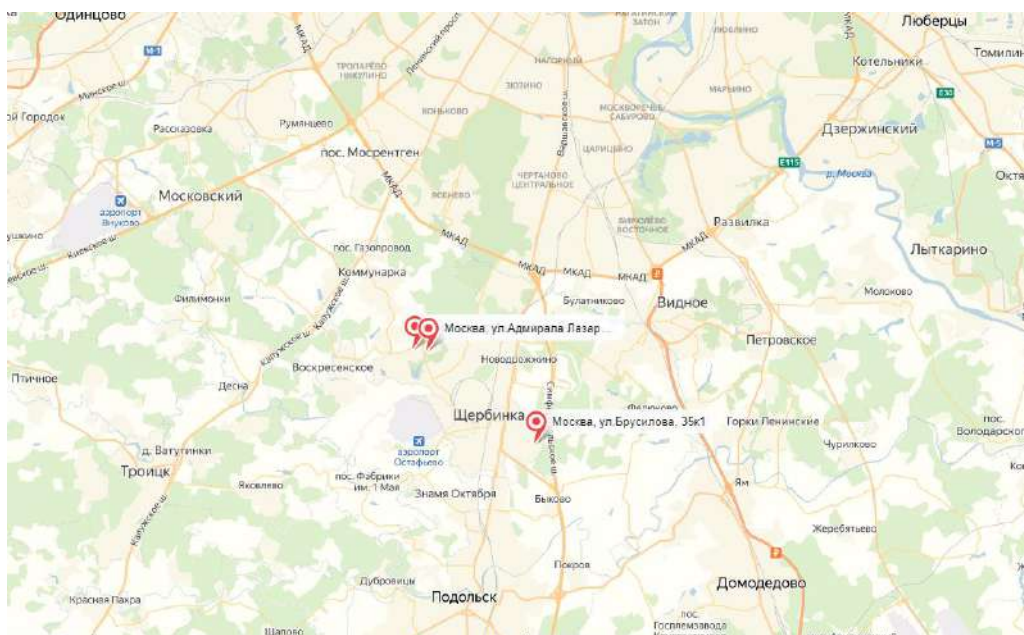


Рисунок 2 Местонахождение Объекта оценки на карте Москвы

**Юго-Западный административный округ (ЮЗАО)** — один из 12 административных округов города Москвы, находится на юго-западе Москвы, разделён на 12 районов.

Округ занимает территорию 111,3622 км<sup>2</sup>, образован за границами исторического города и простирается от площади Гагарина за пределы кольцевой автомобильной дороги (МКАД). Население — 1 437 242 чел. (2018), что составляет 11.39 % населения Москвы. Юго-Западный — четвёртый по населению округ Москвы.

### Районы

Таблица 9

Название района	Соответствующее муниципальное образование	Площадь, га	Население (на 14.10.2010 г.), тыс. чел.	Плотность населения (на 14.10.2010 г.), чел. / км <sup>2</sup>	Площадь жилого фонда (на 01.01.2010 г.), тыс. м <sup>2</sup>
Академический	Академическое	583,44	108,776	18643,9	2467,04
Гагаринский	Гагаринское	549,91	78,553	14284,7	2095,3
Зюзино	Зюзино	545,04	121,668	22322,8	2132,3
Коньково	Коньково	717,91	152,058	21180,6	3098,8

Название района	Соответствующее муниципальное образование	Площадь, га	Население (на 14.10.2010 г.), тыс. чел.	Плотность населения (на 14.10.2010 г.), чел. / км <sup>2</sup>	Площадь жилого фонда (на 01.01.2010 г.), тыс. м <sup>2</sup>
Котловка	Котловка	394,41	64,863	16445,6	1104,06
Ломоносовский	Ломоносовское	333,75	84,906	25440,0	2881,5
Обручевский	Обручевское	610,94	80,419	13163,2	1741,99
Северное Бутово	Северное Бутово	913,38	87,638	9594,9	1751
Тёплый Стан	Тёплый Стан	750	125,923	16789,7	2406,4
Черёмушки	Черёмушки	551,86	101,847	18455,2	1656,71
Южное Бутово	Южное Бутово	2553,74	178,989	7008,9	4195
Ясенево	Ясенево	2536,65	180,652	7121,7	2969,3

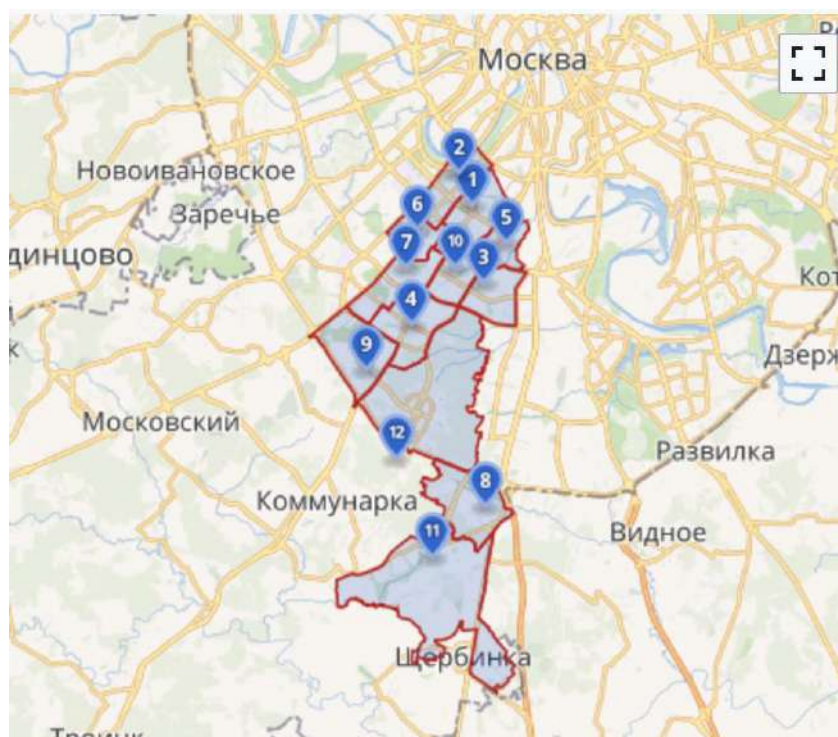


Рисунок 3 Районы Юго-западного административного округа на карте

**Южное Бутово** — район в Москве, расположенный в Юго-Западном административном округе, а также соответствующее ему одноимённое внутригородское муниципальное образование.

Южное Бутово является вторым по площади территории районом Москвы после района Метрогородок (2553,74 га), а также вторым по площади жилого фонда (4,195 млн м<sup>2</sup> на 2010 год).

Численность населения						
2002 <sup>[10]</sup>	2010 <sup>[11]</sup>	2012 <sup>[12]</sup>	2013 <sup>[13]</sup>	2014 <sup>[14]</sup>	2015 <sup>[15]</sup>	2016 <sup>[16]</sup>
105 212	↗178 274	↗179 306	↗191 531	↗196 209	↗200 169	↗204 226
2017 <sup>[17]</sup>	2018 <sup>[2]</sup>					
↗205 064	↗207 967					

Таблица 10

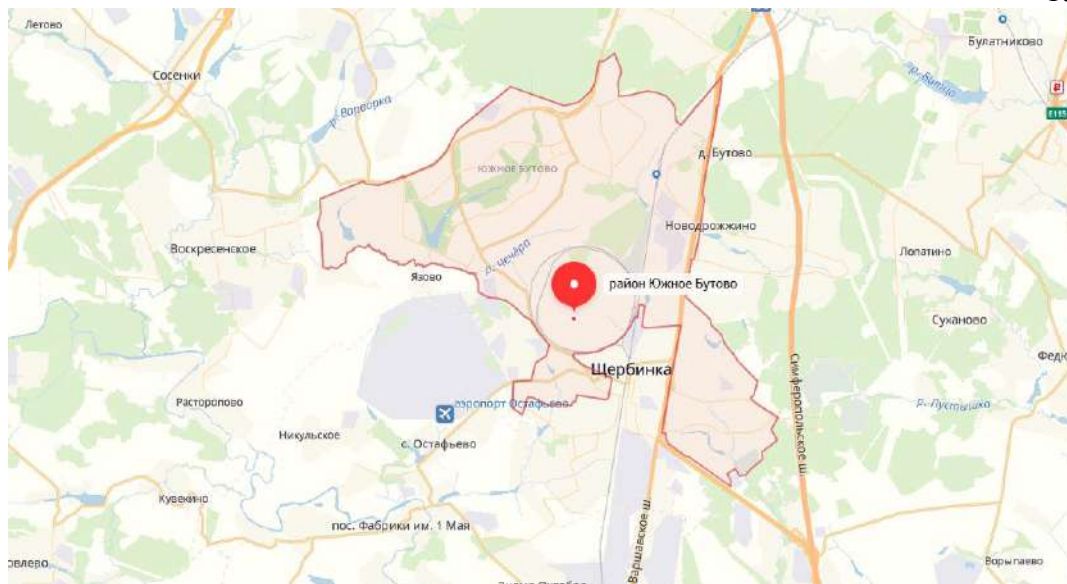


Рисунок 4 Район на карте

#### 4.1 КОЛИЧЕСТВЕННЫЕ И КАЧЕСТВЕННЫЕ ХАРАКТЕРИСТИКИ ОБЪЕКТА ОЦЕНКИ

Описание объекта оценки, расположенного по адресу: г. Москва, ул. Адмирала Лазарева, д. 49, представлено далее.

Таблица 11

**Здание, в котором расположен Объект оценки<sup>1</sup>**

ОКС → 55,541089 37,515959 Найти

**Здания, сооружения, объекты незавершенного строительства**

1. 77-06-0012006-1028  
Москва г, ул Адмирала Лазарева, д 49

Информация	Услуги
Вид:	Здание
Ид. номер:	77-06-0012006-1028
Ид. квартала:	77-06-0012006
Статус:	Рынок (уличный)
Назначение:	-
Адрес:	Москва г, ул Адмирала Лазарева, д 49
Форма собственности:	-
Кадастровая стоимость:	479 588 175,16 руб.
Общая площадь:	13 552,7 кв. м
Основные характеристики	
количество этажей (в том числе подземных):	5
количество подземных этажей:	-
материал стен:	-
площадь застройки:	-
завершение строительства:	2010
вид в эксплуатации:	2010
Назначение:	Новое здание

улица Адмирала

<sup>1</sup> <http://pkk5.rosreestr.ru/>, [https://goskadastr.com/my\\_objects/search\\_objects/](https://goskadastr.com/my_objects/search_objects/)

Здание, в котором расположен Объект оценки <sup>1</sup>	
Местоположение	г. Москва, ул. Адмирала Лазарева, д. 49
Кадастровый номер	77:06:0012006:1028
Тип здания	Нежилое здание
Год постройки	2010
Функциональное назначение (фактическое использование) здания:	Нежилое
Объект культурного наследия <sup>2</sup>	Не является
Общая площадь здания, кв. м	13 552,7
Этажность здания	5
Наружные стены	Монолитные
Кадастровая стоимость, руб.	479 588 175,16
Наличие парковки	Организованная
Состояние здания	Удовлетворительное <sup>3</sup>
Инженерное обеспечение	Электроснабжение

Описание объектов оценки приведено далее.

<sup>2</sup> <https://data.mos.ru/datasets/530>

<sup>3</sup> На основании визуального осмотра



Таблица 12

№ п/п	Кадастровый номер	Тип помещения	№ машиноместа	Этаж расположения	Площадь	Расположение на этаже	Техническое состояние помещений	Функциональное назначение (фактическое использование)
1	77:06:0012006:2004	Нежилое	411	1	13,4	Стандартное	Удовлетворительное	Машиноместа, предназначенные для стоянки легковых автомобилей
2	77:06:0012006:1968	Нежилое	446	1	13,3	Угловое	Удовлетворительное	Машиноместа, предназначенные для стоянки легковых автомобилей
3	77:06:0012006:2001	Нежилое	417	1	13,2	Стандартное	Удовлетворительное	Машиноместа, предназначенные для стоянки легковых автомобилей
4	77:06:0012006:1999	Нежилое	421	1	13,5	Стандартное	Удовлетворительное	Машиноместа, предназначенные для стоянки легковых автомобилей
5	77:06:0012006:1959	Нежилое	430	1	13,5	Стандартное	Удовлетворительное	Машиноместа, предназначенные для стоянки легковых автомобилей
6	77:06:0012006:1960	Нежилое	432	1	13,4	Стандартное	Удовлетворительное	Машиноместа, предназначенные для стоянки легковых автомобилей
7	77:06:0012006:1961	Нежилое	434	1	13,5	Стандартное	Удовлетворительное	Машиноместа, предназначенные для стоянки легковых автомобилей
8	77:06:0012006:1962	Нежилое	436	1	13,4	Стандартное	Удовлетворительное	Машиноместа, предназначенные для стоянки легковых автомобилей
9	77:06:0012006:1963	Нежилое	438	1	13,5	Стандартное	Удовлетворительное	Машиноместа, предназначенные для стоянки легковых автомобилей
10	77:06:0012006:1964	Нежилое	440	1	13,3	Стандартное	Удовлетворительное	Машиноместа, предназначенные для стоянки легковых автомобилей
11	77:06:0012006:1965	Нежилое	442	1	13,6	Стандартное	Удовлетворительное	Машиноместа, предназначенные для стоянки легковых автомобилей
12	77:06:0012006:1966	Нежилое	444	1	13,3	Стандартное	Удовлетворительное	Машиноместа, предназначенные для стоянки легковых автомобилей
13	77:06:0012006:1967	Нежилое	445	1	13	Стандартное	Удовлетворительное	Машиноместа, предназначенные для стоянки легковых автомобилей
14	77:06:0012006:2015	Нежилое	459	1	18,3	Стандартное	Удовлетворительное	Машиноместа, предназначенные для стоянки легковых автомобилей
15	77:06:0012006:2018	Нежилое	465	1	17,8	Стандартное	Удовлетворительное	Машиноместа, предназначенные для стоянки легковых автомобилей
16	77:06:0012006:1764	Нежилое	128	4	13,5	Стандартное	Удовлетворительное	Машиноместа, предназначенные для стоянки легковых автомобилей
17	77:06:0012006:1763	Нежилое	130	4	13,3	Стандартное	Удовлетворительное	Машиноместа, предназначенные для стоянки легковых автомобилей
18	77:06:0012006:1757	Нежилое	139	4	12,1	Угловое	Удовлетворительное	Машиноместа, предназначенные для стоянки легковых автомобилей


№ п/п	Кадастровый номер	Тип помещения	№ машиноместа	Этаж расположения	Площадь	Расположение на этаже	Техническое состояние помещений	Функциональное назначение (фактическое использование)
19	77:06:0012006:1849	Нежилое	142	4	13,5	Угловое	Удовлетворительное	Машиноместа, предназначенные для стоянки легковых автомобилей
20	77:06:0012006:1848	Нежилое	144	4	13,6	Стандартное	Удовлетворительное	Машиноместа, предназначенные для стоянки легковых автомобилей
21	77:06:0012006:1847	Нежилое	146	4	13,4	Стандартное	Удовлетворительное	Машиноместа, предназначенные для стоянки легковых автомобилей
22	77:06:0012006:1846	Нежилое	148	4	13,5	Стандартное	Удовлетворительное	Машиноместа, предназначенные для стоянки легковых автомобилей
23	77:06:0012006:1843	Нежилое	154	4	13,4	Стандартное	Удовлетворительное	Машиноместа, предназначенные для стоянки легковых автомобилей
24	77:06:0012006:1842	Нежилое	156	4	13,4	Стандартное	Удовлетворительное	Машиноместа, предназначенные для стоянки легковых автомобилей
25	77:06:0012006:1841	Нежилое	158	4	13,4	Стандартное	Удовлетворительное	Машиноместа, предназначенные для стоянки легковых автомобилей
26	77:06:0012006:1840	Нежилое	160	4	13,5	Стандартное	Удовлетворительное	Машиноместа, предназначенные для стоянки легковых автомобилей
27	77:06:0012006:1772	Нежилое	260	4	13,4	Стандартное	Удовлетворительное	Машиноместа, предназначенные для стоянки легковых автомобилей
28	77:06:0012006:1926	Нежилое	176	5	13,5	Стандартное	Удовлетворительное	Машиноместа, предназначенные для стоянки легковых автомобилей
29	77:06:0012006:1925	Нежилое	178	5	13,5	Стандартное	Удовлетворительное	Машиноместа, предназначенные для стоянки легковых автомобилей
30	77:06:0012006:1922	Нежилое	183	5	13,5	Стандартное	Удовлетворительное	Машиноместа, предназначенные для стоянки легковых автомобилей
31	77:06:0012006:1921	Нежилое	184	5	13,4	Стандартное	Удовлетворительное	Машиноместа, предназначенные для стоянки легковых автомобилей
32	77:06:0012006:1920	Нежилое	185	5	13,4	Стандартное	Удовлетворительное	Машиноместа, предназначенные для стоянки легковых автомобилей
33	77:06:0012006:1878	Нежилое	187	5	13,6	Угловое	Удовлетворительное	Машиноместа, предназначенные для стоянки легковых автомобилей
34	77:06:0012006:1877	Нежилое	188	5	13,4	Стандартное	Удовлетворительное	Машиноместа, предназначенные для стоянки легковых автомобилей
35	77:06:0012006:1881	Нежилое	193	5	13,2	Стандартное	Удовлетворительное	Машиноместа, предназначенные для стоянки легковых автомобилей
36	77:06:0012006:1863	Нежилое	254	5	13,6	Стандартное	Удовлетворительное	Машиноместа, предназначенные для стоянки легковых автомобилей
37	77:06:0012006:1889	Нежилое	255	5	13,4	Стандартное	Удовлетворительное	Машиноместа, предназначенные для стоянки легковых автомобилей

№ п/п	Кадастровый номер	Тип помещения	№ машиноместа	Этаж расположения	Площадь	Расположение на этаже	Техническое состояние помещений	Функциональное назначение (фактическое использование)
38	77:06:0012006:1864	Нежилое	256	5	13,3	Стандартное	Удовлетворительное	Машиноместа, предназначенные для стоянки легковых автомобилей



Описание объекта оценки, расположенного по адресу: г. Москва, ул. Академика Семенова, д. 19, стр. 1, представлено далее.

Таблица 13

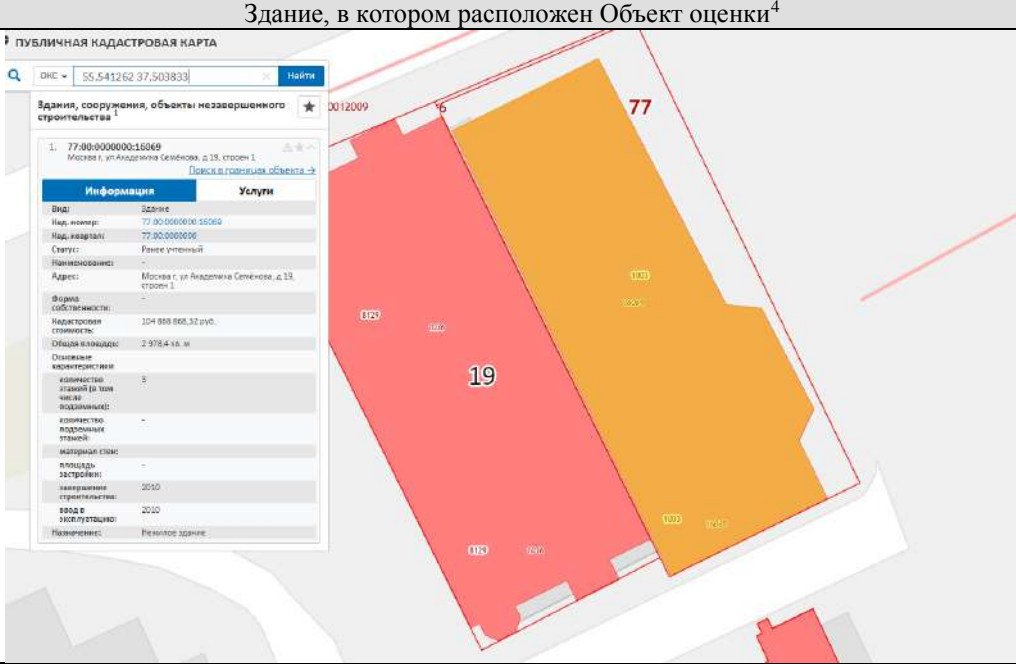Здание, в котором расположен Объект оценки <sup>4</sup>	
	
Местоположение	г. Москва, ул. Академика Семенова, д. 19, стр. 1
Кадастровый номер	77:00:0000000:16069
Тип здания	Нежилое здание
Год постройки	2010
Функциональное назначение (фактическое использование) здания:	Нежилое
Объект культурного наследия <sup>5</sup>	Не является
Общая площадь здания, кв. м	2 978,4
Этажность здания	3
Наружные стены	Монолитные
Кадастровая стоимость, руб.	104 868 868,32
Наличие парковки	Организованная
Состояние здания	Удовлетворительное <sup>6</sup>
Инженерное обеспечение	Электроснабжение
<b>Объект оценки</b>	
этаж 1, пом. I, м/м 5	
Кадастровый номер	77:00:0000000:35544
Тип помещения	Нежилое
№ машиноместа	5
Этаж расположения	1
Площадь	15,8
Расположение на этаже	Стандартное
Техническое состояние помещений	Удовлетворительное
Функциональное назначение (фактическое использование)	Машиноместа, предназначенные для стоянки легковых автомобилей


<sup>4</sup> <http://pkk5.rosreestr.ru/>, [https://gokadastr.com/my\\_objects/search\\_obelects/](https://gokadastr.com/my_objects/search_obelects/)

<sup>5</sup> <https://data.mos.ru/datasets/530>

<sup>6</sup> На основании визуального осмотра

Описание объектов оценки, расположенных по адресу: г. Москва, ул. Брусилова, д. 35, представлено далее.

Таблица 14

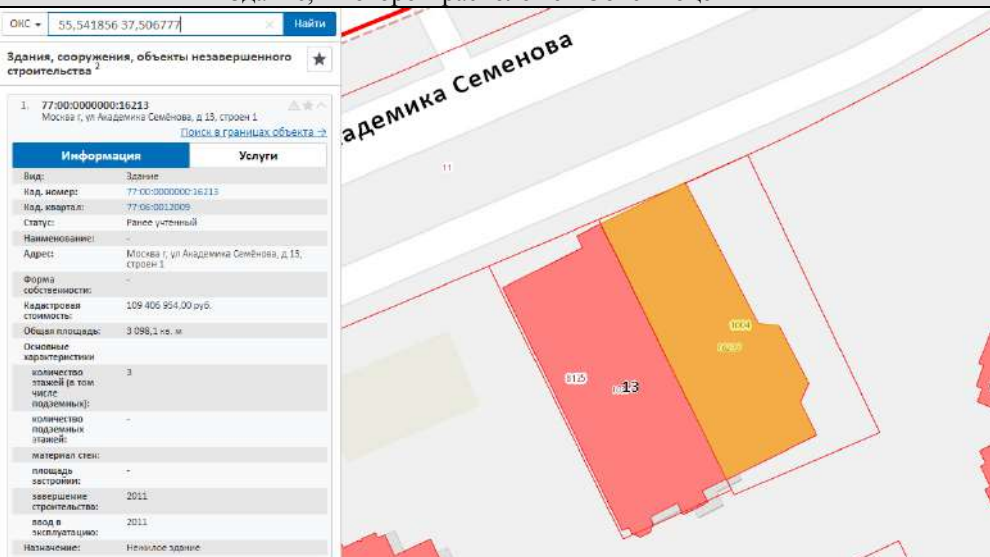Здание, в котором расположен Объект оценки <sup>7</sup>	
	
Местоположение	г. Москва, ул. Брусилова, д. 35
Кадастровый номер	77:06:0012020:1362
Тип здания	Нежилое здание
Год постройки	2010
Функциональное назначение (фактическое использование) здания:	Нежилое
Объект культурного наследия <sup>8</sup>	Не является
Общая площадь здания, кв. м	9 855,6
Этажность здания	5
Наружные стены	Монолитные
Кадастровая стоимость, руб.	254 474 253,01
Наличие парковки	Организованная
Состояние здания	Хорошее <sup>9</sup>
Инженерное обеспечение	Электроснабжение

Описание объектов оценки приведено далее.

<sup>7</sup> <http://pkk5.rosreestr.ru/>, [https://goskadastr.com/my\\_objects/search\\_objects/](https://goskadastr.com/my_objects/search_objects/)

<sup>8</sup> <https://data.mos.ru/datasets/530>

<sup>9</sup> На основании визуального осмотра

Таблица 15

№ п/п	Кадастровый номер	Тип помещения	№ машиноместа	Этаж расположения	Площадь	Расположение на этаже	Техническое состояние помещений	Функциональное назначение (фактическое использование)
1	77:06:0012020:8649	Нежилое	140	3	13,7	Стандартное	Удовлетворительное	Машиноместа, предназначенные для стоянки легковых автомобилей
2	77:06:0012020:8650	Нежилое	141	3	13,7	Стандартное	Удовлетворительное	Машиноместа, предназначенные для стоянки легковых автомобилей
3	77:06:0012020:8651	Нежилое	142	3	13,7	Стандартное	Удовлетворительное	Машиноместа, предназначенные для стоянки легковых автомобилей
4	77:06:0012020:8652	Нежилое	143	3	13,7	Стандартное	Удовлетворительное	Машиноместа, предназначенные для стоянки легковых автомобилей
5	77:06:0012020:8653	Нежилое	144	3	13,7	Стандартное	Удовлетворительное	Машиноместа, предназначенные для стоянки легковых автомобилей
6	77:06:0012020:8654	Нежилое	145	3	13,7	Стандартное	Удовлетворительное	Машиноместа, предназначенные для стоянки легковых автомобилей
7	77:06:0012020:8655	Нежилое	146	3	13,7	Стандартное	Удовлетворительное	Машиноместа, предназначенные для стоянки легковых автомобилей
8	77:06:0012020:8656	Нежилое	147	3	13,7	Стандартное	Удовлетворительное	Машиноместа, предназначенные для стоянки легковых автомобилей
9	77:06:0012020:8657	Нежилое	148	3	13,7	Стандартное	Удовлетворительное	Машиноместа, предназначенные для стоянки легковых автомобилей
10	77:06:0012020:8658	Нежилое	149	3	13,7	Стандартное	Удовлетворительное	Машиноместа, предназначенные для стоянки легковых автомобилей
11	77:06:0012020:8659	Нежилое	150	3	13,7	Стандартное	Удовлетворительное	Машиноместа, предназначенные для стоянки легковых автомобилей
12	77:06:0012020:8660	Нежилое	151	3	14	Стандартное	Удовлетворительное	Машиноместа, предназначенные для стоянки легковых автомобилей
13	77:06:0012020:8661	Нежилое	152	3	14	Стандартное	Удовлетворительное	Машиноместа, предназначенные для стоянки легковых автомобилей
14	77:06:0012020:8662	Нежилое	153	3	14	Стандартное	Удовлетворительное	Машиноместа, предназначенные для стоянки легковых автомобилей
15	77:06:0012020:8663	Нежилое	154	3	12,8	Угловое	Удовлетворительное	Машиноместа, предназначенные для стоянки легковых автомобилей
16	77:06:0012020:8664	Нежилое	155	3	16,2	Стандартное	Удовлетворительное	Машиноместа, предназначенные для стоянки легковых автомобилей
17	77:06:0012020:8665	Нежилое	156	3	16,4	Стандартное	Удовлетворительное	Машиноместа, предназначенные для стоянки легковых автомобилей
18	77:06:0012020:8666	Нежилое	157	3	16,3	Стандартное	Удовлетворительное	Машиноместа, предназначенные для стоянки легковых автомобилей

№ п/п	Кадастровый номер	Тип помещения	№ машиноместа	Этаж расположения	Площадь	Расположение на этаже	Техническое состояние помещений	Функциональное назначение (фактическое использование)
19	77:06:0012020:8667	Нежилое	158	3	16,3	Стандартное	Удовлетворительное	Машиноместа, предназначенные для стоянки легковых автомобилей
20	77:06:0012020:8668	Нежилое	159	3	16,4	Стандартное	Удовлетворительное	Машиноместа, предназначенные для стоянки легковых автомобилей
21	77:06:0012020:8702	Нежилое	180	3	13,6	Стандартное	Удовлетворительное	Машиноместа, предназначенные для стоянки легковых автомобилей

## 4.2 ФОТОГРАФИИ ОБЪЕКТА ОЦЕНКИ

г. Москва, ул. Адмирала Лазарева, д. 49



Фасад



Въезд на территорию паркинга



этаж 1 пом. I, м/м 411



этаж 1 пом. I, м/м 446



этаж 1 пом. I, м/м 417



этаж 1 пом. I, м/м 421





этаж 1 пом. I, м/м 430



этаж 1 пом. I, ком. 7, м/м 432



этаж 1 пом. I, м/м 434



этаж I пом. I, м/м 436



этаж 1 пом. I, м/м 438



этаж 1 пом. I, м/м 440




этаж 1 пом. I, м/м 442



этаж 1 пом. I, м/м 444



этаж 1 пом. I, м/м 445

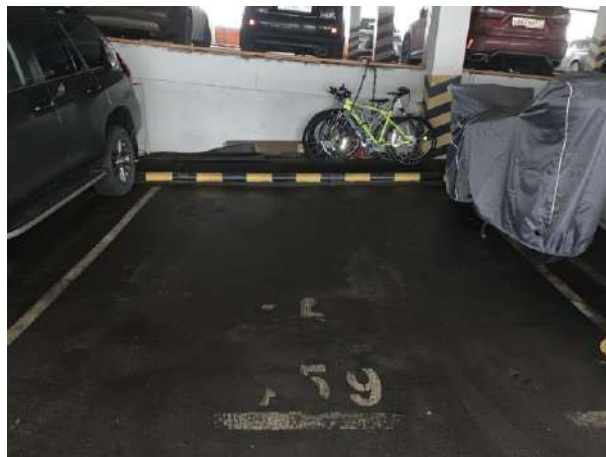


этаж 1 пом. I, м/м 459



этаж 1 пом. I, м/м 465



этаж 4 пом. VI, м/м 128

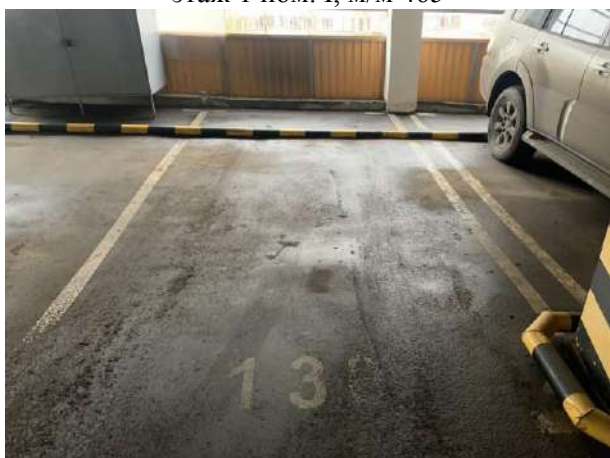

этаж 4 пом. VI, м/м 130



этаж 4 пом. VI, м/м 139



этаж 4 пом. VI, м/м 142



этаж 4 пом. VI, м/м 144





этаж 4 пом. VI, м/м 146



этаж 4 пом. VI, м/м 148



этаж 4 пом. VI, м/м 154



этаж 4 пом. VI, м/м 156



этаж 4 пом. VI, м/м 158



этаж 4 пом. VI, м/м 160



этаж 4 пом. VI, м/м 260



этаж 5 пом. VII, м/м 176





этаж 5 пом. VII, м/м 178



этаж 5 пом. VII, м/м 183



этаж 5 пом. VII, м/м 184



этаж 5 пом. VII, м/м 185



этаж 5, пом. VII, м/м 187



этаж 5 пом. VII, м/м 188



этаж 5 пом. VII, м/м 193



этаж 5 пом. VII, м/м 254





этаж 5 пом. VII, м/м 255



этаж 5 пом. VII, м/м 256

г. Москва, ул. Академика Семенова, д. 19, стр. 1



Фасад



Фасад




Въезд на территорию паркинга



этаж 1, пом. I, м/м 5

г. Москва, ул. Брусилова, д. 35

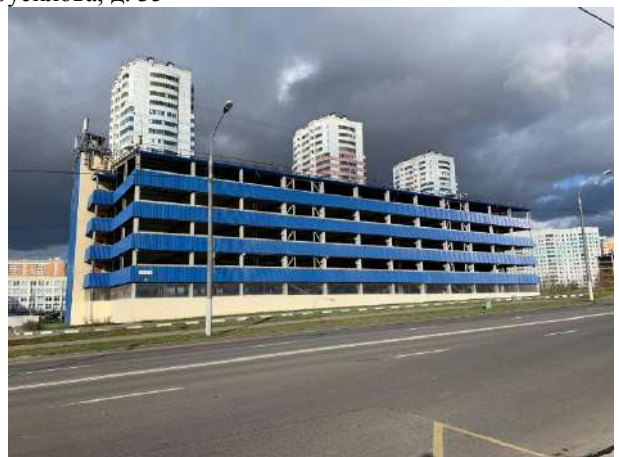



Фасад



Въезд на территорию паркинга

Фасад



этаж 3 пом. IV, м/м 140



этаж 3 пом. IV, м/м 141



этаж 3 пом. IV, м/м 142



этаж 3 пом. IV, м/м 143



этаж 3 пом. IV, м/м 144



этаж 3 пом. IV, м/м 145



этаж 3 пом. IV, м/м 146



этаж 3 пом. IV, м/м 147



этаж 3 пом. IV, м/м 148



этаж 3 пом. IV, м/м 149



этаж 3 пом. IV, м/м 150




этаж 3 пом. IV, м/м 151



этаж 3 пом. IV, м/м 152



этаж 3 пом. IV, м/м 153

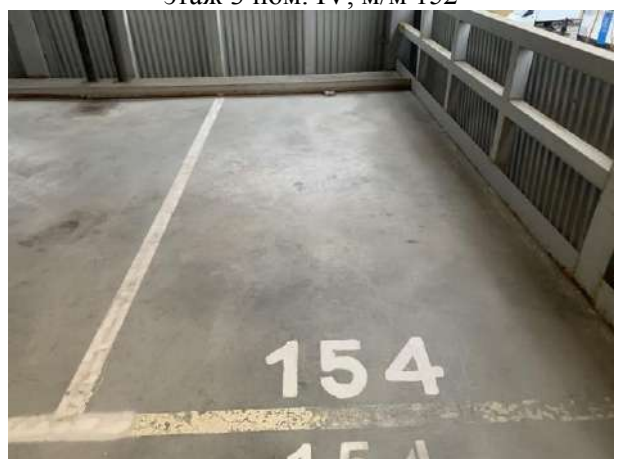

этаж 3 пом. IV, м/м 154





этаж 3 пом. IV, м/м 155



этаж 3 пом. IV, м/м 156



этаж 3 пом. IV, м/м 157



этаж 3 пом. IV, м/м 158



этаж 3 пом. IV, м/м 159



этаж 3 пом. IV, м/м 180

### 4.3 СОСТАВ И КАЧЕСТВО ОЦЕНИВАЕМЫХ ПРАВ

В рамках настоящей работы оценивается право собственности.

Право собственности на объект оценки принадлежит г. Москва в лице Департамента городского имущества г. Москвы.

Право оперативного управления объектов оценки принадлежит Государственному бюджетному учреждению города Москвы «Жилищник района Южное Бутово».

В рамках настоящей работы оценивается право собственности.

Согласно Гражданскому Кодексу РФ (ГК РФ), гл. 13 «Статья 209. Содержание права собственности».

1. Собственнику принадлежат права владения, пользования и распоряжения своим имуществом.

2. Собственник вправе по своему усмотрению совершать в отношении принадлежащего ему имущества любые действия, не противоречащие закону и иным правовым актам и не нарушающие права и охраняемые законом интересы других лиц, в том числе отчуждать свое имущество в собственность другим лицам, передавать им, оставаясь собственником, права владения, пользования и распоряжения имуществом, отдавать имущество в залог и обременять его другими способами, распоряжаться им иным образом».

Согласно ГК РФ, гл.19 «Статья 296. Право оперативного управления. Учреждение и казенное предприятие, за которыми имущество закреплено на праве оперативного управления, владеют, пользуются этим имуществом в пределах, установленных законом, в соответствии с целями своей деятельности, назначением этого имущества и, если иное не установлено законом, распоряжаются этим имуществом с согласия собственника этого имущества».

Согласно ГК РФ, гл. 19, ст. 297 «Казенное предприятие вправе отчуждать или иным способом распоряжаться закрепленным за ним имуществом лишь с согласия собственника этого имущества».

Таким образом, владелец объекта оценки на праве оперативного управления не может распоряжаться объектом без согласия собственника – г. Москвы. В рамках настоящей оценки предполагается, что соответствующее согласие собственника будет получено. Оценщик не проводил анализ и экспертизу правовых и иных рисков, связанных с получением согласия собственника объекта оценки, поэтому оценка сделана в предположении об отсутствии каких-либо связанных с этим ограничений, накладываемых на покупателя при распоряжении оцениваемым имуществом.

#### Юридическое описание Объекта оценки

Таблица 16

Наименование объекта	№ п/п	Адрес объекта	№ машиноместа	Площадь
	1	г. Москва, ул. Адмирала Лазарева, д. 49	этаж 1 пом. I, м/м 411	13,4
	2	г. Москва, ул. Адмирала Лазарева, д. 49	этаж 1 пом. I, м/м 446	13,3
	3	г. Москва, ул. Адмирала Лазарева, д. 49	этаж 1 пом. I, м/м 417	13,2
	4	г. Москва, ул. Адмирала Лазарева, д. 49	этаж 1 пом. I, м/м 421	13,5
	5	г. Москва, ул. Адмирала Лазарева, д. 49	этаж 1 пом. I, м/м 430	13,5
	6	г. Москва, ул. Адмирала Лазарева, д. 49	этаж 1 пом. I, ком. 7, м/м 432	13,4
	7	г. Москва, ул. Адмирала Лазарева, д. 49	этаж 1 пом. I, м/м 434	13,5
	8	г. Москва, ул. Адмирала Лазарева, д. 49	этаж I пом. I, м/м 436	13,4
	9	г. Москва, ул. Адмирала Лазарева, д. 49	этаж 1 пом. I, м/м 438	13,5
	10	г. Москва, ул. Адмирала Лазарева, д. 49	этаж 1 пом. I, м/м 440	13,3
	11	г. Москва, ул. Адмирала Лазарева, д. 49	этаж 1 пом. I, м/м 442	13,6
	12	г. Москва, ул. Адмирала Лазарева, д. 49	этаж 1 пом. I, м/м 444	13,3
	13	г. Москва, ул. Адмирала Лазарева, д. 49	этаж 1 пом. I, м/м 445	13
	14	г. Москва, ул. Адмирала Лазарева, д. 49	этаж 1 пом. I, м/м 459	18,3
	15	г. Москва, ул. Адмирала Лазарева, д. 49	этаж 1 пом. I, м/м 465	17,8
	16	г. Москва, ул. Адмирала Лазарева, д. 49	этаж 4 пом. VI, м/м 128	13,5
	17	г. Москва, ул. Адмирала Лазарева, д. 49	этаж 4 пом. VI, м/м 130	13,3
	18	г. Москва, ул. Адмирала Лазарева, д. 49	этаж 4 пом. VI, м/м 139	12,1
	19	г. Москва, ул. Адмирала Лазарева, д. 49	этаж 4 пом. VI, м/м 142	13,5
	20	г. Москва, ул. Адмирала Лазарева, д. 49	этаж 4 пом. VI, м/м 144	13,6
	21	г. Москва, ул. Адмирала Лазарева, д. 49	этаж 4 пом. VI, м/м 146	13,4
	22	г. Москва, ул. Адмирала Лазарева, д. 49	этаж 4 пом. VI, м/м 148	13,5

23	г. Москва, ул. Адмирала Лазарева, д. 49	этаж 4 пом. VI, м/м 154	13,4
24	г. Москва, ул. Адмирала Лазарева, д. 49	этаж 4 пом. VI, м/м 156	13,4
25	г. Москва, ул. Адмирала Лазарева, д. 49	этаж 4 пом. VI, м/м 158	13,4
26	г. Москва, ул. Адмирала Лазарева, д. 49	этаж 4 пом. VI, м/м 160	13,5
27	г. Москва, ул. Адмирала Лазарева, д. 49	этаж 4 пом. VI, м/м 260	13,4
28	г. Москва, ул. Адмирала Лазарева, д. 49	этаж 5 пом. VII, м/м 176	13,5
29	г. Москва, ул. Адмирала Лазарева, д. 49	этаж 5 пом. VII, м/м 178	13,5
30	г. Москва, ул. Адмирала Лазарева, д. 49	этаж 5 пом. VII, м/м 183	13,5
31	г. Москва, ул. Адмирала Лазарева, д. 49	этаж 5 пом. VII, м/м 184	13,4
32	г. Москва, ул. Адмирала Лазарева, д. 49	этаж 5 пом. VII, м/м 185	13,4
33	г. Москва, ул. Адмирала Лазарева, д. 49	этаж 5 пом. VII, м/м 187	13,6
34	г. Москва, ул. Адмирала Лазарева, д. 49	этаж 5 пом. VII, м/м 188	13,4
35	г. Москва, ул. Адмирала Лазарева, д. 49	этаж 5 пом. VII, м/м 193	13,2
36	г. Москва, ул. Адмирала Лазарева, д. 49	этаж 5 пом. VII, м/м 254	13,6
37	г. Москва, ул. Адмирала Лазарева, д. 49	этаж 5 пом. VII, м/м 255	13,4
38	г. Москва, ул. Адмирала Лазарева, д. 49	этаж 5 пом. VII, м/м 256	13,3
39	г. Москва, ул. Академика Семенова, д. 19, стр. 1	этаж 1, пом. I, м/м 5	15,8
40	г. Москва, ул. Брусилова, д. 35	этаж 3 пом. IV, м/м 140	13,7
41	г. Москва, ул. Брусилова, д. 35	этаж 3 пом. IV, м/м 141	13,7
42	г. Москва, ул. Брусилова, д. 35	этаж 3 пом. IV, м/м 142	13,7
43	г. Москва, ул. Брусилова, д. 35	этаж 3 пом. IV, м/м 143	13,7
44	г. Москва, ул. Брусилова, д. 35	этаж 3 пом. IV, м/м 144	13,7
45	г. Москва, ул. Брусилова, д. 35	этаж 3 пом. IV, м/м 145	13,7
46	г. Москва, ул. Брусилова, д. 35	этаж 3 пом. IV, м/м 146	13,7
47	г. Москва, ул. Брусилова, д. 35	этаж 3 пом. IV, м/м 147	13,7
48	г. Москва, ул. Брусилова, д. 35	этаж 3 пом. IV, м/м 148	13,7
49	г. Москва, ул. Брусилова, д. 35	этаж 3 пом. IV, м/м 149	13,7
50	г. Москва, ул. Брусилова, д. 35	этаж 3 пом. IV, м/м 150	13,7
51	г. Москва, ул. Брусилова, д. 35	этаж 3 пом. IV, м/м 151	14
52	г. Москва, ул. Брусилова, д. 35	этаж 3 пом. IV, м/м 152	14
53	г. Москва, ул. Брусилова, д. 35	этаж 3 пом. IV, м/м 153	14
54	г. Москва, ул. Брусилова, д. 35	этаж 3 пом. IV, м/м 154	12,8
55	г. Москва, ул. Брусилова, д. 35	этаж 3 пом. IV, м/м 155	16,2
56	г. Москва, ул. Брусилова, д. 35	этаж 3 пом. IV, м/м 156	16,4
57	г. Москва, ул. Брусилова, д. 35	этаж 3 пом. IV, м/м 157	16,3
58	г. Москва, ул. Брусилова, д. 35	этаж 3 пом. IV, м/м 158	16,3
59	г. Москва, ул. Брусилова, д. 35	этаж 3 пом. IV, м/м 159	16,4
60	г. Москва, ул. Брусилова, д. 35	этаж 3 пом. IV, м/м 180	13,6
Назначение	Машиноместа		
Собственник	Город Москва в лице Департамента городского имущества г. Москвы		
Право хозяйственного ведения	Государственное бюджетное учреждение города Москвы «Жилищник района Южное Бутово»		
Ограничения (обременения)	Не зарегистрировано.		

## 5. АНАЛИЗ НАИБОЛЕЕ ЭФФЕКТИВНОГО ИСПОЛЬЗОВАНИЯ ОБЪЕКТА ОЦЕНКИ

Принцип наиболее эффективного использования означает, что из возможных вариантов использования объекта недвижимости выбирается тот, при котором наиболее полно реализуются функциональные возможности земельного участка с улучшениями. Именно этот вариант применяется для оценки стоимости недвижимости.

В соответствии с ФСО №1 «при определении наиболее эффективного использования объекта оценки определяется использование объекта оценки, при котором его стоимость будет наибольшей».

Термин «наиболее эффективное использование» означает: «Разумное и возможное использование, которое способствует сохранению и поддержанию максимальной стоимости (на дату проведения оценки). Иными словами, такое использование, которое из всех разумно возможных, физически осуществимых, финансово приемлемых, должным образом обеспеченных и юридически допустимых видов использования, имеет своим результатом максимально высокую текущую стоимость».

Лучшее и наиболее эффективное использование недвижимости определяется путем анализа соответствия потенциальных вариантов ее использования следующим критериям:

1. Юридическая правомочность — рассмотрение только тех способов, которые разрешены распоряжениями о зонообразовании, а также другими законодательными актами.

2. Физическая возможность — рассмотрение физически реальных в данной местности способов использования.

3. Финансовая оправданность — рассмотрение тех физически осуществимых и разрешенных законом вариантов использования, которые будут приносить доход.

4. Максимальная эффективность (оптимальный вариант использования) - рассмотрение того, какой из физически осуществимых, правомочных и финансово оправданных вариантов использования объекта будет приносить максимальный чистый доход или максимальную текущую стоимость.

Оцениваемые нежилые помещения расположены в многоэтажном гаражном комплексе, который находится в Юго-Западном административном округе г. Москвы, в окружении преимущественно жилых зданий. Инфраструктура района достаточна развита. Транспортная доступность удовлетворительная.

Общее техническое состояние объектов можно охарактеризовать как удовлетворительное (по данным визуального осмотра). Рассмотрим оцениваемые помещения на соответствие перечисленным выше критериям.

1. Юридическая правомочность. Оцениваемые помещения являются нежилыми. Следовательно, с точки зрения юридической правомочности, возможно функциональное использование объектов оценки в складских, офисных, торговых целях и в качестве машиномест.

2. Физическая возможность. Учитывая характерные конструктивные и планировочные решения оцениваемых помещений (расположение в многоэтажном паркинге, небольшая площадь, отсутствие стен, использование остальных площадей помещения в качестве машиномест) возможно использование объектов оценки в качестве машиномест.

3. Финансовая оправданность. Рассмотренный выше физически осуществимый и разрешенный законом вариант использования может приносить доход.

4. Максимальная эффективность. Анализ арендных ставок на помещения различного функционального назначения показал, что максимальный доход может быть получен при использовании оцениваемых помещений в качестве машиномест.

Учитывая все вышеперечисленные критерии и результаты проведенного анализа, наиболее эффективным использованием объектов оценки является использование в качестве машиномест.



## 6. АНАЛИЗ ВЛИЯНИЯ ОБЩЕЙ ПОЛИТИЧЕСКОЙ И СОЦИАЛЬНО-ЭКОНОМИЧЕСКОЙ ОБСТАНОВКИ В СТРАНЕ И РЕГИОНЕ РАСПОЛОЖЕНИЯ ОБЪЕКТА ОЦЕНКИ НА РЫНОК ОЦЕНИВАЕМОГО ОБЪЕКТА


Картина деловой активности. Январь 2020 года<sup>10</sup>

### Экономическая активность

По оценке Минэкономразвития России, в 2019 г. темп роста ВВП составил 1,4 % (после 2,5 % в 2018 году), что оказалось несколько выше официального прогноза Минэкономразвития России. В 4кв19 темп роста ВВП оценивается на уровне 2,3 % г/г по сравнению с 1,7 % г/г в 3кв19 (в том числе в декабре – 2,4 % г/г после 1,9 % г/г1 в ноябре). Отчетные данные Росстата о производстве и использовании ВВП в 2019 г. будут опубликованы 3 февраля.

В отраслевом разрезе наиболее существенно по сравнению с предыдущим годом сократился положительный вклад небазовых отраслей. Вклад промышленности на фоне стабильных темпов роста сохранился на уровне предыдущего года. Кроме того, высокие показатели урожая и стабильная обстановка в секторе животноводства обеспечили вклад сельского хозяйства в темпы роста ВВП на уровне около 0,1 процентного пункта (после околонулевого вклада в прошлом году).

**Рис. 1. Основной рост экономики, как и ожидалось, пришелся на второе полугодие**

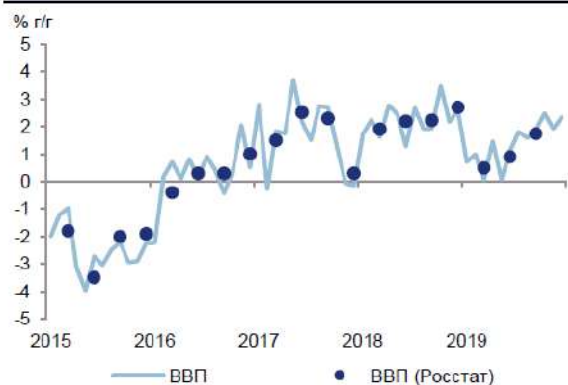

Источник: Росстат, расчеты Минэкономразвития России.

**Рис. 2. Базовые отрасли внесли основной вклад в рост ВВП в 2019 году**



Источник: Росстат, расчеты Минэкономразвития России.

Вклад торгового оборота в темпы экономического роста в 2019 году сократился до 0,2 п.п. после 0,3 п.п. годом ранее. При этом замедление темпов роста наблюдалось как в сегменте розничной торговли (до 1,6 % после 2,8 % годом ранее), так и в сегменте оптовой торговли (несмотря на значительное ускорение под влиянием разовых факторов в 4кв19).

**Рис. 3. В 2019 г. рост розничного товарооборота замедлился**



Источник: Росстат, расчеты Минэкономразвития России.

**Рис. 4. Объем строительных работ в 2019 году сохранился практически на уровне 2018 года**



Источник: Росстат, расчеты Минэкономразвития России.

<sup>10</sup> Источник информации:

[https://www.economy.gov.ru/material/file/961089a251464478d0cddadd2906a768/200128\\_.pdf](https://www.economy.gov.ru/material/file/961089a251464478d0cddadd2906a768/200128_.pdf)

## Рынок труда

В целом за 2019 год численность рабочей силы снизилась на 792,2 тыс. человек (-1,0 % по сравнению с 2018 г.) как за счет снижения численности занятых (-598,6 тыс. чел. или -0,8 %), так и за счет уменьшения численности безработных (-193,7 тыс. чел. или -5,3 % г/г). Уровень безработицы по итогам 2019 г. составил 4,6 % от рабочей силы, снизившись по сравнению с 2018 г. на 0,2 п.п.

В декабре уровень безработицы с исключением сезонного фактора сохранился на минимальном уровне – 4,5 % SA от рабочей силы. Численность занятых с исключением сезонного фактора снизилась на 172,5 тыс. человек, в годовом выражении снижение занятости составило 0,3 % г/г. Общая численность безработных с исключением сезонности снизилась на 44,5 тыс. человек, в годовом выражении снижение безработицы ускорилось до -6,1 % г/г. В результате совокупная численность рабочей силы с исключением сезонного фактора снизилась на 217,0 тыс. человек, по отношению к декабрю 2018 г. показатель сократился на -0,5 % г/г.

**Рис. 5. Безработица в декабре осталась на минимальном значении – 4,5 % SA**



Источник: Росстат, расчеты Минэкономразвития России.

**Рис. 6. За 11 месяцев рост реальной заработной платы составил 2,5 % г/г**



Источник: Росстат, расчеты Минэкономразвития России.

### Сокращение предложения трудовых ресурсов оказало поддержку динамике заработных плат.

За январь–ноябрь 2019 г. номинальный рост заработной платы в целом по экономике составил 7,2 % г/г (в 2018 г. – 11,6 %). С учетом более высоких темпов инфляции в начале года замедление роста заработных плат в реальном выражении было более существенным – до 2,5 % г/г в январе–ноябре (по сравнению с 8,5 % г/г в 2018 году).

При этом, в отличие от предшествующего года, когда на динамику заработных плат оказывало влияние выполнение обязательств по повышению оплаты труда отдельным категориям работников бюджетной сферы, в 2019 г. опережающий темп роста заработных плат наблюдался во внебюджетном секторе.

### Доходы населения

Согласно оценке Росстата, динамика денежных доходов в реальном выражении в 4кв19 сохранилась в положительной области, хотя и замедлилась по сравнению с 3кв19 (рост на 1,7 % г/г после 3,7 % г/г соответственно). Рост реальных располагаемых доходов в 4кв19 составил 1,1 % г/г (3,1 % г/г в 3кв19).

С учетом снижения в 1кв19 рост реальных доходов в целом по итогам 2019 г. составил 1,5 % (1,1 % годом ранее), реальных располагаемых доходов – 0,8 % (после 0,1 % в 2018 году). Результаты 2019 г. являются самыми высокими с начала формирования Росстатом данных по новой методике баланса денежных доходов и расходов.

Наибольший вклад в рост реальных располагаемых денежных доходов в 2019 г. внесла оплата труда (1,7 п.п.). Также положительный вклад внесли социальные выплаты и доходы от предпринимательской деятельности. Вклад доходов от собственности и прочих доходов оказался отрицательным (-0,16 п.п. и -0,19 п.п. соответственно).

Негативный вклад обязательных платежей в динамику располагаемых доходов составил -0,9 п.п. (после -1,3 п.п. годом ранее). При этом негативный вклад процентных платежей по кредитам возрос, по оценке Минэкономразвития России, до 0,5 п.п. после 0,3 п.п. годом ранее. Сокращение


негативного вклада обязательных платежей за исключением процентных платежей связано с замедлением роста налогов на труд на фоне замедления темпов роста доходов от трудовой деятельности в номинальном выражении.

**Рис. 7. В 2019 г. рост реальных располагаемых денежных доходов ускорился**



Источник: Росстат, расчеты Минэкономразвития России.

**Рис. 8. Структура роста реальных располагаемых доходов**

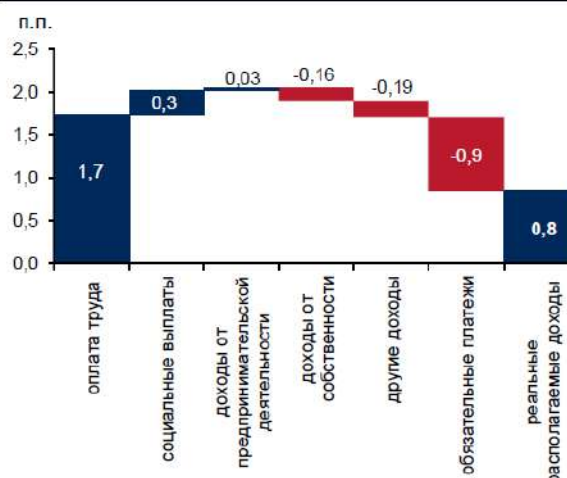

Источник: Росстат, расчеты Минэкономразвития России.

### Показатели деловой активности

Таблица 17

в % к соотв. периоду предыдущего года	2019	4кв19	дек.19	ноя.19	окт.19	3кв19	2кв19	1кв19	2018
<b>ВВП</b>	1,4*	2,3*	2,4*	1,9*	2,5*	1,7	0,9	0,5	2,5
<b>Сельское хозяйство</b>	-	-	-	5,8	5,2	5,1	1,2	1,1	-0,2
<b>Строительство</b>	0,6	0,9	0,4	0,3	1,1	0,5	0,2	0,1	5,3
<b>Розничная торговля</b>	1,6	2,0	1,9	2,3	1,7	0,9	1,6	1,9	2,8
<b>Грузооборот транспорта</b>	0,6	-0,9	-1,7	-1,2	0,2	-0,2	1,4	2,3	2,7
<b>Промышленное производство</b>	2,4	1,7	2,1	0,3	2,6	2,9	3,0	2,1	2,9
<b>Добыча полезных ископаемых</b>	3,1	1,3	1,8	1,4	0,9	2,9	3,3	4,7	4,1
добыча угля	1,3	2,0	-2,3	3,0	5,3	0,0	-0,1	3,1	4,2
добыча сырой нефти и природного газа	2,1	-0,4	-0,3	-0,1	-0,7	1,3	3,1	4,5	2,8
добыча металлических руд	5,2	3,3	3,4	4,5	2,0	1,3	5,3	10,9	4,6
добыча прочих полезных ископаемых	4,7	8,8	20,5	3,6	2,2	12,1	1,4	-3,5	4,0
<b>Обрабатывающие производства</b>	2,3	2,4	3,4	0,1	3,7	2,9	2,4	1,3	2,6
пищевая промышленность	3,7	6,7	11,2	4,1	4,9	3,3	0,7	4,0	4,4
легкая промышленность	-0,5	5,2	3,8	5,1	6,6	0,2	-4,6	-2,6	2,3
деревообработка	3,3	1,3	1,7	2,5	-0,2	1,3	3,1	7,3	11,7
производство кокса и нефтепродуктов	1,4	4,9	3,7	4,1	6,8	0,6	-1,6	2,0	1,8
химический комплекс	5,1	5,7	5,4	3,4	8,1	6,2	5,1	3,3	3,3
производство прочей неметаллической минеральной продукции	4,6	1,9	2,8	0,1	2,6	2,2	5,8	8,4	4,4
металлургия	2,3	0,6	7,0	-4,9	-0,5	2,1	3,9	2,6	1,6
машиностроение	-2,6	0,9	1,2	-4,4	5,8	0,8	-4,6	-7,7	1,2
прочие производства	5,7	-1,0	-1,4	0,7	-2,1	10,0	6,7	6,9	1,4
<b>Обеспечение электроэнергией, газом и паром</b>	0,4	-0,8	-5,0	0,0	2,5	2,4	1,5	-1,5	1,6
<b>Водоснабжение, водоотведение, утилизация отходов</b>	-0,3	-5,5	-0,8	-8,9	-6,7	1,3	2,1	0,9	2,0

Источник: Росстат, расчеты Минэкономразвития России.

\* Оценка Минэкономразвития России

## Показатели рынка труда

Таблица 18

	2019	4кв19	дек.19	ноя.19	окт.19	3кв19	2кв19	1кв19	2018
<b>Реальная заработная плата</b>									
в % к соотв. периоду предыдущего года	-	-	-	2,7	3,8	3,0	2,6	1,3	8,5
в % к предыдущему периоду (SA)	-	-	-	-0,2	1,1	1,3	1,4	1,1	-
<b>Номинальная заработная плата</b>									
в % к соотв. периоду предыдущего года	-	-	-	6,3	7,7	7,4	7,7	6,5	11,6
в % к предыдущему периоду (SA)	-	-	-	0,2	1,2	2,2	2,3	2,2	-
<b>Реальные располагаемые доходы</b>									
в % к соотв. периоду предыдущего года	0,8	1,1	-	-	-	3,1	1,0	-1,8	0,1 <sup>2</sup>
в % к предыдущему периоду (SA)	-	-0,9	-	-	-	-0,2	0,1	0,3	-
<b>Реальные денежные доходы</b>									
в % к соотв. периоду предыдущего года	1,5	1,7	-	-	-	3,7	1,5	-0,8	1,1 <sup>3</sup>
в % к предыдущему периоду (SA)	-	-0,7	-	-	-	0,3	0,3	0,4	-
<b>Численность рабочей силы*</b>									
в % к соотв. периоду предыдущего года	-1,0	-0,5	-0,5	-0,1	-0,7	-1,2	-1,3	-1,2	-0,1
млн. чел. (SA)	-	75,5	75,4	75,7	75,4	75,3	75,3	75,5	-
<b>Численность занятых*</b>									
в % к соотв. периоду предыдущего года	-0,8	-0,2	-0,3	0,1	-0,6	-1,0	-1,1	-0,9	0,3
млн. чел. (SA)	-	72,1	72,0	72,2	71,9	71,8	71,9	72,0	-
<b>Численность безработных*</b>									
в % к соотв. периоду предыдущего года	-5,3	-4,6	-6,1	-4,0	-3,7	-5,2	-5,3	-6,0	-7,8
млн. чел. (SA)	-	3,4	3,4	3,4	3,5	3,4	3,5	3,5	-
<b>Уровень занятости*</b>									
в % к населению в возрасте 15 лет и старше (SA)	-	59,6	59,6	59,7	59,4	59,3	59,3	59,4	-
<b>Уровень безработицы**</b>									
в % к рабочей силе /SA	4,6/-	4,6/4,5	4,6/4,5	4,6/4,5	4,6/4,6	4,4/4,6	4,6/4,6	4,8/4,6	4,8/-

\* Данные за 2017 г. представлены по возрастной группе «15–72 года», за 2018 год – по возрастной группе «15 лет и старше».

\*\* Данные за 2017–2019 гг. представлены по возрастной группе «15 лет и старше».

Источник: Росстат, расчеты Минэкономразвития России.

### 6.1 ОПРЕДЕЛЕНИЕ СЕГМЕНТА РЫНКА, К КОТОРОМУ ПРИНАДЛЕЖИТ ОЦЕНИВАЕМЫЙ ОБЪЕКТ

Согласно п. 10 ФСО № 7, для определения стоимости недвижимости оценщик исследует рынок в тех его сегментах, к которым относятся фактическое использование оцениваемого объекта и другие виды использования, необходимые для определения его стоимости.

В соответствии с описанием, помещения объектов оценки расположены в многоэтажном паркинге и представляют собой машиноместа.

**Парковка** – неотъемлемая часть жилого, офисного, административного комплексов, а также торгово-развлекательных центров. Сегодня практически для каждого объекта строительства, так или иначе, решается вопрос размещения автомобилей его посетителей.

Все парковки классифицируются по трем основным признакам: виду, продолжительности хранения и по размещению относительно уровня земли. В качестве второстепенных признаков можно выделить размещение относительно объектов другого назначения, этажность, тип ограждающих конструкций.

По виду хранения транспортных средств различаются гаражи (многоэтажные, подземные, полуподземные), гаражи-стоянки боксового типа, открытые и закрытые автостоянки.

По продолжительности хранения различают здания и сооружения, предназначенные для кратковременного, временного, сезонного и постоянного хранения.

По размещению относительно уровня земли выделяют наземные, подземные и ячеяковые парковки.

По размещению относительно объектов другого назначения различают отдельно стоящие, пристроенные, встроенные, комбинированные стоянки.

По этажности – одноэтажные и многоэтажные стоянки.

По типу ограждающих конструкций – закрытые, открытые и комбинированные.

Если классифицировать автостоянки по размещению в городской застройке, то можно выделить следующие виды:

- в зоне объектов общегородского значения городской застройке (общественные, спортивные, культурные, торговые центры, вокзалы, аэропорты);
- в коммунальных и других нежилых зонах;
- в жилой зоне, в том числе: районные, внутриквартальные, дворовые;
- в зоне городского транспорта (площади, улицы, транспортные развязки, мосты).

Стоянки для кратковременного хранения (продолжительностью от 5 минут до 1 часа) требуются для транспортного обеспечения всех административных, общественных, производственных и других зданий, в зонах отдыха, а также жилой зоне, преимущественно для посетителей (так называемые гостевые стоянки).

Стоянки для временного хранения (продолжительностью от 1 до 8 часов) требуются для транспортного обеспечения торговых, культурных, административных, транспортных и других зданий и сооружений.

Стоянки для кратковременного и временного хранения должны быть расположены в зоне пешеходной доступности объектов обслуживания.

Сезонное хранение предусматривается только в местах сезонной эксплуатации (например, зонах отдыха) или для тех автомобилей, которые не имеют постоянных мест хранения и не используются круглогодично, а в течение холодного времени года могут содержаться на базах консервации.

«Наземная парковка – это нередко просто уличная территория, которая прилегает к зданию, фактически ею может пользоваться любой. Компании устанавливают охрану вокруг огороженных ими территорий, выделенных под парковку, что не совсем законно. В то же время наземная парковка может быть отдельно стоящим зданием, где на нескольких уровнях размещаются машины».

Подземная парковка – эта парковка предполагает размещение машин непосредственно под зданием. Такая парковка может иметь один или несколько уровней размещения. Подземные парковки – это многоэтажные комплексы, рассчитанные сотни автомобилей, в которых машину можно оставить на час, день или месяц. В европейских городах, где найти место для парковки едва ли не труднее, чем научиться водить, а въезд в исторический центр часто закрыт для нерезидентов, платные многоэтажные стоянки (подземные и наземные) встречаются в огромном количестве; в основном они концентрируются у аэропортов, вокзалов и у въездов в центр.

Ячейковая парковка – механическое устройство для перемещения и хранения автомобилей в ячейках. Прибывший автомобиль ставится в специальный механизм-приемник, который перемещает его в свободную ячейку и хранит, пока владелец не вернется за ним. Для того, чтобы забрать автомобиль, владелец использует магнитную карту. Эксперты считают, что это наиболее компактный способ хранения транспорта, который требует минимального пространства – в нем не нужны въездные рампы, места для разворотов и т.д., как в обычной парковке.

Гостевая парковка – гостевая парковка организуется дополнительно к любому из упоминавшихся видов парковки рядом с жилым комплексом, офисом или на территории коттеджного поселка для размещения автомобилей гостей. Как правило, это часть огороженной придомовой территории, выделенная специально под эти цели.

Парковочные комплексы, в соответствии с общепринятой классификацией, принято делить на шесть категорий:

1. Наземный манежный. Это отдельно стоящая неотапливаемая «этажерка», часто, в три-четыре этажа, а иной раз и в шесть. По сути, — просто многоэтажная автостоянка. Самый доступный и дешевый вариант паркинга.

2. Наземный холодный боксовый. Это тоже отдельно стоящая «этажерка», только каждый автомобиль имеет свое место, отделенное капитальной стеной и воротами.

3. Наземный теплый боксовый. В отличие от предыдущего, он еще и отапливается.



4. Обвалованный. Это полузаглубленный двухъярусный гараж. Расположен он обычно рядом с жилыми домами. Первый ярус у такого гаража подземный, второй же возвышается над землей на 1 - 1,5 метра. Для экономии места на таком гараже сверху могут устроить детскую площадку или сквер.

5. Механизированный. Это многоуровневый гараж с вертикальным хранением машин в боксах, встроенных у глухой стены зданий. Подъемники загоняют авто на верхние уровни.

6. Подземный. Такой гараж расположен, как следует из названия, под землей. Строят такие гаражи, как правило, под жилыми комплексами.

На основании вышеизложенного, а также описания, приведенного в Разделе «Описание объекта оценки», можно сделать вывод, что Объекты оценки представляют собой машиноместа в многоэтажном паркинге, альтернативные варианты использования оцениваемого объекта не рассматривались.

Учитывая, что Объекты оценки расположены по адресам: г. Москва, ул. Адмирала Лазарева, д. 49, г. Москва, ул. Академика Семенова, д. 19, стр. 1, г. Москва, ул. Брусилова, д. 35.

## **6.2 АНАЛИЗ ФАКТИЧЕСКИХ ДАННЫХ О ЦЕНАХ СДЕЛОК И (ИЛИ) ПРЕДЛОЖЕНИЙ С ОБЪЕКТАМИ НЕДВИЖИМОСТИ ИЗ СЕГМЕНТОВ РЫНКА, К КОТОРЫМ МОЖЕТ БЫТЬ ОТНЕСЕН ОЦЕНИВАЕМЫЙ ОБЪЕКТ**

### **6.2.1 Обзор рынка машиномест Москвы <sup>11</sup>**

Виды и типы паркингов, к которым относятся машино-места.

Различают несколько типов стоянок:

- подземные;
- наземные;
- надземные.

В свою очередь, подземные и надземные паркинги в основном являются многоуровневыми. Подземные многоуровневые паркинги идеально подходят для защиты от отрицательных факторов, всевозможных погодных условий, а также вмещают большее количество автомобилей. Подземный паркинг можно разместить как в жилом доме, так и в любом здании коммерческого назначения, а также в специализированных сооружениях - паркингах. Подземные многоуровневые паркинги идеально подходят для защиты от отрицательных факторов, всевозможных погодных условий, а также вмещают большее количество автомобилей. Подземный паркинг можно разместить как в жилом доме, так и в любом здании коммерческого назначения, а также в специализированных сооружениях - паркингах. Надземные парковки - это многоуровневые стоянки, которые также являются эффективным способом размещения автомобилей на ограниченной территории. Они могут быть как крытыми, так и открытыми. Наземные паркинги - это простые одноуровневые автостоянки открытого типа, которые дешево обходятся в строительстве, но занимают большую территорию, что в городских условиях затруднительно реализовать. Наземные паркинги - это простые одноуровневые автостоянки открытого типа, которые дешево обходятся в строительстве, но занимают большую территорию, что в городских условиях затруднительно реализовать. Не считая отдельных паркингов при жилых комплексах, по Москве рассредоточены отдельно стоящие сооружения паркингов, так называемые ГСК - гаражные кооперативы. Машино-места также отличаются по площади, что связано с классом автомобиля, который возможно разместить на нем. Таким образом, машиноместа сгруппированы:

- до 10 кв. м: подходят для самым компактным автомобилям класса А, мотоциклам, которым хватает 7-8 кв. м для парковки;
- от 10 до 14 кв. м: подходят для транспорта представительского класса;
- свыше 14 кв. м.

---

<sup>11</sup> <https://realty.rbc.ru/news/5898853c9a7947714f50fa86>; <https://realty.rbc.ru/news/5c66d5689a7947b5947fa6a1> <https://www.irn.ru/articles/40466.html>; <https://dmrealty.ru/rubrics/zakon-i-finansy/obzor-zhk-novoy-moskvy-s-sobstvennymi-parkingami/>; <https://www.zr.ru/content/news/913545-samoe-dorogoe-parkovochnoe-mest/>; <https://realty.rbc.ru/news/577d23439a7947a78ce91778>; <https://news.ners.ru/10-sovetov-avtomobilistam-%E2%80%93-kak-vybrat-mashino-mesto.html>; <https://atlant-mos.com/poleznaya-informatsiya/analitika/nedvizhimost-stroit-vo?page=2>

### ***Статус машиноместа как объекта права.***

С 2017 года машиноместа на парковках можно зарегистрировать в собственность как отдельный объект недвижимости, однако данное это не касается парковочных мест во дворах, на обочинах дорог или наземных стоянках. С присвоением машиноместу отдельного статуса владельцы могут зарегистрировать право собственности, что даст им возможность продавать, дарить и менять объекты без оглядки на соседей. Так как машиноместа признаны самостоятельным объектом недвижимости, теперь используется стандартная процедура их регистрации. Собственник или застройщик подает заявление о постановке машиноместа на учет и регистрацию права собственности на него, прикладывает технический план и правоустанавливающие документы, выплачивает госпошлину. Единственная особенность оформления - определение границ машиноместа. В связи с тем что у большинства парковочных мест отсутствуют ограждающие их стены, предусмотрена специальная процедура, согласно которой границы машиноместа определяет кадастровый инженер на основании проектной документации построенного объекта и указывает эти данные в техническом плане. Непосредственно в паркинге границы машиноместа могут обозначаться путем нанесения на поверхность пола разметки краской или с использованием наклеек. Машино-место должно соответствовать заданным габаритам: минимальные размеры автостоянки — 5,3 x 2,5 м, максимальные — 6,2 x 3,6 м. В случае несоответствия машиноместа этим параметрам Росреестр может отказаться его регистрировать, так что, возможно, придется обратиться в суд.

### ***Текущая конъюнктура рынка машиномест по г. Москве. Предложение***

Риелторы выделяют три типа паркингов, которые сегодня есть в новостройках: подземные, наземные многоуровневые и плоскостные (гостевые). Если первые два типа застройщики продают (редко сдают в аренду), то последний — обычно бесплатный. При высокой плотности населения и реализации концепции «двор без машин» девелоперы строят подземные и/или наземные многоуровневые паркинги. При наличии большего пространства девелоперы могут сочетать наземную и плоскостную парковки. Как правило, раньше подземные паркинги возводились только в рамках проектов дорогих новостроек, однако сегодня они все чаще появляются и в сегменте комфорт-класса, а проекты эконом-класса, как правило, идут с наземными многоуровневыми паркингами. Сегодня нормативы обеспеченности рассчитываются исходя из площади квартир: на каждые 80 кв. м девелопер должен был построить одно машиноместо. Причем значение может меняться как в большую, так и меньшую сторону — все зависит от расположения жилого комплекса. Также обеспеченность паркингом зависит и от наличия в пешей доступности метро или остановки наземного общественного транспорта. В среднем по рынку парковочный коэффициент в проектах массового сегмента, по данным «Метриума», варьируется от 0,3 до 1,2 (средний — 0,8). В бизнес-классе обеспеченность машиноместами составляет от 0,3 до 2,2 (в среднем 1,2). Однако госнормативы уже давно устарели, а большинство девелоперов их не соблюдают и часто при строительстве жилого комплекса комфорт-класса на 300 квартир строят 150 парковок, что сегодня не соответствует потребностям жителей с автомобилями. В некоторых проектах отмечен тренд на снижение спроса на парковочные места. Многие девелоперы пересматривают свои жилые проекты с точки зрения обеспеченности машиноместами. Если раньше невозможно было найти жилой комплекс с коэффициентом ниже 0,6 машиномест на квартиру и трудно было продать такой проект, то сегодня одно машиноместо на две квартиры уже становится нормой для новых проектов не только в комфорт-, но и в бизнес-классе. Также существуют и нормативы по размерам и габаритам машиномест. В комфорт-классе строятся машиноместа с расчетом на автомобили класса C, в бизнес-классе — машиноместа с расчетом на автомобили класса D, а в элитном сегменте — с расчетом на автомобили класса E. В подземных паркингах возможен хороший спрос и на нулевой стадии строительства — клиенты сразу понимают, что цена на машиноместа, как и на квартиры, будет расти с изменением стадии готовности дома. А вот машиноместа в отдельно строящихся паркингах люди предпочитают покупать после сдачи дома, когда уже понятны траты на ремонт квартиры, а на само машиноместо можно прийти и посмотреть, выбрать понравившееся. Возведение подземных паркингов — это дорогое удовольствие, как и его обслуживание впоследствии. При этом площадь, которую занимает открытая стоянка, можно более эффективно использовать для жилой застройки, и, соответственно, для реализации.,

и если ландшафт и экономика проекта позволяет, застройщики предпочитают возводить отдельно стоящие паркинги. Однако это не относится к новостройкам в центре Москвы. Во-первых, там очень дорогая земля, и отдельный паркинг строить невыгодно, во-вторых, покупатели элитного жилья не скупятся на машиноместа в качественном подземном паркинге, предпочитая знать, что их дорогие автомобили находятся в безопасности. По этой же причине зачастую в дорогих проектах квартиры идут в комплексе с машиноместами. Например, такое предложение действует в ЖК «Мосфильмовский», в ЖК «Западное Кунцево» и др. В некоторых новостройках от покупки машиноместа нельзя отказаться, в некоторых можно, но тогда теряется существенная скидка за такую двойную продажу. Сейчас застройщики могут предлагать от 30 до 50% скидки в случае, если квартира и машиноместо покупаются одновременно. Однако, если клиент покупает сначала квартиру, а потом уже машиноместо (все же до сдачи его в эксплуатацию), он может рассчитывать на скидку только 10%. Тенденция включения машиноместа или даже нескольких машиномест в стоимость квартиры характерна для высокобюджетного жилья (бизнес+, премиум, элит). В качестве примеров таких проектов можно привести ЖК «Баркли Резиденс», а также ряд проектов от компании «Дон-строй»: «Долина Сетунь», «Кленовый ДОМ», Barrin House и др. Сегодня, по данным bnMAP.pro (сервис «Бест-Новострой»), в границах старой Москвы ведутся продажи в 828 корпусах с квартирами и апартаментами. Львиная доля корпусов (44%) располагает подземной парковкой. Еще 7% корпусов обеспечены наземными паркингами, а около 1% — наземно-подземными (всего пять проектов). В 10,6% корпусов при этом нет в продаже гаражей или машиномест от застройщика, но дома находятся вблизи городских наземных паркингов и жители могут использовать такие парковки, отмечают аналитики bnMAP.pro. По данным «Метриума», в старых границах столицы в жилых новостройках (без учета апартаментов) массового сегмента 87% новостроек имеет подземный паркинг, в бизнес-классе — в 97%, как и в премиум-классе. Наконец, в элитном классе 99% парковок подземные.

### ***Спрос***

В Москве жители многоквартирных домов испытывают все больше проблем с парковками во дворах. В связи с этим аналитики отмечают рост спроса на покупку машиномест в подземных и наземных многоуровневых паркингах. Если в 2017 году Росреестр зарегистрировал около 8,8 тыс. таких сделок, то в 2018-м — 12,1 тыс. (+37%). На уровне ощущений на продажи паркингов в демократичных форматах фактор «платных парковок» влияет: в отдельно стоящем доме, в окружении сложившейся застройки в зонах платной парковки реализация машиномест будет проходить намного более динамично, чем в проектах комплексного освоения территорий. Вот там жители не стремятся приобретать машиноместа или совсем отказываются от покупки, если есть возможность парковать автомобиль рядом с домом. Помимо этого большим стимулом становится распространение концепции «двор без машин», когда жители физически не могут припарковаться у самого дома, не приобретая собственное машиноместо. Изменить отношение к платным машиноместам людей принуждает не столько расширение зоны платной парковки, сколько запрет на остановку и стоянку автотранспорта в радиусе пешей доступности от дома. Жильцам просто ничего не остаётся делать, кроме как «эвакуироваться» с улиц в паркинг под землю. Если вокруг жилого комплекса все дворы «закрылись» на шлагбаумы, а на окрестных улицах запретили стоянку, подземный паркинг на 200 мест может быть заполнен за месяц.

### ***Цены***

В 2018 г. в Москве наибольшее число сделок с машиноместами пришлось на новостройки бизнес-класса (48%) и массовый сегмент (эконом и комфорт) — 45%. В премиум-классе было заключено 6% сделок, в элитном — 1%, подсчитали риелторы «Метриум». Наибольший рост спроса относительно 2017 года в компании «Метриум» зафиксировали в бизнес-классе (+91%) и массовом сегменте (+18%). В премиум-классе и элитном количество приобретенных по ДДУ машиномест, наоборот, показало отрицательную динамику на 5% и 59% соответственно. На протяжении последних трех лет средняя стоимость на столичные паркинги оставалась примерно на одном и том же уровне, отмечают эксперты рынка недвижимости. Средняя стоимость подземного паркинга в массовом сегменте, по данным «Метриума», составляет 1,2 млн руб., в наземном — 850 тыс. руб. В бизнес-классе показатель для подземного паркинга достигает 2,2 млн руб., в премиум-классе — 3,5 млн руб., в элитном — 6 млн руб. Сегодня минимальная стоимость машиноместа в новостройках Москвы, по данным «Бест-



Новостроя», составляет 480 тыс. руб. (подземный паркинг), максимальная — 10,2 млн руб. В среднем при покупке машиноместа стоит ориентироваться на сумму порядка 1,5–2,5 млн руб. Однако даже в столичных новостройках девелоперы вынуждены продавать паркинг по себестоимости или себе в убыток, поэтому в Подмоскowie редко можно встретить проекты с подземным паркингом по причине высоких затрат на их строительство, отмечает Литинецкая. При этом, по словам директора компании «НДВ-Девелопмент» Андрея Стригалева, паркинги в московских новостройках массового сегмента продаются долго и часто не заполнены на 100%. Некоторые покупатели вкладывают средства в машино-места для последующей их сдачи в аренду. Инвестиции в парковки с точки зрения дальнейшей продажи, скорее всего, невыгодны. Обычно машиноместа доступны к покупке ближе к моменту ввода дома, соответственно, не каждый проект может гарантировать интересный рост цены, поясняет она. К тому же места в таких паркингах распродают дольше и не всегда на 100%, отмечают риелторы. Для многоуровневых наземных парковок нормальными арендными ставками считаются 3–5 тыс. руб. в месяц, для подземных паркингов — 8–10 тыс. руб. в месяц (при этом подземные паркинги будут заполнены максимум на 30%). «Большинство людей, арендующих машиноместа, даже психологически не готовы платить такие деньги. Поэтому собственнику машиноместа будет сложно сдать его в аренду. Даже если это получится, в лучшем случае при арендной ставке в 8 тыс. руб. в месяц и цене покупки в 1,5 млн руб. окупаемость машиноместа составит 15,5 года. Зачастую этот срок достигает и 20–25 лет. Поэтому арендовать выгоднее.

#### ***Текущая конъюнктура рынка машиномест: Новая Москва***

В настоящее время в Новой Москве первичные продажи ведутся в 34 жилых комплексах. Как показало исследование аналитиков компании «Метриум Групп», собственные паркинги предусмотрены в 27 из них. При этом новомосковские новостройки можно разделить на 6 типов проектов, в которых:

- есть паркинг и ведется продажа машиномест — 38,2%;
- есть паркинг и машиноместа сдаются в аренду — 5,9%;
- есть паркинг, машиноместа предоставляются бесплатно — 5,9%;
- есть паркинг, но продажи еще не ведутся — 14,7%;
- паркинг только планируется — 14,7%;
- нет паркинга (гостевые парковки, стихийная парковка) — 20,6%.

Сами по себе паркинги в жилых комплексах Новой Москвы делятся на три категории — подземные, надземные (отдельно стоящие) и открытые стоянки. Ввиду высокой себестоимости строительства, подземные паркинги представлены на локальном рынке в меньшинстве — всего 7 проектов. В остальных жилых комплексах девелоперы возводят либо многоуровневые надземные паркинги, либо плоскостные стоянки. Такие конструкции «съедают» лишний кусок земли, однако их возведение обходится гораздо дешевле. Что в свою очередь сказывается и на стоимости машиномест. По данным «Метриум Групп», самые доступные по цене машиноместа в Новой Москве сегодня представлены в жилом комплексе Экопарк «Горчаково» — в наземном паркинге на 300 м/м стоимость лотов начинается от 310 тыс. рублей. Дороже на 40 тыс. рублей машиноместо предлагается в двух проектах: «Легенда» и «Новое Бутово». В этих жилых комплексах предусмотрены отдельно стоящие парковки на 600 м/м и 1100 м/м соответственно. «Бронза» за низкую стоимость машиноместа достается жилому комплексу «Москва А101», где предусмотрен многоуровневый надземный паркинг на 500 м/м в каждой. Минимальная стоимость места в паркинге составляет 549 тыс. рублей. В первую пятерку также вошли ЖК «Белая звезда» (от 650 тыс. руб.) и «Прима-Парк» (от 670 тыс. руб.). Самый высокий порог входа в Новой Москве установлен в ЖК «Дубровка». Стоимость машиномест в подземном паркинге в этом проекте стартует от 1,87 млн рублей. Это почти столько же, сколько стоит самая доступная по цене квартира в Новой Москве — для покупки «однушки» площадью 33,4 кв. м в ЖК «Борисоглебское» нужно будет добавить всего 130 тыс. рублей. Также в Новой Москве представлено два проекта, в которых машиноместа предлагаются в аренду — это микрорайон Центральный в новом городском районе Новые Ватутинки и «Переделкино Ближнее». В первом для будущих жителей здесь предусмотрена многоуровневая стоянка на 569 машиномест. Стоимость аренды варьируется от 2,4 тыс. до 3 тыс. рублей в месяц. В «Переделкино Ближнее» арендовать машиноместо можно во временном паркинге на

114 автомобилей. Ставка составляет 150 рублей в день или примерно 4,5 тыс. рублей в месяц. «На российском рынке недвижимости наиболее распространена схема продажи машиномест в паркингах, — говорит Александр Зубец, генеральный директор ООО «Новые Ватутинки». — Однако покупатели квартир в Новой Москве пока неохотно приобретают машиноместа в собственность, особенно, когда есть большие просторные дворы, широкие и ярко освещенные проезды и улицы. Даже наличие отделки и, соответственно, экономия на этой статье не сподвигает будущего новосела потратить эти средства на парковку. Скорее, это увеличивает выручку мебельных мегамоллов. Поэтому у большинства девелоперов продажи машиномест идут достаточно тяжело. Понимая это, мы решили не продавать свой первый паркинг после ввода, а сдавать в аренду. Как только мы предложили эту опцию нашим жителям, 5-тиэтажный паркинг был арендован на 60%». Кроме того, в Новой Москве реализуются два проекта, в которых машиноместа предоставляются покупателям без оплаты. Это жилые комплексы Vnukovo Sport Village и «Баркли Медовая долина».

Таблица 19

**ЖК Новой Москвы с паркингами в открытой продаже<sup>12</sup>**

Название	Тип паркинга	Кол-во м/м в реализуемых корпусах	Стоимость м/м (тыс. руб.)	Стоимость кв. м (тыс. руб.)		Стоимость квартиры (млн руб.)	
				Min	Max	Min	Max
«Баркли Медовая долина»	Стоянка	626	Бесплатно	67,3	101,9	2,27	6,32
Vnukovo Sport Village	Стоянка	105	Бесплатно	140,3	160,1	5,8	17
«Новые Ватутинки» (аренда)	Надземный	569	От 2,4/мес.	79,6	117,3	3,43	8,27
«Переделкино Ближнее» (аренда)	Временный	114	150 руб./день 4,5 тыс. руб./мес.	82,4	160,1	3,91	11,96
Экопарк «Горчаково»	Надземный	300	От 310	67	84,9	3,5	8
«Легенда»	Надземный	600	От 350	71,3	121,6	3,51	7,51
«Новое Бутово»	Надземный	1100	От 350	92,3	158,6	2,61	12,8
«Ново-Никольское»	Надземный	1800	От 440	75,8	89,9	3,62	7,73
«Москва А101»	Надземный	500	От 549	95,2	124,5	4,68	9,27
«Белая звезда»	Подземный	65	От 650	83,7	95,3	2,41	9,51
«Прима-Парк»	Подземный	1005	От 670	78,2	129,7	2,89	7,62
«Калипсо», 2 очередь	Подземный	40	От 750	92,7	92,7	5,6	5,6
«Новая звезда»	Надземный	500	От 850	105	155	3,02	8,69
«Эдальго Garden Park» («Легенда № 18»)	Надземный	597	От 850	106	121	4,39	8,69
«Татьянин Парк»	Подземный	3200	От 1500	125,9	145,9	4,4	9,3
«Дубровка»	Подземный	174	От 1870	125,9	174,6	9,13	37,17

Согласно данным статистики, машино-места в Новой Москве продаются довольно плохо — их приобретает лишь каждый 25-й покупатель жилья. Столь низкий показатель говорит о том, что будущие жители Новой Москвы не готовы платить несколько сотен тысяч за место для своей машины. Эти деньги они предпочитают потратить на ремонт или увеличение площади квартиры. И на этом фоне гораздо выгоднее выглядит предложение об аренде парковочных мест, например, в городском районе Новые Ватутинки. Даже если взять стоимость самого доступного по цене машиноместа в Новой Москве — 310 тыс. рублей, то за эти деньги можно арендовать паркинг более 10 лет. По нашим прогнозам, под давлением низкого спроса, в ближайшей перспективе многие девелоперы изменят тактику и также будут сдавать машиноместа в аренду».

**Паркинг в БЦ**

Отдельно можно выделить машиноместа в бизнес-центрах. В основном машиноместа расположены в подземных паркингах БЦ. Следует заметить, что продажа машиномест в БЦ не частое явление, в основном машиноместа сдают в аренду вместе с арендуемыми офисами. Не востребованность данного сегмента подтверждается отсутствием предложений по продаже машиномест в БЦ, так же это

<sup>12</sup> Источник: «Метриум Групп»

свидетельствует о заполняемости парковок во многих БЦ на сегодняшний день. Лидером по средней цене продажи неизменно остается ЦАО и составляет 2 525 000 рублей, минимальная средняя стоимость за машиноместо предлагается в ЗАО и составляет 890 000 рублей. Отсутствие предложений прослеживается в таких округах, как ВАО, ЮВАО и СЗАО. Удельный показатель средней стоимости (за 1 кв.м) в подземных паркингах БЦ г. Москвы представлен на графике ниже:

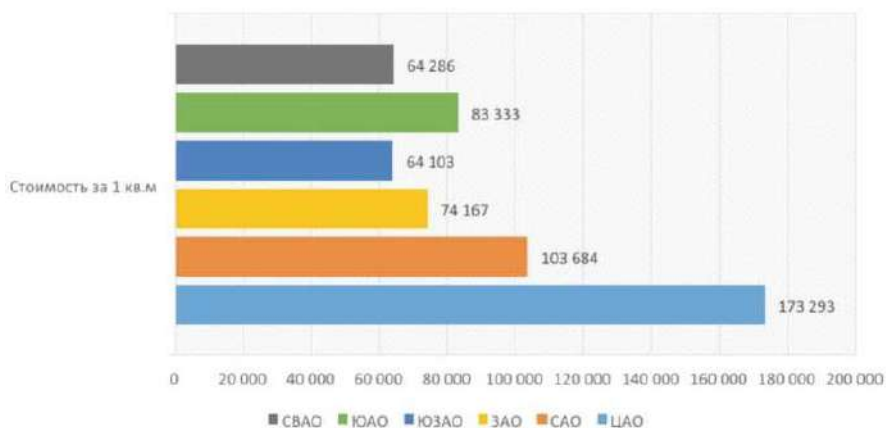


Рисунок 5 Удельный показатель средней стоимости

### *Аренда машиномест в БЦ*

При выборе офиса паркинг является одним из ключевых факторов, среди таких, как местоположение, класс и цена. Поэтому, обеспеченность бизнес-центра парковочными местами может стать выигрышной качественной бизнес-центра с хорошим местоположением и другими преимуществами, но без паркинга.

Спросом пользуются как подземные, так и наземные паркинги, большинство паркингов при БЦ загружены. На графиках ниже будут проанализированы арендные ставки за машиноместа, предлагаемые как подземном паркинге, так и наземном, в бизнес-центрах различного класса.

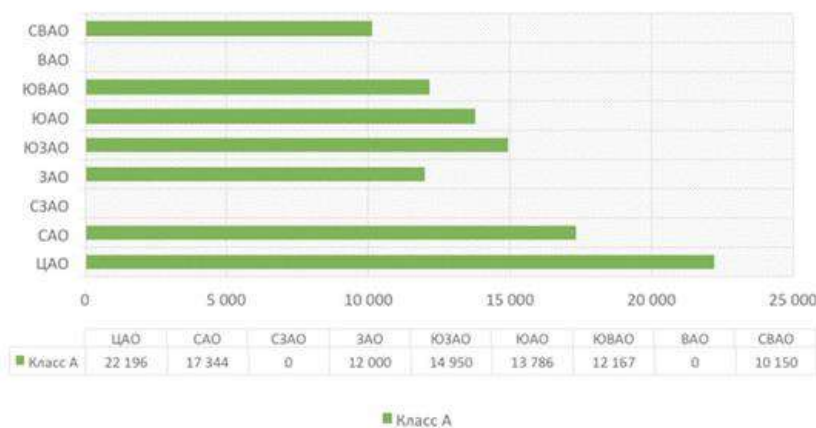


Рисунок 6 Среднее значение стоимости аренды в месяц за м/м, руб., без НДС

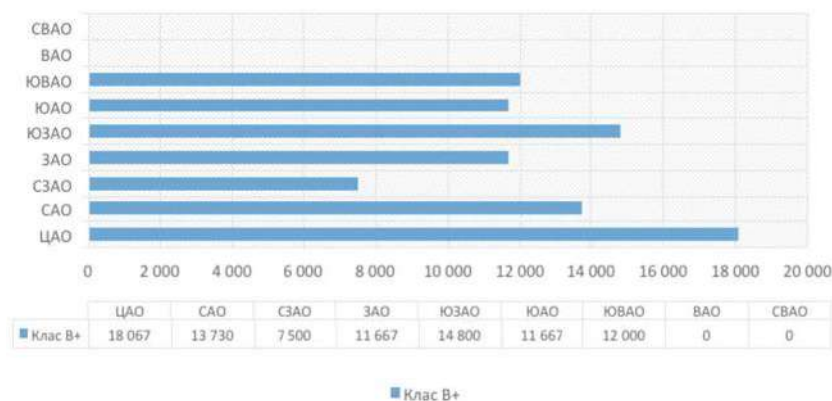


Рисунок 7 Среднее значение стоимости аренды в месяц за м/м, руб., без НДС

Наибольшее количество предложений в паркингах БЦ класса А и В+. Это обуславливается тем, что большинство таких бизнес-центров новые, и обеспечены подземными паркингами. Стоимость аренды убывает в зависимости от снижения класса, так дешевле всего стоит арендовать машино-места в бизнес-центрах класса В. Во многих округах предложения по аренде вообще отсутствуют, в связи с заполняемостью паркингов. Самая привлекательная стоимость аренды за машино-место прослеживается в СВАО и ВАО. Среднее значение арендной ставки в СВАО среди бизнес-центров класса А - минимальное и составляет 10 150 рублей за м/м в месяц, класс В - 5 000 рублей за м/м в месяц. Самые высокие показатели аренды по всем классам БЦ отмечаются в ЦАО, САО и ЮЗАО.

#### Выводы:

Расширение зоны платной парковки, запрет на остановку и стоянку автотранспорта в радиусе пешей доступности от дома стимулируют спрос на машиноместа в жилых домах или паркингах у дома. Мотивация покупки машиноместа – личное пользование, но иногда они приобретаются для дальнейшей сдачи в аренду. Инвестиции в парковки с точки зрения дальнейшей продажи невыгодны. Минимальная стоимость машиноместа в новостройках Москвы составляет 480 тыс. руб. (подземный паркинг), максимальная — 10,2 млн руб. В среднем при покупке машиноместа стоит ориентироваться на сумму порядка 1,5–2,5 млн руб. Застройщики могут предлагать от 30 до 50% скидки в случае, если квартира и машиноместо покупаются одновременно. Однако, если клиент покупает сначала квартиру, а потом уже машиноместо (все же до сдачи его в эксплуатацию), он может рассчитывать на скидку только 10%. Для многоуровневых наземных парковок средние арендные ставки в г. Москве составляют 3–5 тыс. руб. в месяц, для подземных паркингов — 8–10 тыс. руб. в месяц.

#### 6.2.2 Информации о фактических предложениях по сегменту рынка, к которому относится объект оценки

Предложения о продаже помещений аналогичного назначения представлены в таблице ниже.

Таблица 20

#### Предложения по продаже машиномест в паркингах

№ п/п	Адрес	Рыночная стоимость объекта, руб.	Площадь, кв. м	Рыночная стоимость 1 кв.м, руб.	Дополнительная информация	Прямой источник
1	Москва, ул. Брусилова, 23	300 000	17,0	17 647	РАССРОЧКА Продаю машиноместо ул Брусилова 23. можно приобрести в рассрочку на 12-18 месяцев и оплачивать частями. Все законно оформляется, подписывается договор, оплата на счет через кассу банка. 5 этаж расширенное место 17кв.м	<a href="https://www.avito.ru/moskva/garazhi_i_mashinomesta/mashinomesto_17_m_832597220">https://www.avito.ru/moskva/garazhi_i_mashinomesta/mashinomesto_17_m_832597220</a>
2	Москва, ул. Академика	399 000	17,0	23 471	Продаётся машиноместо 17 м2 в трехуровневом открытом паркинге на 3 этаже, номер 91. Есть свет,	<a href="https://www.cian.ru/sale/commercial/219888137/">https://www.cian.ru/sale/commercial/219888137/</a>

№ п/п	Адрес	Рыночная стоимость объекта, руб.	Площадь, кв. м	Рыночная стоимость 1 кв.м, руб.	Дополнительная информация	Прямой источник
	Семенова, 13				круглосуточная охрана, вход по пропускам. В собственности более 3-х лет.	
3	Москва, ул. Поляны, 22	340 000	14,0	24 286	машиноместо, 4й этаж, в центре, с двух сторон стена, один сосед, 14,4 кв.м. Бутово, ул. Поляны, д.22	<a href="https://www.avito.ru/moskva/garazhi_i_mashinomesta/mashinomesto_14_m_1812011640">https://www.avito.ru/moskva/garazhi_i_mashinomesta/mashinomesto_14_m_1812011640</a>
4	Москва, Варшавское ш., 206	350 000	14,0	25 000	Продам машиноместо на 2-ом этаже многоуровневого гаража. Место отличное в центре, сзади имеется стена. Шлагбаум, проход по пропускам. Выезд из гаража на Варшавское шоссе. Ежемесячная плата за услуги очень демократичная.	<a href="https://www.avito.ru/moskva/garazhi_i_mashinomesta/mashinomesto_14_m_1882183073">https://www.avito.ru/moskva/garazhi_i_mashinomesta/mashinomesto_14_m_1882183073</a>
5	Москва, ул. Поляны, 22	360 000	14,0	25 714	бэтаж. Удобный заезд. Видео наблюдения, охрана. Продам срочно, нужны деньги.	<a href="https://www.avito.ru/moskva/garazhi_i_mashinomesta/mashinomesto_14_m_1764500086">https://www.avito.ru/moskva/garazhi_i_mashinomesta/mashinomesto_14_m_1764500086</a>
6	Москва, ул. Поляны, 22	400 000	15,0	26 667	<b>СРОЧНАЯ ПРОДАЖА МАШИНОМЕСТА = 400 000 рублей!!! ЦЕНА НИЖЕ КАДАСТРОВОЙ СТОИМОСТИ!!!</b> Машиноместо оформлено в СОБСТВЕННОСТЬ. Расположение - второй этаж в центральной части шестиэтажного гаражного комплекса. Хорошее, удобное месторасположение, ЮЗАО г. Москвы. Объект введён в эксплуатацию с декабря 2016 года.	<a href="https://www.avito.ru/moskva/garazhi_i_mashinomesta/mashinomesto_15_m_1210208156">https://www.avito.ru/moskva/garazhi_i_mashinomesta/mashinomesto_15_m_1210208156</a>
7	Москва, ул. Брусилова, 23	340 000	12,7	26 772	Машиноместо в гаражном комплексе по адресу: г. Москва, ул. Брусилова, дом 23; №154, 1 этаж, площадь 12,7 м2. Данное машиноместо имеет удобное расположение для размещения автомобиля: находится чуть выше уровня земли, но на 1 этаже; имеет крайнее положение в отдельном отсеке на 3 автомобиля больших размеров; в центральной части этажа; рядом расположена лестница и пост охраны.	<a href="https://www.avito.ru/moskva/garazhi_i_mashinomesta/mashinomesto_13_m_1866691086">https://www.avito.ru/moskva/garazhi_i_mashinomesta/mashinomesto_13_m_1866691086</a>
8	Москва, Чечёрский пр., 31	420 000	15,0	28 000	Продается машиноместо с металлическим контейнером для хранения резины и других мелочей на втором этаже (15,4м) по адресу: Москва, Чечерский проезд, дом 31. При гараже есть шиномонтаж и мойка, сразу при выезде из гаража, первый и единственный собственник.	<a href="https://www.avito.ru/moskva/garazhi_i_mashinomesta/mashinomesto_15_m_1776622608">https://www.avito.ru/moskva/garazhi_i_mashinomesta/mashinomesto_15_m_1776622608</a>
9	Москва, ул. Адмирала Лазарева, 49	400 000	13,5	29 630	Продам машиноместо на втором этаже многоэтажного паркинга, хорошее расположение, рядом станция метро.	<a href="https://www.avito.ru/moskva/garazhi_i_mashinomesta/mashinomesto_18_12481389">https://www.avito.ru/moskva/garazhi_i_mashinomesta/mashinomesto_18_12481389</a>

В соответствии с выборкой диапазон цен предложений аналогичных объектов недвижимости составляет 17 647 – 29 630 руб. за 1 кв.м.

Оценщиком был проанализирован диапазон цен предложений по продаже объектов недвижимости, относящейся к сегменту рынка объекта оценки. В виду того, что приведенные объекты имеют различие в количественных и качественных характеристиках, в сравнении с объектом оценки, и пр. показатели, при определении рыночной стоимости объекта оценки все цены предложений объектов аналогов корректируются по различным критериям (торг, и прочие количественные и качественные параметры).

Оценщик проанализировал торги города Москвы<sup>13</sup> по продаже машиномест. Прошедшие состоявшиеся и несостоявшиеся торги представлены в таблице ниже.

Таблица 21

**Состоявшиеся и несостоявшиеся торги по продаже машиномест в паркингах**

№ п/п	Адрес	Площадь, кв. м	Дата совершения торгов	Рыночная стоимость объекта, руб.	Рыночная стоимость 1 кв.м, руб.	Прямой источник
<b>Несостоявшиеся торги</b>						
1	ЮЗАО, город Москва, улица Брусилова, дом 3 этаж №3, пом. VI, м/м 389	13,2	22.01.2020 17:00	384 104	28 947	<a href="https://investmoscow.ru/tenders/tendercard/?TenderId=17417214">https://investmoscow.ru/tenders/tendercard/?TenderId=17417214</a>
2	ЮЗАО, город Москва, Чечёрский проезд, дом 31 этаж 5, м/м 534	16,2	22.01.2020 17:00	411 750	25 417	<a href="https://investmoscow.ru/tenders/tendercard/?TenderId=17417237">https://investmoscow.ru/tenders/tendercard/?TenderId=17417237</a>
3	ЮЗАО, город Москва, улица Брусилова, дом 3 Этаж №2, пом. V, машино-место 274	11,8	22.01.2020 17:00	462 916,8	39 230	<a href="https://investmoscow.ru/tenders/tendercard/?TenderId=17417241">https://investmoscow.ru/tenders/tendercard/?TenderId=17417241</a>
4	ЮЗАО, город Москва, улица Брусилова, дом 3 этаж №2, пом. V, машино-место 207	15	22.01.2020 17:00	462 916,8	30 861	<a href="https://investmoscow.ru/tenders/tendercard/?TenderId=17417314">https://investmoscow.ru/tenders/tendercard/?TenderId=17417314</a>
5	ЮЗАО, город Москва, Изюмская улица, дом 63 Этаж 1, м/м 4	14,4	24.12.2019 17:00	679 662	47 199	<a href="https://investmoscow.ru/tenders/tendercard/?TenderId=17402305">https://investmoscow.ru/tenders/tendercard/?TenderId=17402305</a>
6	ЮЗАО, город Москва, улица Брусилова, дом 23 этаж 2, помещение II	13,3	17.12.2019 17:00	462 916,8	34 806	<a href="https://investmoscow.ru/tenders/tendercard/?TenderId=17322596">https://investmoscow.ru/tenders/tendercard/?TenderId=17322596</a>
7	ЮЗАО, город Москва, улица Академика Семёнова, дом 13, строение 1 этаж 3, пом. III, м/м 88	15,5	29.11.2019 17:00	477 630	30 815	<a href="https://investmoscow.ru/tenders/tendercard/?TenderId=17377458">https://investmoscow.ru/tenders/tendercard/?TenderId=17377458</a>
8	ЮЗАО, город Москва, улица Маршала Савицкого, дом 4 этаж 1, пом. I м/м 115	14,5	29.11.2019 17:00	543 729,60	37 499	<a href="https://investmoscow.ru/tenders/tendercard/?TenderId=17377415">https://investmoscow.ru/tenders/tendercard/?TenderId=17377415</a>
				Max	47 199	
				Min	25 417	
<b>Состоявшиеся торги</b>						
1	ЮЗАО, город Москва, улица Брусилова, дом 3 этаж 3, помещение VI	11,7	27.12.2019 17:00	298 000	25 470	<a href="https://investmoscow.ru/tenders/tendercard/?TenderId=17413775">https://investmoscow.ru/tenders/tendercard/?TenderId=17413775</a>
2	ЮЗАО, город Москва, улица Брусилова, дом 3	11,7	27.12.2019 17:00	462 916,8	39 565	<a href="https://investmoscow.ru/tenders/tendercard/?TenderId=17413775">https://investmoscow.ru/tenders/tendercard/?TenderId=17413775</a>

<sup>13</sup> <https://investmoscow.ru/tenders/prodazha-mashinomest>

№ п/п	Адрес	Площадь, кв. м	Дата совершения торгов	Рыночная стоимость объекта, руб.	Рыночная стоимость 1 кв.м, руб.	Прямой источник
	Этаж №2, пом.V, машино-место 268					ndercard/?TenderId=17408518
3	ЮЗАО, город Москва, Чечёрский проезд, дом 31 этаж №6, машино-место 732	16,4	24.12.2019 17:00	411 750	25 107	https://investmoscow.ru/tenders/tendercard/?TenderId=17402157
4	ЮЗАО, город Москва, улица Брусилова, дом 3 этаж 3, помещение VI	14,6	26.11.2019 17:00	382 104	26 176	https://investmoscow.ru/tenders/tendercard/?TenderId=17364863
5	ЮЗАО, город Москва, Изюмская улица, дом 63 Этаж 2, м/м 97	14,4	24.12.2019 17:00	578 646	40 184	https://investmoscow.ru/tenders/tendercard/?TenderId=17402415
6	ЮЗАО, город Москва, Чечёрский проезд, дом 31 Этаж №4 машино-место 496	16,2	27.11.2019 17:00	477 630	29 483	https://investmoscow.ru/tenders/tendercard/?TenderId=17371926
				Max	40 184	
				Min	25 107	

### **6.3 АНАЛИЗ ОСНОВНЫХ ФАКТОРОВ, ВЛИЯЮЩИХ НА СПРОС, ПРЕДЛОЖЕНИЕ И ЦЕНЫ СОПОСТАВИМЫХ ОБЪЕКТОВ НЕДВИЖИМОСТИ**

Рынок машиномест, как и рынок коммерческой недвижимости, имеет четкую сложившуюся сегментацию.

Можно выделить основные параметры, которые определяют стоимость машиноместа:

- месторасположение (округ, район);
- площадь;
- тип паркинга (подземный, наземный, встроено-пристроенный, крытый, открытый);
- этаж расположения;
- расположение на этаже (стандартное/ угловое);
- инженерные коммуникации (наличие электроснабжения, отопления);
- наличие охраны и видеонаблюдения
- физическое состояние.

### **6.4 ОСНОВНЫЕ ВЫВОДЫ ОТНОСИТЕЛЬНО РЫНКА НЕДВИЖИМОСТИ В СЕГМЕНТАХ, НЕОБХОДИМЫХ ДЛЯ ОЦЕНКИ ОБЪЕКТА**

- ✓ Объекты оценки представляют собой нежилые помещения для стоянки автомобилей (машино-места);
- ✓ Диапазон цен предложений аналогичных объектов в близлежащих районах составляет 17 647 – 29 630 руб. за 1 кв.м с учетом НДС
- ✓ Основными ценообразующими факторами для оценки недвижимости являются местоположение, состояние, площадь, этаж расположения и т.д.

## **7. РАСЧЕТ РЫНОЧНОЙ СТОИМОСТИ ОБЪЕКТА ОЦЕНКИ**

### **7.1 ОПРЕДЕЛЕНИЕ РЫНОЧНОЙ СТОИМОСТИ ОБЪЕКТА ОЦЕНКИ СРАВНИТЕЛЬНЫМ ПОДХОДОМ**

Основой применения данного подхода является тот факт, что стоимость объекта оценки непосредственно связана с ценой продажи аналогичных объектов. Каждая сопоставимая продажа сравнивается с объектом оценки. В цену сопоставимой продажи вносятся поправки (корректировки), отражающие существенные различия между ними.

При использовании сравнительного подхода обычная процедура оценки выглядит следующим образом:

- сбор данных, изучение рынка недвижимости, отбор аналогов из числа сделок купли-продажи и предложений на продажу;
- анализ и сравнение каждого аналога с объектом оценки по времени продажи (выставлению оферты), местоположению, физическим характеристикам и условиям продажи;
- корректировка цен продаж или запрашиваемых цен по каждому аналогу в соответствии с имеющимися различиями между ними;
- согласование скорректированных цен аналогов и вывод показателя стоимости объекта оценки сравнительным подходом.

#### **7.1.1 Выбор объектов аналогов**

Объектом-аналогом объекта оценки для целей оценки признается объект, сходный объекту оценки по основным экономическим, материальным, техническим и другим характеристикам, определяющим его стоимость.

Единицей сравнения оцениваемого объекта и объектов-аналогов является квадратный метр, как общепринятая величина на рынке подобных объектов. Данная единица сравнения используется покупателями и продавцами, а также другими специалистами на рынке недвижимости. Подтверждением этому являются тексты объявлений предложений о продаже коммерческой недвижимости в Москве, где в большинстве случаев указывается стоимость за квадратный метр либо стоимость всего объекта с указанием площади объекта в кв. м (по данным следующих источников: <http://zдание.info.ru/>, <http://avito.ru/>, <http://www.rosrealt.ru/>, <http://www.cian.ru/>, а также аналитические материалы ведущих консалтинговых компаний). Другие единицы сравнения коммерческой недвижимости Оценщиком выявлены не были.

В качестве элементов сравнения используются следующие параметры:

- передаваемые имущественные права, ограничения (обременения) этих прав;
- условия финансирования состоявшейся или предполагаемой сделки;
- условия продажи;
- условия рынка;
- местоположение объекта;
- физические характеристики объекта;
- экономические характеристики;
- вид использования и (или) зонирование;
- наличие движимого имущества, не связанного с недвижимостью;
- другие характеристики (элементы), влияющие на стоимость.

Корректировки по элементам сравнения вносятся последовательно.

Для отбора объектов-аналогов использовались предложения – публичные оферты, размещённые на общедоступных средствах информационного обеспечения. Согласно статье 435 ГК РФ публичная оферта – адресованное неопределённому кругу лиц и содержащее все существенные условия договора предложение, из которого усматривается воля оферента заключить договор на указанных в предложении условиях с любым, кто отзовётся. Лицо, совершившее необходимые действия в целях акцепта публичной оферты (например, приславшее заявку на соответствующие



товары), вправе требовать от oferента исполнения договорных обязательств. Публичной offerтой считается реклама товара или услуги в СМИ, то есть обращение к неопределённому кругу лиц.

Использование цен предложений, а не сделок, обусловлено тем фактом, что при публикации цен сделок (например, в Базе данных Росреестра) не представляются сведения о характеристиках объектов, оказывающих существенное влияние на их стоимость, в связи с чем Оценщик не может проанализировать сопоставимость объектов с оцениваемым объектом и ввести необходимые корректировки.

При согласовании результатов корректирования стоимости за единицу сравнения использовалась средневзвешенная величина.

Объекты подбирались с учётом основных характеристик, таких как назначение, местоположение, площадь.

В случае если цена предложения объектов-аналогов указана в иностранной валюте, пересчет в рубли производился по курсу на дату оценки. Объекты-аналоги, используемые в расчёте, представлены в таблице.

Расчет рыночной стоимости производится за удельный показатель эталонного объекта.

**Описание объектов-аналогов**

Таблица 22

Элементы сравнения		Объект-аналог №1	Объект-аналог №2	Объект-аналог №3	Объект-аналог №4	Объект-аналог №5	Объект-аналог №6	Объект-аналог №7	Объект-аналог №8	Объект-аналог №9	
Передаваемые имущественные права, ограничения (обременения) этих прав	Передаваемые права на улучшение	Право собственности	Право собственности	Право собственности	Право собственности	Право собственности	Право собственности	Право собственности	Право собственности	Право собственности	
	Обременения	Не выявлены	Не выявлены	Не выявлены	Не выявлены	Не выявлены	Не выявлены	Не выявлены	Не выявлены	Не выявлены	
Условия финансирования состоявшейся или предполагаемой сделки	Нетипичные условия финансирования	Отсутствуют	Отсутствуют	Отсутствуют	Отсутствуют	Отсутствуют	Отсутствуют	Отсутствуют	Отсутствуют	Отсутствуют	
Условия продажи	Особые условия продажи	Отсутствуют	Отсутствуют	Отсутствуют	Отсутствуют	Отсутствуют	Отсутствуют	Отсутствуют	Отсутствуют	Отсутствуют	
Условия рынка	Время продажи	Актуально на дату оценки	Актуально на дату оценки	Актуально на дату оценки	Актуально на дату оценки	Актуально на дату оценки	Актуально на дату оценки	Актуально на дату оценки	Актуально на дату оценки	Актуально на дату оценки	
	Торг	Предусмотрен	Предусмотрен	Предусмотрен	Предусмотрен	Предусмотрен	Предусмотрен	Предусмотрен	Предусмотрен	Предусмотрен	
Местоположение объекта	Адрес расположения	Москва, ул. Брусилова, 23	Москва, Чечёрский пр., 31	Москва, ул. Поляны, 22	Москва, Варшавское ш., 206	Москва, ул. Поляны, 22	Москва, Чечёрский пр., 31	Москва, ул. Адмирала Лазарева, 49	Москва, ул. Брусилова, 23	Москва, ул. Академика Семёнова, 13	
Физические характеристики	Площадь, кв. м	12,7	15,0	14,0	14,0	15,0	15,0	13,5	17,0	17,0	
	Тип здания	Многоуровневый паркинг	Многоуровневый паркинг	Многоуровневый паркинг	Многоуровневый паркинг	Многоуровневый паркинг	Многоуровневый паркинг	Многоуровневый паркинг	Многоуровневый паркинг	Многоуровневый паркинг	
	Этаж расположения	1	3	4	2	2	2	2	5	3	
	Расположение на этаже	Угловое	Стандартное (не угловое)	Угловое	Стандартное (не угловое)	Стандартное (не угловое)	Стандартное (не угловое)	Стандартное (не угловое)	Стандартное (не угловое)	Угловое	Стандартное (не угловое)
	Электроснабжение	Имеется	Имеется	Имеется	Имеется	Имеется	Имеется	Имеется	Имеется	Имеется	
	Отопление	Отсутствует	Отсутствует	Отсутствует	Отсутствует	Отсутствует	Отсутствует	Отсутствует	Отсутствует	Отсутствует	
	Наличие охраны, видеонаблюдения	Имеется	Имеется	Имеется	Имеется	Имеется	Имеется	Имеется	Имеется	Имеется	
	Состояние	Удовлетворительное	Удовлетворительное	Удовлетворительное	Удовлетворительное	Удовлетворительное	Удовлетворительное	Удовлетворительное	Удовлетворительное	Удовлетворительное	Удовлетворительное
Экономические характеристики	Наличие долгосрочных договоров аренды	Нет	Нет	Нет	Нет	Нет	Нет	Нет	Нет	Нет	
Использование	Наиболее эффективное использование объекта	Машиноместо	Машиноместо	Машиноместо	Машиноместо	Машиноместо	Машиноместо	Машиноместо	Машиноместо	Машиноместо	
Другие характеристики (элементы), влияющие на стоимость	Характеристики (элементы)	Отсутствуют	Отсутствуют	Отсутствуют	Отсутствуют	Отсутствуют	Отсутствуют	Отсутствуют	Отсутствуют	Отсутствуют	
Стоимостные характеристики	Цена предложения, руб.	340 000	360 000	340 000	350 000	400 000	420 000	400 000	300 000	399 000	

Элементы сравнения		Объект-аналог №1	Объект-аналог №2	Объект-аналог №3	Объект-аналог №4	Объект-аналог №5	Объект-аналог №6	Объект-аналог №7	Объект-аналог №8	Объект-аналог №9
	Цена предложения, руб. за 1 кв. м	26 772	24 000	24 286	25 000	26 667	28 000	29 630	17 647	23 471
Источники информации	Интернет источник	<a href="https://www.avito.ru/moskva/garazhi_i_mashinomesta/mashinomesto_13_m_1866691086">https://www.avito.ru/moskva/garazhi_i_mashinomesta/mashinomesto_13_m_1866691086</a>	<a href="https://www.avito.ru/moskva/garazhi_i_mashinomesta/mashinomesto_15_m_1416984485">https://www.avito.ru/moskva/garazhi_i_mashinomesta/mashinomesto_15_m_1416984485</a>	<a href="https://www.avito.ru/moskva/garazhi_i_mashinomesta/mashinomesto_14_m_1812011640">https://www.avito.ru/moskva/garazhi_i_mashinomesta/mashinomesto_14_m_1812011640</a>	<a href="https://www.avito.ru/moskva/garazhi_i_mashinomesta/mashinomesto_14_m_1882183073">https://www.avito.ru/moskva/garazhi_i_mashinomesta/mashinomesto_14_m_1882183073</a>	<a href="https://www.avito.ru/moskva/garazhi_i_mashinomesta/mashinomesto_15_m_1210208156">https://www.avito.ru/moskva/garazhi_i_mashinomesta/mashinomesto_15_m_1210208156</a>	<a href="https://www.avito.ru/moskva/garazhi_i_mashinomesta/mashinomesto_15_m_1776622608">https://www.avito.ru/moskva/garazhi_i_mashinomesta/mashinomesto_15_m_1776622608</a>	<a href="https://www.avito.ru/moskva/garazhi_i_mashinomesta/mashinomesto_18_m_12481389">https://www.avito.ru/moskva/garazhi_i_mashinomesta/mashinomesto_18_m_12481389</a>	<a href="https://www.avito.ru/moskva/garazhi_i_mashinomesta/mashinomesto_17_m_832597220">https://www.avito.ru/moskva/garazhi_i_mashinomesta/mashinomesto_17_m_832597220</a>	<a href="https://www.cian.ru/sale/commercial/219888137/">https://www.cian.ru/sale/commercial/219888137/</a>
	Контактный телефон	+7 903 508 14 16	+7 926 833 00 39	+7 962 917 62 97	+7 926 456 33 71	+7 925 026 88 00	+7 916 882 96 90	+7 925 147 94 72	+7 978 776 52 37	+7 916 970 08 29
Текст объявления		<p>Машинместо в гаражном комплексе по адресу: г. Москва, ул. Брусилова, дом 23; №154, 1 этаж, площадь 12,7 м2. Данное машинместо имеет удобное расположение для размещения автомобиля: находится чуть выше уровня земли, но на 1 этаже; имеет крайнее положение в отдельном отсеке на 3 автомобиля больших размеров; в центральной части этажа; рядом расположена лестница и пост охраны.</p>	<p>Продам машинместо в народном гараже, по адресу: Чечерский проезд д 31, (покупался в стадии строительства за 350 тысяч рублей+ оформление 25тысяч рублей + ящик для хранения)11 тысяч продаю по закупке!)На территории шиномонтаж, мойка-мой сам;рядом АЗС Лукойл,площадью 15,4 кв. Метра,на 3-м этаже; место не с краю, в середине гаража,есть ящик для хранения шин,в собственности. Ежемесячный платёж включает в себя услуги по охране, обслуживанию и свету. Договор заключён с Жилищником. Аналогичные места продают дороже..</p>	<p>машинместо, 4й этаж, в центре, с двух сторон стена, один сосед, 14,4 кв.м. Бутово, ул. Поляны, д.22</p>	<p>Продам машинместо на 2-ом этаже многоуровневого гаража. Место отличное в центре, сзади имеется стена. Шлагбаум, проход по пропускам. Выезд из гаража на Варшавское шоссе. Ежемесячная плата за услуги очень демократичная.</p>	<p>СРОЧНАЯ ПРОДАЖА МАШИНОМЕСТА = 400 000 рублей!!! ЦЕНА НИЖЕ КАДАСТРОВОЙ СТОИМОСТИ!!! Машинместо оформлено в СОБСТВЕННОСТЬ. Расположение - второй этаж в центральной части шестиэтажного гаражного комплекса. Хорошее, удобное месторасположение, ЮЗАО г. Москвы. Объект введён в эксплуатацию с декабря 2016 года.</p>	<p>Продаётся машинместо с металлическим контейнером для хранения резины и других мелочей на втором этаже (15,4м) по адресу: Москва, Чечерский проезд, дом 31. При гараже есть шиномонтаж и мойка, сразу при выезде из гаража, первый и единственный собственник.</p>	<p>Продам машинместо на втором этаже многоэтажного паркинга, хорошее расположение, рядом станция метро.</p>	<p>РАССРОЧКА Продаю машинместо ул Брусилова 23. можно приобрести в рассрочку на 12-18 месяцев и оплачивать частями. Все законно оформляется, подписывается договор, оплата на счет через кассу банка. 5 этаж расширенное место 17кв.м</p>	<p>Продаётся машинместо 17 м2 в трехуровневом открытом паркинге на 3 этаже, номер 91. Есть свет, круглосуточная охрана, вход по пропускам. В собственности более 3-х лет.</p>

## 7.1.2 Обоснование корректировок

### Передаваемые имущественные права, ограничения (обременения) этих прав

Разница между оцениваемой недвижимостью и сопоставимым объектом, влияющая на его стоимость, достаточно часто определяется разницей их юридического статуса (набора прав). Анализ предложений по продаже объектов-аналогов показал, что предполагаемые сделки купли-продажи подразумевают переход права собственности на нежилые помещения. Тем самым, корректировка для всех аналогов на наличие обременения не требуется.

Корректировка не применяется, так как объекты сопоставимы по объему передаваемых прав.

### Условия финансирования состоявшейся или предполагаемой сделки

На условия финансирования корректировки не проводились, так как они совпадают у объекта оценки и аналогов и соответствуют приобретению за наличный/безналичный расчет денежными средствами.

### Условия продажи

Корректировка на данный элемент сравнения отражает:

- а) нетипичные для рынка отношения между продавцом и покупателем;
- б) неполную информированность, срочную потребность в деньгах и другие вынужденные обстоятельства, при которых продавец и покупатель принимают свои решения относительно продажи или покупки;
- в) нетипичный срок экспозиции объекта на рынке (продажа в условиях банкротства).

В общем виде корректировка определяется как разница между рыночной стоимостью объекта недвижимости без каких-либо отклонений по чистоте сделки и стоимостью продажи рассматриваемого сравнимого объекта недвижимости с выявленными нетипичными мотивациями его приобретения. Условия продажи всех объектов-аналогов и оцениваемого объекта рыночные. Таким образом, корректировка не применяется.

### Условия рынка

#### *Время продажи*

Поскольку в расчетах используется актуальная на дату оценки информация, корректировка по данному фактору не проводилась.

#### *Скидка к цене предложения*

Корректировка применяется в тех случаях, когда ожидается снижение первоначальной цены предложения по итогам переговоров между покупателем и продавцом. Анализируя текущую ситуацию на рынке нежилкой недвижимости из открытых источников, а также информацию, полученную от сотрудников агентств недвижимости, Оценщик счёл необходимым внести поправку на торг.

Поправка определялась на основании сайта СтатРиэлт<sup>14</sup>.

---

<sup>14</sup> <https://statielt.ru/statistika-rynka/statistika-na-01-10-2019g/korrektirovki-zhilykh-zdanij-i-pomeshchenij/181-korrektirovki-kvartir-opublikovano-12-10-2019-g/1960-skidki-na-torg-utorgovanie-pri-prodazhe-kvartir-na-01-10-2019-goda>

и другие корректировки могут быть согласованно приняты в пределах нижней и верхней границ значений

## Скидки на торг, уторгование при продаже квартир на 01.10.2019 года

Категория: *Корректировки квартир (опубликовано 12.10.2019 г.)*

- коэффициенты перехода от цены рекламного предложения квартиры к рыночной цене. Коэффициенты скидки на торг при продаже новых квартир и вторичного рынка - соотношение цен сделок (рыночных цен) к ценам опубликованных рекламных предложений квартир.

По сложившейся рыночной практике продавцы и покупатели окончательно договариваются и совершают сделку купли-продажи по цене, несколько меньшей, чем цена, указанная в рекламном объявлении. Если цена рекламного предложения близка к рыночной стоимости или даже ниже рыночной, то такие квартиры продаются с нормальным сроком реализации и в первую очередь. Если же продавец значительно завысит цену рекламного предложения, то его квартира "зависает" без звонков со стороны потенциальных покупателей до того времени, когда цена будет снижена до реального уровня с учетом небольшой скидки на торг. Поэтому в экспозиции рекламных объявлений сайтов порядка 30% предложений излишне завышенные (такие квартиры никогда не продадутся по завышенной цене).

на основании оп-line-опроса участников рынка (собственников, инвесторов или их представителей), пользователей портала Statr.ru, проведенного за истекший квартал:

№	При продаже объектов	Нижняя граница	Верхняя граница	Среднее значение
1	Квартиры вторичного рынка общей площадью до 70 кв. м.	0,93	0,98	0,96
2	Квартиры вторичного рынка общей площадью до 100 кв. м.	0,92	0,97	0,95
3	Квартиры вторичного рынка общей площадью 100 - 140 кв. м.	0,89	0,97	0,94
4	Квартиры вторичного рынка общей площадью более 140 кв. м.	0,89	0,96	0,93
5	Квартиры первичного рынка общей площадью до 100 кв. м.	0,91	0,99	0,96
6	Квартиры первичного рынка общей площадью 100 кв. м. и более	0,90	0,98	0,95
7	Периовое место, машиноместо	0,91	0,96	0,94

При достаточном аргументировании и обосновании заинтересованных сторон сделки размер скидки (коэффициент) может быть согласованно принят в пределах:

- нижняя граница - объекты, более удаленные от административного центра, изношенные;
- верхняя граница - объекты, приближенные к административному центру, в хорошем техническом состоянии.

Оценщик принял значение корректировки на торг по среднему значению в размере -6%.

### Местоположение объекта

*Адрес расположения, зона расположения*

Расположение объекта и его окружение значительно влияет на конкурентоспособность объекта на рынке. Местоположение является весьма существенным элементом сравнения сопоставимых продаж, оно определяет влияние на стоимость помещения «внешних» факторов, связанных с конкретным местом его расположения. Корректировка на местоположение требуется, когда географическое или экономическое положение объекта сравнения отличается от положения объекта оценки. При сопоставлении местоположения анализируется влияние окружения на конкурентоспособность на рынке по физическим, социальным, экономическим и другим факторам.

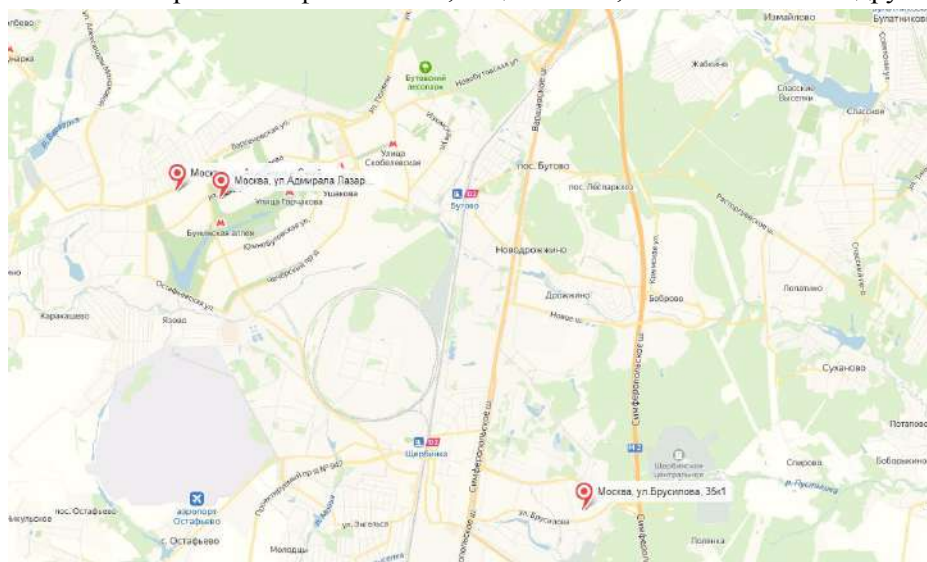


Рисунок 8. Местоположение объектов оценки

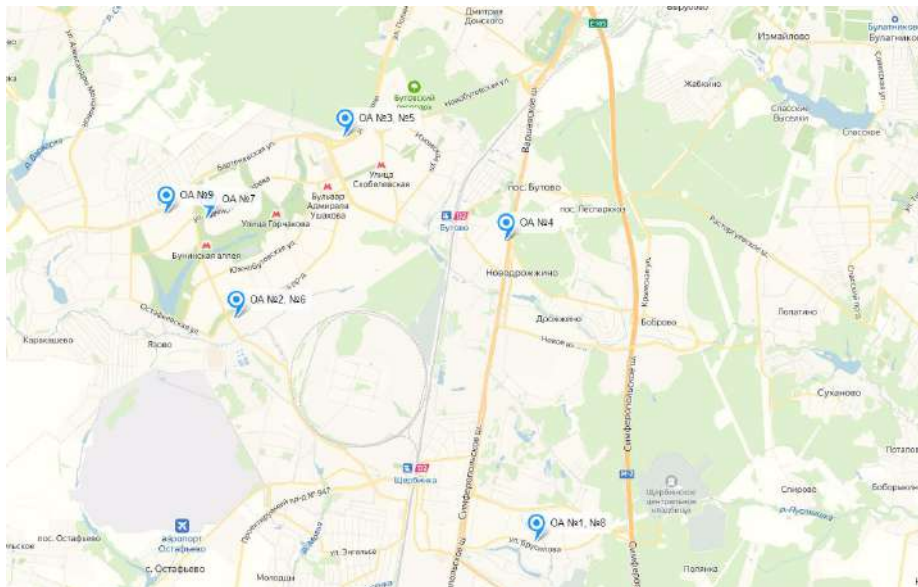


Рисунок 9. Местоположение объектов-аналогов

Объекты оценки и все объекты-аналоги расположены в многоэтажных паркингах, в районе Южное Бутово Юго-Западного административного округа, поэтому введение корректировки на местоположение не требуется. Корректировка 0%.

### Физические характеристики

#### *Площадь объекта*

По данным интервьюирования риэлтерских агентств г. Москвы (АН «Миэль», <http://www.miel.ru/>, тел. 777-33-77, агент по недвижимости Наталья; АН «МИАН», тел. 974-62-62, агент по недвижимости Светлана; АН «Московские Огни», <http://www.ogni.ru/> агент по недвижимости Ирина, тел. 925-05-07; АН «ИНКОМ», <http://www.incom.ru/>, тел. 363-10-10, агент по недвижимости Андрей; АН «Славянский двор», <http://www.slrealty.ru/>, тел. 228-03-36; АН «IntermarkSavills», <http://rus.intermarksavills.ru/>, агент по недвижимости Дмитрий Халин, тел. (495) 252-00-99 оценщиком было выявлено, что стоимость 1 кв.м машиноместа не зависит от площади парковочного места, поскольку у машиномест нет стен и легковой автомобиль поместится в любое парковочное место - стандартные габариты машиноместа в парковочных местах и легкового автомобиля в Московском регионе должны быть соблюдены согласно пособию «Гаражи-стоянки для легковых автомобилей, принадлежащих гражданам. Пособие для проектирования».

Исходя из вышеизложенного корректировка для аналогов не вводится.

#### *Этаж расположения*

Анализ рынка машиномест в наземных гаражных объектах показал зависимость стоимости машиноместа от размещения его на этаже гаражного комплекса, чем выше этаж размещения, тем дешевле стоимость. Разница в стоимости вызвана в основном доступностью и временем заезда машины в конкретное машиноместо. Например, при размещении машиноместа на верхних этажах, собственнику придётся проехать все этажи, прежде чем добраться до своего машиноместа.

Корректировка на этаж расположения рассчитывалась методом регрессионного анализа с использованием уравнения регрессии по формуле:

$$K_{\text{пл.оц}} = \frac{Y_{\text{рег}^{\text{оо}}}}{Y_{\text{рег}^{\text{ан}}}}$$

где:  $Y_{\text{рег}^{\text{оо}}}$  – стоимость оцениваемого объекта, полученная по уравнению регрессии;

$Y_{\text{рег}^{\text{ан}}}$  – стоимость сопоставимого объекта, полученная по уравнению регрессии.

Для расчета зависимости стоимости 1 кв. м машиноместа от этажа расположения была рассмотрена информация по ценам предложений продажи машиномест в многоуровневом паркинге, расположенном в жилом комплексе «Москва А101», по адресу: НАО, п. Коммунарка, Липовый парк.

## Цены предложений продажи машиномест в паркинге, расположенных на разных этажах

1 этаж										
Диапазон цен, руб./ м-м	904 960	904 960	904 960	904 960	904 960	904 960	904 960	904 960	904 960	904 960
Площадь машино-места, кв. м	13,25	13,25	13,25	13,25	13,25	13,25	13,25	13,25	13,25	13,25
Диапазон цен, руб./ кв.м	68 299	68 299	68 299	68 299	68 299	68 299	68 299	68 299	68 299	68 299
<b>Среднее значение по этажу, руб./кв. м</b>	<b>68 299</b>									
2 этаж										
Диапазон цен, руб./ м-м	749 000	749 000	749 000	749 000	749 000	749 000	749 000	749 000	749 000	749 000
Площадь машино-места, кв. м	13,25	13,25	13,25	13,25	13,25	13,25	13,25	13,25	13,25	13,25
Диапазон цен, руб./ кв.м	56 528	56 528	56 528	56 528	56 528	56 528	56 528	56 528	56 528	56 528
<b>Среднее значение по этажу, руб./кв. м</b>	<b>56 528</b>									
3 этаж										
Диапазон цен, руб./ м-м	686 000	686 000	686 000	686 000	686 000	686 000	686 000	686 000	686 000	686 000
Площадь машино-места, кв. м	13,25	13,25	13,25	13,25	13,25	13,25	13,25	13,25	13,25	13,25
Диапазон цен, руб./ кв.м	51 774	51 774	51 774	51 774	51 774	51 774	51 774	51 774	51 774	51 774
<b>Среднее значение по этажу, руб./кв. м</b>	<b>51 774</b>									
4 этаж										
Диапазон цен, руб./ м-м	624 000	624 000	624 000	624 000	624 000	624 000	624 000	624 000	624 000	624 000
Площадь машино-места, кв. м	13,25	13,25	13,25	13,25	13,25	13,25	13,25	13,25	13,25	13,25
Диапазон цен, руб./ кв.м	47 094	47 094	47 094	47 094	47 094	47 094	47 094	47 094	47 094	47 094
<b>Среднее значение по этажу, руб./кв. м</b>	<b>47 094</b>									
5 этаж										
Диапазон цен, руб./ м-м	593 000	593 000	593 000	608 000	608 000	608 000	608 000	608 000	608 000	593 000
Площадь машино-места, кв. м	13,25	13,25	13,25	13,25	13,25	13,25	13,25	13,25	13,25	13,25
Диапазон цен, руб./ кв.м	44 755	44 755	44 755	45 887	45 887	45 887	45 887	45 887	45 887	44 755
<b>Среднее значение по этажу, руб./кв. м</b>	<b>44 755</b>									

Источник: <https://www.novostroy-m.ru/carparking>

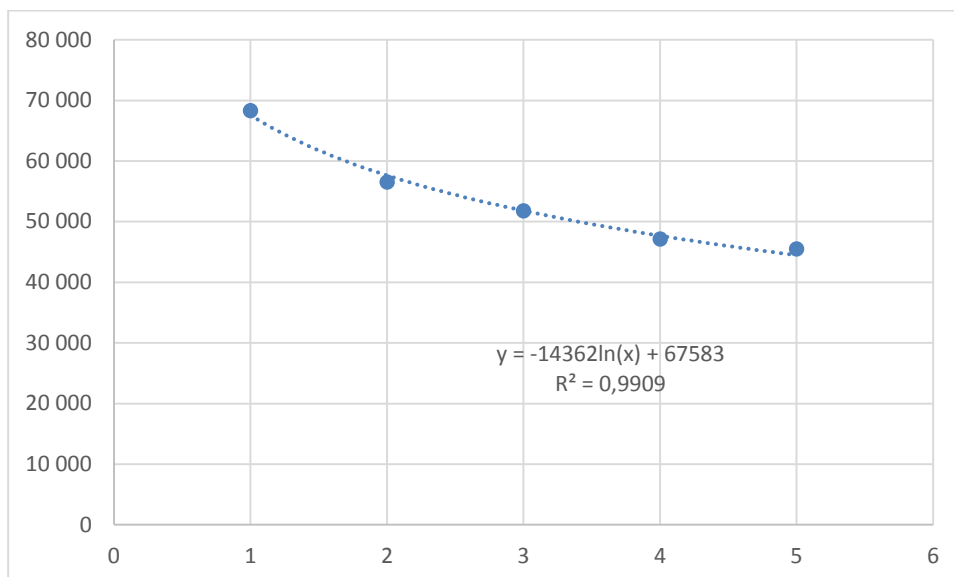


Рисунок 10. График зависимости стоимости 1 кв. м машиноместа от этажа расположения

Коэффициент детерминации R квадрат равняется 0,9909, что также свидетельствует о высоком качестве построенной модели и весьма высокой зависимости стоимости машиноместа от этажа расположения.

#### Выбранные значения корректировок

Таблица 24

Показатель	Эталонный объект	Аналог №1	Аналог №2	Аналог №3	Аналог №4	Аналог №5	Аналог №6	Аналог №7	Аналог №8	Аналог №9
Этаж расположения	3	1	3	4	2	2	2	2	5	3
Корректировка (Расчет по формуле зависимости $(-14362 \cdot \ln(\text{ЭТ}_{00}) + 67583) / (-14362 \cdot \ln(\text{ЭТ}_{0A}) + 67583) - 1$ )	-	-23,3%	0,0%	8,7%	-10,1%	-10,1%	-10,1%	-10,1%	16,5%	0,0%

#### Корректировка на угловое расположение

Угловое расположение влияет на стоимость машиноместа. Угловые машиноместа менее предпочтительней у покупателей, поскольку имеется повышенный риск, связанный с повреждением автомобиля и увеличенным маневрированием в замкнутом пространстве.

По данным интервьюирования риэлтерских агентств г. Москвы (АН «Миэль», <http://www.miel.ru/>, тел. 777-33-77, агент по недвижимости Наталья; АН «МИАН», тел. 974-62-62, агент по недвижимости Светлана; АН «Московские Огни», <http://www.ogni.ru/> агент по недвижимости Ирина, тел. 925-05-07; АН «ИНКОМ», <http://www.incom.ru/>, тел. 363-10-10, агент по недвижимости Андрей; АН «Славянский двор», <http://www.slrealty.ru>, тел. 228-03-36; АН «IntermarkSavills», <http://rus.intermarksavills.ru>, агент по недвижимости Дмитрий Халин, тел. (495) 252-00-99 было выявлено, что срок экспозиции машиномест, имеющих угловое расположение, больше срока экспозиции машиномест со стандартным расположением и, как правило, составляет 6 месяцев<sup>15</sup>.

В связи с тем, что угловые машиноместа имеют увеличенный срок экспозиции, то корректировка проводилась исходя из сроков реализации данных машиномест на рынке недвижимости.

Формула для расчета:

$$D = 1 / (1 + R)^n$$

где:

D – дисконт;

<sup>15</sup> 6 мес. = 0,5 лет



n – срок экспозиции объекта на рынке (лет);

R – ставка (норма) дисконта. В качестве ставки дисконта рассматриваются средневзвешенные по России процентные ставки по кредитам, предоставленным кредитными организациями нефинансовым организациям в рублях. По данным Бюллетеня банковской статистики Банка России <sup>16</sup>, ставка для заемных средств размещенных на срок на срок более 1 года – 6,21%.

По данным интервьюирования риэлтерских агентств г. Москвы (АН «Миэль», <http://www.miel.ru/>, тел. 777-33-77, агент по недвижимости Наталья; АН «МИАН», тел. 974-62-62, агент по недвижимости Светлана; АН «Московские Огни», <http://www.ogni.ru/> агент по недвижимости Ирина, тел. 925-05-07; АН «ИНКОМ», <http://www.incom.ru/>, тел. 363-10-10, агент по недвижимости Андрей; АН «Славянский двор», [http://www.slrealty.ru](http://www.slrealty.ru/), тел. 228-03-36; АН «IntermarkSavills», <http://rus.intermarksavills.ru>, агент по недвижимости Дмитрий Халин, тел. (495) 252-00-99 было выявлено, что срок экспозиции машиномест, имеющих угловое расположение, как правило, составляют 6 месяцев.

Таким образом, корректировка на угловое расположение составляет:  $1 / (1 + 6,21\%)^{0,5} = 0,97$  (округленно).

Объект оценки и объекты-аналоги №2,4,5,6,7,9 имеют типичное расположение на этаже (не угловое). Объект-аналоги №1,3,8 имеют угловое расположение.

### Выбранные значения корректировок

Таблица 25

Показатель	Эталонный объект	Аналог №1	Аналог №2	Аналог №3	Аналог №4	Аналог №5	Аналог №6	Аналог №7	Аналог №8	Аналог №9
Расположение на этаже	Стандартное	Угловое	Стандартное	Угловое	Стандартное	Стандартное	Стандартное	Стандартное	Угловое	Стандартное
Корректировка, %	-	3,0%	0,0%	3,0%	0,0%	0,0%	0,0%	0,0%	3,0%	0,0%

#### *Инженерное обеспечение*

Данная корректировка отражает зависимость стоимости от наличия/отсутствия на объекте недвижимости инженерных коммуникаций.

Объект оценки и объекты аналоги обеспечены только электроснабжением. Корректировка не вводится.

#### *Система безопасности (наличие охраны, видеонаблюдения)*

Корректировка не требуется, поскольку объект оценки и объекты-аналоги не имеют различий по данным критериям.

#### *Физическое состояние*

У объекта оценки и объектов-аналогов удовлетворительное состояние, корректировка не вводится.

#### Экономические характеристики

##### *Наличие долгосрочных договоров аренды*

При анализе информации об аналогах не было получено информации о наличии долгосрочных договоров аренды, либо договоров аренды, которые невозможно расторгнуть при продаже объектов. Корректировка не вносилась.

#### Использование

##### *Наиболее эффективное использование*

Объекты аналоги и оцениваемый объект имеют сопоставимое назначение и наиболее эффективное использование. Корректировка по данному фактору не вводится.

<sup>16</sup> Бюллетень банковской статистики, <http://www.cbr.ru/> . Бюллетень банковской статистики №10 (317), 2019

Другие характеристики (элементы), влияющие на стоимость

*Характеристики (элементы)*

Все объекты сопоставимы по данному фактору. Корректировка не требуется.

### 7.1.3 Расчет стоимости методом сравнения продаж

#### Расчет рыночной стоимости объекта оценки (за 1 кв. м эталонного машиноместа)

Таблица 26

Группы элементов сравнения	Ед. изм.	Объект оценки	Аналог 1	Аналог 2	Аналог 3	Аналог 4	Аналог 5	Аналог 6	Аналог 7	Аналог 8	Аналог 9
Цена предложения	руб.		340 000	360 000	340 000	350 000	400 000	420 000	400 000	300 000	399 000
Площадь	кв. м		12,70	15,00	14,00	14,00	15,00	15,00	13,50	17,00	17,00
Цена за единицу площади	руб./кв. м		26 772	24 000	24 286	25 000	26 667	28 000	29 630	17 647	23 471
<b>Передаваемые имущественные права, ограничения (обременения) этих прав</b>											
Передаваемые права на улучшения		Право собственности	Право собственности	Право собственности	Право собственности	Право собственности	Право собственности	Право собственности	Право собственности	Право собственности	Право собственности
Корректировка	%		0%	0%	0%	0%	0%	0%	0%	0%	0%
Скорректированная стоимость			26 772	24 000	24 286	25 000	26 667	28 000	29 630	17 647	23 471
Обременения		Не учитывается	Не выявлены	Не выявлены	Не выявлены	Не выявлены	Не выявлены	Не выявлены	Не выявлены	Не выявлены	Не выявлены
Корректировка	%		0%	0%	0%	0%	0%	0%	0%	0%	0%
Скорректированная стоимость	руб./кв. м		26 772	24 000	24 286	25 000	26 667	28 000	29 630	17 647	23 471
<b>Условия финансирования состоявшейся или предполагаемой сделки</b>											
Нетипичные условия финансирования		Отсутствуют	Отсутствуют	Отсутствуют	Отсутствуют	Отсутствуют	Отсутствуют	Отсутствуют	Отсутствуют	Отсутствуют	Отсутствуют
Корректировка	%		0,00%	0,00%	0,00%	0,00%	0,00%	0,00%	0,00%	0,00%	0,00%
Скорректированная стоимость	руб./кв. м		26 772	24 000	24 286	25 000	26 667	28 000	29 630	17 647	23 471
<b>Условия продажи</b>											
Особые условия продажи		Отсутствуют	Отсутствуют	Отсутствуют	Отсутствуют	Отсутствуют	Отсутствуют	Отсутствуют	Отсутствуют	Отсутствуют	Отсутствуют
Корректировка	%		0,00%	0,00%	0,00%	0,00%	0,00%	0,00%	0,00%	0,00%	0,00%
Скорректированная стоимость	руб./кв. м		26 772	24 000	24 286	25 000	26 667	28 000	29 630	17 647	23 471
<b>Условия рынка</b>											
Время продажи		Март 2020	Актуально на дату оценки	Актуально на дату оценки	Актуально на дату оценки	Актуально на дату оценки	Актуально на дату оценки	Актуально на дату оценки	Актуально на дату оценки	Актуально на дату оценки	Актуально на дату оценки
Корректировка	%		0,00%	0,00%	0,00%	0,00%	0,00%	0,00%	0,00%	0,00%	0,00%
Скорректированная стоимость	руб./кв. м		26 772	24 000	24 286	25 000	26 667	28 000	29 630	17 647	23 471
Торг			Предусмотрен	Предусмотрен	Предусмотрен	Предусмотрен	Предусмотрен	Предусмотрен	Предусмотрен	Предусмотрен	Предусмотрен

Группы элементов сравнения	Ед. изм.	Объект оценки	Аналог 1	Аналог 2	Аналог 3	Аналог 4	Аналог 5	Аналог 6	Аналог 7	Аналог 8	Аналог 9
Корректировка	%		-6,00%	-6,0%	-6,0%	-6,0%	-6,0%	-6,0%	-6,0%	-6,0%	-6,0%
Скорректированная стоимость	руб./кв. м		25 165	22 560	22 829	23 500	25 067	26 320	27 852	16 588	22 062
Местоположение объекта											
Адрес расположения		г. Москва, ул. Адмирала Лазарева, д. 49; ул. Академика Семенова, д. 19, стр. 1; ул. Брусилова, д. 35	Москва, ул. Брусилова, 23	Москва, Чёрский пр., 31	Москва, ул. Поляны, 22	Москва, Варшавское ш., 206	Москва, ул. Поляны, 22	Москва, Чёрский пр., 31	Москва, ул. Адмирала Лазарева, 49	Москва, ул. Брусилова, 23	Москва, ул. Академика Семенова, 13
Корректировка	%		0%	0%	0%	0%	0%	0%	0%	0%	0%
Скорректированная стоимость	руб./кв. м		25 165	22 560	22 829	23 500	25 067	26 320	27 852	16 588	22 062
Физические характеристики											
Площадь	кв. м	1 кв.м	12,70	15,00	14,00	14,00	15,00	15,00	13,50	17,00	17,00
Корректировка	%	-	0%	0%	0%	0%	0%	0%	0%	0%	0%
Скорректированная стоимость	руб./кв. м	-	25 165	22 560	22 829	23 500	25 067	26 320	27 852	16 588	22 062
Тип здания		Многоуровневый паркинг	Многоуровневый паркинг	Многоуровневый паркинг	Многоуровневый паркинг	Многоуровневый паркинг	Многоуровневый паркинг	Многоуровневый паркинг	Многоуровневый паркинг	Многоуровневый паркинг	Многоуровневый паркинг
Корректировка	%		0%	0%	0%	0%	0%	0%	0%	0%	0%
Скорректированная стоимость	руб./кв. м		25 165	22 560	22 829	23 500	25 067	26 320	27 852	16 588	22 062
Этаж расположения		4	1	3	4	2	2	2	2	5	3
Корректировка	%	-	-23,3%	0,0%	8,7%	-10,1%	-10,1%	-10,1%	-10,1%	16,5%	0,0%
Скорректированная стоимость	руб./кв. м	-	19 290	22 560	24 807	21 125	22 534	23 660	25 037	19 325	22 062
Расположение на этаже		Стандартное (не угловое)	Угловое	Стандартное (не угловое)	Угловое	Стандартное (не угловое)	Стандартное (не угловое)	Стандартное (не угловое)	Стандартное (не угловое)	Угловое	Стандартное (не угловое)
Корректировка	%	-	3,00%	0,00%	3,00%	3,00%	0,00%	0,00%	0,00%	3,00%	0,00%
Скорректированная стоимость	руб./кв. м	-	19 869	22 560	25 551	21 759	22 534	23 660	25 037	19 905	22 062
Инженерное обеспечение		Электро-снабжение	Электро-снабжение	Электро-снабжение	Электро-снабжение	Электро-снабжение	Электро-снабжение	Электро-снабжение	Электро-снабжение	Электро-снабжение	Электро-снабжение
Корректировка	%		0,00%	0,00%	0,00%	0,00%	0,00%	0,00%	0,00%	0,00%	0,00%
Скорректированная стоимость	руб./кв. м		19 869	22 560	25 551	21 759	22 534	23 660	25 037	19 905	22 062

Группы элементов сравнения	Ед. изм.	Объект оценки	Аналог 1	Аналог 2	Аналог 3	Аналог 4	Аналог 5	Аналог 6	Аналог 7	Аналог 8	Аналог 9
Наличие охраны, видеонаблюдения		Имеется	Имеется	Имеется	Имеется	Имеется	Имеется	Имеется	Имеется	Имеется	Имеется
Корректировка	%		0,00%	0,00%	0,00%	0,00%	0,00%	0,00%	0,00%	0,00%	0,00%
Скорректированная стоимость	руб./кв. м		19 869	22 560	25 551	21 759	22 534	23 660	25 037	19 905	22 062
Текущее состояние		Удовлетворительное	Удовлетворительное	Удовлетворительное	Удовлетворительное	Удовлетворительное	Удовлетворительное	Удовлетворительное	Удовлетворительное	Удовлетворительное	Удовлетворительное
Корректировка	%		0%	0%	0%	0%	0%	0%	0%	0%	0%
Скорректированная стоимость	руб./кв. м		19 869	22 560	25 551	21 759	22 534	23 660	25 037	19 905	22 062
<b>Экономические характеристики</b>											
Наличие долгосрочных договоров аренды		Нет	Нет	Нет	Нет	Нет	Нет	Нет	Нет	Нет	Нет
Корректировка	%		0%	0%	0%	0%	0%	0%	0%	0%	0%
Скорректированная стоимость	руб./кв. м		19 869	22 560	25 551	21 759	22 534	23 660	25 037	19 905	22 062
<b>Использование</b>											
Наиболее эффективное использование		Машиноместо	Машиноместо	Машиноместо	Машиноместо	Машиноместо	Машиноместо	Машиноместо	Машиноместо	Машиноместо	Машиноместо
Корректировка	%		0%	0%	0%	0%	0%	0%	0%	0%	0%
Скорректированная стоимость	руб./кв. м		19 869	22 560	25 551	21 759	22 534	23 660	25 037	19 905	22 062
<b>Другие характеристики (элементы), влияющие на стоимость</b>											
Характеристики (элементы)		Отсутствуют	Отсутствуют	Отсутствуют	Отсутствуют	Отсутствуют	Отсутствуют	Отсутствуют	Отсутствуют	Отсутствуют	Отсутствуют
Корректировка	%		0%	0%	0%	0%	0%	0%	0%	0%	0%
Скорректированная стоимость	руб./кв. м		19 869	22 560	25 551	21 759	22 534	23 660	25 037	19 905	22 062
<b>Выводы</b>											
Средневзвешенная рыночная стоимость с НДС, руб./кв.м.	22 549										

Таким образом, стоимость эталонного машиноместа составляет 22 549 руб./кв.м. с НДС.

Далее, производится расчет рыночной стоимости всех машиномест, с введением необходимых поправок.

*Корректировки на этаж расположения и на угловое расположение* вводятся согласно разделу 7.1.2 (приведена в итоговой расчетной таблице).

Таблица 27

№ п/п	№ машиноме-ста	Пло-щадь, кв. м	Этаж рас-положе-ния	Стоимость эталонного машиноме-ста, руб./кв.м	Этаж рас-положе-ния эта-лонного машино-ме-ста	Корректи-ровка на этаж рас-положения	Стоимость объ-екта оценки с учетом корректи-ровки на этаж, руб./кв. м с НДС	Расположение на этаже	Корректи-ровка на угловое расположе-ние	Стоимость объекта оценки, руб./кв. м с НДС	Стоимость объекта оценки, руб. с НДС (округленно)
г. Москва, ул. Адмирала Лазарева, д. 49											
1	этаж I пом. I, м/м 411	13,4	1	22 549	3	30,5%	29 416	Стандартное	0,0%	29 416	394 000
2	этаж I пом. I, м/м 446	13,3	1	22 549	3	30,5%	29 416	Угловое	-3,0%	28 534	380 000
3	этаж I пом. I, м/м 417	13,2	1	22 549	3	30,5%	29 416	Стандартное	0,0%	29 416	388 000
4	этаж I пом. I, м/м 421	13,5	1	22 549	3	30,5%	29 416	Стандартное	0,0%	29 416	397 000
5	этаж I пом. I, м/м 430	13,5	1	22 549	3	30,5%	29 416	Стандартное	0,0%	29 416	397 000
6	этаж I пом. I, ком. 7, м/м 432	13,4	1	22 549	3	30,5%	29 416	Стандартное	0,0%	29 416	394 000
7	этаж I пом. I, м/м 434	13,5	1	22 549	3	30,5%	29 416	Стандартное	0,0%	29 416	397 000
8	этаж I пом. I, м/м 436	13,4	1	22 549	3	30,5%	29 416	Стандартное	0,0%	29 416	394 000
9	этаж I пом. I, м/м 438	13,5	1	22 549	3	30,5%	29 416	Стандартное	0,0%	29 416	397 000
10	этаж I пом. I, м/м 440	13,3	1	22 549	3	30,5%	29 416	Стандартное	0,0%	29 416	391 000
11	этаж I пом. I, м/м 442	13,6	1	22 549	3	30,5%	29 416	Стандартное	0,0%	29 416	400 000
12	этаж I пом. I, м/м 444	13,3	1	22 549	3	30,5%	29 416	Стандартное	0,0%	29 416	391 000
13	этаж I пом. I, м/м 445	13	1	22 549	3	30,5%	29 416	Стандартное	0,0%	29 416	382 000
14	этаж I пом. I, м/м 459	18,3	1	22 549	3	30,5%	29 416	Стандартное	0,0%	29 416	538 000
15	этаж I пом. I, м/м 465	17,8	1	22 549	3	30,5%	29 416	Стандартное	0,0%	29 416	524 000
16	этаж 4 пом. VI, м/м 128	13,5	4	22 549	3	-8,0%	20 750	Стандартное	0,0%	20 750	280 000

№ п/п	№ машиноме-ста	Пло-щадь, кв. м	Этаж распо-ложе-ния	Стоимость эталонного машиноме-ста, руб./кв.м	Этаж распо-ложе-ния эта-лонного машино-ме-ста	Корректи-ровка на этаж распо-ложения	Стоимость объ-екта оценки с учетом корректи-ровки на этаж, руб./кв. м с НДС	Расположение на этаже	Корректи-ровка на угловое расположе-ние	Стоимость объекта оценки, руб./кв. м с НДС	Стоимость объекта оценки, руб. с НДС (округленно)
17	этаж 4 пом. VI, м/м 130	13,3	4	22 549	3	-8,0%	20 750	Стандартное	0,0%	20 750	276 000
18	этаж 4 пом. VI, м/м 139	12,1	4	22 549	3	-8,0%	20 750	Угловое	-3,0%	20 128	244 000
19	этаж 4 пом. VI, м/м 142	13,5	4	22 549	3	-8,0%	20 750	Угловое	-3,0%	20 128	272 000
20	этаж 4 пом. VI, м/м 144	13,6	4	22 549	3	-8,0%	20 750	Стандартное	0,0%	20 750	282 000
21	этаж 4 пом. VI, м/м 146	13,4	4	22 549	3	-8,0%	20 750	Стандартное	0,0%	20 750	278 000
22	этаж 4 пом. VI, м/м 148	13,5	4	22 549	3	-8,0%	20 750	Стандартное	0,0%	20 750	280 000
23	этаж 4 пом. VI, м/м 154	13,4	4	22 549	3	-8,0%	20 750	Стандартное	0,0%	20 750	278 000
24	этаж 4 пом. VI, м/м 156	13,4	4	22 549	3	-8,0%	20 750	Стандартное	0,0%	20 750	278 000
25	этаж 4 пом. VI, м/м 158	13,4	4	22 549	3	-8,0%	20 750	Стандартное	0,0%	20 750	278 000
26	этаж 4 пом. VI, м/м 160	13,5	4	22 549	3	-8,0%	20 750	Стандартное	0,0%	20 750	280 000
27	этаж 4 пом. VI, м/м 260	13,4	4	22 549	3	-8,0%	20 750	Стандартное	0,0%	20 750	278 000
28	этаж 5 пом. VII, м/м 176	13,5	5	22 549	3	-14,2%	19 355	Стандартное	0,0%	19 355	261 000
29	этаж 5 пом. VII, м/м 178	13,5	5	22 549	3	-14,2%	19 355	Стандартное	0,0%	19 355	261 000
30	этаж 5 пом. VII, м/м 183	13,5	5	22 549	3	-14,2%	19 355	Стандартное	0,0%	19 355	261 000
31	этаж 5 пом. VII, м/м 184	13,4	5	22 549	3	-14,2%	19 355	Стандартное	0,0%	19 355	259 000
32	этаж 5 пом. VII, м/м 185	13,4	5	22 549	3	-14,2%	19 355	Стандартное	0,0%	19 355	259 000
33	этаж 5, пом. VII, м/м 187	13,6	5	22 549	3	-14,2%	19 355	Угловое	-3,0%	18 775	255 000



№ п/п	№ машино-мста	Пло-щадь, кв. м	Этаж рас-положе-ния	Стоимость эталонного машино-мста, руб./кв.м	Этаж рас-положе-ния эта-лонного машино-мста	Корректи-ровка на этаж рас-положения	Стоимость объ-екта оценки с учетом корректи-ровки на этаж, руб./кв. м с НДС	Расположение на этаже	Корректи-ровка на угловое рас-положе-ние	Стоимость объекта оценки, руб./кв. м с НДС	Стоимость объекта оценки, руб. с НДС (округленно)
34	этаж 5 пом. VII, м/м 188	13,4	5	22 549	3	-14,2%	19 355	Стандартное	0,0%	19 355	259 000
35	этаж 5 пом. VII, м/м 193	13,2	5	22 549	3	-14,2%	19 355	Стандартное	0,0%	19 355	255 000
36	этаж 5 пом. VII, м/м 254	13,6	5	22 549	3	-14,2%	19 355	Стандартное	0,0%	19 355	263 000
37	этаж 5 пом. VII, м/м 255	13,4	5	22 549	3	-14,2%	19 355	Стандартное	0,0%	19 355	259 000
38	этаж 5 пом. VII, м/м 256	13,3	5	22 549	3	-14,2%	19 355	Стандартное	0,0%	19 355	257 000
г. Москва, ул. Академика Семенова, д. 19, стр. 1											
39	этаж 1, пом. I, м/м 5	15,8	1	22 549	3	30,5%	29 416	Стандартное	0,0%	29 416	465 000
г. Москва, ул. Брусилова, д. 35											
40	этаж 3 пом. IV, м/м 140	13,7	3	22 549	3	0,0%	22 549	Стандартное	0,0%	22 549	309 000
41	этаж 3 пом. IV, м/м 141	13,7	3	22 549	3	0,0%	22 549	Стандартное	0,0%	22 549	309 000
42	этаж 3 пом. IV, м/м 142	13,7	3	22 549	3	0,0%	22 549	Стандартное	0,0%	22 549	309 000
43	этаж 3 пом. IV, м/м 143	13,7	3	22 549	3	0,0%	22 549	Стандартное	0,0%	22 549	309 000
44	этаж 3 пом. IV, м/м 144	13,7	3	22 549	3	0,0%	22 549	Стандартное	0,0%	22 549	309 000
45	этаж 3 пом. IV, м/м 145	13,7	3	22 549	3	0,0%	22 549	Стандартное	0,0%	22 549	309 000
46	этаж 3 пом. IV, м/м 146	13,7	3	22 549	3	0,0%	22 549	Стандартное	0,0%	22 549	309 000
47	этаж 3 пом. IV, м/м 147	13,7	3	22 549	3	0,0%	22 549	Стандартное	0,0%	22 549	309 000
48	этаж 3 пом. IV, м/м 148	13,7	3	22 549	3	0,0%	22 549	Стандартное	0,0%	22 549	309 000
49	этаж 3 пом. IV, м/м 149	13,7	3	22 549	3	0,0%	22 549	Стандартное	0,0%	22 549	309 000

№ п/п	№ машиноместа	Площадь, кв. м	Этаж расположения	Стоимость эталонного машиноместа, руб./кв.м	Этаж расположения эталонного машиноместа	Корректировка на этаж расположения	Стоимость объекта оценки с учетом корректировки на этаж, руб./кв. м с НДС	Расположение на этаже	Корректировка на угловое расположение	Стоимость объекта оценки, руб./кв. м с НДС	Стоимость объекта оценки, руб. с НДС (округленно)
50	этаж 3 пом. IV, м/м 150	13,7	3	22 549	3	0,0%	22 549	Стандартное	0,0%	22 549	309 000
51	этаж 3 пом. IV, м/м 151	14	3	22 549	3	0,0%	22 549	Стандартное	0,0%	22 549	316 000
52	этаж 3 пом. IV, м/м 152	14	3	22 549	3	0,0%	22 549	Стандартное	0,0%	22 549	316 000
53	этаж 3 пом. IV, м/м 153	14	3	22 549	3	0,0%	22 549	Стандартное	0,0%	22 549	316 000
54	этаж 3 пом. IV, м/м 154	12,8	3	22 549	3	0,0%	22 549	Угловое	-3,0%	21 872	280 000
55	этаж 3 пом. IV, м/м 155	16,2	3	22 549	3	0,0%	22 549	Стандартное	0,0%	22 549	365 000
56	этаж 3 пом. IV, м/м 156	16,4	3	22 549	3	0,0%	22 549	Стандартное	0,0%	22 549	370 000
57	этаж 3 пом. IV, м/м 157	16,3	3	22 549	3	0,0%	22 549	Стандартное	0,0%	22 549	368 000
58	этаж 3 пом. IV, м/м 158	16,3	3	22 549	3	0,0%	22 549	Стандартное	0,0%	22 549	368 000
59	этаж 3 пом. IV, м/м 159	16,4	3	22 549	3	0,0%	22 549	Стандартное	0,0%	22 549	370 000
60	этаж 3 пом. IV, м/м 180	13,6	3	22 549	3	0,0%	22 549	Стандартное	0,0%	22 549	307 000

### 7.1.4 Итоговое заключение о рыночной стоимости в рамках сравнительного подхода

Таким образом, рыночная стоимость Объекта оценки, полученная на основе сравнительного подхода, составляет по состоянию на дату оценки:

Таблица 28

№ п/п	Адрес объекта	№ машиноместа	Площадь	Стоимость объекта оценки, руб. с НДС
1	г. Москва, ул. Адмирала Лазарева, д. 49	этаж 1 пом. I, м/м 411	13,4	394 000
2	г. Москва, ул. Адмирала Лазарева, д. 49	этаж 1 пом. I, м/м 446	13,3	380 000
3	г. Москва, ул. Адмирала Лазарева, д. 49	этаж 1 пом. I, м/м 417	13,2	388 000
4	г. Москва, ул. Адмирала Лазарева, д. 49	этаж 1 пом. I, м/м 421	13,5	397 000
5	г. Москва, ул. Адмирала Лазарева, д. 49	этаж 1 пом. I, м/м 430	13,5	397 000
6	г. Москва, ул. Адмирала Лазарева, д. 49	этаж 1 пом. I, ком. 7, м/м 432	13,4	394 000
7	г. Москва, ул. Адмирала Лазарева, д. 49	этаж 1 пом. I, м/м 434	13,5	397 000
8	г. Москва, ул. Адмирала Лазарева, д. 49	этаж I пом. I, м/м 436	13,4	394 000
9	г. Москва, ул. Адмирала Лазарева, д. 49	этаж 1 пом. I, м/м 438	13,5	397 000
10	г. Москва, ул. Адмирала Лазарева, д. 49	этаж 1 пом. I, м/м 440	13,3	391 000
11	г. Москва, ул. Адмирала Лазарева, д. 49	этаж 1 пом. I, м/м 442	13,6	400 000
12	г. Москва, ул. Адмирала Лазарева, д. 49	этаж 1 пом. I, м/м 444	13,3	391 000
13	г. Москва, ул. Адмирала Лазарева, д. 49	этаж 1 пом. I, м/м 445	13	382 000
14	г. Москва, ул. Адмирала Лазарева, д. 49	этаж 1 пом. I, м/м 459	18,3	538 000
15	г. Москва, ул. Адмирала Лазарева, д. 49	этаж 1 пом. I, м/м 465	17,8	524 000
16	г. Москва, ул. Адмирала Лазарева, д. 49	этаж 4 пом. VI, м/м 128	13,5	280 000
17	г. Москва, ул. Адмирала Лазарева, д. 49	этаж 4 пом. VI, м/м 130	13,3	276 000
18	г. Москва, ул. Адмирала Лазарева, д. 49	этаж 4 пом. VI, м/м 139	12,1	244 000
19	г. Москва, ул. Адмирала Лазарева, д. 49	этаж 4 пом. VI, м/м 142	13,5	272 000
20	г. Москва, ул. Адмирала Лазарева, д. 49	этаж 4 пом. VI, м/м 144	13,6	282 000
21	г. Москва, ул. Адмирала Лазарева, д. 49	этаж 4 пом. VI, м/м 146	13,4	278 000
22	г. Москва, ул. Адмирала Лазарева, д. 49	этаж 4 пом. VI, м/м 148	13,5	280 000
23	г. Москва, ул. Адмирала Лазарева, д. 49	этаж 4 пом. VI, м/м 154	13,4	278 000
24	г. Москва, ул. Адмирала Лазарева, д. 49	этаж 4 пом. VI, м/м 156	13,4	278 000
25	г. Москва, ул. Адмирала Лазарева, д. 49	этаж 4 пом. VI, м/м 158	13,4	278 000
26	г. Москва, ул. Адмирала Лазарева, д. 49	этаж 4 пом. VI, м/м 160	13,5	280 000
27	г. Москва, ул. Адмирала Лазарева, д. 49	этаж 4 пом. VI, м/м 260	13,4	278 000
28	г. Москва, ул. Адмирала Лазарева, д. 49	этаж 5 пом. VII, м/м 176	13,5	261 000
29	г. Москва, ул. Адмирала Лазарева, д. 49	этаж 5 пом. VII, м/м 178	13,5	261 000
30	г. Москва, ул. Адмирала Лазарева, д. 49	этаж 5 пом. VII, м/м 183	13,5	261 000
31	г. Москва, ул. Адмирала Лазарева, д. 49	этаж 5 пом. VII, м/м 184	13,4	259 000
32	г. Москва, ул. Адмирала Лазарева, д. 49	этаж 5 пом. VII, м/м 185	13,4	259 000
33	г. Москва, ул. Адмирала Лазарева, д. 49	этаж 5, пом. VII, м/м 187	13,6	255 000
34	г. Москва, ул. Адмирала Лазарева, д. 49	этаж 5 пом. VII, м/м 188	13,4	259 000
35	г. Москва, ул. Адмирала Лазарева, д. 49	этаж 5 пом. VII, м/м 193	13,2	255 000
36	г. Москва, ул. Адмирала Лазарева, д. 49	этаж 5 пом. VII, м/м 254	13,6	263 000
37	г. Москва, ул. Адмирала Лазарева, д. 49	этаж 5 пом. VII, м/м 255	13,4	259 000
38	г. Москва, ул. Адмирала Лазарева, д. 49	этаж 5 пом. VII, м/м 256	13,3	257 000
39	г. Москва, ул. Академика Семенова, д. 19, стр. 1	этаж 1, пом. I, м/м 5	15,8	465 000
40	г. Москва, ул. Брусилова, д. 35	этаж 3 пом. IV, м/м 140	13,7	309 000
41	г. Москва, ул. Брусилова, д. 35	этаж 3 пом. IV, м/м 141	13,7	309 000

<b>№ п/п</b>	<b>Адрес объекта</b>	<b>№ машиноместа</b>	<b>Площадь</b>	<b>Стоимость объекта оценки, руб. с НДС</b>
42	г. Москва, ул. Брусилова, д. 35	этаж 3 пом. IV, м/м 142	13,7	309 000
43	г. Москва, ул. Брусилова, д. 35	этаж 3 пом. IV, м/м 143	13,7	309 000
44	г. Москва, ул. Брусилова, д. 35	этаж 3 пом. IV, м/м 144	13,7	309 000
45	г. Москва, ул. Брусилова, д. 35	этаж 3 пом. IV, м/м 145	13,7	309 000
46	г. Москва, ул. Брусилова, д. 35	этаж 3 пом. IV, м/м 146	13,7	309 000
47	г. Москва, ул. Брусилова, д. 35	этаж 3 пом. IV, м/м 147	13,7	309 000
48	г. Москва, ул. Брусилова, д. 35	этаж 3 пом. IV, м/м 148	13,7	309 000
49	г. Москва, ул. Брусилова, д. 35	этаж 3 пом. IV, м/м 149	13,7	309 000
50	г. Москва, ул. Брусилова, д. 35	этаж 3 пом. IV, м/м 150	13,7	309 000
51	г. Москва, ул. Брусилова, д. 35	этаж 3 пом. IV, м/м 151	14	316 000
52	г. Москва, ул. Брусилова, д. 35	этаж 3 пом. IV, м/м 152	14	316 000
53	г. Москва, ул. Брусилова, д. 35	этаж 3 пом. IV, м/м 153	14	316 000
54	г. Москва, ул. Брусилова, д. 35	этаж 3 пом. IV, м/м 154	12,8	280 000
55	г. Москва, ул. Брусилова, д. 35	этаж 3 пом. IV, м/м 155	16,2	365 000
56	г. Москва, ул. Брусилова, д. 35	этаж 3 пом. IV, м/м 156	16,4	370 000
57	г. Москва, ул. Брусилова, д. 35	этаж 3 пом. IV, м/м 157	16,3	368 000
58	г. Москва, ул. Брусилова, д. 35	этаж 3 пом. IV, м/м 158	16,3	368 000
59	г. Москва, ул. Брусилова, д. 35	этаж 3 пом. IV, м/м 159	16,4	370 000
60	г. Москва, ул. Брусилова, д. 35	этаж 3 пом. IV, м/м 180	13,6	307 000

## 8. СОГЛАСОВАНИЕ РЕЗУЛЬТАТОВ ОЦЕНКИ

Заключительным этапом определения рыночной стоимости оцениваемых объектов является итоговое согласование стоимостных показателей, полученных при помощи использованных подходов оценки. Целью сведения результатов является определение наиболее вероятной стоимости оцениваемых объектов на дату оценки через взвешивание преимуществ и недостатков проведенных расчетов.

- Затратный подход. Не применялся.

- Сравнительный подход. Оценка рыночной стоимости объектов оценки выполнена методом сравнения продаж. Результат оценки по сравнительному подходу обладает большой значимостью и представительностью, поскольку он непосредственно основан на рыночной информации о текущем уровне цен на аналогичные оцениваемым объектам недвижимости и учитывает действия факторов, определяющих спрос и предложение на рынке недвижимости г. Москвы.

- Доходный подход. Не применялся.

Учитывая то обстоятельство, что оценка каждого машиноместа проводилась только в рамках одного подхода, в согласовании результатов нет необходимости.

Таблица 29

№ п/п	Адрес	№ машиноместа	Подход к оценке			Итоговая рыночная стоимость Объекта оценки (с НДС), руб
			Затратный	Сравнительный	Доходный	
1	г. Москва, ул. Адмирала Лазарева, д. 49	этаж 1 пом. I, м/м 411	Не применялся	394 000	Не применялся	394 000
2	г. Москва, ул. Адмирала Лазарева, д. 49	этаж 1 пом. I, м/м 446	Не применялся	380 000	Не применялся	380 000
3	г. Москва, ул. Адмирала Лазарева, д. 49	этаж 1 пом. I, м/м 417	Не применялся	388 000	Не применялся	388 000
4	г. Москва, ул. Адмирала Лазарева, д. 49	этаж 1 пом. I, м/м 421	Не применялся	397 000	Не применялся	397 000
5	г. Москва, ул. Адмирала Лазарева, д. 49	этаж 1 пом. I, м/м 430	Не применялся	397 000	Не применялся	397 000
6	г. Москва, ул. Адмирала Лазарева, д. 49	этаж 1 пом. I, ком. 7, м/м 432	Не применялся	394 000	Не применялся	394 000
7	г. Москва, ул. Адмирала Лазарева, д. 49	этаж 1 пом. I, м/м 434	Не применялся	397 000	Не применялся	397 000
8	г. Москва, ул. Адмирала Лазарева, д. 49	этаж I пом. I, м/м 436	Не применялся	394 000	Не применялся	394 000
9	г. Москва, ул. Адмирала Лазарева, д. 49	этаж 1 пом. I, м/м 438	Не применялся	397 000	Не применялся	397 000
10	г. Москва, ул. Адмирала Лазарева, д. 49	этаж 1 пом. I, м/м 440	Не применялся	391 000	Не применялся	391 000
11	г. Москва, ул. Адмирала Лазарева, д. 49	этаж 1 пом. I, м/м 442	Не применялся	400 000	Не применялся	400 000
12	г. Москва, ул. Адмирала Лазарева, д. 49	этаж 1 пом. I, м/м 444	Не применялся	391 000	Не применялся	391 000
13	г. Москва, ул. Адмирала Лазарева, д. 49	этаж 1 пом. I, м/м 445	Не применялся	382 000	Не применялся	382 000
14	г. Москва, ул. Адмирала Лазарева, д. 49	этаж 1 пом. I, м/м 459	Не применялся	538 000	Не применялся	538 000
15	г. Москва, ул. Адмирала Лазарева, д. 49	этаж 1 пом. I, м/м 465	Не применялся	524 000	Не применялся	524 000

№ п/п	Адрес	№ машиноме-ста	Подход к оценке			Итоговая рыночная стоимость Объекта оценки (с НДС), руб
			Затратный	Сравнитель-ный	Доходный	
16	г. Москва, ул. Адмирала Лазарева, д. 49	этаж 4 пом. VI, м/м 128	Не применялся	280 000	Не применялся	280 000
17	г. Москва, ул. Адмирала Лазарева, д. 49	этаж 4 пом. VI, м/м 130	Не применялся	276 000	Не применялся	276 000
18	г. Москва, ул. Адмирала Лазарева, д. 49	этаж 4 пом. VI, м/м 139	Не применялся	244 000	Не применялся	244 000
19	г. Москва, ул. Адмирала Лазарева, д. 49	этаж 4 пом. VI, м/м 142	Не применялся	272 000	Не применялся	272 000
20	г. Москва, ул. Адмирала Лазарева, д. 49	этаж 4 пом. VI, м/м 144	Не применялся	282 000	Не применялся	282 000
21	г. Москва, ул. Адмирала Лазарева, д. 49	этаж 4 пом. VI, м/м 146	Не применялся	278 000	Не применялся	278 000
22	г. Москва, ул. Адмирала Лазарева, д. 49	этаж 4 пом. VI, м/м 148	Не применялся	280 000	Не применялся	280 000
23	г. Москва, ул. Адмирала Лазарева, д. 49	этаж 4 пом. VI, м/м 154	Не применялся	278 000	Не применялся	278 000
24	г. Москва, ул. Адмирала Лазарева, д. 49	этаж 4 пом. VI, м/м 156	Не применялся	278 000	Не применялся	278 000
25	г. Москва, ул. Адмирала Лазарева, д. 49	этаж 4 пом. VI, м/м 158	Не применялся	278 000	Не применялся	278 000
26	г. Москва, ул. Адмирала Лазарева, д. 49	этаж 4 пом. VI, м/м 160	Не применялся	280 000	Не применялся	280 000
27	г. Москва, ул. Адмирала Лазарева, д. 49	этаж 4 пом. VI, м/м 260	Не применялся	278 000	Не применялся	278 000
28	г. Москва, ул. Адмирала Лазарева, д. 49	этаж 5 пом. VII, м/м 176	Не применялся	261 000	Не применялся	261 000
29	г. Москва, ул. Адмирала Лазарева, д. 49	этаж 5 пом. VII, м/м 178	Не применялся	261 000	Не применялся	261 000
30	г. Москва, ул. Адмирала Лазарева, д. 49	этаж 5 пом. VII, м/м 183	Не применялся	261 000	Не применялся	261 000
31	г. Москва, ул. Адмирала Лазарева, д. 49	этаж 5 пом. VII, м/м 184	Не применялся	259 000	Не применялся	259 000
32	г. Москва, ул. Адмирала Лазарева, д. 49	этаж 5 пом. VII, м/м 185	Не применялся	259 000	Не применялся	259 000
33	г. Москва, ул. Адмирала Лазарева, д. 49	этаж 5, пом. VII, м/м 187	Не применялся	255 000	Не применялся	255 000
34	г. Москва, ул. Адмирала Лазарева, д. 49	этаж 5 пом. VII, м/м 188	Не применялся	259 000	Не применялся	259 000
35	г. Москва, ул. Адмирала Лазарева, д. 49	этаж 5 пом. VII, м/м 193	Не применялся	255 000	Не применялся	255 000
36	г. Москва, ул. Адмирала Лазарева, д. 49	этаж 5 пом. VII, м/м 254	Не применялся	263 000	Не применялся	263 000
37	г. Москва, ул. Адмирала Лазарева, д. 49	этаж 5 пом. VII, м/м 255	Не применялся	259 000	Не применялся	259 000
38	г. Москва, ул. Адмирала Лазарева, д. 49	этаж 5 пом. VII, м/м 256	Не применялся	257 000	Не применялся	257 000



№ п/п	Адрес	№ машиноме-ста	Подход к оценке			Итоговая рыночная стоимость Объекта оценки (с НДС), руб
			Затратный	Сравнитель-ный	Доходный	
39	г. Москва, ул. Академика Семенова, д. 19, стр. 1	этаж 1, пом. I, м/м 5	Не приме-нялся	465 000	Не приме-нялся	465 000
40	г. Москва, ул. Бру-силова, д. 35	этаж 3 пом. IV, м/м 140	Не приме-нялся	309 000	Не приме-нялся	309 000
41	г. Москва, ул. Бру-силова, д. 35	этаж 3 пом. IV, м/м 141	Не приме-нялся	309 000	Не приме-нялся	309 000
42	г. Москва, ул. Бру-силова, д. 35	этаж 3 пом. IV, м/м 142	Не приме-нялся	309 000	Не приме-нялся	309 000
43	г. Москва, ул. Бру-силова, д. 35	этаж 3 пом. IV, м/м 143	Не приме-нялся	309 000	Не приме-нялся	309 000
44	г. Москва, ул. Бру-силова, д. 35	этаж 3 пом. IV, м/м 144	Не приме-нялся	309 000	Не приме-нялся	309 000
45	г. Москва, ул. Бру-силова, д. 35	этаж 3 пом. IV, м/м 145	Не приме-нялся	309 000	Не приме-нялся	309 000
46	г. Москва, ул. Бру-силова, д. 35	этаж 3 пом. IV, м/м 146	Не приме-нялся	309 000	Не приме-нялся	309 000
47	г. Москва, ул. Бру-силова, д. 35	этаж 3 пом. IV, м/м 147	Не приме-нялся	309 000	Не приме-нялся	309 000
48	г. Москва, ул. Бру-силова, д. 35	этаж 3 пом. IV, м/м 148	Не приме-нялся	309 000	Не приме-нялся	309 000
49	г. Москва, ул. Бру-силова, д. 35	этаж 3 пом. IV, м/м 149	Не приме-нялся	309 000	Не приме-нялся	309 000
50	г. Москва, ул. Бру-силова, д. 35	этаж 3 пом. IV, м/м 150	Не приме-нялся	309 000	Не приме-нялся	309 000
51	г. Москва, ул. Бру-силова, д. 35	этаж 3 пом. IV, м/м 151	Не приме-нялся	316 000	Не приме-нялся	316 000
52	г. Москва, ул. Бру-силова, д. 35	этаж 3 пом. IV, м/м 152	Не приме-нялся	316 000	Не приме-нялся	316 000
53	г. Москва, ул. Бру-силова, д. 35	этаж 3 пом. IV, м/м 153	Не приме-нялся	316 000	Не приме-нялся	316 000
54	г. Москва, ул. Бру-силова, д. 35	этаж 3 пом. IV, м/м 154	Не приме-нялся	280 000	Не приме-нялся	280 000
55	г. Москва, ул. Бру-силова, д. 35	этаж 3 пом. IV, м/м 155	Не приме-нялся	365 000	Не приме-нялся	365 000
56	г. Москва, ул. Бру-силова, д. 35	этаж 3 пом. IV, м/м 156	Не приме-нялся	370 000	Не приме-нялся	370 000
57	г. Москва, ул. Бру-силова, д. 35	этаж 3 пом. IV, м/м 157	Не приме-нялся	368 000	Не приме-нялся	368 000
58	г. Москва, ул. Бру-силова, д. 35	этаж 3 пом. IV, м/м 158	Не приме-нялся	368 000	Не приме-нялся	368 000
59	г. Москва, ул. Бру-силова, д. 35	этаж 3 пом. IV, м/м 159	Не приме-нялся	370 000	Не приме-нялся	370 000
60	г. Москва, ул. Бру-силова, д. 35	этаж 3 пом. IV, м/м 180	Не приме-нялся	307 000	Не приме-нялся	307 000

## 9. ЗАКЛЮЧЕНИЕ ОБ ИТОГОВОЙ РЫНОЧНОЙ СТОИМОСТИ ОБЪЕКТА ОЦЕНКИ

Итоговая величина рыночной стоимости недвижимого имущества, расположенного по адресу: г. Москва, ул. Адмирала Лазарева, д. 49, г. Москва, ул. Академика Семенова, д. 19, стр. 1, г. Москва, ул. Брусилова, д. 35, по состоянию на дату оценки с учетом ограничительных условий и сделанных допущений составляет:

Таблица 30

№ п/п	Адрес объекта	№ машиноместа	Площадь	Итоговая рыночная стоимость Объекта оценки (с НДС), руб.	Итоговая рыночная стоимость Объекта оценки (без НДС), руб.
1	г. Москва, ул. Адмирала Лазарева, д. 49	этаж I пом. I, м/м 411	13,4	394 000	328 333
2	г. Москва, ул. Адмирала Лазарева, д. 49	этаж I пом. I, м/м 446	13,3	380 000	316 667
3	г. Москва, ул. Адмирала Лазарева, д. 49	этаж I пом. I, м/м 417	13,2	388 000	323 333
4	г. Москва, ул. Адмирала Лазарева, д. 49	этаж I пом. I, м/м 421	13,5	397 000	330 833
5	г. Москва, ул. Адмирала Лазарева, д. 49	этаж I пом. I, м/м 430	13,5	397 000	330 833
6	г. Москва, ул. Адмирала Лазарева, д. 49	этаж I пом. I, ком. 7, м/м 432	13,4	394 000	328 333
7	г. Москва, ул. Адмирала Лазарева, д. 49	этаж I пом. I, м/м 434	13,5	397 000	330 833
8	г. Москва, ул. Адмирала Лазарева, д. 49	этаж I пом. I, м/м 436	13,4	394 000	328 333
9	г. Москва, ул. Адмирала Лазарева, д. 49	этаж I пом. I, м/м 438	13,5	397 000	330 833
10	г. Москва, ул. Адмирала Лазарева, д. 49	этаж I пом. I, м/м 440	13,3	391 000	325 833
11	г. Москва, ул. Адмирала Лазарева, д. 49	этаж I пом. I, м/м 442	13,6	400 000	333 333
12	г. Москва, ул. Адмирала Лазарева, д. 49	этаж I пом. I, м/м 444	13,3	391 000	325 833
13	г. Москва, ул. Адмирала Лазарева, д. 49	этаж I пом. I, м/м 445	13	382 000	318 333
14	г. Москва, ул. Адмирала Лазарева, д. 49	этаж I пом. I, м/м 459	18,3	538 000	448 333
15	г. Москва, ул. Адмирала Лазарева, д. 49	этаж I пом. I, м/м 465	17,8	524 000	436 667
16	г. Москва, ул. Адмирала Лазарева, д. 49	этаж 4 пом. VI, м/м 128	13,5	280 000	233 333
17	г. Москва, ул. Адмирала Лазарева, д. 49	этаж 4 пом. VI, м/м 130	13,3	276 000	230 000
18	г. Москва, ул. Адмирала Лазарева, д. 49	этаж 4 пом. VI, м/м 139	12,1	244 000	203 333
19	г. Москва, ул. Адмирала Лазарева, д. 49	этаж 4 пом. VI, м/м 142	13,5	272 000	226 667
20	г. Москва, ул. Адмирала Лазарева, д. 49	этаж 4 пом. VI, м/м 144	13,6	282 000	235 000
21	г. Москва, ул. Адмирала Лазарева, д. 49	этаж 4 пом. VI, м/м 146	13,4	278 000	231 667
22	г. Москва, ул. Адмирала Лазарева, д. 49	этаж 4 пом. VI, м/м 148	13,5	280 000	233 333
23	г. Москва, ул. Адмирала Лазарева, д. 49	этаж 4 пом. VI, м/м 154	13,4	278 000	231 667
24	г. Москва, ул. Адмирала Лазарева, д. 49	этаж 4 пом. VI, м/м 156	13,4	278 000	231 667
25	г. Москва, ул. Адмирала Лазарева, д. 49	этаж 4 пом. VI, м/м 158	13,4	278 000	231 667

№ п/п	Адрес объекта	№ машиноме-ста	Площадь	Итоговая рыночная стоимость Объекта оценки (с НДС), руб.	Итоговая рыночная стоимость Объекта оценки (без НДС), руб.
26	г. Москва, ул. Адмирала Лазарева, д. 49	этаж 4 пом. VI, м/м 160	13,5	280 000	233 333
27	г. Москва, ул. Адмирала Лазарева, д. 49	этаж 4 пом. VI, м/м 260	13,4	278 000	231 667
28	г. Москва, ул. Адмирала Лазарева, д. 49	этаж 5 пом. VII, м/м 176	13,5	261 000	217 500
29	г. Москва, ул. Адмирала Лазарева, д. 49	этаж 5 пом. VII, м/м 178	13,5	261 000	217 500
30	г. Москва, ул. Адмирала Лазарева, д. 49	этаж 5 пом. VII, м/м 183	13,5	261 000	217 500
31	г. Москва, ул. Адмирала Лазарева, д. 49	этаж 5 пом. VII, м/м 184	13,4	259 000	215 833
32	г. Москва, ул. Адмирала Лазарева, д. 49	этаж 5 пом. VII, м/м 185	13,4	259 000	215 833
33	г. Москва, ул. Адмирала Лазарева, д. 49	этаж 5, пом. VII, м/м 187	13,6	255 000	212 500
34	г. Москва, ул. Адмирала Лазарева, д. 49	этаж 5 пом. VII, м/м 188	13,4	259 000	215 833
35	г. Москва, ул. Адмирала Лазарева, д. 49	этаж 5 пом. VII, м/м 193	13,2	255 000	212 500
36	г. Москва, ул. Адмирала Лазарева, д. 49	этаж 5 пом. VII, м/м 254	13,6	263 000	219 167
37	г. Москва, ул. Адмирала Лазарева, д. 49	этаж 5 пом. VII, м/м 255	13,4	259 000	215 833
38	г. Москва, ул. Адмирала Лазарева, д. 49	этаж 5 пом. VII, м/м 256	13,3	257 000	214 167
39	г. Москва, ул. Академика Семенова, д. 19, стр. 1	этаж 1, пом. I, м/м 5	15,8	465 000	387 500
40	г. Москва, ул. Брусилова, д. 35	этаж 3 пом. IV, м/м 140	13,7	309 000	257 500
41	г. Москва, ул. Брусилова, д. 35	этаж 3 пом. IV, м/м 141	13,7	309 000	257 500
42	г. Москва, ул. Брусилова, д. 35	этаж 3 пом. IV, м/м 142	13,7	309 000	257 500
43	г. Москва, ул. Брусилова, д. 35	этаж 3 пом. IV, м/м 143	13,7	309 000	257 500
44	г. Москва, ул. Брусилова, д. 35	этаж 3 пом. IV, м/м 144	13,7	309 000	257 500
45	г. Москва, ул. Брусилова, д. 35	этаж 3 пом. IV, м/м 145	13,7	309 000	257 500
46	г. Москва, ул. Брусилова, д. 35	этаж 3 пом. IV, м/м 146	13,7	309 000	257 500
47	г. Москва, ул. Брусилова, д. 35	этаж 3 пом. IV, м/м 147	13,7	309 000	257 500
48	г. Москва, ул. Брусилова, д. 35	этаж 3 пом. IV, м/м 148	13,7	309 000	257 500
49	г. Москва, ул. Брусилова, д. 35	этаж 3 пом. IV, м/м 149	13,7	309 000	257 500
50	г. Москва, ул. Брусилова, д. 35	этаж 3 пом. IV, м/м 150	13,7	309 000	257 500
51	г. Москва, ул. Брусилова, д. 35	этаж 3 пом. IV, м/м 151	14	316 000	263 333
52	г. Москва, ул. Брусилова, д. 35	этаж 3 пом. IV, м/м 152	14	316 000	263 333
53	г. Москва, ул. Брусилова, д. 35	этаж 3 пом. IV, м/м 153	14	316 000	263 333
54	г. Москва, ул. Брусилова, д. 35	этаж 3 пом. IV, м/м 154	12,8	280 000	233 333

№ п/п	Адрес объекта	№ машиноме-ста	Площадь	Итоговая рыночная стоимость Объекта оценки (с НДС), руб.	Итоговая рыночная стоимость Объекта оценки (без НДС), руб.
55	г. Москва, ул. Брусилова, д. 35	этаж 3 пом. IV, м/м 155	16,2	365 000	304 167
56	г. Москва, ул. Брусилова, д. 35	этаж 3 пом. IV, м/м 156	16,4	370 000	308 333
57	г. Москва, ул. Брусилова, д. 35	этаж 3 пом. IV, м/м 157	16,3	368 000	306 667
58	г. Москва, ул. Брусилова, д. 35	этаж 3 пом. IV, м/м 158	16,3	368 000	306 667
59	г. Москва, ул. Брусилова, д. 35	этаж 3 пом. IV, м/м 159	16,4	370 000	308 333
60	г. Москва, ул. Брусилова, д. 35	этаж 3 пом. IV, м/м 180	13,6	307 000	255 833
	Итого			<b>19 557 000</b>	<b>16 297 500</b>



**Толмачева Ольга Борисовна**  
 Регистрационный №010244  
 в реестре ООО «РОО»

Примечание: В соответствии с требованием п. 30 ФСО №7 «Оценка недвижимости» оценщик определил возможные границы интервала, в котором, по мнению Оценщика, может находиться рыночная стоимость объекта оценки: от 16 154 000 руб. до 21 856 000 руб. с учетом НДС. Поскольку порядок определения границ интервала законодательно и методологически не регламентируется, Оценщик принял решение определить его на основании предполагаемого коэффициента вариации в размере 30%, как наиболее вероятной стандартной ошибки результата оценки, согласно докладу Лейфера Л.А.:

## 10. ПЕРЕЧЕНЬ ИСПОЛЬЗОВАННЫХ ПРИ ПРОВЕДЕНИИ ОЦЕНКИ ДАННЫХ С УКАЗАНИЕМ ИСТОЧНИКОВ ИХ ПОЛУЧЕНИЯ

### *Нормативные документы:*

- Федеральный закон РФ от 29.07.1998 г. № 135-ФЗ «Об оценочной деятельности в Российской Федерации».
- Федеральный стандарт оценки «Общие понятия оценки, подходы и требования к проведению оценки» (ФСО №1), утвержденным Приказом Минэкономразвития России от 20.05.2015 г. №297.
- Федеральный стандарт оценки «Цель оценки и виды стоимости» (ФСО №2), утвержденным Приказом Минэкономразвития России от 20.05.2015 г. № 298.
- Федеральный стандарт оценки «Требования к отчету об оценке» (ФСО №3), утвержденным Приказом Минэкономразвития России от 20.05.2015 г. № 299.
- Федеральный стандарт оценки (ФСО № 7), утвержден приказом Министерства экономического развития РФ «Об утверждении федерального стандарта оценки «Оценка недвижимости(ФСО№7)» от 25.09.2014 г. № 611.
- СВОД СТАНДАРТОВ И ПРАВИЛ РОССИЙСКОГО ОБЩЕСТВА ОЦЕНЩИКОВ (ССО РОО 2015), ССО и СНМД РОО
- Гражданский кодекс РФ.

### *Методологические материалы:*

- В.В. Григорьев. Оценка объектов недвижимости. ИНФРА-М.1997г.
- Генри С. Харрисон. Оценка недвижимости: Уч. Пособие/Пер. С англ. М.: РИО Мособлупрполиграфиздат, 1994. 231 с.;
- Е.П. Ким. Техническая инвентаризация зданий жилищно-гражданского назначения и оценка их стоимости. Экспертное Бюро М. 1997 г.
- The Appraisal Of Estate, AIREA, 7th Ed., Chicago IL , 1978;
- Тарасевич Е.И. Методы оценки недвижимости. С-Пб.: Технобалт, 1995. 247с.

### *Источники рыночной и общей информации:*

- Официальный сайт Министерства Экономического Развития Российской Федерации([www.economy.gov.ru](http://www.economy.gov.ru)).
- Ежемесячный бюллетень информационного агентства «RWAY»;
- Справочник расчетных данных для оценки и консалтинга СРД№21, 2017 год под ред. Яскевича Е.Е.;
- «Ретроспективный анализ масштабных эффектов для различных типов и местоположений нежилой недвижимости», автор Яскевич А. Е.
- «Справочник оценщика недвижимости» под редакцией Лейфера Л.А., 2017
- Аналитические материалы Интернет сайтов: [cian.ru](http://cian.ru), [zemer.ru](http://zemer.ru) и др.
- Иные, указанные по тексту отчета.


# ПРИЛОЖЕНИЕ 1. ПРИНТСКРИНЫ

## Сравнительный подход Аналог №1

avito.ru/moskva/garazhi/\_machinomesto/machinomesto\_13\_m\_186281088

**Машиноместо, 13 м<sup>2</sup>** - 340 000 Р

Добавить в избранное · Добавить записку · 21 февраля в 17:56



8 903 508-17-16  
Написать сообщение

Выслать  
Частные лица  
На Авито с 22 января 2020

Подписаться на продавца

№ 186281088 · (+) 340 (+4)

Площадь: 13 м<sup>2</sup>. Тип машиноместа: многоуровневый паркинг; Охрана: да

Москва, ул. Брусилова, 23 · Показать карту


Продаю машиноместо в паркингом комплексе по адресу: г. Москва, ул. Брусилова, дом 23, №154, 1 этаж.  
Данное машиноместо имеет удобное расположение для размещения автомобиля: находится чуть выше уровня земли, но на 1 этаже, имеет крайнее положение в отдельном отсеке на 3 автомобиля больших размеров, в средней части этажа; рядом расположена лестница и пост охраны. Машиноместо в собственности.

## Аналог №2

avito.ru/moskva/garazhi/\_machinomesto/machinomesto\_15\_m\_141694485

**Машиноместо, 15 м<sup>2</sup>** - 360 000 Р

Добавить в избранное · Добавить записку · 27 февраля в 17:06

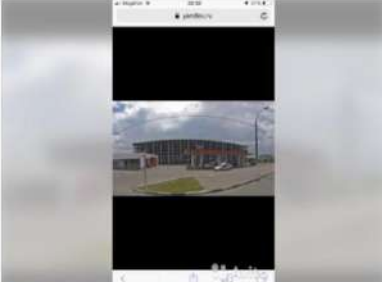

8 926 833-00-39  
Написать сообщение

Частные лица  
Авантаж  
На Авито с декабря 2016

26 объявлений пользователя

Подписаться на продавца

Выслать фото  
Алексей

№ 141694485 · (+) 3247 (+4)

Площадь: 15 м<sup>2</sup>. Тип машиноместа: многоуровневый паркинг; Охрана: да

Москва, Чечерский пр., 31  
= Бульвар деляя, 1,1 км · Улица Горчакова, 1,6 км  
= Бульвар адмирала Ушакова, 2,3 км · Показать карту

Продаю машиноместо в народном гараже, по адресу: Чечерский проезд д.31. (покупался в стадии строительства за 350 тысяч рублей) оформление 25 тысяч рублей + ящик для хранения 11 тысяч. продаю по зауженной территории сномонтаж, мойка, мой сам рядом АЗС Лукойл площадью 15,4 кв. метра на 3-м этаже; место не с краю, в середине гаража есть ящик для хранения шин.




## Аналог №3

avito.ru/moskva/garazhi\_i\_mashinomesta/mashinomesto\_14\_m\_1812011640

### Машиноместо, 14 м<sup>2</sup>

340 000 Р

Добавить в избранное Добавить закладку 15 февраля в 19:47



8 962 917-62-97

Написать сообщение

**Анна М.**  
Частное лицо  
На Avito с августа 2018  
Завершено 4 объявления

3 объявления пользователя

Подписаться на продавца

№ 1812011640, 1352 (+5)

Площадь: 14 м<sup>2</sup>, Тип машинного места: многоуровневый паркинг, Охрана: да

Москва, ул. Поляны, 22  
Улица Скобелевская, 700 м  
Бульвар адмирала Ушакова, 700 м Улица Горчакова, 1,4 км [Показать карту](#)

машинное место, 4й этаж, в центре, с двух сторон стена, один сосед, 14,4 кв.м. Бутово, ул. Поляны, д.22

[В](#) [S](#) [f](#) [t](#) [e](#) [+](#)

Пожалуйста


## Аналог №4

avito.ru/moskva/garazhi\_i\_mashinomesta/mashinomesto\_14\_m\_1882183073

### Машинное место, 14 м<sup>2</sup>

350 000 Р

Добавить в избранное Добавить закладку 29 февраля в 18:11



8 926 456-33-71

Написать сообщение

**Наталья Мос.**  
Частное лицо  
На Avito с мая 2017

Подписаться на продавца

№ 1882183073, 47 (+5)

Площадь: 14 м<sup>2</sup>, Тип машинного места: многоуровневый паркинг, Охрана: да

Москва, Варшавское ш., 206  
Улица Скобелевская, 2,1 км  
Бульвар адмирала Ушакова, 2,5 км [Показать карту](#)

Продам машинное место на 2-ом этаже многоуровневого гаража. Место отличное в центре, рядом имеется стена. Шлагбаум, проезд по пропускам. Выезд из гаража на Варшавское шоссе. Ежемесячная плата за услуги очень демократичная.

[В](#) [S](#) [f](#) [t](#) [e](#) [+](#)

Пожалуйста


## Аналог №5

avito.ru/moskva/garazh/\_mashinomesto/\_mashinomesto\_15\_m\_1216228138

### Машиноместо, 15 м<sup>2</sup>

- 400 000 Р

[Добавить в избранное](#) [Добавить заявку](#) Верно в 10:39



8 925 026-88-00

[Написать сообщение](#)

**Михаил**  
Частное лицо  
На Avito с января 2018  
Завершено 2 объявления

[Подписаться на продавца](#)

№ 1216228138 [📞](#) 2687 (+4)

Площадь: 15 м<sup>2</sup>. Тип машинного места: многоуровневый гараж; Охрана: да.

Москва, ул. Полюны, 22  
= Улица Скобелевская, 700 м  
= Бульвар адмирала Ушакова, 700 м = Улица Горчакова, 1.4 км [Показать карту](#)

СРОЧНАЯ ПРОДАЖА МАШИНОМЕСТА = 400 000 рублей!!!  
ЦЕНА НИЖЕ КАДАСТРОВОЙ СТОИМОСТИ!!!  
Машинное место оформлено в СОБСТВЕННОСТЬ.  
Расположение - второй этаж в центральной части шеститяжкового гаражного комплекса. Хорошее, удобное месторасположение. ЮЗАО г. Москвы. Объект введен в эксплуатацию с декабря 2016 года.

## Аналог №6

avito.ru/moskva/garazh/\_mashinomesto/\_mashinomesto\_15\_m\_1776622600

### Машинное место, 15 м<sup>2</sup>

- 420 000 Р

[Добавить в избранное](#) [Добавить заявку](#) 3 февраля в 19:09

Площадь: 15 м<sup>2</sup>. Тип машинного места: многоуровневый гараж; Охрана: да.

Москва, Черёмухов пр., 21  
= Бульварная аллея, 1,1 км = Улица Горчакова, 1,6 км  
= Бульвар адмирала Ушакова, 2,2 км [Показать карту](#)

Продается машинное место с металлическим контейнером для хранения шин и других мелочей на втором этаже (15,6м) по адресу:  
Москва, Черёмухов проезд, дом 21.  
При гараже есть цокольный этаж и мойка, сразу при выходе из гаража, первый и единственный собственник.

8 916 882-96-90

[Написать сообщение](#)

**Влад, Скобелев**  
Частное лицо  
На Avito с мая 2019  
2 объявлений пользователя

[Подписаться на продавца](#)

№ 1776622600 [📞](#) 2171 (+3)

## Аналог №7

avito.ru/moskva/garazhi\_mashinomesta/mashinomesto\_1012401309

### Машиноместо

Добавить в избранное · Добавить заметку · 10 февраля в 23:04

**400 000 Р**


8 925 147-94-72

**Ольга**  
Частное лицо  
На Avito с февраля 2011  
Закреплено 10 объявлений

2 объявления пользователя

Подписаться на продавца

№ 1012401309 · (+7) 993 (+3)



Тип машиноместа: **многоуровневый паркинг**; Окрана: **да**

Москва, ул. Адмирала Газарова, 49  
= Бунинский проспект, 400 м · = улица Горчакова, 1 км  
= Бульвар адмирала Ушакова, 1,7 км [Показать карту](#)

Продать машиноместо на втором этаже многоэтажного паркинга, хорошее расположение, рядом станция метро.

[Покажется](#)

## Аналог №8

avito.ru/moskva/garazhi\_mashinomesta/mashinomesto\_17\_m\_832597220

### Машиноместо, 17 м²

Добавить в избранное · Добавить заметку · 4 января в 19:00

**300 000 Р**

Кредитная карта Тинькофф Платинум  
Подробнее

8 978 776-52-37


Написать сообщение

**Михаил**  
Частное лицо  
На Avito с января 2013

2 объявления пользователя

Подписаться на продавца

№ 832597220 · (+7) 472 (+7)



Площадь: **17 м²**; Тип машиноместа: **многоуровневый паркинг**; Окрана: **да**

Москва, ул. Брусилова, 23  
= Улица Скобелевская, 5,7 км  
= Бульвар адмирала Ушакова, 5,7 км · = Улица Горчакова, 5,8 км [Показать карту](#)

**РАСРОЧКА** Продаю машиноместо ул Брусилова 23, можно приобрести в рассрочку на 12-18 месяцев и оплачивать частями. Все законно оформляется, подписывается договор, оплата на счет через кассу банка. 6 этаж расширенное место 17 кв.м

[Покажется](#)

# Аналог №9

sale/sale/commeta/219588137/


сегодня, 11:49 84 просмотра, 4 за сегодня

Платное

## Машинместо, 17 м<sup>2</sup>

Москва, ЮЗАО, р-н Южное Бутово, ул. Академика Семенова, 13 На карте  
Буннинская аллея - 10 мин. пешком

В избранное Поделиться Сохранить Пожаловаться



7 фото

**17 м<sup>2</sup>** Площадь  
**Многоуровневая** Парковка  
**Машинместо** Тип

Продается машинместо 17 м<sup>2</sup> в трехуровневом открытом паркинге на 3 этаже, номер 91. Есть свет, круглосуточная охрана, вход по пропускам. В собственности более 3-х лет.

Узнайте больше  
Задайте интересующие вас вопросы владельцу объявления.

**399 000 руб.**  
23 471 руб. за м<sup>2</sup>

**ИРБО**  
**Кирилл Поплавский**  
На рынке с 2000 года  
Еще 11 объектов

**+7 916 970-08-29**

СМС доставлено: не будет, спасибо

Пожалуйста, сообщите, что видели это объявление на ЦИАН. И оставляйте отзывы после звонка.

**Коммерческая недвижимость в ЖК «Новое Бутово»**  
Комплекс заселен! Стоимость от 7 млн. От 50 кв. м. Скидка 10%. Высокие потолки. Для машинместа в подарок. +7 (495) 106-47-69

Застройщик: Специализированной застройщик «Ангелия». Проектная декларация на сайте: [novobuovo.ru/oboznachenie](http://novobuovo.ru/oboznachenie). Акция до 31.12.2019. Подробности на сайте: [novobuovo.ru](http://novobuovo.ru)


**Продана помещений от 7,3 млн руб. От 40,2 кв. м**  
Отдельный вход. Витрины. Высокие потолки. Скидка до 10%. +7 (495) 126-55-69

Срок действия акции до 30.11.2019. Подробности на сайте: [www.a101.ru](http://www.a101.ru) (раздел «Акция на приобретение недвижимости метрополитана»). Застройщик ООО «А101». Проектные декларации на сайте: [www.a101.ru](http://www.a101.ru)


**Продана офисы в БЦ**  
От 50 до 200 м<sup>2</sup> в действующем БЦ. Свободная планировка. Крытый паркинг. Собственник. LOFT-офисы от 115 000!

# Аналоги, использованные для расчета корректировки на этаж

## 1 этаж

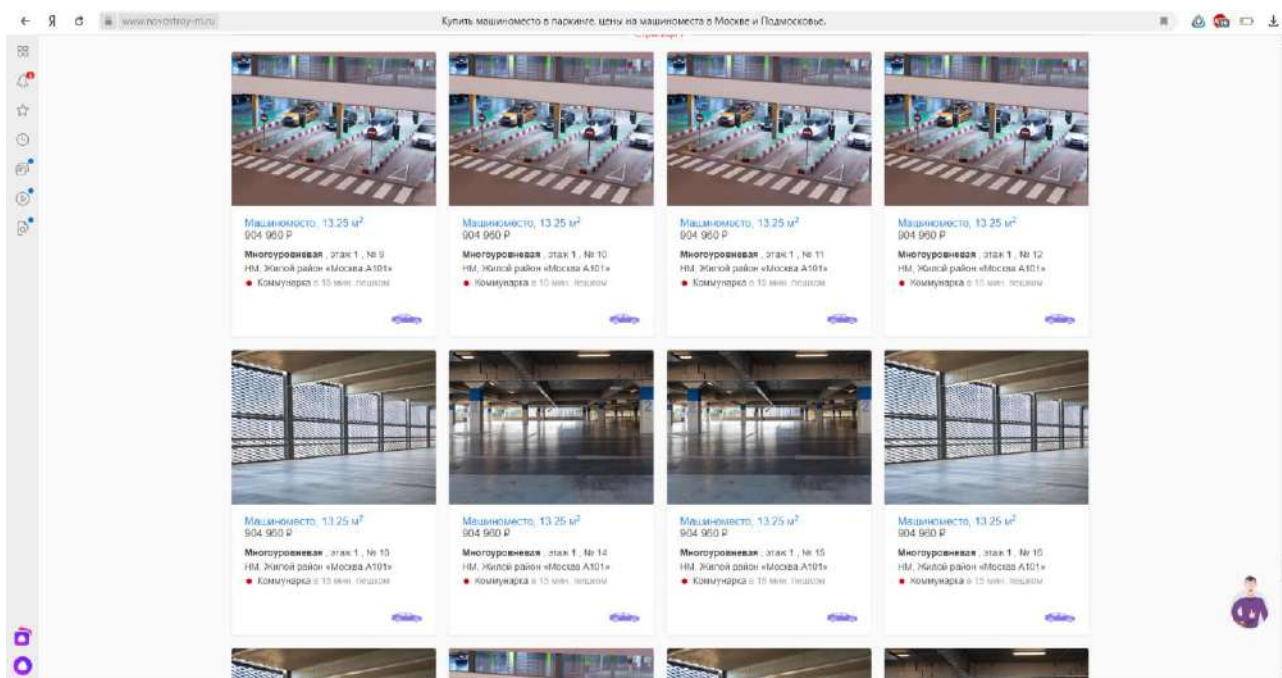

## 2 этаж

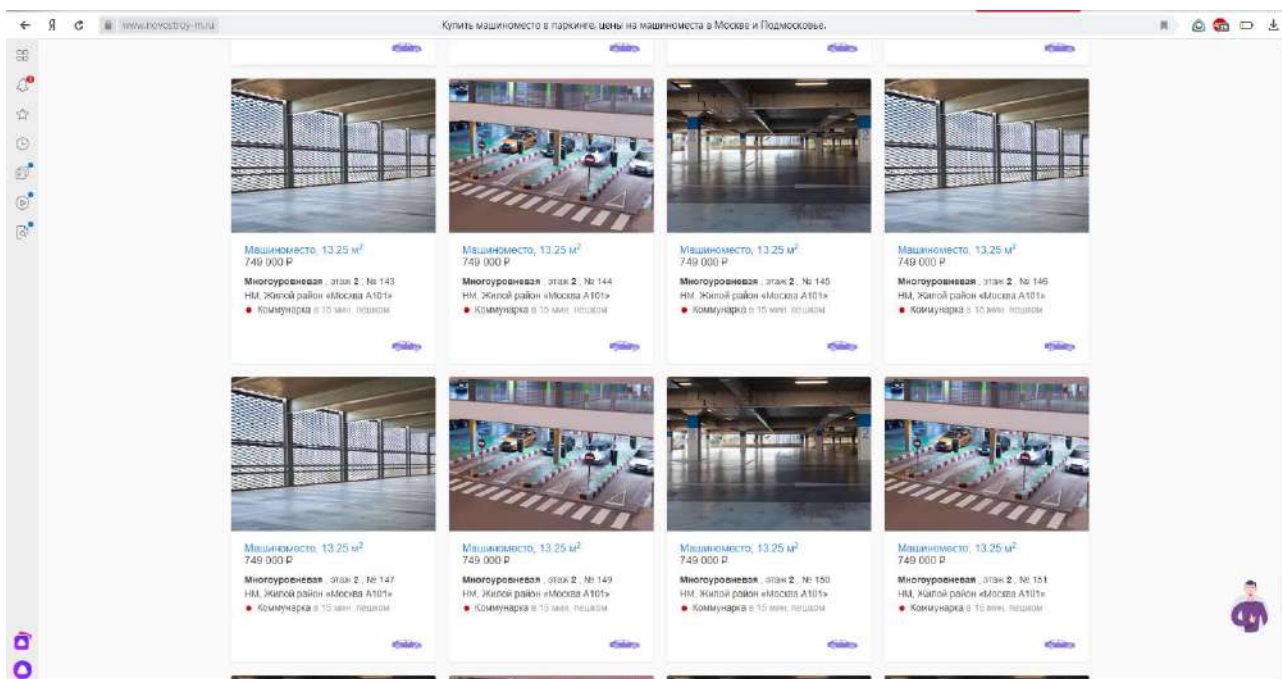











### 3 этаж









www.moskvostroy.ru | Купить машиноместо в паркинге, цены на машиноместа в Москве и Подмосковье

Страница 3

 <p>Машиноместо, 13,25 м<sup>2</sup> 686 000 Р</p> <p>Многоуровневая, этаж 3, № 144 НМ, Жилой район «Москва А101» ● Коммуналка в 15 мин. пешком</p>	 <p>Машиноместо, 13,25 м<sup>2</sup> 686 000 Р</p> <p>Многоуровневая, этаж 3, № 145 НМ, Жилой район «Москва А101» ● Коммуналка в 15 мин. пешком</p>	 <p>Машиноместо, 13,25 м<sup>2</sup> 686 000 Р</p> <p>Многоуровневая, этаж 3, № 147 НМ, Жилой район «Москва А101» ● Коммуналка в 15 мин. пешком</p>	 <p>Машиноместо, 13,25 м<sup>2</sup> 686 000 Р</p> <p>Многоуровневая, этаж 3, № 148 НМ, Жилой район «Москва А101» ● Коммуналка в 15 мин. пешком</p>
 <p>Машиноместо, 13,25 м<sup>2</sup> 686 000 Р</p> <p>Многоуровневая, этаж 3, № 149 НМ, Жилой район «Москва А101» ● Коммуналка в 15 мин. пешком</p>	 <p>Машиноместо, 13,25 м<sup>2</sup> 686 000 Р</p> <p>Многоуровневая, этаж 3, № 150 НМ, Жилой район «Москва А101» ● Коммуналка в 15 мин. пешком</p>	 <p>Машиноместо, 13,25 м<sup>2</sup> 686 000 Р</p> <p>Многоуровневая, этаж 3, № 151 НМ, Жилой район «Москва А101» ● Коммуналка в 15 мин. пешком</p>	 <p>Машиноместо, 13,25 м<sup>2</sup> 686 000 Р</p> <p>Многоуровневая, этаж 3, № 152 НМ, Жилой район «Москва А101» ● Коммуналка в 15 мин. пешком</p>









### 4 этаж

www.moskvostroy.ru | Купить машиноместо в паркинге, цены на машиноместа в Москве и Подмосковье

 <p>Машиноместо, 13,25 м<sup>2</sup> 624 000 Р</p> <p>Многоуровневая, этаж 4, № 145 НМ, Жилой район «Москва А101» ● Коммуналка в 15 мин. пешком</p>	 <p>Машиноместо, 13,25 м<sup>2</sup> 624 000 Р</p> <p>Многоуровневая, этаж 4, № 102 НМ, Жилой район «Москва А101» ● Коммуналка в 15 мин. пешком</p>	 <p>Машиноместо, 13,25 м<sup>2</sup> 624 000 Р</p> <p>Многоуровневая, этаж 4, № 153 НМ, Жилой район «Москва А101» ● Коммуналка в 15 мин. пешком</p>	 <p>Машиноместо, 13,25 м<sup>2</sup> 624 000 Р</p> <p>Многоуровневая, этаж 4, № 154 НМ, Жилой район «Москва А101» ● Коммуналка в 15 мин. пешком</p>
 <p>Машиноместо, 13,25 м<sup>2</sup> 624 000 Р</p> <p>Многоуровневая, этаж 4, № 155 НМ, Жилой район «Москва А101» ● Коммуналка в 15 мин. пешком</p>	 <p>Машиноместо, 13,25 м<sup>2</sup> 624 000 Р</p> <p>Многоуровневая, этаж 4, № 156 НМ, Жилой район «Москва А101» ● Коммуналка в 15 мин. пешком</p>	 <p>Машиноместо, 13,25 м<sup>2</sup> 624 000 Р</p> <p>Многоуровневая, этаж 4, № 157 НМ, Жилой район «Москва А101» ● Коммуналка в 15 мин. пешком</p>	 <p>Машиноместо, 13,25 м<sup>2</sup> 624 000 Р</p> <p>Многоуровневая, этаж 4, № 158 НМ, Жилой район «Москва А101» ● Коммуналка в 15 мин. пешком</p>


# 5 этаж

www.kvartirnyy.ru Купить машиноместо в паркинге, цены на машиноместа в Москве и Подмосковье.

 <p>Машиноместо, 13,25 м<sup>2</sup> 593 000 Р</p> <p>Многоуровневая, этаж 5, № 32 НМ, Жилой район «Москва А101» ● Коммуналка в 15 мин. пешком</p>	 <p>Машиноместо, 13,25 м<sup>2</sup> 593 000 Р</p> <p>Многоуровневая, этаж 5, № 33 НМ, Жилой район «Москва А101» ● Коммуналка в 15 мин. пешком</p>	 <p>Машиноместо, 13,25 м<sup>2</sup> 593 000 Р</p> <p>Многоуровневая, этаж 5, № 34 НМ, Жилой район «Москва А101» ● Коммуналка в 15 мин. пешком</p>	 <p>Машиноместо, 13,25 м<sup>2</sup> 606 000 Р</p> <p>Многоуровневая, этаж 5, № 13 НМ, Жилой район «Москва А101» ● Коммуналка в 15 мин. пешком</p>
 <p>Машиноместо, 13,25 м<sup>2</sup> 606 000 Р</p> <p>Многоуровневая, этаж 5, № 14 НМ, Жилой район «Москва А101» ● Коммуналка в 15 мин. пешком</p>	 <p>Машиноместо, 13,25 м<sup>2</sup> 606 000 Р</p> <p>Многоуровневая, этаж 5, № 15 НМ, Жилой район «Москва А101» ● Коммуналка в 15 мин. пешком</p>	 <p>Машиноместо, 13,25 м<sup>2</sup> 606 000 Р</p> <p>Многоуровневая, этаж 5, № 19 НМ, Жилой район «Москва А101» ● Коммуналка в 15 мин. пешком</p>	 <p>Машиноместо, 13,25 м<sup>2</sup> 606 000 Р</p> <p>Многоуровневая, этаж 5, № 20 НМ, Жилой район «Москва А101» ● Коммуналка в 15 мин. пешком</p>



## ПРИЛОЖЕНИЕ 2. ИСПОЛЬЗОВАННЫЕ ДОКУМЕНТЫ





**ПРАВИТЕЛЬСТВО МОСКВЫ**  
**ДЕПАРТАМЕНТ ГОРОДСКОГО ИМУЩЕСТВА ГОРОДА МОСКВЫ**

**РАСПОРЯЖЕНИЕ**

04 июня 2018 г. № \_\_\_\_\_ 18127

**О закреплении на праве оперативного управления за ГБУ «Жилищник района Южное Бутово» объектов нежилого фонда**



В соответствии с Гражданским кодексом Российской Федерации, постановлениями Правительства Москвы от 29 июня 2010 г. № 540-ПП «Об утверждении Положения об управлении объектами нежилого фонда, находящимися в собственности города Москвы», от 20 февраля 2013 г. № 99-ПП «Об утверждении Положения о Департаменте городского имущества города Москвы», с учетом обращения префектуры Юго-Западного административного округа города Москвы от 23 марта 2018 г. № ДГИ-58571/18-(0)-0:

1. Прекратить право хозяйственного ведения Государственного унитарного предприятия города Москвы «Дирекция строительства и эксплуатации объектов гаражного назначения города Москвы» (далее – ГУП г. Москвы «Дирекция гаражного строительства») ОГРН 1027700008599 на объекты нежилого фонда согласно приложению.
2. Закрепить на праве оперативного управления за Государственным бюджетным учреждением города Москвы «Жилищник района Южное Бутово» (далее – ГБУ «Жилищник района Южное Бутово») ОГРН 5147746230253 объекты нежилого фонда (п. 1).

Принять к сведению, что площадь и технические характеристики объектов нежилого фонда могут быть уточнены в соответствии с технической документацией органов технической инвентаризации.

3. Управлению городским имуществом в Юго-Западном административном округе Департамента:

3.1. После выполнения пп. 6.1, 7.1 оформить ГУП г. Москвы «Дирекция гаражного строительства» и ГБУ «Жилищник района Южное Бутово» акты приема-передачи объектов нежилого фонда (п. 1) и направить их копии в Управление по работе с государственными унитарными и казенными предприятиями Департамента и Управление имуществом органов власти и государственных учреждений.

3.2. После выполнения п. 3.1 внести соответствующие изменения в Реестр объектов недвижимости, находящихся в собственности города Москвы.

4. Управлению по работе с государственными унитарными и казенными предприятиями Департамента после выполнения п. 3.1 вывести из Реестра объектов недвижимости, находящихся в собственности города Москвы, информацию о праве хозяйственного ведения на объекты нежилого фонда (п. 1).

5. Управлению имуществом органов власти и государственных учреждений Департамента после выполнения п. 7.3 внести необходимые изменения в Реестр объектов недвижимости, находящихся в собственности города Москвы.

6. ГУП г. Москвы «Дирекция гаражного строительства»:

6.1. В двухнедельный срок с даты выхода настоящего распоряжения представить в Департамент пакет документов для выполнения п. 3.1.

6.2. В двухнедельный срок после выполнения п. 3.1 обеспечить государственную регистрацию прекращения права хозяйственного ведения ГУП г. Москвы «Дирекция гаражного строительства» на объекты нежилого фонда (п. 1).



6.3. В недельный срок с даты получения документов, подтверждающих государственную регистрацию прекращения права хозяйственного ведения на объекты нежилого фонда (п. 1), направить в Департамент их копии.

6.4. Совместно с ГБУ «Жилищник района Южное Бутово» в двухнедельный срок после выполнения п. 7.2 оформить акты приема-передачи с извещением по унифицированной форме на объекты нежилого фонда (п. 1).

6.5. После выполнения п. 6.2 внести необходимые изменения в АИС «Реестр ГУП».

7. ГБУ «Жилищник района Южное Бутово»:

7.1. В двухнедельный срок с даты выхода настоящего распоряжения представить в Департамент пакет документов для выполнения п. 3.1.

7.2. В двухнедельный срок после выполнения п. 3.1 обеспечить государственную регистрацию права оперативного управления ГБУ «Жилищник района Южное Бутово» на объекты нежилого фонда (п. 1).

7.3. В недельный срок с даты получения документов, подтверждающих государственную регистрацию права оперативного управления на объекты нежилого фонда (п. 1), направить в Департамент их копии.

7.4. В установленном порядке с даты подписания актов приема-передачи на объекты нежилого фонда (п. 3.1) обеспечить надлежащую эксплуатацию, содержание и охрану объектов нежилого фонда (п. 1).

7.5. Принять к бюджетному учету объекты нежилого фонда (п. 1) в установленном порядке.

7.6. При выявлении в ходе осмотра, оформления имущественных прав или инвентаризации несанкционированной перепланировки объектов нежилого фонда (п. 1) оформить в установленном порядке выявленное незаконное переустройство в течение трех месяцев.

7.7. В месячный срок после выполнения пп. 6.5, 7.2 обратиться в Департамент через раздел «Услуги и сервисы» на сайте [www.mos.ru](http://www.mos.ru) за предоставлением государственной услуги по оформлению земельно-правовых отношений.

7.8. После выполнения п. 7.2 внести необходимые изменения в АИС «Реестр ГУ».

8. Контроль за выполнением настоящего распоряжения оставляю за собой.

**Первый заместитель  
руководителя**



**Е.А. Соловьева**



Приложение

к распоряжению Департамента  
городского имущества города Москвы  
от 04 июня 2018 г.  
№ 18127

**ПЕРЕЧЕНЬ**  
**объектов недвижимого имущества, подлежащих закреплению за ГБУ «Жилищник района Южное Бутово»**

№ п/п	Адрес	Кадастровый номер	Запись ЕГРН о праве собственности города Москвы	Запись ЕГРН о праве хозяйственного ведения	Здание/нежилые помещения	Площадь кв. м
1	2	3	4	5	6	7
1	г. Москва, Варшавское ш., д. 206	77:06:0012015:4128	77-77-12/207/2014-502 от 30 мая 2014 г.	77-77-12/207/2014-452 от 30 мая 2014 г.	этаж 1 пом. I, м/м 6;	15,1
2	г. Москва, Варшавское ш., д. 206	77:06:0012015:4069	77-77-12/207/2014-615 от 30 мая 2014 г.	77-77-12/207/2014-601 от 30 мая 2014 г.	этаж 1 пом. I, м/м 63	15,2
3	г. Москва, Варшавское ш., д. 206	77:06:0012015:4209	77-77-12/207/2014-758 от 02 июня 2014 г.	77-77-12/207/2014-734 от 02 июня 2014 г.	этаж 2 пом. II, м/м 76	15,2
4	г. Москва, Варшавское ш., д. 206	77:06:0012015:4204	77-77-12/207/2014-756 от 02 июня 2014 г.	77-77-12/207/2014-732 от 02 июня 2014 г.	этаж 2 пом. II, м/м 81	15,0
5	г. Москва, Варшавское ш., д. 206	77:06:0012015:4193	77-77-12/207/2014-754 от 02 июня 2014 г.	77-77-12/207/2014-710 от 02 июня 2014 г.	этаж 2 пом. II, м/м 92	15,0

2

1	2	3	4	5	6	7
6	г. Москва, Варшавское ш., д. 206	77:06:0012015:4191	77-77-12/207/2014-753 от 02 июня 2014 г.	77-77-12/207/2014-709 от 02 июня 2014 г.	этаж 2 пом. II, м/м 94	12,9
7	г. Москва, Варшавское ш., д. 206	77:06:0012015:4190	77-77-12/207/2014-751 от 02 июня 2014 г.	77-77-12/207/2014-701 от 02 июня 2014 г.	этаж 2 пом. II, м/м 95	13,1
8	г. Москва, Варшавское ш., д. 206	77:06:0012015:4189	77-77-12/207/2014-833 от 03 июня 2014 г.	77-77-12/207/2014-876 от 03 июня 2014 г.	этаж 2 пом. II, м/м 96	13,7
9	г. Москва, Варшавское ш., д. 206	77:06:0012015:4188	77-77-12/207/2014-862 от 03 июня 2014 г.	77-77-12/207/2014-875 от 03 июня 2014 г.	этаж 2 пом. II, м/м 97	14,8
10	г. Москва, Варшавское ш., д. 206	77:06:0012015:4186	77-77-12/207/2014-864 от 03 июня 2014 г.	77-77-12/207/2014-874 от 03 июня 2014 г.	этаж 2 пом. II, м/м 99	14,5
11	г. Москва, Варшавское ш., д. 206	77:06:0012015:4185	77-77-12/207/2014-866 от 03 июня 2014 г.	77-77-12/207/2014-873 от 03 июня 2014 г.	этаж 2 пом. II, м/м 100	14,2
12	г. Москва, Варшавское ш., д. 206	77:06:0012015:4175	77-77-12/207/2014-858 от 03 июня 2014 г.	77-77-12/207/2014-872 от 03 июня 2014 г.	этаж 2 пом. II, м/м 110	14,3
13	г. Москва, Варшавское ш., д. 206	77:06:0012015:4169	77-77-12/207/2014-851 от 03 июня 2014 г.	77-77-12/207/2014-871 от 03 июня 2014 г.	этаж 2 пом. II, м/м 116	14,4
14	г. Москва, Варшавское ш., д. 206	77:06:0012015:4168	77-77-12/207/2014-850 от 03 июня 2014 г.	77-77-12/207/2014-870 от 03 июня 2014 г.	этаж 2 пом. II, м/м 117	14,2
15	г. Москва, Варшавское ш., д. 206	77:06:0012015:4165	77-77-12/207/2014-837 от 03 июня 2014 г.	77-77-12/207/2014-868 от 03 июня 2014 г.	этаж 2 пом. II, м/м 120	14,2
16	г. Москва, Варшавское ш., д. 206	77:06:0012015:4155	77-77-12/207/2014-836 от 03 июня 2014 г.	77-77-12/207/2014-867 от 03 июня 2014 г.	этаж 2 пом. II, м/м 130	14,1



1	2	3	4	5	6	7
17	г. Москва, Варшавское ш., д. 206	77:06:0012015:4154	77-77-12/207/2014-835 от 03 июня 2014 г.	77-77-12/207/2014-861 от 03 июня 2014 г.	этаж 2 пом. II, м/м 131	14,4
18	г. Москва, Варшавское ш., д. 206	77:06:0012015:4153	77-77-12/207/2014-847 от 03 июня 2014 г.	77-77-12/207/2014-839 от 03 июня 2014 г.	этаж 2 пом. II, м/м 132	14,1
19	г. Москва, Варшавское ш., д. 206	77:06:0012015:4152	77-77-12/207/2014-845 от 03 июня 2014 г.	77-77-12/207/2014-842 от 03 июня 2014 г.	этаж 2 пом. II, м/м 133	14,2
20	г. Москва, Варшавское ш., д. 206	77:06:0012015:4150	77-77-12/207/2014-843 от 03 июня 2014 г.	77-77-12/207/2014-844 от 03 июня 2014 г.	этаж 2 пом. II, м/м 135	14,2
21	г. Москва, Варшавское ш., д. 206	77:06:0012015:4149	77-77-12/207/2014-841 от 03 июня 2014 г.	77-77-12/207/2014-846 от 03 июня 2014 г.	этаж 2 пом. II, м/м 136	14,3
22	г. Москва, Варшавское ш., д. 206	77:06:0012015:4142	77-77-12/207/2014-840 от 03 июня 2014 г.	77-77-12/207/2014-849 от 03 июня 2014 г.	этаж 2 пом. II, м/м 143	14,9
23	г. Москва, Варшавское ш., д. 206	77:06:0012015:4141	77-77-12/207/2014-838 от 03 июня 2014 г.	77-77-12/207/2014-852 от 03 июня 2014 г.	этаж 2 пом. II, м/м 144	15,0
24	г. Москва, Варшавское ш., д. 206	77:06:0012015:4137	77-77-12/207/2014-834 от 03 июня 2014 г.	77-77-12/207/2014-853 от 03 июня 2014 г.	этаж 2 пом. II, м/м 148	15,1
25	г. Москва, Варшавское ш., д. 206	77:06:0012015:4282	77-77-12/207/2014-832 от 03 июня 2014 г.	77-77-12/207/2014-856 от 03 июня 2014 г.	этаж 3 пом. III, м/м 154	15,0
26	г. Москва, Варшавское ш., д. 206	77:06:0012015:4278	77-77-12/207/2014-831 от 03 июня 2014 г.	77-77-12/207/2014-855 от 03 июня 2014 г.	этаж 3 пом. III, м/м 158	15,0
27	г. Москва, Варшавское ш., д. 206	77:06:0012015:4273	77-77-12/207/2014-826 от 03 июня 2014 г.	77-77-12/207/2014-860 от 03 июня 2014 г.	этаж 3 пом. III, м/м 163	12,6

1	2	3	4	5	6	7
28	г. Москва, Варшавское ш., д. 206	77:06:0012015:4272	77-77-12/207/2014-988 от 05 июня 2014 г.	77-77-12/207/2014-938 от 05 июня 2014 г.	этаж 3 пом. III, м/м 164	17,8
29	г. Москва, Варшавское ш., д. 206	77:06:0012015:4267	77-77-12/207/2014-993 от 05 июня 2014 г.	77-77-12/207/2014-941 от 05 июня 2014 г.	этаж 3 пом. III, м/м 169	13,0
30	г. Москва, Варшавское ш., д. 206	77:06:0012015:4266	77-77-12/207/2014-996 от 06 июня 2014 г.	77-77-12/207/2014-945 от 06 июня 2014 г.	этаж 3 пом. III, м/м 170	13,2
31	г. Москва, Варшавское ш., д. 206	77:06:0012015:4265	77-77-12/207/2014-998 от 06 июня 2014 г.	77-77-12/207/2014-953 от 06 июня 2014 г.	этаж 3 пом. III, м/м 171	13,6
32	г. Москва, Варшавское ш., д. 206	77:06:0012015:4264	77-77-12/208/2014-003 от 05 июня 2014 г.	77-77-12/207/2014-957 от 05 июня 2014 г.	этаж 3 пом. III, м/м 172	14,9
33	г. Москва, Варшавское ш., д. 206	77:06:0012015:4262	77-77-12/208/2014-007 от 05 июня 2014 г.	77-77-12/207/2014-940 от 05 июня 2014 г.	этаж 3 пом. III, м/м 174	14,3
34	г. Москва, Варшавское ш., д. 206	77:06:0012015:4261	77-77-12/208/2014-010 от 05 июня 2014 г.	77-77-12/207/2014-946 от 05 июня 2014 г.	этаж 3 пом. III, м/м 175	14,2
35	г. Москва, Варшавское ш., д. 206	77:06:0012015:4259	77-77-12/208/2014-013 от 05 июня 2014 г.	77-77-12/207/2014-950 от 05 июня 2014 г.	этаж 3 пом. III, м/м 177	14,2
36	г. Москва, Варшавское ш., д. 206	77:06:0012015:4250	77-77-12/208/2014-016 от 05 июня 2014 г.	77-77-12/207/2014-954 от 05 июня 2014 г.	этаж 3 пом. III, м/м 186	12,5
37	г. Москва, Варшавское ш., д. 206	77:06:0012015:4249	77-77-12/208/2014-017 от 06 июня 2014 г.	77-77-12/207/2014-958 от 06 июня 2014 г.	этаж 3 пом. III, м/м 187	11,6
38	г. Москва, Варшавское ш., д. 206	77:06:0012015:4246	77-77-12/208/2014-018 от 05 июня 2014 г.	77-77-12/207/2014-967 от 05 июня 2014 г.	этаж 3 пом. III, м/м 190	14,2



1	2	3	4	5	6	7
39	г. Москва, Варшавское ш., д. 206	77:06:0012015:4245	77-77-12/208/2014-019 от 05 июня 2014 г.	77-77-12/207/2014-986 от 05 июня 2014 г.	этаж 3 пом. III, м/м 191	14,3
40	г. Москва, Варшавское ш., д. 206	77:06:0012015:4231	77-77-12/208/2014-020 от 05 июня 2014 г.	77-77-12/207/2014-989 от 05 июня 2014 г.	этаж 3 пом. III, м/м 205	14,3
41	г. Москва, Варшавское ш., д. 206	77:06:0012015:4230	77-77-12/208/2014-021 от 06 июня 2014 г.	77-77-12/207/2014-991 от 06 июня 2014 г.	этаж 3 пом. III, м/м 206	14,3
42	г. Москва, Варшавское ш., д. 206	77:06:0012015:4229	77-77-12/208/2014-022 от 06 июня 2014 г.	77-77-12/207/2014-987 от 06 июня 2014 г.	этаж 3 пом. III, м/м 207	14,1
43	г. Москва, Варшавское ш., д. 206	77:06:0012015:4228	77-77-12/207/2014-990 от 05 июня 2014 г.	77-77-12/207/2014-992 от 05 июня 2014 г.	этаж 3 пом. III, м/м 208	14,4
44	г. Москва, Варшавское ш., д. 206	77:06:0012015:4227	77-77-12/207/2014-994 от 06 июня 2014 г.	77-77-12/208/2014-001 от 06 июня 2014 г.	этаж 3 пом. III, м/м 209	13,7
45	г. Москва, Варшавское ш., д. 206	77:06:0012015:4226	77-77-12/207/2014-995 от 06 июня 2014 г.	77-77-12/207/2014-977 от 06 июня 2014 г.	этаж 3 пом. III, м/м 210	14,2
46	г. Москва, Варшавское ш., д. 206	77:06:0012015:4224	77-77-12/207/2014-997 от 05 июня 2014 г.	77-77-12/207/2014-981 от 05 июня 2014 г.	этаж 3 пом. III, м/м 212	14,9
47	г. Москва, Варшавское ш., д. 206	77:06:0012015:4223	77-77-12/207/2014-999 от 05 июня 2014 г.	77-77-12/207/2014-985 от 05 июня 2014 г.	этаж 3 пом. III, м/м 213	15,5
48	г. Москва, Варшавское ш., д. 206	77:06:0012015:4220	77-77-12/208/2014-002 от 06 июня 2014 г.	77-77-12/207/2014-939 от 06 июня 2014 г.	этаж 3 пом. III, м/м 216	14,7
49	г. Москва, Варшавское ш., д. 206	77:06:0012015:4216	77-77-12/208/2014-004 от 06 июня 2014 г.	77-77-12/207/2014-942 от 06 июня 2014 г.	этаж 3 пом. III, м/м 220	14,9

1	2	3	4	5	6	7
50	г. Москва, Варшавское ш., д. 206	77:06:0012015:4213	77-77-12/208/2014-005 от 06 июня 2014 г.	77-77-12/207/2014-943 от 06 июня 2014 г.	этаж 3 пом. III, м/м 223	15,1
51	г. Москва, Варшавское ш., д. 206	77:06:0012015:4212	77-77-12/208/2014-006 от 06 июня 2014 г.	77-77-12/207/2014-949 от 06 июня 2014 г.	этаж 3 пом. III, м/м 224	14,9
52	г. Москва, Варшавское ш., д. 206	77:06:0012015:4361	77-77-12/208/2014-008 от 06 июня 2014 г.	77-77-12/207/2014-952 от 06 июня 2014 г.	этаж 4 пом. IV, м/м 226	14,9
53	г. Москва, Варшавское ш., д. 206	77:06:0012015:4360	77-77-12/208/2014-009 от 05 июня 2014 г.	77-77-12/207/2014-956 от 05 июня 2014 г.	этаж 4 пом. IV, м/м 227	15,1
54	г. Москва, Варшавское ш., д. 206	77:06:0012015:4359	77-77-12/208/2014-011 от 05 июня 2014 г.	77-77-12/207/2014-961 от 05 июня 2014 г.	этаж 4 пом. IV, м/м 228	14,9
55	г. Москва, Варшавское ш., д. 206	77:06:0012015:4358	77-77-12/208/2014-012 от 05 июня 2014 г.	77-77-12/207/2014-962 от 05 июня 2014 г.	этаж 4 пом. IV, м/м 229	15,1
56	г. Москва, Варшавское ш., д. 206	77:06:0012015:4357	77-77-12/208/2014-014 от 06 июня 2014 г.	77-77-12/207/2014-963 от 06 июня 2014 г.	этаж 4 пом. IV, м/м 230	14,9
57	г. Москва, Варшавское ш., д. 206	77:06:0012015:4356	77-77-12/208/2014-015 от 05 июня 2014 г.	77-77-12/207/2014-965 от 05 июня 2014 г.	этаж 4 пом. IV, м/м 231	15,0
58	г. Москва, Варшавское ш., д. 206	77:06:0012015:4355	77-77-12/208/2014-198 от 06 июня 2014 г.	77-77-12/208/2014-235 от 06 июня 2014 г.	этаж 4 пом. IV, м/м 232	14,9
59	г. Москва, Варшавское ш., д. 206	77:06:0012015:4354	77-77-12/208/2014-200 от 06 июня 2014 г.	77-77-12/208/2014-237 от 06 июня 2014 г.	этаж 4 пом. IV, м/м 233	15,0
60	г. Москва, Варшавское ш., д. 206	77:06:0012015:4353	77-77-12/208/2014-202 от 06 июня 2014 г.	77-77-12/208/2014-240 от 06 июня 2014 г.	этаж 4 пом. IV, м/м 234	14,8



1	2	3	4	5	6	7
61	г. Москва, Варшавское ш., д. 206	77:06:0012015:4352	77-77-12/208/2014-205 от 04 июня 2014 г.	77-77-12/208/2014-243 от 04 июня 2014 г.	этаж 4 пом. IV, м/м 235	15,2
62	г. Москва, Варшавское ш., д. 206	77:06:0012015:4351	77-77-12/208/2014-206 от 06 июня 2014 г.	77-77-12/208/2014-246 от 06 июня 2014 г.	этаж 4 пом. IV, м/м 236	14,7
63	г. Москва, Варшавское ш., д. 206	77:06:0012015:4350	77-77-12/208/2014-209 от 06 июня 2014 г.	77-77-12/208/2014-247 от 06 июня 2014 г.	этаж 4 пом. IV, м/м 237	15,3
64	г. Москва, Варшавское ш., д. 206	77:06:0012015:4349	77-77-12/208/2014-211 от 06 июня 2014 г.	77-77-12/208/2014-250 от 06 июня 2014 г.	этаж 4 пом. IV, м/м 238	15,0
65	г. Москва, Варшавское ш., д. 206	77:06:0012015:4348	77-77-12/208/2014-214 от 06 июня 2014 г.	77-77-12/208/2014-253 от 06 июня 2014 г.	этаж 4 пом. IV, м/м 239	15,4
66	г. Москва, Варшавское ш., д. 206	77:06:0012015:4347	77-77-12/208/2014-216 от 04 июня 2014 г.	77-77-12/208/2014-259 от 04 июня 2014 г.	этаж 4 пом. IV, м/м 240	17,9
67	г. Москва, Варшавское ш., д. 206	77:06:0012015:4346	77-77-12/208/2014-217 от 06 июня 2014 г.	77-77-12/208/2014-264 от 06 июня 2014 г.	этаж 4 пом. IV, м/м 241	17,9
68	г. Москва, Варшавское ш., д. 206	77:06:0012015:4345	77-77-12/208/2014-220 от 06 июня 2014 г.	77-77-12/208/2014-266 от 06 июня 2014 г.	этаж 4 пом. IV, м/м 242	14,8
69	г. Москва, Варшавское ш., д. 206	77:06:0012015:4344	77-77-12/208/2014-223 от 04 июня 2014 г.	77-77-12/208/2014-274 от 04 июня 2014 г.	этаж 4 пом. IV, м/м 243	15,1
70	г. Москва, Варшавское ш., д. 206	77:06:0012015:4343	77-77-12/208/2014-224 от 06 июня 2014 г.	77-77-12/208/2014-277 от 06 июня 2014 г.	этаж 4 пом. IV, м/м 244	13,1
71	г. Москва, Варшавское ш., д. 206	77:06:0012015:4342	77-77-12/208/2014-228 от 06 июня 2014 г.	77-77-12/208/2014-278 от 06 июня 2014 г.	этаж 4 пом. IV, м/м 245	13,3

1	2	3	4	5	6	7
72	г. Москва, Варшавское ш., д. 206	77:06:0012015:4341	77-77-12/208/2014-229 от 06 июня 2014 г.	77-77-12/208/2014-279 от 06 июня 2014 г.	этаж 4 пом. IV, м/м 246	13,4
73	г. Москва, Варшавское ш., д. 206	77:06:0012015:4340	77-77-12/208/2014-516 от 11 июня 2014 г.	77:06:0012015:4340-77/005/2017-1 от 13 октября 2017 г.	этаж 4 пом. IV, м/м 247	14,8
74	г. Москва, Варшавское ш., д. 206	77:06:0012015:4339	77-77-12/208/2014-523 от 11 июня 2014 г.	77:06:0012015:4339-77/005/2017-1 от 16 октября 2017 г.	этаж 4 пом. IV, м/м 248	15,1
75	г. Москва, Варшавское ш., д. 206	77:06:0012015:4338	77-77-12/208/2014-526 от 11 июня 2014 г.	77:06:0012015:4338-77/005/2017-1 от 16 октября 2017 г.	этаж 4 пом. IV, м/м 249	15,1
76	г. Москва, Варшавское ш., д. 206	77:06:0012015:4337	77-77-12/208/2014-530 от 11 июня 2014 г.	77:06:0012015:4337-77/005/2017-1 от 13 октября 2017 г.	этаж 4 пом. IV, м/м 250	14,5
77	г. Москва, Варшавское ш., д. 206	77:06:0012015:4336	77-77-12/208/2014-533 от 11 июня 2014 г.	77:06:0012015:4336-77/012/2017-1 от 13 октября 2017 г.	этаж 4 пом. IV, м/м 251	14,2
78	г. Москва, Варшавское ш., д. 206	77:06:0012015:4335	77-77-12/208/2014-534 от 11 июня 2014 г.	77:06:0012015:4335-77/005/2017-1 от 16 октября 2017 г.	этаж 4 пом. IV, м/м 252	14,3
79	г. Москва, Варшавское ш., д. 206	77:06:0012015:4329	77-77-12/208/2014-535 от 11 июня 2014 г.	77:06:0012015:4329-77/012/2017-1 от 13 октября 2017 г.	этаж 4 пом. IV, м/м 258	14,2
80	г. Москва, Варшавское ш., д. 206	77:06:0012015:4328	77-77-12/208/2014-536 от 11 июня 2014 г.	77:06:0012015:4328-77/005/2017-1 от 13 октября 2017 г.	этаж 4 пом. IV, м/м 259	14,4
81	г. Москва, Варшавское ш., д. 206	77:06:0012015:4327	77-77-12/208/2014-538 от 11 июня 2014 г.	77:06:0012015:4327-77/005/2017-1 от 13 октября 2017 г.	этаж 4 пом. IV, м/м 260	14,2



1	2	3	4	5	6	7
82	г. Москва, Варшавское ш., д. 206	77:06:0012015:4326	77-77-12/208/2014-540 от 11 июня 2014 г.	77:06:0012015:4326-77/012/2017-1 от 13 октября 2017 г.	этаж 4 пом. IV, м/м 261	13,3
83	г. Москва, Варшавское ш., д. 206	77:06:0012015:4325	77-77-12/208/2014-541 от 11 июня 2014 г.	77:06:0012015:4325-77/005/2017-1 от 16 октября 2017 г.	этаж 4 пом. IV, м/м 262	14,0
84	г. Москва, Варшавское ш., д. 206	77:06:0012015:4324	77-77-12/208/2014-542 от 11 июня 2014 г.	77:06:0012015:4324-77/005/2017-1 от 16 октября 2017 г.	этаж 4 пом. IV, м/м 263	14,2
85	г. Москва, Варшавское ш., д. 206	77:06:0012015:4323	77-77-12/208/2014-543 от 11 июня 2014 г.	77:06:0012015:4323-77/012/2017-1 от 13 октября 2017 г.	этаж 4 пом. IV, м/м 264	14,4
86	г. Москва, Варшавское ш., д. 206	77:06:0012015:4322	77-77-12/208/2014-544 от 11 июня 2014 г.	77:06:0012015:4322-77/005/2017-1 от 16 октября 2017 г.	этаж 4 пом. IV, м/м 265	14,3
87	г. Москва, Варшавское ш., д. 206	77:06:0012015:4321	77-77-12/208/2014-546 от 11 июня 2014 г.	77:06:0012015:4321-77/005/2017-1 от 16 октября 2017 г.	этаж 4 пом. IV, м/м 266	14,4
88	г. Москва, Варшавское ш., д. 206	77:06:0012015:4319	77-77-12/208/2014-507 от 11 июня 2014 г.	77:06:0012015:4319-77/012/2017-1 от 13 октября 2017 г.	этаж 4 пом. IV, м/м 268	14,7
89	г. Москва, Варшавское ш., д. 206	77:06:0012015:4318	77-77-12/208/2014-510 от 11 июня 2014 г.	77:06:0012015:4318-77/005/2017-1 от 13 октября 2017 г.	этаж 4 пом. IV, м/м 269	14,3
90	г. Москва, Варшавское ш., д. 206	77:06:0012015:4317	77-77-12/208/2014-512 от 11 июня 2014 г.	77:06:0012015:4317-77/005/2017-1 от 16 октября 2017 г.	этаж 4 пом. IV, м/м 270	14,3

1	2	3	4	5	6	7
91	г. Москва, Варшавское ш., д. 206	77:06:0012015:4316	77-77-12/208/2014-515 от 11 июня 2014 г.	77:06:0012015:4316-77/005/2017-1 от 16 октября 2017 г.	этаж 4 пом. IV, м/м 271	14,3
92	г. Москва, Варшавское ш., д. 206	77:06:0012015:4313	77-77-12/208/2014-517 от 11 июня 2014 г.	77:06:0012015:4313-77/005/2017-1 от 16 октября 2017 г.	этаж 4 пом. IV, м/м 274	14,2
93	г. Москва, Варшавское ш., д. 206	77:06:0012015:4311	77-77-12/208/2014-518 от 11 июня 2014 г.	77:06:0012015:4311-77/005/2017-1 от 13 октября 2017 г.	этаж 4 пом. IV, м/м 276	14,2
94	г. Москва, Варшавское ш., д. 206	77:06:0012015:4310	77-77-12/208/2014-519 от 11 июня 2014 г.	77:06:0012015:4310-77/012/2017-1 от 13 октября 2017 г.	этаж 4 пом. IV, м/м 277	14,2
95	г. Москва, Варшавское ш., д. 206	77:06:0012015:4309	77-77-12/208/2014-521 от 11 июня 2014 г.	77:06:0012015:4309-77/005/2017-1 от 13 октября 2017 г.	этаж 4 пом. IV, м/м 278	14,5
96	г. Москва, Варшавское ш., д. 206	77:06:0012015:4308	77-77-12/208/2014-522 от 11 июня 2014 г.	77:06:0012015:4308-77/012/2017-1 от 13 октября 2017 г.	этаж 4 пом. IV, м/м 279	14,5
97	г. Москва, Варшавское ш., д. 206	77:06:0012015:4307	77-77-12/208/2014-524 от 11 июня 2014 г.	77:06:0012015:4307-77/012/2017-1 от 13 октября 2017 г.	этаж 4 пом. IV, м/м 280	14,3
98	г. Москва, Варшавское ш., д. 206	77:06:0012015:4306	77-77-12/208/2014-527 от 11 июня 2014 г.	77:06:0012015:4306-77/012/2017-1 от 13 октября 2017 г.	этаж 4 пом. IV, м/м 281	14,2
99	г. Москва, Варшавское ш., д. 206	77:06:0012015:4305	77-77-12/208/2014-528 от 11 июня 2014 г.	77:06:0012015:4305-77/012/2017-1 от 13 октября 2017 г.	этаж 4 пом. IV, м/м 282	12,8



1	2	3	4	5	6	7
100	г. Москва, Варшавское ш., д. 206	77:06:0012015:4304	77-77-12/208/2014-531 от 11 июня 2014 г.	77:06:0012015:4304-77/012/2017-1 от 13 октября 2017 г.	этаж 4 пом. IV, м/м 283	13,2
101	г. Москва, Варшавское ш., д. 206	77:06:0012015:4302	77-77-12/208/2014-550 от 11 июня 2014 г.	77:06:0012015:4302-77/012/2017-1 от 13 октября 2017 г.	этаж 4 пом. IV, м/м 285	14,4
102	г. Москва, Варшавское ш., д. 206	77:06:0012015:4301	77-77-12/208/2014-556 от 11 июня 2014 г.	77:06:0012015:4301-77/012/2017-1 от 13 октября 2017 г.	этаж 4 пом. IV, м/м 286	14,0
103	г. Москва, Варшавское ш., д. 206	77:06:0012015:4297	77-77-12/208/2014-557 от 11 июня 2014 г.	77:06:0012015:4297-77/012/2017-1 от 13 октября 2017 г.	этаж 4 пом. IV, м/м 290	15,4
104	г. Москва, Варшавское ш., д. 206	77:06:0012015:4296	77-77-12/208/2014-558 от 11 июня 2014 г.	77:06:0012015:4296-77/012/2017-1 от 13 октября 2017 г.	этаж 4 пом. IV, м/м 291	14,7
105	г. Москва, Варшавское ш., д. 206	77:06:0012015:4295	77-77-12/208/2014-559 от 11 июня 2014 г.	77:06:0012015:4295-77/012/2017-1 от 13 октября 2017 г.	этаж 4 пом. IV, м/м 292	15,2
106	г. Москва, Варшавское ш., д. 206	77:06:0012015:4294	77-77-12/208/2014-560 от 11 июня 2014 г.	77:06:0012015:4294-77/005/2017-1 от 16 октября 2017 г.	этаж 4 пом. IV, м/м 293	15,1
107	г. Москва, Варшавское ш., д. 206	77:06:0012015:4293	77-77-12/208/2014-561 от 11 июня 2014 г.	77:06:0012015:4293-77/005/2017-1 от 13 октября 2017 г.	этаж 4 пом. IV, м/м 294	14,9
108	г. Москва, Варшавское ш., д. 206	77:06:0012015:4292	77-77-12/208/2014-562 от 11 июня 2014 г.	77:06:0012015:4292-77/005/2017-1 от 13 октября 2017 г.	этаж 4 пом. IV, ком. 6, м/м 295	14,9

1	2	3	4	5	6	7
109	г. Москва, Варшавское ш., д. 206	77:06:0012015:4291	77-77-12/208/2014-563 от 11 июня 2014 г.	77:06:0012015:4291-77/005/2017-1 от 13 октября 2017 г.	этаж 4 пом. IV, м/м 296	15,1
110	г. Москва, Варшавское ш., д. 206	77:06:0012015:4290	77-77-12/208/2014-564 от 11 июня 2014 г.	77:06:0012015:4290-77/005/2017-1 от 13 октября 2017 г.	этаж 4 пом. IV, ком. 4, м/м 297	14,9
111	г. Москва, Варшавское ш., д. 206	77:06:0012015:4289	77-77-12/208/2014-565 от 11 июня 2014 г.	77:06:0012015:4289-77/005/2017-1 от 16 октября 2017 г.	этаж 4 пом. IV, м/м 298	15,0
112	г. Москва, Варшавское ш., д. 206	77:06:0012015:4288	77-77-12/208/2014-566 от 11 июня 2014 г.	77:06:0012015:4288-77/005/2017-1 от 13 октября 2017 г.	этаж 4 пом. IV, м/м 299	15,0
113	г. Москва, Варшавское ш., д. 206	77:06:0012015:4287	77-77-12/208/2014-567 от 11 июня 2014 г.	77:06:0012015:4287-77/005/2017-1 от 16 октября 2017 г.	этаж 4 пом. IV, м/м 300	15,0
114	г. Москва, Варшавское ш., д. 204	77:06:0012015:3815	77-77-12/206/2014-766 от 23 мая 2014 г.	77-77-12/206/2014-815 от 23 мая 2014 г.	этаж 2 пом. IV, ком. 13, м/м 82	14,0
115	г. Москва, Варшавское ш., д. 204	77:06:0012015:3854	77-77-12/206/2014-874 от 22 мая 2014 г.	77-77-12/206/2014-837 от 22 мая 2014 г.	этаж 2 пом. IV, м/м 121	14,4
116	г. Москва, Варшавское ш., д. 204	77:06:0012015:3855	77-77-12/206/2014-871 от 23 мая 2014 г.	77-77-12/206/2014-829 от 23 мая 2014 г.	этаж 2 пом. IV, м/м 122	14,2
117	г. Москва, Варшавское ш., д. 204	77:06:0012015:3871	77-77-12/206/2014-889 от 23 мая 2014 г.	77-77-12/206/2014-887 от 23 мая 2014 г.	этаж 2 пом. IV, м/м 137	13,9
118	г. Москва, Варшавское ш., д. 204	77:06:0012015:3907	77-77-12/207/2014-075 от 22 мая 2014 г.	77-77-12/207/2014-056 от 22 мая 2014 г.	этаж 3 пом. V, ком. 38, м/м 173	14,1



1	2	3	4	5	6	7
119	г. Москва, Варшавское ш., д. 204	77:06:0012015:3928	77-77-12/207/2014-032 от 22 мая 2014 г.	77-77-12/207/2014-045 от 22 мая 2014 г.	этаж 3 пом. V, ком. 59, м/м 194	14,1
120	г. Москва, Варшавское ш., д. 204	77:06:0012015:3967	77-77-12/207/2014-302 от 27 мая 2014 г.	77-77-12/207/2014-297 от 27 мая 2014 г.	этаж 4 пом. VI, м/м 232	14,1
121	г. Москва, пр. Чечерский, д. 9А	77:06:0012012:1730	77-77/012-77/012/208/2015-277/1 от 28 апреля 2015 г.	77:06:0012012:1730-77/012/2017-1 от 15 июня 2017 г.	нежилое здание	15 671,6
122	г. Москва, ул. Академика Семенова, д. 13	77:06:0012009:2200	77-77-06/140/2009-048 от 07 декабря 2009 г.	77-77-08/009/2011-604 от 23 декабря 2011 г.	этаж 1 пом. I, ком. 15-гараж-бокс 18	16,9
123	г. Москва, ул. Адмирала Лазарева, д. 49	77:06:0012006:1979	77-77-05/029/2014-562 от 09 июня 2014 г.	77:06:0012006:1979-77/005/2017-1 от 17 октября 2017 г.	этаж 1 пом. I, м/м 1	17,6
124	г. Москва, ул. Адмирала Лазарева, д. 49	77:06:0012006:1980	77-77-05/029/2014-588 от 10 июня 2014 г.	77:06:0012006:1980-77/005/2017-1 от 17 октября 2017 г.	этаж 1 пом. I, м/м 3	16,8
125	г. Москва, ул. Адмирала Лазарева, д. 49	77:06:0012006:1981	77-77-05/029/2014-592 от 10 июня 2014 г.	77:06:0012006:1981-77/005/2017-1 от 16 октября 2017 г.	этаж 1 пом. I, м/м 5	13,4
126	г. Москва, ул. Адмирала Лазарева, д. 49	77:06:0012006:1973	77-77-05/029/2014-591 от 10 июня 2014 г.	77:06:0012006:1973-77/005/2017-1 от 17 октября 2017 г.	этаж 1 пом. I, м/м 12	15,2
127	г. Москва, ул. Адмирала Лазарева, д. 49	77:06:0012006:1971	77-77-06/025/2014-548 от 02 июня 2014 г.	77:06:0012006:1971-77/005/2017-1 от 17 октября 2017 г.	этаж 1 пом. I, м/м 16	13,5
128	г. Москва, ул. Адмирала Лазарева, д. 49	77:06:0012006:2004	77-77-06/025/2014-549 от 02 июня 2014 г.	77:06:0012006:2004-77/005/2017-1 от 16 октября 2017 г.	этаж 1 пом. I, м/м 411	13,4

1	2	3	4	5	6	7
129	г. Москва, ул. Адмирала Лазарева, д. 49	77:06:0012006:2001	77-77-06/030/2014-325 от 02 июня 2014 г.	77:06:0012006:2001-77/005/2017-1 от 16 октября 2017 г.	этаж 1 пом. I, м/м 417	13,2
130	г. Москва, ул. Адмирала Лазарева, д. 49	77:06:0012006:1999	77-77-06/030/2014-298 от 30 мая 2014 г.	77:06:0012006:1999-77/005/2017-1 от 16 октября 2017 г.	этаж 1 пом. I, м/м 421	13,5
131	г. Москва, ул. Адмирала Лазарева, д. 49	77:06:0012006:1959	77-77-06/030/2014-301 от 30 мая 2014 г.	77:06:0012006:1959-77/005/2017-1 от 16 октября 2017 г.	этаж 1 пом. I, м/м 430	13,5
132	г. Москва, ул. Адмирала Лазарева, д. 49	77:06:0012006:1960	77-77-06/030/2014-384 от 03 июня 2014 г.	77:06:0012006:1960-77/005/2017-1 от 16 октября 2017 г.	этаж 1 пом. I, ком. 7, м/м 432	13,4
133	г. Москва, ул. Адмирала Лазарева, д. 49	77:06:0012006:1961	77-77-06/030/2014-385 от 03 июня 2014 г.	77:06:0012006:1961-77/005/2017-1 от 17 октября 2017 г.	этаж 1 пом. I, м/м 434	13,5
134	г. Москва, ул. Адмирала Лазарева, д. 49	77:06:0012006:1962	77-77-05/029/2014-455 от 06 июня 2014 г.	77:06:0012006:1962-77/005/2017-1 от 17 октября 2017 г.	этаж 1 пом. I, м/м 436	13,4
135	г. Москва, ул. Адмирала Лазарева, д. 49	77:06:0012006:1963	77-77-05/029/2014-459 от 06 июня 2014 г.	77:06:0012006:1963-77/005/2017-1 от 16 октября 2017 г.	этаж 1 пом. I, м/м 438	13,5
136	г. Москва, ул. Адмирала Лазарева, д. 49	77:06:0012006:1964	77-77-05/030/2014-924 от 11 июля 2014 г.	77:06:0012006:1964-77/005/2017-1 от 16 октября 2017 г.	этаж 1 пом. I, м/м 440	13,3
137	г. Москва, ул. Адмирала Лазарева, д. 49	77:06:0012006:1965	77-77-05/029/2014-453 от 06 июня 2014 г.	77:06:0012006:1965-77/005/2017-1 от 17 октября 2017 г.	этаж 1 пом. I, м/м 442	13,6



1	2	3	4	5	6	7
138	г. Москва, ул. Адмирала Лазарева, д. 49	77:06:0012006:1966	77-77-05/029/2014-456 от 06 июня 2014 г.	77:06:0012006:1966-77/005/2017-1 от 17 октября 2017 г.	этаж 1 пом. I, м/м 444	13,3
139	г. Москва, ул. Адмирала Лазарева, д. 49	77:06:0012006:1967	77-77-05/029/2014-458 от 06 июня 2014 г.	77:06:0012006:1967-77/005/2017-1 от 17 октября 2017 г.	этаж 1 пом. I, м/м 445	13,0
140	г. Москва, ул. Адмирала Лазарева, д. 49	77:06:0012006:1968	77-77-05/029/2014-576 от 09 июня 2014 г.	77:06:0012006:1968-77/005/2017-1 от 18 октября 2017 г.	этаж 1 пом. I, м/м 446	13,3
141	г. Москва, ул. Адмирала Лазарева, д. 49	77:06:0012006:2015	77-77-05/029/2014-549 от 09 июня 2014 г.	77:06:0012006:2015-77/005/2017-1 от 18 октября 2017 г.	этаж 1 пом. I, м/м 459	18,3
142	г. Москва, ул. Адмирала Лазарева, д. 49	77:06:0012006:2018	77-77-05/029/2014-574 от 09 июня 2014 г.	77:06:0012006:2018-77/005/2017-1 от 17 октября 2017 г.	этаж 1 пом. I, м/м 465	17,8
143	г. Москва, ул. Адмирала Лазарева, д. 49	77:06:0012006:2019	77-77-05/029/2014-568 от 09 июня 2014 г.	77:06:0012006:2019-77/005/2017-1 от 17 октября 2017 г.	этаж 1 пом. I, м/м 467	17,6
144	г. Москва, ул. Адмирала Лазарева, д. 49	77:06:0012006:1764	77-77-05/029/2014-589 от 10 июня 2014 г.	77:06:0012006:1764-77/005/2017-1 от 17 октября 2017 г.	этаж 4 пом. VI, м/м 128	13,5
145	г. Москва, ул. Адмирала Лазарева, д. 49	77:06:0012006:1763	77-77-05/029/2014-584 от 10 июня 2014 г.	77:06:0012006:1763-77/005/2017-1 от 17 октября 2017 г.	этаж 4 пом. VI, м/м 130	13,3
146	г. Москва, ул. Адмирала Лазарева, д. 49	77:06:0012006:1757	77-77-05/030/2014-260 от 27 июня 2014 г.	77:06:0012006:1757-77/005/2017-1 от 17 октября 2017 г.	этаж 4 пом. VI, м/м 139	12,1

1	2	3	4	5	6	7
147	г. Москва, ул. Адмирала Лазарева, д. 49	77:06:0012006:1849	77-77-05/030/2014-265 от 27 июня 2014 г.	77:06:0012006:1849-77/005/2017-1 от 17 октября 2017 г.	этаж 4 пом. VI, м/м 142	13,5
148	г. Москва, ул. Адмирала Лазарева, д. 49	77:06:0012006:1848	77-77-05/030/2014-261 от 27 июня 2014 г.	77:06:0012006:1848-77/005/2017-1 от 19 октября 2017 г.	этаж 4 пом. VI, м/м 144	13,6
149	г. Москва, ул. Адмирала Лазарева, д. 49	77:06:0012006:1847	77-77-05/030/2014-262 от 27 июня 2014 г.	77:06:0012006:1847-77/005/2017-1 от 18 октября 2017 г.	этаж 4 пом. VI, м/м 146	13,4
150	г. Москва, ул. Адмирала Лазарева, д. 49	77:06:0012006:1846	77-77-05/030/2014-267 от 27 июня 2014 г.	77:06:0012006:1846-77/005/2017-1 от 17 октября 2017 г.	этаж 4 пом. VI, м/м 148	13,5
151	г. Москва, ул. Адмирала Лазарева, д. 49	77:06:0012006:1843	77-77-05/030/2014-466 от 01 июля 2014 г.	77:06:0012006:1843-77/005/2017-1 от 18 октября 2017 г.	этаж 4 пом. VI, м/м 154	13,4
152	г. Москва, ул. Адмирала Лазарева, д. 49	77:06:0012006:1842	77-77-05/030/2014-470 от 01 июля 2014 г.	77:06:0012006:1842-77/005/2017-1 от 18 октября 2017 г.	этаж 4 пом. VI, м/м 156	13,4
153	г. Москва, ул. Адмирала Лазарева, д. 49	77:06:0012006:1841	77-77-05/030/2014-569 от 04 июля 2014 г.	77:06:0012006:1841-77/005/2017-1 от 18 октября 2017 г.	этаж 4 пом. VI, м/м 158	13,4
154	г. Москва, ул. Адмирала Лазарева, д. 49	77:06:0012006:1840	77-77-05/030/2014-469 от 01 июля 2014 г.	77:06:0012006:1840-77/005/2017-1 от 17 октября 2017 г.	этаж 4 пом. VI, м/м 160	13,5
155	г. Москва, ул. Адмирала Лазарева, д. 49	77:06:0012006:1772	77-77-05/030/2014-571 от 04 июля 2014 г.	77:06:0012006:1772-77/005/2017-1 от 17 октября 2017 г.	этаж 4 пом. VI, м/м 260	13,4



1	2	3	4	5	6	7
156	г. Москва, ул. Адмирала Лазарева, д. 49	77:06:0012006:1926	77-77-05/030/2014-468 от 01 июля 2014 г.	77:06:0012006:1926-77/005/2017-1 от 17 октября 2017 г.	этаж 5 пом. VII, м/м 176	13,5
157	г. Москва, ул. Адмирала Лазарева, д. 49	77:06:0012006:1925	77-77-05/030/2014-467 от 01 июля 2014 г.	77:06:0012006:1925-77/005/2017-1 от 17 октября 2017 г.	этаж 5 пом. VII, м/м 178	13,5
158	г. Москва, ул. Адмирала Лазарева, д. 49	77:06:0012006:1922	77-77-05/030/2014-572 от 04 июля 2014 г.	77:06:0012006:1922-77/005/2017-1 от 17 октября 2017 г.	этаж 5 пом. VII, м/м 183	13,5
159	г. Москва, ул. Адмирала Лазарева, д. 49	77:06:0012006:1921	77-77-05/030/2014-574 от 04 июля 2014 г.	77:06:0012006:1921-77/005/2017-1 от 17 октября 2017 г.	этаж 5 пом. VII, м/м 184	13,4
160	г. Москва, ул. Адмирала Лазарева, д. 49	77:06:0012006:1920	77-77-05/030/2014-576 от 04 июля 2014 г.	77:06:0012006:1920-77/005/2017-1 от 17 октября 2017 г.	этаж 5 пом. VII, м/м 185	13,4
161	г. Москва, ул. Адмирала Лазарева, д. 49	77:06:0012006:1878	77-77-05/030/2014-709 от 07 июля 2014 г.	77:06:0012006:1878-77/005/2017-1 от 17 октября 2017 г.	этаж 5 пом. VII, м/м 187	13,6
162	г. Москва, ул. Адмирала Лазарева, д. 49	77:06:0012006:1877	77-77-05/030/2014-711 от 07 июля 2014 г.	77:06:0012006:1877-77/005/2017-1 от 17 октября 2017 г.	этаж 5 пом. VII, м/м 188	13,4
163	г. Москва, ул. Адмирала Лазарева, д. 49	77:06:0012006:1881	77-77-05/030/2014-712 от 07 июля 2014 г.	77:06:0012006:1881-77/005/2017-1 от 17 октября 2017 г.	этаж 5 пом. VII, м/м 193	13,2
164	г. Москва, ул. Адмирала Лазарева, д. 49	77:06:0012006:1863	77-77-05/030/2014-716 от 07 июля 2014 г.	77:06:0012006:1863-77/005/2017-1 от 18 октября 2017 г.	этаж 5 пом. VII, м/м 254	13,6

1	2	3	4	5	6	7
165	г. Москва, ул. Адмирала Лазарева, д. 49	77:06:0012006:1889	77-77-05/030/2014-706 от 07 июля 2014 г.	77:06:0012006:1889-77/005/2017-1 от 18 октября 2017 г.	этаж 5 пом. VII, м/м 255	13,4
166	г. Москва, ул. Адмирала Лазарева, д. 49	77:06:0012006:1864	77-77-05/030/2014-917 от 11 июля 2014 г.	77:06:0012006:1864-77/005/2017-1 от 18 октября 2017 г.	этаж 5 пом. VII, м/м 256	13,3
167	г. Москва, ул. Адмирала Лазарева, д. 49	77:06:0012006:1865	77-77-05/030/2014-923 от 11 июля 2014 г.	77:06:0012006:1865-77/005/2017-1 от 17 октября 2017 г.	этаж 5 пом. VII, м/м 257	13,4
168	г. Москва, ул. Адмирала Лазарева, д. 49	77:06:0012006:1866	77-77-05/030/2014-919 от 11 июля 2014 г.	77:06:0012006:1866-77/005/2017-1 от 18 октября 2017 г.	этаж 5 пом. VII, м/м 258	13,3
169	г. Москва, ул. Академика Семёнова, д. 13, стр. 1	77:00:0000000:31733	77-77-06/037/2014-136 от 15 июля 2014 г.	77:00:0000000:31733-77/006/2017-1 от 24 августа 2017 г.	этаж 1 пом. I, м/м 1	21,6
170	г. Москва, ул. Академика Семёнова, д. 13, стр. 1	77:00:0000000:31734	77-77-06/037/2014-137 от 15 июля 2014 г.	77:00:0000000:31734-77/006/2017-1 от 24 августа 2017 г.	этаж 1 пом. I, м/м 2	17,3
171	г. Москва, ул. Академика Семёнова, д. 13, стр. 1	77:00:0000000:31735	77-77-06/037/2014-138 от 15 июля 2014 г.	77:00:0000000:31735-77/006/2017-1 от 24 августа 2017 г.	этаж 1 пом. I, м/м 3	19,1
172	г. Москва, ул. Академика Семёнова, д. 13, стр. 1	77:00:0000000:31736	77-77-06/037/2014-142 от 18 июля 2014 г.	77:00:0000000:31736-77/006/2017-1 от 24 августа 2017 г.	этаж 1 пом. I, ком. 37, м/м 4	17,6
173	г. Москва, ул. Академика Семёнова, д. 13, стр. 1	77:00:0000000:31737	77-77-06/037/2014-141 от 17 июля 2014 г.	77:00:0000000:31737-77/006/2017-1 от 24 августа 2017 г.	этаж 1 пом. I, м/м 5	17,5



1	2	3	4	5	6	7
174	г. Москва, ул. Академика Семёнова, д. 13, стр. 1	77:00:0000000:31738	77-77-06/037/2014-144 от 17 июля 2014 г.	77:00:0000000:31738-77/006/2017-1 от 24 августа 2017 г.	этаж 1 пом. I, м/м 6	16,1
175	г. Москва, ул. Академика Семёнова, д. 13, стр. 1	77:00:0000000:31739	77-77-05/031/2014-346 от 18 июля 2014 г.	77:00:0000000:31739-77/006/2017-1 от 24 августа 2017 г.	этаж 1 пом. I, м/м 7	16,1
176	г. Москва, ул. Академика Семёнова, д. 13, стр. 1	77:00:0000000:31740	77-77-06/037/2014-146 от 18 июля 2014 г.	77:00:0000000:31740-77/006/2017-1 от 24 августа 2017 г.	этаж 1 пом. I, м/м 8	16,0
177	г. Москва, ул. Академика Семёнова, д. 13, стр. 1	77:00:0000000:31741	77-77-06/037/2014-145 от 17 июля 2014 г.	77:00:0000000:31741-77/006/2017-1 от 24 августа 2017 г.	этаж 1 пом. I, м/м 9	16,0
178	г. Москва, ул. Академика Семёнова, д. 13, стр. 1	77:00:0000000:31742	77-77-05/031/2014-312 от 18 июля 2014 г.	77:00:0000000:31742-77/006/2017-1 от 24 августа 2017 г.	этаж 1 пом. I, м/м 10	16,2
179	г. Москва, ул. Академика Семёнова, д. 13, стр. 1	77:00:0000000:31743	77-77-05/031/2014-300 от 18 июля 2014 г.	77:00:0000000:31743-77/006/2017-1 от 24 августа 2017 г.	этаж 1 пом. I, м/м 11	16,1
180	г. Москва, ул. Академика Семёнова, д. 13, стр. 1	77:00:0000000:31744	77-77-05/031/2014-316 от 18 июля 2014 г.	77:00:0000000:31744-77/006/2017-1 от 24 августа 2017 г.	этаж 1 пом. I, м/м 12	16,9
181	г. Москва, ул. Академика Семёнова, д. 13, стр. 1	77:00:0000000:31745	77-77-05/031/2014-314 от 18 июля 2014 г.	77:00:0000000:31745-77/006/2017-1 от 24 августа 2017 г.	этаж 1 пом. I, м/м 13	17,0
182	г. Москва, ул. Академика Семёнова, д. 13, стр. 1	77:00:0000000:31746	77-77-05/031/2014-518 от 21 июля 2014 г.	77:00:0000000:31746-77/006/2017-1 от 24 августа 2017 г.	этаж 1 пом. I, м/м 14	15,1

1	2	3	4	5	6	7
183	г. Москва, ул. Академика Семёнова, д. 13, стр. 1	77:00:0000000:31747	77-77-06/037/2014-157 от 21 июля 2014 г.	77:00:0000000:31747-77/006/2017-1 от 24 августа 2017 г.	этаж 1 пом. I, м/м 15	15,5
184	г. Москва, ул. Академика Семёнова, д. 13, стр. 1	77:00:0000000:31748	77-77-05/031/2014-512 от 21 июля 2014 г.	77:00:0000000:31748-77/006/2017-1 от 24 августа 2017 г.	этаж 1 пом. I, м/м 16	15,3
185	г. Москва, ул. Академика Семёнова, д. 13, стр. 1	77:00:0000000:31749	77-77-05/031/2014-515 от 21 июля 2014 г.	77:00:0000000:31749-77/006/2017-1 от 24 августа 2017 г.	этаж 1 пом. I, м/м 17	15,2
186	г. Москва, ул. Академика Семёнова, д. 13, стр. 1	77:00:0000000:31750	77-77-06/037/2014-158 от 21 июля 2014 г.	77:00:0000000:31750-77/006/2017-1 от 24 августа 2017 г.	этаж 1 пом. I, м/м 18	15,7
187	г. Москва, ул. Академика Семёнова, д. 13, стр. 1	77:00:0000000:31751	77-77-06/037/2014-165 от 22 июля 2014 г.	77:00:0000000:31751-77/006/2017-1 от 24 августа 2017 г.	этаж 1 пом. I, м/м 19	15,4
188	г. Москва, ул. Академика Семёнова, д. 13, стр. 1	77:00:0000000:31752	77-77-06/037/2014-164 от 22 июля 2014 г.	77:00:0000000:31752-77/006/2017-1 от 24 августа 2017 г.	этаж 1 пом. I, м/м 20	15,3
189	г. Москва, ул. Академика Семёнова, д. 13, стр. 1	77:00:0000000:31753	77-77-05/031/2014-513 от 21 июля 2014 г.	77:00:0000000:31753-77/006/2017-1 от 24 августа 2017 г.	этаж 1 пом. I, м/м 21	15,4
190	г. Москва, ул. Академика Семёнова, д. 13, стр. 1	77:00:0000000:31754	77-77-06/037/2014-156 от 21 июля 2014 г.	77:00:0000000:31754-77/006/2017-1 от 24 августа 2017 г.	этаж 1 пом. I, м/м 22	15,3
191	г. Москва, ул. Академика Семёнова, д. 13, стр. 1	77:00:0000000:31755	77-77-06/037/2014-166 от 22 июля 2014 г.	77:00:0000000:31755-77/006/2017-1 от 24 августа 2017 г.	этаж 1 пом. I, м/м 23	17,1



1	2	3	4	5	6	7
192	г. Москва, ул. Академика Семёнова, д. 13, стр. 1	77:00:0000000:31758	77-77-05/031/2014-519 от 21 июля 2014 г.	77:00:0000000:31758-77/006/2017-1 от 24 августа 2017 г.	этаж 1 пом. I, м/м 26	15,4
193	г. Москва, ул. Академика Семёнова, д. 13, стр. 1	77:00:0000000:31759	77-77-06/037/2014-174 от 25 июля 2014 г.	77:00:0000000:31759-77/006/2017-1 от 24 августа 2017 г.	этаж 1 пом. I, м/м 27	15,3
194	г. Москва, ул. Академика Семёнова, д. 13, стр. 1	77:00:0000000:31760	77-77-06/037/2014-172 от 25 июля 2014 г.	77:00:0000000:31760-77/006/2017-1 от 24 августа 2017 г.	этаж 1 пом. I, м/м 28	22,7
195	г. Москва, ул. Академика Семёнова, д. 13, стр. 1	77:00:0000000:31761	77-77-06/037/2014-173 от 25 июля 2014 г.	77:00:0000000:31761-77/006/2017-1 от 24 августа 2017 г.	этаж 1 пом. I, м/м 29	22,9
196	г. Москва, ул. Академика Семёнова, д. 13, стр. 1	77:00:0000000:31766	77-77-05/032/2014-617 от 15 августа 2014 г.	77:00:0000000:31766-77/006/2017-1 от 24 августа 2017 г.	этаж 2 пом. II, м/м 33	15,6
197	г. Москва, ул. Академика Семёнова, д. 13, стр. 1	77:00:0000000:31767	77-77-05/032/2014-616 от 15 августа 2014 г.	77:00:0000000:31767-77/006/2017-1 от 24 августа 2017 г.	этаж 2 пом. II, м/м 34	16,8
198	г. Москва, ул. Академика Семёнова, д. 13, стр. 1	77:00:0000000:31768	77-77-05/032/2014-555 от 15 августа 2014 г.	77:00:0000000:31768-77/006/2017-1 от 24 августа 2017 г.	этаж 2 пом. II, м/м 35	18,4
199	г. Москва, ул. Академика Семёнова, д. 13, стр. 1	77:00:0000000:31769	77-77-05/032/2014-614 от 15 августа 2014 г.	77:00:0000000:31769-77/006/2017-1 от 24 августа 2017 г.	этаж 2 пом. II, м/м 36	17,6
200	г. Москва, ул. Академика Семёнова, д. 13, стр. 1	77:00:0000000:31770	77-77-05/032/2014-618 от 15 августа 2014 г.	77:00:0000000:31770-77/006/2017-1 от 24 августа 2017 г.	этаж 2 пом. II, м/м 37	17,4

1	2	3	4	5	6	7
201	г. Москва, ул. Академика Семёнова, д. 13, стр. 1	77:00:0000000:31771	77-77-05/032/2014-693 от 15 августа 2014 г.	77:00:0000000:31771-77/006/2017-1 от 24 августа 2017 г.	этаж 2 пом. II, м/м 38	16,0
202	г. Москва, ул. Академика Семёнова, д. 13, стр. 1	77:00:0000000:31772	77-77-05/032/2014-691 от 15 августа 2014 г.	77:00:0000000:31772-77/006/2017-1 от 24 августа 2017 г.	этаж 2 пом. II, м/м 39	16,1
203	г. Москва, ул. Академика Семёнова, д. 13, стр. 1	77:00:0000000:31773	77-77-05/032/2014-695 от 15 августа 2014 г.	77:00:0000000:31773-77/006/2017-1 от 24 августа 2017 г.	этаж 2 пом. II, м/м 40	15,9
204	г. Москва, ул. Академика Семёнова, д. 13, стр. 1	77:00:0000000:31774	77-77-05/032/2014-689 от 15 августа 2014 г.	77:00:0000000:31774-77/006/2017-1 от 24 августа 2017 г.	этаж 2 пом. II, м/м 41	16,0
205	г. Москва, ул. Академика Семёнова, д. 13, стр. 1	77:00:0000000:31775	77-77-05/032/2014-687 от 15 августа 2014 г.	77:00:0000000:31775-77/006/2017-1 от 24 августа 2017 г.	этаж 2 пом. II, м/м 42	16,1
206	г. Москва, ул. Академика Семёнова, д. 13, стр. 1	77:00:0000000:31776	77-77-05/032/2014-769 от 18 августа 2014 г.	77:00:0000000:31776-77/006/2017-1 от 24 августа 2017 г.	этаж 2 пом. II, м/м 43	16,0
207	г. Москва, ул. Академика Семёнова, д. 13, стр. 1	77:00:0000000:31779	77-77-05/032/2014-773 от 18 августа 2014 г.	77:00:0000000:31779-77/006/2017-1 от 24 августа 2017 г.	этаж 2 пом. II, м/м 46	15,4
208	г. Москва, ул. Академика Семёнова, д. 13, стр. 1	77:00:0000000:31780	77-77-05/032/2014-775 от 18 августа 2014 г.	77:00:0000000:31780-77/006/2017-1 от 24 августа 2017 г.	этаж 2 пом. II, м/м 47	15,5
209	г. Москва, ул. Академика Семёнова, д. 13, стр. 1	77:00:0000000:31781	77-77-05/032/2014-774 от 18 августа 2014 г.	77:00:0000000:31781-77/006/2017-1 от 24 августа 2017 г.	этаж 2 пом. II, м/м 48	15,3



1	2	3	4	5	6	7
210	г. Москва, ул. Академика Семёнова, д. 13, стр. 1	77:00:0000000:31782	77-77-05/032/2014-772 от 18 августа 2014 г.	77:00:0000000:31782-77/006/2017-1 от 24 августа 2017 г.	этаж 2 пом. II, м/м 49	15,4
211	г. Москва, ул. Академика Семёнова, д. 13, стр. 1	77:00:0000000:31786	77-77-05/032/2014-820 от 19 августа 2014 г.	77:00:0000000:31786-77/006/2017-1 от 24 августа 2017 г.	этаж 2 пом. II, м/м 53	15,6
212	г. Москва, ул. Академика Семёнова, д. 13, стр. 1	77:00:0000000:31799	77-77-05/032/2014-815 от 19 августа 2014 г.	77:00:0000000:31799-77/006/2017-1 от 24 августа 2017 г.	этаж 3 пом. III, м/м 65	14,8
213	г. Москва, ул. Академика Семёнова, д. 13, стр. 1	77:00:0000000:31800	77-77-05/032/2014-817 от 19 августа 2014 г.	77:00:0000000:31800-77/006/2017-1 от 24 августа 2017 г.	этаж 3 пом. III, м/м 66	15,4
214	г. Москва, ул. Академика Семёнова, д. 13, стр. 1	77:00:0000000:31801	77-77-05/032/2014-813 от 19 августа 2014 г.	77:00:0000000:31801-77/006/2017-1 от 24 августа 2017 г.	этаж 3 пом. III, м/м 67	16,5
215	г. Москва, ул. Академика Семёнова, д. 13, стр. 1	77:00:0000000:31802	77-77-05/032/2014-821 от 19 августа 2014 г.	77:00:0000000:31802-77/006/2017-1 от 24 августа 2017 г.	этаж 3 пом. III, м/м 68	16,1
216	г. Москва, ул. Академика Семёнова, д. 13, стр. 1	77:00:0000000:31803	77-77-05/033/2014-008 от 22 августа 2014 г.	77:00:0000000:31803-77/006/2017-1 от 24 августа 2017 г.	этаж 3 пом. III, м/м 69	15,3
217	г. Москва, ул. Академика Семёнова, д. 13, стр. 1	77:00:0000000:31804	77-77-05/033/2014-004 от 22 августа 2014 г.	77:00:0000000:31804-77/006/2017-1 от 24 августа 2017 г.	этаж 3 пом. III, м/м 70	18,2
218	г. Москва, ул. Академика Семёнова, д. 13, стр. 1	77:00:0000000:31805	77-77-05/033/2014-007 от 22 августа 2014 г.	77:00:0000000:31805-77/006/2017-1 от 24 августа 2017 г.	этаж 3 пом. III, м/м 71	17,5

1	2	3	4	5	6	7
219	г. Москва, ул. Академика Семёнова, д. 13, стр. 1	77:00:0000000:31806	77-77-05/033/2014-006 от 22 августа 2014 г.	77:00:0000000:31806-77/006/2017-1 от 25 августа 2017 г.	этаж 3 пом. III, м/м 72	17,6
220	г. Москва, ул. Академика Семёнова, д. 13, стр. 1	77:00:0000000:31807	77-77-05/033/2014-005 от 22 августа 2014 г.	77:00:0000000:31807-77/006/2017-1 от 25 августа 2017 г.	этаж 3 пом. III, м/м 73	16,0
221	г. Москва, ул. Академика Семёнова, д. 13, стр. 1	77:00:0000000:31808	77-77-05/033/2014-073 от 25 августа 2014 г.	77:00:0000000:31808-77/006/2017-1 от 25 августа 2017 г.	этаж 3 пом. III, м/м 74	16,3
222	г. Москва, ул. Академика Семёнова, д. 13, стр. 1	77:00:0000000:31809	77-77-05/033/2014-074 от 25 августа 2014 г.	77:00:0000000:31809-77/006/2017-1 от 25 августа 2017 г.	этаж 3 пом. III, м/м 75	16,2
223	г. Москва, ул. Академика Семёнова, д. 13, стр. 1	77:00:0000000:31810	77-77-05/033/2014-075 от 25 августа 2014 г.	77:00:0000000:31810-77/006/2017-1 от 25 августа 2017 г.	этаж 3 пом. III, м/м 76	15,9
224	г. Москва, ул. Академика Семёнова, д. 13, стр. 1	77:00:0000000:31811	77-77-05/033/2014-072 от 25 августа 2014 г.	77:00:0000000:31811-77/006/2017-1 от 25 августа 2017 г.	этаж 3 пом. III, м/м 77	16,3
225	г. Москва, ул. Академика Семёнова, д. 13, стр. 1	77:00:0000000:31812	77-77-05/033/2014-071 от 25 августа 2014 г.	77:00:0000000:31812-77/006/2017-1 от 25 августа 2017 г.	этаж 3 пом. III, м/м 78	16,0
226	г. Москва, ул. Академика Семёнова, д. 13, стр. 1	77:00:0000000:31814	77-77-05/033/2014-138 от 26 августа 2014 г.	77:00:0000000:31814-77/006/2017-1 от 25 августа 2017 г.	этаж 3 пом. III, м/м 80	17,2
227	г. Москва, ул. Академика Семёнова, д. 13, стр. 1	77:00:0000000:31815	77-77-05/033/2014-139 от 26 августа 2014 г.	77:00:0000000:31815-77/006/2017-1 от 25 августа 2017 г.	этаж 3 пом. III, м/м 81	15,1



1	2	3	4	5	6	7
228	г. Москва, ул. Академика Семёнова, д. 13, стр. 1	77:00:0000000:31816	77-77-05/033/2014-136 от 26 августа 2014 г.	77:00:0000000:31816-77/006/2017-1 от 25 августа 2017 г.	этаж 3 пом. III, м/м 82	15,5
229	г. Москва, ул. Академика Семёнова, д. 13, стр. 1	77:00:0000000:31817	77-77-05/033/2014-134 от 26 августа 2014 г.	77:00:0000000:31817-77/006/2017-1 от 25 августа 2017 г.	этаж 3 пом. III, м/м 83	15,4
230	г. Москва, ул. Академика Семёнова, д. 13, стр. 1	77:00:0000000:31818	77-77-05/033/2014-132 от 26 августа 2014 г.	77:00:0000000:31818-77/006/2017-1 от 25 августа 2017 г.	этаж 3 пом. III, м/м 84	15,3
231	г. Москва, ул. Академика Семёнова, д. 13, стр. 1	77:00:0000000:31819	77-77-05/033/2014-271 от 29 августа 2014 г.	77:00:0000000:31819-77/006/2017-1 от 25 августа 2017 г.	этаж 3 пом. III, м/м 85	15,4
232	г. Москва, ул. Академика Семёнова, д. 13, стр. 1	77:00:0000000:31820	77-77-05/033/2014-267 от 29 августа 2014 г.	77:00:0000000:31820-77/006/2017-1 от 25 августа 2017 г.	этаж 3 пом. III, м/м 86	15,5
233	г. Москва, ул. Академика Семёнова, д. 13, стр. 1	77:00:0000000:31821	77-77-05/033/2014-269 от 29 августа 2014 г.	77:00:0000000:31821-77/006/2017-1 от 25 августа 2017 г.	этаж 3 пом. III, м/м 87	15,3
234	г. Москва, ул. Академика Семёнова, д. 13, стр. 1	77:00:0000000:31822	77-77-05/033/2014-273 от 29 августа 2014 г.	77:00:0000000:31822-77/006/2017-1 от 25 августа 2017 г.	этаж 3 пом. III, м/м 88	15,5
235	г. Москва, ул. Академика Семёнова, д. 13, стр. 1	77:00:0000000:31823	77-77-05/033/2014-274 от 29 августа 2014 г.	77:00:0000000:31823-77/006/2017-1 от 25 августа 2017 г.	этаж 3 пом. III, м/м 89	15,3
236	г. Москва, ул. Академика Семёнова, д. 13, стр. 1	77:00:0000000:31826	77-77-05/033/2014-351 от 01 сентября 2014 г.	77:00:0000000:31826-77/006/2017-1 от 25 августа 2017 г.	этаж 3 пом. III, м/м 92	15,3

1	2	3	4	5	6	7
237	г. Москва, ул. Академика Семёнова, д. 13, стр. 1	77:00:0000000:31827	77-77-05/033/2014-347 от 01 сентября 2014 г.	77:00:0000000:31827-77/006/2017-1 от 25 августа 2017 г.	этаж 3 пом. III, м/м 93	15,2
238	г. Москва, ул. Академика Семёнова, д. 13, стр. 1	77:00:0000000:31828	77-77-05/033/2014-350 от 01 сентября 2014 г.	77:00:0000000:31828-77/006/2017-1 от 25 августа 2017 г.	этаж 3 пом. III, м/м 94	15,4
239	г. Москва, ул. Академика Семёнова, д. 13, стр. 1	77:00:0000000:31829	77-77-05/033/2014-349 от 01 сентября 2014 г.	77:00:0000000:31829-77/006/2017-1 от 25 августа 2017 г.	этаж 3 пом. III, м/м 95	15,4
240	г. Москва, ул. Академика Семёнова, д. 13, стр. 1	77:00:0000000:31830	77-77-05/033/2014-354 от 01 сентября 2014 г.	77:00:0000000:31830-77/006/2017-1 от 25 августа 2017 г.	этаж 3 пом. III, м/м 96	15,4
241	г. Москва, ул. Академика Семёнова, д. 13, стр. 1	77:00:0000000:31831	77-77-05/033/2014-403 от 02 сентября 2014 г.	77:00:0000000:31831-77/006/2017-1 от 25 августа 2017 г.	этаж 3 пом. III, м/м 97	15,3
242	г. Москва, бульв. Адмирала Ушакова, д. 11	77:06:0012002:10374	77-77-06/048/2008-698 от 28 августа 2008 г.	77-77-06/009/2011-410 от 26 декабря 2011 г.	подвал пом. I, ком. 8, 10, 11	2 102,3
243	г. Москва, бульв. Адмирала Ушакова, д. 5	77:06:0012002:10428	77-77-06/048/2008-697 от 28 августа 2008 г.	77-77-06/009/2011-409 от 26 декабря 2011 г.	подвал пом. I, ком. 5	1 268,8
244	г. Москва, ул. Маршала Савицкого, д. 4	77:06:0012020:8008	77-77/006-77/012/226/2015-182/1 от 08 октября 2015 г.	77:06:0012020:8008-77/005/2017-1 от 19 июля 2017 г.	этаж 1 пом. I, м/м 104	12,1
245	г. Москва, ул. Маршала Савицкого, д. 4	77:06:0012020:8009	77-77/006-77/012/226/2015-184/1 от 08 октября 2015 г.	77:06:0012020:8009-77/005/2017-1 от 19 июля 2017 г.	этаж 1 пом. I, м/м 105	11,0



1	2	3	4	5	6	7
246	г. Москва, ул. Маршала Савицкого, д. 4	77:06:0012020:8010	77-77/006-77/012/226/2015-187/1 от 08 октября 2015 г.	77:06:0012020:8010-77/005/2017-1 от 19 июля 2017 г.	этаж 1 пом. I, м/м 106	11,9
247	г. Москва, ул. Маршала Савицкого, д. 4	77:06:0012020:8012	77-77/006-77/012/226/2015-192/1 от 08 октября 2015 г.	77:06:0012020:8012-77/005/2017-1 от 19 июля 2017 г.	этаж 1 пом. I, м/м 108	12,6
248	г. Москва, ул. Маршала Савицкого, д. 4	77:06:0012020:8013	77-77/006-77/012/226/2015-195/1 от 08 октября 2015 г.	77:06:0012020:8013-77/005/2017-1 от 19 июля 2017 г.	этаж 1 пом. I, м/м 109	12,2
249	г. Москва, ул. Маршала Савицкого, д. 4	77:06:0012020:8014	77-77/006-77/012/226/2015-198/1 от 08 октября 2015 г.	77:06:0012020:8014-77/005/2017-1 от 19 июля 2017 г.	этаж 1 пом. I, м/м 110	11,2
250	г. Москва, ул. Маршала Савицкого, д. 4	77:06:0012020:8016	77-77/006-77/012/226/2015-203/1 от 08 октября 2015 г.	77:06:0012020:8016-77/005/2017-1 от 19 июля 2017 г.	этаж 1 пом. I, м/м 112	10,9
251	г. Москва, ул. Маршала Савицкого, д. 4	77:06:0012020:8017	77-77/006-77/012/226/2015-207/1 от 08 октября 2015 г.	77:06:0012020:8017-77/005/2017-1 от 19 июля 2017 г.	этаж 1 пом. I, м/м 113	14,2
252	г. Москва, ул. Маршала Савицкого, д. 4	77:06:0012020:8018	77-77/006-77/012/226/2015-213/1 от 08 октября 2015 г.	77:06:0012020:8018-77/005/2017-1 от 19 июля 2017 г.	этаж 1 пом. I, м/м 114	17,0
253	г. Москва, ул. Маршала Савицкого, д. 4	77:06:0012020:8019	77-77/006-77/012/226/2015-217/1 от 08 октября 2015 г.	77:06:0012020:8019-77/005/2017-1 от 19 июля 2017 г.	этаж 1 пом. I, м/м 115	14,5
254	г. Москва, ул. Брусилова, д. 35	77:06:0012020:8534	77-77-12/220/2014-369 от 17 октября 2014 г.	77:06:0012020:8534-77/006/2017-1 от 25 августа 2017 г.	этаж 1 пом. I, м/м 1	14,6

1	2	3	4	5	6	7
255	г. Москва, ул. Брусилова, д. 35	77:06:0012020:8535	77-77-12/220/2014-368 от 17 октября 2014 г.	77:06:0012020:8535-77/006/2017-1 от 25 августа 2017 г.	этаж 1 пом. I, м/м 2	13,6
256	г. Москва, ул. Брусилова, д. 35	77:06:0012020:8536	77-77-12/220/2014-367 от 17 октября 2014 г.	77:06:0012020:8536-77/006/2017-1 от 25 августа 2017 г.	этаж 1 пом. I, м/м 3	13,6
257	г. Москва, ул. Брусилова, д. 35	77:06:0012020:8537	77-77-12/220/2014-366 от 17 октября 2014 г.	77:06:0012020:8537-77/006/2017-1 от 25 августа 2017 г.	этаж 1 пом. I, м/м 4	13,6
258	г. Москва, ул. Брусилова, д. 35	77:06:0012020:8538	77-77-12/220/2014-365 от 17 октября 2014 г.	77:06:0012020:8538-77/006/2017-1 от 25 августа 2017 г.	этаж 1 пом. I, м/м 5	13,6
259	г. Москва, ул. Брусилова, д. 35	77:06:0012020:8539	77-77-12/220/2014-363 от 17 октября 2014 г.	77:06:0012020:8539-77/006/2017-1 от 25 августа 2017 г.	этаж 1 пом. I, м/м 6	13,6
260	г. Москва, ул. Брусилова, д. 35	77:06:0012020:8540	77-77-12/220/2014-361 от 17 октября 2014 г.	77:06:0012020:8540-77/006/2017-1 от 25 августа 2017 г.	этаж 1 пом. I, м/м 7	19,1
261	г. Москва, ул. Брусилова, д. 35	77:06:0012020:8541	77-77-12/220/2014-358 от 17 октября 2014 г.	77:06:0012020:8541-77/006/2017-1 от 25 августа 2017 г.	этаж 1 пом. I, м/м 8	19,1
262	г. Москва, ул. Брусилова, д. 35	77:06:0012020:8542	77-77-12/220/2014-356 от 17 октября 2014 г.	77:06:0012020:8542-77/006/2017-1 от 25 августа 2017 г.	этаж 1 пом. I, м/м 9	19,1
263	г. Москва, ул. Брусилова, д. 35	77:06:0012020:8543	77-77-12/220/2014-353 от 17 октября 2014 г.	77:06:0012020:8543-77/006/2017-1 от 25 августа 2017 г.	этаж 1 пом. I, м/м 10	19,1



1	2	3	4	5	6	7
264	г. Москва, ул. Брусилова, д. 35	77:06:0012020:8544	77-77-12/220/2014-475 от 20 октября 2014 г.	77:06:0012020:8544-77/006/2017-1 от 25 августа 2017 г.	этаж 1 пом. I, м/м 11	19,1
265	г. Москва, ул. Брусилова, д. 35	77:06:0012020:8545	77-77-12/220/2014-477 от 20 октября 2014 г.	77:06:0012020:8545-77/006/2017-1 от 25 августа 2017 г.	этаж 1 пом. I, м/м 12	19,1
266	г. Москва, ул. Брусилова, д. 35	77:06:0012020:8546	77-77-12/220/2014-479 от 20 октября 2014 г.	77:06:0012020:8546-77/006/2017-1 от 25 августа 2017 г.	этаж 1 пом. I, м/м 13	21,9
267	г. Москва, ул. Брусилова, д. 35	77:06:0012020:8504	77-77-12/220/2014-481 от 20 октября 2014 г.	77:06:0012020:8504-77/006/2017-1 от 25 августа 2017 г.	этаж 1 пом. I, м/м 14	12,7
268	г. Москва, ул. Брусилова, д. 35	77:06:0012020:8505	77-77-12/220/2014-483 от 20 октября 2014 г.	77:06:0012020:8505-77/006/2017-1 от 25 августа 2017 г.	этаж 1 пом. I, м/м 15	14,0
269	г. Москва, ул. Брусилова, д. 35	77:06:0012020:8506	77-77-12/220/2014-484 от 20 октября 2014 г.	77:06:0012020:8506-77/006/2017-1 от 25 августа 2017 г.	этаж 1 пом. I, м/м 16	14,1
270	г. Москва, ул. Брусилова, д. 35	77:06:0012020:8508	77-77-12/220/2014-486 от 20 октября 2014 г.	77:06:0012020:8508-77/006/2017-1 от 24 августа 2017 г.	этаж 1 пом. I, м/м 17	13,9
271	г. Москва, ул. Брусилова, д. 35	77:06:0012020:8566	77-77-12/220/2014-487 от 20 октября 2014 г.	77:06:0012020:8566-77/006/2017-1 от 24 августа 2017 г.	этаж 1 пом. I, м/м 20	17,3
272	г. Москва, ул. Брусилова, д. 35	77:06:0012020:8565	77-77-12/220/2014-489 от 20 октября 2014 г.	77:06:0012020:8565-77/006/2017-1 от 24 августа 2017 г.	этаж 1 пом. I, м/м 21	17,9

1	2	3	4	5	6	7
273	г. Москва, ул. Брусилова, д. 35	77:06:0012020:8564	77-77-12/220/2014-491 от 20 октября 2014 г.	77:06:0012020:8564-77/006/2017-1 от 25 августа 2017 г.	этаж 1 пом. I, м/м 22	17,4
274	г. Москва, ул. Брусилова, д. 35	77:06:0012020:8562	77-77-12/220/2014-525 от 20 октября 2014 г.	77:06:0012020:8562-77/006/2017-1 от 25 августа 2017 г.	этаж 1 пом. I, м/м 24	18,0
275	г. Москва, ул. Брусилова, д. 35	77:06:0012020:8561	77-77-12/220/2014-528 от 21 октября 2014 г.	77:06:0012020:8561-77/006/2017-1 от 25 августа 2017 г.	этаж 1 пом. I, м/м 25	17,4
276	г. Москва, ул. Брусилова, д. 35	77:06:0012020:8559	77-77-12/220/2014-537 от 21 октября 2014 г.	77:06:0012020:8559-77/006/2017-1 от 25 августа 2017 г.	этаж 1 пом. I, м/м 27	17,4
277	г. Москва, ул. Брусилова, д. 35	77:06:0012020:8556	77-77-12/220/2014-538 от 21 октября 2014 г.	77:06:0012020:8556-77/006/2017-1 от 25 августа 2017 г.	этаж 1 пом. I, м/м 30	16,5
278	г. Москва, ул. Брусилова, д. 35	77:06:0012020:8555	77-77-12/220/2014-546 от 21 октября 2014 г.	77:06:0012020:8555-77/006/2017-1 от 25 августа 2017 г.	этаж 1 пом. I, м/м 31	16,6
279	г. Москва, ул. Брусилова, д. 35	77:06:0012020:8554	77-77-12/220/2014-548 от 21 октября 2014 г.	77:06:0012020:8554-77/006/2017-1 от 25 августа 2017 г.	этаж 1 пом. I, м/м 32	16,0
280	г. Москва, ул. Брусилова, д. 35	77:06:0012020:8553	77-77-12/220/2014-550 от 21 октября 2014 г.	77:06:0012020:8553-77/006/2017-1 от 25 августа 2017 г.	этаж 1 пом. I, м/м 33	17,0
281	г. Москва, ул. Брусилова, д. 35	77:06:0012020:8552	77-77-12/220/2014-552 от 21 октября 2014 г.	77:06:0012020:8552-77/006/2017-1 от 25 августа 2017 г.	этаж 1 пом. I, м/м 34	16,5



1	2	3	4	5	6	7
282	г. Москва, ул. Брусилова, д. 35	77:06:0012020:8551	77-77-12/220/2014-553 от 20 октября 2014 г.	77:06:0012020:8551-77/006/2017-1 от 25 августа 2017 г.	этаж 1 пом. I, м/м 35	16,5
283	г. Москва, ул. Брусилова, д. 35	77:06:0012020:8550	77-77-12/220/2014-557 от 20 октября 2014 г.	77:06:0012020:8550-77/006/2017-1 от 25 августа 2017 г.	этаж 1 пом. I, м/м 36	16,5
284	г. Москва, ул. Брусилова, д. 35	77:06:0012020:8533	77-77-12/220/2014-677 от 24 октября 2014 г.	77:06:0012020:8533-77/006/2017-1 от 25 августа 2017 г.	этаж 1 пом. I, м/м 39	14,4
285	г. Москва, ул. Брусилова, д. 35	77:06:0012020:8532	77-77-12/220/2014-674 от 24 октября 2014 г.	77:06:0012020:8532-77/006/2017-1 от 25 августа 2017 г.	этаж 1 пом. I, м/м 40	13,6
286	г. Москва, ул. Брусилова, д. 35	77:06:0012020:8531	77-77-12/220/2014-671 от 24 октября 2014 г.	77:06:0012020:8531-77/006/2017-1 от 24 августа 2017 г.	этаж 1 пом. I, м/м 41	13,6
287	г. Москва, ул. Брусилова, д. 35	77:06:0012020:8530	77-77-12/220/2014-669 от 24 октября 2014 г.	77:06:0012020:8530-77/006/2017-1 от 24 августа 2017 г.	этаж 1 пом. I, м/м 42	13,6
288	г. Москва, ул. Брусилова, д. 35	77:06:0012020:8529	77-77-12/220/2014-667 от 24 октября 2014 г.	77:06:0012020:8529-77/006/2017-1 от 25 августа 2017 г.	этаж 1 пом. I, м/м 43	13,6
289	г. Москва, ул. Брусилова, д. 35	77:06:0012020:8527	77-77-12/220/2014-664 от 23 октября 2014 г.	77:06:0012020:8527-77/006/2017-1 от 28 августа 2017 г.	этаж 1 пом. I, м/м 45	13,6
290	г. Москва, ул. Брусилова, д. 35	77:06:0012020:8526	77-77-12/220/2014-663 от 23 октября 2014 г.	77:06:0012020:8526-77/006/2017-1 от 28 августа 2017 г.	этаж 1 пом. I, м/м 46	13,6

1	2	3	4	5	6	7
291	г. Москва, ул. Брусилова, д. 35	77:06:0012020:8525	77-77-12/220/2014-661 от 24 октября 2014 г.	77:06:0012020:8525-77/006/2017-1 от 28 августа 2017 г.	этаж 1 пом. I, м/м 47	13,6
292	г. Москва, ул. Брусилова, д. 35	77:06:0012020:8524	77-77-12/220/2014-660 от 24 октября 2014 г.	77:06:0012020:8524-77/006/2017-1 от 28 августа 2017 г.	этаж 1 пом. I, м/м 48	13,6
293	г. Москва, ул. Брусилова, д. 35	77:06:0012020:8523	77-77-12/220/2014-657 от 24 октября 2014 г.	77:06:0012020:8523-77/006/2017-1 от 28 августа 2017 г.	этаж 1 пом. I, м/м 49	13,6
294	г. Москва, ул. Брусилова, д. 35	77:06:0012020:8522	77-77-12/220/2014-833 от 24 октября 2014 г.	77:06:0012020:8522-77/006/2017-1 от 28 августа 2017 г.	этаж 1 пом. I, м/м 50	13,6
295	г. Москва, ул. Брусилова, д. 35	77:06:0012020:8521	77-77-12/220/2014-829 от 24 октября 2014 г.	77:06:0012020:8521-77/006/2017-1 от 28 августа 2017 г.	этаж 1 пом. I, м/м 51	13,6
296	г. Москва, ул. Брусилова, д. 35	77:06:0012020:8520	77-77-12/220/2014-827 от 23 октября 2014 г.	77:06:0012020:8520-77/006/2017-1 от 28 августа 2017 г.	этаж 1 пом. I, м/м 52	13,6
297	г. Москва, ул. Брусилова, д. 35	77:06:0012020:8519	77-77-12/220/2014-825 от 24 октября 2014 г.	77:06:0012020:8519-77/006/2017-1 от 28 августа 2017 г.	этаж 1 пом. I, м/м 53	13,6
298	г. Москва, ул. Брусилова, д. 35	77:06:0012020:8517	77-77-12/220/2014-823 от 23 октября 2014 г.	77:06:0012020:8517-77/006/2017-1 от 28 августа 2017 г.	этаж 1 пом. I, м/м 55	13,6
299	г. Москва, ул. Брусилова, д. 35	77:06:0012020:8516	77-77-12/220/2014-821 от 24 октября 2014 г.	77:06:0012020:8516-77/006/2017-1 от 28 августа 2017 г.	этаж 1 пом. I, м/м 56	13,6



1	2	3	4	5	6	7
300	г. Москва, ул. Брусилова, д. 35	77:06:0012020:8515	77-77-12/220/2014-819 от 24 октября 2014 г.	77:06:0012020:8515-77/006/2017-1 от 28 августа 2017 г.	этаж 1 пом. I, м/м 57	13,6
301	г. Москва, ул. Брусилова, д. 35	77:06:0012020:8514	77-77-12/220/2014-814 от 24 октября 2014 г.	77:06:0012020:8514-77/006/2017-1 от 28 августа 2017 г.	этаж 1 пом. I, м/м 58	13,6
302	г. Москва, ул. Брусилова, д. 35	77:06:0012020:8513	77-77-12/220/2014-813 от 23 октября 2014 г.	77:06:0012020:8513-77/006/2017-1 от 28 августа 2017 г.	этаж 1 пом. I, м/м 59	13,6
303	г. Москва, ул. Брусилова, д. 35	77:06:0012020:8512	77-77-12/220/2014-811 от 24 октября 2014 г.	77:06:0012020:8512-77/006/2017-1 от 28 августа 2017 г.	этаж 1 пом. I, м/м 60	13,6
304	г. Москва, ул. Брусилова, д. 35	77:06:0012020:8511	77-77-12/220/2014-983 от 24 октября 2014 г.	77:06:0012020:8511-77/006/2017-1 от 28 августа 2017 г.	этаж 1 пом. I, м/м 61	13,6
305	г. Москва, ул. Брусилова, д. 35	77:06:0012020:8510	77-77-12/220/2014-980 от 24 октября 2014 г.	77:06:0012020:8510-77/006/2017-1 от 28 августа 2017 г.	этаж 1 пом. I, м/м 62	13,6
306	г. Москва, ул. Брусилова, д. 35	77:06:0012020:8571	77-77-12/220/2014-977 от 24 октября 2014 г.	77:06:0012020:8571-77/006/2017-1 от 28 августа 2017 г.	этаж 2 пом. III, м/м 63	13,7
307	г. Москва, ул. Брусилова, д. 35	77:06:0012020:8572	77-77-12/220/2014-974 от 23 октября 2014 г.	77:06:0012020:8572-77/006/2017-1 от 28 августа 2017 г.	этаж 2 пом. III, м/м 64	13,9
308	г. Москва, ул. Брусилова, д. 35	77:06:0012020:8573	77-77-12/220/2014-971 от 23 октября 2014 г.	77:06:0012020:8573-77/006/2017-1 от 28 августа 2017 г.	этаж 2 пом. III, м/м 65	13,9

1	2	3	4	5	6	7
309	г. Москва, ул. Брусилова, д. 35	77:06:0012020:8574	77-77-12/220/2014-968 от 24 октября 2014 г.	77:06:0012020:8574-77/006/2017-1 от 28 августа 2017 г.	этаж 2 пом. III, м/м 66	13,9
310	г. Москва, ул. Брусилова, д. 35	77:06:0012020:8575	77-77-12/220/2014-966 от 24 октября 2014 г.	77:06:0012020:8575-77/006/2017-1 от 28 августа 2017 г.	этаж 2 пом. III, м/м 67	13,6
311	г. Москва, ул. Брусилова, д. 35	77:06:0012020:8576	77-77-12/220/2014-964 от 24 октября 2014 г.	77:06:0012020:8576-77/006/2017-1 от 28 августа 2017 г.	этаж 2 пом. III, м/м 68	13,6
312	г. Москва, ул. Брусилова, д. 35	77:06:0012020:8577	77-77-12/220/2014-962 от 24 октября 2014 г.	77:06:0012020:8577-77/006/2017-1 от 28 августа 2017 г.	этаж 2 пом. III, м/м 69	13,6
313	г. Москва, ул. Брусилова, д. 35	77:06:0012020:8579	77-77-12/220/2014-961 от 24 октября 2014 г.	77:06:0012020:8579-77/006/2017-1 от 28 августа 2017 г.	этаж 2 пом. III, м/м 71	13,6
314	г. Москва, ул. Брусилова, д. 35	77:06:0012020:8580	77-77-12/221/2014-044 от 27 октября 2014 г.	77:06:0012020:8580-77/006/2017-1 от 28 августа 2017 г.	этаж 2 пом. III, м/м 72	13,6
315	г. Москва, ул. Брусилова, д. 35	77:06:0012020:8581	77-77-12/221/2014-050 от 27 октября 2014 г.	77:06:0012020:8581-77/006/2017-1 от 28 августа 2017 г.	этаж 2 пом. III, м/м 73	13,6
316	г. Москва, ул. Брусилова, д. 35	77:06:0012020:8582	77-77-12/221/2014-052 от 27 октября 2014 г.	77:06:0012020:8582-77/006/2017-1 от 28 августа 2017 г.	этаж 2 пом. III, м/м 74	13,6
317	г. Москва, ул. Брусилова, д. 35	77:06:0012020:8583	77-77-12/221/2014-057 от 27 октября 2014 г.	77:06:0012020:8583-77/006/2017-1 от 28 августа 2017 г.	этаж 2 пом. III, м/м 75	13,6



1	2	3	4	5	6	7
318	г. Москва, ул. Брусилова, д. 35	77:06:0012020:8584	77-77-12/221/2014-061 от 27 октября 2014 г.	77:06:0012020:8584-77/006/2017-1 от 28 августа 2017 г.	этаж 2 пом. III, м/м 76	13,6
319	г. Москва, ул. Брусилова, д. 35	77:06:0012020:8585	77-77-12/221/2014-065 от 27 октября 2014 г.	77:06:0012020:8585-77/006/2017-1 от 28 августа 2017 г.	этаж 2 пом. III, м/м 77	13,6
320	г. Москва, ул. Брусилова, д. 35	77:06:0012020:8586	77-77-12/221/2014-068 от 27 октября 2014 г.	77:06:0012020:8586-77/006/2017-1 от 28 августа 2017 г.	этаж 2 пом. III, м/м 78	13,6
321	г. Москва, ул. Брусилова, д. 35	77:06:0012020:8587	77-77-12/221/2014-070 от 27 октября 2014 г.	77:06:0012020:8587-77/006/2017-1 от 28 августа 2017 г.	этаж 2 пом. III, м/м 79	13,6
322	г. Москва, ул. Брусилова, д. 35	77:06:0012020:8588	77-77-12/221/2014-073 от 27 октября 2014 г.	77:06:0012020:8588-77/006/2017-1 от 28 августа 2017 г.	этаж 2 пом. III, м/м 80	13,6
323	г. Москва, ул. Брусилова, д. 35	77:06:0012020:8589	77-77-12/221/2014-076 от 27 октября 2014 г.	77:06:0012020:8589-77/006/2017-1 от 28 августа 2017 г.	этаж 2 пом. III, м/м 81	13,6
324	г. Москва, ул. Брусилова, д. 35	77:06:0012020:8590	77-77-12/221/2014-147 от 28 октября 2014 г.	77:06:0012020:8590-77/006/2017-1 от 28 августа 2017 г.	этаж 2 пом. III, м/м 82	13,6
325	г. Москва, ул. Брусилова, д. 35	77:06:0012020:8591	77-77-12/221/2014-150 от 28 октября 2014 г.	77:06:0012020:8591-77/006/2017-1 от 28 августа 2017 г.	этаж 2 пом. III, м/м 83	13,9
326	г. Москва, ул. Брусилова, д. 35	77:06:0012020:8592	77-77-12/221/2014-152 от 28 октября 2014 г.	77:06:0012020:8592-77/006/2017-1 от 28 августа 2017 г.	этаж 2 пом. III, м/м 84	13,9

1	2	3	4	5	6	7
327	г. Москва, ул. Брусилова, д. 35	77:06:0012020:8593	77-77-12/221/2014-153 от 28 октября 2014 г.	77:06:0012020:8593-77/006/2017-1 от 28 августа 2017 г.	этаж 2 пом. III, м/м 85	13,9
328	г. Москва, ул. Брусилова, д. 35	77:06:0012020:8594	77-77-12/221/2014-155 от 28 октября 2014 г.	77:06:0012020:8594-77/006/2017-1 от 28 августа 2017 г.	этаж 2 пом. III, м/м 86	12,8
329	г. Москва, ул. Брусилова, д. 35	77:06:0012020:8596	77-77-12/221/2014-156 от 28 октября 2014 г.	77:06:0012020:8596-77/006/2017-1 от 28 августа 2017 г.	этаж 2 пом. III, м/м 88	16,5
330	г. Москва, ул. Брусилова, д. 35	77:06:0012020:8599	77-77-12/221/2014-158 от 28 октября 2014 г.	77:06:0012020:8599-77/006/2017-1 от 28 августа 2017 г.	этаж 2 пом. III, м/м 91	16,9
331	г. Москва, ул. Брусилова, д. 35	77:06:0012020:8600	77-77-12/221/2014-160 от 28 октября 2014 г.	77:06:0012020:8600-77/006/2017-1 от 28 августа 2017 г.	этаж 2 пом. III, м/м 92	16,4
332	г. Москва, ул. Брусилова, д. 35	77:06:0012020:8601	77-77-12/221/2014-165 от 28 октября 2014 г.	77:06:0012020:8601-77/006/2017-1 от 28 августа 2017 г.	этаж 2 пом. III, м/м 93	16,4
333	г. Москва, ул. Брусилова, д. 35	77:06:0012020:8602	77-77-12/221/2014-168 от 28 октября 2014 г.	77:06:0012020:8602-77/006/2017-1 от 28 августа 2017 г.	этаж 2 пом. III, м/м 94	16,5
334	г. Москва, ул. Брусилова, д. 35	77:06:0012020:8604	77-77-12/221/2014-277 от 31 октября 2014 г.	77:06:0012020:8604-77/006/2017-1 от 28 августа 2017 г.	этаж 2 пом. III, м/м 96	16,5
335	г. Москва, ул. Брусилова, д. 35	77:06:0012020:8605	77-77-12/221/2014-276 от 31 октября 2014 г.	77:06:0012020:8605-77/006/2017-1 от 28 августа 2017 г.	этаж 2 пом. III, м/м 97	16,5



1	2	3	4	5	6	7
336	г. Москва, ул. Брусилова, д. 35	77:06:0012020:8606	77-77-12/221/2014-274 от 31 октября 2014 г.	77:06:0012020:8606-77/006/2017-1 от 28 августа 2017 г.	этаж 2 пом. III, м/м 98	16,5
337	г. Москва, ул. Брусилова, д. 35	77:06:0012020:8608	77-77-12/221/2014-273 от 31 октября 2014 г.	77:06:0012020:8608-77/006/2017-1 от 28 августа 2017 г.	этаж 2 пом. III, м/м 100	16,5
338	г. Москва, ул. Брусилова, д. 35	77:06:0012020:8609	77-77-12/221/2014-270 от 31 октября 2014 г.	77:06:0012020:8609-77/006/2017-1 от 28 августа 2017 г.	этаж 2 пом. III, м/м 101	16,4
339	г. Москва, ул. Брусилова, д. 35	77:06:0012020:8610	77-77-12/221/2014-269 от 31 октября 2014 г.	77:06:0012020:8610-77/006/2017-1 от 28 августа 2017 г.	этаж 2 пом. III, м/м 102	16,5
340	г. Москва, ул. Брусилова, д. 35	77:06:0012020:8612	77-77-12/221/2014-266 от 31 октября 2014 г.	77:06:0012020:8612-77/006/2017-1 от 28 августа 2017 г.	этаж 2 пом. III, м/м 104	16,4
341	г. Москва, ул. Брусилова, д. 35	77:06:0012020:8638	77-77-12/221/2014-265 от 31 октября 2014 г.	77:06:0012020:8638-77/006/2017-1 от 28 августа 2017 г.	этаж 2 пом. III, м/м 107	13,8
342	г. Москва, ул. Брусилова, д. 35	77:06:0012020:8637	77-77-12/221/2014-263 от 31 октября 2014 г.	77:06:0012020:8637-77/006/2017-1 от 28 августа 2017 г.	этаж 2 пом. III, м/м 108	13,9
343	г. Москва, ул. Брусилова, д. 35	77:06:0012020:8636	77-77-12/221/2014-262 от 31 октября 2014 г.	77:06:0012020:8636-77/006/2017-1 от 28 августа 2017 г.	этаж 2 пом. III, м/м 109	13,9
344	г. Москва, ул. Брусилова, д. 35	77:06:0012020:8635	77-77-12/221/2014-362 от 30 октября 2014 г.	77:06:0012020:8635-77/006/2017-1 от 28 августа 2017 г.	этаж 2 пом. III, м/м 110	13,9

1	2	3	4	5	6	7
345	г. Москва, ул. Брусилова, д. 35	77:06:0012020:8634	77-77-12/221/2014-367 от 30 октября 2014 г.	77:06:0012020:8634-77/006/2017-1 от 28 августа 2017 г.	этаж 2 пом. III, м/м 111	13,6
346	г. Москва, ул. Брусилова, д. 35	77:06:0012020:8633	77-77-12/221/2014-371 от 30 октября 2014 г.	77:06:0012020:8633-77/006/2017-1 от 28 августа 2017 г.	этаж 2 пом. III, м/м 112	13,6
347	г. Москва, ул. Брусилова, д. 35	77:06:0012020:8632	77-77-12/221/2014-377 от 30 октября 2014 г.	77:06:0012020:8632-77/006/2017-1 от 28 августа 2017 г.	этаж 2 пом. III, м/м 113	13,6
348	г. Москва, ул. Брусилова, д. 35	77:06:0012020:8631	77-77-12/221/2014-382 от 30 октября 2014 г.	77:06:0012020:8631-77/006/2017-1 от 28 августа 2017 г.	этаж 2 пом. III, м/м 114	13,6
349	г. Москва, ул. Брусилова, д. 35	77:06:0012020:8630	77-77-12/221/2014-383 от 31 октября 2014 г.	77:06:0012020:8630-77/006/2017-1 от 28 августа 2017 г.	этаж 2 пом. III, м/м 115	13,6
350	г. Москва, ул. Брусилова, д. 35	77:06:0012020:8629	77-77-12/221/2014-385 от 31 октября 2014 г.	77:06:0012020:8629-77/006/2017-1 от 28 августа 2017 г.	этаж 2 пом. III, м/м 116	13,6
351	г. Москва, ул. Брусилова, д. 35	77:06:0012020:8628	77-77-12/221/2014-386 от 31 октября 2014 г.	77:06:0012020:8628-77/006/2017-1 от 28 августа 2017 г.	этаж 2 пом. III, м/м 117	13,6
352	г. Москва, ул. Брусилова, д. 35	77:06:0012020:8627	77-77-12/221/2014-387 от 31 октября 2014 г.	77:06:0012020:8627-77/006/2017-1 от 28 августа 2017 г.	этаж 2 пом. III, м/м 118	13,6
353	г. Москва, ул. Брусилова, д. 35	77:06:0012020:8626	77-77-12/221/2014-388 от 31 октября 2014 г.	77:06:0012020:8626-77/006/2017-1 от 29 августа 2017 г.	этаж 2 пом. III, м/м 119	13,6



1	2	3	4	5	6	7
354	г. Москва, ул. Брусилова, д. 35	77:06:0012020:8625	77-77-12/221/2014-481 от 31 октября 2014 г.	77:06:0012020:8625-77/006/2017-1 от 29 августа 2017 г.	этаж 2 пом. III, м/м 120	13,6
355	г. Москва, ул. Брусилова, д. 35	77:06:0012020:8624	77-77-12/221/2014-483 от 31 октября 2014 г.	77:06:0012020:8624-77/006/2017-1 от 29 августа 2017 г.	этаж 2 пом. III, м/м 121	13,6
356	г. Москва, ул. Брусилова, д. 35	77:06:0012020:8623	77-77-12/221/2014-485 от 31 октября 2014 г.	77:06:0012020:8623-77/006/2017-1 от 29 августа 2017 г.	этаж 2 пом. III, м/м 122	13,6
357	г. Москва, ул. Брусилова, д. 35	77:06:0012020:8622	77-77-12/221/2014-487 от 31 октября 2014 г.	77:06:0012020:8622-77/006/2017-1 от 29 августа 2017 г.	этаж 2 пом. III, м/м 123	13,6
358	г. Москва, ул. Брусилова, д. 35	77:06:0012020:8621	77-77-12/221/2014-488 от 31 октября 2014 г.	77:06:0012020:8621-77/006/2017-1 от 29 августа 2017 г.	этаж 2 пом. III, м/м 124	13,6
359	г. Москва, ул. Брусилова, д. 35	77:06:0012020:8620	77-77-12/221/2014-490 от 31 октября 2014 г.	77:06:0012020:8620-77/006/2017-1 от 29 августа 2017 г.	этаж 2 пом. III, м/м 125	13,6
360	г. Москва, ул. Брусилова, д. 35	77:06:0012020:8619	77-77-12/221/2014-492 от 31 октября 2014 г.	77:06:0012020:8619-77/006/2017-1 от 29 августа 2017 г.	этаж 2 пом. III, м/м 126	13,6
361	г. Москва, ул. Брусилова, д. 35	77:06:0012020:8618	77-77-12/221/2014-496 от 31 октября 2014 г.	77:06:0012020:8618-77/006/2017-1 от 29 августа 2017 г.	этаж 2 пом. III, м/м 127	13,9
362	г. Москва, ул. Брусилова, д. 35	77:06:0012020:8617	77-77-12/221/2014-495 от 31 октября 2014 г.	77:06:0012020:8617-77/006/2017-1 от 29 августа 2017 г.	этаж 2 пом. III, м/м 128	13,9

1	2	3	4	5	6	7
363	г. Москва, ул. Брусилова, д. 35	77:06:0012020:8616	77-77-12/221/2014-493 от 31 октября 2014 г.	77:06:0012020:8616-77/006/2017-1 от 29 августа 2017 г.	этаж 2 пом. III, м/м 129	13,9
364	г. Москва, ул. Брусилова, д. 35	77:06:0012020:8615	77-77-12/221/2014-603 от 31 октября 2014 г.	77:06:0012020:8615-77/006/2017-1 от 29 августа 2017 г.	этаж 2 пом. III, м/м 130	12,7
365	г. Москва, ул. Брусилова, д. 35	77:06:0012020:8640	77-77-12/221/2014-604 от 31 октября 2014 г.	77:06:0012020:8640-77/006/2017-1 от 29 августа 2017 г.	этаж 3 пом. IV, м/м 131	13,8
366	г. Москва, ул. Брусилова, д. 35	77:06:0012020:8641	77-77-12/221/2014-605 от 30 октября 2014 г.	77:06:0012020:8641-77/006/2017-1 от 29 августа 2017 г.	этаж 3 пом. IV, м/м 132	14,0
367	г. Москва, ул. Брусилова, д. 35	77:06:0012020:8642	77-77-12/221/2014-606 от 31 октября 2014 г.	77:06:0012020:8642-77/006/2017-1 от 29 августа 2017 г.	этаж 3 пом. IV, м/м 133	13,9
368	г. Москва, ул. Брусилова, д. 35	77:06:0012020:8643	77-77-12/221/2014-607 от 31 октября 2014 г.	77:06:0012020:8643-77/006/2017-1 от 29 августа 2017 г.	этаж 3 пом. IV, м/м 134	14,0
369	г. Москва, ул. Брусилова, д. 35	77:06:0012020:8644	77-77-12/221/2014-608 от 31 октября 2014 г.	77:06:0012020:8644-77/006/2017-1 от 29 августа 2017 г.	этаж 3 пом. IV, м/м 135	13,7
370	г. Москва, ул. Брусилова, д. 35	77:06:0012020:8645	77-77-12/221/2014-609 от 31 октября 2014 г.	77:06:0012020:8645-77/006/2017-1 от 29 августа 2017 г.	этаж 3 пом. IV, м/м 136	13,7
371	г. Москва, ул. Брусилова, д. 35	77:06:0012020:8646	77-77-12/221/2014-610 от 30 октября 2014 г.	77:06:0012020:8646-77/006/2017-1 от 29 августа 2017 г.	этаж 3 пом. IV, м/м 137	13,7



1	2	3	4	5	6	7
372	г. Москва, ул. Брусилова, д. 35	77:06:0012020:8647	77-7-12/221/2014-612 от 31 октября 2014 г.	77:06:0012020:8647-77/006/2017-1 от 29 августа 2017 г.	этаж 3 пом. IV, м/м 138	13,7
373	г. Москва, ул. Брусилова, д. 35	77:06:0012020:8648	77-77-12/221/2014-613 от 31 октября 2014 г.	77:06:0012020:8648-77/006/2017-1 от 29 августа 2017 г.	этаж 3 пом. IV, м/м 139	13,7
374	г. Москва, ул. Брусилова, д. 35	77:06:0012020:8649	77-77-12/221/2014-758 от 31 октября 2014 г.	77:06:0012020:8649-77/006/2017-1 от 29 августа 2017 г.	этаж 3 пом. IV, м/м 140	13,7
375	г. Москва, ул. Брусилова, д. 35	77:06:0012020:8650	77-77-12/221/2014-757 от 31 октября 2014 г.	77:06:0012020:8650-77/006/2017-1 от 29 августа 2017 г.	этаж 3 пом. IV, м/м 141	13,7
376	г. Москва, ул. Брусилова, д. 35	77:06:0012020:8651	77-77-12/221/2014-753 от 31 октября 2014 г.	77:06:0012020:8651-77/006/2017-1 от 29 августа 2017 г.	этаж 3 пом. IV, м/м 142	13,7
377	г. Москва, ул. Брусилова, д. 35	77:06:0012020:8652	77-77-12/221/2014-751 от 31 октября 2014 г.	77:06:0012020:8652-77/006/2017-1 от 29 августа 2017 г.	этаж 3 пом. IV, м/м 143	13,7
378	г. Москва, ул. Брусилова, д. 35	77:06:0012020:8653	77-77-12/221/2014-749 от 31 октября 2014 г.	77:06:0012020:8653-77/006/2017-1 от 29 августа 2017 г.	этаж 3 пом. IV, м/м 144	13,7
379	г. Москва, ул. Брусилова, д. 35	77:06:0012020:8654	77-77-12/221/2014-748 от 31 октября 2014 г.	77:06:0012020:8654-77/006/2017-1 от 29 августа 2017 г.	этаж 3 пом. IV, м/м 145	13,7
380	г. Москва, ул. Брусилова, д. 35	77:06:0012020:8655	77-77-12/221/2014-747 от 31 октября 2014 г.	77:06:0012020:8655-77/006/2017-1 от 29 августа 2017 г.	этаж 3 пом. IV, м/м 146	13,7

1	2	3	4	5	6	7
381	г. Москва, ул. Брусилова, д. 35	77:06:0012020:8656	77-77-12/221/2014-746 от 31 октября 2014 г.	77:06:0012020:8656-77/006/2017-1 от 29 августа 2017 г.	этаж 3 пом. IV, м/м 147	13,7
382	г. Москва, ул. Брусилова, д. 35	77:06:0012020:8657	77-77-12/221/2014-745 от 31 октября 2014 г.	77:06:0012020:8657-77/006/2017-1 от 29 августа 2017 г.	этаж 3 пом. IV, м/м 148	13,7
383	г. Москва, ул. Брусилова, д. 35	77:06:0012020:8658	77-77-12/221/2014-740 от 31 октября 2014 г.	77:06:0012020:8658-77/006/2017-1 от 29 августа 2017 г.	этаж 3 пом. IV, м/м 149	13,7
384	г. Москва, ул. Брусилова, д. 35	77:06:0012020:8659	77-77-12/221/2014-852 от 06 ноября 2014 г.	77:06:0012020:8659-77/006/2017-1 от 29 августа 2017 г.	этаж 3 пом. IV, м/м 150	13,7
385	г. Москва, ул. Брусилова, д. 35	77:06:0012020:8660	77-77-12/221/2014-851 от 07 ноября 2014 г.	77:06:0012020:8660-77/006/2017-1 от 29 августа 2017 г.	этаж 3 пом. IV, м/м 151	14,0
386	г. Москва, ул. Брусилова, д. 35	77:06:0012020:8661	77-77-12/221/2014-850 от 07 ноября 2014 г.	77:06:0012020:8661-77/006/2017-1 от 29 августа 2017 г.	этаж 3 пом. IV, м/м 152	14,0
387	г. Москва, ул. Брусилова, д. 35	77:06:0012020:8662	77-77-12/221/2014-849 от 07 ноября 2014 г.	77:06:0012020:8662-77/006/2017-1 от 29 августа 2017 г.	этаж 3 пом. IV, м/м 153	14,0
388	г. Москва, ул. Брусилова, д. 35	77:06:0012020:8663	77-77-12/221/2014-848 от 07 ноября 2014 г.	77:06:0012020:8663-77/006/2017-1 от 29 августа 2017 г.	этаж 3 пом. IV, м/м 154	12,8
389	г. Москва, ул. Брусилова, д. 35	77:06:0012020:8664	77-77-12/221/2014-847 от 07 ноября 2014 г.	77:06:0012020:8664-77/006/2017-1 от 29 августа 2017 г.	этаж 3 пом. IV, м/м 155	16,2



1	2	3	4	5	6	7
390	г. Москва, ул. Брусилова, д. 35	77:06:0012020:8665	77-77-12/221/2014-845 от 07 ноября 2014 г.	77:06:0012020:8665-77/006/2017-1 от 29 августа 2017 г.	этаж 3 пом. IV, м/м 156	16,4
391	г. Москва, ул. Брусилова, д. 35	77:06:0012020:8666	77-77-12/221/2014-843 от 07 ноября 2014 г.	77:06:0012020:8666-77/006/2017-1 от 29 августа 2017 г.	этаж 3 пом. IV, м/м 157	16,3
392	г. Москва, ул. Брусилова, д. 35	77:06:0012020:8667	77-77-12/221/2014-841 от 07 ноября 2014 г.	77:06:0012020:8667-77/006/2017-1 от 29 августа 2017 г.	этаж 3 пом. IV, м/м 158	16,3
393	г. Москва, ул. Брусилова, д. 35	77:06:0012020:8668	77-77-12/221/2014-837 от 06 ноября 2014 г.	77:06:0012020:8668-77/006/2017-1 от 29 августа 2017 г.	этаж 3 пом. IV, м/м 159	16,4
394	г. Москва, ул. Брусилова, д. 35	77:06:0012020:8702	77-77-12/222/2014-207 от 11 ноября 2014 г.	77:06:0012020:8702-77/006/2017-1 от 29 августа 2017 г.	этаж 3 пом. IV, м/м 180	13,6
395	г. Москва, ул. Брусилова, д. 35	77:06:0012020:8701	77-77-12/222/2014-209 от 11 ноября 2014 г.	77:06:0012020:8701-77/006/2017-1 от 29 августа 2017 г.	этаж 3 пом. IV, м/м 181	13,6
396	г. Москва, ул. Брусилова, д. 35	77:06:0012020:8700	77-77-12/222/2014-210 от 11 ноября 2014 г.	77:06:0012020:8700-77/006/2017-1 от 29 августа 2017 г.	этаж 3 пом. IV, м/м 182	13,6
397	г. Москва, ул. Брусилова, д. 35	77:06:0012020:8699	77-77-12/222/2014-212 от 11 ноября 2014 г.	77:06:0012020:8699-77/006/2017-1 от 29 августа 2017 г.	этаж 3 пом. IV, м/м 183	13,6
398	г. Москва, ул. Брусилова, д. 35	77:06:0012020:8698	77-77-12/222/2014-214 от 11 ноября 2014 г.	77:06:0012020:8698-77/006/2017-1 от 29 августа 2017 г.	этаж 3 пом. IV, м/м 184	13,7

1	2	3	4	5	6	7
399	г. Москва, ул. Брусилова, д. 35	77:06:0012020:8697	77-77-12/222/2014-218 от 11 ноября 2014 г.	77:06:0012020:8697-77/006/2017-1 от 29 августа 2017 г.	этаж 3 пом. IV, м/м 185	13,7
400	г. Москва, ул. Брусилова, д. 35	77:06:0012020:8696	77-77-12/222/2014-221 от 11 ноября 2014 г.	77:06:0012020:8696-77/006/2017-1 от 29 августа 2017 г.	этаж 3 пом. IV, м/м 186	13,6
401	г. Москва, ул. Брусилова, д. 35	77:06:0012020:8695	77-77-12/222/2014-224 от 11 ноября 2014 г.	77:06:0012020:8695-77/006/2017-1 от 29 августа 2017 г.	этаж 3 пом. IV, м/м 187	13,6
402	г. Москва, ул. Брусилова, д. 35	77:06:0012020:8694	77-77-12/222/2014-225 от 11 ноября 2014 г.	77:06:0012020:8694-77/006/2017-1 от 29 августа 2017 г.	этаж 3 пом. IV, м/м 188	13,6
403	г. Москва, ул. Брусилова, д. 35	77:06:0012020:8693	77-77-12/222/2014-228 от 11 ноября 2014 г.	77:06:0012020:8693-77/006/2017-1 от 29 августа 2017 г.	этаж 3 пом. IV, м/м 189	13,6
404	г. Москва, ул. Брусилова, д. 35	77:06:0012020:8692	77-77-12/222/2014-410 от 12 ноября 2014 г.	77:06:0012020:8692-77/006/2017-1 от 29 августа 2017 г.	этаж 3 пом. IV, м/м 190	13,6
405	г. Москва, ул. Брусилова, д. 35	77:06:0012020:8691	77-77-12/222/2014-409 от 12 ноября 2014 г.	77:06:0012020:8691-77/006/2017-1 от 30 августа 2017 г.	этаж 3 пом. IV, м/м 191	13,6
406	г. Москва, ул. Брусилова, д. 35	77:06:0012020:8690	77-77-12/222/2014-408 от 12 ноября 2014 г.	77:06:0012020:8690-77/006/2017-1 от 29 августа 2017 г.	этаж 3 пом. IV, м/м 192	13,6
407	г. Москва, ул. Брусилова, д. 35	77:06:0012020:8689	77-77-12/222/2014-405 от 12 ноября 2014 г.	77:06:0012020:8689-77/006/2017-1 от 29 августа 2017 г.	этаж 3 пом. IV, м/м 193	13,6



1	2	3	4	5	6	7
408	г. Москва, ул. Брусилова, д. 35	77:06:0012020:8688	77-77-12/222/2014-402 от 12 ноября 2014 г.	77:06:0012020:8688-77/006/2017-1 от 30 августа 2017 г.	этаж 3 пом. IV, м/м 194	13,6
409	г. Москва, ул. Брусилова, д. 35	77:06:0012020:8687	77-77-12/222/2014-393 от 12 ноября 2014 г.	77:06:0012020:8687-77/006/2017-1 от 29 августа 2017 г.	этаж 3 пом. IV, м/м 195	13,9
410	г. Москва, ул. Брусилова, д. 35	77:06:0012020:8686	77-77-12/222/2014-386 от 12 ноября 2014 г.	77:06:0012020:8686-77/006/2017-1 от 30 августа 2017 г.	этаж 3 пом. IV, м/м 196	13,9
411	г. Москва, ул. Брусилова, д. 35	77:06:0012020:8685	77-77-12/222/2014-381 от 12 ноября 2014 г.	77:06:0012020:8685-77/006/2017-1 от 29 августа 2017 г.	этаж 3 пом. IV, м/м 197	13,9
412	г. Москва, ул. Брусилова, д. 35	77:06:0012020:8684	77-77-12/222/2014-375 от 12 ноября 2014 г.	77:06:0012020:8684-77/006/2017-1 от 29 августа 2017 г.	этаж 3 пом. IV, м/м 198	12,8
413	г. Москва, ул. Брусилова, д. 35	77:06:0012020:8709	77-77-12/222/2014-368 от 12 ноября 2014 г.	77:06:0012020:8709-77/006/2017-1 от 29 августа 2017 г.	этаж 4 пом. V, м/м 199	13,8
414	г. Москва, ул. Брусилова, д. 35	77:06:0012020:8710	77-77-12/222/2014-539 от 17 ноября 2014 г.	77:06:0012020:8710-77/006/2017-1 от 29 августа 2017 г.	этаж 4 пом. V, м/м 200	13,9
415	г. Москва, ул. Брусилова, д. 35	77:06:0012020:8711	77-77-12/222/2014-536 от 17 ноября 2014 г.	77:06:0012020:8711-77/006/2017-1 от 29 августа 2017 г.	этаж 4 пом. V, м/м 201	13,9
416	г. Москва, ул. Брусилова, д. 35	77:06:0012020:8712	77-77-12/222/2014-532 от 17 ноября 2014 г.	77:06:0012020:8712-77/006/2017-1 от 29 августа 2017 г.	этаж 4 пом. V, м/м 202	13,9

1	2	3	4	5	6	7
417	г. Москва, ул. Брусилова, д. 35	77:06:0012020:8713	77-77-12/222/2014-527 от 17 ноября 2014 г.	77:06:0012020:8713-77/006/2017-1 от 29 августа 2017 г.	этаж 4 пом. V, м/м 203	13,7
418	г. Москва, ул. Брусилова, д. 35	77:06:0012020:8714	77-77-12/222/2014-523 от 17 ноября 2014 г.	77:06:0012020:8714-77/006/2017-1 от 29 августа 2017 г.	этаж 4 пом. V, м/м 204	13,6
419	г. Москва, ул. Брусилова, д. 35	77:06:0012020:8715	77-77-12/222/2014-520 от 17 ноября 2014 г.	77:06:0012020:8715-77/006/2017-1 от 29 августа 2017 г.	этаж 4 пом. V, м/м 205	13,6
420	г. Москва, ул. Брусилова, д. 35	77:06:0012020:8716	77-77-12/222/2014-518 от 17 ноября 2014 г.	77:06:0012020:8716-77/006/2017-1 от 29 августа 2017 г.	этаж 4 пом. V, м/м 206	13,7
421	г. Москва, ул. Брусилова, д. 35	77:06:0012020:8717	77-77-12/222/2014-515 от 17 ноября 2014 г.	77:06:0012020:8717-77/006/2017-1 от 29 августа 2017 г.	этаж 4 пом. V, м/м 207	13,7
422	г. Москва, ул. Брусилова, д. 35	77:06:0012020:8718	77-77-12/222/2014-512 от 17 ноября 2014 г.	77:06:0012020:8718-77/006/2017-1 от 29 августа 2017 г.	этаж 4 пом. V, м/м 208	13,6
423	г. Москва, ул. Брусилова, д. 35	77:06:0012020:8719	77-77-12/222/2014-510 от 17 ноября 2014 г.	77:06:0012020:8719-77/006/2017-1 от 29 августа 2017 г.	этаж 4 пом. V, м/м 209	13,6
424	г. Москва, ул. Брусилова, д. 35	77:06:0012020:8720	77-77-12/222/2014-665 от 18 ноября 2014 г.	77:06:0012020:8720-77/006/2017-1 от 29 августа 2017 г.	этаж 4 пом. V, м/м 210	13,7
425	г. Москва, ул. Брусилова, д. 35	77:06:0012020:8721	77-77-12/222/2014-676 от 18 ноября 2014 г.	77:06:0012020:8721-77/006/2017-1 от 29 августа 2017 г.	этаж 4 пом. V, м/м 211	13,6



1	2	3	4	5	6	7
426	г. Москва, ул. Брусилова, д. 35	77:06:0012020:8722	77-77-12/222/2014-680 от 18 ноября 2014 г.	77:06:0012020:8722-77/006/2017-1 от 29 августа 2017 г.	этаж 4 пом. V, м/м 212	13,6
427	г. Москва, ул. Брусилова, д. 35	77:06:0012020:8723	77-77-12/222/2014-684 от 18 ноября 2014 г.	77:06:0012020:8723-77/006/2017-1 от 29 августа 2017 г.	этаж 4 пом. V, м/м 213	13,6
428	г. Москва, ул. Брусилова, д. 35	77:06:0012020:8724	77-77-12/222/2014-688 от 18 ноября 2014 г.	77:06:0012020:8724-77/006/2017-1 от 29 августа 2017 г.	этаж 4 пом. V, м/м 214	13,6
429	г. Москва, ул. Брусилова, д. 35	77:06:0012020:8725	77-77-12/222/2014-690 от 18 ноября 2014 г.	77:06:0012020:8725-77/006/2017-1 от 29 августа 2017 г.	этаж 4 пом. V, м/м 215	13,6
430	г. Москва, ул. Брусилова, д. 35	77:06:0012020:8726	77-77-12/222/2014-693 от 18 ноября 2014 г.	77:06:0012020:8726-77/006/2017-1 от 29 августа 2017 г.	этаж 4 пом. V, м/м 216	13,6
431	г. Москва, ул. Брусилова, д. 35	77:06:0012020:8727	77-77-12/222/2014-695 от 18 ноября 2014 г.	77:06:0012020:8727-77/006/2017-1 от 30 августа 2017 г.	этаж 4 пом. V, м/м 217	13,6
432	г. Москва, ул. Брусилова, д. 35	77:06:0012020:8728	77-77-12/222/2014-696 от 18 ноября 2014 г.	77:06:0012020:8728-77/006/2017-1 от 30 августа 2017 г.	этаж 4 пом. V, м/м 218	13,6
433	г. Москва, ул. Брусилова, д. 35	77:06:0012020:8729	77-77-12/222/2014-698 от 18 ноября 2014 г.	77:06:0012020:8729-77/006/2017-1 от 30 августа 2017 г.	этаж 4 пом. V, м/м 219	13,9
434	г. Москва, ул. Брусилова, д. 35	77:06:0012020:8730	77-77-12/222/2014-704 от 19 ноября 2014 г.	77:06:0012020:8730-77/006/2017-1 от 30 августа 2017 г.	этаж 4 пом. V, м/м 220	13,9

1	2	3	4	5	6	7
435	г. Москва, ул. Брусилова, д. 35	77:06:0012020:8731	77-77-12/222/2014-707 от 19 ноября 2014 г.	77:06:0012020:8731-77/006/2017-1 от 30 августа 2017 г.	этаж 4 пом. V, м/м 221	13,9
436	г. Москва, ул. Брусилова, д. 35	77:06:0012020:8732	77-77-12/222/2014-710 от 19 ноября 2014 г.	77:06:0012020:8732-77/006/2017-1 от 30 августа 2017 г.	этаж 4 пом. V, м/м 222	12,8
437	г. Москва, ул. Брусилова, д. 35	77:06:0012020:8733	77-77-12/222/2014-715 от 19 ноября 2014 г.	77:06:0012020:8733-77/006/2017-1 от 30 августа 2017 г.	этаж 4 пом. V, м/м 223	16,3
438	г. Москва, ул. Брусилова, д. 35	77:06:0012020:8734	77-77-12/222/2014-719 от 19 ноября 2014 г.	77:06:0012020:8734-77/006/2017-1 от 30 августа 2017 г.	этаж 4 пом. V, м/м 224	16,4
439	г. Москва, ул. Брусилова, д. 35	77:06:0012020:8735	77-77-12/222/2014-739 от 19 ноября 2014 г.	77:06:0012020:8735-77/006/2017-1 от 30 августа 2017 г.	этаж 4 пом. V, м/м 225	16,3
440	г. Москва, ул. Брусилова, д. 35	77:06:0012020:8736	77-77-12/222/2014-744 от 19 ноября 2014 г.	77:06:0012020:8736-77/006/2017-1 от 01 сентября 2017 г.	этаж 4 пом. V, м/м 226	16,3
441	г. Москва, ул. Брусилова, д. 35	77:06:0012020:8737	77-77-12/222/2014-746 от 19 ноября 2014 г.	77:06:0012020:8737-77/006/2017-1 от 01 сентября 2017 г.	этаж 4 пом. V, м/м 227	16,4
442	г. Москва, ул. Брусилова, д. 35	77:06:0012020:8738	77-77-12/222/2014-749 от 19 ноября 2014 г.	77:06:0012020:8738-77/006/2017-1 от 01 сентября 2017 г.	этаж 4 пом. V, м/м 228	16,4
443	г. Москва, ул. Брусилова, д. 35	77:06:0012020:8739	77-77-12/222/2014-754 от 19 ноября 2014 г.	77:06:0012020:8739-77/006/2017-1 от 01 сентября 2017 г.	этаж 4 пом. V, м/м 229	16,3



1	2	3	4	5	6	7
444	г. Москва, ул. Брусилова, д. 35	77:06:0012020:8740	77-77-12/223/2014-014 от 24 ноября 2014 г.	77:06:0012020:8740-77/006/2017-1 от 01 сентября 2017 г.	этаж 4 пом. V, м/м 230	16,3
445	г. Москва, ул. Брусилова, д. 35	77:06:0012020:8741	77-77-12/223/2014-016 от 24 ноября 2014 г.	77:06:0012020:8741-77/006/2017-1 от 01 сентября 2017 г.	этаж 4 пом. V, м/м 231	16,4
446	г. Москва, ул. Брусилова, д. 35	77:06:0012020:8742	77-77-12/223/2014-017 от 24 ноября 2014 г.	77:06:0012020:8742-77/006/2017-1 от 01 сентября 2017 г.	этаж 4 пом. V, м/м 232	16,3
447	г. Москва, ул. Брусилова, д. 35	77:06:0012020:8743	77-77-12/223/2014-018 от 24 ноября 2014 г.	77:06:0012020:8743-77/006/2017-1 от 01 сентября 2017 г.	этаж 4 пом. V, м/м 233	16,3
448	г. Москва, ул. Брусилова, д. 35	77:06:0012020:8744	77-77-12/223/2014-019 от 24 ноября 2014 г.	77:06:0012020:8744-77/006/2017-1 от 01 сентября 2017 г.	этаж 4 пом. V, м/м 234	16,3
449	г. Москва, ул. Брусилова, д. 35	77:06:0012020:8745	77-77-12/223/2014-020 от 24 ноября 2014 г.	77:06:0012020:8745-77/006/2017-1 от 01 сентября 2017 г.	этаж 4 пом. V, м/м 235	16,3
450	г. Москва, ул. Брусилова, д. 35	77:06:0012020:8746	77-77-12/223/2014-021 от 24 ноября 2014 г.	77:06:0012020:8746-77/006/2017-1 от 01 сентября 2017 г.	этаж 4 пом. V, м/м 236	16,3
451	г. Москва, ул. Брусилова, д. 35	77:06:0012020:8747	77-77-12/223/2014-022 от 24 ноября 2014 г.	77:06:0012020:8747-77/006/2017-1 от 01 сентября 2017 г.	этаж 4 пом. V, м/м 237	16,3
452	г. Москва, ул. Брусилова, д. 35	77:06:0012020:8748	77-77-12/223/2014-023 от 24 ноября 2014 г.	77:06:0012020:8748-77/006/2017-1 от 01 сентября 2017 г.	этаж 4 пом. V, м/м 238	16,3

1	2	3	4	5	6	7
453	г. Москва, ул. Брусилова, д. 35	77:06:0012020:8749	77-77-12/223/2014-024 от 24 ноября 2014 г.	77:06:0012020:8749-77/006/2017-1 от 01 сентября 2017 г.	этаж 4 пом. V, м/м 239	16,4
454	г. Москва, ул. Брусилова, д. 35	77:06:0012020:8750	77-77-12/223/2014-137 от 24 ноября 2014 г.	77:06:0012020:8750-77/006/2017-1 от 01 сентября 2017 г.	этаж 4 пом. V, м/м 240	16,3
455	г. Москва, ул. Академика Семенова, д. 19, стр. 1	77:00:0000000:35576	77-77-05/020/2013-146 от 08 апреля 2013 г.	77-77-15/001/2014-374 от 27 марта 2014 г.	этаж 2 пом. II, ком. 30, м/м 36	15,5
456	г. Москва, ул. Академика Семенова, д. 19, стр. 1	77:00:0000000:35579	77-77-05/020/2013-128 от 08 апреля 2013 г.	77-77-15/038/2013-392 от 10 января 2014 г.	этаж 2 пом. II, ком. 27, м/м 39	15,7
457	г. Москва, ул. Академика Семенова, д. 19, стр. 1	77:00:0000000:35582	77-77-05/020/2013-132 от 08 апреля 2013 г.	77-77-15/038/2013-393 от 10 января 2014 г.	этаж 2 пом. II, ком. 24, м/м 42	15,5
458	г. Москва, ул. Академика Семенова, д. 19, стр. 1	77:00:0000000:35586	77-77-05/020/2013-136 от 08 апреля 2013 г.	77-77-15/001/2014-380 от 27 марта 2014 г.	этаж 2 пом. II, ком. 20, м/м 46	15,1
459	г. Москва, ул. Академика Семенова, д. 19, стр. 1	77:00:0000000:35588	77-77-05/020/2013-140 от 08 апреля 2013 г.	77-77-15/001/2014-379 от 27 марта 2014 г.	этаж 2 пом. II, ком. 18, м/м 48	15,8
460	г. Москва, ул. Академика Семенова, д. 19, стр. 1	77:00:0000000:35592	77-77-05/020/2013-149 от 08 апреля 2013 г.	77-77-15/038/2013-394 от 10 января 2014 г.	этаж 2 пом. II, ком. 14, м/м 52	15,0
461	г. Москва, ул. Академика Семенова, д. 19, стр. 1	77:00:0000000:35594	77-77-05/020/2013-166 от 09 апреля 2013 г.	77-77-15/035/2013-967 от 27 декабря 2013 г.	этаж 2 пом. II, ком. 12, м/м 54	16,1
462	г. Москва, ул. Академика Семенова, д. 19, стр. 1	77:00:0000000:35605	77-77-05/020/2013-126 от 08 апреля 2013 г.	77-77-15/038/2013-390 от 10 января 2014 г.	этаж 3 пом. III, ком. 36, м/м 64	15,4



1	2	3	4	5	6	7
463	г. Москва, ул. Академика Семенова, д. 19, стр. 1	77:00:0000000:35607	77-77-05/020/2013-189 от 09 апреля 2013 г.	77-77-15/038/2013-251 от 27 декабря 2013 г.	этаж 3 пом. III, ком. 34, м/м 66	16,1
464	г. Москва, ул. Академика Семенова, д. 19, стр. 1	77:00:0000000:35608	77-77-05/020/2013-196 от 09 апреля 2013 г.	77-77-15/038/2013-252 от 27 декабря 2013 г.	этаж 3 пом. III, ком. 33, м/м 67	15,3
465	г. Москва, ул. Академика Семенова, д. 19, стр. 1	77:00:0000000:35609	77-77-05/020/2013-204 от 09 апреля 2013 г.	77-77-15/038/2013-253 от 27 декабря 2013 г.	этаж 3 пом. III, ком. 32, м/м 68	18,6
466	г. Москва, ул. Академика Семенова, д. 19, стр. 1	77:00:0000000:35610	77-77-05/020/2013-210 от 09 апреля 2013 г.	77-77-15/038/2013-254 от 27 декабря 2013 г.	этаж 3 пом. III, ком. 31, м/м 69	17,1
467	г. Москва, ул. Академика Семенова, д. 19, стр. 1	77:00:0000000:35611	77-77-05/020/2013-213 от 09 апреля 2013 г.	77-77-15/038/2013-256 от 27 декабря 2013 г.	этаж 3 пом. III, ком. 30, м/м 70	15,5
468	г. Москва, ул. Академика Семенова, д. 19, стр. 1	77:00:0000000:35613	77-77-05/020/2013-218 от 09 апреля 2013 г.	77-77-15/029/2013-680 от 15 ноября 2013 г.	этаж 3 пом. III, ком. 28, м/м 72	16,9
469	г. Москва, ул. Академика Семенова, д. 19, стр. 1	77:00:0000000:35614	77-77-05/020/2013-223 от 09 апреля 2013 г.	77-77-15/029/2013-681 от 15 ноября 2013 г.	этаж 3 пом. III, ком. 27, м/м 73	15,5
470	г. Москва, ул. Академика Семенова, д. 19, стр. 1	77:00:0000000:35615	77-77-05/020/2013-227 от 09 апреля 2013 г.	77-77-15/029/2013-682 от 15 ноября 2013 г.	этаж 3 пом. III, ком. 26, м/м 74	16,9
471	г. Москва, ул. Академика Семенова, д. 19, стр. 1	77:00:0000000:35616	77-77-05/020/2013-230 от 09 апреля 2013 г.	77-77-15/029/2013-684 от 15 ноября 2013 г.	этаж 3 пом. III, ком. 25, м/м 75	16,8
472	г. Москва, ул. Академика Семенова, д. 19, стр. 1	77:00:0000000:35617	77-77-05/020/2013-233 от 09 апреля 2013 г.	77-77-15/029/2013-685 от 15 ноября 2013 г.	этаж 3 пом. III, ком. 24, м/м 76	15,8
473	г. Москва, ул. Академика Семенова, д. 19, стр. 1	77:00:0000000:35619	77-77-05/020/2013-112 от 08 апреля 2013 г.	77-77-15/001/2014-375 от 27 марта 2014 г.	этаж 3 пом. III, ком. 22, м/м 78	17,3

1	2	3	4	5	6	7
474	г. Москва, ул. Академика Семенова, д. 19, стр. 1	77:00:0000000:35621	77-77-05/020/2013-130 от 08 апреля 2013 г.	77-77-15/001/2014-376 от 27 марта 2014 г.	этаж 3 пом. III, ком. 20, м/м 80	15,0
475	г. Москва, ул. Академика Семенова, д. 19, стр. 1	77:00:0000000:35622	77-77-05/020/2013-139 от 08 апреля 2013 г.	77-77-15/001/2014-377 от 27 марта 2014 г.	этаж 3 пом. III, ком. 19, м/м 81	15,9
476	г. Москва, ул. Академика Семенова, д. 19, стр. 1	77:00:0000000:35623	77-77-05/020/2013-124 от 08 апреля 2013 г.	77-77-15/001/2014-378 от 27 марта 2014 г.	этаж 3 пом. III, ком. 18, м/м 82	16,0
477	г. Москва, ул. Академика Семенова, д. 19, стр. 1	77:00:0000000:35624	77-77-05/020/2013-266 от 09 апреля 2013 г.	77-77-04/014/2014-396 от 27 марта 2014 г.	этаж 3 пом. III, ком. 17, м/м 83	14,8
478	г. Москва, ул. Академика Семенова, д. 19, стр. 1	77:00:0000000:35626	77-77-05/020/2013-265 от 09 апреля 2013 г.	77-77-04/014/2014-397 от 27 марта 2014 г.	этаж 3 пом. III, ком. 15, м/м 85	15,9
479	г. Москва, ул. Академика Семенова, д. 19, стр. 1	77:00:0000000:35627	77-77-05/020/2013-262 от 09 апреля 2013 г.	77-77-04/014/2014-398 от 27 марта 2014 г.	этаж 3 пом. III, ком. 14, м/м 86	15,2
480	г. Москва, ул. Академика Семенова, д. 19, стр. 1	77:00:0000000:35628	77-77-05/020/2013-263 от 09 апреля 2013 г.	77-77-04/014/2014-399 от 27 марта 2014 г.	этаж 3 пом. III, ком. 13, м/м 87	15,9
481	г. Москва, Варшавское ш., д. 206	77:06:0012015:4133	77-77-12/207/2014-486 от 30 мая 2014 г.	77-77-12/207/2014-442 от 30 мая 2014 г.	этаж 1 пом. I, ком. 77, м/м 1	14,3
482	г. Москва, Варшавское ш., д. 206	77:06:0012015:4132	77-77-12/207/2014-494 от 30 мая 2014 г.	77-77-12/207/2014-445 от 30 мая 2014 г.	этаж 1 пом. I, м/м 2	14,9
483	г. Москва, Варшавское ш., д. 206	77:06:0012015:4131	77-77-12/207/2014-496 от 29 мая 2014 г.	77-77-12/207/2014-447 от 29 мая 2014 г.	этаж 1 пом. I, м/м 3	15,0
484	г. Москва, Варшавское ш., д. 206	77:06:0012015:4130	77-77-12/207/2014-498 от 29 мая 2014 г.	77-77-12/207/2014-448 от 29 мая 2014 г.	этаж 1 пом. I, м/м 4	14,7



1	2	3	4	5	6	7
485	г. Москва, Варшавское ш., д. 206	77:06:0012015:4129	77-77-12/207/2014-501 от 29 мая 2014 г.	77-77-12/207/2014-449 от 29 мая 2014 г.	этаж 1 пом. I, м/м 5	15,2
486	г. Москва, Варшавское ш., д. 206	77:06:0012015:4127	77-77-12/207/2014-503 от 29 мая 2014 г.	77-77-12/207/2014-455 от 29 мая 2014 г.	этаж 1 пом. I, м/м 7	14,8
487	г. Москва, Варшавское ш., д. 206	77:06:0012015:4126	77-77-12/207/2014-504 от 30 мая 2014 г.	77-77-12/207/2014-456 от 30 мая 2014 г.	этаж 1 пом. I, м/м 8	15,0
488	г. Москва, Варшавское ш., д. 206	77:06:0012015:4125	77-77-12/207/2014-505 от 29 мая 2014 г.	77-77-12/207/2014-461 от 29 мая 2014 г.	этаж 1 пом. I, м/м 9	15,0
489	г. Москва, Варшавское ш., д. 206	77:06:0012015:4124	77-77-12/207/2014-506 от 30 мая 2014 г.	77-77-12/207/2014-462 от 30 мая 2014 г.	этаж 1 пом. I, м/м 10	14,8
490	г. Москва, Варшавское ш., д. 206	77:06:0012015:4123	77-77-12/207/2014-465 от 30 мая 2014 г.	77-77-12/207/2014-513 от 30 мая 2014 г.	этаж 1 пом. I, м/м 11	15,0
491	г. Москва, Варшавское ш., д. 206	77:06:0012015:4122	77-77-12/207/2014-469 от 30 мая 2014 г.	77-77-12/207/2014-514 от 30 мая 2014 г.	этаж 1 пом. I, м/м 12	15,3
492	г. Москва, Варшавское ш., д. 206	77:06:0012015:4121	77-77-12/207/2014-472 от 30 мая 2014 г.	77-77-12/207/2014-511 от 30 мая 2014 г.	этаж 1 пом. I, м/м 13	15,0
493	г. Москва, Варшавское ш., д. 206	77:06:0012015:4120	77-77-12/207/2014-478 от 30 мая 2014 г.	77-77-12/207/2014-518 от 30 мая 2014 г.	этаж 1 пом. I, м/м 14	15,0
494	г. Москва, Варшавское ш., д. 206	77:06:0012015:4119	77-77-12/207/2014-479 от 30 мая 2014 г.	77-77-12/207/2014-520 от 30 мая 2014 г.	этаж 1 пом. I, м/м 15	20,6
495	г. Москва, Варшавское ш., д. 206	77:06:0012015:4118	77-77-12/207/2014-480 от 29 мая 2014 г.	77-77-12/207/2014-523 от 29 мая 2014 г.	этаж 1 пом. I, м/м 16	14,9

1	2	3	4	5	6	7
496	г. Москва, Варшавское ш., д. 206	77:06:0012015:4116	77-77-12/207/2014-482 от 30 мая 2014 г.	77-77-12/207/2014-512 от 30 мая 2014 г.	этаж 1 пом. I, м/м 18	19,8
497	г. Москва, Варшавское ш., д. 206	77:06:0012015:4115	77-77-12/207/2014-484 от 30 мая 2014 г.	77-77-12/207/2014-516 от 30 мая 2014 г.	этаж 1 пом. I, м/м 19	19,9
498	г. Москва, Варшавское ш., д. 206	77:06:0012015:4109	77-77-12/207/2014-488 от 30 мая 2014 г.	77-77-12/207/2014-519 от 30 мая 2014 г.	этаж 1 пом. I, м/м 25	14,3
499	г. Москва, Варшавское ш., д. 206	77:06:0012015:4107	77-77-12/207/2014-490 от 30 мая 2014 г.	77-77-12/207/2014-521 от 30 мая 2014 г.	этаж 1 пом. I, м/м 27	14,7
500	г. Москва, Варшавское ш., д. 206	77:06:0012015:4106	77-77-12/207/2014-453 от 30 мая 2014 г.	77-77-12/207/2014-481 от 30 мая 2014 г.	этаж 1 пом. I, м/м 28	14,7
501	г. Москва, Варшавское ш., д. 206	77:06:0012015:4105	77-77-12/207/2014-605 от 30 мая 2014 г.	77-77-12/207/2014-578 от 30 мая 2014 г.	этаж 1 пом. I, м/м 29	14,0
502	г. Москва, Варшавское ш., д. 206	77:06:0012015:4099	77-77-12/207/2014-607 от 30 мая 2014 г.	77-77-12/207/2014-593 от 30 мая 2014 г.	этаж 1 пом. I, м/м 35	12,0
503	г. Москва, Варшавское ш., д. 206	77:06:0012015:4098	77-77-12/207/2014-609 от 30 мая 2014 г.	77-77-12/207/2014-597 от 30 мая 2014 г.	этаж 1 пом. I, м/м 36	17,1
504	г. Москва, Варшавское ш., д. 206	77:06:0012015:4097	77-77-12/207/2014-611 от 30 мая 2014 г.	77-77-12/207/2014-602 от 30 мая 2014 г.	этаж 1 пом. I, м/м 37	14,3
505	г. Москва, Варшавское ш., д. 206	77:06:0012015:4096	77-77-12/207/2014-612 от 29 мая 2014 г.	77-77-12/207/2014-603 от 29 мая 2014 г.	этаж 1 пом. I, м/м 38	14,3
506	г. Москва, Варшавское ш., д. 206	77:06:0012015:4094	77-77-12/207/2014-627 от 29 мая 2014 г.	77-77-12/207/2014-588 от 30 мая 2014 г.	этаж 1 пом. I, м/м 40	14,1



1	2	3	4	5	6	7
507	г. Москва, Варшавское ш., д. 206	77:06:0012015:4093	77-77-12/207/2014-623 от 30 мая 2014 г.	77-77-12/207/2014-629 от 30 мая 2014 г.	этаж 1 пом. I, м/м 41	14,3
508	г. Москва, Варшавское ш., д. 206	77:06:0012015:4082	77-77-12/207/2014-621 от 30 мая 2014 г.	77-77-12/207/2014-628 от 30 мая 2014 г.	этаж 1 пом. I, м/м 52	14,5
509	г. Москва, Варшавское ш., д. 206	77:06:0012015:4081	77-77-12/207/2014-620 от 30 мая 2014 г.	77-77-12/207/2014-625 от 30 мая 2014 г.	этаж 1 пом. I, м/м 53	14,4
510	г. Москва, Варшавское ш., д. 206	77:06:0012015:4078	77-77-12/207/2014-618 от 30 мая 2014 г.	77-77-12/207/2014-622 от 30 мая 2014 г.	этаж 1 пом. I, м/м 55	18,0
511	г. Москва, Варшавское ш., д. 206	77:06:0012015:4075	77-77-12/207/2014-617 от 30 мая 2014 г.	77-77-12/207/2014-613 от 30 мая 2014 г.	этаж 1 пом. I, м/м 57	14,1
512	г. Москва, Варшавское ш., д. 204	77:06:0012015:3875	77-77-12/206/2014-976 от 23 мая 2014 г.	77-77-12/206/2014-961 от 23 мая 2014 г.	этаж 3 пом. V, м/м 141	14,0
513	г. Москва, Варшавское ш., д. 204	77:06:0012015:3932	77-77-12/207/2014-155 от 26 мая 2014 г.	77-77-12/207/2014-135 от 26 мая 2014 г.	этаж 3 пом. V, м/м 198	14,0
514	г. Москва, Варшавское ш., д. 204	77:06:0012015:3933	77-77-12/207/2014-158 от 26 мая 2014 г.	77-77-12/207/2014-142 от 26 мая 2014 г.	этаж 3 пом. V, м/м 199	14,1
515	г. Москва, Варшавское ш., д. 204	77:06:0012015:3934	77-77-12/207/2014-161 от 26 мая 2014 г.	77-77-12/207/2014-145 от 26 мая 2014 г.	этаж 3 пом. V, м/м 200	14,1
516	г. Москва, Варшавское ш., д. 204	77:06:0012015:3935	77-77-12/207/2014-165 от 26 мая 2014 г.	77-77-12/207/2014-148 от 26 мая 2014 г.	этаж 3 пом. V, м/м 201	13,9
517	г. Москва, Варшавское ш., д. 204	77:06:0012015:3937	77-77-12/207/2014-173 от 26 мая 2014 г.	77-77-12/207/2014-154 от 26 мая 2014 г.	этаж 4 пом. VI, м/м 202	14,0

1	2	3	4	5	6	7
518	г. Москва, Варшавское ш., д. 204	77:06:0012015:3938	77-77-12/207/2014-175 от 26 мая 2014 г.	77-77-12/207/2014-162 от 26 мая 2014 г.	этаж 4 пом. VI, м/м 203	14,3
519	г. Москва, Варшавское ш., д. 204	77:06:0012015:3939	77-77-12/207/2014-131 от 26 мая 2014 г.	77-77-12/207/2014-176 от 26 мая 2014 г.	этаж 4 пом. VI, м/м 204	15,0
520	г. Москва, Варшавское ш., д. 204	77:06:0012015:3940	77-77-12/207/2014-141 от 26 мая 2014 г.	77-77-12/207/2014-180 от 26 мая 2014 г.	этаж 4 пом. VI, м/м 205	13,3
521	г. Москва, Варшавское ш., д. 204	77:06:0012015:3941	77-77-12/207/2014-144 от 26 мая 2014 г.	77-77-12/207/2014-185 от 26 мая 2014 г.	этаж 4 пом. VI, м/м 206	13,5
522	г. Москва, Варшавское ш., д. 204	77:06:0012015:3942	77-77-12/207/2014-152 от 26 мая 2014 г.	77-77-12/207/2014-187 от 26 мая 2014 г.	этаж 4 пом. VI, м/м 207	14,7
523	г. Москва, Варшавское ш., д. 204	77:06:0012015:3943	77-77-12/207/2014-157 от 26 мая 2014 г.	77-77-12/207/2014-192 от 26 мая 2014 г.	этаж 4 пом. VI, м/м 208	14,3
524	г. Москва, Варшавское ш., д. 204	77:06:0012015:3944	77-77-12/207/2014-163 от 26 мая 2014 г.	77-77-12/207/2014-196 от 26 мая 2014 г.	этаж 4 пом. VI, м/м 209	14,0
525	г. Москва, Варшавское ш., д. 204	77:06:0012015:3945	77-77-12/207/2014-168 от 26 мая 2014 г.	77-77-12/207/2014-198 от 26 мая 2014 г.	этаж 4 пом. VI, м/м 210	14,4
526	г. Москва, Варшавское ш., д. 204	77:06:0012015:3946	77-77-12/207/2014-171 от 26 мая 2014 г.	77-77-12/207/2014-200 от 26 мая 2014 г.	этаж 4 пом. VI, м/м 211	13,7
527	г. Москва, Варшавское ш., д. 204	77:06:0012015:3947	77-77-12/207/2014-182 от 26 мая 2014 г.	77-77-12/207/2014-204 от 26 мая 2014 г.	этаж 4 пом. VI, м/м 212	14,0
528	г. Москва, Варшавское ш., д. 204	77:06:0012015:3948	77-77-12/207/2014-194 от 26 мая 2014 г.	77-77-12/207/2014-269 от 26 мая 2014 г.	этаж 4 пом. VI, м/м 213	14,3

1	2	3	4	5	6	7
529	г. Москва, Варшавское ш., д. 204	77:06:0012015:3949	77-77-12/207/2014-285 от 27 мая 2014 г.	77-77-12/207/2014-272 от 27 мая 2014 г.	этаж 4 пом. VI, м/м 214	14,4
530	г. Москва, Варшавское ш., д. 204	77:06:0012015:3950	77-77-12/207/2014-282 от 26 мая 2014 г.	77-77-12/207/2014-280 от 26 мая 2014 г.	этаж 4 пом. VI, м/м 215	13,9
531	г. Москва, Варшавское ш., д. 204	77:06:0012015:3951	77-77-12/207/2014-281 от 27 мая 2014 г.	77-77-12/207/2014-283 от 27 мая 2014 г.	этаж 4 пом. VI, м/м 216	14,0
532	г. Москва, Варшавское ш., д. 204	77:06:0012015:3952	77-77-12/207/2014-279 от 27 мая 2014 г.	77-77-12/207/2014-286 от 27 мая 2014 г.	этаж 4 пом. VI, м/м 217	14,3
533	г. Москва, Варшавское ш., д. 204	77:06:0012015:3953	77-77-12/207/2014-276 от 27 мая 2014 г.	77-77-12/207/2014-289 от 27 мая 2014 г.	этаж 4 пом. VI, м/м 218	14,7
534	г. Москва, Варшавское ш., д. 204	77:06:0012015:3954	77-77-12/207/2014-277 от 27 мая 2014 г.	77-77-12/207/2014-292 от 27 мая 2014 г.	этаж 4 пом. VI, м/м 219	14,7
535	г. Москва, Варшавское ш., д. 204	77:06:0012015:3955	77-77-12/207/2014-275 от 27 мая 2014 г.	77-77-12/207/2014-293 от 27 мая 2014 г.	этаж 4 пом. VI, м/м 220	14,1







ПРАВИТЕЛЬСТВО МОСКВЫ  
ДЕПАРТАМЕНТ ГОРОДСКОГО ИМУЩЕСТВА ГОРОДА МОСКВЫ

РАСПОРЯЖЕНИЕ

09 июня 2018г.

19059

№ \_\_\_\_\_

**О закреплении на праве оперативного управления за ГБУ «Жилищник района Южное Бутово» объектов нежилого фонда**



В соответствии с Гражданским кодексом Российской Федерации, постановлениями Правительства Москвы от 29 июня 2010 г. № 540-ПП «Об утверждении Положения об управлении объектами нежилого фонда, находящимися в собственности города Москвы», от 20 февраля 2013 г. № 99-ПП «Об утверждении Положения о Департаменте городского имущества города Москвы», с учетом обращения префектуры Юго-Западного административного округа города Москвы от 19 апреля 2018 г. № ДГИ-78187/18-(0)-0:

1. Закрепить на праве оперативного управления за Государственным бюджетным учреждением города Москвы «Жилищник района Южное Бутово» (далее – ГБУ «Жилищник района Южное Бутово») ОГРН 5147746230253 объекты нежилого фонда (приложение).

Принять к сведению, что площадь и технические характеристики объектов нежилого фонда могут быть уточнены в соответствии с технической документацией органов технической инвентаризации.

2. Управлению городским имуществом в Юго-Западном административном округе Департамента:

2.1. После выполнения п. 5.1 оформить ГБУ «Жилищник района Южное Бутово» акты приема-передачи на праве оперативного управления объектов нежилого фонда (п. 1)

2.2. После выполнения п. 2.1 внести соответствующие изменения в Реестр объектов недвижимости, находящихся в собственности города Москвы.

3. Управлению имуществом органов власти и государственных учреждений Департамента после выполнения п. 5.3 внести необходимые изменения в Реестр объектов недвижимости, находящихся в собственности города Москвы.

4. Государственному унитарному предприятию города Москвы «Дирекция строительства и эксплуатации объектов гаражного назначения города Москвы» в двухнедельный срок после выполнения п. 5.2 совместно с ГБУ «Жилищник района Южное Бутово» оформить акты приема-передачи с извещением по унифицированной форме на объекты нежилого фонда (п. 1).

5. ГБУ «Жилищник района Южное Бутово»:

5.1. В двухнедельный срок со дня выхода настоящего распоряжения представить в Департамент пакет документов для выполнения п. 2.1.

5.2. В двухнедельный срок после выполнения п. 2.1 обеспечить государственную регистрацию права оперативного управления ГБУ «Жилищник района Южное Бутово» на объекты нежилого фонда (п. 1).

5.3. В недельный срок с даты получения документов, подтверждающих государственную регистрацию права оперативного управления на объекты нежилого фонда (п. 1), направить в Департамент их копии.

5.4. В установленном порядке со дня подписания актов приема-передачи на объекты нежилого фонда (п. 2.1) обеспечить надлежащую эксплуатацию, содержание и охрану объектов нежилого фонда (п. 1).

5.5. Принять к бюджетному учету объекты нежилого фонда (п. 1) в установленном порядке.

5.6. При выявлении в ходе осмотра, оформления имущественных прав или инвентаризации несанкционированной перепланировки объектов нежилого фонда (п. 1) оформить в установленном порядке выявленное незаконное переустройство в течение трех месяцев.



5.7. В месячный срок после выполнения п. 5.2 обратиться в Департамент через раздел «Услуги и сервисы» на сайте [www.mos.ru](http://www.mos.ru) за предоставлением государственной услуги на оформление земельно-правовых отношений.

5.8. После выполнения пп. 5.2, 5.7 внести необходимые изменения в АИС «Реестр ГУ».

6. Контроль за выполнением настоящего распоряжения оставляю за собой.

Первый заместитель  
руководителя



Е.А. Соловьева



Приложение

к распоряжению Департамента  
городского имущества города Москвы  
от 09 июня 2018 г.  
№ 19059

**ПЕРЕЧЕНЬ**  
объектов нежилого фонда, подлежащих закреплению на праве оперативного управления за  
ГБУ «Жилищник района Южное Бутово»

№ п/п	Адрес объекта	Кадастровый номер	Запись ЕГРН о праве собственности города Москвы	Здание/нежилое помещения	Площадь, кв. м
1	2	3	4	5	6
1	г. Москва, ул. Маршала Савицкого, д. 5	77:06:0012020:7528	77:06:0012020:7528-77/006/2017-1 от 23 июня 2017 г.	этаж 1, пом. I, м/м 19	15,3
2	г. Москва, ул. Маршала Савицкого, д. 5	77:06:0012020:7529	77:06:0012020:7529-77/006/2017-1 от 23 июня 2017 г.	этаж 1, пом. I, м/м 20	16,3
3	г. Москва, ул. Маршала Савицкого, д. 5	77:06:0012020:7530	77:06:0012020:7530-77/006/2017-1 от 23 июня 2017 г.	этаж 1, пом. I, м/м 21	11,8
4	г. Москва, ул. Маршала Савицкого, д. 5	77:06:0012020:7535	77:06:0012020:7535-77/006/2017-1 от 23 июня 2017 г.	этаж 1, пом. I, м/м 26	12,6

2

1	2	3	4	5	6
5	г. Москва, ул. Маршала Савицкого, д. 5	77:06:0012020:7536	77:06:0012020:7536-77/006/2017-1 от 23 июня 2017 г.	этаж 1, пом. I, м/м 27	12,5
6	г. Москва, ул. Маршала Савицкого, д. 5	77:06:0012020:7537	77:06:0012020:7537-77/006/2017-1 от 23 июня 2017 г.	этаж 1, пом. I, м/м 28	12,4
7	г. Москва, ул. Маршала Савицкого, д. 5	77:06:0012020:7538	77:06:0012020:7538-77/006/2017-1 от 23 июня 2017 г.	этаж 1, пом. I, м/м 29	12,4
8	г. Москва, ул. Маршала Савицкого, д. 5	77:06:0012020:7539	77:06:0012020:7539-77/006/2017-1 от 23 июня 2017 г.	этаж 1, пом. I, м/м 30	12,5
9	г. Москва, ул. Маршала Савицкого, д. 5	77:06:0012020:7542	77:06:0012020:7542-77/006/2017-1 от 23 июня 2017 г.	этаж 1, пом. I, м/м 33	12,4
10	г. Москва, ул. Маршала Савицкого, д. 5	77:06:0012020:7543	77:06:0012020:7543-77/006/2017-1 от 23 июня 2017 г.	этаж 1, пом. I, м/м 34	12,3
11	г. Москва, ул. Маршала Савицкого, д. 5	77:06:0012020:7544	77:06:0012020:7544-77/006/2017-1 от 23 июня 2017 г.	этаж 1, пом. I, м/м 35	18,8
12	г. Москва, ул. Маршала Савицкого, д. 5	77:06:0012020:7545	77:06:0012020:7545-77/006/2017-1 от 23 июня 2017 г.	этаж 1, пом. I, м/м 36	18,8
13	г. Москва, ул. Маршала Савицкого, д. 5	77:06:0012020:7546	77:06:0012020:7546-77/006/2017-1 от 23 июня 2017 г.	этаж 1, пом. I, м/м 37	18,6

1	2	3	4	5	6
14	г. Москва, ул. Маршала Савицкого, д. 5	77:06:0012020:7547	77:06:0012020:7547-77/006/2017-1 от 23 июня 2017 г.	этаж 1, пом. I, м/м 38	18,6
15	г. Москва, ул. Маршала Савицкого, д. 5	77:06:0012020:7548	77:06:0012020:7548-77/006/2017-1 от 23 июня 2017 г.	этаж 1, пом. I, м/м 39	18,0
16	г. Москва, ул. Маршала Савицкого, д. 5	77:06:0012020:7549	77:06:0012020:7549-77/006/2017-1 от 23 июня 2017 г.	этаж 1, пом. I, м/м 40	19,2
17	г. Москва, ул. Маршала Савицкого, д. 5	77:06:0012020:7550	77:06:0012020:7550-77/006/2017-1 от 23 июня 2017 г.	этаж 1, пом. I, м/м 41	16,8
18	г. Москва, ул. Маршала Савицкого, д. 5	77:06:0012020:7551	77:06:0012020:7551-77/006/2017-1 от 23 июня 2017 г.	этаж 1, пом. I, м/м 42	13,1
19	г. Москва, ул. Маршала Савицкого, д. 5	77:06:0012020:7552	77:06:0012020:7552-77/006/2017-1 от 23 июня 2017 г.	этаж 1, пом. I, м/м 43	12,5
20	г. Москва, ул. Маршала Савицкого, д. 5	77:06:0012020:7553	77:06:0012020:7553-77/006/2017-1 от 23 июня 2017 г.	этаж 1, пом. I, м/м 44	12,4
21	г. Москва, ул. Маршала Савицкого, д. 5	77:06:0012020:7554	77:06:0012020:7554-77/006/2017-1 от 23 июня 2017 г.	этаж 1, пом. I, м/м 45	12,4
22	г. Москва, ул. Маршала Савицкого, д. 5	77:06:0012020:7555	77:06:0012020:7555-77/006/2017-1 от 28 июня 2017 г.	этаж 1, пом. I, м/м 46	12,4

1	2	3	4	5	6
23	г. Москва, ул. Маршала Савицкого, д. 5	77:06:0012020:7556	77:06:0012020:7556-77/006/2017-1 от 28 июня 2017 г.	этаж 1, пом. I, м/м 47	12,4
24	г. Москва, ул. Маршала Савицкого, д. 5	77:06:0012020:7557	77:06:0012020:7557-77/006/2017-1 от 28 июня 2017 г.	этаж 1, пом. I, м/м 48	12,3
25	г. Москва, ул. Маршала Савицкого, д. 5	77:06:0012020:7558	77:06:0012020:7558-77/006/2017-1 от 28 июня 2017 г.	этаж 1, пом. I, м/м 49	12,4
26	г. Москва, ул. Маршала Савицкого, д. 5	77:06:0012020:7559	77:06:0012020:7559-77/006/2017-1 от 28 июня 2017 г.	этаж 1, пом. I, м/м 50	12,4
27	г. Москва, ул. Маршала Савицкого, д. 5	77:06:0012020:7560	77:06:0012020:7560-77/006/2017-1 от 28 июня 2017 г.	этаж 1, пом. I, м/м 51	12,4
28	г. Москва, ул. Маршала Савицкого, д. 5	77:06:0012020:7561	77:06:0012020:7561-77/006/2017-1 от 28 июня 2017 г.	этаж 1, пом. I, м/м 52	12,5
29	г. Москва, ул. Маршала Савицкого, д. 5	77:06:0012020:7562	77:06:0012020:7562-77/006/2017-1 от 28 июня 2017 г.	этаж 1, пом. I, м/м 53	12,5
30	г. Москва, ул. Маршала Савицкого, д. 5	77:06:0012020:7563	77:06:0012020:7563-77/006/2017-1 от 28 июня 2017 г.	этаж 1, пом. I, м/м 54	12,4
31	г. Москва, ул. Маршала Савицкого, д. 5	77:06:0012020:7564	77:06:0012020:7564-77/006/2017-1 от 28 июня 2017 г.	этаж 1, пом. I, м/м 55	12,4



1	2	3	4	5	6
32	г. Москва, ул. Маршала Савицкого, д. 5	77:06:0012020:7565	77:06:0012020:7565-77/006/2017-1 от 28 июня 2017 г.	этаж 1, пом. I, м/м 56	12,4
33	г. Москва, ул. Маршала Савицкого, д. 5	77:06:0012020:7566	77:06:0012020:7566-77/006/2017-1 от 28 июня 2017 г.	этаж 1, пом. I, м/м 57	12,4
34	г. Москва, ул. Маршала Савицкого, д. 5	77:06:0012020:7567	77:06:0012020:7567-77/006/2017-1 от 28 июня 2017 г.	этаж 1, пом. I, м/м 58	12,4
35	г. Москва, ул. Маршала Савицкого, д. 5	77:06:0012020:7568	77:06:0012020:7568-77/006/2017-1 от 28 июня 2017 г.	этаж 1, пом. I, м/м 59	12,5
36	г. Москва, ул. Маршала Савицкого, д. 5	77:06:0012020:7569	77:06:0012020:7569-77/006/2017-1 от 28 июня 2017 г.	этаж 1, пом. I, м/м 60	12,5
37	г. Москва, ул. Маршала Савицкого, д. 5	77:06:0012020:7570	77:06:0012020:7570-77/006/2017-1 от 28 июня 2017 г.	этаж 1, пом. I, м/м 61	12,5
38	г. Москва, ул. Маршала Савицкого, д. 5	77:06:0012020:7571	77:06:0012020:7571-77/006/2017-1 от 28 июня 2017 г.	этаж 1, пом. I, м/м 62	12,3
39	г. Москва, ул. Маршала Савицкого, д. 5	77:06:0012020:7572	77:06:0012020:7572-77/006/2017-1 от 28 июня 2017 г.	этаж 1, пом. I, м/м 63	12,9
40	г. Москва, ул. Маршала Савицкого, д. 5	77:06:0012020:7573	77:06:0012020:7573-77/006/2017-1 от 28 июня 2017 г.	этаж 1, пом. I, м/м 64	12,4

1	2	3	4	5	6
41	г. Москва, ул. Маршала Савицкого, д. 5	77:06:0012020:7574	77:06:0012020:7574-77/006/2017-1 от 28 июня 2017 г.	этаж 1, пом. I, м/м 65	12,4
42	г. Москва, ул. Маршала Савицкого, д. 5	77:06:0012020:7575	77:06:0012020:7575-77/006/2017-1 от 10 июля 2017 г.	этаж 1, пом. I, м/м 66	12,4
43	г. Москва, ул. Маршала Савицкого, д. 5	77:06:0012020:7576	77:06:0012020:7576-77/006/2017-1 от 10 июля 2017 г.	этаж 1, пом. I, м/м 67	12,4
44	г. Москва, ул. Маршала Савицкого, д. 5	77:06:0012020:7577	77:06:0012020:7577-77/006/2017-1 от 10 июля 2017 г.	этаж 1, пом. I, м/м 68	12,3
45	г. Москва, ул. Маршала Савицкого, д. 5	77:06:0012020:7578	77:06:0012020:7578-77/006/2017-1 от 10 июля 2017 г.	этаж 1, пом. I, м/м 69	12,4
46	г. Москва, ул. Маршала Савицкого, д. 5	77:06:0012020:7579	77:06:0012020:7579-77/006/2017-1 от 10 июля 2017 г.	этаж 1, пом. I, м/м 70	12,4
47	г. Москва, ул. Маршала Савицкого, д. 5	77:06:0012020:7580	77:06:0012020:7580-77/006/2017-1 от 10 июля 2017 г.	этаж 1, пом. I, м/м 71	12,4
48	г. Москва, ул. Маршала Савицкого, д. 5	77:06:0012020:7581	77:06:0012020:7581-77/006/2017-1 от 10 июля 2017 г.	этаж 1, пом. I, м/м 72	12,4
49	г. Москва, ул. Маршала Савицкого, д. 5	77:06:0012020:7582	77:06:0012020:7582-77/006/2017-1 от 10 июля 2017 г.	этаж 1, пом. I, м/м 73	12,4

1	2	3	4	5	6
50	г. Москва, ул. Маршала Савицкого, д. 5	77:06:0012020:7583	77:06:0012020:7583-77/006/2017-1 от 10 июля 2017 г.	этаж 1, пом. I, м/м 74	12,4
51	г. Москва, ул. Маршала Савицкого, д. 5	77:06:0012020:7584	77:06:0012020:7584-77/006/2017-1 от 10 июля 2017 г.	этаж 1, пом. I, м/м 75	12,4
52	г. Москва, ул. Маршала Савицкого, д. 5	77:06:0012020:7585	77:06:0012020:7585-77/006/2017-1 от 10 июля 2017 г.	этаж 1, пом. I, м/м 76	12,5
53	г. Москва, ул. Маршала Савицкого, д. 5	77:06:0012020:7586	77:06:0012020:7586-77/006/2017-1 от 10 июля 2017 г.	этаж 1, пом. I, м/м 77	12,4
54	г. Москва, ул. Маршала Савицкого, д. 5	77:06:0012020:7587	77:06:0012020:7587-77/006/2017-1 от 10 июля 2017 г.	этаж 1, пом. I, м/м 78	12,4
55	г. Москва, ул. Маршала Савицкого, д. 5	77:06:0012020:7588	77:06:0012020:7588-77/006/2017-1 от 10 июля 2017 г.	этаж 1, пом. I, м/м 79	12,5
56	г. Москва, ул. Маршала Савицкого, д. 5	77:06:0012020:7589	77:06:0012020:7589-77/006/2017-1 от 10 июля 2017 г.	этаж 1, пом. I, м/м 80	12,5
57	г. Москва, ул. Маршала Савицкого, д. 5	77:06:0012020:7590	77:06:0012020:7590-77/006/2017-1 от 11 июля 2017 г.	этаж 1, пом. I, м/м 81	12,5
58	г. Москва, ул. Маршала Савицкого, д. 5	77:06:0012020:7591	77:06:0012020:7591-77/006/2017-1 от 11 июля 2017 г.	этаж 1, пом. I, м/м 82	12,5

1	2	3	4	5	6
59	г. Москва, ул. Маршала Савицкого, д. 5	77:06:0012020:7592	77:06:0012020:7592-77/006/2017-1 от 11 июля 2017 г.	этаж 1, пом. I, м/м 83	12,5
60	г. Москва, ул. Маршала Савицкого, д. 5	77:06:0012020:7593	77:06:0012020:7593-77/006/2017-1 от 11 июля 2017 г.	этаж 1, пом. I, м/м 84	12,4
61	г. Москва, ул. Маршала Савицкого, д. 5	77:06:0012020:7594	77:06:0012020:7594-77/006/2017-1 от 11 июля 2017 г.	этаж 1, пом. I, м/м 85	12,4
62	г. Москва, ул. Маршала Савицкого, д. 5	77:06:0012020:7595	77:06:0012020:7595-77/006/2017-1 от 11 июля 2017 г.	этаж 1, пом. I, м/м 86	12,4
63	г. Москва, ул. Маршала Савицкого, д. 5	77:06:0012020:7596	77:06:0012020:7596-77/006/2017-1 от 11 июля 2017 г.	этаж 1, пом. I, м/м 87	12,4
64	г. Москва, ул. Маршала Савицкого, д. 5	77:06:0012020:7597	77:06:0012020:7597-77/006/2017-1 от 11 июля 2017 г.	этаж 1, пом. I, м/м 88	12,5
65	г. Москва, ул. Маршала Савицкого, д. 5	77:06:0012020:7598	77:06:0012020:7598-77/006/2017-1 от 11 июля 2017 г.	этаж 1, пом. I, м/м 89	12,3
66	г. Москва, ул. Маршала Савицкого, д. 5	77:06:0012020:7599	77:06:0012020:7599-77/006/2017-1 от 11 июля 2017 г.	этаж 1, пом. I, м/м 90	12,4
67	г. Москва, ул. Маршала Савицкого, д. 5	77:06:0012020:7600	77:06:0012020:7600-77/006/2017-1 от 11 июля 2017 г.	этаж 1, пом. I, м/м 91	12,4



1	2	3	4	5	6
68	г. Москва, ул. Маршала Савицкого, д. 5	77:06:0012020:7601	77:06:0012020:7601-77/006/2017-1 от 11 июля 2017 г.	этаж 1, пом. I, м/м 92	11,7
69	г. Москва, ул. Маршала Савицкого, д. 5	77:06:0012020:7605	77:06:0012020:7605-77/006/2017-1 от 11 июля 2017 г.	этаж 2, пом. IV, м/м 93	12,5
70	г. Москва, ул. Маршала Савицкого, д. 5	77:06:0012020:7606	77:06:0012020:7606-77/006/2017-1 от 11 июля 2017 г.	этаж 2, пом. IV, м/м 94	12,5
71	г. Москва, ул. Маршала Савицкого, д. 5	77:06:0012020:7607	77:06:0012020:7607-77/006/2017-1 от 11 июля 2017 г.	этаж 2, пом. IV, м/м 95	12,5
72	г. Москва, ул. Маршала Савицкого, д. 5	77:06:0012020:7608	77:06:0012020:7608-77/006/2017-1 от 28 июля 2017 г.	этаж 2, пом. IV, м/м 96	12,6
73	г. Москва, ул. Маршала Савицкого, д. 5	77:06:0012020:7609	77:06:0012020:7609-77/006/2017-1 от 28 июля 2017 г.	этаж 2, пом. IV, м/м 97	12,5
74	г. Москва, ул. Маршала Савицкого, д. 5	77:06:0012020:7610	77:06:0012020:7610-77/006/2017-1 от 28 июля 2017 г.	этаж 2, пом. IV, м/м 98	12,6
75	г. Москва, ул. Маршала Савицкого, д. 5	77:06:0012020:7611	77:06:0012020:7611-77/006/2017-1 от 28 июля 2017 г.	этаж 2, пом. IV, м/м 99	12,6
76	г. Москва, ул. Маршала Савицкого, д. 5	77:06:0012020:7612	77:06:0012020:7612-77/006/2017-1 от 28 июля 2017 г.	этаж 2, пом. IV, м/м 100	12,5

1	2	3	4	5	6
77	г. Москва, ул. Маршала Савицкого, д. 5	77:06:0012020:7613	77:06:0012020:7613-77/006/2017-1 от 27 июля 2017 г.	этаж 2, пом. IV, м/м 101	12,6
78	г. Москва, ул. Маршала Савицкого, д. 5	77:06:0012020:7614	77:06:0012020:7614-77/006/2017-1 от 27 июля 2017 г.	этаж 2, пом. IV, м/м 102	12,5
79	г. Москва, ул. Маршала Савицкого, д. 5	77:06:0012020:7615	77:06:0012020:7615-77/006/2017-1 от 27 июля 2017 г.	этаж 2, пом. IV, м/м 103	12,6
80	г. Москва, ул. Маршала Савицкого, д. 5	77:06:0012020:7616	77:06:0012020:7616-77/006/2017-1 от 27 июля 2017 г.	этаж 2, пом. IV, м/м 104	12,5
81	г. Москва, ул. Маршала Савицкого, д. 5	77:06:0012020:7617	77:06:0012020:7617-77/006/2017-1 от 27 июля 2017 г.	этаж 2, пом. IV, м/м 105	12,5
82	г. Москва, ул. Маршала Савицкого, д. 5	77:06:0012020:7618	77:06:0012020:7618-77/006/2017-1 от 27 июля 2017 г.	этаж 2, пом. IV, м/м 106	12,5
83	г. Москва, ул. Маршала Савицкого, д. 5	77:06:0012020:7619	77:06:0012020:7619-77/006/2017-1 от 27 июля 2017 г.	этаж 2, пом. IV, м/м 107	12,5
84	г. Москва, ул. Маршала Савицкого, д. 5	77:06:0012020:7620	77:06:0012020:7620-77/006/2017-1 от 27 июля 2017 г.	этаж 2, пом. IV, м/м 108	12,5
85	г. Москва, ул. Маршала Савицкого, д. 5	77:06:0012020:7621	77:06:0012020:7621-77/006/2017-1 от 27 июля 2017 г.	этаж 2, пом. IV, м/м 109	12,5

1	2	3	4	5	6
86	г. Москва, ул. Маршала Савицкого, д. 5	77:06:0012020:7622	77:06:0012020:7622-77/006/2017-1 от 27 июля 2017 г.	этаж 2, пом. IV, м/м 110	12,5
87	г. Москва, ул. Маршала Савицкого, д. 5	77:06:0012020:7623	77:06:0012020:7623-77/006/2017-1 от 12 июля 2017 г.	этаж 2, пом. IV, м/м 111	12,6
88	г. Москва, ул. Маршала Савицкого, д. 5	77:06:0012020:7624	77:06:0012020:7624-77/006/2017-1 от 12 июля 2017 г.	этаж 2, пом. IV, м/м 112	12,6
89	г. Москва, ул. Маршала Савицкого, д. 5	77:06:0012020:7625	77:06:0012020:7625-77/006/2017-1 от 12 июля 2017 г.	этаж 2, пом. IV, м/м 113	12,6
90	г. Москва, ул. Маршала Савицкого, д. 5	77:06:0012020:7626	77:06:0012020:7626-77/006/2017-1 от 12 июля 2017 г.	этаж 2, пом. IV, м/м 114	12,5
91	г. Москва, ул. Маршала Савицкого, д. 5	77:06:0012020:7627	77:06:0012020:7627-77/006/2017-1 от 12 июля 2017 г.	этаж 2, пом. IV, м/м 115	12,6
92	г. Москва, ул. Маршала Савицкого, д. 5	77:06:0012020:7628	77:06:0012020:7628-77/006/2017-1 от 12 июля 2017 г.	этаж 2, пом. IV, м/м 116	12,5
93	г. Москва, ул. Маршала Савицкого, д. 5	77:06:0012020:7629	77:06:0012020:7629-77/006/2017-1 от 12 июля 2017 г.	этаж 2, пом. IV, м/м 117	12,5
94	г. Москва, ул. Маршала Савицкого, д. 5	77:06:0012020:7630	77:06:0012020:7630-77/006/2017-1 от 12 июля 2017 г.	этаж 2, пом. IV, м/м 118	12,7

1	2	3	4	5	6
95	г. Москва, ул. Маршала Савицкого, д. 5	77:06:0012020:7631	77:06:0012020:7631-77/006/2017-1 от 12 июля 2017 г.	этаж 2, пом. IV, м/м 119	12,6
96	г. Москва, ул. Маршала Савицкого, д. 5	77:06:0012020:7632	77:06:0012020:7632-77/006/2017-1 от 12 июля 2017 г.	этаж 2, пом. IV, м/м 120	23,0
97	г. Москва, ул. Маршала Савицкого, д. 5	77:06:0012020:7633	77:06:0012020:7633-77/006/2017-1 от 12 июля 2017 г.	этаж 2, пом. IV, м/м 121	12,2
98	г. Москва, ул. Маршала Савицкого, д. 5	77:06:0012020:7634	77:06:0012020:7634-77/006/2017-1 от 12 июля 2017 г.	этаж 2, пом. IV, м/м 122	12,2
99	г. Москва, ул. Маршала Савицкого, д. 5	77:06:0012020:7636	77:06:0012020:7636-77/006/2017-1 от 12 июля 2017 г.	этаж 2, пом. IV, м/м 124	12,4
100	г. Москва, ул. Маршала Савицкого, д. 5	77:06:0012020:7637	77:06:0012020:7637-77/006/2017-1 от 12 июля 2017 г.	этаж 2, пом. IV, м/м 125	12,4
101	г. Москва, ул. Маршала Савицкого, д. 5	77:06:0012020:7638	77:06:0012020:7638-77/006/2017-1 от 12 июля 2017 г.	этаж 2, пом. IV, м/м 126	12,4
102	г. Москва, ул. Маршала Савицкого, д. 5	77:06:0012020:7639	77:06:0012020:7639-77/006/2017-1 от 13 июля 2017 г.	этаж 2, пом. IV, м/м 127	12,4
103	г. Москва, ул. Маршала Савицкого, д. 5	77:06:0012020:7640	77:06:0012020:7640-77/006/2017-1 от 13 июля 2017 г.	этаж 2, пом. IV, м/м 128	12,5



1	2	3	4	5	6
104	г. Москва, ул. Маршала Савицкого, д. 5	77:06:0012020:7641	77:06:0012020:7641-77/006/2017-1 от 13 июля 2017 г.	этаж 2, пом. IV, м/м 129	12,4
105	г. Москва, ул. Маршала Савицкого, д. 5	77:06:0012020:7643	77:06:0012020:7643-77/006/2017-1 от 13 июля 2017 г.	этаж 2, пом. IV, м/м 131	12,3
106	г. Москва, ул. Маршала Савицкого, д. 5	77:06:0012020:7644	77:06:0012020:7644-77/006/2017-1 от 13 июля 2017 г.	этаж 2, пом. IV, м/м 132	12,5
107	г. Москва, ул. Маршала Савицкого, д. 5	77:06:0012020:7645	77:06:0012020:7645-77/006/2017-1 от 13 июля 2017 г.	этаж 2, пом. IV, м/м 133	12,5
108	г. Москва, ул. Маршала Савицкого, д. 5	77:06:0012020:7646	77:06:0012020:7646-77/006/2017-1 от 13 июля 2017 г.	этаж 2, пом. IV, м/м 134	12,5
109	г. Москва, ул. Маршала Савицкого, д. 5	77:06:0012020:7647	77:06:0012020:7647-77/006/2017-1 от 13 июля 2017 г.	этаж 2, пом. IV, м/м 135	12,5
110	г. Москва, ул. Маршала Савицкого, д. 5	77:06:0012020:7648	77:06:0012020:7648-77/006/2017-1 от 13 июля 2017 г.	этаж 2, пом. IV, м/м 136	12,4
111	г. Москва, ул. Маршала Савицкого, д. 5	77:06:0012020:7649	77:06:0012020:7649-77/006/2017-1 от 13 июля 2017 г.	этаж 2, пом. IV, м/м 137	12,5
112	г. Москва, ул. Маршала Савицкого, д. 5	77:06:0012020:7650	77:06:0012020:7650-77/006/2017-1 от 13 июля 2017 г.	этаж 2, пом. IV, м/м 138	12,4

1	2	3	4	5	6
113	г. Москва, ул. Маршала Савицкого, д. 5	77:06:0012020:7651	77:06:0012020:7651-77/006/2017-1 от 13 июля 2017 г.	этаж 2, пом. IV, м/м 139	12,5
114	г. Москва, ул. Маршала Савицкого, д. 5	77:06:0012020:7652	77:06:0012020:7652-77/006/2017-1 от 13 июля 2017 г.	этаж 2, пом. IV, м/м 140	12,4
115	г. Москва, ул. Маршала Савицкого, д. 5	77:06:0012020:7653	77:06:0012020:7653-77/006/2017-1 от 13 июля 2017 г.	этаж 2, пом. IV, м/м 141	12,7
116	г. Москва, ул. Маршала Савицкого, д. 5	77:06:0012020:7654	77:06:0012020:7654-77/006/2017-1 от 13 июля 2017 г.	этаж 2, пом. IV, м/м 142	12,4
117	г. Москва, ул. Маршала Савицкого, д. 5	77:06:0012020:7655	77:06:0012020:7655-77/006/2017-1 от 14 июля 2017 г.	этаж 2, пом. IV, м/м 143	12,5
118	г. Москва, ул. Маршала Савицкого, д. 5	77:06:0012020:7656	77:06:0012020:7656-77/006/2017-1 от 14 июля 2017 г.	этаж 2, пом. IV, м/м 144	12,5
119	г. Москва, ул. Маршала Савицкого, д. 5	77:06:0012020:7657	77:06:0012020:7657-77/006/2017-1 от 14 июля 2017 г.	этаж 2, пом. IV, м/м 145	12,8
120	г. Москва, ул. Маршала Савицкого, д. 5	77:06:0012020:7658	77:06:0012020:7658-77/006/2017-1 от 14 июля 2017 г.	этаж 2, пом. IV, м/м 146	12,9
121	г. Москва, ул. Маршала Савицкого, д. 5	77:06:0012020:7660	77:06:0012020:7660-77/006/2017-1 от 14 июля 2017 г.	этаж 2, пом. IV, м/м 148	12,4

1	2	3	4	5	6
122	г. Москва, ул. Маршала Савицкого, д. 5	77:06:0012020:7661	77:06:0012020:7661-77/006/2017-1 от 14 июля 2017 г.	этаж 2, пом. IV, м/м 149	12,4
123	г. Москва, ул. Маршала Савицкого, д. 5	77:06:0012020:7662	77:06:0012020:7662-77/006/2017-1 от 14 июля 2017 г.	этаж 2, пом. IV, м/м 150	12,5
124	г. Москва, ул. Маршала Савицкого, д. 5	77:06:0012020:7664	77:06:0012020:7664-77/006/2017-1 от 14 июля 2017 г.	этаж 2, пом. IV, м/м 152	12,4
125	г. Москва, ул. Маршала Савицкого, д. 5	77:06:0012020:7665	77:06:0012020:7665-77/006/2017-1 от 14 июля 2017 г.	этаж 2, пом. IV, м/м 153	12,4
126	г. Москва, ул. Маршала Савицкого, д. 5	77:06:0012020:7666	77:06:0012020:7666-77/006/2017-1 от 14 июля 2017 г.	этаж 2, пом. IV, м/м 154	12,4
127	г. Москва, ул. Маршала Савицкого, д. 5	77:06:0012020:7667	77:06:0012020:7667-77/006/2017-1 от 14 июля 2017 г.	этаж 2, пом. IV, м/м 155	12,4
128	г. Москва, ул. Маршала Савицкого, д. 5	77:06:0012020:7668	77:06:0012020:7668-77/006/2017-1 от 14 июля 2017 г.	этаж 2, пом. IV, м/м 156	12,3
129	г. Москва, ул. Маршала Савицкого, д. 5	77:06:0012020:7669	77:06:0012020:7669-77/006/2017-1 от 14 июля 2017 г.	этаж 2, пом. IV, м/м 157	12,4
130	г. Москва, ул. Маршала Савицкого, д. 5	77:06:0012020:7670	77:06:0012020:7670-77/006/2017-1 от 14 июля 2017 г.	этаж 2, пом. IV, м/м 158	12,4

1	2	3	4	5	6
131	г. Москва, ул. Маршала Савицкого, д. 5	77:06:0012020:7671	77:06:0012020:7671-77/006/2017-1 от 14 июля 2017 г.	этаж 2, пом. IV, м/м 159	12,4
132	г. Москва, ул. Маршала Савицкого, д. 5	77:06:0012020:7672	77:06:0012020:7672-77/006/2017-1 от 07 июля 2017 г.	этаж 2, пом. IV, м/м 160	12,4
133	г. Москва, ул. Маршала Савицкого, д. 5	77:06:0012020:7673	77:06:0012020:7673-77/006/2017-1 от 07 июля 2017 г.	этаж 2, пом. IV, м/м 161	12,4
134	г. Москва, ул. Маршала Савицкого, д. 5	77:06:0012020:7674	77:06:0012020:7674-77/006/2017-1 от 07 июля 2017 г.	этаж 2, пом. IV, м/м 162	12,7
135	г. Москва, ул. Маршала Савицкого, д. 5	77:06:0012020:7675	77:06:0012020:7675-77/006/2017-1 от 07 июля 2017 г.	этаж 2, пом. IV, м/м 163	12,3
136	г. Москва, ул. Маршала Савицкого, д. 5	77:06:0012020:7676	77:06:0012020:7676-77/006/2017-1 от 07 июля 2017 г.	этаж 2, пом. IV, м/м 164	12,5
137	г. Москва, ул. Маршала Савицкого, д. 5	77:06:0012020:7677	77:06:0012020:7677-77/006/2017-1 от 07 июля 2017 г.	этаж 2, пом. IV, м/м 165	12,5
138	г. Москва, ул. Маршала Савицкого, д. 5	77:06:0012020:7678	77:06:0012020:7678-77/006/2017-1 от 07 июля 2017 г.	этаж 2, пом. IV, м/м 166	12,6
139	г. Москва, ул. Маршала Савицкого, д. 5	77:06:0012020:7679	77:06:0012020:7679-77/006/2017-1 от 07 июля 2017 г.	этаж 2, пом. IV, м/м 167	12,6
140	г. Москва, ул. Маршала Савицкого, д. 5	77:06:0012020:7680	77:06:0012020:7680-77/006/2017-1 от 07 июля 2017 г.	этаж 2, пом. IV, м/м 168	12,6



1	2	3	4	5	6
141	г. Москва, ул. Маршала Савицкого, д. 5	77:06:0012020:7681	77:06:0012020:7681-77/006/2017-1 от 07 июля 2017 г.	этаж 2, пом. IV, м/м 169	12,6
142	г. Москва, ул. Маршала Савицкого, д. 5	77:06:0012020:7682	77:06:0012020:7682-77/006/2017-1 от 07 июля 2017 г.	этаж 2, пом. IV, м/м 170	12,4
143	г. Москва, ул. Маршала Савицкого, д. 5	77:06:0012020:7683	77:06:0012020:7683-77/006/2017-2 от 07 июля 2017 г.	этаж 2, пом. IV, м/м 171	12,6
144	г. Москва, ул. Маршала Савицкого, д. 5	77:06:0012020:7684	77:06:0012020:7684-77/006/2017-1 от 07 июля 2017 г.	этаж 2, пом. IV, м/м 172	12,6
145	г. Москва, ул. Маршала Савицкого, д. 5	77:06:0012020:7685	77:06:0012020:7685-77/006/2017-1 от 07 июля 2017 г.	этаж 2, пом. IV, м/м 173	12,5
146	г. Москва, ул. Маршала Савицкого, д. 5	77:06:0012020:7686	77:06:0012020:7686-77/006/2017-1 от 07 июля 2017 г.	этаж 2, пом. IV, м/м 174	12,6
147	г. Москва, ул. Маршала Савицкого, д. 5	77:06:0012020:7687	77:06:0012020:7687-77/006/2017-1 от 07 июля 2017 г.	этаж 2, пом. IV, м/м 175	12,5
148	г. Москва, ул. Маршала Савицкого, д. 5	77:06:0012020:7688	77:06:0012020:7688-77/006/2017-1 от 07 июля 2017 г.	этаж 2, пом. IV, м/м 176	12,6
149	г. Москва, ул. Маршала Савицкого, д. 5	77:06:0012020:7689	77:06:0012020:7689-77/006/2017-1 от 07 июля 2017 г.	этаж 2, пом. IV, м/м 177	12,5
150	г. Москва, ул. Маршала Савицкого, д. 5	77:06:0012020:7690	77:06:0012020:7690-77/006/2017-1 от 07 июля 2017 г.	этаж 2, пом. IV, м/м 178	12,5

1	2	3	4	5	6
151	г. Москва, ул. Маршала Савицкого, д. 5	77:06:0012020:7691	77:06:0012020:7691-77/006/2017-1 от 07 июля 2017 г.	этаж 2, пом. IV, м/м 179	12,5
152	г. Москва, ул. Маршала Савицкого, д. 5	77:06:0012020:7692	77:06:0012020:7692-77/006/2017-1 от 07 июля 2017 г.	этаж 2, пом. IV, м/м 180	12,7
153	г. Москва, ул. Маршала Савицкого, д. 5	77:06:0012020:7693	77:06:0012020:7693-77/006/2017-1 от 07 июля 2017 г.	этаж 2, пом. IV, м/м 181	12,6
154	г. Москва, ул. Маршала Савицкого, д. 5	77:06:0012020:7694	77:06:0012020:7694-77/006/2017-1 от 07 июля 2017 г.	этаж 2, пом. IV, м/м 182	12,5
155	г. Москва, ул. Маршала Савицкого, д. 5	77:06:0012020:7695	77:06:0012020:7695-77/006/2017-1 от 07 июля 2017 г.	этаж 2, пом. IV, м/м 183	12,5
156	г. Москва, ул. Маршала Савицкого, д. 5	77:06:0012020:7696	77:06:0012020:7696-77/006/2017-1 от 07 июля 2017 г.	этаж 2, пом. IV, м/м 184	12,4
157	г. Москва, ул. Маршала Савицкого, д. 5	77:06:0012020:7698	77:06:0012020:7698-77/006/2017-1 от 07 июля 2017 г.	этаж 2, пом. IV, м/м 186	12,5
158	г. Москва, ул. Маршала Савицкого, д. 5	77:06:0012020:7699	77:06:0012020:7699-77/006/2017-1 от 07 июля 2017 г.	этаж 2, пом. IV, м/м 187	12,5
159	г. Москва, ул. Маршала Савицкого, д. 5	77:06:0012020:7700	77:06:0012020:7700-77/006/2017-1 от 07 июля 2017 г.	этаж 2, пом. IV, м/м 188	12,6
160	г. Москва, ул. Маршала Савицкого, д. 5	77:06:0012020:7701	77:06:0012020:7701-77/006/2017-1 от 07 июля 2017 г.	этаж 2, пом. IV, м/м 189	12,6







1	2	3	4	5	6
183	г. Москва, ул. Маршала Савицкого, д. 5	77:06:0012020:7726	77:06:0012020:7726-77/006/2017-1 от 06 июля 2017 г.	этаж 3, пом. V, м/м 213	12,6
184	г. Москва, ул. Маршала Савицкого, д. 5	77:06:0012020:7727	77:06:0012020:7727-77/006/2017-1 от 06 июля 2017 г.	этаж 3, пом. V, м/м 214	12,7
185	г. Москва, ул. Маршала Савицкого, д. 5	77:06:0012020:7728	77:06:0012020:7728-77/006/2017-1 от 06 июля 2017 г.	этаж 3, пом. V, м/м 215	12,6
186	г. Москва, ул. Маршала Савицкого, д. 5	77:06:0012020:7729	77:06:0012020:7729-77/006/2017-1 от 06 июля 2017 г.	этаж 3, пом. V, м/м 216	12,5
187	г. Москва, ул. Маршала Савицкого, д. 5	77:06:0012020:7730	77:06:0012020:7730-77/006/2017-1 от 06 июля 2017 г.	этаж 3, пом. V, м/м 217	12,5
188	г. Москва, ул. Маршала Савицкого, д. 5	77:06:0012020:7731	77:06:0012020:7731-77/006/2017-1 от 06 июля 2017 г.	этаж 3, пом. V, м/м 218	12,6
189	г. Москва, ул. Маршала Савицкого, д. 5	77:06:0012020:7732	77:06:0012020:7732-77/006/2017-1 от 06 июля 2017 г.	этаж 3, пом. V, м/м 219	23,1
190	г. Москва, ул. Маршала Савицкого, д. 5	77:06:0012020:7733	77:06:0012020:7733-77/006/2017-1 от 06 июля 2017 г.	этаж 3, пом. V, м/м 220	12,3
191	г. Москва, ул. Маршала Савицкого, д. 5	77:06:0012020:7734	77:06:0012020:7734-77/006/2017-1 от 05 июля 2017 г.	этаж 3, пом. V, м/м 221	12,6
192	г. Москва, ул. Маршала Савицкого, д. 5	77:06:0012020:7735	77:06:0012020:7735-77/006/2017-1 от 05 июля 2017 г.	этаж 3, пом. V, м/м 222	12,6

1	2	3	4	5	6
193	г. Москва, ул. Маршала Савицкого, д. 5	77:06:0012020:7736	77:06:0012020:7736-77/006/2017-1 от 05 июля 2017 г.	этаж 3, пом. V, м/м 223	12,4
194	г. Москва, ул. Маршала Савицкого, д. 5	77:06:0012020:7737	77:06:0012020:7737-77/006/2017-1 от 05 июля 2017 г.	этаж 3, пом. V, м/м 224	12,5
195	г. Москва, ул. Маршала Савицкого, д. 5	77:06:0012020:7738	77:06:0012020:7738-77/006/2017-1 от 05 июля 2017 г.	этаж 3, пом. V, м/м 225	12,6
196	г. Москва, ул. Маршала Савицкого, д. 5	77:06:0012020:7739	77:06:0012020:7739-77/006/2017-1 от 05 июля 2017 г.	этаж 3, пом. V, м/м 226	12,4
197	г. Москва, ул. Маршала Савицкого, д. 5	77:06:0012020:7740	77:06:0012020:7740-77/006/2017-1 от 05 июля 2017 г.	этаж 3, пом. V, м/м 227	12,4
198	г. Москва, ул. Маршала Савицкого, д. 5	77:06:0012020:7741	77:06:0012020:7741-77/006/2017-1 от 05 июля 2017 г.	этаж 3, пом. V, м/м 228	12,5
199	г. Москва, ул. Маршала Савицкого, д. 5	77:06:0012020:7742	77:06:0012020:7742-77/006/2017-1 от 05 июля 2017 г.	этаж 3, пом. V, м/м 229	12,3
200	г. Москва, ул. Маршала Савицкого, д. 5	77:06:0012020:7743	77:06:0012020:7743-77/006/2017-1 от 05 июля 2017 г.	этаж 3, пом. V, м/м 230	12,3
201	г. Москва, ул. Маршала Савицкого, д. 5	77:06:0012020:7745	77:06:0012020:7745-77/006/2017-1 от 05 июля 2017 г.	этаж 3, пом. V, м/м 232	12,4
202	г. Москва, ул. Маршала Савицкого, д. 5	77:06:0012020:7746	77:06:0012020:7746-77/006/2017-1 от 05 июля 2017 г.	этаж 3, пом. V, м/м 233	12,4



1	2	3	4	5	6
203	г. Москва, ул. Маршала Савицкого, д. 5	77:06:0012020:7747	77:06:0012020:7747-77/006/2017-1 от 05 июля 2017 г.	этаж 3, пом. V, м/м 234	12,6
204	г. Москва, ул. Маршала Савицкого, д. 5	77:06:0012020:7748	77:06:0012020:7748-77/006/2017-1 от 05 июля 2017 г.	этаж 3, пом. V, м/м 235	12,5
205	г. Москва, ул. Маршала Савицкого, д. 5	77:06:0012020:7749	77:06:0012020:7749-77/006/2017-1 от 05 июля 2017 г.	этаж 3, пом. V, м/м 236	12,4
206	г. Москва, ул. Маршала Савицкого, д. 5	77:06:0012020:7750	77:06:0012020:7750-77/006/2017-1 от 19 июля 2017 г.	этаж 3, пом. V, м/м 237	12,5
207	г. Москва, ул. Маршала Савицкого, д. 5	77:06:0012020:7751	77:06:0012020:7751-77/006/2017-1 от 19 июля 2017 г.	этаж 3, пом. V, м/м 238	12,3
208	г. Москва, ул. Маршала Савицкого, д. 5	77:06:0012020:7752	77:06:0012020:7752-77/006/2017-1 от 19 июля 2017 г.	этаж 3, пом. V, м/м 239	12,4
209	г. Москва, ул. Маршала Савицкого, д. 5	77:06:0012020:7753	77:06:0012020:7753-77/006/2017-1 от 19 июля 2017 г.	этаж 3, пом. V, м/м 240	12,8
210	г. Москва, ул. Маршала Савицкого, д. 5	77:06:0012020:7754	77:06:0012020:7754-77/006/2017-1 от 19 июля 2017 г.	этаж 3, пом. V, м/м 241	12,3
211	г. Москва, ул. Маршала Савицкого, д. 5	77:06:0012020:7755	77:06:0012020:7755-77/006/2017-1 от 19 июля 2017 г.	этаж 3, пом. V, м/м 242	12,4
212	г. Москва, ул. Маршала Савицкого, д. 5	77:06:0012020:7756	77:06:0012020:7756-77/006/2017-1 от 19 июля 2017 г.	этаж 3, пом. V, м/м 243	12,5

1	2	3	4	5	6
213	г. Москва, ул. Маршала Савицкого, д. 5	77:06:0012020:7757	77:06:0012020:7757-77/006/2017-1 от 19 июля 2017 г.	этаж 3, пом. V, м/м 244	11,9
214	г. Москва, ул. Маршала Савицкого, д. 5	77:06:0012020:7758	77:06:0012020:7758-77/006/2017-1 от 19 июля 2017 г.	этаж 3, пом. V, м/м 245	12,4
215	г. Москва, ул. Маршала Савицкого, д. 5	77:06:0012020:7759	77:06:0012020:7759-77/006/2017-1 от 19 июля 2017 г.	этаж 3, пом. V, м/м 246	12,4
216	г. Москва, ул. Маршала Савицкого, д. 5	77:06:0012020:7760	77:06:0012020:7760-77/006/2017-1 от 19 июля 2017 г.	этаж 3, пом. V, м/м 247	12,4
217	г. Москва, ул. Маршала Савицкого, д. 5	77:06:0012020:7761	77:06:0012020:7761-77/006/2017-1 от 19 июля 2017 г.	этаж 3, пом. V, м/м 248	12,4
218	г. Москва, ул. Маршала Савицкого, д. 5	77:06:0012020:7762	77:06:0012020:7762-77/006/2017-1 от 19 июля 2017 г.	этаж 3, пом. V, м/м 249	12,4
219	г. Москва, ул. Маршала Савицкого, д. 5	77:06:0012020:7763	77:06:0012020:7763-77/006/2017-1 от 19 июля 2017 г.	этаж 3, пом. V, м/м 250	12,4
220	г. Москва, ул. Маршала Савицкого, д. 5	77:06:0012020:7764	77:06:0012020:7764-77/006/2017-1 от 19 июля 2017 г.	этаж 3, пом. V, м/м 251	12,5
221	г. Москва, ул. Маршала Савицкого, д. 5	77:06:0012020:7765	77:06:0012020:7765-77/006/2017-1 от 21 июля 2017 г.	этаж 3, пом. V, м/м 252	12,4
222	г. Москва, ул. Маршала Савицкого, д. 5	77:06:0012020:7766	77:06:0012020:7766-77/006/2017-1 от 21 июля 2017 г.	этаж 3, пом. V, м/м 253	12,5



1	2	3	4	5	6
223	г. Москва, ул. Маршала Савицкого, д. 5	77:06:0012020:7767	77:06:0012020:7767-77/006/2017-1 от 21 июля 2017 г.	этаж 3, пом. V, м/м 254	12,5
224	г. Москва, ул. Маршала Савицкого, д. 5	77:06:0012020:7768	77:06:0012020:7768-77/006/2017-1 от 21 июля 2017 г.	этаж 3, пом. V, м/м 255	12,4
225	г. Москва, ул. Маршала Савицкого, д. 5	77:06:0012020:7769	77:06:0012020:7769-77/006/2017-1 от 21 июля 2017 г.	этаж 3, пом. V, м/м 256	12,5
226	г. Москва, ул. Маршала Савицкого, д. 5	77:06:0012020:7770	77:06:0012020:7770-77/006/2017-1 от 21 июля 2017 г.	этаж 3, пом. V, м/м 257	12,5
227	г. Москва, ул. Маршала Савицкого, д. 5	77:06:0012020:7771	77:06:0012020:7771-77/006/2017-1 от 21 июля 2017 г.	этаж 3, пом. V, м/м 258	12,5
228	г. Москва, ул. Маршала Савицкого, д. 5	77:06:0012020:7772	77:06:0012020:7772-77/006/2017-1 от 21 июля 2017 г.	этаж 3, пом. V, м/м 259	12,4
229	г. Москва, ул. Маршала Савицкого, д. 5	77:06:0012020:7773	77:06:0012020:7773-77/006/2017-1 от 21 июля 2017 г.	этаж 3, пом. V, м/м 260	12,5
230	г. Москва, ул. Маршала Савицкого, д. 5	77:06:0012020:7774	77:06:0012020:7774-77/006/2017-1 от 21 июля 2017 г.	этаж 3, пом. V, м/м 261	12,4
231	г. Москва, ул. Маршала Савицкого, д. 5	77:06:0012020:7775	77:06:0012020:7775-77/006/2017-1 от 21 июля 2017 г.	этаж 3, пом. V, м/м 262	12,3

1	2	3	4	5	6
232	г. Москва, ул. Маршала Савицкого, д. 5	77:06:0012020:7776	77:06:0012020:7776-77/006/2017-1 от 21 июля 2017 г.	этаж 3, пом. V, м/м 263	12,5
233	г. Москва, ул. Маршала Савицкого, д. 5	77:06:0012020:7777	77:06:0012020:7777-77/006/2017-1 от 21 июля 2017 г.	этаж 3, пом. V, м/м 264	12,5
234	г. Москва, ул. Маршала Савицкого, д. 5	77:06:0012020:7778	77:06:0012020:7778-77/006/2017-1 от 21 июля 2017 г.	этаж 3, пом. V, м/м 265	12,6
235	г. Москва, ул. Маршала Савицкого, д. 5	77:06:0012020:7779	77:06:0012020:7779-77/006/2017-1 от 21 июля 2017 г.	этаж 3, пом. V, м/м 266	12,5
236	г. Москва, ул. Маршала Савицкого, д. 5	77:06:0012020:7780	77:06:0012020:7780-77/006/2017-1 от 27 июля 2017 г.	этаж 3, пом. V, м/м 267	12,5
237	г. Москва, ул. Маршала Савицкого, д. 5	77:06:0012020:7781	77:06:0012020:7781-77/006/2017-1 от 27 июля 2017 г.	этаж 3, пом. V, м/м 268	12,6
238	г. Москва, ул. Маршала Савицкого, д. 5	77:06:0012020:7782	77:06:0012020:7782-77/006/2017-1 от 27 июля 2017 г.	этаж 3, пом. V, м/м 269	12,6
239	г. Москва, ул. Маршала Савицкого, д. 5	77:06:0012020:7783	77:06:0012020:7783-77/006/2017-1 от 27 июля 2017 г.	этаж 3, пом. V, м/м 270	12,5
240	г. Москва, ул. Маршала Савицкого, д. 5	77:06:0012020:7784	77:06:0012020:7784-77/006/2017-1 от 27 июля 2017 г.	этаж 3, пом. V, м/м 271	12,5
241	г. Москва, ул. Маршала Савицкого, д. 5	77:06:0012020:7785	77:06:0012020:7785-77/006/2017-1 от 27 июля 2017 г.	этаж 3, пом. V, м/м 272	12,6

1	2	3	4	5	6
242	г. Москва, ул. Маршала Савицкого, д. 5	77:06:0012020:7786	77:06:0012020:7786-77/006/2017-1 от 27 июля 2017 г.	этаж 3, пом. V, м/м 273	12,6
243	г. Москва, ул. Маршала Савицкого, д. 5	77:06:0012020:7787	77:06:0012020:7787-77/006/2017-1 от 27 июля 2017 г.	этаж 3, пом. V, м/м 274	12,6
244	г. Москва, ул. Маршала Савицкого, д. 5	77:06:0012020:7788	77:06:0012020:7788-77/006/2017-1 от 27 июля 2017 г.	этаж 3, пом. V, м/м 275	12,7
245	г. Москва, ул. Маршала Савицкого, д. 5	77:06:0012020:7789	77:06:0012020:7789-77/006/2017-1 от 27 июля 2017 г.	этаж 3, пом. V, м/м 276	12,6
246	г. Москва, ул. Маршала Савицкого, д. 5	77:06:0012020:7790	77:06:0012020:7790-77/006/2017-1 от 27 июля 2017 г.	этаж 3, пом. V, м/м 277	12,7
247	г. Москва, ул. Маршала Савицкого, д. 5	77:06:0012020:7791	77:06:0012020:7791-77/006/2017-1 от 27 июля 2017 г.	этаж 3, пом. V, м/м 278	12,6
248	г. Москва, ул. Маршала Савицкого, д. 5	77:06:0012020:7792	77:06:0012020:7792-77/006/2017-1 от 27 июля 2017 г.	этаж 3, пом. V, м/м 279	12,6
249	г. Москва, ул. Маршала Савицкого, д. 5	77:06:0012020:7793	77:06:0012020:7793-77/006/2017-1 от 27 июля 2017 г.	этаж 3, пом. V, м/м 280	12,6
250	г. Москва, ул. Маршала Савицкого, д. 5	77:06:0012020:7794	77:06:0012020:7794-77/006/2017-1 от 27 июля 2017 г.	этаж 3, пом. V, м/м 281	12,7
251	г. Москва, ул. Маршала Савицкого, д. 5	77:06:0012020:7795	77:06:0012020:7795-77/006/2017-1 от 26 июля 2017 г.	этаж 3, пом. V, м/м 282	12,6

1	2	3	4	5	6
252	г. Москва, ул. Маршала Савицкого, д. 5	77:06:0012020:7796	77:06:0012020:7796-77/006/2017-1 от 26 июля 2017 г.	этаж 3, пом. V, м/м 283	12,6
253	г. Москва, ул. Маршала Савицкого, д. 5	77:06:0012020:7797	77:06:0012020:7797-77/006/2017-1 от 26 июля 2017 г.	этаж 3, пом. V, м/м 284	12,5
254	г. Москва, ул. Маршала Савицкого, д. 5	77:06:0012020:7798	77:06:0012020:7798-77/006/2017-1 от 26 июля 2017 г.	этаж 3, пом. V, м/м 285	12,5
255	г. Москва, ул. Маршала Савицкого, д. 5	77:06:0012020:7799	77:06:0012020:7799-77/006/2017-1 от 26 июля 2017 г.	этаж 3, пом. V, м/м 286	12,5
256	г. Москва, ул. Маршала Савицкого, д. 5	77:06:0012020:7800	77:06:0012020:7800-77/006/2017-1 от 26 июля 2017 г.	этаж 3, пом. V, м/м 287	12,6
257	г. Москва, ул. Маршала Савицкого, д. 5	77:06:0012020:7801	77:06:0012020:7801-77/006/2017-1 от 26 июля 2017 г.	этаж 3, пом. V, м/м 288	12,6
258	г. Москва, ул. Маршала Савицкого, д. 5	77:06:0012020:7802	77:06:0012020:7802-77/006/2017-1 от 26 июля 2017 г.	этаж 3, пом. V, м/м 289	12,6
259	г. Москва, ул. Маршала Савицкого, д. 5	77:06:0012020:7805	77:06:0012020:7805-77/006/2017-1 от 26 июля 2017 г.	этаж 4, пом. VI, м/м 291	12,5
260	г. Москва, ул. Маршала Савицкого, д. 5	77:06:0012020:7806	77:06:0012020:7806-77/006/2017-1 от 26 июля 2017 г.	этаж 4, пом. VI, м/м 292	12,7
261	г. Москва, ул. Маршала Савицкого, д. 5	77:06:0012020:7807	77:06:0012020:7807-77/006/2017-1 от 26 июля 2017 г.	этаж 4, пом. VI, м/м 293	12,6



1	2	3	4	5	6
262	г. Москва, ул. Маршала Савицкого, д. 5	77:06:0012020:7808	77:06:0012020:7808-77/006/2017-1 от 26 июля 2017 г.	этаж 4, пом. VI, м/м 294	12,5
263	г. Москва, ул. Маршала Савицкого, д. 5	77:06:0012020:7809	77:06:0012020:7809-77/006/2017-1 от 26 июля 2017 г.	этаж 4, пом. VI, м/м 295	12,5
264	г. Москва, ул. Маршала Савицкого, д. 5	77:06:0012020:7810	77:06:0012020:7810-77/006/2017-1 от 26 июля 2017 г.	этаж 4, пом. VI, м/м 296	12,4
265	г. Москва, ул. Маршала Савицкого, д. 5	77:06:0012020:7811	77:06:0012020:7811-77/006/2017-1 от 26 июля 2017 г.	этаж 4, пом. VI, м/м 297	12,5
266	г. Москва, ул. Маршала Савицкого, д. 5	77:06:0012020:7812	77:06:0012020:7812-77/006/2017-1 от 26 июля 2017 г.	этаж 4, пом. VI, м/м 298	12,6
267	г. Москва, ул. Маршала Савицкого, д. 5	77:06:0012020:7813	77:06:0012020:7813-77/006/2017-1 от 26 июля 2017 г.	этаж 4, пом. VI, м/м 299	12,5
268	г. Москва, ул. Маршала Савицкого, д. 5	77:06:0012020:7814	77:06:0012020:7814-77/006/2017-1 от 26 июля 2017 г.	этаж 4, пом. VI, м/м 300	12,5
269	г. Москва, ул. Маршала Савицкого, д. 5	77:06:0012020:7815	77:06:0012020:7815-77/006/2017-1 от 26 июля 2017 г.	этаж 4, пом. VI, м/м 301	12,7
270	г. Москва, ул. Маршала Савицкого, д. 5	77:06:0012020:7816	77:06:0012020:7816-77/006/2017-1 от 26 июля 2017 г.	этаж 4, пом. VI, м/м 302	12,6
271	г. Москва, ул. Маршала Савицкого, д. 5	77:06:0012020:7817	77:06:0012020:7817-77/006/2017-1 от 26 июля 2017 г.	этаж 4, пом. VI, м/м 303	12,5

1	2	3	4	5	6
272	г. Москва, ул. Маршала Савицкого, д. 5	77:06:0012020:7818	77:06:0012020:7818-77/006/2017-1 от 26 июля 2017 г.	этаж 4, пом. VI, м/м 304	12,5
273	г. Москва, ул. Маршала Савицкого, д. 5	77:06:0012020:7819	77:06:0012020:7819-77/006/2017-1 от 26 июля 2017 г.	этаж 4, пом. VI, м/м 305	12,5
274	г. Москва, ул. Маршала Савицкого, д. 5	77:06:0012020:7820	77:06:0012020:7820-77/006/2017-1 от 26 июля 2017 г.	этаж 4, пом. VI, м/м 306	12,5
275	г. Москва, ул. Маршала Савицкого, д. 5	77:06:0012020:7821	77:06:0012020:7821-77/006/2017-1 от 26 июля 2017 г.	этаж 4, пом. VI, м/м 307	12,5
276	г. Москва, ул. Маршала Савицкого, д. 5	77:06:0012020:7822	77:06:0012020:7822-77/006/2017-1 от 26 июля 2017 г.	этаж 4, пом. VI, м/м 308	12,5
277	г. Москва, ул. Маршала Савицкого, д. 5	77:06:0012020:7823	77:06:0012020:7823-77/006/2017-1 от 26 июля 2017 г.	этаж 4, пом. VI, м/м 309	12,5
278	г. Москва, ул. Маршала Савицкого, д. 5	77:06:0012020:7824	77:06:0012020:7824-77/006/2017-1 от 26 июля 2017 г.	этаж 4, пом. VI, м/м 310	12,6
279	г. Москва, ул. Маршала Савицкого, д. 5	77:06:0012020:7825	77:06:0012020:7825-77/006/2017-1 от 26 июля 2017 г.	этаж 4, пом. VI, м/м 311	12,6
280	г. Москва, ул. Маршала Савицкого, д. 5	77:06:0012020:7826	77:06:0012020:7826-77/006/2017-1 от 26 июля 2017 г.	этаж 4, пом. VI, м/м 312	12,6
281	г. Москва, ул. Маршала Савицкого, д. 5	77:06:0012020:7827	77:06:0012020:7827-77/006/2017-1 от 28 июля 2017 г.	этаж 4, пом. VI, м/м 313	12,6



1	2	3	4	5	6
282	г. Москва, ул. Маршала Савицкого, д. 5	77:06:0012020:7828	77:06:0012020:7828-77/006/2017-1 от 28 июля 2017 г.	этаж 4, пом. VI, м/м 314	12,5
283	г. Москва, ул. Маршала Савицкого, д. 5	77:06:0012020:7829	77:06:0012020:7829-77/006/2017-1 от 28 июля 2017 г.	этаж 4, пом. VI, м/м 315	12,6
284	г. Москва, ул. Маршала Савицкого, д. 5	77:06:0012020:7830	77:06:0012020:7830-77/006/2017-1 от 28 июля 2017 г.	этаж 4, пом. VI, м/м 316	12,6
285	г. Москва, ул. Маршала Савицкого, д. 5	77:06:0012020:7831	77:06:0012020:7831-77/006/2017-1 от 28 июля 2017 г.	этаж 4, пом. VI, м/м 317	12,6
286	г. Москва, ул. Маршала Савицкого, д. 5	77:06:0012020:7832	77:06:0012020:7832-77/006/2017-1 от 28 июля 2017 г.	этаж 4, пом. VI, м/м 318	23,0
287	г. Москва, ул. Маршала Савицкого, д. 5	77:06:0012020:7833	77:06:0012020:7833-77/006/2017-1 от 28 июля 2017 г.	этаж 4, пом. VI, м/м 319	12,5
288	г. Москва, ул. Маршала Савицкого, д. 5	77:06:0012020:7834	77:06:0012020:7834-77/006/2017-1 от 28 июля 2017 г.	этаж 4, пом. VI, м/м 320	12,4
289	г. Москва, ул. Маршала Савицкого, д. 5	77:06:0012020:7835	77:06:0012020:7835-77/006/2017-1 от 28 июля 2017 г.	этаж 4, пом. VI, м/м 321	12,4
290	г. Москва, ул. Маршала Савицкого, д. 5	77:06:0012020:7836	77:06:0012020:7836-77/006/2017-1 от 28 июля 2017 г.	этаж 4, пом. VI, м/м 322	12,2
291	г. Москва, ул. Маршала Савицкого, д. 5	77:06:0012020:7837	77:06:0012020:7837-77/006/2017-1 от 28 июля 2017 г.	этаж 4, пом. VI, м/м 323	12,4

1	2	3	4	5	6
292	г. Москва, ул. Маршала Савицкого, д. 5	77:06:0012020:7838	77:06:0012020:7838-77/006/2017-1 от 28 июля 2017 г.	этаж 4, пом. VI, м/м 324	12,4
293	г. Москва, ул. Маршала Савицкого, д. 5	77:06:0012020:7839	77:06:0012020:7839-77/006/2017-1 от 28 июля 2017 г.	этаж 4, пом. VI, м/м 325	12,4
294	г. Москва, ул. Маршала Савицкого, д. 5	77:06:0012020:7840	77:06:0012020:7840-77/006/2017-1 от 28 июля 2017 г.	этаж 4, пом. VI, м/м 326	12,4
295	г. Москва, ул. Маршала Савицкого, д. 5	77:06:0012020:7841	77:06:0012020:7841-77/006/2017-1 от 28 июля 2017 г.	этаж 4, пом. VI, м/м 327	12,4
296	г. Москва, ул. Маршала Савицкого, д. 5	77:06:0012020:7842	77:06:0012020:7842-77/006/2017-1 от 28 июля 2017 г.	этаж 4, пом. VI, м/м 328	12,4
297	г. Москва, ул. Маршала Савицкого, д. 5	77:06:0012020:7843	77:06:0012020:7843-77/006/2017-1 от 28 июля 2017 г.	этаж 4, пом. VI, м/м 329	12,4
298	г. Москва, ул. Маршала Савицкого, д. 5	77:06:0012020:7844	77:06:0012020:7844-77/006/2017-1 от 28 июля 2017 г.	этаж 4, пом. VI, м/м 330	12,4
299	г. Москва, ул. Маршала Савицкого, д. 5	77:06:0012020:7845	77:06:0012020:7845-77/006/2017-1 от 28 июля 2017 г.	этаж 4, пом. VI, м/м 331	12,4
300	г. Москва, ул. Маршала Савицкого, д. 5	77:06:0012020:7846	77:06:0012020:7846-77/006/2017-1 от 28 июля 2017 г.	этаж 4, пом. VI, м/м 332	12,4
301	г. Москва, ул. Маршала Савицкого, д. 5	77:06:0012020:7847	77:06:0012020:7847-77/006/2017-1 от 28 июля 2017 г.	этаж 4, пом. VI, м/м 333	12,4



1	2	3	4	5	6
302	г. Москва, ул. Маршала Савицкого, д. 5	77:06:0012020:7848	77:06:0012020:7848-77/006/2017-1 от 28 июля 2017 г.	этаж 4, пом. VI, м/м 334	12,4
303	г. Москва, ул. Маршала Савицкого, д. 5	77:06:0012020:7849	77:06:0012020:7849-77/006/2017-1 от 28 июля 2017 г.	этаж 4, пом. VI, м/м 335	12,6
304	г. Москва, ул. Маршала Савицкого, д. 5	77:06:0012020:7850	77:06:0012020:7850-77/006/2017-1 от 28 июля 2017 г.	этаж 4, пом. VI, м/м 336	12,4
305	г. Москва, ул. Маршала Савицкого, д. 5	77:06:0012020:7851	77:06:0012020:7851-77/006/2017-1 от 28 июля 2017 г.	этаж 4, пом. VI, м/м 337	12,5
306	г. Москва, ул. Маршала Савицкого, д. 5	77:06:0012020:7852	77:06:0012020:7852-77/006/2017-1 от 28 июля 2017 г.	этаж 4, пом. VI, м/м 338	12,5
307	г. Москва, ул. Маршала Савицкого, д. 5	77:06:0012020:7853	77:06:0012020:7853-77/006/2017-1 от 28 июля 2017 г.	этаж 4, пом. VI, м/м 339	12,4
308	г. Москва, ул. Маршала Савицкого, д. 5	77:06:0012020:7854	77:06:0012020:7854-77/006/2017-1 от 28 июля 2017 г.	этаж 4, пом. VI, м/м 340	12,3
309	г. Москва, ул. Маршала Савицкого, д. 5	77:06:0012020:7855	77:06:0012020:7855-77/006/2017-1 от 28 июля 2017 г.	этаж 4, пом. VI, м/м 341	12,4
310	г. Москва, ул. Маршала Савицкого, д. 5	77:06:0012020:7856	77:06:0012020:7856-77/006/2017-1 от 28 июля 2017 г.	этаж 4, пом. VI, м/м 342	12,4
311	г. Москва, ул. Маршала Савицкого, д. 5	77:06:0012020:7857	77:06:0012020:7857-77/006/2017-1 от 27 июля 2017 г.	этаж 4, пом. VI, м/м 343	12,0

1	2	3	4	5	6
312	г. Москва, ул. Маршала Савицкого, д. 5	77:06:0012020:7858	77:06:0012020:7858-77/006/2017-1 от 27 июля 2017 г.	этаж 4, пом. VI, м/м 344	12,4
313	г. Москва, ул. Маршала Савицкого, д. 5	77:06:0012020:7859	77:06:0012020:7859-77/006/2017-1 от 27 июля 2017 г.	этаж 4, пом. VI, м/м 345	12,4
314	г. Москва, ул. Маршала Савицкого, д. 5	77:06:0012020:7860	77:06:0012020:7860-77/006/2017-1 от 27 июля 2017 г.	этаж 4, пом. VI, м/м 346	12,4
315	г. Москва, ул. Маршала Савицкого, д. 5	77:06:0012020:7861	77:06:0012020:7861-77/006/2017-1 от 27 июля 2017 г.	этаж 4, пом. VI, м/м 347	12,4
316	г. Москва, ул. Маршала Савицкого, д. 5	77:06:0012020:7862	77:06:0012020:7862-77/006/2017-1 от 27 июля 2017 г.	этаж 4, пом. VI, м/м 348	12,4
317	г. Москва, ул. Маршала Савицкого, д. 5	77:06:0012020:7863	77:06:0012020:7863-77/006/2017-1 от 27 июля 2017 г.	этаж 4, пом. VI, м/м 349	12,4
318	г. Москва, ул. Маршала Савицкого, д. 5	77:06:0012020:7864	77:06:0012020:7864-77/006/2017-1 от 27 июля 2017 г.	этаж 4, пом. VI, м/м 350	12,5
319	г. Москва, ул. Маршала Савицкого, д. 5	77:06:0012020:7865	77:06:0012020:7865-77/006/2017-1 от 27 июля 2017 г.	этаж 4, пом. VI, м/м 351	12,4
320	г. Москва, ул. Маршала Савицкого, д. 5	77:06:0012020:7866	77:06:0012020:7866-77/006/2017-1 от 27 июля 2017 г.	этаж 4, пом. VI, м/м 352	12,4



1	2	3	4	5	6
321	г. Москва, ул. Маршала Савицкого, д. 5	77:06:0012020:7867	77:06:0012020:7867-77/006/2017-1 от 27 июля 2017 г.	этаж 4, пом. VI, м/м 353	12,5
322	г. Москва, ул. Маршала Савицкого, д. 5	77:06:0012020:7868	77:06:0012020:7868-77/006/2017-1 от 27 июля 2017 г.	этаж 4, пом. VI, м/м 354	12,4
323	г. Москва, ул. Маршала Савицкого, д. 5	77:06:0012020:7869	77:06:0012020:7869-77/006/2017-1 от 27 июля 2017 г.	этаж 4, пом. VI, м/м 355	12,4
324	г. Москва, ул. Маршала Савицкого, д. 5	77:06:0012020:7870	77:06:0012020:7870-77/006/2017-2 от 27 июля 2017 г.	этаж 4, пом. VI, м/м 356	12,4
325	г. Москва, ул. Маршала Савицкого, д. 5	77:06:0012020:7871	77:06:0012020:7871-77/006/2017-1 от 27 июля 2017 г.	этаж 4, пом. VI, м/м 357	12,6
326	г. Москва, ул. Маршала Савицкого, д. 5	77:06:0012020:7872	77:06:0012020:7872-77/006/2017-1 от 27 июля 2017 г.	этаж 4, пом. VI, м/м 358	12,5
327	г. Москва, ул. Маршала Савицкого, д. 5	77:06:0012020:7873	77:06:0012020:7873-77/006/2017-1 от 27 июля 2017 г.	этаж 4, пом. VI, м/м 359	12,5
328	г. Москва, ул. Маршала Савицкого, д. 5	77:06:0012020:7874	77:06:0012020:7874-77/006/2017-1 от 27 июля 2017 г.	этаж 4, пом. VI, м/м 360	12,3
329	г. Москва, ул. Маршала Савицкого, д. 5	77:06:0012020:7875	77:06:0012020:7875-77/006/2017-1 от 27 июля 2017 г.	этаж 4, пом. VI, м/м 361	11,7
330	г. Москва, ул. Маршала Савицкого, д. 5	77:06:0012020:7876	77:06:0012020:7876-77/006/2017-1 от 27 июля 2017 г.	этаж 4, пом. VI, м/м 362	12,6

1	2	3	4	5	6
331	г. Москва, ул. Маршала Савицкого, д. 5	77:06:0012020:7877	77:06:0012020:7877-77/006/2017-1 от 27 июля 2017 г.	этаж 4, пом. VI, м/м 363	12,6
332	г. Москва, ул. Маршала Савицкого, д. 5	77:06:0012020:7878	77:06:0012020:7878-77/006/2017-1 от 27 июля 2017 г.	этаж 4, пом. VI, м/м 364	12,6
333	г. Москва, ул. Маршала Савицкого, д. 5	77:06:0012020:7879	77:06:0012020:7879-77/006/2017-1 от 27 июля 2017 г.	этаж 4, пом. VI, м/м 365	12,6
334	г. Москва, ул. Маршала Савицкого, д. 5	77:06:0012020:7880	77:06:0012020:7880-77/006/2017-1 от 27 июля 2017 г.	этаж 4, пом. VI, м/м 366	12,6
335	г. Москва, ул. Маршала Савицкого, д. 5	77:06:0012020:7881	77:06:0012020:7881-77/006/2017-1 от 27 июля 2017 г.	этаж 4, пом. VI, м/м 367	12,6
336	г. Москва, ул. Маршала Савицкого, д. 5	77:06:0012020:7882	77:06:0012020:7882-77/006/2017-1 от 27 июля 2017 г.	этаж 4, пом. VI, м/м 368	12,6
337	г. Москва, ул. Маршала Савицкого, д. 5	77:06:0012020:7883	77:06:0012020:7883-77/006/2017-1 от 27 июля 2017 г.	этаж 4, пом. VI, м/м 369	12,6
338	г. Москва, ул. Маршала Савицкого, д. 5	77:06:0012020:7884	77:06:0012020:7884-77/006/2017-1 от 27 июля 2017 г.	этаж 4, пом. VI, м/м 370	12,6
339	г. Москва, ул. Маршала Савицкого, д. 5	77:06:0012020:7885	77:06:0012020:7885-77/006/2017-1 от 27 июля 2017 г.	этаж 4, пом. VI, м/м 371	12,7
340	г. Москва, ул. Маршала Савицкого, д. 5	77:06:0012020:7886	77:06:0012020:7886-77/006/2017-1 от 27 июля 2017 г.	этаж 4, пом. VI, м/м 372	12,6



1	2	3	4	5	6
341	г. Москва, ул. Маршала Савицкого, д. 5	77:06:0012020:7887	77:06:0012020:7887-77/006/2017-1 от 04 июля 2017 г.	этаж 4, пом. VI, м/м 373	12,6
342	г. Москва, ул. Маршала Савицкого, д. 5	77:06:0012020:7888	77:06:0012020:7888-77/006/2017-1 от 04 июля 2017 г.	этаж 4, пом. VI, м/м 374	12,6
343	г. Москва, ул. Маршала Савицкого, д. 5	77:06:0012020:7889	77:06:0012020:7889-77/006/2017-1 от 04 июля 2017 г.	этаж 4, пом. VI, м/м 375	12,6
344	г. Москва, ул. Маршала Савицкого, д. 5	77:06:0012020:7890	77:06:0012020:7890-77/006/2017-1 от 04 июля 2017 г.	этаж 4, пом. VI, м/м 376	12,7
345	г. Москва, ул. Маршала Савицкого, д. 5	77:06:0012020:7891	77:06:0012020:7891-77/006/2017-1 от 04 июля 2017 г.	этаж 4, пом. VI, м/м 377	12,7
346	г. Москва, ул. Маршала Савицкого, д. 5	77:06:0012020:7892	77:06:0012020:7892-77/006/2017-1 от 04 июля 2017 г.	этаж 4, пом. VI, м/м 378	12,6
347	г. Москва, ул. Маршала Савицкого, д. 5	77:06:0012020:7893	77:06:0012020:7893-77/006/2017-1 от 04 июля 2017 г.	этаж 4, пом. VI, м/м 379	12,6
348	г. Москва, ул. Маршала Савицкого, д. 5	77:06:0012020:7894	77:06:0012020:7894-77/006/2017-1 от 04 июля 2017 г.	этаж 4, пом. VI, м/м 380	12,6
349	г. Москва, ул. Маршала Савицкого, д. 5	77:06:0012020:7895	77:06:0012020:7895-77/006/2017-1 от 04 июля 2017 г.	этаж 4, пом. VI, м/м 381	12,6
350	г. Москва, ул. Маршала Савицкого, д. 5	77:06:0012020:7896	77:06:0012020:7896-77/006/2017-1 от 04 июля 2017 г.	этаж 4, пом. VI, м/м 382	12,7

1	2	3	4	5	6
351	г. Москва, ул. Маршала Савицкого, д. 5	77:06:0012020:7897	77:06:0012020:7897-77/006/2017-1 от 04 июля 2017 г.	этаж 4, пом. VI, м/м 383	12,6
352	г. Москва, ул. Маршала Савицкого, д. 5	77:06:0012020:7898	77:06:0012020:7898-77/006/2017-1 от 04 июля 2017 г.	этаж 4, пом. VI, м/м 384	12,6
353	г. Москва, ул. Маршала Савицкого, д. 5	77:06:0012020:7899	77:06:0012020:7899-77/006/2017-1 от 04 июля 2017 г.	этаж 4, пом. VI, м/м 385	12,6
354	г. Москва, ул. Маршала Савицкого, д. 5	77:06:0012020:7900	77:06:0012020:7900-77/006/2017-1 от 04 июля 2017 г.	этаж 4, пом. VI, м/м 386	12,6
355	г. Москва, ул. Маршала Савицкого, д. 5	77:06:0012020:7901	77:06:0012020:7901-77/006/2017-1 от 04 июля 2017 г.	этаж 4, пом. VI, м/м 387	12,6
356	г. Москва, ул. Маршала Савицкого, д. 5	77:06:0012020:7902	77:06:0012020:7902-77/006/2017-1 от 03 июля 2017 г.	этаж 4, пом. VI, м/м 388	12,6
357	г. Москва, ул. Маршала Савицкого, д. 5	77:06:0012020:7903	77:06:0012020:7903-77/006/2017-1 от 03 июля 2017 г.	этаж 4, пом. VI, м/м 389	23,1
358	г. Москва, ул. Маршала Савицкого, д. 5	77:06:0012020:7905	77:06:0012020:7905-77/006/2017-1 от 03 июля 2017 г.	этаж 5, пом. VII, м/м 390	12,5
359	г. Москва, ул. Маршала Савицкого, д. 5	77:06:0012020:7906	77:06:0012020:7906-77/006/2017-1 от 03 июля 2017 г.	этаж 5, пом. VII, м/м 391	12,6
360	г. Москва, ул. Маршала Савицкого, д. 5	77:06:0012020:7907	77:06:0012020:7907-77/006/2017-1 от 03 июля 2017 г.	этаж 5, пом. VII, м/м 392	12,6



1	2	3	4	5	6
361	г. Москва, ул. Маршала Савицкого, д. 5	77:06:0012020:7908	77:06:0012020:7908-77/006/2017-1 от 03 июля 2017 г.	этаж 5, пом. VII, м/м 393	12,6
362	г. Москва, ул. Маршала Савицкого, д. 5	77:06:0012020:7909	77:06:0012020:7909-77/006/2017-1 от 03 июля 2017 г.	этаж 5, пом. VII, м/м 394	12,6
363	г. Москва, ул. Маршала Савицкого, д. 5	77:06:0012020:7910	77:06:0012020:7910-77/006/2017-1 от 03 июля 2017 г.	этаж 5, пом. VII, м/м 395	12,6
364	г. Москва, ул. Маршала Савицкого, д. 5	77:06:0012020:7911	77:06:0012020:7911-77/006/2017-1 от 03 июля 2017 г.	этаж 5, пом. VII, м/м 396	12,6
365	г. Москва, ул. Маршала Савицкого, д. 5	77:06:0012020:7912	77:06:0012020:7912-77/006/2017-1 от 03 июля 2017 г.	этаж 5, пом. VII, м/м 397	12,6
366	г. Москва, ул. Маршала Савицкого, д. 5	77:06:0012020:7913	77:06:0012020:7913-77/006/2017-1 от 03 июля 2017 г.	этаж 5, пом. VII, м/м 398	12,6
367	г. Москва, ул. Маршала Савицкого, д. 5	77:06:0012020:7914	77:06:0012020:7914-77/006/2017-1 от 03 июля 2017 г.	этаж 5, пом. VII, м/м 399	12,6
368	г. Москва, ул. Маршала Савицкого, д. 5	77:06:0012020:7915	77:06:0012020:7915-77/006/2017-1 от 04 июля 2017 г.	этаж 5, пом. VII, м/м 400	12,6
369	г. Москва, ул. Маршала Савицкого, д. 5	77:06:0012020:7916	77:06:0012020:7916-77/006/2017-1 от 04 июля 2017 г.	этаж 5, пом. VII, м/м 401	12,5
370	г. Москва, ул. Маршала Савицкого, д. 5	77:06:0012020:7917	77:06:0012020:7917-77/006/2017-1 от 03 июля 2017 г.	этаж 5, пом. VII, м/м 402	12,5

1	2	3	4	5	6
371	г. Москва, ул. Маршала Савицкого, д. 5	77:06:0012020:7918	77:06:0012020:7918-77/006/2017-1 от 03 июля 2017 г.	этаж 5, пом. VII, м/м 403	12,5
372	г. Москва, ул. Маршала Савицкого, д. 5	77:06:0012020:7919	77:06:0012020:7919-77/006/2017-1 от 03 июля 2017 г.	этаж 5, пом. VII, м/м 404	12,5
373	г. Москва, ул. Маршала Савицкого, д. 5	77:06:0012020:7920	77:06:0012020:7920-77/006/2017-1 от 03 июля 2017 г.	этаж 5, пом. VII, м/м 405	12,5
374	г. Москва, ул. Маршала Савицкого, д. 5	77:06:0012020:7921	77:06:0012020:7921-77/006/2017-1 от 03 июля 2017 г.	этаж 5, пом. VII, м/м 406	12,5
375	г. Москва, ул. Маршала Савицкого, д. 5	77:06:0012020:7922	77:06:0012020:7922-77/006/2017-1 от 03 июля 2017 г.	этаж 5, пом. VII, м/м 407	12,5
376	г. Москва, ул. Маршала Савицкого, д. 5	77:06:0012020:7923	77:06:0012020:7923-77/006/2017-1 от 03 июля 2017 г.	этаж 5, пом. VII, м/м 408	12,4
377	г. Москва, ул. Маршала Савицкого, д. 5	77:06:0012020:7924	77:06:0012020:7924-77/006/2017-1 от 03 июля 2017 г.	этаж 5, пом. VII, м/м 409	12,5
378	г. Москва, ул. Маршала Савицкого, д. 5	77:06:0012020:7925	77:06:0012020:7925-77/006/2017-1 от 03 июля 2017 г.	этаж 5, пом. VII, м/м 410	12,5
379	г. Москва, ул. Маршала Савицкого, д. 5	77:06:0012020:7926	77:06:0012020:7926-77/006/2017-1 от 03 июля 2017 г.	этаж 5, пом. VII, м/м 411	12,6
380	г. Москва, ул. Маршала Савицкого, д. 5	77:06:0012020:7927	77:06:0012020:7927-77/006/2017-1 от 03 июля 2017 г.	этаж 5, пом. VII, м/м 412	12,5



1	2	3	4	5	6
381	г. Москва, ул. Маршала Савицкого, д. 5	77:06:0012020:7928	77:06:0012020:7928-77/006/2017-1 от 03 июля 2017 г.	этаж 5, пом. VII, м/м 413	12,5
382	г. Москва, ул. Маршала Савицкого, д. 5	77:06:0012020:7929	77:06:0012020:7929-77/006/2017-1 от 03 июля 2017 г.	этаж 5, пом. VII, м/м 414	12,5
383	г. Москва, ул. Маршала Савицкого, д. 5	77:06:0012020:7930	77:06:0012020:7930-77/006/2017-1 от 03 июля 2017 г.	этаж 5, пом. VII, м/м 415	12,6
384	г. Москва, ул. Маршала Савицкого, д. 5	77:06:0012020:7931	77:06:0012020:7931-77/006/2017-1 от 03 июля 2017 г.	этаж 5, пом. VII, м/м 416	12,5
385	г. Москва, ул. Маршала Савицкого, д. 5	77:06:0012020:7932	77:06:0012020:7932-77/006/2017-1 от 03 июля 2017 г.	этаж 5, пом. VII, м/м 417	22,9
386	г. Москва, ул. Маршала Савицкого, д. 5	77:06:0012020:7933	77:06:0012020:7933-77/006/2017-1 от 04 июля 2017 г.	этаж 5, пом. VII, м/м 418	12,4
387	г. Москва, ул. Маршала Савицкого, д. 5	77:06:0012020:7934	77:06:0012020:7934-77/006/2017-1 от 04 июля 2017 г.	этаж 5, пом. VII, м/м 419	12,5
388	г. Москва, ул. Маршала Савицкого, д. 5	77:06:0012020:7935	77:06:0012020:7935-77/006/2017-1 от 04 июля 2017 г.	этаж 5, пом. VII, м/м 420	12,5
389	г. Москва, ул. Маршала Савицкого, д. 5	77:06:0012020:7936	77:06:0012020:7936-77/006/2017-1 от 04 июля 2017 г.	этаж 5, пом. VII, м/м 421	12,4
390	г. Москва, ул. Маршала Савицкого, д. 5	77:06:0012020:7937	77:06:0012020:7937-77/006/2017-1 от 03 июля 2017 г.	этаж 5, пом. VII, м/м 422	12,5

1	2	3	4	5	6
391	г. Москва, ул. Маршала Савицкого, д. 5	77:06:0012020:7938	77:06:0012020:7938-77/006/2017-1 от 03 июля 2017 г.	этаж 5, пом. VII, м/м 423	12,4
392	г. Москва, ул. Маршала Савицкого, д. 5	77:06:0012020:7939	77:06:0012020:7939-77/006/2017-1 от 03 июля 2017 г.	этаж 5, пом. VII, м/м 424	12,5
393	г. Москва, ул. Маршала Савицкого, д. 5	77:06:0012020:7940	77:06:0012020:7940-77/006/2017-1 от 04 июля 2017 г.	этаж 5, пом. VII, м/м 425	12,5
394	г. Москва, ул. Маршала Савицкого, д. 5	77:06:0012020:7941	77:06:0012020:7941-77/006/2017-1 от 04 июля 2017 г.	этаж 5, пом. VII, м/м 426	12,4
395	г. Москва, ул. Маршала Савицкого, д. 5	77:06:0012020:7942	77:06:0012020:7942-77/006/2017-1 от 03 июля 2017 г.	этаж 5, пом. VII, м/м 427	12,4
396	г. Москва, ул. Маршала Савицкого, д. 5	77:06:0012020:7943	77:06:0012020:7943-77/006/2017-1 от 03 июля 2017 г.	этаж 5, пом. VII, м/м 428	12,4
397	г. Москва, ул. Маршала Савицкого, д. 5	77:06:0012020:7944	77:06:0012020:7944-77/006/2017-1 от 03 июля 2017 г.	этаж 5, пом. VII, м/м 429	12,4
398	г. Москва, ул. Маршала Савицкого, д. 5	77:06:0012020:7945	77:06:0012020:7945-77/006/2017-1 от 03 июля 2017 г.	этаж 5, пом. VII, м/м 430	12,5
399	г. Москва, ул. Маршала Савицкого, д. 5	77:06:0012020:7946	77:06:0012020:7946-77/006/2017-1 от 03 июля 2017 г.	этаж 5, пом. VII, м/м 431	12,5
400	г. Москва, ул. Маршала Савицкого, д. 5	77:06:0012020:7947	77:06:0012020:7947-77/006/2017-1 от 03 июля 2017 г.	этаж 5, пом. VII, м/м 432	12,4



1	2	3	4	5	6
401	г. Москва, ул. Маршала Савицкого, д. 5	77:06:0012020:7948	77:06:0012020:7948-77/006/2017-1 от 04 июля 2017 г.	этаж 5, пом. VII, м/м 433	12,5
402	г. Москва, ул. Маршала Савицкого, д. 5	77:06:0012020:7949	77:06:0012020:7949-77/006/2017-1 от 04 июля 2017 г.	этаж 5, пом. VII, м/м 434	12,4
403	г. Москва, ул. Маршала Савицкого, д. 5	77:06:0012020:7950	77:06:0012020:7950-77/006/2017-1 от 04 июля 2017 г.	этаж 5, пом. VII, м/м 435	12,4
404	г. Москва, ул. Маршала Савицкого, д. 5	77:06:0012020:7951	77:06:0012020:7951-77/006/2017-1 от 04 июля 2017 г.	этаж 5, пом. VII, м/м 436	12,4
405	г. Москва, ул. Маршала Савицкого, д. 5	77:06:0012020:7952	77:06:0012020:7952-77/006/2017-1 от 04 июля 2017 г.	этаж 5, пом. VII, м/м 437	12,4
406	г. Москва, ул. Маршала Савицкого, д. 5	77:06:0012020:7953	77:06:0012020:7953-77/006/2017-1 от 04 июля 2017 г.	этаж 5, пом. VII, м/м 438	12,2
407	г. Москва, ул. Маршала Савицкого, д. 5	77:06:0012020:7954	77:06:0012020:7954-77/006/2017-1 от 03 июля 2017 г.	этаж 5, пом. VII, м/м 439	12,4
408	г. Москва, ул. Маршала Савицкого, д. 5	77:06:0012020:7955	77:06:0012020:7955-77/006/2017-1 от 03 июля 2017 г.	этаж 5, пом. VII, м/м 440	12,4
409	г. Москва, ул. Маршала Савицкого, д. 5	77:06:0012020:7956	77:06:0012020:7956-77/006/2017-1 от 03 июля 2017 г.	этаж 5, пом. VII, м/м 441	12,4
410	г. Москва, ул. Маршала Савицкого, д. 5	77:06:0012020:7957	77:06:0012020:7957-77/006/2017-1 от 03 июля 2017 г.	этаж 5, пом. VII, м/м 442	12,0

1	2	3	4	5	6
411	г. Москва, ул. Маршала Савицкого, д. 5	77:06:0012020:7958	77:06:0012020:7958-77/006/2017-1 от 03 июля 2017 г.	этаж 5, пом. VII, м/м 443	12,6
412	г. Москва, ул. Маршала Савицкого, д. 5	77:06:0012020:7959	77:06:0012020:7959-77/006/2017-1 от 03 июля 2017 г.	этаж 5, пом. VII, м/м 444	12,6
413	г. Москва, ул. Маршала Савицкого, д. 5	77:06:0012020:7960	77:06:0012020:7960-77/006/2017-1 от 03 июля 2017 г.	этаж 5, пом. VII, м/м 445	12,4
414	г. Москва, ул. Маршала Савицкого, д. 5	77:06:0012020:7961	77:06:0012020:7961-77/006/2017-1 от 03 июля 2017 г.	этаж 5, пом. VII, м/м 446	12,5
415	г. Москва, ул. Маршала Савицкого, д. 5	77:06:0012020:7962	77:06:0012020:7962-77/006/2017-1 от 04 июля 2017 г.	этаж 5, пом. VII, м/м 447	12,4
416	г. Москва, ул. Маршала Савицкого, д. 5	77:06:0012020:7963	77:06:0012020:7963-77/006/2017-1 от 30 июня 2017 г.	этаж 5, пом. VII, м/м 448	12,5
417	г. Москва, ул. Маршала Савицкого, д. 5	77:06:0012020:7964	77:06:0012020:7964-77/006/2017-1 от 30 июня 2017 г.	этаж 5, пом. VII, м/м 449	12,4
418	г. Москва, ул. Маршала Савицкого, д. 5	77:06:0012020:7965	77:06:0012020:7965-77/006/2017-1 от 30 июня 2017 г.	этаж 5, пом. VII, м/м 450	12,5
419	г. Москва, ул. Маршала Савицкого, д. 5	77:06:0012020:7966	77:06:0012020:7966-77/006/2017-1 от 30 июня 2017 г.	этаж 5, пом. VII, м/м 451	12,4



1	2	3	4	5	6
420	г. Москва, ул. Маршала Савицкого, д. 5	77:06:0012020:7967	77:06:0012020:7967-77/006/2017-1 от 30 июня 2017 г.	этаж 5, пом. VII, м/м 452	12,4
421	г. Москва, ул. Маршала Савицкого, д. 5	77:06:0012020:7968	77:06:0012020:7968-77/006/2017-1 от 30 июня 2017 г.	этаж 5, пом. VII, м/м 453	12,3
422	г. Москва, ул. Маршала Савицкого, д. 5	77:06:0012020:7969	77:06:0012020:7969-77/006/2017-1 от 30 июня 2017 г.	этаж 5, пом. VII, м/м 454	12,4
423	г. Москва, ул. Маршала Савицкого, д. 5	77:06:0012020:7970	77:06:0012020:7970-77/006/2017-1 от 30 июня 2017 г.	этаж 5, пом. VII, м/м 455	12,5
424	г. Москва, ул. Маршала Савицкого, д. 5	77:06:0012020:7971	77:06:0012020:7971-77/006/2017-1 от 30 июня 2017 г.	этаж 5, пом. VII, м/м 456	12,4
425	г. Москва, ул. Маршала Савицкого, д. 5	77:06:0012020:7972	77:06:0012020:7972-77/006/2017-1 от 30 июня 2017 г.	этаж 5, пом. VII, м/м 457	12,4
426	г. Москва, ул. Маршала Савицкого, д. 5	77:06:0012020:7973	77:06:0012020:7973-77/006/2017-1 от 30 июня 2017 г.	этаж 5, пом. VII, м/м 458	12,4
427	г. Москва, ул. Маршала Савицкого, д. 5	77:06:0012020:7974	77:06:0012020:7974-77/006/2017-1 от 30 июня 2017 г.	этаж 5, пом. VII, м/м 459	12,3
428	г. Москва, ул. Маршала Савицкого, д. 5	77:06:0012020:7975	77:06:0012020:7975-77/006/2017-1 от 30 июня 2017 г.	этаж 5, пом. VII, м/м 460	12,4

1	2	3	4	5	6
429	г. Москва, ул. Маршала Савицкого, д. 5	77:06:0012020:7976	77:06:0012020:7976-77/006/2017-1 от 30 июня 2017 г.	этаж 5, пом. VII, м/м 461	12,4
430	г. Москва, ул. Маршала Савицкого, д. 5	77:06:0012020:7977	77:06:0012020:7977-77/006/2017-1 от 30 июня 2017 г.	этаж 5, пом. VII, м/м 462	12,5
431	г. Москва, ул. Маршала Савицкого, д. 5	77:06:0012020:7978	77:06:0012020:7978-77/006/2017-1 от 30 июня 2017 г.	этаж 5, пом. VII, м/м 463	12,5
432	г. Москва, ул. Маршала Савицкого, д. 5	77:06:0012020:7979	77:06:0012020:7979-77/006/2017-1 от 30 июня 2017 г.	этаж 5, пом. VII, м/м 464	12,5
433	г. Москва, ул. Маршала Савицкого, д. 5	77:06:0012020:7980	77:06:0012020:7980-77/006/2017-1 от 30 июня 2017 г.	этаж 5, пом. VII, м/м 465	12,5
434	г. Москва, ул. Маршала Савицкого, д. 5	77:06:0012020:7981	77:06:0012020:7981-77/006/2017-1 от 30 июня 2017 г.	этаж 5, пом. VII, м/м 466	12,5
435	г. Москва, ул. Маршала Савицкого, д. 5	77:06:0012020:7982	77:06:0012020:7982-77/006/2017-1 от 30 июня 2017 г.	этаж 5, пом. VII, м/м 467	12,5
436	г. Москва, ул. Маршала Савицкого, д. 5	77:06:0012020:7983	77:06:0012020:7983-77/006/2017-1 от 30 июня 2017 г.	этаж 5, пом. VII, м/м 468	12,4
437	г. Москва, ул. Маршала Савицкого, д. 5	77:06:0012020:7984	77:06:0012020:7984-77/006/2017-1 от 30 июня 2017 г.	этаж 5, пом. VII, м/м 469	12,6
438	г. Москва, ул. Маршала Савицкого, д. 5	77:06:0012020:7985	77:06:0012020:7985-77/006/2017-1 от 30 июня 2017 г.	этаж 5, пом. VII, м/м 470	12,5



1	2	3	4	5	6
439	г. Москва, ул. Маршала Савицкого, д. 5	77:06:0012020:7986	77:06:0012020:7986-77/006/2017-1 от 30 июня 2017 г.	этаж 5, пом. VII, м/м 471	12,5
440	г. Москва, ул. Маршала Савицкого, д. 5	77:06:0012020:7987	77:06:0012020:7987-77/006/2017-1 от 30 июня 2017 г.	этаж 5, пом. VII, м/м 472	12,5
441	г. Москва, ул. Маршала Савицкого, д. 5	77:06:0012020:7988	77:06:0012020:7988-77/006/2017-1 от 30 июня 2017 г.	этаж 5, пом. VII, м/м 473	12,5
442	г. Москва, ул. Маршала Савицкого, д. 5	77:06:0012020:7989	77:06:0012020:7989-77/006/2017-1 от 30 июня 2017 г.	этаж 5, пом. VII, м/м 474	12,5
443	г. Москва, ул. Маршала Савицкого, д. 5	77:06:0012020:7990	77:06:0012020:7990-77/006/2017-1 от 30 июня 2017 г.	этаж 5, пом. VII, м/м 475	12,5
444	г. Москва, ул. Маршала Савицкого, д. 5	77:06:0012020:7991	77:06:0012020:7991-77/006/2017-1 от 30 июня 2017 г.	этаж 5, пом. VII, м/м 476	12,4
445	г. Москва, ул. Маршала Савицкого, д. 5	77:06:0012020:7992	77:06:0012020:7992-77/006/2017-1 от 30 июня 2017 г.	этаж 5, пом. VII, м/м 477	12,5
446	г. Москва, ул. Маршала Савицкого, д. 5	77:06:0012020:7993	77:06:0012020:7993-77/006/2017-1 от 30 июня 2017 г.	этаж 5, пом. VII, м/м 478	12,6
447	г. Москва, ул. Маршала Савицкого, д. 5	77:06:0012020:7994	77:06:0012020:7994-77/006/2017-1 от 30 июня 2017 г.	этаж 5, пом. VII, м/м 479	12,6
448	г. Москва, ул. Маршала Савицкого, д. 5	77:06:0012020:7995	77:06:0012020:7995-77/006/2017-1 от 30 июня 2017 г.	этаж 5, пом. VII, м/м 480	12,6

1	2	3	4	5	6
449	г. Москва, ул. Маршала Савицкого, д. 5	77:06:0012020:7996	77:06:0012020:7996-77/006/2017-1 от 30 июня 2017 г.	этаж 5, пом. VII, м/м 481	12,6
450	г. Москва, ул. Маршала Савицкого, д. 5	77:06:0012020:7997	77:06:0012020:7997-77/006/2017-1 от 30 июня 2017 г.	этаж 5, пом. VII, м/м 482	12,6
451	г. Москва, ул. Маршала Савицкого, д. 5	77:06:0012020:7998	77:06:0012020:7998-77/006/2017-1 от 30 июня 2017 г.	этаж 5, пом. VII, м/м 483	12,6
452	г. Москва, ул. Маршала Савицкого, д. 5	77:06:0012020:7999	77:06:0012020:7999-77/006/2017-1 от 30 июня 2017 г.	этаж 5, пом. VII, м/м 484	12,5
453	г. Москва, ул. Маршала Савицкого, д. 5	77:06:0012020:8000	77:06:0012020:8000-77/006/2017-1 от 30 июня 2017 г.	этаж 5, пом. VII, м/м 485	12,6
454	г. Москва, ул. Маршала Савицкого, д. 5	77:06:0012020:8001	77:06:0012020:8001-77/006/2017-1 от 30 июня 2017 г.	этаж 5, пом. VII, м/м 486	12,5
455	г. Москва, ул. Маршала Савицкого, д. 5	77:06:0012020:8002	77:06:0012020:8002-77/006/2017-1 от 30 июня 2017 г.	этаж 5, пом. VII, м/м 487	12,5
456	г. Москва, ул. Маршала Савицкого, д. 5	77:06:0012020:8003	77:06:0012020:8003-77/006/2017-1 от 30 июня 2017 г.	этаж 5, пом. VII, м/м 488	23,1
457	г. Москва, ул. Маршала Савицкого, д. 4	77:06:0012020:8020	77-77/006-77/012/226/2015-361/1 от 09 октября 2015 г.	этаж 1, пом. I, м/м 116	16,2
458	г. Москва, ул. Маршала Савицкого, д. 4	77:06:0012020:8021	77-77/006-77/012/226/2015-362/1 от 09 октября 2015 г.	этаж 1, пом. I, м/м 117	16,4



1	2	3	4	5	6
459	г. Москва, ул. Маршала Савицкого, д. 4	77:06:0012020:8022	77-77/006-77/012/226/2015-364/1 от 09 октября 2015 г.	этаж 1, пом. I, м/м 118	15,5
460	г. Москва, ул. Маршала Савицкого, д. 4	77:06:0012020:8023	77-77/006-77/012/226/2015-365/1 от 09 октября 2015 г.	этаж 1, пом. I, м/м 119	16,3
461	г. Москва, ул. Маршала Савицкого, д. 4	77:06:0012020:8024	77-77/006-77/012/226/2015-366/1 от 09 октября 2015 г.	этаж 1, пом. I, м/м 120	16,3
462	г. Москва, ул. Маршала Савицкого, д. 4	77:06:0012020:8025	77-77/006-77/012/226/2015-368/1 от 09 октября 2015 г.	этаж 1, пом. I, м/м 121	15,2
463	г. Москва, ул. Маршала Савицкого, д. 4	77:06:0012020:8026	77-77/006-77/012/226/2015-370/1 от 09 октября 2015 г.	этаж 1, пом. I, м/м 122	16,4
464	г. Москва, ул. Маршала Савицкого, д. 4	77:06:0012020:8030	77-77/006-77/012/226/2015-372/1 от 09 октября 2015 г.	этаж 1, пом. I, м/м 126	12,0
465	г. Москва, ул. Маршала Савицкого, д. 4	77:06:0012020:8031	77-77/006-77/012/226/2015-374/1 от 09 октября 2015 г.	этаж 1, пом. I, м/м 127	11,0
466	г. Москва, ул. Маршала Савицкого, д. 4	77:06:0012020:8032	77-77/006-77/012/226/2015-375/1 от 09 октября 2015 г.	этаж 1, пом. I, м/м 128	12,2
467	г. Москва, ул. Маршала Савицкого, д. 4	77:06:0012020:8035	77-77/006-77/012/226/2015-462/1 от 12 октября 2015 г.	этаж 1, пом. I, м/м 131	11,8
468	г. Москва, ул. Маршала Савицкого, д. 4	77:06:0012020:8036	77-77/006-77/012/226/2015-465/1 от 12 октября 2015 г.	этаж 1, пом. I, м/м 132	11,2

1	2	3	4	5	6
469	г. Москва, ул. Маршала Савицкого, д. 4	77:06:0012020:8037	77-77/006-77/012/226/2015-468/1 от 12 октября 2015 г.	этаж 1, пом. I, м/м 133	12,3
470	г. Москва, ул. Маршала Савицкого, д. 4	77:06:0012020:8041	77-77/006-77/012/226/2015-469/1 от 12 октября 2015 г.	этаж 1, пом. I, м/м 137	12,2
471	г. Москва, ул. Маршала Савицкого, д. 4	77:06:0012020:8042	77-77/006-77/012/226/2015-473/1 от 12 октября 2015 г.	этаж 1, пом. I, м/м 138	11,1
472	г. Москва, ул. Маршала Савицкого, д. 4	77:06:0012020:8043	77-77/006-77/012/226/2015-478/1 от 12 октября 2015 г.	этаж 1, пом. I, м/м 139	12,3
473	г. Москва, ул. Маршала Савицкого, д. 4	77:06:0012020:8045	77-77/006-77/012/226/2015-480/1 от 12 октября 2015 г.	этаж 1, пом. I, м/м 141	12,7
474	г. Москва, ул. Маршала Савицкого, д. 4	77:06:0012020:8046	77-77/006-77/012/226/2015-484/1 от 12 октября 2015 г.	этаж 1, пом. I, м/м 142	11,9
475	г. Москва, ул. Маршала Савицкого, д. 4	77:06:0012020:8047	77-77/006-77/012/226/2015-486/1 от 12 октября 2015 г.	этаж 1, пом. I, м/м 143	10,9
476	г. Москва, ул. Маршала Савицкого, д. 4	77:06:0012020:8048	77-77/006-77/012/226/2015-489/1 от 12 октября 2015 г.	этаж 1, пом. I, м/м 144	12,4
477	г. Москва, ул. Маршала Савицкого, д. 4	77:06:0012020:8052	77-77/006-77/012/226/2015-590/1 от 13 октября 2015 г.	этаж 1, пом. I, м/м 148	12,1



1	2	3	4	5	6
478	г. Москва, ул. Маршала Савицкого, д. 4	77:06:0012020:8053	77-77/006-77/012/226/2015-594/1 от 13 октября 2015 г.	этаж I, пом. I, м/м 149	11,2
479	г. Москва, ул. Маршала Савицкого, д. 4	77:06:0012020:8054	77-77/006-77/012/226/2015-597/1 от 13 октября 2015 г.	этаж I, пом. I, м/м 150	12,1
480	г. Москва, ул. Маршала Савицкого, д. 4	77:06:0012020:8055	77-77/006-77/012/226/2015-599/1 от 13 октября 2015 г.	этаж I, пом. I, м/м 151	12,6
481	г. Москва, ул. Маршала Савицкого, д. 4	77:06:0012020:8056	77-77/006-77/012/226/2015-602/1 от 13 октября 2015 г.	этаж I, пом. I, м/м 152	12,5
482	г. Москва, ул. Маршала Савицкого, д. 4	77:06:0012020:8057	77-77/006-77/012/226/2015-604/1 от 13 октября 2015 г.	этаж I, пом. I, м/м 153	12,1
483	г. Москва, ул. Маршала Савицкого, д. 4	77:06:0012020:8058	77-77/006-77/012/226/2015-606/1 от 13 октября 2015 г.	этаж I, пом. I, м/м 154	11,0
484	г. Москва, ул. Маршала Савицкого, д. 4	77:06:0012020:8059	77-77/006-77/012/226/2015-608/1 от 13 октября 2015 г.	этаж I, пом. I, м/м 155	12,1
485	г. Москва, ул. Маршала Савицкого, д. 4	77:06:0012020:8060	77-77/006-77/012/226/2015-610/1 от 13 октября 2015 г.	этаж I, пом. I, м/м 156	12,7
486	г. Москва, ул. Маршала Савицкого, д. 4	77:06:0012020:8062	77-77/006-77/012/226/2015-614/1 от 13 октября 2015 г.	этаж I, пом. II, м/м 157	12,9
487	г. Москва, ул. Маршала Савицкого, д. 4	77:06:0012020:8063	77-77/006-77/012/226/2015-713/1 от 14 октября 2015 г.	этаж I, пом. II, м/м 158	11,6

1	2	3	4	5	6
488	г. Москва, ул. Маршала Савицкого, д. 4	77:06:0012020:8065	77-77/006-77/012/226/2015-714/1 от 14 октября 2015 г.	этаж I, пом. II, м/м 160	10,8
489	г. Москва, ул. Маршала Савицкого, д. 4	77:06:0012020:8066	77-77/006-77/012/226/2015-715/1 от 14 октября 2015 г.	этаж I, пом. II, м/м 161	11,7
490	г. Москва, ул. Маршала Савицкого, д. 4	77:06:0012020:8067	77-77/006-77/012/226/2015-716/1 от 14 октября 2015 г.	этаж I, пом. II, м/м 162	12,4
491	г. Москва, ул. Маршала Савицкого, д. 4	77:06:0012020:8068	77-77/006-77/012/226/2015-717/1 от 14 октября 2015 г.	этаж I, пом. II, м/м 163	12,3
492	г. Москва, ул. Маршала Савицкого, д. 4	77:06:0012020:8069	77-77/006-77/012/226/2015-718/1 от 14 октября 2015 г.	этаж I, пом. II, м/м 164	12,0
493	г. Москва, ул. Маршала Савицкого, д. 4	77:06:0012020:8070	77-77/006-77/012/226/2015-719/1 от 14 октября 2015 г.	этаж I, пом. II, м/м 165	10,9
494	г. Москва, ул. Маршала Савицкого, д. 4	77:06:0012020:8071	77-77/006-77/012/226/2015-720/1 от 14 октября 2015 г.	этаж I, пом. II, м/м 166	11,7
495	г. Москва, ул. Маршала Савицкого, д. 4	77:06:0012020:8072	77-77/006-77/012/226/2015-721/1 от 14 октября 2015 г.	этаж I, пом. II, м/м 167	17,4
496	г. Москва, ул. Маршала Савицкого, д. 4	77:06:0012020:8073	77-77/006-77/012/226/2015-722/1 от 14 октября 2015 г.	этаж I, пом. II, м/м 168	17,4
497	г. Москва, ул. Маршала Савицкого, д. 4	77:06:0012020:8074	77-77/006-77/012/227/2015-5/1 от 19 октября 2015 г.	этаж I, пом. II, м/м 169	13,7



1	2	3	4	5	6
498	г. Москва, ул. Маршала Савицкого, д. 4	77:06:0012020:8075	77-77/006-77/012/227/2015-8/1 от 19 октября 2015 г.	этаж 1, пом. II, м/м 170	13,7
499	г. Москва, ул. Маршала Савицкого, д. 4	77:06:0012020:8076	77-77/006-77/012/227/2015-10/1 от 19 октября 2015 г.	этаж 1, пом. II, м/м 171	12,5
500	г. Москва, ул. Маршала Савицкого, д. 4	77:06:0012020:8077	77-77/006-77/012/227/2015-13/1 от 19 октября 2015 г.	этаж 1, пом. II, м/м 172	12,7
501	г. Москва, ул. Маршала Савицкого, д. 4	77:06:0012020:8078	77-77/006-77/012/227/2015-14/1 от 19 октября 2015 г.	этаж 1, пом. II, м/м 173	12,2
502	г. Москва, ул. Маршала Савицкого, д. 4	77:06:0012020:8079	77-77/006-77/012/227/2015-15/1 от 19 октября 2015 г.	этаж 1, пом. II, м/м 174	11,2
503	г. Москва, ул. Маршала Савицкого, д. 4	77:06:0012020:8080	77-77/006-77/012/227/2015-16/1 от 19 октября 2015 г.	этаж 1, пом. II, м/м 175	12,1
504	г. Москва, ул. Маршала Савицкого, д. 4	77:06:0012020:8081	77-77/006-77/012/227/2015-17/1 от 19 октября 2015 г.	этаж 1, пом. II, м/м 176	16,9
505	г. Москва, ул. Маршала Савицкого, д. 4	77:06:0012020:8082	77-77/006-77/012/227/2015-18/1 от 19 октября 2015 г.	этаж 1, пом. II, м/м 177	13,3
506	г. Москва, ул. Маршала Савицкого, д. 4	77:06:0012020:8083	77-77/006-77/012/227/2015-20/1 от 19 октября 2015 г.	этаж 1, пом. II, м/м 178	13,0
507	г. Москва, ул. Маршала Савицкого, д. 4	77:06:0012020:8086	77-77/006-77/012/227/2015-111/1 от 20 октября 2015 г.	этаж 1, пом. II, м/м 181	11,2
508	г. Москва, ул. Маршала Савицкого, д. 4	77:06:0012020:8087	77-77/006-77/012/227/2015-112/1 от 20 октября 2015 г.	этаж 1, пом. II, м/м 182	10,9

1	2	3	4	5	6
509	г. Москва, ул. Маршала Савицкого, д. 4	77:06:0012020:8089	77-77/006-77/012/227/2015-114/1 от 20 октября 2015 г.	этаж 1, пом. II, м/м 184	12,9
510	г. Москва, ул. Маршала Савицкого, д. 4	77:06:0012020:8090	77-77/006-77/012/227/2015-117/1 от 20 октября 2015 г.	этаж 1, пом. II, м/м 185	16,8
511	г. Москва, ул. Маршала Савицкого, д. 4	77:06:0012020:8093	77-77/006-77/012/227/2015-122/1 от 20 октября 2015 г.	этаж 1, пом. II, м/м 188	11,9
512	г. Москва, ул. Маршала Савицкого, д. 4	77:06:0012020:8094	77-77/006-77/012/227/2015-124/1 от 20 октября 2015 г.	этаж 1, пом. II, м/м 189	10,9
513	г. Москва, ул. Маршала Савицкого, д. 4	77:06:0012020:8095	77-77/006-77/012/227/2015-127/1 от 20 октября 2015 г.	этаж 1, пом. II, м/м 190	11,9
514	г. Москва, ул. Маршала Савицкого, д. 4	77:06:0012020:8096	77-77/006-77/012/227/2015-130/1 от 20 октября 2015 г.	этаж 1, пом. II, м/м 191	12,6
515	г. Москва, ул. Маршала Савицкого, д. 4	77:06:0012020:8102	77-77/006-77/012/227/2015-132/1 от 20 октября 2015 г.	этаж 2, пом. VII, м/м 201	11,7
516	г. Москва, ул. Маршала Савицкого, д. 4	77:06:0012020:8103	77-77/006-77/012/227/2015-135/1 от 20 октября 2015 г.	этаж 2, пом. VII, м/м 202	10,7
517	г. Москва, ул. Маршала Савицкого, д. 4	77:06:0012020:8104	77-77/006-77/012/227/2015-277/1 от 21 октября 2015 г.	этаж 2, пом. VII, м/м 203	11,6
518	г. Москва, ул. Маршала Савицкого, д. 4	77:06:0012020:8105	77-77/006-77/012/227/2015-278/1 от 21 октября 2015 г.	этаж 2, пом. VII, м/м 204	11,5



1	2	3	4	5	6
519	г. Москва, ул. Маршала Савицкого, д. 4	77:06:0012020:8106	77-77/006-77/012/227/2015-279/1 от 21 октября 2015 г.	этаж 2, пом. VII, м/м 205	10,8
520	г. Москва, ул. Маршала Савицкого, д. 4	77:06:0012020:8107	77-77/006-77/012/227/2015-280/1 от 21 октября 2015 г.	этаж 2, пом. VII, м/м 206	11,7
521	г. Москва, ул. Маршала Савицкого, д. 4	77:06:0012020:8110	77-77/006-77/012/227/2015-281/1 от 21 октября 2015 г.	этаж 2, пом. VII, м/м 209	11,6
522	г. Москва, ул. Маршала Савицкого, д. 4	77:06:0012020:8111	77-77/006-77/012/227/2015-282/1 от 21 октября 2015 г.	этаж 2, пом. VII, м/м 210	10,7
523	г. Москва, ул. Маршала Савицкого, д. 4	77:06:0012020:8112	77-77/006-77/012/227/2015-283/1 от 21 октября 2015 г.	этаж 2, пом. VII, м/м 211	11,8
524	г. Москва, ул. Маршала Савицкого, д. 4	77:06:0012020:8113	77-77/006-77/012/227/2015-284/1 от 21 октября 2015 г.	этаж 2, пом. VII, м/м 212	11,3
525	г. Москва, ул. Маршала Савицкого, д. 4	77:06:0012020:8114	77-77/006-77/012/227/2015-285/1 от 21 октября 2015 г.	этаж 2, пом. VII, м/м 213	12,7
526	г. Москва, ул. Маршала Савицкого, д. 4	77:06:0012020:8115	77-77/006-77/012/227/2015-286/1 от 21 октября 2015 г.	этаж 2, пом. VII, м/м 214	10,6
527	г. Москва, ул. Маршала Савицкого, д. 4	77:06:0012020:8116	77-77/006-77/012/227/2015-342/1 от 22 октября 2015 г.	этаж 2, пом. VII, м/м 215	11,2
528	г. Москва, ул. Маршала Савицкого, д. 4	77:06:0012020:8117	77-77/006-77/012/227/2015-344/1 от 22 октября 2015 г.	этаж 2, пом. VII, м/м 216	10,6
529	г. Москва, ул. Маршала Савицкого, д. 4	77:06:0012020:8118	77-77/006-77/012/227/2015-346/1 от 22 октября 2015 г.	этаж 2, пом. VII, м/м 217	12,1

1	2	3	4	5	6
530	г. Москва, ул. Маршала Савицкого, д. 4	77:06:0012020:8119	77-77/006-77/012/227/2015-350/1 от 22 октября 2015 г.	этаж 2, пом. VII, м/м 218	10,9
531	г. Москва, ул. Маршала Савицкого, д. 4	77:06:0012020:8120	77-77/006-77/012/227/2015-351/1 от 22 октября 2015 г.	этаж 2, пом. VII, м/м 219	12,1
532	г. Москва, ул. Маршала Савицкого, д. 4	77:06:0012020:8123	77-77/006-77/012/227/2015-352/1 от 22 октября 2015 г.	этаж 2, пом. VII, м/м 222	12,1
533	г. Москва, ул. Маршала Савицкого, д. 4	77:06:0012020:8124	77-77/006-77/012/227/2015-353/1 от 22 октября 2015 г.	этаж 2, пом. VII, м/м 223	11,1
534	г. Москва, ул. Маршала Савицкого, д. 4	77:06:0012020:8125	77-77/006-77/012/227/2015-355/1 от 22 октября 2015 г.	этаж 2, пом. VII, м/м 224	12,2
535	г. Москва, ул. Маршала Савицкого, д. 4	77:06:0012020:8126	77-77/006-77/012/227/2015-356/1 от 22 октября 2015 г.	этаж 2, пом. VII, м/м 225	10,6
536	г. Москва, ул. Маршала Савицкого, д. 4	77:06:0012020:8127	77-77/006-77/012/227/2015-358/1 от 22 октября 2015 г.	этаж 2, пом. VII, м/м 226	11,2
537	г. Москва, ул. Маршала Савицкого, д. 4	77:06:0012020:8128	77-77/006-77/012/227/2015-499/1 от 26 октября 2015 г.	этаж 2, пом. VII, м/м 227	10,6
538	г. Москва, ул. Маршала Савицкого, д. 4	77:06:0012020:8129	77-77/006-77/012/227/2015-502/1 от 26 октября 2015 г.	этаж 2, пом. VII, м/м 228	12,3
539	г. Москва, ул. Маршала Савицкого, д. 4	77:06:0012020:8130	77-77/006-77/012/227/2015-509/1 от 26 октября 2015 г.	этаж 2, пом. VII, м/м 229	11,2
540	г. Москва, ул. Маршала Савицкого, д. 4	77:06:0012020:8131	77-77/006-77/012/227/2015-510/1 от 26 октября 2015 г.	этаж 2, пом. VII, м/м 230	12,3



1	2	3	4	5	6
541	г. Москва, ул. Маршала Савицкого, д. 4	77:06:0012020:8134	77-77/006-77/012/227/2015-511/1 от 26 октября 2015 г.	этаж 2, пом. VII, м/м 233	12,2
542	г. Москва, ул. Маршала Савицкого, д. 4	77:06:0012020:8135	77-77/006-77/012/227/2015-512/1 от 26 октября 2015 г.	этаж 2, пом. VII, м/м 234	11,3
543	г. Москва, ул. Маршала Савицкого, д. 4	77:06:0012020:8136	77-77/006-77/012/227/2015-513/1 от 26 октября 2015 г.	этаж 2, пом. VII, м/м 235	12,1
544	г. Москва, ул. Маршала Савицкого, д. 4	77:06:0012020:8138	77-77/006-77/012/227/2015-515/1 от 26 октября 2015 г.	этаж 2, пом. VII, м/м 237	15,3
545	г. Москва, ул. Маршала Савицкого, д. 4	77:06:0012020:8139	77-77/006-77/012/227/2015-516/1 от 26 октября 2015 г.	этаж 2, пом. VII, м/м 238	16,5
546	г. Москва, ул. Маршала Савицкого, д. 4	77:06:0012020:8140	77-77/006-77/012/227/2015-517/1 от 26 октября 2015 г.	этаж 2, пом. VII, м/м 239	11,9
547	г. Москва, ул. Маршала Савицкого, д. 4	77:06:0012020:8141	77-77/006-77/012/227/2015-664/1 от 27 октября 2015 г.	этаж 2, пом. VII, м/м 240	10,6
548	г. Москва, ул. Маршала Савицкого, д. 4	77:06:0012020:8142	77-77/006-77/012/227/2015-666/1 от 27 октября 2015 г.	этаж 2, пом. VII, м/м 241	11,7
549	г. Москва, ул. Маршала Савицкого, д. 4	77:06:0012020:8143	77-77/006-77/012/227/2015-667/1 от 27 октября 2015 г.	этаж 2, пом. VII, м/м 242	11,6
550	г. Москва, ул. Маршала Савицкого, д. 4	77:06:0012020:8144	77-77/006-77/012/227/2015-668/1 от 27 октября 2015 г.	этаж 2, пом. VII, м/м 243	10,7

1	2	3	4	5	6
551	г. Москва, ул. Маршала Савицкого, д. 4	77:06:0012020:8145	77-77/006-77/012/227/2015-669/1 от 27 октября 2015 г.	этаж 2, пом. VII, м/м 244	11,8
552	г. Москва, ул. Маршала Савицкого, д. 4	77:06:0012020:8146	77-77/006-77/012/227/2015-672/1 от 27 октября 2015 г.	этаж 2, пом. VII, м/м 245	12,1
553	г. Москва, ул. Маршала Савицкого, д. 4	77:06:0012020:8148	77-77/006-77/012/227/2015-674/1 от 27 октября 2015 г.	этаж 2, пом. VII, м/м 247	11,7
554	г. Москва, ул. Маршала Савицкого, д. 4	77:06:0012020:8149	77-77/006-77/012/227/2015-676/1 от 27 октября 2015 г.	этаж 2, пом. VII, м/м 248	10,7
555	г. Москва, ул. Маршала Савицкого, д. 4	77:06:0012020:8150	77-77/006-77/012/227/2015-678/1 от 27 октября 2015 г.	этаж 2, пом. VII, м/м 249	11,8
556	г. Москва, ул. Маршала Савицкого, д. 4	77:06:0012020:8151	77-77/006-77/012/227/2015-681/1 от 27 октября 2015 г.	этаж 2, пом. VII, м/м 250	11,6
557	г. Москва, ул. Маршала Савицкого, д. 4	77:06:0012020:8152	77-77/006-77/012/227/2015-819/1 от 28 октября 2015 г.	этаж 2, пом. VII, м/м 251	12,7
558	г. Москва, ул. Маршала Савицкого, д. 4	77:06:0012020:8153	77-77/006-77/012/227/2015-821/1 от 28 октября 2015 г.	этаж 2, пом. VII, м/м 252	12,7
559	г. Москва, ул. Маршала Савицкого, д. 4	77:06:0012020:8154	77-77/006-77/012/227/2015-823/1 от 28 октября 2015 г.	этаж 2, пом. VII, м/м 253	11,5
560	г. Москва, ул. Маршала Савицкого, д. 4	77:06:0012020:8155	77-77/006-77/012/227/2015-826/1 от 28 октября 2015 г.	этаж 2, пом. VII, м/м 254	11,7



1	2	3	4	5	6
561	г. Москва, ул. Маршала Савицкого, д. 4	77:06:0012020:8156	77-77/006-77/012/227/2015-827/1 от 28 октября 2015 г.	этаж 2, пом. VII, м/м 255	10,8
562	г. Москва, ул. Маршала Савицкого, д. 4	77:06:0012020:8157	77-77/006-77/012/227/2015-828/1 от 28 октября 2015 г.	этаж 2, пом. VII, м/м 256	11,7
563	г. Москва, ул. Маршала Савицкого, д. 4	77:06:0012020:8160	77-77/006-77/012/227/2015-831/1 от 28 октября 2015 г.	этаж 2, пом. VII, м/м 259	11,7
564	г. Москва, ул. Маршала Савицкого, д. 4	77:06:0012020:8161	77-77/006-77/012/227/2015-832/1 от 28 октября 2015 г.	этаж 2, пом. VII, м/м 260	10,6
565	г. Москва, ул. Маршала Савицкого, д. 4	77:06:0012020:8162	77-77/006-77/012/227/2015-833/1 от 28 октября 2015 г.	этаж 2, пом. VII, м/м 261	11,9
566	г. Москва, ул. Маршала Савицкого, д. 4	77:06:0012020:8163	77-77/006-77/012/227/2015-836/1 от 28 октября 2015 г.	этаж 2, пом. VII, м/м 262	11,7
567	г. Москва, ул. Маршала Савицкого, д. 4	77:06:0012020:8164	77-77/006-77/012/227/2015-971/1 от 29 октября 2015 г.	этаж 2, пом. VII, м/м 263	10,7
568	г. Москва, ул. Маршала Савицкого, д. 4	77:06:0012020:8165	77-77/006-77/012/227/2015-981/1 от 29 октября 2015 г.	этаж 2, пом. VII, м/м 264	12,1
569	г. Москва, ул. Маршала Савицкого, д. 4	77:06:0012020:8166	77-77/006-77/012/227/2015-985/1 от 29 октября 2015 г.	этаж 2, пом. VII, м/м 265	12,5
570	г. Москва, ул. Маршала Савицкого, д. 4	77:06:0012020:8167	77-77/006-77/012/227/2015-988/1 от 29 октября 2015 г.	этаж 2, пом. VII, м/м 266	11,4

1	2	3	4	5	6
571	г. Москва, ул. Маршала Савицкого, д. 4	77:06:0012020:8168	77-77/006-77/012/227/2015-991/1 от 29 октября 2015 г.	этаж 2, пом. VII, м/м 267	12,3
572	г. Москва, ул. Маршала Савицкого, д. 4	77:06:0012020:8172	77-77/006-77/012/227/2015-973/1 от 29 октября 2015 г.	этаж 2, пом. VII, м/м 271	11,3
573	г. Москва, ул. Маршала Савицкого, д. 4	77:06:0012020:8173	77-77/006-77/012/227/2015-975/1 от 29 октября 2015 г.	этаж 2, пом. VII, м/м 272	12,4
574	г. Москва, ул. Маршала Савицкого, д. 4	77:06:0012020:8174	77-77/006-77/012/227/2015-977/1 от 29 октября 2015 г.	этаж 2, пом. VII, м/м 273	10,9
575	г. Москва, ул. Маршала Савицкого, д. 4	77:06:0012020:8175	77-77/006-77/012/227/2015-979/1 от 29 октября 2015 г.	этаж 2, пом. VII, м/м 274	11,3
576	г. Москва, ул. Маршала Савицкого, д. 4	77:06:0012020:8176	77-77/006-77/012/227/2015-982/1 от 29 октября 2015 г.	этаж 2, пом. VII, м/м 275	10,8
577	г. Москва, ул. Маршала Савицкого, д. 4	77:06:0012020:8177	77-77/006-77/012/228/2015-81/1 от 30 октября 2015 г.	этаж 2, пом. VII, м/м 276	12,1
578	г. Москва, ул. Маршала Савицкого, д. 4	77:06:0012020:8178	77-77/006-77/012/228/2015-89/1 от 30 октября 2015 г.	этаж 2, пом. VII, м/м 277	11,2
579	г. Москва, ул. Маршала Савицкого, д. 4	77:06:0012020:8179	77-77/006-77/012/228/2015-94/1 от 30 октября 2015 г.	этаж 2, пом. VII, м/м 278	11,7
580	г. Москва, ул. Маршала Савицкого, д. 4	77:06:0012020:8180	77-77/006-77/012/228/2015-104/1 от 30 октября 2015 г.	этаж 2, пом. VII, м/м 279	12,5
581	г. Москва, ул. Маршала Савицкого, д. 4	77:06:0012020:8182	77-77/006-77/012/228/2015-107/1 от 30 октября 2015 г.	этаж 2, пом. VII, м/м 281	11,9



1	2	3	4	5	6
582	г. Москва, ул. Маршала Савицкого, д. 4	77:06:0012020:8183	77-77/006-77/012/228/2015-108/1 от 30 октября 2015 г.	этаж 2, пом. VII, м/м 282	11,0
583	г. Москва, ул. Маршала Савицкого, д. 4	77:06:0012020:8184	77-77/006-77/012/228/2015-109/1 от 30 октября 2015 г.	этаж 2, пом. VII, м/м 283	12,3
584	г. Москва, ул. Маршала Савицкого, д. 4	77:06:0012020:8185	77-77/006-77/012/228/2015-110/1 от 30 октября 2015 г.	этаж 2, пом. VII, м/м 284	10,5
585	г. Москва, ул. Маршала Савицкого, д. 4	77:06:0012020:8186	77-77/006-77/012/228/2015-111/1 от 30 октября 2015 г.	этаж 2, пом. VII, м/м 285	11,0
586	г. Москва, ул. Маршала Савицкого, д. 4	77:06:0012020:8187	77-77/006-77/012/228/2015-112/1 от 30 октября 2015 г.	этаж 2, пом. VII, м/м 286	10,6
587	г. Москва, ул. Маршала Савицкого, д. 4	77:06:0012020:8188	77-77/006-77/012/228/2015-218/1 от 02 ноября 2015 г.	этаж 2, пом. VII, м/м 287	12,7
588	г. Москва, ул. Маршала Савицкого, д. 4	77:06:0012020:8189	77-77/006-77/012/228/2015-219/1 от 02 ноября 2015 г.	этаж 2, пом. VII, м/м 288	11,4
589	г. Москва, ул. Маршала Савицкого, д. 4	77:06:0012020:8190	77-77/006-77/012/228/2015-220/1 от 02 ноября 2015 г.	этаж 2, пом. VII, м/м 289	11,7
590	г. Москва, ул. Маршала Савицкого, д. 4	77:06:0012020:8191	77-77/006-77/012/228/2015-221/1 от 02 ноября 2015 г.	этаж 2, пом. VII, м/м 290	10,9
591	г. Москва, ул. Маршала Савицкого, д. 4	77:06:0012020:8192	77-77/006-77/012/228/2015-222/1 от 02 ноября 2015 г.	этаж 2, пом. VII, м/м 291	11,7
592	г. Москва, ул. Маршала Савицкого, д. 4	77:06:0012020:8195	77-77/006-77/012/228/2015-223/1 от 02 ноября 2015 г.	этаж 2, пом. VII, м/м 294	11,7

1	2	3	4	5	6
593	г. Москва, ул. Маршала Савицкого, д. 4	77:06:0012020:8196	77-77/006-77/012/228/2015-224/1 от 02 ноября 2015 г.	этаж 2, пом. VII, м/м 295	10,7
594	г. Москва, ул. Маршала Савицкого, д. 4	77:06:0012020:8197	77-77/006-77/012/228/2015-225/1 от 02 ноября 2015 г.	этаж 2, пом. VII, м/м 296	11,7
595	г. Москва, ул. Маршала Савицкого, д. 4	77:06:0012020:8198	77-77/006-77/012/228/2015-226/1 от 02 ноября 2015 г.	этаж 2, пом. VII, м/м 297	11,7
596	г. Москва, ул. Маршала Савицкого, д. 4	77:06:0012020:8199	77-77/006-77/012/228/2015-227/1 от 02 ноября 2015 г.	этаж 2, пом. VII, м/м 298	10,8
597	г. Москва, ул. Маршала Савицкого, д. 4	77:06:0012020:8200	77-77/006-77/012/228/2015-321/1 от 03 ноября 2015 г.	этаж 2, пом. VII, м/м 299	11,9
598	г. Москва, ул. Маршала Савицкого, д. 4	77:06:0012020:8202	77-77/006-77/012/228/2015-322/1 от 03 ноября 2015 г.	этаж 3, пом. VIII, м/м 301	11,9
599	г. Москва, ул. Маршала Савицкого, д. 4	77:06:0012020:8203	77-77/006-77/012/228/2015-324/1 от 03 ноября 2015 г.	этаж 3, пом. VIII, м/м 302	10,6
600	г. Москва, ул. Маршала Савицкого, д. 4	77:06:0012020:8204	77-77/006-77/012/228/2015-326/1 от 03 ноября 2015 г.	этаж 3, пом. VIII, м/м 303	11,8
601	г. Москва, ул. Маршала Савицкого, д. 4	77:06:0012020:8205	77-77/006-77/012/228/2015-328/1 от 03 ноября 2015 г.	этаж 3, пом. VIII, м/м 304	11,8
602	г. Москва, ул. Маршала Савицкого, д. 4	77:06:0012020:8206	77-77/006-77/012/228/2015-325/1 от 03 ноября 2015 г.	этаж 3, пом. VIII, м/м 305	10,6



1	2	3	4	5	6
603	г. Москва, ул. Маршала Савицкого, д. 4	77:06:0012020:8207	77-77/006-77/012/228/2015-327/1 от 03 ноября 2015 г.	этаж 3, пом. VIII, м/м 306	11,9
604	г. Москва, ул. Маршала Савицкого, д. 4	77:06:0012020:8208	77-77/006-77/012/228/2015-329/1 от 03 ноября 2015 г.	этаж 3, пом. VIII, м/м 307	12,2
605	г. Москва, ул. Маршала Савицкого, д. 4	77:06:0012020:8209	77-77/006-77/012/228/2015-331/1 от 03 ноября 2015 г.	этаж 3, пом. VIII, м/м 308	12,1
606	г. Москва, ул. Маршала Савицкого, д. 4	77:06:0012020:8210	77-77/006-77/012/228/2015-332/1 от 03 ноября 2015 г.	этаж 3, пом. VIII, м/м 309	11,6
607	г. Москва, ул. Маршала Савицкого, д. 4	77:06:0012020:8211	77-77/006-77/012/228/2015-481/1 от 06 ноября 2015 г.	этаж 3, пом. VIII, м/м 310	10,8
608	г. Москва, ул. Маршала Савицкого, д. 4	77:06:0012020:8212	77-77/006-77/012/228/2015-668/1 от 09 ноября 2015 г.	этаж 3, пом. VIII, м/м 311	11,6
609	г. Москва, ул. Маршала Савицкого, д. 4	77:06:0012020:8213	77-77/006-77/012/228/2015-669/1 от 09 ноября 2015 г.	этаж 3, пом. VIII, м/м 312	11,3
610	г. Москва, ул. Маршала Савицкого, д. 4	77:06:0012020:8214	77-77/006-77/012/228/2015-671/1 от 09 ноября 2015 г.	этаж 3, пом. VIII, м/м 313	12,7
611	г. Москва, ул. Маршала Савицкого, д. 4	77:06:0012020:8215	77-77/006-77/012/228/2015-672/1 от 09 ноября 2015 г.	этаж 3, пом. VIII, м/м 314	10,5
612	г. Москва, ул. Маршала Савицкого, д. 4	77:06:0012020:8216	77-77/006-77/012/228/2015-675/1 от 09 ноября 2015 г.	этаж 3, пом. VIII, м/м 315	11,1
613	г. Москва, ул. Маршала Савицкого, д. 4	77:06:0012020:8217	77-77/006-77/012/228/2015-679/1 от 09 ноября 2015 г.	этаж 3, пом. VIII, м/м 316	10,4

1	2	3	4	5	6
614	г. Москва, ул. Маршала Савицкого, д. 4	77:06:0012020:8218	77-77/006-77/012/228/2015-680/1 от 09 ноября 2015 г.	этаж 3, пом. VIII, м/м 317	12,2
615	г. Москва, ул. Маршала Савицкого, д. 4	77:06:0012020:8219	77-77/006-77/012/228/2015-682/1 от 09 ноября 2015 г.	этаж 3, пом. VIII, м/м 318	11,0
616	г. Москва, ул. Маршала Савицкого, д. 4	77:06:0012020:8220	77-77/006-77/012/228/2015-684/1 от 09 ноября 2015 г.	этаж 3, пом. VIII, м/м 319	12,1
617	г. Москва, ул. Маршала Савицкого, д. 4	77:06:0012020:8221	77-77/006-77/012/228/2015-482/1 от 06 ноября 2015 г.	этаж 3, пом. VIII, м/м 320	12,5
618	г. Москва, ул. Маршала Савицкого, д. 4	77:06:0012020:8223	77-77/006-77/012/228/2015-483/1 от 06 ноября 2015 г.	этаж 3, пом. VIII, м/м 322	12,1
619	г. Москва, ул. Маршала Савицкого, д. 4	77:06:0012020:8224	77-77/006-77/012/228/2015-484/1 от 06 ноября 2015 г.	этаж 3, пом. VIII, м/м 323	10,8
620	г. Москва, ул. Маршала Савицкого, д. 4	77:06:0012020:8225	77-77/006-77/012/228/2015-485/1 от 06 ноября 2015 г.	этаж 3, пом. VIII, м/м 324	12,2
621	г. Москва, ул. Маршала Савицкого, д. 4	77:06:0012020:8226	77-77/006-77/012/228/2015-486/1 от 06 ноября 2015 г.	этаж 3, пом. VIII, м/м 325	10,6
622	г. Москва, ул. Маршала Савицкого, д. 4	77:06:0012020:8227	77-77/006-77/012/228/2015-487/1 от 06 ноября 2015 г.	этаж 3, пом. VIII, м/м 326	11,0
623	г. Москва, ул. Маршала Савицкого, д. 4	77:06:0012020:8228	77-77/006-77/012/228/2015-488/1 от 06 ноября 2015 г.	этаж 3, пом. VIII, м/м 327	10,7
624	г. Москва, ул. Маршала Савицкого, д. 4	77:06:0012020:8229	77-77/006-77/012/228/2015-489/1 от 06 ноября 2015 г.	этаж 3, пом. VIII, м/м 328	11,8



1	2	3	4	5	6
625	г. Москва, ул. Маршала Савицкого, д. 4	77:06:0012020:8230	77-77/006-77/012/228/2015-490/1 от 06 ноября 2015 г.	этаж 3, пом. VIII, м/м 329	11,1
626	г. Москва, ул. Маршала Савицкого, д. 4	77:06:0012020:8231	77-77/006-77/012/228/2015-491/1 от 06 ноября 2015 г.	этаж 3, пом. VIII, м/м 330	12,4
627	г. Москва, ул. Маршала Савицкого, д. 4	77:06:0012020:8232	77-77/019-77/999/001/2016-10666/1 от 08 ноября 2016 г.	этаж 3, пом. VIII, м/м 331	12,7
628	г. Москва, ул. Маршала Савицкого, д. 4	77:06:0012020:8233	77:06:0012020:8233-77/006/2017-1 от 11 апреля 2017 г.	этаж 3, пом. VIII, м/м 332	12,4
629	г. Москва, ул. Маршала Савицкого, д. 4	77:06:0012020:8234	77:06:0012020:8234-77/006/2017-1 от 11 апреля 2017 г.	этаж 3, пом. VIII, м/м 333	12,2
630	г. Москва, ул. Маршала Савицкого, д. 4	77:06:0012020:8235	77:06:0012020:8235-77/006/2017-1 от 11 апреля 2017 г.	этаж 3, пом. VIII, м/м 334	11,2
631	г. Москва, ул. Маршала Савицкого, д. 4	77:06:0012020:8236	77:06:0012020:8236-77/006/2017-1 от 11 апреля 2017 г.	этаж 3, пом. VIII, м/м 335	12,3
632	г. Москва, ул. Маршала Савицкого, д. 4	77:06:0012020:8237	77:06:0012020:8237-77/006/2017-1 от 11 апреля 2017 г.	этаж 3, пом. VIII, м/м 336	15,8
633	г. Москва, ул. Маршала Савицкого, д. 4	77:06:0012020:8238	77:06:0012020:8238-77/006/2017-1 от 11 апреля 2017 г.	этаж 3, пом. VIII, м/м 337	16,6
634	г. Москва, ул. Маршала Савицкого, д. 4	77:06:0012020:8239	77:06:0012020:8239-77/006/2017-1 от 11 апреля 2017 г.	этаж 3, пом. VIII, м/м 338	15,9
635	г. Москва, ул. Маршала Савицкого, д. 4	77:06:0012020:8240	77:06:0012020:8240-77/006/2017-1 от 11 апреля 017 г.	этаж 3, пом. VIII, м/м 339	11,8

1	2	3	4	5	6
636	г. Москва, ул. Маршала Савицкого, д. 4	77:06:0012020:8241	77:06:0012020:8241-77/006/2017-1 от 11 апреля 2017 г.	этаж 3, пом. VIII, м/м 340	10,6
637	г. Москва, ул. Маршала Савицкого, д. 4	77:06:0012020:8242	77:06:0012020:8242-77/006/2017-1 от 11 апреля 2017 г.	этаж 3, пом. VIII, м/м 341	11,8
638	г. Москва, ул. Маршала Савицкого, д. 4	77:06:0012020:8243	77:06:0012020:8243-77/006/2017-1 от 11 апреля 2017 г.	этаж 3, пом. VIII, м/м 342	11,5
639	г. Москва, ул. Маршала Савицкого, д. 4	77:06:0012020:8244	77:06:0012020:8244-77/006/2017-1 от 11 апреля 2017 г.	этаж 3, пом. VIII, м/м 343	10,6
640	г. Москва, ул. Маршала Савицкого, д. 4	77:06:0012020:8245	77:06:0012020:8245-77/006/2017-1 от 11 апреля 2017 г.	этаж 3, пом. VIII, м/м 344	11,8
641	г. Москва, ул. Маршала Савицкого, д. 4	77:06:0012020:8246	77:06:0012020:8246-77/006/2017-2 от 11 апреля 2017 г.	этаж 3, пом. VIII, м/м 345	12,2
642	г. Москва, ул. Маршала Савицкого, д. 4	77:06:0012020:8247	77:06:0012020:8247-77/006/2017-1 от 11 апреля 2017 г.	этаж 3, пом. VIII, м/м 346	12,1
643	г. Москва, ул. Маршала Савицкого, д. 4	77:06:0012020:8248	77:06:0012020:8248-77/006/2017-1 от 11 апреля 2017 г.	этаж 3, пом. VIII, м/м 347	11,6
644	г. Москва, ул. Маршала Савицкого, д. 4	77:06:0012020:8249	77:06:0012020:8249-77/006/2017-1 от 11 апреля 2017 г.	этаж 3, пом. VIII, м/м 348	10,5
645	г. Москва, ул. Маршала Савицкого, д. 4	77:06:0012020:8250	77:06:0012020:8250-77/006/2017-1 от 11 апреля 2017 г.	этаж 3, пом. VIII, м/м 349	11,7
646	г. Москва, ул. Маршала Савицкого, д. 4	77:06:0012020:8251	77:06:0012020:8251-77/006/2017-1 от 11 апреля 2017 г.	этаж 3, пом. VIII, м/м 350	11,3



1	2	3	4	5	6
647	г. Москва, ул. Маршала Савицкого, д. 4	77:06:0012020:8252	77:06:0012020:8252-77/006/2017-1 от 11 апреля 2017 г.	этаж 3, пом. VIII, м/м 351	12,6
648	г. Москва, ул. Маршала Савицкого, д. 4	77:06:0012020:8253	77:06:0012020:8253-77/006/2017-1 от 11 апреля 2017 г.	этаж 3, пом. VIII, м/м 352	13,0
649	г. Москва, ул. Маршала Савицкого, д. 4	77:06:0012020:8254	77:06:0012020:8254-77/006/2017-1 от 11 апреля 2017 г.	этаж 3, пом. VIII, м/м 353	11,7
650	г. Москва, ул. Маршала Савицкого, д. 4	77:06:0012020:8255	77:06:0012020:8255-77/006/2017-1 от 11 апреля 2017 г.	этаж 3, пом. VIII, м/м 354	11,7
651	г. Москва, ул. Маршала Савицкого, д. 4	77:06:0012020:8256	77:06:0012020:8256-77/006/2017-1 от 11 апреля 2017 г.	этаж 3, пом. VIII, м/м 355	10,7
652	г. Москва, ул. Маршала Савицкого, д. 4	77:06:0012020:8257	77:06:0012020:8257-77/006/2017-1 от 11 апреля 2017 г.	этаж 3, пом. VIII, м/м 356	11,7
653	г. Москва, ул. Маршала Савицкого, д. 4	77:06:0012020:8258	77:06:0012020:8258-77/006/2017-1 от 11 апреля 2017 г.	этаж 3, пом. VIII, м/м 357	12,4
654	г. Москва, ул. Маршала Савицкого, д. 4	77:06:0012020:8259	77:06:0012020:8259-77/006/2017-1 от 11 апреля 2017 г.	этаж 3, пом. VIII, м/м 358	12,3
655	г. Москва, ул. Маршала Савицкого, д. 4	77:06:0012020:8260	77:06:0012020:8260-77/006/2017-1 от 11 апреля 2017 г.	этаж 3, пом. VIII, м/м 359	11,9
656	г. Москва, ул. Маршала Савицкого, д. 4	77:06:0012020:8261	77:06:0012020:8261-77/006/2017-1 от 11 апреля 2017 г.	этаж 3, пом. VIII, м/м 360	10,4
657	г. Москва, ул. Маршала Савицкого, д. 4	77:06:0012020:8262	77:06:0012020:8262-77/006/2017-1 от 11 апреля 2017 г.	этаж 3, пом. VIII, м/м 361	11,9

1	2	3	4	5	6
658	г. Москва, ул. Маршала Савицкого, д. 4	77:06:0012020:8263	77:06:0012020:8263-77/006/2017-1 от 12 апреля 2017 г.	этаж 3, пом. VIII, м/м 362	12,0
659	г. Москва, ул. Маршала Савицкого, д. 4	77:06:0012020:8264	77:06:0012020:8264-77/006/2017-1 от 12 апреля 2017 г.	этаж 3, пом. VIII, м/м 363	10,9
660	г. Москва, ул. Маршала Савицкого, д. 4	77:06:0012020:8265	77:06:0012020:8265-77/006/2017-1 от 12 апреля 2017 г.	этаж 3, пом. VIII, м/м 364	12,9
661	г. Москва, ул. Маршала Савицкого, д. 4	77:06:0012020:8266	77:06:0012020:8266-77/006/2017-1 от 12 апреля 2017 г.	этаж 3, пом. VIII, м/м 365	12,1
662	г. Москва, ул. Маршала Савицкого, д. 4	77:06:0012020:8267	77:06:0012020:8267-77/006/2017-1 от 12 апреля 2017 г.	этаж 3, пом. VIII, м/м 366	11,2
663	г. Москва, ул. Маршала Савицкого, д. 4	77:06:0012020:8268	77:06:0012020:8268-77/006/2017-1 от 12 апреля 2017 г.	этаж 3, пом. VIII, м/м 367	12,0
664	г. Москва, ул. Маршала Савицкого, д. 4	77:06:0012020:8271	77:06:0012020:8271-77/006/2017-1 от 12 апреля 2017 г.	этаж 3, пом. VIII, м/м 370	11,8
665	г. Москва, ул. Маршала Савицкого, д. 4	77:06:0012020:8272	77:06:0012020:8272-77/006/2017-1 от 12 апреля 2017 г.	этаж 3, пом. VIII, м/м 371	11,2
666	г. Москва, ул. Маршала Савицкого, д. 4	77:06:0012020:8273	77:06:0012020:8273-77/006/2017-1 от 12 апреля 2017 г.	этаж 3, пом. VIII, м/м 372	12,3
667	г. Москва, ул. Маршала Савицкого, д. 4	77:06:0012020:8274	77:06:0012020:8274-77/006/2017-1 от 12 апреля 2017 г.	этаж 3, пом. VIII, м/м 373	10,8
668	г. Москва, ул. Маршала Савицкого, д. 4	77:06:0012020:8275	77:06:0012020:8275-77/006/2017-1 от 12 апреля 2017 г.	этаж 3, пом. VIII, м/м 374	11,2



1	2	3	4	5	6
669	г. Москва, ул. Маршала Савицкого, д. 4	77:06:0012020:8276	77:06:0012020:8276-77/006/2017-1 от 12 апреля 2017 г.	этаж 3, пом. VIII, м/м 375	10,7
670	г. Москва, ул. Маршала Савицкого, д. 4	77:06:0012020:8277	77:06:0012020:8277-77/006/2017-1 от 12 апреля 2017 г.	этаж 3, пом. VIII, м/м 376	12,1
671	г. Москва, ул. Маршала Савицкого, д. 4	77:06:0012020:8278	77:06:0012020:8278-77/006/2017-1 от 12 апреля 2017 г.	этаж 3, пом. VIII, м/м 377	11,1
672	г. Москва, ул. Маршала Савицкого, д. 4	77:06:0012020:8279	77:06:0012020:8279-77/006/2017-1 от 12 апреля 2017 г.	этаж 3, пом. VIII, м/м 378	12,0
673	г. Москва, ул. Маршала Савицкого, д. 4	77:06:0012020:8280	77:06:0012020:8280-77/006/2017-1 от 12 апреля 2017 г.	этаж 3, пом. VIII, м/м 379	12,4
674	г. Москва, ул. Маршала Савицкого, д. 4	77:06:0012020:8281	77:06:0012020:8281-77/006/2017-1 от 12 апреля 2017 г.	этаж 3, пом. VIII, м/м 380	12,3
675	г. Москва, ул. Маршала Савицкого, д. 4	77:06:0012020:8282	77:06:0012020:8282-77/006/2017-1 от 12 апреля 2017 г.	этаж 3, пом. VIII, м/м 381	11,7
676	г. Москва, ул. Маршала Савицкого, д. 4	77:06:0012020:8283	77:06:0012020:8283-77/006/2017-1 от 12 апреля 2017 г.	этаж 3, пом. VIII, м/м 382	11,2
677	г. Москва, ул. Маршала Савицкого, д. 4	77:06:0012020:8284	77:06:0012020:8284-77/006/2017-1 от 12 апреля 2017 г.	этаж 3, пом. VIII, м/м 383	12,0
678	г. Москва, ул. Маршала Савицкого, д. 4	77:06:0012020:8285	77:06:0012020:8285-77/006/2017-1 от 12 апреля 2017 г.	этаж 3, пом. VIII, м/м 384	10,5
679	г. Москва, ул. Маршала Савицкого, д. 4	77:06:0012020:8286	77:06:0012020:8286-77/006/2017-1 от 12 апреля 2017 г.	этаж 3, пом. VIII, м/м 385	11,1

1	2	3	4	5	6
680	г. Москва, ул. Маршала Савицкого, д. 4	77:06:0012020:8287	77:06:0012020:8287-77/006/2017-1 от 12 апреля 2017 г.	этаж 3, пом. VIII, м/м 386	10,6
681	г. Москва, ул. Маршала Савицкого, д. 4	77:06:0012020:8288	77:06:0012020:8288-77/006/2017-1 от 12 апреля 2017 г.	этаж 3, пом. VIII, м/м 387	12,6
682	г. Москва, ул. Маршала Савицкого, д. 4	77:06:0012020:8289	77:06:0012020:8289-77/006/2017-1 от 12 апреля 2017 г.	этаж 3, пом. VIII, м/м 388	11,4
683	г. Москва, ул. Маршала Савицкого, д. 4	77:06:0012020:8290	77:06:0012020:8290-77/006/2017-1 от 12 апреля 2017 г.	этаж 3, пом. VIII, м/м 389	11,6
684	г. Москва, ул. Маршала Савицкого, д. 4	77:06:0012020:8291	77:06:0012020:8291-77/006/2017-1 от 12 апреля 2017 г.	этаж 3, пом. VIII, м/м 390	10,6
685	г. Москва, ул. Маршала Савицкого, д. 4	77:06:0012020:8292	77:06:0012020:8292-77/006/2017-1 от 12 апреля 2017 г.	этаж 3, пом. VIII, м/м 391	11,7
686	г. Москва, ул. Маршала Савицкого, д. 4	77:06:0012020:8295	77:06:0012020:8295-77/006/2017-1 от 12 апреля 2017 г.	этаж 3, пом. VIII, м/м 394	11,8
687	г. Москва, ул. Маршала Савицкого, д. 4	77:06:0012020:8296	77:06:0012020:8296-77/006/2017-1 от 12 апреля 2017 г.	этаж 3, пом. VIII, м/м 395	10,6
688	г. Москва, ул. Маршала Савицкого, д. 4	77:06:0012020:8297	77:06:0012020:8297-77/006/2017-1 от 13 апреля 2017 г.	этаж 3, пом. VIII, м/м 396	11,6
689	г. Москва, ул. Маршала Савицкого, д. 4	77:06:0012020:8298	77:06:0012020:8298-77/006/2017-1 от 12 апреля 2017 г.	этаж 3, пом. VIII, м/м 397	11,7
690	г. Москва, ул. Маршала Савицкого, д. 4	77:06:0012020:8299	77:06:0012020:8299-77/006/2017-1 от 13 апреля 2017 г.	этаж 3, пом. VIII, м/м 398	10,8



1	2	3	4	5	6
691	г. Москва, ул. Маршала Савицкого, д. 4	77:06:0012020:8300	77:06:0012020:8300-77/006/2017-1 от 13 апреля 2017 г.	этаж 3, пом. VIII, м/м 399	12,0
692	г. Москва, ул. Маршала Савицкого, д. 4	77:06:0012020:8302	77:06:0012020:8302-77/006/2017-1 от 13 апреля 2017 г.	этаж 4, пом. IX, м/м 401	12,2
693	г. Москва, ул. Маршала Савицкого, д. 4	77:06:0012020:8303	77:06:0012020:8303-77/006/2017-2 от 13 апреля 2017 г.	этаж 4, пом. IX, м/м 402	10,7
694	г. Москва, ул. Маршала Савицкого, д. 4	77:06:0012020:8304	77:06:0012020:8304-77/006/2017-1 от 13 апреля 2017 г.	этаж 4, пом. IX, м/м 403	11,8
695	г. Москва, ул. Маршала Савицкого, д. 4	77:06:0012020:8305	77:06:0012020:8305-77/006/2017-1 от 13 апреля 2017 г.	этаж 4, пом. IX, м/м 404	11,9
696	г. Москва, ул. Маршала Савицкого, д. 4	77:06:0012020:8306	77:06:0012020:8306-77/006/2017-1 от 13 апреля 2017 г.	этаж 4, пом. IX, м/м 405	10,8
697	г. Москва, ул. Маршала Савицкого, д. 4	77:06:0012020:8307	77:06:0012020:8307-77/006/2017-1 от 13 апреля 2017 г.	этаж 4, пом. IX, м/м 406	11,8
698	г. Москва, ул. Маршала Савицкого, д. 4	77:06:0012020:8308	77:06:0012020:8308-77/006/2017-1 от 13 апреля 2017 г.	этаж 4, пом. IX, м/м 407	12,2
699	г. Москва, ул. Маршала Савицкого, д. 4	77:06:0012020:8309	77:06:0012020:8309-77/006/2017-1 от 13 апреля 2017 г.	этаж 4, пом. IX, м/м 408	12,2
700	г. Москва, ул. Маршала Савицкого, д. 4	77:06:0012020:8310	77:06:0012020:8310-77/006/2017-1 от 12 апреля 2017 г.	этаж 4, пом. IX, м/м 409	11,8
701	г. Москва, ул. Маршала Савицкого, д. 4	77:06:0012020:8311	77:06:0012020:8311-77/006/2017-1 от 13 апреля 2017 г.	этаж 4, пом. IX, м/м 410	10,7
702	г. Москва, ул. Маршала Савицкого, д. 4	77:06:0012020:8312	77:06:0012020:8312-77/006/2017-1 от 13 апреля 2017 г.	этаж 4, пом. IX, м/м 411	11,7

1	2	3	4	5	6
703	г. Москва, ул. Маршала Савицкого, д. 4	77:06:0012020:8313	77:06:0012020:8313-77/006/2017-1 от 13 апреля 2017 г.	этаж 4, пом. IX, м/м 412	11,5
704	г. Москва, ул. Маршала Савицкого, д. 4	77:06:0012020:8314	77:06:0012020:8314-77/006/2017-1 от 13 апреля 2017 г.	этаж 4, пом. IX, м/м 413	13,0
705	г. Москва, ул. Маршала Савицкого, д. 4	77:06:0012020:8315	77:06:0012020:8315-77/006/2017-1 от 12 апреля 2017 г.	этаж 4, пом. IX, м/м 414	10,6
706	г. Москва, ул. Маршала Савицкого, д. 4	77:06:0012020:8316	77:06:0012020:8316-77/006/2017-1 от 12 апреля 2017 г.	этаж 4, пом. IX, м/м 415	11,2
707	г. Москва, ул. Маршала Савицкого, д. 4	77:06:0012020:8317	77:06:0012020:8317-77/006/2017-1 от 13 апреля 2017 г.	этаж 4, пом. IX, м/м 416	10,4
708	г. Москва, ул. Маршала Савицкого, д. 4	77:06:0012020:8318	77:06:0012020:8318-77/006/2017-1 от 13 апреля 2017 г.	этаж 4, пом. IX, м/м 417	12,0
709	г. Москва, ул. Маршала Савицкого, д. 4	77:06:0012020:8319	77:06:0012020:8319-77/006/2017-1 от 13 апреля 2017 г.	этаж 4, пом. IX, м/м 418	11,1
710	г. Москва, ул. Маршала Савицкого, д. 4	77:06:0012020:8320	77:06:0012020:8320-77/006/2017-1 от 13 апреля 2017 г.	этаж 4, пом. IX, м/м 419	12,1
711	г. Москва, ул. Маршала Савицкого, д. 4	77:06:0012020:8321	77:06:0012020:8321-77/006/2017-1 от 13 апреля 2017 г.	этаж 4, пом. IX, м/м 420	12,3
712	г. Москва, ул. Маршала Савицкого, д. 4	77:06:0012020:8322	77:06:0012020:8322-77/006/2017-1 от 13 апреля 2017 г.	этаж 4, пом. IX, м/м 421	12,5
713	г. Москва, ул. Маршала Савицкого, д. 4	77:06:0012020:8323	77:06:0012020:8323-77/006/2017-1 от 13 апреля 2017 г.	этаж 4, пом. IX, м/м 422	12,0



1	2	3	4	5	6
714	г. Москва, ул. Маршала Савицкого, д. 4	77:06:0012020:8324	77:06:0012020:8324-77/006/2017-1 от 13 апреля 2017 г.	этаж 4, пом. IX, м/м 423	11,0
715	г. Москва, ул. Маршала Савицкого, д. 4	77:06:0012020:8325	77:06:0012020:8325-77/006/2017-1 от 13 апреля 2017 г.	этаж 4, пом. IX, м/м 424	11,9
716	г. Москва, ул. Маршала Савицкого, д. 4	77:06:0012020:8326	77:06:0012020:8326-77/006/2017-1 от 13 апреля 2017 г.	этаж 4, пом. IX, м/м 425	10,7
717	г. Москва, ул. Маршала Савицкого, д. 4	77:06:0012020:8327	77:06:0012020:8327-77/006/2017-1 от 13 апреля 2017 г.	этаж 4, пом. IX, м/м 426	11,1
718	г. Москва, ул. Маршала Савицкого, д. 4	77:06:0012020:8328	77:06:0012020:8328-77/006/2017-1 от 14 апреля 2017 г.	этаж 4, пом. IX, м/м 427	10,3
719	г. Москва, ул. Маршала Савицкого, д. 4	77:06:0012020:8329	77:06:0012020:8329-77/006/2017-1 от 14 апреля 2017 г.	этаж 4, пом. IX, м/м 428	12,5
720	г. Москва, ул. Маршала Савицкого, д. 4	77:06:0012020:8330	77:06:0012020:8330-77/006/2017-1 от 13 апреля 2017 г.	этаж 4, пом. IX, м/м 429	11,0
721	г. Москва, ул. Маршала Савицкого, д. 4	77:06:0012020:8331	77:06:0012020:8331-77/006/2017-1 от 13 апреля 2017 г.	этаж 4, пом. IX, м/м 430	12,1
722	г. Москва, ул. Маршала Савицкого, д. 4	77:06:0012020:8332	77:06:0012020:8332-77/006/2017-1 от 14 апреля 2017 г.	этаж 4, пом. IX, м/м 431	12,4
723	г. Москва, ул. Маршала Савицкого, д. 4	77:06:0012020:8333	77:06:0012020:8333-77/006/2017-1 от 13 апреля 2017 г.	этаж 4, пом. IX, м/м 432	12,6
724	г. Москва, ул. Маршала Савицкого, д. 4	77:06:0012020:8334	77:06:0012020:8334-77/006/2017-1 от 13 апреля 2017 г.	этаж 4, пом. IX, м/м 433	11,9

1	2	3	4	5	6
725	г. Москва, ул. Маршала Савицкого, д. 4	77:06:0012020:8335	77:06:0012020:8335-77/006/2017-1 от 13 апреля 2017 г.	этаж 4, пом. IX, м/м 434	11,1
726	г. Москва, ул. Маршала Савицкого, д. 4	77:06:0012020:8336	77:06:0012020:8336-77/006/2017-1 от 14 апреля 2017 г.	этаж 4, пом. IX, м/м 435	12,0
727	г. Москва, ул. Маршала Савицкого, д. 4	77:06:0012020:8337	77:06:0012020:8337-77/006/2017-1 от 14 апреля 2017 г.	этаж 4, пом. IX, м/м 436	16,3
728	г. Москва, ул. Маршала Савицкого, д. 4	77:06:0012020:8338	77:06:0012020:8338-77/006/2017-1 от 13 апреля 2017 г.	этаж 4, пом. IX, м/м 437	15,4
729	г. Москва, ул. Маршала Савицкого, д. 4	77:06:0012020:8339	77:06:0012020:8339-77/006/2017-1 от 14 апреля 2017 г.	этаж 4, пом. IX, м/м 438	16,3
730	г. Москва, ул. Маршала Савицкого, д. 4	77:06:0012020:8340	77:06:0012020:8340-77/006/2017-1 от 13 апреля 2017 г.	этаж 4, пом. IX, м/м 439	11,9
731	г. Москва, ул. Маршала Савицкого, д. 4	77:06:0012020:8341	77:06:0012020:8341-77/006/2017-1 от 14 апреля 2017 г.	этаж 4, пом. IX, м/м 440	10,5
732	г. Москва, ул. Маршала Савицкого, д. 4	77:06:0012020:8342	77:06:0012020:8342-77/006/2017-1 от 14 апреля 2017 г.	этаж 4, пом. IX, м/м 441	11,6
733	г. Москва, ул. Маршала Савицкого, д. 4	77:06:0012020:8343	77:06:0012020:8343-77/006/2017-1 от 13 апреля 2017 г.	этаж 4, пом. IX, м/м 442	11,8
734	г. Москва, ул. Маршала Савицкого, д. 4	77:06:0012020:8344	77:06:0012020:8344-77/006/2017-1 от 14 апреля 2017 г.	этаж 4, пом. IX, м/м 443	10,5



1	2	3	4	5	6
735	г. Москва, ул. Маршала Савицкого, д. 4	77:06:0012020:8345	77:06:0012020:8345-77/006/2017-1 от 14 апреля 2017 г.	этаж 4, пом. IX, м/м 444	11,5
736	г. Москва, ул. Маршала Савицкого, д. 4	77:06:0012020:8346	77:06:0012020:8346-77/006/2017-1 от 14 апреля 2017 г.	этаж 4, пом. IX, м/м 445	11,8
737	г. Москва, ул. Маршала Савицкого, д. 4	77:06:0012020:8347	77:06:0012020:8347-77/006/2017-1 от 14 апреля 2017 г.	этаж 4, пом. IX, м/м 446	11,8
738	г. Москва, ул. Маршала Савицкого, д. 4	77:06:0012020:8348	77:06:0012020:8348-77/006/2017-1 от 14 апреля 2017 г.	этаж 4, пом. IX, м/м 447	11,7
739	г. Москва, ул. Маршала Савицкого, д. 4	77:06:0012020:8349	77:06:0012020:8349-77/006/2017-1 от 14 апреля 2017 г.	этаж 4, пом. IX, м/м 448	10,4
740	г. Москва, ул. Маршала Савицкого, д. 4	77:06:0012020:8350	77:06:0012020:8350-77/006/2017-1 от 14 апреля 2017 г.	этаж 4, пом. IX, м/м 449	11,7
741	г. Москва, ул. Маршала Савицкого, д. 4	77:06:0012020:8351	77:06:0012020:8351-77/006/2017-1 от 14 апреля 2017 г.	этаж 4, пом. IX, м/м 450	11,2
742	г. Москва, ул. Маршала Савицкого, д. 4	77:06:0012020:8352	77:06:0012020:8352-77/006/2017-1 от 14 апреля 2017 г.	этаж 4, пом. IX, м/м 451	12,8
743	г. Москва, ул. Маршала Савицкого, д. 4	77:06:0012020:8353	77:06:0012020:8353-77/006/2017-1 от 14 апреля 2017 г.	этаж 4, пом. IX, м/м 452	12,6
744	г. Москва, ул. Маршала Савицкого, д. 4	77:06:0012020:8354	77:06:0012020:8354-77/006/2017-1 от 14 апреля 2017 г.	этаж 4, пом. IX, м/м 453	11,5

1	2	3	4	5	6
745	г. Москва, ул. Маршала Савицкого, д. 4	77:06:0012020:8355	77:06:0012020:8355-77/006/2017-1 от 13 апреля 2017 г.	этаж 4, пом. IX, м/м 454	11,8
746	г. Москва, ул. Маршала Савицкого, д. 4	77:06:0012020:8356	77:06:0012020:8356-77/006/2017-1 от 14 апреля 2017 г.	этаж 4, пом. IX, м/м 455	10,8
747	г. Москва, ул. Маршала Савицкого, д. 4	77:06:0012020:8357	77:06:0012020:8357-77/006/2017-1 от 13 апреля 2017 г.	этаж 4, пом. IX, м/м 456	11,6
748	г. Москва, ул. Маршала Савицкого, д. 4	77:06:0012020:8358	77:06:0012020:8358-77/006/2017-1 от 18 апреля 2017 г.	этаж 4, пом. IX, м/м 457	12,4
749	г. Москва, ул. Маршала Савицкого, д. 4	77:06:0012020:8359	77:06:0012020:8359-77/006/2017-1 от 18 апреля 2017 г.	этаж 4, пом. IX, м/м 458	12,4
750	г. Москва, ул. Маршала Савицкого, д. 4	77:06:0012020:8360	77:06:0012020:8360-77/006/2017-1 от 18 апреля 2017 г.	этаж 4, пом. IX, м/м 459	11,7
751	г. Москва, ул. Маршала Савицкого, д. 4	77:06:0012020:8361	77:06:0012020:8361-77/006/2017-1 от 18 апреля 2017 г.	этаж 4, пом. IX, м/м 460	10,8
752	г. Москва, ул. Маршала Савицкого, д. 4	77:06:0012020:8362	77:06:0012020:8362-77/006/2017-1 от 18 апреля 2017 г.	этаж 4, пом. IX, м/м 461	11,6
753	г. Москва, ул. Маршала Савицкого, д. 4	77:06:0012020:8363	77:06:0012020:8363-77/006/2017-1 от 18 апреля 2017 г.	этаж 4, пом. IX, м/м 462	12,0
754	г. Москва, ул. Маршала Савицкого, д. 4	77:06:0012020:8364	77:06:0012020:8364-77/006/2017-1 от 18 апреля 2017 г.	этаж 4, пом. IX, м/м 463	10,9
755	г. Москва, ул. Маршала Савицкого, д. 4	77:06:0012020:8365	77:06:0012020:8365-77/006/2017-1 от 18 апреля 2017 г.	этаж 4, пом. IX, м/м 464	12,2



1	2	3	4	5	6
756	г. Москва, ул. Маршала Савицкого, д. 4	77:06:0012020:8366	77:06:0012020:8366-77/006/2017-1 от 18 апреля 2017 г.	этаж 4, пом. IX, м/м 465	11,7
757	г. Москва, ул. Маршала Савицкого, д. 4	77:06:0012020:8367	77:06:0012020:8367-77/006/2017-1 от 18 апреля 2017 г.	этаж 4, пом. IX, м/м 466	11,1
758	г. Москва, ул. Маршала Савицкого, д. 4	77:06:0012020:8368	77:06:0012020:8368-77/006/2017-1 от 18 апреля 2017 г.	этаж 4, пом. IX, м/м 467	12,2
759	г. Москва, ул. Маршала Савицкого, д. 4	77:06:0012020:8369	77:06:0012020:8369-77/006/2017-1 от 18 апреля 2017 г.	этаж 4, пом. IX, м/м 468	12,7
760	г. Москва, ул. Маршала Савицкого, д. 4	77:06:0012020:8370	77:06:0012020:8370-77/006/2017-1 от 18 апреля 2017 г.	этаж 4, пом. IX, м/м 469	12,6
761	г. Москва, ул. Маршала Савицкого, д. 4	77:06:0012020:8371	77:06:0012020:8371-77/006/2017-1 от 18 апреля 2017 г.	этаж 4, пом. IX, м/м 470	12,1
762	г. Москва, ул. Маршала Савицкого, д. 4	77:06:0012020:8372	77:06:0012020:8372-77/006/2017-1 от 18 апреля 2017 г.	этаж 4, пом. IX, м/м 471	11,0
763	г. Москва, ул. Маршала Савицкого, д. 4	77:06:0012020:8373	77:06:0012020:8373-77/006/2017-1 от 18 апреля 2017 г.	этаж 4, пом. IX, м/м 472	11,8
764	г. Москва, ул. Маршала Савицкого, д. 4	77:06:0012020:8374	77:06:0012020:8374-77/006/2017-1 от 18 апреля 2017 г.	этаж 4, пом. IX, м/м 473	10,4
765	г. Москва, ул. Маршала Савицкого, д. 4	77:06:0012020:8375	77:06:0012020:8375-77/006/2017-1 от 18 апреля 2017 г.	этаж 4, пом. IX, м/м 474	11,3

1	2	3	4	5	6
766	г. Москва, ул. Маршала Савицкого, д. 4	77:06:0012020:8376	77:06:0012020:8376-77/006/2017-1 от 18 апреля 2017 г.	этаж 4, пом. IX, м/м 475	10,5
767	г. Москва, ул. Маршала Савицкого, д. 4	77:06:0012020:8377	77:06:0012020:8377-77/006/2017-1 от 18 апреля 2017 г.	этаж 4, пом. IX, м/м 476	12,1
768	г. Москва, ул. Маршала Савицкого, д. 4	77:06:0012020:8378	77:06:0012020:8378-77/006/2017-1 от 18 апреля 2017 г.	этаж 4, пом. IX, м/м 477	11,1
769	г. Москва, ул. Маршала Савицкого, д. 4	77:06:0012020:8379	77:06:0012020:8379-77/006/2017-1 от 18 апреля 2017 г.	этаж 4, пом. IX, м/м 478	12,0
770	г. Москва, ул. Маршала Савицкого, д. 4	77:06:0012020:8380	77:06:0012020:8380-77/006/2017-1 от 18 апреля 2017 г.	этаж 4, пом. IX, м/м 479	12,5
771	г. Москва, ул. Маршала Савицкого, д. 4	77:06:0012020:8381	77:06:0012020:8381-77/006/2017-1 от 18 апреля 2017 г.	этаж 4, пом. IX, м/м 480	12,4
772	г. Москва, ул. Маршала Савицкого, д. 4	77:06:0012020:8382	77:06:0012020:8382-77/006/2017-1 от 18 апреля 2017 г.	этаж 4, пом. IX, м/м 481	12,0
773	г. Москва, ул. Маршала Савицкого, д. 4	77:06:0012020:8383	77:06:0012020:8383-77/006/2017-1 от 18 апреля 2017 г.	этаж 4, пом. IX, м/м 482	10,5
774	г. Москва, ул. Маршала Савицкого, д. 4	77:06:0012020:8384	77:06:0012020:8384-77/006/2017-1 от 18 апреля 2017 г.	этаж 4, пом. IX, м/м 483	12,2
775	г. Москва, ул. Маршала Савицкого, д. 4	77:06:0012020:8385	77:06:0012020:8385-77/006/2017-1 от 18 апреля 2017 г.	этаж 4, пом. IX, м/м 484	10,3
776	г. Москва, ул. Маршала Савицкого, д. 4	77:06:0012020:8386	77:06:0012020:8386-77/006/2017-1 от 18 апреля 2017 г.	этаж 4, пом. IX, м/м 485	11,0



1	2	3	4	5	6
777	г. Москва, ул. Маршала Савицкого, д. 4	77:06:0012020:8387	77:06:0012020:8387-77/006/2017-1 от 18 апреля 2017 г.	этаж 4, пом. IX, м/м 486	10,4
778	г. Москва, ул. Маршала Савицкого, д. 4	77:06:0012020:8388	77:06:0012020:8388-77/006/2017-1 от 17 апреля 2017 г.	этаж 4, пом. IX, м/м 487	12,5
779	г. Москва, ул. Маршала Савицкого, д. 4	77:06:0012020:8389	77:06:0012020:8389-77/006/2017-1 от 17 апреля 2017 г.	этаж 4, пом. IX, м/м 488	11,7
780	г. Москва, ул. Маршала Савицкого, д. 4	77:06:0012020:8390	77:06:0012020:8390-77/006/2017-1 от 17 апреля 2017 г.	этаж 4, пом. IX, м/м 489	11,9
781	г. Москва, ул. Маршала Савицкого, д. 4	77:06:0012020:8391	77:06:0012020:8391-77/006/2017-1 от 17 апреля 2017 г.	этаж 4, пом. IX, м/м 490	10,7
782	г. Москва, ул. Маршала Савицкого, д. 4	77:06:0012020:8392	77:06:0012020:8392-77/006/2017-1 от 17 апреля 2017 г.	этаж 4, пом. IX, м/м 491	11,8
783	г. Москва, ул. Маршала Савицкого, д. 4	77:06:0012020:8393	77:06:0012020:8393-77/006/2017-1 от 17 апреля 2017 г.	этаж 4, пом. IX, м/м 492	12,3
784	г. Москва, ул. Маршала Савицкого, д. 4	77:06:0012020:8394	77:06:0012020:8394-77/006/2017-1 от 17 апреля 2017 г.	этаж 4, пом. IX, м/м 493	12,4
785	г. Москва, ул. Маршала Савицкого, д. 4	77:06:0012020:8395	77:06:0012020:8395-77/006/2017-1 от 17 апреля 2017 г.	этаж 4, пом. IX, м/м 494	11,7
786	г. Москва, ул. Маршала Савицкого, д. 4	77:06:0012020:8396	77:06:0012020:8396-77/006/2017-1 от 17 апреля 2017 г.	этаж 4, пом. IX, м/м 495	10,5
787	г. Москва, ул. Маршала Савицкого, д. 4	77:06:0012020:8397	77:06:0012020:8397-77/006/2017-1 от 17 апреля 2017 г.	этаж 4, пом. IX, м/м 496	11,6

1	2	3	4	5	6
788	г. Москва, ул. Маршала Савицкого, д. 4	77:06:0012020:8398	77:06:0012020:8398-77/006/2017-1 от 17 апреля 2017 г.	этаж 4, пом. IX, м/м 497	11,6
789	г. Москва, ул. Маршала Савицкого, д. 4	77:06:0012020:8399	77:06:0012020:8399-77/006/2017-1 от 17 апреля 2017 г.	этаж 4, пом. IX, м/м 498	10,8
790	г. Москва, ул. Маршала Савицкого, д. 4	77:06:0012020:8400	77:06:0012020:8400-77/006/2017-1 от 17 апреля 2017 г.	этаж 4, пом. IX, м/м 499	11,9
791	г. Москва, ул. Маршала Савицкого, д. 4	77:06:0012020:8402	77:06:0012020:8402-77/006/2017-1 от 17 апреля 2017 г.	этаж 5, пом. X, м/м 501	12,1
792	г. Москва, ул. Маршала Савицкого, д. 4	77:06:0012020:8403	77:06:0012020:8403-77/006/2017-1 от 17 апреля 2017 г.	этаж 5, пом. X, м/м 502	10,8
793	г. Москва, ул. Маршала Савицкого, д. 4	77:06:0012020:8404	77:06:0012020:8404-77/006/2017-1 от 17 апреля 2017 г.	этаж 5, пом. X, м/м 503	11,8
794	г. Москва, ул. Маршала Савицкого, д. 4	77:06:0012020:8405	77:06:0012020:8405-77/006/2017-1 от 17 апреля 2017 г.	этаж 5, пом. X, м/м 504	11,8
795	г. Москва, ул. Маршала Савицкого, д. 4	77:06:0012020:8406	77:06:0012020:8406-77/006/2017-1 от 17 апреля 2017 г.	этаж 5, пом. X, м/м 505	10,8
796	г. Москва, ул. Маршала Савицкого, д. 4	77:06:0012020:8407	77:06:0012020:8407-77/006/2017-1 от 17 апреля 2017 г.	этаж 5, пом. X, м/м 506	11,8
797	г. Москва, ул. Маршала Савицкого, д. 4	77:06:0012020:8408	77:06:0012020:8408-77/006/2017-1 от 17 апреля 2017 г.	этаж 5, пом. X, м/м 507	12,2



1	2	3	4	5	6
798	г. Москва, ул. Маршала Савицкого, д. 4	77:06:0012020:8409	77:06:0012020:8409-77/006/2017-1 от 17 апреля 2017 г.	этаж 5, пом. X, м/м 508	12,1
799	г. Москва, ул. Маршала Савицкого, д. 4	77:06:0012020:8410	77:06:0012020:8410-77/006/2017-1 от 17 апреля 2017 г.	этаж 5, пом. X, м/м 509	11,8
800	г. Москва, ул. Маршала Савицкого, д. 4	77:06:0012020:8411	77:06:0012020:8411-77/006/2017-1 от 17 апреля 2017 г.	этаж 5, пом. X, м/м 510	10,5
801	г. Москва, ул. Маршала Савицкого, д. 4	77:06:0012020:8412	77:06:0012020:8412-77/006/2017-1 от 17 апреля 2017 г.	этаж 5, пом. X, м/м 511	11,7
802	г. Москва, ул. Маршала Савицкого, д. 4	77:06:0012020:8413	77:06:0012020:8413-77/006/2017-1 от 17 апреля 2017 г.	этаж 5, пом. X, м/м 512	11,4
803	г. Москва, ул. Маршала Савицкого, д. 4	77:06:0012020:8414	77:06:0012020:8414-77/006/2017-1 от 17 апреля 2017 г.	этаж 5, пом. X, м/м 513	12,9
804	г. Москва, ул. Маршала Савицкого, д. 4	77:06:0012020:8415	77:06:0012020:8415-77/006/2017-1 от 17 апреля 2017 г.	этаж 5, пом. X, м/м 514	10,5
805	г. Москва, ул. Маршала Савицкого, д. 4	77:06:0012020:8416	77:06:0012020:8416-77/006/2017-1 от 17 апреля 2017 г.	этаж 5, пом. X, м/м 515	11,1
806	г. Москва, ул. Маршала Савицкого, д. 4	77:06:0012020:8417	77:06:0012020:8417-77/006/2017-1 от 17 апреля 2017 г.	этаж 5, пом. X, м/м 516	10,4
807	г. Москва, ул. Маршала Савицкого, д. 4	77:06:0012020:8418	77:06:0012020:8418-77/006/2017-1 от 17 апреля 2017 г.	этаж 5, пом. X, м/м 517	12,0

1	2	3	4	5	6
808	г. Москва, ул. Маршала Савицкого, д. 4	77:06:0012020:8419	77:06:0012020:8419-77/006/2017-1 от 26 апреля 2017 г.	этаж 5, пом. X, м/м 518	11,1
809	г. Москва, ул. Маршала Савицкого, д. 4	77:06:0012020:8420	77:06:0012020:8420-77/006/2017-1 от 26 апреля 2017 г.	этаж 5, пом. X, м/м 519	12,0
810	г. Москва, ул. Маршала Савицкого, д. 4	77:06:0012020:8421	77:06:0012020:8421-77/006/2017-1 от 26 апреля 2017 г.	этаж 5, пом. X, м/м 520	12,5
811	г. Москва, ул. Маршала Савицкого, д. 4	77:06:0012020:8422	77:06:0012020:8422-77/006/2017-1 от 26 апреля 2017 г.	этаж 5, пом. X, м/м 521	12,4
812	г. Москва, ул. Маршала Савицкого, д. 4	77:06:0012020:8423	77:06:0012020:8423-77/006/2017-1 от 26 апреля 2017 г.	этаж 5, пом. X, м/м 522	12,1
813	г. Москва, ул. Маршала Савицкого, д. 4	77:06:0012020:8424	77:06:0012020:8424-77/006/2017-1 от 26 апреля 2017 г.	этаж 5, пом. X, м/м 523	11,0
814	г. Москва, ул. Маршала Савицкого, д. 4	77:06:0012020:8425	77:06:0012020:8425-77/006/2017-1 от 26 апреля 2017 г.	этаж 5, пом. X, м/м 524	12,1
815	г. Москва, ул. Маршала Савицкого, д. 4	77:06:0012020:8426	77:06:0012020:8426-77/006/2017-1 от 26 апреля 2017 г.	этаж 5, пом. X, м/м 525	11,0
816	г. Москва, ул. Маршала Савицкого, д. 4	77:06:0012020:8427	77:06:0012020:8427-77/006/2017-1 от 26 апреля 2017 г.	этаж 5, пом. X, м/м 526	11,6
817	г. Москва, ул. Маршала Савицкого, д. 4	77:06:0012020:8428	77:06:0012020:8428-77/006/2017-1 от 26 апреля 2017 г.	этаж 5, пом. X, м/м 527	11,1
818	г. Москва, ул. Маршала Савицкого, д. 4	77:06:0012020:8429	77:06:0012020:8429-77/006/2017-1 от 26 апреля 2017 г.	этаж 5, пом. X, м/м 528	12,6



1	2	3	4	5	6
819	г. Москва, ул. Маршала Савицкого, д. 4	77:06:0012020:8430	77:06:0012020:8430-77/006/2017-1 от 26 апреля 2017 г.	этаж 5, пом. X, м/м 529	11,5
820	г. Москва, ул. Маршала Савицкого, д. 4	77:06:0012020:8431	77:06:0012020:8431-77/006/2017-1 от 26 апреля 2017 г.	этаж 5, пом. X, м/м 530	12,5
821	г. Москва, ул. Маршала Савицкого, д. 4	77:06:0012020:8432	77:06:0012020:8432-77/006/2017-1 от 26 апреля 2017 г.	этаж 5, пом. X, м/м 531	13,0
822	г. Москва, ул. Маршала Савицкого, д. 4	77:06:0012020:8433	77:06:0012020:8433-77/006/2017-1 от 26 апреля 2017 г.	этаж 5, пом. X, м/м 532	12,9
823	г. Москва, ул. Маршала Савицкого, д. 4	77:06:0012020:8434	77:06:0012020:8434-77/006/2017-1 от 26 апреля 2017 г.	этаж 5, пом. X, м/м 533	12,6
824	г. Москва, ул. Маршала Савицкого, д. 4	77:06:0012020:8435	77:06:0012020:8435-77/006/2017-1 от 26 апреля 2017 г.	этаж 5, пом. X, м/м 534	11,5
825	г. Москва, ул. Маршала Савицкого, д. 4	77:06:0012020:8436	77:06:0012020:8436-77/006/2017-1 от 26 апреля 2017 г.	этаж 5, пом. X, м/м 535	12,6
826	г. Москва, ул. Маршала Савицкого, д. 4	77:06:0012020:8437	77:06:0012020:8437-77/006/2017-1 от 26 апреля 2017 г.	этаж 5, пом. X, м/м 536	17,6
827	г. Москва, ул. Маршала Савицкого, д. 4	77:06:0012020:8438	77:06:0012020:8438-77/006/2017-1 от 26 апреля 2017 г.	этаж 5, пом. X, м/м 537	15,8
828	г. Москва, ул. Маршала Савицкого, д. 4	77:06:0012020:8439	77:06:0012020:8439-77/006/2017-1 от 26 апреля 2017 г.	этаж 5, пом. X, м/м 538	17,2
829	г. Москва, ул. Маршала Савицкого, д. 4	77:06:0012020:8440	77:06:0012020:8440-77/006/2017-1 от 26 апреля 2017 г.	этаж 5, пом. X, м/м 539	12,2

1	2	3	4	5	6
830	г. Москва, ул. Маршала Савицкого, д. 4	77:06:0012020:8441	77:06:0012020:8441-77/006/2017-1 от 26 апреля 2017 г.	этаж 5, пом. X, м/м 540	10,9
831	г. Москва, ул. Маршала Савицкого, д. 4	77:06:0012020:8442	77:06:0012020:8442-77/006/2017-1 от 26 апреля 2017 г.	этаж 5, пом. X, м/м 541	11,9
832	г. Москва, ул. Маршала Савицкого, д. 4	77:06:0012020:8443	77:06:0012020:8443-77/006/2017-1 от 26 апреля 2017 г.	этаж 5, пом. X, м/м 542	11,8
833	г. Москва, ул. Маршала Савицкого, д. 4	77:06:0012020:8444	77:06:0012020:8444-77/006/2017-1 от 26 апреля 2017 г.	этаж 5, пом. X, м/м 543	10,9
834	г. Москва, ул. Маршала Савицкого, д. 4	77:06:0012020:8445	77:06:0012020:8445-77/006/2017-1 от 26 апреля 2017 г.	этаж 5, пом. X, м/м 544	11,9
835	г. Москва, ул. Маршала Савицкого, д. 4	77:06:0012020:8446	77:06:0012020:8446-77/006/2017-1 от 26 апреля 2017 г.	этаж 5, пом. X, м/м 545	12,3
836	г. Москва, ул. Маршала Савицкого, д. 4	77:06:0012020:8447	77:06:0012020:8447-77/006/2017-1 от 26 апреля 2017 г.	этаж 5, пом. X, м/м 546	12,9
837	г. Москва, ул. Маршала Савицкого, д. 4	77:06:0012020:8448	77:06:0012020:8448-77/006/2017-1 от 26 апреля 2017 г.	этаж 5, пом. X, м/м 547	11,8
838	г. Москва, ул. Маршала Савицкого, д. 4	77:06:0012020:8449	77:06:0012020:8449-77/006/2017-1 от 19 апреля 2017 г.	этаж 5, пом. X, м/м 548	11,0
839	г. Москва, ул. Маршала Савицкого, д. 4	77:06:0012020:8450	77:06:0012020:8450-77/006/2017-1 от 19 апреля 2017 г.	этаж 5, пом. X, м/м 549	11,7
840	г. Москва, ул. Маршала Савицкого, д. 4	77:06:0012020:8451	77:06:0012020:8451-77/006/2017-1 от 19 апреля 2017 г.	этаж 5, пом. X, м/м 550	11,5



1	2	3	4	5	6
841	г. Москва, ул. Маршала Савицкого, д. 4	77:06:0012020:8452	77:06:0012020:8452-77/006/2017-1 от 19 апреля 2017 г.	этаж 5, пом. X, м/м 551	13,2
842	г. Москва, ул. Маршала Савицкого, д. 4	77:06:0012020:8453	77:06:0012020:8453-77/006/2017-1 от 19 апреля 2017 г.	этаж 5, пом. X, м/м 552	12,8
843	г. Москва, ул. Маршала Савицкого, д. 4	77:06:0012020:8454	77:06:0012020:8454-77/006/2017-1 от 19 апреля 2017 г.	этаж 5, пом. X, м/м 553	11,6
844	г. Москва, ул. Маршала Савицкого, д. 4	77:06:0012020:8455	77:06:0012020:8455-77/006/2017-1 от 19 апреля 2017 г.	этаж 5, пом. X, м/м 554	11,8
845	г. Москва, ул. Маршала Савицкого, д. 4	77:06:0012020:8456	77:06:0012020:8456-77/006/2017-1 от 19 апреля 2017 г.	этаж 5, пом. X, м/м 555	10,9
846	г. Москва, ул. Маршала Савицкого, д. 4	77:06:0012020:8457	77:06:0012020:8457-77/006/2017-1 от 19 апреля 2017 г.	этаж 5, пом. X, м/м 556	11,9
847	г. Москва, ул. Маршала Савицкого, д. 4	77:06:0012020:8458	77:06:0012020:8458-77/006/2017-1 от 19 апреля 2017 г.	этаж 5, пом. X, м/м 557	12,3
848	г. Москва, ул. Маршала Савицкого, д. 4	77:06:0012020:8459	77:06:0012020:8459-77/006/2017-1 от 19 апреля 2017 г.	этаж 5, пом. X, м/м 558	12,3
849	г. Москва, ул. Маршала Савицкого, д. 4	77:06:0012020:8460	77:06:0012020:8460-77/006/2017-1 от 19 апреля 2017 г.	этаж 5, пом. X, м/м 559	11,3
850	г. Москва, ул. Маршала Савицкого, д. 4	77:06:0012020:8461	77:06:0012020:8461-77/006/2017-1 от 19 апреля 2017 г.	этаж 5, пом. X, м/м 560	10,8

1	2	3	4	5	6
851	г. Москва, ул. Маршала Савицкого, д. 4	77:06:0012020:8462	77:06:0012020:8462-77/006/2017-1 от 19 апреля 2017 г.	этаж 5, пом. X, м/м 561	11,8
852	г. Москва, ул. Маршала Савицкого, д. 4	77:06:0012020:8463	77:06:0012020:8463-77/006/2017-1 от 19 апреля 2017 г.	этаж 5, пом. X, м/м 562	11,9
853	г. Москва, ул. Маршала Савицкого, д. 4	77:06:0012020:8464	77:06:0012020:8464-77/006/2017-1 от 19 апреля 2017 г.	этаж 5, пом. X, м/м 563	11,0
854	г. Москва, ул. Маршала Савицкого, д. 4	77:06:0012020:8465	77:06:0012020:8465-77/006/2017-1 от 19 апреля 2017 г.	этаж 5, пом. X, м/м 564	12,2
855	г. Москва, ул. Маршала Савицкого, д. 4	77:06:0012020:8466	77:06:0012020:8466-77/006/2017-1 от 19 апреля 2017 г.	этаж 5, пом. X, м/м 565	12,2
856	г. Москва, ул. Маршала Савицкого, д. 4	77:06:0012020:8467	77:06:0012020:8467-77/006/2017-1 от 19 апреля 2017 г.	этаж 5, пом. X, м/м 566	11,4
857	г. Москва, ул. Маршала Савицкого, д. 4	77:06:0012020:8468	77:06:0012020:8468-77/006/2017-1 от 19 апреля 2017 г.	этаж 5, пом. X, м/м 567	12,1
858	г. Москва, ул. Маршала Савицкого, д. 4	77:06:0012020:8469	77:06:0012020:8469-77/006/2017-1 от 19 апреля 2017 г.	этаж 5, пом. X, м/м 568	13,0
859	г. Москва, ул. Маршала Савицкого, д. 4	77:06:0012020:8470	77:06:0012020:8470-77/006/2017-1 от 19 апреля 2017 г.	этаж 5, пом. X, м/м 569	13,0
860	г. Москва, ул. Маршала Савицкого, д. 4	77:06:0012020:8471	77:06:0012020:8471-77/006/2017-1 от 19 апреля 2017 г.	этаж 5, пом. X, м/м 570	12,3
861	г. Москва, ул. Маршала Савицкого, д. 4	77:06:0012020:8472	77:06:0012020:8472-77/006/2017-1 от 19 апреля 2017 г.	этаж 5, пом. X, м/м 571	11,4



1	2	3	4	5	6
862	г. Москва, ул. Маршала Савицкого, д. 4	77:06:0012020:8473	77:06:0012020:8473-77/006/2017-1 от 19 апреля 2017 г.	этаж 5, пом. X, м/м 572	12,4
863	г. Москва, ул. Маршала Савицкого, д. 4	77:06:0012020:8474	77:06:0012020:8474-77/006/2017-1 от 19 апреля 2017 г.	этаж 5, пом. X, м/м 573	10,9
864	г. Москва, ул. Маршала Савицкого, д. 4	77:06:0012020:8475	77:06:0012020:8475-77/006/2017-1 от 19 апреля 2017 г.	этаж 5, пом. X, м/м 574	11,4
865	г. Москва, ул. Маршала Савицкого, д. 4	77:06:0012020:8476	77:06:0012020:8476-77/006/2017-1 от 19 апреля 2017 г.	этаж 5, пом. X, м/м 575	10,8
866	г. Москва, ул. Маршала Савицкого, д. 4	77:06:0012020:8477	77:06:0012020:8477-77/006/2017-1 от 19 апреля 2017 г.	этаж 5, пом. X, м/м 576	12,2
867	г. Москва, ул. Маршала Савицкого, д. 4	77:06:0012020:8478	77:06:0012020:8478-77/006/2017-1 от 19 апреля 2017 г.	этаж 5, пом. X, м/м 577	11,3
868	г. Москва, ул. Маршала Савицкого, д. 4	77:06:0012020:8479	77:06:0012020:8479-77/006/2017-1 от 24 апреля 2017 г.	этаж 5, пом. X, м/м 578	12,2
869	г. Москва, ул. Маршала Савицкого, д. 4	77:06:0012020:8480	77:06:0012020:8480-77/006/2017-1 от 24 апреля 2017 г.	этаж 5, пом. X, м/м 579	12,7
870	г. Москва, ул. Маршала Савицкого, д. 4	77:06:0012020:8481	77:06:0012020:8481-77/006/2017-1 от 24 апреля 2017 г.	этаж 5, пом. X, м/м 580	12,7
871	г. Москва, ул. Маршала Савицкого, д. 4	77:06:0012020:8482	77:06:0012020:8482-77/006/2017-1 от 24 апреля 2017 г.	этаж 5, пом. X, м/м 581	12,1
872	г. Москва, ул. Маршала Савицкого, д. 4	77:06:0012020:8483	77:06:0012020:8483-77/006/2017-1 от 24 апреля 2017 г.	этаж 5, пом. X, м/м 582	11,3

1	2	3	4	5	6
873	г. Москва, ул. Маршала Савицкого, д. 4	77:06:0012020:8484	77:06:0012020:8484-77/006/2017-1 от 24 апреля 2017 г.	этаж 5, пом. X, м/м 583	12,3
874	г. Москва, ул. Маршала Савицкого, д. 4	77:06:0012020:8485	77:06:0012020:8485-77/006/2017-1 от 24 апреля 2017 г.	этаж 5, пом. X, м/м 584	10,6
875	г. Москва, ул. Маршала Савицкого, д. 4	77:06:0012020:8486	77:06:0012020:8486-77/006/2017-1 от 24 апреля 2017 г.	этаж 5, пом. X, м/м 585	11,3
876	г. Москва, ул. Маршала Савицкого, д. 4	77:06:0012020:8487	77:06:0012020:8487-77/006/2017-1 от 24 апреля 2017 г.	этаж 5, пом. X, м/м 586	10,8
877	г. Москва, ул. Маршала Савицкого, д. 4	77:06:0012020:8488	77:06:0012020:8488-77/006/2017-1 от 24 апреля 2017 г.	этаж 5, пом. X, м/м 587	12,6
878	г. Москва, ул. Маршала Савицкого, д. 4	77:06:0012020:8489	77:06:0012020:8489-77/006/2017-1 от 24 апреля 2017 г.	этаж 5, пом. X, м/м 588	11,8
879	г. Москва, ул. Маршала Савицкого, д. 4	77:06:0012020:8490	77:06:0012020:8490-77/006/2017-1 от 24 апреля 2017 г.	этаж 5, пом. X, м/м 589	11,9
880	г. Москва, ул. Маршала Савицкого, д. 4	77:06:0012020:8491	77:06:0012020:8491-77/006/2017-1 от 24 апреля 2017 г.	этаж 5, пом. X, м/м 590	10,8
881	г. Москва, ул. Маршала Савицкого, д. 4	77:06:0012020:8492	77:06:0012020:8492-77/006/2017-1 от 24 апреля 2017 г.	этаж 5, пом. X, м/м 591	12,1
882	г. Москва, ул. Маршала Савицкого, д. 4	77:06:0012020:8493	77:06:0012020:8493-77/006/2017-1 от 24 апреля 2017 г.	этаж 5, пом. X, м/м 592	12,4
883	г. Москва, ул. Маршала Савицкого, д. 4	77:06:0012020:8494	77:06:0012020:8494-77/006/2017-1 от 24 апреля 2017 г.	этаж 5, пом. X, м/м 593	12,4



1	2	3	4	5	6
884	г. Москва, ул. Маршала Савицкого, д. 4	77:06:0012020:8495	77:06:0012020:8495-77/006/2017-1 от 24 апреля 2017 г.	этаж 5, пом. X, м/м 594	11,9
885	г. Москва, ул. Маршала Савицкого, д. 4	77:06:0012020:8496	77:06:0012020:8496-77/006/2017-1 от 24 апреля 2017 г.	этаж 5, пом. X, м/м 595	11,0
886	г. Москва, ул. Маршала Савицкого, д. 4	77:06:0012020:8497	77:06:0012020:8497-77/006/2017-1 от 24 апреля 2017 г.	этаж 5, пом. X, м/м 596	12,0
887	г. Москва, ул. Маршала Савицкого, д. 4	77:06:0012020:8498	77:06:0012020:8498-77/006/2017-1 от 24 апреля 2017 г.	этаж 5, пом. X, м/м 597	11,9
888	г. Москва, ул. Маршала Савицкого, д. 4	77:06:0012020:8499	77:06:0012020:8499-77/006/2017-1 от 24 апреля 2017 г.	этаж 5, пом. X, м/м 598	11,1
889	г. Москва, ул. Маршала Савицкого, д. 4	77:06:0012020:8500	77:06:0012020:8500-77/006/2017-1 от 24 апреля 2017 г.	этаж 5, пом. X, м/м 599	12,3
890	г. Москва, ул. Брусилова, д. 3	77:06:0012020:9347	77-77/006-77/012/218/2015-232/1 от 17 июля 2015 г.	этаж 1, пом. I, м/м 107	15,0
891	г. Москва, ул. Брусилова, д. 3	77:06:0012020:9349	77-77/006-77/012/218/2015-235/1 от 17 июля 2015 г.	этаж 1, пом. I, м/м 109	11,8
892	г. Москва, ул. Брусилова, д. 3	77:06:0012020:9350	77-77/006-77/012/218/2015-237/1 от 17 июля 2015 г.	этаж 1, пом. I, м/м 110	12,6
893	г. Москва, ул. Брусилова, д. 3	77:06:0012020:9351	77-77/006-77/012/218/2015-240/1 от 17 июля 2015 г.	этаж 1, пом. I, м/м 111	11,8
894	г. Москва, ул. Брусилова, д. 3	77:06:0012020:9352	77-77/006-77/012/218/2015-243/1 от 17 июля 2015 г.	этаж 1, пом. I, м/м 112	13,4

1	2	3	4	5	6
895	г. Москва, ул. Брусилова, д. 3	77:06:0012020:9353	77-77/006-77/012/218/2015-246/1 от 17 июля 2015 г.	этаж 1, пом. I, м/м 113	13,7
896	г. Москва, ул. Брусилова, д. 3	77:06:0012020:9356	77-77/006-77/012/218/2015-250/1 от 17 июля 2015 г.	этаж 1, пом. I, м/м 116	15,5
897	г. Москва, ул. Брусилова, д. 3	77:06:0012020:9357	77-77/006-77/012/218/2015-251/1 от 17 июля 2015 г.	этаж 1, пом. I, м/м 117	14,5
898	г. Москва, ул. Брусилова, д. 3	77:06:0012020:9358	77-77/006-77/012/218/2015-253/1 от 17 июля 2015 г.	этаж 1, пом. I, м/м 118	15,3
899	г. Москва, ул. Брусилова, д. 3	77:06:0012020:9364	77-77/006-77/012/218/2015-331/1 от 20 июля 2015 г.	этаж 1, пом. I, м/м 124	11,8
900	г. Москва, ул. Брусилова, д. 3	77:06:0012020:9365	77-77/006-77/012/218/2015-314/1 от 20 июля 2015 г.	этаж 1, пом. I, м/м 125	12,2
901	г. Москва, ул. Брусилова, д. 3	77:06:0012020:9367	77-77/006-77/012/218/2015-315/1 от 20 июля 2015 г.	этаж 1, пом. I, м/м 127	11,8
902	г. Москва, ул. Брусилова, д. 3	77:06:0012020:9368	77-77/006-77/012/218/2015-318/1 от 20 июля 2015 г.	этаж 1, пом. I, м/м 128	12,2
903	г. Москва, ул. Брусилова, д. 3	77:06:0012020:9369	77-77/006-77/012/218/2015-321/1 от 20 июля 2015 г.	этаж 1, пом. I, м/м 129	11,8
904	г. Москва, ул. Брусилова, д. 3	77:06:0012020:9370	77-77/006-77/012/218/2015-322/1 от 20 июля 2015 г.	этаж 1, пом. I, м/м 130	13,5
905	г. Москва, ул. Брусилова, д. 3	77:06:0012020:9371	77-77/006-77/012/218/2015-324/1 от 20 июля 2015 г.	этаж 1, пом. I, м/м 131	13,5



1	2	3	4	5	6
906	г. Москва, ул. Брусилова, д. 3	77:06:0012020:9372	77-77/006-77/012/218/2015-326/1 от 20 июля 2015 г.	этаж 1, пом. I, м/м 132	11,7
907	г. Москва, ул. Брусилова, д. 3	77:06:0012020:9373	77-77/006-77/012/218/2015-327/1 от 20 июля 2015 г.	этаж 1, пом. I, м/м 133	12,2
908	г. Москва, ул. Брусилова, д. 3	77:06:0012020:9374	77-77/006-77/012/218/2015-329/1 от 20 июля 2015 г.	этаж 1, пом. I, м/м 134	11,6
909	г. Москва, ул. Брусилова, д. 3	77:06:0012020:9375	77-77/006-77/012/218/2015-562/1 от 21 июля 2015 г.	этаж 1, пом. I, м/м 135	11,6
910	г. Москва, ул. Брусилова, д. 3	77:06:0012020:9377	77-77/006-77/012/218/2015-564/1 от 21 июля 2015 г.	этаж 1, пом. I, м/м 137	11,6
911	г. Москва, ул. Брусилова, д. 3	77:06:0012020:9378	77-77/006-77/012/218/2015-567/1 от 21 июля 2015 г.	этаж 1, пом. I, м/м 138	11,7
912	г. Москва, ул. Брусилова, д. 3	77:06:0012020:9379	77-77/006-77/012/218/2015-569/1 от 21 июля 2015 г.	этаж 1, пом. I, м/м 139	12,0
913	г. Москва, ул. Брусилова, д. 3	77:06:0012020:9380	77-77/006-77/012/218/2015-570/1 от 21 июля 2015 г.	этаж 1, пом. I, м/м 140	11,7
914	г. Москва, ул. Брусилова, д. 3	77:06:0012020:9381	77-77/006-77/012/218/2015-574/1 от 21 июля 2015 г.	этаж 1, пом. I, м/м 141	13,1
915	г. Москва, ул. Брусилова, д. 3	77:06:0012020:9382	77-77/006-77/012/218/2015-576/1 от 21 июля 2015 г.	этаж 1, пом. I, м/м 142	13,4
916	г. Москва, ул. Брусилова, д. 3	77:06:0012020:9383	77-77/006-77/012/218/2015-579/1 от 21 июля 2015 г.	этаж 1, пом. I, м/м 143	13,8

1	2	3	4	5	6
917	г. Москва, ул. Брусилова, д. 3	77:06:0012020:9385	77-77/006-77/012/218/2015-580/1 от 21 июля 2015 г.	этаж 1, пом. I, м/м 145	12,4
918	г. Москва, ул. Брусилова, д. 3	77:06:0012020:9388	77-77/006-77/012/218/2015-583/1 от 21 июля 2015 г.	этаж 1, пом. I, м/м 148	12,6
919	г. Москва, ул. Брусилова, д. 3	77:06:0012020:9389	77-77/006-77/012/218/2015-783/1 от 22 июля 2015 г.	этаж 1, пом. I, м/м 149	12,0
920	г. Москва, ул. Брусилова, д. 3	77:06:0012020:9390	77-77/006-77/012/218/2015-785/1 от 22 июля 2015 г.	этаж 1, пом. I, м/м 150	11,8
921	г. Москва, ул. Брусилова, д. 3	77:06:0012020:9392	77-77/006-77/012/218/2015-787/1 от 22 июля 2015 г.	этаж 1, пом. I, м/м 152	12,0
922	г. Москва, ул. Брусилова, д. 3	77:06:0012020:9437	77-77/006-77/012/218/2015-789/1 от 22 июля 2015 г.	этаж 2, пом. V, м/м 201	13,7
923	г. Москва, ул. Брусилова, д. 3	77:06:0012020:9438	77-77/006-77/012/218/2015-792/1 от 22 июля 2015 г.	этаж 2, пом. V, м/м 202	12,2
924	г. Москва, ул. Брусилова, д. 3	77:06:0012020:9439	77-77/006-77/012/218/2015-794/1 от 22 июля 2015 г.	этаж 2, пом. V, м/м 203	12,5
925	г. Москва, ул. Брусилова, д. 3	77:06:0012020:9440	77-77/006-77/012/218/2015-798/1 от 22 июля 2015 г.	этаж 2, пом. V, м/м 204	12,9
926	г. Москва, ул. Брусилова, д. 3	77:06:0012020:9441	77-77/006-77/012/218/2015-799/1 от 22 июля 2015 г.	этаж 2, пом. V, м/м 205	12,6
927	г. Москва, ул. Брусилова, д. 3	77:06:0012020:9442	77-77/006-77/012/218/2015-802/1 от 22 июля 2015 г.	этаж 2, пом. V, м/м 206	14,4



1	2	3	4	5	6
928	г. Москва, ул. Брусилова, д. 3	77:06:0012020:9443	77-77/006-77/012/218/2015-805/1 от 22 июля 2015 г.	этаж 2, пом. V, м/м 207	15,0
929	г. Москва, ул. Брусилова, д. 3	77:06:0012020:9445	77-77/006-77/012/218/2015-959/1 от 23 июля 2015 г.	этаж 2, пом. V, м/м 209	12,5
930	г. Москва, ул. Брусилова, д. 3	77:06:0012020:9446	77-77/006-77/012/218/2015-960/1 от 23 июля 2015 г.	этаж 2, пом. V, м/м 210	13,1
931	г. Москва, ул. Брусилова, д. 3	77:06:0012020:9447	77-77/006-77/012/218/2015-961/1 от 23 июля 2015 г.	этаж 2, пом. V, м/м 211	12,7
932	г. Москва, ул. Брусилова, д. 3	77:06:0012020:9450	77-77/006-77/012/218/2015-962/1 от 23 июля 2015 г.	этаж 2, пом. V, м/м 214	18,6
933	г. Москва, ул. Брусилова, д. 3	77:06:0012020:9451	77-77/006-77/012/218/2015-963/1 от 23 июля 2015 г.	этаж 2, пом. V, м/м 215	18,2
934	г. Москва, ул. Брусилова, д. 3	77:06:0012020:9453	77-77/006-77/012/218/2015-964/1 от 23 июля 2015 г.	этаж 2, пом. V, м/м 217	12,1
935	г. Москва, ул. Брусилова, д. 3	77:06:0012020:9454	77-77/006-77/012/218/2015-966/1 от 23 июля 2015 г.	этаж 2, пом. V, м/м 218	12,3
936	г. Москва, ул. Брусилова, д. 3	77:06:0012020:9455	77-77/006-77/012/218/2015-967/1 от 23 июля 2015 г.	этаж 2, пом. V, м/м 219	12,1
937	г. Москва, ул. Брусилова, д. 3	77:06:0012020:9456	77-77/006-77/012/218/2015-971/1 от 23 июля 2015 г.	этаж 2, пом. V, м/м 220	11,9
938	г. Москва, ул. Брусилова, д. 3	77:06:0012020:9457	77-77/006-77/012/218/2015-973/1 от 23 июля 2015 г.	этаж 2, пом. V, м/м 221	12,5

1	2	3	4	5	6
939	г. Москва, ул. Брусилова, д. 3	77:06:0012020:9458	77-77/006-77/012/219/2015-252/1 от 24 июля 2015 г.	этаж 2, пом. V, м/м 222	11,9
940	г. Москва, ул. Брусилова, д. 3	77:06:0012020:9459	77-77/006-77/012/219/2015-256/1 от 24 июля 2015 г.	этаж 2, пом. V, м/м 223	11,8
941	г. Москва, ул. Брусилова, д. 3	77:06:0012020:9460	77-77/006-77/012/219/2015-259/1 от 24 июля 2015 г.	этаж 2, пом. V, м/м 224	12,3
942	г. Москва, ул. Брусилова, д. 3	77:06:0012020:9461	77-77/006-77/012/219/2015-264/1 от 24 июля 2015 г.	этаж 2, пом. V, м/м 225	12,0
943	г. Москва, ул. Брусилова, д. 3	77:06:0012020:9462	77-77/006-77/012/219/2015-268/1 от 24 июля 2015 г.	этаж 2, пом. V, м/м 226	11,8
944	г. Москва, ул. Брусилова, д. 3	77:06:0012020:9463	77-77/006-77/012/219/2015-272/1 от 24 июля 2015 г.	этаж 2, пом. V, м/м 227	11,6
945	г. Москва, ул. Брусилова, д. 3	77:06:0012020:9464	77-77/006-77/012/219/2015-276/1 от 24 июля 2015 г.	этаж 2, пом. V, м/м 228	12,2
946	г. Москва, ул. Брусилова, д. 3	77:06:0012020:9465	77-77/006-77/012/219/2015-279/1 от 24 июля 2015 г.	этаж 2, пом. V, м/м 229	12,4
947	г. Москва, ул. Брусилова, д. 3	77:06:0012020:9466	77-77/006-77/012/219/2015-281/1 от 24 июля 2015 г.	этаж 2, пом. V, м/м 230	11,9
948	г. Москва, ул. Брусилова, д. 3	77:06:0012020:9468	77-77/006-77/012/219/2015-284/1 от 24 июля 2015 г.	этаж 2, пом. V, м/м 232	12,4
949	г. Москва, ул. Брусилова, д. 3	77:06:0012020:9469	77-77/006-77/012/219/2015-372/1 от 27 июля 2015 г.	этаж 2, пом. V, м/м 233	12,0



1	2	3	4	5	6
950	г. Москва, ул. Брусилова, д. 3	77:06:0012020:9470	77-77/006-77/012/219/2015-374/1 от 27 июля 2015 г.	этаж 2, пом. V, м/м 234	12,0
951	г. Москва, ул. Брусилова, д. 3	77:06:0012020:9471	77-77/006-77/012/219/2015-376/1 от 27 июля 2015 г.	этаж 2, пом. V, м/м 235	12,4
952	г. Москва, ул. Брусилова, д. 3	77:06:0012020:9472	77-77/006-77/012/219/2015-378/1 от 27 июля 2015 г.	этаж 2, пом. V, м/м 236	12,2
953	г. Москва, ул. Брусилова, д. 3	77:06:0012020:9474	77-77/006-77/012/219/2015-380/1 от 27 июля 2015 г.	этаж 2, пом. V, м/м 238	12,0
954	г. Москва, ул. Брусилова, д. 3	77:06:0012020:9475	77-77/006-77/012/219/2015-382/1 от 27 июля 2015 г.	этаж 2, пом. V, м/м 239	15,8
955	г. Москва, ул. Брусилова, д. 3	77:06:0012020:9477	77-77/006-77/012/219/2015-384/1 от 27 июля 2015 г.	этаж 2, пом. V, м/м 241	12,6
956	г. Москва, ул. Брусилова, д. 3	77:06:0012020:9478	77-77/006-77/012/219/2015-386/1 от 27 июля 2015 г.	этаж 2, пом. V, м/м 242	12,9
957	г. Москва, ул. Брусилова, д. 3	77:06:0012020:9479	77-77/006-77/012/219/2015-391/1 от 27 июля 2015 г.	этаж 2, пом. V, м/м 243	12,6
958	г. Москва, ул. Брусилова, д. 3	77:06:0012020:9480	77-77/006-77/012/219/2015-395/1 от 27 июля 2015 г.	этаж 2, пом. V, м/м 244	12,8
959	г. Москва, ул. Брусилова, д. 3	77:06:0012020:9481	77-77/006-77/012/219/2015-493/1 от 28 июля 2015 г.	этаж 2, пом. V, м/м 245	12,2
960	г. Москва, ул. Брусилова, д. 3	77:06:0012020:9482	77-77/006-77/012/219/2015-496/1 от 28 июля 2015 г.	этаж 2, пом. V, м/м 246	12,5

1	2	3	4	5	6
961	г. Москва, ул. Брусилова, д. 3	77:06:0012020:9483	77-77/006-77/012/219/2015-498/1 от 28 июля 2015 г.	этаж 2, пом. V, м/м 247	13,3
962	г. Москва, ул. Брусилова, д. 3	77:06:0012020:9484	77-77/006-77/012/219/2015-500/1 от 28 июля 2015 г.	этаж 2, пом. V, м/м 248	12,6
963	г. Москва, ул. Брусилова, д. 3	77:06:0012020:9485	77-77/006-77/012/219/2015-504/1 от 28 июля 2015 г.	этаж 2, пом. V, м/м 249	14,1
964	г. Москва, ул. Брусилова, д. 3	77:06:0012020:9486	77-77/006-77/012/219/2015-508/1 от 28 июля 2015 г.	этаж 2, пом. V, м/м 250	14,6
965	г. Москва, ул. Брусилова, д. 3	77:06:0012020:9487	77-77/006-77/012/219/2015-509/1 от 28 июля 2015 г.	этаж 2, пом. V, м/м 251	15,2
966	г. Москва, ул. Брусилова, д. 3	77:06:0012020:9488	77-77/006-77/012/219/2015-511/1 от 28 июля 2015 г.	этаж 2, пом. V, м/м 252	14,3
967	г. Москва, ул. Брусилова, д. 3	77:06:0012020:9489	77-77/006-77/012/219/2015-520/1 от 28 июля 2015 г.	этаж 2, пом. V, м/м 253	12,7
968	г. Москва, ул. Брусилова, д. 3	77:06:0012020:9490	77-77/006-77/012/219/2015-522/1 от 28 июля 2015 г.	этаж 2, пом. V, м/м 254	13,2
969	г. Москва, ул. Брусилова, д. 3	77:06:0012020:9491	77-77/006-77/012/219/2015-798/1 от 29 июля 2015 г.	этаж 2, пом. V, м/м 255	12,7
970	г. Москва, ул. Брусилова, д. 3	77:06:0012020:9492	77-77/006-77/012/219/2015-800/1 от 29 июля 2015 г.	этаж 2, пом. V, м/м 256	14,5
971	г. Москва, ул. Брусилова, д. 3	77:06:0012020:9493	77-77/006-77/012/219/2015-802/1 от 29 июля 2015 г.	этаж 2, пом. V, м/м 257	15,2



1	2	3	4	5	6
972	г. Москва, ул. Брусилова, д. 3	77:06:0012020:9495	77-77/006-77/012/219/2015-803/1 от 29 июля 2015 г.	этаж 2, пом. V, м/м 259	12,3
973	г. Москва, ул. Брусилова, д. 3	77:06:0012020:9496	77-77/006-77/012/219/2015-807/1 от 29 июля 2015 г.	этаж 2, пом. V, м/м 260	13,2
974	г. Москва, ул. Брусилова, д. 3	77:06:0012020:9497	77-77/006-77/012/219/2015-808/1 от 29 июля 2015 г.	этаж 2, пом. V, м/м 261	12,8
975	г. Москва, ул. Брусилова, д. 3	77:06:0012020:9498	77-77/006-77/012/219/2015-811/1 от 29 июля 2015 г.	этаж 2, пом. V, м/м 262	12,7
976	г. Москва, ул. Брусилова, д. 3	77:06:0012020:9499	77-77/006-77/012/219/2015-814/1 от 29 июля 2015 г.	этаж 2, пом. V, м/м 263	13,8
977	г. Москва, ул. Брусилова, д. 3	77:06:0012020:9500	77-77/006-77/012/219/2015-816/1 от 29 июля 2015 г.	этаж 2, пом. V, м/м 264	11,9
978	г. Москва, ул. Брусилова, д. 3	77:06:0012020:9501	77-77/006-77/012/219/2015-819/1 от 29 июля 2015 г.	этаж 2, пом. V, м/м 265	11,7
979	г. Москва, ул. Брусилова, д. 3	77:06:0012020:9502	77-77/006-77/012/220/2015-94/1 от 31 июля 2015 г.	этаж 2, пом. V, м/м 266	11,8
980	г. Москва, ул. Брусилова, д. 3	77:06:0012020:9503	77-77/006-77/012/220/2015-97/1 от 31 июля 2015 г.	этаж 2, пом. V, м/м 267	12,2
981	г. Москва, ул. Брусилова, д. 3	77:06:0012020:9504	77-77/006-77/012/220/2015-99/1 от 31 июля 2015 г.	этаж 2, пом. V, м/м 268	11,7
982	г. Москва, ул. Брусилова, д. 3	77:06:0012020:9506	77-77/006-77/012/220/2015-101/1 от 31 июля 2015 г.	этаж 2, пом. V, м/м 270	12,2

1	2	3	4	5	6
983	г. Москва, ул. Брусилова, д. 3	77:06:0012020:9507	77-77/006-77/012/220/2015-102/1 от 31 июля 2015 г.	этаж 2, пом. V, м/м 271	11,8
984	г. Москва, ул. Брусилова, д. 3	77:06:0012020:9508	77-77/006-77/012/220/2015-104/1 от 31 июля 2015 г.	этаж 2, пом. V, м/м 272	11,8
985	г. Москва, ул. Брусилова, д. 3	77:06:0012020:9509	77-77/006-77/012/220/2015-106/1 от 31 июля 2015 г.	этаж 2, пом. V, м/м 273	12,3
986	г. Москва, ул. Брусилова, д. 3	77:06:0012020:9510	77-77/006-77/012/220/2015-109/1 от 31 июля 2015 г.	этаж 2, пом. V, м/м 274	11,8
987	г. Москва, ул. Брусилова, д. 3	77:06:0012020:9511	77-77/006-77/012/220/2015-111/1 от 31 июля 2015 г.	этаж 2, пом. V, м/м 275	11,8
988	г. Москва, ул. Брусилова, д. 3	77:06:0012020:9512	77-77/006-77/012/220/2015-113/1 от 31 июля 2015 г.	этаж 2, пом. V, м/м 276	11,8
989	г. Москва, ул. Брусилова, д. 3	77:06:0012020:9513	77-77/006-77/012/220/2015-211/1 от 03 августа 2015 г.	этаж 2, пом. V, м/м 277	11,9
990	г. Москва, ул. Брусилова, д. 3	77:06:0012020:9515	77-77/006-77/012/220/2015-219/1 от 03 августа 2015 г.	этаж 2, пом. V, м/м 279	11,7
991	г. Москва, ул. Брусилова, д. 3	77:06:0012020:9517	77-77/006-77/012/220/2015-223/1 от 03 августа 2015 г.	этаж 2, пом. V, м/м 281	12,2
992	г. Москва, ул. Брусилова, д. 3	77:06:0012020:9518	77-77/006-77/012/220/2015-224/1 от 03 августа 2015 г.	этаж 2, пом. V, м/м 282	11,7
993	г. Москва, ул. Брусилова, д. 3	77:06:0012020:9519	77-77/006-77/012/220/2015-225/1 от 03 августа 2015 г.	этаж 2, пом. V, м/м 283	11,8



1	2	3	4	5	6
994	г. Москва, ул. Брусилова, д. 3	77:06:0012020:9520	77-77/006-77/012/220/2015-229/1 от 03 августа 2015 г.	этаж 2, пом. V, м/м 284	12,2
995	г. Москва, ул. Брусилова, д. 3	77:06:0012020:9521	77-77/006-77/012/220/2015-233/1 от 03 августа 2015 г.	этаж 2, пом. V, м/м 285	11,9
996	г. Москва, ул. Брусилова, д. 3	77:06:0012020:9522	77-77/006-77/012/220/2015-236/1 от 03 августа 2015 г.	этаж 2, пом. V, м/м 286	14,6
997	г. Москва, ул. Брусилова, д. 3	77:06:0012020:9523	77-77/006-77/012/220/2015-238/1 от 03 августа 2015 г.	этаж 2, пом. V, м/м 287	14,2
998	г. Москва, ул. Брусилова, д. 3	77:06:0012020:9524	77-77/006-77/012/220/2015-240/1 от 03 августа 2015 г.	этаж 2, пом. V, м/м 288	12,9
999	г. Москва, ул. Брусилова, д. 3	77:06:0012020:9525	77-77/006-77/012/220/2015-406/1 от 04 августа 2015 г.	этаж 2, пом. V, м/м 289	13,1
1000	г. Москва, ул. Брусилова, д. 3	77:06:0012020:9526	77-77/006-77/012/220/2015-407/1 от 04 августа 2015 г.	этаж 2, пом. V, м/м 290	12,5
1001	г. Москва, ул. Брусилова, д. 3	77:06:0012020:9527	77-77/006-77/012/220/2015-408/1 от 04 августа 2015 г.	этаж 2, пом. V, м/м 291	12,6
1002	г. Москва, ул. Брусилова, д. 3	77:06:0012020:9528	77-77/006-77/012/220/2015-410/1 от 04 августа 2015 г.	этаж 2, пом. V, м/м 292	12,1
1003	г. Москва, ул. Брусилова, д. 3	77:06:0012020:9529	77-77/006-77/012/220/2015-412/1 от 04 августа 2015 г.	этаж 2, пом. V, м/м 293	12,5
1004	г. Москва, ул. Брусилова, д. 3	77:06:0012020:9530	77-77/006-77/012/220/2015-414/1 от 04 августа 2015 г.	этаж 2, пом. V, м/м 294	13,1

1	2	3	4	5	6
1005	г. Москва, ул. Брусилова, д. 3	77:06:0012020:9531	77-77/006-77/012/220/2015-417/1 от 04 августа 2015 г.	этаж 2, пом. V, м/м 295	12,7
1006	г. Москва, ул. Брусилова, д. 3	77:06:0012020:9533	77-77/006-77/012/220/2015-419/1 от 04 августа 2015 г.	этаж 2, пом. V, м/м 297	16,7
1007	г. Москва, ул. Брусилова, д. 3	77:06:0012020:9535	77-77/006-77/012/220/2015-422/1 от 04 августа 2015 г.	этаж 3, пом. VI, м/м 301	14,0
1008	г. Москва, ул. Брусилова, д. 3	77:06:0012020:9536	77-77/006-77/012/220/2015-424/1 от 04 августа 2015 г.	этаж 3, пом. VI, м/м 302	12,0
1009	г. Москва, ул. Брусилова, д. 3	77:06:0012020:9537	77-77/006-77/012/220/2015-532/1 от 05 августа 2015 г.	этаж 3, пом. VI, м/м 303	12,7
1010	г. Москва, ул. Брусилова, д. 3	77:06:0012020:9538	77-77/006-77/012/220/2015-542/1 от 05 августа 2015 г.	этаж 3, пом. VI, м/м 304	13,0
1011	г. Москва, ул. Брусилова, д. 3	77:06:0012020:9539	77-77/006-77/012/220/2015-547/1 от 05 августа 2015 г.	этаж 3, пом. VI, м/м 305	12,8
1012	г. Москва, ул. Брусилова, д. 3	77:06:0012020:9540	77-77/006-77/012/220/2015-550/1 от 05 августа 2015 г.	этаж 3, пом. VI, м/м 306	14,5
1013	г. Москва, ул. Брусилова, д. 3	77:06:0012020:9541	77-77/006-77/012/220/2015-561/1 от 05 августа 2015 г.	этаж 3, пом. VI, м/м 307	15,2
1014	г. Москва, ул. Брусилова, д. 3	77:06:0012020:9542	77-77/006-77/012/220/2015-563/1 от 05 августа 2015 г.	этаж 3, пом. VI, м/м 308	14,7



1	2	3	4	5	6
1015	г. Москва, ул. Брусилова, д. 3	77:06:0012020:9543	77-77/006-77/012/220/2015-567/1 от 05 августа 2015 г.	этаж 3, пом. VI, м/м 309	12,5
1016	г. Москва, ул. Брусилова, д. 3	77:06:0012020:9544	77-77/006-77/012/220/2015-570/1 от 05 августа 2015 г.	этаж 3, пом. VI, м/м 310	13,1
1017	г. Москва, ул. Брусилова, д. 3	77:06:0012020:9545	77-77/006-77/012/220/2015-573/1 от 05 августа 2015 г.	этаж 3, пом. VI, м/м 311	12,5
1018	г. Москва, ул. Брусилова, д. 3	77:06:0012020:9546	77-77/006-77/012/220/2015-576/1 от 05 августа 2015 г.	этаж 3, пом. VI, м/м 312	14,0
1019	г. Москва, ул. Брусилова, д. 3	77:06:0012020:9547	77-77/006-77/012/220/2015-690/1 от 06 августа 2015 г.	этаж 3, пом. VI, м/м 313	15,0
1020	г. Москва, ул. Брусилова, д. 3	77:06:0012020:9548	77-77/006-77/012/220/2015-695/1 от 06 августа 2015 г.	этаж 3, пом. VI, м/м 314	18,5
1021	г. Москва, ул. Брусилова, д. 3	77:06:0012020:9549	77-77/006-77/012/220/2015-699/1 от 06 августа 2015 г.	этаж 3, пом. VI, м/м 315	18,5
1022	г. Москва, ул. Брусилова, д. 3	77:06:0012020:9550	77-77/006-77/012/220/2015-705/1 от 06 августа 2015 г.	этаж 3, пом. VI, м/м 316	18,0
1023	г. Москва, ул. Брусилова, д. 3	77:06:0012020:9551	77-77/006-77/012/220/2015-710/1 от 06 августа 2015 г.	этаж 3, пом. VI, м/м 317	12,2
1024	г. Москва, ул. Брусилова, д. 3	77:06:0012020:9552	77-77/006-77/012/220/2015-714/1 от 06 августа 2015 г.	этаж 3, пом. VI, м/м 318	12,7
1025	г. Москва, ул. Брусилова, д. 3	77:06:0012020:9553	77-77/006-77/012/220/2015-719/1 от 06 августа 2015 г.	этаж 3, пом. VI, м/м 319	12,2

1	2	3	4	5	6
1026	г. Москва, ул. Брусилова, д. 3	77:06:0012020:9554	77-77/006-77/012/220/2015-723/1 от 06 августа 2015 г.	этаж 3, пом. VI, м/м 320	12,1
1027	г. Москва, ул. Брусилова, д. 3	77:06:0012020:9555	77-77/006-77/012/220/2015-733/1 от 06 августа 2015 г.	этаж 3, пом. VI, м/м 321	12,8
1028	г. Москва, ул. Брусилова, д. 3	77:06:0012020:9556	77-77/006-77/012/220/2015-741/1 от 06 августа 2015 г.	этаж 3, пом. VI, м/м 322	12,2
1029	г. Москва, ул. Брусилова, д. 3	77:06:0012020:9557	77-77/006-77/012/221/2015-52/1 от 10 августа 2015 г.	этаж 3, пом. VI, м/м 323	12,2
1030	г. Москва, ул. Брусилова, д. 3	77:06:0012020:9558	77-77/006-77/012/221/2015-53/1 от 10 августа 2015 г.	этаж 3, пом. VI, м/м 324	12,6
1031	г. Москва, ул. Брусилова, д. 3	77:06:0012020:9559	77-77/006-77/012/221/2015-55/1 от 10 августа 2015 г.	этаж 3, пом. VI, м/м 325	12,1
1032	г. Москва, ул. Брусилова, д. 3	77:06:0012020:9560	77-77/006-77/012/221/2015-58/1 от 10 августа 2015 г.	этаж 3, пом. VI, м/м 326	12,1
1033	г. Москва, ул. Брусилова, д. 3	77:06:0012020:9561	77-77/006-77/012/221/2015-60/1 от 10 августа 2015 г.	этаж 3, пом. VI, м/м 327	12,5
1034	г. Москва, ул. Брусилова, д. 3	77:06:0012020:9562	77-77/006-77/012/221/2015-62/1 от 10 августа 2015 г.	этаж 3, пом. VI, м/м 328	12,1
1035	г. Москва, ул. Брусилова, д. 3	77:06:0012020:9563	77-77/006-77/012/221/2015-65/1 от 10 августа 2015 г.	этаж 3, пом. VI, м/м 329	12,3
1036	г. Москва, ул. Брусилова, д. 3	77:06:0012020:9564	77-77/006-77/012/221/2015-68/1 от 10 августа 2015 г.	этаж 3, пом. VI, м/м 330	11,7



1	2	3	4	5	6
1037	г. Москва, ул. Брусилова, д. 3	77:06:0012020:9565	77-77/006-77/012/221/2015-70/1 от 10 августа 2015 г.	этаж 3, пом. VI, м/м 331	11,8
1038	г. Москва, ул. Брусилова, д. 3	77:06:0012020:9566	77-77/006-77/012/221/2015-72/1 от 10 августа 2015 г.	этаж 3, пом. VI, м/м 332	12,3
1039	г. Москва, ул. Брусилова, д. 3	77:06:0012020:9567	77-77/006-77/012/221/2015-211/1 от 11 августа 2015 г.	этаж 3, пом. VI, м/м 333	11,8
1040	г. Москва, ул. Брусилова, д. 3	77:06:0012020:9568	77-77/006-77/012/221/2015-213/1 от 11 августа 2015 г.	этаж 3, пом. VI, м/м 334	11,8
1041	г. Москва, ул. Брусилова, д. 3	77:06:0012020:9569	77-77/006-77/012/221/2015-214/1 от 11 августа 2015 г.	этаж 3, пом. VI, м/м 335	12,3
1042	г. Москва, ул. Брусилова, д. 3	77:06:0012020:9570	77-77/006-77/012/221/2015-215/1 от 11 августа 2015 г.	этаж 3, пом. VI, м/м 336	11,8
1043	г. Москва, ул. Брусилова, д. 3	77:06:0012020:9571	77-77/006-77/012/221/2015-220/1 от 11 августа 2015 г.	этаж 3, пом. VI, м/м 337	11,7
1044	г. Москва, ул. Брусилова, д. 3	77:06:0012020:9572	77-77/006-77/012/221/2015-222/1 от 11 августа 2015 г.	этаж 3, пом. VI, м/м 338	12,1
1045	г. Москва, ул. Брусилова, д. 3	77:06:0012020:9573	77-77/006-77/012/221/2015-224/1 от 11 августа 2015 г.	этаж 3, пом. VI, м/м 339	17,1
1046	г. Москва, ул. Брусилова, д. 3	77:06:0012020:9574	77-77/006-77/012/221/2015-229/1 от 11 августа 2015 г.	этаж 3, пом. VI, м/м 340	16,1

1	2	3	4	5	6
1047	г. Москва, ул. Брусилова, д. 3	77:06:0012020:9575	77-77/006-77/012/221/2015-232/1 от 11 августа 2015 г.	этаж 3, пом. VI, м/м 341	12,6
1048	г. Москва, ул. Брусилова, д. 3	77:06:0012020:9576	77-77/006-77/012/221/2015-235/1 от 11 августа 2015 г.	этаж 3, пом. VI, м/м 342	13,1
1049	г. Москва, ул. Брусилова, д. 3	77:06:0012020:9577	77-77/006-77/012/221/2015-331/1 от 12 августа 2015 г.	этаж 3, пом. VI, м/м 343	12,8
1050	г. Москва, ул. Брусилова, д. 3	77:06:0012020:9578	77-77/006-77/012/221/2015-336/1 от 12 августа 2015 г.	этаж 3, пом. VI, м/м 344	12,5
1051	г. Москва, ул. Брусилова, д. 3	77:06:0012020:9579	77-77/006-77/012/221/2015-338/1 от 12 августа 2015 г.	этаж 3, пом. VI, м/м 345	12,0
1052	г. Москва, ул. Брусилова, д. 3	77:06:0012020:9580	77-77/006-77/012/221/2015-341/1 от 12 августа 2015 г.	этаж 3, пом. VI, м/м 346	12,5
1053	г. Москва, ул. Брусилова, д. 3	77:06:0012020:9581	77-77/006-77/012/221/2015-343/1 от 12 августа 2015 г.	этаж 3, пом. VI, м/м 347	13,1
1054	г. Москва, ул. Брусилова, д. 3	77:06:0012020:9582	77-77/006-77/012/221/2015-347/1 от 12 августа 2015 г.	этаж 3, пом. VI, м/м 348	12,6
1055	г. Москва, ул. Брусилова, д. 3	77:06:0012020:9583	77-77/006-77/012/221/2015-354/1 от 12 августа 2015 г.	этаж 3, пом. VI, м/м 349	14,2
1056	г. Москва, ул. Брусилова, д. 3	77:06:0012020:9584	77-77/006-77/012/221/2015-360/1 от 12 августа 2015 г.	этаж 3, пом. VI, м/м 350	14,9
1057	г. Москва, ул. Брусилова, д. 3	77:06:0012020:9585	77-77/006-77/012/221/2015-369/1 от 12 августа 2015 г.	этаж 3, пом. VI, м/м 351	14,6



1	2	3	4	5	6
1058	г. Москва, ул. Брусилова, д. 3	77:06:0012020:9586	77-77/006-77/012/221/2015-374/1 от 12 августа 2015 г.	этаж 3, пом. VI, м/м 352	14,2
1059	г. Москва, ул. Брусилова, д. 3	77:06:0012020:9587	77-77/006-77/012/221/2015-652/1 от 14 августа 2015 г.	этаж 3, пом. VI, м/м 353	12,6
1060	г. Москва, ул. Брусилова, д. 3	77:06:0012020:9588	77-77/006-77/012/221/2015-653/1 от 14 августа 2015 г.	этаж 3, пом. VI, м/м 354	12,9
1061	г. Москва, ул. Брусилова, д. 3	77:06:0012020:9589	77-77/006-77/012/221/2015-654/1 от 14 августа 2015 г.	этаж 3, пом. VI, м/м 355	12,6
1062	г. Москва, ул. Брусилова, д. 3	77:06:0012020:9590	77-77/006-77/012/221/2015-655/1 от 14 августа 2015 г.	этаж 3, пом. VI, м/м 356	14,7
1063	г. Москва, ул. Брусилова, д. 3	77:06:0012020:9591	77-77/006-77/012/221/2015-656/1 от 14 августа 2015 г.	этаж 3, пом. VI, м/м 357	15,0
1064	г. Москва, ул. Брусилова, д. 3	77:06:0012020:9592	77-77/006-77/012/221/2015-657/1 от 14 августа 2015 г.	этаж 3, пом. VI, м/м 358	14,5
1065	г. Москва, ул. Брусилова, д. 3	77:06:0012020:9593	77-77/006-77/012/221/2015-658/1 от 14 августа 2015 г.	этаж 3, пом. VI, м/м 359	12,7
1066	г. Москва, ул. Брусилова, д. 3	77:06:0012020:9594	77-77/006-77/012/221/2015-659/1 от 14 августа 2015 г.	этаж 3, пом. VI, м/м 360	13,1
1067	г. Москва, ул. Брусилова, д. 3	77:06:0012020:9595	77-77/006-77/012/221/2015-660/1 от 14 августа 2015 г.	этаж 3, пом. VI, м/м 361	12,7
1068	г. Москва, ул. Брусилова, д. 3	77:06:0012020:9596	77-77/006-77/012/221/2015-661/1 от 14 августа 2015 г.	этаж 3, пом. VI, м/м 362	12,6

1	2	3	4	5	6
1069	г. Москва, ул. Брусилова, д. 3	77:06:0012020:9597	77-77/006-77/012/221/2015-522/1 от 13 августа 2015 г.	этаж 3, пом. VI, м/м 363	14,6
1070	г. Москва, ул. Брусилова, д. 3	77:06:0012020:9598	77-77/006-77/012/221/2015-525/1 от 13 августа 2015 г.	этаж 3, пом. VI, м/м 364	12,0
1071	г. Москва, ул. Брусилова, д. 3	77:06:0012020:9599	77-77/006-77/012/221/2015-527/1 от 13 августа 2015 г.	этаж 3, пом. VI, м/м 365	12,0
1072	г. Москва, ул. Брусилова, д. 3	77:06:0012020:9600	77-77/006-77/012/221/2015-530/1 от 13 августа 2015 г.	этаж 3, пом. VI, м/м 366	12,0
1073	г. Москва, ул. Брусилова, д. 3	77:06:0012020:9601	77-77/006-77/012/221/2015-532/1 от 13 августа 2015 г.	этаж 3, пом. VI, м/м 367	12,6
1074	г. Москва, ул. Брусилова, д. 3	77:06:0012020:9602	77-77/006-77/012/221/2015-536/1 от 13 августа 2015 г.	этаж 3, пом. VI, м/м 368	12,2
1075	г. Москва, ул. Брусилова, д. 3	77:06:0012020:9603	77-77/006-77/012/221/2015-538/1 от 13 августа 2015 г.	этаж 3, пом. VI, м/м 369	12,1
1076	г. Москва, ул. Брусилова, д. 3	77:06:0012020:9604	77-77/006-77/012/221/2015-541/1 от 13 августа 2015 г.	этаж 3, пом. VI, м/м 370	12,5
1077	г. Москва, ул. Брусилова, д. 3	77:06:0012020:9605	77-77/006-77/012/221/2015-543/1 от 13 августа 2015 г.	этаж 3, пом. VI, м/м 371	12,2
1078	г. Москва, ул. Брусилова, д. 3	77:06:0012020:9606	77-77/006-77/012/221/2015-547/1 от 13 августа 2015 г.	этаж 3, пом. VI, м/м 372	12,2



1	2	3	4	5	6
1079	г. Москва, ул. Брусилова, д. 3	77:06:0012020:9607	77-77/006-77/012/221/2015-795/1 от 17 августа 2015 г.	этаж 3, пом. VI, м/м 373	12,4
1080	г. Москва, ул. Брусилова, д. 3	77:06:0012020:9608	77-77/006-77/012/221/2015-802/1 от 17 августа 2015 г.	этаж 3, пом. VI, м/м 374	12,2
1081	г. Москва, ул. Брусилова, д. 3	77:06:0012020:9609	77-77/006-77/012/221/2015-803/1 от 17 августа 2015 г.	этаж 3, пом. VI, м/м 375	11,9
1082	г. Москва, ул. Брусилова, д. 3	77:06:0012020:9610	77-77/006-77/012/221/2015-805/1 от 17 августа 2015 г.	этаж 3, пом. VI, м/м 376	11,7
1083	г. Москва, ул. Брусилова, д. 3	77:06:0012020:9611	77-77/006-77/012/221/2015-807/1 от 17 августа 2015 г.	этаж 3, пом. VI, м/м 377	12,0
1084	г. Москва, ул. Брусилова, д. 3	77:06:0012020:9612	77-77/006-77/012/221/2015-810/1 от 17 августа 2015 г.	этаж 3, пом. VI, м/м 378	12,2
1085	г. Москва, ул. Брусилова, д. 3	77:06:0012020:9613	77-77/006-77/012/221/2015-812/1 от 17 августа 2015 г.	этаж 3, пом. VI, м/м 379	11,8
1086	г. Москва, ул. Брусилова, д. 3	77:06:0012020:9614	77-77/006-77/012/221/2015-815/1 от 17 августа 2015 г.	этаж 3, пом. VI, м/м 380	11,8
1087	г. Москва, ул. Брусилова, д. 3	77:06:0012020:9615	77-77/006-77/012/221/2015-818/1 от 17 августа 2015 г.	этаж 3, пом. VI, м/м 381	12,2
1088	г. Москва, ул. Брусилова, д. 3	77:06:0012020:9616	77-77/006-77/012/221/2015-821/1 от 17 августа 2015 г.	этаж 3, пом. VI, м/м 382	12,0
1089	г. Москва, ул. Брусилова, д. 3	77:06:0012020:9617	77-77/006-77/012/221/2015-874/1 от 18 августа 2015 г.	этаж 3, пом. VI, м/м 383	11,9

1	2	3	4	5	6
1090	г. Москва, ул. Брусилова, д. 3	77:06:0012020:9618	77-77/006-77/012/221/2015-882/1 от 18 августа 2015 г.	этаж 3, пом. VI, м/м 384	12,2
1091	г. Москва, ул. Брусилова, д. 3	77:06:0012020:9619	77-77/006-77/012/221/2015-887/1 от 18 августа 2015 г.	этаж 3, пом. VI, м/м 385	11,8
1092	г. Москва, ул. Брусилова, д. 3	77:06:0012020:9620	77-77/006-77/012/221/2015-892/1 от 18 августа 2015 г.	этаж 3, пом. VI, м/м 386	15,4
1093	г. Москва, ул. Брусилова, д. 3	77:06:0012020:9621	77-77/006-77/012/221/2015-894/1 от 18 августа 2015 г.	этаж 3, пом. VI, м/м 387	14,4
1094	г. Москва, ул. Брусилова, д. 3	77:06:0012020:9622	77-77/006-77/012/221/2015-898/1 от 18 августа 2015 г.	этаж 3, пом. VI, м/м 388	12,7
1095	г. Москва, ул. Брусилова, д. 3	77:06:0012020:9623	77-77/006-77/012/221/2015-901/1 от 18 августа 2015 г.	этаж 3, пом. VI, м/м 389	13,2
1096	г. Москва, ул. Брусилова, д. 3	77:06:0012020:9624	77-77/006-77/012/221/2015-908/1 от 18 августа 2015 г.	этаж 3, пом. VI, м/м 390	12,9
1097	г. Москва, ул. Брусилова, д. 3	77:06:0012020:9625	77-77/006-77/012/221/2015-913/1 от 18 августа 2015 г.	этаж 3, пом. VI, м/м 391	12,9
1098	г. Москва, ул. Брусилова, д. 3	77:06:0012020:9626	77-77/006-77/012/221/2015-918/1 от 18 августа 2015 г.	этаж 3, пом. VI, м/м 392	12,4
1099	г. Москва, ул. Брусилова, д. 3	77:06:0012020:9627	77-77/006-77/012/221/2015-980/1 от 19 августа 2015 г.	этаж 3, пом. VI, м/м 393	12,6



1	2	3	4	5	6
1100	г. Москва, ул. Брусилова, д. 3	77:06:0012020:9628	77-77/006-77/012/221/2015-982/1 от 19 августа 2015 г.	этаж 3, пом. VI, м/м 394	13,0
1101	г. Москва, ул. Брусилова, д. 3	77:06:0012020:9629	77-77/006-77/012/221/2015-983/1 от 19 августа 2015 г.	этаж 3, пом. VI, м/м 395	12,5
1102	г. Москва, ул. Брусилова, д. 3	77:06:0012020:9630	77-77/006-77/012/221/2015-984/1 от 19 августа 2015 г.	этаж 3, пом. VI, м/м 396	16,1
1103	г. Москва, ул. Брусилова, д. 3	77:06:0012020:9631	77-77/006-77/012/221/2015-985/1 от 19 августа 2015 г.	этаж 3, пом. VI, м/м 397	16,2
1104	г. Москва, ул. Брусилова, д. 3	77:06:0012020:9633	77-77/006-77/012/221/2015-987/1 от 19 августа 2015 г.	этаж 4, пом. VII, м/м 401	14,3
1105	г. Москва, ул. Брусилова, д. 3	77:06:0012020:9634	77-77/006-77/012/221/2015-991/1 от 19 августа 2015 г.	этаж 4, пом. VII, м/м 402	12,4
1106	г. Москва, ул. Брусилова, д. 3	77:06:0012020:9635	77-77/006-77/012/221/2015-996/1 от 19 августа 2015 г.	этаж 4, пом. VII, м/м 403	12,5
1107	г. Москва, ул. Брусилова, д. 3	77:06:0012020:9636	77-77/006-77/012/222/2015-4/1 от 19 августа 2015 г.	этаж 4, пом. VII, м/м 404	12,9
1108	г. Москва, ул. Брусилова, д. 3	77:06:0012020:9637	77-77/006-77/012/222/2015-9/1 от 19 августа 2015 г.	этаж 4, пом. VII, м/м 405	12,3
1109	г. Москва, ул. Брусилова, д. 3	77:06:0012020:9638	77-77/006-77/012/222/2015-225/1 от 20 августа 2015 г.	этаж 4, пом. VII, м/м 406	14,5
1110	г. Москва, ул. Брусилова, д. 3	77:06:0012020:9639	77-77/006-77/012/222/2015-232/1 от 20 августа 2015 г.	этаж 4, пом. VII, м/м 407,	14,9

1	2	3	4	5	6
1111	г. Москва, ул. Брусилова, д. 3	77:06:0012020:9640	77-77/006-77/012/222/2015-238/1 от 20 августа 2015 г.	этаж 4, пом. VII, м/м 408	14,5
1112	г. Москва, ул. Брусилова, д. 3	77:06:0012020:9641	77-77/006-77/012/222/2015-241/1 от 20 августа 2015 г.	этаж 4, пом. VII, м/м 409	12,6
1113	г. Москва, ул. Брусилова, д. 3	77:06:0012020:9642	77-77/006-77/012/222/2015-245/1 от 20 августа 2015 г.	этаж 4, пом. VII, м/м 410	13,1
1114	г. Москва, ул. Брусилова, д. 3	77:06:0012020:9643	77-77/006-77/012/222/2015-248/1 от 20 августа 2015 г.	этаж 4, пом. VII, м/м 411	12,6
1115	г. Москва, ул. Брусилова, д. 3	77:06:0012020:9644	77-77/006-77/012/222/2015-250/1 от 20 августа 2015 г.	этаж 4, пом. VII, м/м 412	14,2
1116	г. Москва, ул. Брусилова, д. 3	77:06:0012020:9645	77-77/006-77/012/222/2015-254/1 от 20 августа 2015 г.	этаж 4, пом. VII, м/м 413	14,7
1117	г. Москва, ул. Брусилова, д. 3	77:06:0012020:9646	77-77/006-77/012/222/2015-257/1 от 20 августа 2015 г.	этаж 4, пом. VII, м/м 414	18,3
1118	г. Москва, ул. Брусилова, д. 3	77:06:0012020:9647	77-77/006-77/012/222/2015-260/1 от 20 августа 2015 г.	этаж 4, пом. VII, м/м 415	17,6
1119	г. Москва, ул. Брусилова, д. 3	77:06:0012020:9648	77-77/006-77/012/222/2015-395/1 от 24 августа 2015 г.	этаж 4, пом. VII, м/м 416	18,2
1120	г. Москва, ул. Брусилова, д. 3	77:06:0012020:9649	77-77/006-77/012/222/2015-401/1 от 24 августа 2015 г.	этаж 4, пом. VII, м/м 417	12,1
1121	г. Москва, ул. Брусилова, д. 3	77:06:0012020:9650	77-77/006-77/012/222/2015-406/1 от 24 августа 2015 г.	этаж 4, пом. VII, м/м 418	12,5



1	2	3	4	5	6
1122	г. Москва, ул. Брусилова, д. 3	77:06:0012020:9651	77-77/006-77/012/222/2015-408/1 от 24 августа 2015 г.	этаж 4, пом. VII, м/м 419	12,0
1123	г. Москва, ул. Брусилова, д. 3	77:06:0012020:9652	77-77/006-77/012/222/2015-410/1 от 24 августа 2015 г.	этаж 4, пом. VII, м/м 420	11,9
1124	г. Москва, ул. Брусилова, д. 3	77:06:0012020:9653	77-77/006-77/012/222/2015-412/1 от 24 августа 2015 г.	этаж 4, пом. VII, м/м 421	12,5
1125	г. Москва, ул. Брусилова, д. 3	77:06:0012020:9654	77-77/006-77/012/222/2015-414/1 от 24 августа 2015 г.	этаж 4, пом. VII, м/м 422	12,1
1126	г. Москва, ул. Брусилова, д. 3	77:06:0012020:9655	77-77/006-77/012/222/2015-415/1 от 24 августа 2015 г.	этаж 4, пом. VII, м/м 423	12,0
1127	г. Москва, ул. Брусилова, д. 3	77:06:0012020:9656	77-77/006-77/012/222/2015-416/1 от 24 августа 2015 г.	этаж 4, пом. VII, м/м 424	12,5
1128	г. Москва, ул. Брусилова, д. 3	77:06:0012020:9657	77-77/006-77/012/222/2015-418/1 от 24 августа 2015 г.	этаж 4, пом. VII, м/м 425	12,2
1129	г. Москва, ул. Брусилова, д. 3	77:06:0012020:9658	77-77/006-77/012/222/2015-568/1 от 25 августа 2015 г.	этаж 4, пом. VII, м/м 426	12,1
1130	г. Москва, ул. Брусилова, д. 3	77:06:0012020:9659	77-77/006-77/012/222/2015-572/1 от 25 августа 2015 г.	этаж 4, пом. VII, м/м 427	12,1
1131	г. Москва, ул. Брусилова, д. 3	77:06:0012020:9660	77-77/006-77/012/222/2015-576/1 от 25 августа 2015 г.	этаж 4, пом. VII, м/м 428	12,1
1132	г. Москва, ул. Брусилова, д. 3	77:06:0012020:9661	77-77/006-77/012/222/2015-579/1 от 25 августа 2015 г.	этаж 4, пом. VII, м/м 429	12,3

1	2	3	4	5	6
1133	г. Москва, ул. Брусилова, д. 3	77:06:0012020:9662	77-77/006-77/012/222/2015-580/1 от 25 августа 2015 г.	этаж 4, пом. VII, м/м 430	11,8
1134	г. Москва, ул. Брусилова, д. 3	77:06:0012020:9663	77-77/006-77/012/222/2015-583/1 от 25 августа 2015 г.	этаж 4, пом. VII, м/м 431	11,9
1135	г. Москва, ул. Брусилова, д. 3	77:06:0012020:9664	77-77/006-77/012/222/2015-584/1 от 25 августа 2015 г.	этаж 4, пом. VII, м/м 432	12,3
1136	г. Москва, ул. Брусилова, д. 3	77:06:0012020:9665	77-77/006-77/012/222/2015-586/1 от 25 августа 2015 г.	этаж 4, пом. VII, м/м 433	12,0
1137	г. Москва, ул. Брусилова, д. 3	77:06:0012020:9666	77-77/006-77/012/222/2015-587/1 от 25 августа 2015 г.	этаж 4, пом. VII, м/м 434	11,9
1138	г. Москва, ул. Брусилова, д. 3	77:06:0012020:9667	77-77/006-77/012/222/2015-590/1 от 25 августа 2015 г.	этаж 4, пом. VII, м/м 435	12,4
1139	г. Москва, ул. Брусилова, д. 3	77:06:0012020:9668	77-77/006-77/012/222/2015-803/1 от 27 августа 2015 г.	этаж 4, пом. VII, м/м 436	12,0
1140	г. Москва, ул. Брусилова, д. 3	77:06:0012020:9669	77-77/006-77/012/222/2015-804/1 от 27 августа 2015 г.	этаж 4, пом. VII, м/м 437	11,9
1141	г. Москва, ул. Брусилова, д. 3	77:06:0012020:9670	77-77/006-77/012/222/2015-806/1 от 27 августа 2015 г.	этаж 4, пом. VII, м/м 438	11,9
1142	г. Москва, ул. Брусилова, д. 3	77:06:0012020:9671	77-77/006-77/012/222/2015-809/1 от 27 августа 2015 г.	этаж 4, пом. VII, м/м 439	16,6



1	2	3	4	5	6
1143	г. Москва, ул. Брусилова, д. 3	77:06:0012020:9672	77-77/006-77/012/222/2015-811/1 от 27 августа 2015 г.	этаж 4, пом. VII, м/м 440	16,1
1144	г. Москва, ул. Брусилова, д. 3	77:06:0012020:9673	77-77/006-77/012/222/2015-817/1 от 27 августа 2015 г.	этаж 4, пом. VII, м/м 441	12,5
1145	г. Москва, ул. Брусилова, д. 3	77:06:0012020:9674	77-77/006-77/012/222/2015-819/1 от 27 августа 2015 г.	этаж 4, пом. VII, м/м 442	13,0
1146	г. Москва, ул. Брусилова, д. 3	77:06:0012020:9675	77-77/006-77/012/222/2015-821/1 от 27 августа 2015 г.	этаж 4, пом. VII, м/м 443	12,6
1147	г. Москва, ул. Брусилова, д. 3	77:06:0012020:9676	77-77/006-77/012/222/2015-823/1 от 27 августа 2015 г.	этаж 4, пом. VII, м/м 444	12,6
1148	г. Москва, ул. Брусилова, д. 3	77:06:0012020:9677	77-77/006-77/012/222/2015-826/1 от 27 августа 2015 г.	этаж 4, пом. VII, м/м 445	12,5
1149	г. Москва, ул. Брусилова, д. 3	77:06:0012020:9678	77-77/006-77/012/222/2015-951/1 от 28 августа 2015 г.	этаж 4, пом. VII, м/м 446	12,6
1150	г. Москва, ул. Брусилова, д. 3	77:06:0012020:9679	77-77/006-77/012/222/2015-953/1 от 28 августа 2015 г.	этаж 4, пом. VII, м/м 447	12,9
1151	г. Москва, ул. Брусилова, д. 3	77:06:0012020:9680	77-77/006-77/012/222/2015-954/1 от 28 августа 2015 г.	этаж 4, пом. VII, м/м 448	12,4
1152	г. Москва, ул. Брусилова, д. 3	77:06:0012020:9681	77-77/006-77/012/222/2015-961/1 от 28 августа 2015 г.	этаж 4, пом. VII, м/м 449	14,0
1153	г. Москва, ул. Брусилова, д. 3	77:06:0012020:9682	77-77/006-77/012/222/2015-962/1 от 28 августа 2015 г.	этаж 4, пом. VII, м/м 450	14,7

1	2	3	4	5	6
1154	г. Москва, ул. Брусилова, д. 3	77:06:0012020:9683	77-77/006-77/012/222/2015-969/1 от 28 августа 2015 г.	этаж 4, пом. VII, м/м 451	14,9
1155	г. Москва, ул. Брусилова, д. 3	77:06:0012020:9684	77-77/006-77/012/222/2015-970/1 от 28 августа 2015 г.	этаж 4, пом. VII, м/м 452	13,9
1156	г. Москва, ул. Брусилова, д. 3	77:06:0012020:9685	77-77/006-77/012/222/2015-971/1 от 28 августа 2015 г.	этаж 4, пом. VII, м/м 453	12,4
1157	г. Москва, ул. Брусилова, д. 3	77:06:0012020:9686	77-77/006-77/012/222/2015-976/1 от 28 августа 2015 г.	этаж 4, пом. VII, м/м 454	12,9
1158	г. Москва, ул. Брусилова, д. 3	77:06:0012020:9687	77-77/006-77/012/222/2015-978/1 от 28 августа 2015 г.	этаж 4, пом. VII, м/м 455	12,6
1159	г. Москва, ул. Брусилова, д. 3	77:06:0012020:9688	77-77/006-77/012/223/2015-85/1 от 31 августа 2015 г.	этаж 4, пом. VII, м/м 456	14,3
1160	г. Москва, ул. Брусилова, д. 3	77:06:0012020:9689	77-77/006-77/012/223/2015-87/1 от 31 августа 2015 г.	этаж 4, пом. VII, м/м 457	14,9
1161	г. Москва, ул. Брусилова, д. 3	77:06:0012020:9690	77-77/006-77/012/223/2015-88/1 от 31 августа 2015 г.	этаж 4, пом. VII, м/м 458	14,5
1162	г. Москва, ул. Брусилова, д. 3	77:06:0012020:9691	77-77/006-77/012/223/2015-90/1 от 31 августа 2015 г.	этаж 4, пом. VII, м/м 459	12,4
1163	г. Москва, ул. Брусилова, д. 3	77:06:0012020:9692	77-77/006-77/012/223/2015-94/1 от 31 августа 2015 г.	этаж 4, пом. VII, м/м 460	12,8
1164	г. Москва, ул. Брусилова, д. 3	77:06:0012020:9693	77-77/006-77/012/223/2015-97/1 от 31 августа 2015 г.	этаж 4, пом. VII, м/м 461	12,5



1	2	3	4	5	6
1165	г. Москва, ул. Брусилова, д. 3	77:06:0012020:9694	77-77/006-77/012/223/2015-99/1 от 31 августа 2015 г.	этаж 4, пом. VII, м/м 462	12,3
1166	г. Москва, ул. Брусилова, д. 3	77:06:0012020:9695	77-77/006-77/012/223/2015-103/1 от 31 августа 2015 г.	этаж 4, пом. VII, м/м 463	13,9
1167	г. Москва, ул. Брусилова, д. 3	77:06:0012020:9696	77-77/006-77/012/223/2015-108/1 от 31 августа 2015 г.	этаж 4, пом. VII, м/м 464	12,2
1168	г. Москва, ул. Брусилова, д. 3	77:06:0012020:9697	77-77/006-77/012/223/2015-111/1 от 31 августа 2015 г.	этаж 4, пом. VII, м/м 465	12,0
1169	г. Москва, ул. Брусилова, д. 3	77:06:0012020:9698	77-77/006-77/012/223/2015-233/1 от 01 сентября 2015 г.	этаж 4, пом. VII, м/м 466	12,0
1170	г. Москва, ул. Брусилова, д. 3	77:06:0012020:9699	77-77/006-77/012/223/2015-234/1 от 01 сентября 2015 г.	этаж 4, пом. VII, м/м 467	12,4
1171	г. Москва, ул. Брусилова, д. 3	77:06:0012020:9700	77-77/006-77/012/223/2015-235/1 от 01 сентября 2015 г.	этаж 4, пом. VII, м/м 468	11,7
1172	г. Москва, ул. Брусилова, д. 3	77:06:0012020:9701	77-77/006-77/012/223/2015-236/1 от 01 сентября 2015 г.	этаж 4, пом. VII, м/м 469	12,0
1173	г. Москва, ул. Брусилова, д. 3	77:06:0012020:9702	77-77/006-77/012/223/2015-237/1 от 01 сентября 2015 г.	этаж 4, пом. VII, м/м 470	12,4
1174	г. Москва, ул. Брусилова, д. 3	77:06:0012020:9703	77-77/006-77/012/223/2015-227/1 от 01 сентября 2015 г.	этаж 4, пом. VII, м/м 471	11,9
1175	г. Москва, ул. Брусилова, д. 3	77:06:0012020:9704	77-77/006-77/012/223/2015-229/1 от 01 сентября 2015 г.	этаж 4, пом. VII, м/м 472	11,9

1	2	3	4	5	6
1176	г. Москва, ул. Брусилова, д. 3	77:06:0012020:9705	77-77/006-77/012/223/2015-230/1 от 01 сентября 2015 г.	этаж 4, пом. VII, м/м 473	12,4
1177	г. Москва, ул. Брусилова, д. 3	77:06:0012020:9706	77-77/006-77/012/223/2015-231/1 от 01 сентября 2015 г.	этаж 4, пом. VII, м/м 474	11,8
1178	г. Москва, ул. Брусилова, д. 3	77:06:0012020:9707	77-77/006-77/012/223/2015-232/1 от 01 сентября 2015 г.	этаж 4, пом. VII, м/м 475	12,0
1179	г. Москва, ул. Брусилова, д. 3	77:06:0012020:9709	77-77/006-77/012/223/2015-345/1 от 02 сентября 2015 г.	этаж 4, пом. VII, м/м 476	11,8
1180	г. Москва, ул. Брусилова, д. 3	77:06:0012020:9710	77-77/006-77/012/223/2015-341/1 от 02 сентября 2015 г.	этаж 4, пом. VII, м/м 477	11,7
1181	г. Москва, ул. Брусилова, д. 3	77:06:0012020:9711	77-77/006-77/012/223/2015-348/1 от 02 сентября 2015 г.	этаж 4, пом. VII, м/м 478	12,2
1182	г. Москва, ул. Брусилова, д. 3	77:06:0012020:9712	77-77/006-77/012/223/2015-351/1 от 02 сентября 2015 г.	этаж 4, пом. VII, м/м 479	11,9
1183	г. Москва, ул. Брусилова, д. 3	77:06:0012020:9713	77-77/006-77/012/223/2015-354/1 от 02 сентября 2015 г.	этаж 4, пом. VII, м/м 480	11,6
1184	г. Москва, ул. Брусилова, д. 3	77:06:0012020:9714	77-77/006-77/012/223/2015-361/1 от 02 сентября 2015 г.	этаж 4, пом. VII, м/м 481	12,2
1185	г. Москва, ул. Брусилова, д. 3	77:06:0012020:9715	77-77/006-77/012/223/2015-362/1 от 02 сентября 2015 г.	этаж 4, пом. VII, м/м 482	11,8
1186	г. Москва, ул. Брусилова, д. 3	77:06:0012020:9716	77-77/006-77/012/223/2015-364/1 от 02 сентября 2015 г.	этаж 4, пом. VII, м/м 483	11,7



1	2	3	4	5	6
1187	г. Москва, ул. Брусилова, д. 3	77:06:0012020:9717	77-77/006-77/012/223/2015-367/1 от 02 сентября 2015 г.	этаж 4, пом. VII, м/м 484	12,2
1188	г. Москва, ул. Брусилова, д. 3	77:06:0012020:9718	77-77/006-77/012/223/2015-370/1 от 02 сентября 2015 г.	этаж 4, пом. VII, м/м 485	11,8
1189	г. Москва, ул. Брусилова, д. 3	77:06:0012020:9719	77-77/006-77/012/223/2015-488/1 от 03 сентября 2015 г.	этаж 4, пом. VII, м/м 486	14,8
1190	г. Москва, ул. Брусилова, д. 3	77:06:0012020:9720	77-77/006-77/012/223/2015-491/1 от 03 сентября 2015 г.	этаж 4, пом. VII, м/м 487	14,5
1191	г. Москва, ул. Брусилова, д. 3	77:06:0012020:9721	77-77/006-77/012/223/2015-495/1 от 03 сентября 2015 г.	этаж 4, пом. VII, м/м 488	13,1
1192	г. Москва, ул. Брусилова, д. 3	77:06:0012020:9722	77-77/006-77/012/223/2015-497/1 от 03 сентября 2015 г.	этаж 4, пом. VII, м/м 489	13,4
1193	г. Москва, ул. Брусилова, д. 3	77:06:0012020:9723	77-77/006-77/012/223/2015-499/1 от 03 сентября 2015 г.	этаж 4, пом. VII, м/м 490	13,2
1194	г. Москва, ул. Брусилова, д. 3	77:06:0012020:9724	77-77/006-77/012/223/2015-502/1 от 03 сентября 2015 г.	этаж 4, пом. VII, м/м 491	13,0
1195	г. Москва, ул. Брусилова, д. 3	77:06:0012020:9725	77-77/006-77/012/223/2015-504/1 от 03 сентября 2015 г.	этаж 4, пом. VII, м/м 492	12,6
1196	г. Москва, ул. Брусилова, д. 3	77:06:0012020:9726	77-77/006-77/012/223/2015-506/1 от 03 сентября 2015 г.	этаж 4, пом. VII, м/м 493	12,8
1197	г. Москва, ул. Брусилова, д. 3	77:06:0012020:9727	77-77/006-77/012/223/2015-507/1 от 03 сентября 2015 г.	этаж 4, пом. VII, м/м 494	13,1

1	2	3	4	5	6
1198	г. Москва, ул. Брусилова, д. 3	77:06:0012020:9728	77-77/006-77/012/223/2015-508/1 от 03 сентября 2015 г.	этаж 4, пом. VII, м/м 495	12,8
1199	г. Москва, ул. Брусилова, д. 3	77:06:0012020:9729	77-77/006-77/012/223/2015-609/1 от 04 сентября 2015 г.	этаж 4, пом. VII, м/м 496	16,4
1200	г. Москва, ул. Брусилова, д. 3	77:06:0012020:9730	77-77/006-77/012/223/2015-610/1 от 04 сентября 2015 г.	этаж 4, пом. VII, м/м 497	16,9
1201	г. Москва, ул. Брусилова, д. 3	77:06:0012020:9731	77-77/006-77/012/223/2015-611/1 от 04 сентября 2015 г.	этаж 5, пом. VIII, м/м 501	14,4
1202	г. Москва, ул. Брусилова, д. 3	77:06:0012020:9732	77-77/006-77/012/223/2015-613/1 от 04 сентября 2015 г.	этаж 5, пом. VIII, м/м 502	12,6
1203	г. Москва, ул. Брусилова, д. 3	77:06:0012020:9733	77-77/006-77/012/223/2015-614/1 от 04 сентября 2015 г.	этаж 5, пом. VIII, м/м 503	12,7
1204	г. Москва, ул. Брусилова, д. 3	77:06:0012020:9734	77-77/006-77/012/223/2015-615/1 от 04 сентября 2015 г.	этаж 5, пом. VIII, м/м 504	13,0
1205	г. Москва, ул. Брусилова, д. 3	77:06:0012020:9735	77-77/006-77/012/223/2015-618/1 от 04 сентября 2015 г.	этаж 5, пом. VIII, м/м 505	12,6
1206	г. Москва, ул. Брусилова, д. 3	77:06:0012020:9736	77-77/006-77/012/223/2015-620/1 от 04 сентября 2015 г.	этаж 5, пом. VIII, м/м 506	14,7



1	2	3	4	5	6
1207	г. Москва, ул. Брусилова, д. 3	77:06:0012020:9737	77-77/006-77/012/223/2015-622/1 от 04 сентября 2015 г.	этаж 5, пом. VIII, м/м 507	15,2
1208	г. Москва, ул. Брусилова, д. 3	77:06:0012020:9738	77-77/006-77/012/223/2015-623/1 от 04 сентября 2015 г.	этаж 5, пом. VIII, м/м 508	14,6
1209	г. Москва, ул. Брусилова, д. 3	77:06:0012020:9739	77-77/006-77/012/223/2015-723/1 от 07 сентября 2015 г.	этаж 5, пом. VIII, м/м 509	12,7
1210	г. Москва, ул. Брусилова, д. 3	77:06:0012020:9740	77-77/006-77/012/223/2015-725/1 от 07 сентября 2015 г.	этаж 5, пом. VIII, м/м 510	13,2
1211	г. Москва, ул. Брусилова, д. 3	77:06:0012020:9741	77-77/006-77/012/223/2015-727/1 от 07 сентября 2015 г.	этаж 5, пом. VIII, м/м 511	12,6
1212	г. Москва, ул. Брусилова, д. 3	77:06:0012020:9742	77-77/006-77/012/223/2015-728/1 от 07 сентября 2015 г.	этаж 5, пом. VIII, м/м 512	14,1
1213	г. Москва, ул. Брусилова, д. 3	77:06:0012020:9743	77-77/006-77/012/223/2015-730/1 от 07 сентября 2015 г.	этаж 5, пом. VIII, м/м 513	15,1
1214	г. Москва, ул. Брусилова, д. 3	77:06:0012020:9744	77-77/006-77/012/223/2015-701/1 от 07 сентября 2015 г.	этаж 5, пом. VIII, м/м 514	18,6
1215	г. Москва, ул. Брусилова, д. 3	77:06:0012020:9745	77-77/006-77/012/223/2015-706/1 от 07 сентября 2015 г.	этаж 5, пом. VIII, м/м 515	18,2
1216	г. Москва, ул. Брусилова, д. 3	77:06:0012020:9746	77-77/006-77/012/223/2015-710/1 от 07 сентября 2015 г.	этаж 5, пом. VIII, м/м 516	19,0
1217	г. Москва, ул. Брусилова, д. 3	77:06:0012020:9747	77-77/006-77/012/223/2015-716/1 от 07 сентября 2015 г.	этаж 5, пом. VIII, м/м 517	11,8

1	2	3	4	5	6
1218	г. Москва, ул. Брусилова, д. 3	77:06:0012020:9748	77-77/006-77/012/223/2015-718/1 от 07 сентября 2015 г.	этаж 5, пом. VIII, м/м 518	12,2
1219	г. Москва, ул. Брусилова, д. 3	77:06:0012020:9749	77-77/006-77/012/223/2015-798/1 от 08 сентября 2015 г.	этаж 5, пом. VIII, м/м 519	11,8
1220	г. Москва, ул. Брусилова, д. 3	77:06:0012020:9750	77-77/006-77/012/223/2015-800/1 от 08 сентября 2015 г.	этаж 5, пом. VIII, м/м 520	11,9
1221	г. Москва, ул. Брусилова, д. 3	77:06:0012020:9751	77-77/006-77/012/223/2015-802/1 от 08 сентября 2015 г.	этаж 5, пом. VIII, м/м 521	12,2
1222	г. Москва, ул. Брусилова, д. 3	77:06:0012020:9752	77-77/006-77/012/223/2015-805/1 от 08 сентября 2015 г.	этаж 5, пом. VIII, м/м 522	11,7
1223	г. Москва, ул. Брусилова, д. 3	77:06:0012020:9753	77-77/006-77/012/223/2015-806/1 от 08 сентября 2015 г.	этаж 5, пом. VIII, м/м 523	11,8
1224	г. Москва, ул. Брусилова, д. 3	77:06:0012020:9754	77-77/006-77/012/223/2015-808/1 от 08 сентября 2015 г.	этаж 5, пом. VIII, м/м 524	12,2
1225	г. Москва, ул. Брусилова, д. 3	77:06:0012020:9755	77-77/006-77/012/223/2015-812/1 от 08 сентября 2015 г.	этаж 5, пом. VIII, м/м 525	11,8
1226	г. Москва, ул. Брусилова, д. 3	77:06:0012020:9756	77-77/006-77/012/223/2015-813/1 от 08 сентября 2015 г.	этаж 5, пом. VIII, м/м 526	11,6
1227	г. Москва, ул. Брусилова, д. 3	77:06:0012020:9757	77-77/006-77/012/223/2015-816/1 от 08 сентября 2015 г.	этаж 5, пом. VIII, м/м 527	12,0
1228	г. Москва, ул. Брусилова, д. 3	77:06:0012020:9758	77-77/006-77/012/223/2015-820/1 от 08 сентября 2015 г.	этаж 5, пом. VIII, м/м 528	11,7



1	2	3	4	5	6
1229	г. Москва, ул. Брусилова, д. 3	77:06:0012020:9759	77-77/006-77/012/223/2015-916/1 от 09 сентября 2015 г.	этаж 5, пом. VIII, м/м 529	12,2
1230	г. Москва, ул. Брусилова, д. 3	77:06:0012020:9760	77-77/006-77/012/223/2015-918/1 от 09 сентября 2015 г.	этаж 5, пом. VIII, м/м 530	11,8
1231	г. Москва, ул. Брусилова, д. 3	77:06:0012020:9761	77-77/006-77/012/223/2015-920/1 от 09 сентября 2015 г.	этаж 5, пом. VIII, м/м 531	11,7
1232	г. Москва, ул. Брусилова, д. 3	77:06:0012020:9762	77-77/006-77/012/223/2015-923/1 от 09 сентября 2015 г.	этаж 5, пом. VIII, м/м 532	12,2
1233	г. Москва, ул. Брусилова, д. 3	77:06:0012020:9763	77-77/006-77/012/223/2015-924/1 от 09 сентября 2015 г.	этаж 5, пом. VIII, м/м 533	11,7
1234	г. Москва, ул. Брусилова, д. 3	77:06:0012020:9764	77-77/006-77/012/223/2015-929/1 от 09 сентября 2015 г.	этаж 5, пом. VIII, м/м 534	12,0
1235	г. Москва, ул. Брусилова, д. 3	77:06:0012020:9765	77-77/006-77/012/223/2015-930/1 от 09 сентября 2015 г.	этаж 5, пом. VIII, м/м 535	12,1
1236	г. Москва, ул. Брусилова, д. 3	77:06:0012020:9766	77-77/006-77/012/223/2015-936/1 от 09 сентября 2015 г.	этаж 5, пом. VIII, м/м 536	11,8
1237	г. Москва, ул. Брусилова, д. 3	77:06:0012020:9767	77-77/006-77/012/223/2015-938/1 от 09 сентября 2015 г.	этаж 5, пом. VIII, м/м 537	11,8
1238	г. Москва, ул. Брусилова, д. 3	77:06:0012020:9768	77-77/006-77/012/223/2015-946/1 от 09 сентября 2015 г.	этаж 5, пом. VIII, м/м 538	11,9

1	2	3	4	5	6
1239	г. Москва, ул. Брусилова, д. 3	77:06:0012020:9769	77-77/006-77/012/224/2015-68/1 от 10 сентября 2015 г.	этаж 5, пом. VIII, м/м 539	16,8
1240	г. Москва, ул. Брусилова, д. 3	77:06:0012020:9770	77-77/006-77/012/224/2015-70/1 от 10 сентября 2015 г.	этаж 5, пом. VIII, м/м 540	16,4
1241	г. Москва, ул. Брусилова, д. 3	77:06:0012020:9771	77-77/006-77/012/224/2015-75/1 от 10 сентября 2015 г.	этаж 5, пом. VIII, м/м 541	12,7
1242	г. Москва, ул. Брусилова, д. 3	77:06:0012020:9772	77-77/006-77/012/224/2015-77/1 от 10 сентября 2015 г.	этаж 5, пом. VIII, м/м 542	13,2
1243	г. Москва, ул. Брусилова, д. 3	77:06:0012020:9773	77-77/006-77/012/224/2015-79/1 от 10 сентября 2015 г.	этаж 5, пом. VIII, м/м 543	13,0
1244	г. Москва, ул. Брусилова, д. 3	77:06:0012020:9774	77-77/006-77/012/224/2015-82/1 от 10 сентября 2015 г.	этаж 5, пом. VIII, м/м 544	12,9
1245	г. Москва, ул. Брусилова, д. 3	77:06:0012020:9775	77-77/006-77/012/224/2015-83/1 от 10 сентября 2015 г.	этаж 5, пом. VIII, м/м 545	12,4
1246	г. Москва, ул. Брусилова, д. 3	77:06:0012020:9776	77-77/006-77/012/224/2015-84/1 от 10 сентября 2015 г.	этаж 5, пом. VIII, м/м 546	12,9
1247	г. Москва, ул. Брусилова, д. 3	77:06:0012020:9777	77-77/006-77/012/224/2015-86/1 от 10 сентября 2015 г.	этаж 5, пом. VIII, м/м 547	13,2
1248	г. Москва, ул. Брусилова, д. 3	77:06:0012020:9778	77-77/006-77/012/224/2015-87/1 от 10 сентября 2015 г.	этаж 5, пом. VIII, м/м 548	12,7



1	2	3	4	5	6
1249	г. Москва, ул. Брусилова, д. 3	77:06:0012020:9779	77-77/006-77/012/224/2015-874/1 от 21 сентября 2015 г.	этаж 5, пом. VIII, м/м 549	14,1
1250	г. Москва, ул. Брусилова, д. 3	77:06:0012020:9780	77-77/006-77/012/224/2015-879/1 от 21 сентября 2015 г.	этаж 5, пом. VIII, м/м 550	15,3
1251	г. Москва, ул. Брусилова, д. 3	77:06:0012020:9781	77-77/006-77/012/224/2015-882/1 от 21 сентября 2015 г.	этаж 5, пом. VIII, м/м 551	14,6
1252	г. Москва, ул. Брусилова, д. 3	77:06:0012020:9782	77-77/006-77/012/224/2015-884/1 от 21 сентября 2015 г.	этаж 5, пом. VIII, м/м 552	14,1
1253	г. Москва, ул. Брусилова, д. 3	77:06:0012020:9783	77-77/006-77/012/224/2015-885/1 от 21 сентября 2015 г.	этаж 5, пом. VIII, м/м 553	12,6
1254	г. Москва, ул. Брусилова, д. 3	77:06:0012020:9784	77-77/006-77/012/224/2015-888/1 от 21 сентября 2015 г.	этаж 5, пом. VIII, м/м 554	13,0
1255	г. Москва, ул. Брусилова, д. 3	77:06:0012020:9785	77-77/006-77/012/224/2015-889/1 от 21 сентября 2015 г.	этаж 5, пом. VIII, м/м 555	12,6
1256	г. Москва, ул. Брусилова, д. 3	77:06:0012020:9786	77-77/006-77/012/224/2015-890/1 от 21 сентября 2015 г.	этаж 5, пом. VIII, м/м 556	14,3
1257	г. Москва, ул. Брусилова, д. 3	77:06:0012020:9787	77-77/006-77/012/224/2015-891/1 от 21 сентября 2015 г.	этаж 5, пом. VIII, м/м 557	14,9
1258	г. Москва, ул. Брусилова, д. 3	77:06:0012020:9788	77-77/006-77/012/224/2015-892/1 от 21 сентября 2015 г.	этаж 5, пом. VIII, м/м 558	14,5

1	2	3	4	5	6
1259	г. Москва, ул. Брусилова, д. 3	77:06:0012020:9789	77-77/006-77/012/225/2015-20/1 от 22 сентября 2015 г.	этаж 5, пом. VIII, м/м 559	12,5
1260	г. Москва, ул. Брусилова, д. 3	77:06:0012020:9790	77-77/006-77/012/225/2015-26/1 от 22 сентября 2015 г.	этаж 5, пом. VIII, м/м 560	13,2
1261	г. Москва, ул. Брусилова, д. 3	77:06:0012020:9791	77-77/006-77/012/225/2015-29/1 от 22 сентября 2015 г.	этаж 5, пом. VIII, м/м 561	12,6
1262	г. Москва, ул. Брусилова, д. 3	77:06:0012020:9792	77-77/006-77/012/225/2015-32/1 от 22 сентября 2015 г.	этаж 5, пом. VIII, м/м 562	12,5
1263	г. Москва, ул. Брусилова, д. 3	77:06:0012020:9793	77-77/006-77/012/225/2015-36/1 от 22 сентября 2015 г.	этаж 5, пом. VIII, м/м 563	14,1
1264	г. Москва, ул. Брусилова, д. 3	77:06:0012020:9794	77-77/006-77/012/225/2015-38/1 от 22 сентября 2015 г.	этаж 5, пом. VIII, м/м 564	12,3
1265	г. Москва, ул. Брусилова, д. 3	77:06:0012020:9795	77-77/006-77/012/225/2015-41/1 от 22 сентября 2015 г.	этаж 5, пом. VIII, м/м 565	11,9
1266	г. Москва, ул. Брусилова, д. 3	77:06:0012020:9796	77-77/006-77/012/225/2015-43/1 от 22 сентября 2015 г.	этаж 5, пом. VIII, м/м 566	12,0
1267	г. Москва, ул. Брусилова, д. 3	77:06:0012020:9797	77-77/006-77/012/225/2015-47/1 от 22 сентября 2015 г.	этаж 5, пом. VIII, м/м 567	12,3
1268	г. Москва, ул. Брусилова, д. 3	77:06:0012020:9798	77-77/006-77/012/225/2015-48/1 от 22 сентября 2015 г.	этаж 5, пом. VIII, м/м 568	11,9



1	2	3	4	5	6
1269	г. Москва, ул. Брусилова, д. 3	77:06:0012020:9799	77-77/006-77/012/225/2015-249/1 от 24 сентября 2015 г.	этаж 5, пом. VIII, м/м 569	11,9
1270	г. Москва, ул. Брусилова, д. 3	77:06:0012020:9800	77-77/006-77/012/225/2015-250/1 от 24 сентября 2015 г.	этаж 5, пом. VIII, м/м 570	12,4
1271	г. Москва, ул. Брусилова, д. 3	77:06:0012020:9801	77-77/006-77/012/225/2015-251/1 от 24 сентября 2015 г.	этаж 5, пом. VIII, м/м 571	11,7
1272	г. Москва, ул. Брусилова, д. 3	77:06:0012020:9802	77-77/006-77/012/225/2015-253/1 от 24 сентября 2015 г.	этаж 5, пом. VIII, м/м 572	13,1
1273	г. Москва, ул. Брусилова, д. 3	77:06:0012020:9803	77-77/006-77/012/225/2015-254/1 от 24 сентября 2015 г.	этаж 5, пом. VIII, м/м 573	12,4
1274	г. Москва, ул. Брусилова, д. 3	77:06:0012020:9804	77-77/006-77/012/225/2015-255/1 от 24 сентября 2015 г.	этаж 5, пом. VIII, м/м 574	11,7
1275	г. Москва, ул. Брусилова, д. 3	77:06:0012020:9805	77-77/006-77/012/225/2015-257/1 от 24 сентября 2015 г.	этаж 5, пом. VIII, м/м 575	12,3
1276	г. Москва, ул. Брусилова, д. 3	77:06:0012020:9806	77-77/006-77/012/225/2015-259/1 от 24 сентября 2015 г.	этаж 5, пом. VIII, м/м 576	11,9
1277	г. Москва, ул. Брусилова, д. 3	77:06:0012020:9807	77-77/006-77/012/225/2015-261/1 от 24 сентября 2015 г.	этаж 5, пом. VIII, м/м 577	12,5
1278	г. Москва, ул. Брусилова, д. 3	77:06:0012020:9808	77-77/006-77/012/225/2015-264/1 от 24 сентября 2015 г.	этаж 5, пом. VIII, м/м 578	12,5

1	2	3	4	5	6
1279	г. Москва, ул. Брусилова, д. 3	77:06:0012020:9809	77-77/006-77/012/225/2015-440/1 от 25 сентября 2015 г.	этаж 5, пом. VIII, м/м 579	12,1
1280	г. Москва, ул. Брусилова, д. 3	77:06:0012020:9810	77-77/006-77/012/225/2015-444/1 от 25 сентября 2015 г.	этаж 5, пом. VIII, м/м 580	12,1
1281	г. Москва, ул. Брусилова, д. 3	77:06:0012020:9811	77-77/006-77/012/225/2015-446/1 от 25 сентября 2015 г.	этаж 5, пом. VIII, м/м 581	12,7
1282	г. Москва, ул. Брусилова, д. 3	77:06:0012020:9812	77-77/006-77/012/225/2015-449/1 от 25 сентября 2015 г.	этаж 5, пом. VIII, м/м 582	12,1
1283	г. Москва, ул. Брусилова, д. 3	77:06:0012020:9813	77-77/006-77/012/225/2015-450/1 от 25 сентября 2015 г.	этаж 5, пом. VIII, м/м 583	13,3
1284	г. Москва, ул. Брусилова, д. 3	77:06:0012020:9814	77-77/006-77/012/225/2015-451/1 от 25 сентября 2015 г.	этаж 5, пом. VIII, м/м 584	12,6
1285	г. Москва, ул. Брусилова, д. 3	77:06:0012020:9815	77-77/006-77/012/225/2015-452/1 от 25 сентября 2015 г.	этаж 5, пом. VIII, м/м 585	12,0
1286	г. Москва, ул. Брусилова, д. 3	77:06:0012020:9816	77-77/006-77/012/225/2015-454/1 от 25 сентября 2015 г.	этаж 5, пом. VIII, м/м 586	14,3
1287	г. Москва, ул. Брусилова, д. 3	77:06:0012020:9817	77-77/006-77/012/225/2015-456/1 от 25 сентября 2015 г.	этаж 5, пом. VIII, м/м 587	13,7
1288	г. Москва, ул. Брусилова, д. 3	77:06:0012020:9818	77-77/006-77/012/225/2015-457/1 от 25 сентября 2015 г.	этаж 5, пом. VIII, м/м 588	12,6



1	2	3	4	5	6
1289	г. Москва, ул. Брусилова, д. 3	77:06:0012020:9819	77-77/006-77/012/225/2015-537/1 от 28 сентября 2015 г.	этаж 5, пом. VIII, м/м 589	13,0
1290	г. Москва, ул. Брусилова, д. 3	77:06:0012020:9820	77-77/006-77/012/225/2015-542/1 от 28 сентября 2015 г.	этаж 5, пом. VIII, м/м 590	12,6
1291	г. Москва, ул. Брусилова, д. 3	77:06:0012020:9821	77-77/006-77/012/225/2015-546/1 от 28 сентября 2015 г.	этаж 5, пом. VIII, м/м 591	12,3
1292	г. Москва, ул. Брусилова, д. 3	77:06:0012020:9822	77-77/006-77/012/225/2015-551/1 от 28 сентября 2015 г.	этаж 5, пом. VIII, м/м 592	11,9
1293	г. Москва, ул. Брусилова, д. 3	77:06:0012020:9823	77-77/006-77/012/225/2015-554/1 от 28 сентября 2015 г.	этаж 5, пом. VIII, м/м 593	13,6
1294	г. Москва, ул. Брусилова, д. 3	77:06:0012020:9824	77-77/006-77/012/225/2015-558/1 от 28 сентября 2015 г.	этаж 5, пом. VIII, м/м 594	12,8
1295	г. Москва, ул. Брусилова, д. 3	77:06:0012020:9825	77-77/006-77/012/225/2015-562/1 от 28 сентября 2015 г.	этаж 5, пом. VIII, м/м 595	12,1
1296	г. Москва, ул. Брусилова, д. 3	77:06:0012020:9826	77-77/006-77/012/225/2015-565/1 от 28 сентября 2015 г.	этаж 5, пом. VIII, м/м 596	15,0
1297	г. Москва, ул. Брусилова, д. 3	77:06:0012020:9827	77-77/006-77/012/225/2015-568/1 от 28 сентября 2015 г.	этаж 5, пом. VIII, м/м 597	15,7
1298	г. Москва, ул. Брусилова, д. 23	77:06:0012020:8949	77-77-12/212/2014-737 от 01 августа 2014 г.	этаж 1, пом. I, м/м 101	12,8

1	2	3	4	5	6
1299	г. Москва, ул. Брусилова, д. 23	77:06:0012020:8950	77-77-12/212/2014-740 от 01 августа 2014 г.	этаж 1, пом. I, м/м 102	11,8
1300	г. Москва, ул. Брусилова, д. 23	77:06:0012020:8951	77-77-12/212/2014-744 от 01 августа 2014 г.	этаж 1, пом. I, м/м 103	12,8
1301	г. Москва, ул. Брусилова, д. 23	77:06:0012020:8952	77-77-12/212/2014-749 от 01 августа 2014 г.	этаж 1, пом. I, м/м 104	12,8
1302	г. Москва, ул. Брусилова, д. 23	77:06:0012020:8953	77-77-12/212/2014-752 от 01 августа 2014 г.	этаж 1, пом. I, м/м 105	11,8
1303	г. Москва, ул. Брусилова, д. 23	77:06:0012020:8954	77-77-12/212/2014-741 от 01 августа 2014 г.	этаж 1, пом. I, м/м 106	12,7
1304	г. Москва, ул. Брусилова, д. 23	77:06:0012020:8955	77-77-12/212/2014-743 от 01 августа 2014 г.	этаж 1, пом. I, м/м 107	12,8
1305	г. Москва, ул. Брусилова, д. 23	77:06:0012020:8956	77-77-12/212/2014-748 от 01 августа 2014 г.	этаж 1, пом. I, м/м 108	11,7
1306	г. Москва, ул. Брусилова, д. 23	77:06:0012020:8957	77-77-12/212/2014-751 от 01 августа 2014 г.	этаж 1, пом. I, м/м 109	12,8
1307	г. Москва, ул. Брусилова, д. 23	77:06:0012020:8959	77-77-12/212/2014-754 от 01 августа 2014 г.	этаж 1, пом. I, м/м 111	11,7
1308	г. Москва, ул. Брусилова, д. 23	77:06:0012020:8960	77-77-12/212/2014-833 от 01 августа 2014 г.	этаж 1, пом. I, м/м 112	12,8



1	2	3	4	5	6
1309	г. Москва, ул. Брусилова, д. 23	77:06:0012020:8961	77-77-12/212/2014-834 от 01 августа 2014 г.	этаж 1, пом. I, м/м 113	12,6
1310	г. Москва, ул. Брусилова, д. 23	77:06:0012020:8962	77-77-12/212/2014-837 от 01 августа 2014 г.	этаж 1, пом. I, м/м 114	13,1
1311	г. Москва, ул. Брусилова, д. 23	77:06:0012020:8963	77-77-12/212/2014-839 от 01 августа 2014 г.	этаж 1, пом. I, м/м 115	12,5
1312	г. Москва, ул. Брусилова, д. 23	77:06:0012020:8964	77-77-12/212/2014-841 от 01 августа 2014 г.	этаж 1, пом. I, м/м 116	12,6
1313	г. Москва, ул. Брусилова, д. 23	77:06:0012020:8968	77-77-12/212/2014-842 от 01 августа 2014 г.	этаж 1, пом. I, м/м 120	11,7
1314	г. Москва, ул. Брусилова, д. 23	77:06:0012020:8969	77-77-12/212/2014-846 от 01 августа 2014 г.	этаж 1, пом. I, м/м 121	12,8
1315	г. Москва, ул. Брусилова, д. 23	77:06:0012020:8970	77-77-12/212/2014-848 от 01 августа 2014 г.	этаж 1, пом. I, м/м 122	12,8
1316	г. Москва, ул. Брусилова, д. 23	77:06:0012020:8971	77-77-12/212/2014-850 от 01 августа 2014 г.	этаж 1, пом. I, м/м 123	11,7
1317	г. Москва, ул. Брусилова, д. 23	77:06:0012020:8973	77-77-12/212/2014-853 от 01 августа 2014 г.	этаж 1, пом. I, м/м 125	12,7
1318	г. Москва, ул. Брусилова, д. 23	77:06:0012020:8974	77-77-12/212/2014-958 от 01 августа 2014 г.	этаж 1, пом. I, м/м 126	11,7

1	2	3	4	5	6
1319	г. Москва, ул. Брусилова, д. 23	77:06:0012020:8975	77-77-12/212/2014-961 от 01 августа 2014 г.	этаж 1, пом. I, м/м 127	12,7
1320	г. Москва, ул. Брусилова, д. 23	77:06:0012020:8977	77-77-12/212/2014-964 от 01 августа 2014 г.	этаж 1, пом. I, м/м 129	11,7
1321	г. Москва, ул. Брусилова, д. 23	77:06:0012020:8978	77-77-12/212/2014-968 от 01 августа 2014 г.	этаж 1, пом. I, м/м 130	12,8
1322	г. Москва, ул. Брусилова, д. 23	77:06:0012020:8981	77-77-12/212/2014-971 от 01 августа 2014 г.	этаж 1, пом. I, м/м 133	13,0
1323	г. Москва, ул. Брусилова, д. 23	77:06:0012020:8982	77-77-12/212/2014-975 от 01 августа 2014 г.	этаж 1, пом. I, м/м 134	12,4
1324	г. Москва, ул. Брусилова, д. 23	77:06:0012020:8983	77-77-12/212/2014-977 от 01 августа 2014 г.	этаж 1, пом. I, м/м 135	12,9
1325	г. Москва, ул. Брусилова, д. 23	77:06:0012020:8984	77-77-12/212/2014-980 от 01 августа 2014 г.	этаж 1, пом. I, м/м 136	12,2
1326	г. Москва, ул. Брусилова, д. 23	77:06:0012020:8985	77-77-12/212/2014-982 от 01 августа 2014 г.	этаж 1, пом. I, м/м 137	12,6
1327	г. Москва, ул. Брусилова, д. 23	77:06:0012020:8986	77-77-12/212/2014-985 от 01 августа 2014 г.	этаж 1, пом. I, м/м 138	18,5
1328	г. Москва, ул. Брусилова, д. 23	77:06:0012020:8987	77-77-12/213/2014-117 от 04 августа 2014 г.	этаж 1, пом. I, м/м 139	19,3

1	2	3	4	5	6
1329	г. Москва, ул. Брусилова, д. 23	77:06:0012020:8988	77-77-12/213/2014-116 от 04 августа 2014 г.	этаж I, пом. I, м/м 140	19,8
1330	г. Москва, ул. Брусилова, д. 23	77:06:0012020:8989	77-77-12/213/2014-115 от 04 августа 2014 г.	этаж I, пом. I, м/м 141	19,8
1331	г. Москва, ул. Брусилова, д. 23	77:06:0012020:8990	77-77-12/213/2014-114 от 04 августа 2014 г.	этаж I, пом. I, м/м 142	19,8
1332	г. Москва, ул. Брусилова, д. 23	77:06:0012020:8991	77-77-12/213/2014-118 от 04 августа 2014 г.	этаж I, пом. I, м/м 143	19,8
1333	г. Москва, ул. Брусилова, д. 23	77:06:0012020:8992	77-77-12/213/2014-094 от 04 августа 2014 г.	этаж I, пом. I, м/м 144	19,3
1334	г. Москва, ул. Брусилова, д. 23	77:06:0012020:8993	77-77-12/213/2014-096 от 04 августа 2014 г.	этаж I, пом. I, м/м 145	19,2
1335	г. Москва, ул. Брусилова, д. 23	77:06:0012020:8994	77-77-12/213/2014-099 от 04 августа 2014 г.	этаж I, пом. I, м/м 146	19,3
1336	г. Москва, ул. Брусилова, д. 23	77:06:0012020:8995	77-77-12/213/2014-105 от 04 августа 2014 г.	этаж I, пом. I, м/м 147	18,4
1337	г. Москва, ул. Брусилова, д. 23	77:06:0012020:8997	77-77-12/213/2014-108 от 04 августа 2014 г.	этаж I, пом. I, м/м 149	12,2
1338	г. Москва, ул. Брусилова, д. 23	77:06:0012020:8998	77-77-12/213/2014-274 от 08 августа 2014 г.	этаж I, пом. I, м/м 150	13,0

1	2	3	4	5	6
1339	г. Москва, ул. Брусилова, д. 23	77:06:0012020:9000	77-77-12/213/2014-278 от 08 августа 2014 г.	этаж I, пом. I, м/м 152	12,4
1340	г. Москва, ул. Брусилова, д. 23	77:06:0012020:9001	77-77-12/213/2014-282 от 08 августа 2014 г.	этаж I, пом. I, м/м 153	13,5
1341	г. Москва, ул. Брусилова, д. 23	77:06:0012020:9003	77-77-12/213/2014-284 от 08 августа 2014 г.	этаж I, пом. I, м/м 155	12,6
1342	г. Москва, ул. Брусилова, д. 23	77:06:0012020:9004	77-77-12/213/2014-287 от 08 августа 2014 г.	этаж I, пом. I, м/м 156	12,1
1343	г. Москва, ул. Брусилова, д. 23	77:06:0012020:9005	77-77-12/213/2014-211 от 08 августа 2014 г.	этаж I, пом. I, м/м 157	12,9
1344	г. Москва, ул. Брусилова, д. 23	77:06:0012020:9006	77-77-12/213/2014-214 от 08 августа 2014 г.	этаж I, пом. I, м/м 158	13,0
1345	г. Москва, ул. Брусилова, д. 23	77:06:0012020:9009	77-77-12/213/2014-216 от 08 августа 2014 г.	этаж I, пом. I, м/м 161	13,0
1346	г. Москва, ул. Брусилова, д. 23	77:06:0012020:9010	77-77-12/213/2014-219 от 08 августа 2014 г.	этаж I, пом. I, м/м 162	13,6
1347	г. Москва, ул. Брусилова, д. 23	77:06:0012020:9011	77-77-12/213/2014-222 от 08 августа 2014 г.	этаж I, пом. I, м/м 163	13,0
1348	г. Москва, ул. Брусилова, д. 23	77:06:0012020:9012	77-77-12/213/2014-339 от 08 августа 2014 г.	этаж I, пом. I, м/м 164	13,2



1	2	3	4	5	6
1349	г. Москва, ул. Брусилова, д. 23	77:06:0012020:9013	77-77-12/213/2014-345 от 08 августа 2014 г.	этаж I, пом. I, м/м 165	12,1
1350	г. Москва, ул. Брусилова, д. 23	77:06:0012020:9014	77-77-12/213/2014-348 от 08 августа 2014 г.	этаж I, пом. I, м/м 166	13,2
1351	г. Москва, ул. Брусилова, д. 23	77:06:0012020:9016	77-77-12/213/2014-353 от 08 августа 2014 г.	этаж I, пом. I, м/м 168	12,1
1352	г. Москва, ул. Брусилова, д. 23	77:06:0012020:9018	77-77-12/213/2014-362 от 08 августа 2014 г.	этаж I, пом. I, м/м 170	12,5
1353	г. Москва, ул. Брусилова, д. 23	77:06:0012020:9019	77-77-12/213/2014-371 от 08 августа 2014 г.	этаж I, пом. I, м/м 171	13,5
1354	г. Москва, ул. Брусилова, д. 23	77:06:0012020:9020	77-77-12/213/2014-377 от 08 августа 2014 г.	этаж I, пом. I, м/м 172	12,4
1355	г. Москва, ул. Брусилова, д. 23	77:06:0012020:9021	77-77-12/213/2014-381 от 08 августа 2014 г.	этаж I, пом. I, м/м 173	14,1
1356	г. Москва, ул. Брусилова, д. 23	77:06:0012020:9022	77-77-12/213/2014-386 от 08 августа 2014 г.	этаж I, пом. I, м/м 174	12,0
1357	г. Москва, ул. Брусилова, д. 23	77:06:0012020:9023	77-77-12/213/2014-395 от 07 августа 2014 г.	этаж I, пом. I, м/м 175	13,2
1358	г. Москва, ул. Брусилова, д. 23	77:06:0012020:9024	77-77-12/213/2014-559 от 08 августа 2014 г.	этаж I, пом. I, м/м 176	13,2

1	2	3	4	5	6
1359	г. Москва, ул. Брусилова, д. 23	77:06:0012020:9025	77-77-12/213/2014-556 от 08 августа 2014 г.	этаж I, пом. I, м/м 177	12,1
1360	г. Москва, ул. Брусилова, д. 23	77:06:0012020:9026	77-77-12/213/2014-555 от 08 августа 2014 г.	этаж I, пом. I, м/м 178	13,1
1361	г. Москва, ул. Брусилова, д. 23	77:06:0012020:9028	77-77-12/213/2014-552 от 08 августа 2014 г.	этаж I, пом. I, м/м 180	13,6
1362	г. Москва, ул. Брусилова, д. 23	77:06:0012020:9029	77-77-12/213/2014-551 от 08 августа 2014 г.	этаж I, пом. I, м/м 181	13,0
1363	г. Москва, ул. Брусилова, д. 23	77:06:0012020:9030	77-77-12/213/2014-549 от 08 августа 2014 г.	этаж I, пом. I, м/м 182	12,9
1364	г. Москва, ул. Брусилова, д. 23	77:06:0012020:9031	77-77-12/213/2014-547 от 08 августа 2014 г.	этаж I, пом. I, м/м 183	13,6
1365	г. Москва, ул. Брусилова, д. 23	77:06:0012020:9032	77-77-12/213/2014-546 от 08 августа 2014 г.	этаж I, пом. I, м/м 184	13,0
1366	г. Москва, ул. Брусилова, д. 23	77:06:0012020:9033	77-77-12/213/2014-545 от 08 августа 2014 г.	этаж I, пом. I, м/м 185	13,2
1367	г. Москва, ул. Брусилова, д. 23	77:06:0012020:9034	77-77-12/213/2014-542 от 08 августа 2014 г.	этаж I, пом. I, м/м 186	12,2
1368	г. Москва, ул. Брусилова, д. 23	77:06:0012020:9035	77-77-12/213/2014-782 от 08 августа 2014 г.	этаж I, пом. I, м/м 187	13,3



1	2	3	4	5	6
1369	г. Москва, ул. Брусилова, д. 23	77:06:0012020:9036	77-77-12/213/2014-786 от 08 августа 2014 г.	этаж 1, пом. I, м/м 188	13,3
1370	г. Москва, ул. Брусилова, д. 23	77:06:0012020:9037	77-77-12/213/2014-791 от 08 августа 2014 г.	этаж 1, пом. I, м/м 189	12,2
1371	г. Москва, ул. Брусилова, д. 23	77:06:0012020:9038	77-77-12/213/2014-794 от 08 августа 2014 г.	этаж 1, пом. I, м/м 190	13,1
1372	г. Москва, ул. Брусилова, д. 23	77:06:0012020:9039	77-77-12/213/2014-799 от 08 августа 2014 г.	этаж 1, пом. I, м/м 191	12,4
1373	г. Москва, ул. Брусилова, д. 23	77:06:0012020:9041	77-77-12/213/2014-825 от 08 августа 2014 г.	этаж 2, пом. II, м/м 201	14,1
1374	г. Москва, ул. Брусилова, д. 23	77:06:0012020:9042	77-77-12/213/2014-821 от 08 августа 2014 г.	этаж 2, пом. II, м/м 202	13,7
1375	г. Москва, ул. Брусилова, д. 23	77:06:0012020:9043	77-77-12/213/2014-822 от 08 августа 2014 г.	этаж 2, пом. II, м/м 203	11,7
1376	г. Москва, ул. Брусилова, д. 23	77:06:0012020:9044	77-77-12/213/2014-823 от 08 августа 2014 г.	этаж 2, пом. II, м/м 204	11,8
1377	г. Москва, ул. Брусилова, д. 23	77:06:0012020:9047	77-77-12/213/2014-824 от 08 августа 2014 г.	этаж 2, пом. II, м/м 207	13,2
1378	г. Москва, ул. Брусилова, д. 23	77:06:0012020:9048	77-77-12/214/2014-251 от 15 августа 2014 г.	этаж 2, пом. II, м/м 208	12,1

1	2	3	4	5	6
1379	г. Москва, ул. Брусилова, д. 23	77:06:0012020:9049	77-77-12/214/2014-260 от 15 августа 2014 г.	этаж 2, пом. II, м/м 209	13,2
1380	г. Москва, ул. Брусилова, д. 23	77:06:0012020:9051	77-77-12/214/2014-252 от 15 августа 2014 г.	этаж 2, пом. II, м/м 211	12,1
1381	г. Москва, ул. Брусилова, д. 23	77:06:0012020:9054	77-77-12/214/2014-257 от 15 августа 2014 г.	этаж 2, пом. II, м/м 214	13,7
1382	г. Москва, ул. Брусилова, д. 23	77:06:0012020:9055	77-77-12/214/2014-262 от 15 августа 2014 г.	этаж 2, пом. II, м/м 215	12,9
1383	г. Москва, ул. Брусилова, д. 23	77:06:0012020:9056	77-77-12/214/2014-265 от 15 августа 2014 г.	этаж 2, пом. II, м/м 216	12,9
1384	г. Москва, ул. Брусилова, д. 23	77:06:0012020:9058	77-77-12/214/2014-238 от 15 августа 2014 г.	этаж 2, пом. II, м/м 218	13,1
1385	г. Москва, ул. Брусилова, д. 23	77:06:0012020:9061	77-77-12/214/2014-240 от 15 августа 2014 г.	этаж 2, пом. II, м/м 221	13,2
1386	г. Москва, ул. Брусилова, д. 23	77:06:0012020:9065	77-77-12/214/2014-243 от 15 августа 2014 г.	этаж 2, пом. II, м/м 225	13,3
1387	г. Москва, ул. Брусилова, д. 23	77:06:0012020:9067	77-77-12/214/2014-248 от 15 августа 2014 г.	этаж 2, пом. II, м/м 227	13,2
1388	г. Москва, ул. Брусилова, д. 23	77:06:0012020:9068	77-77-12/214/2014-200 от 15 августа 2014 г.	этаж 2, пом. II, м/м 228	13,2

1	2	3	4	5	6
1389	г. Москва, ул. Брусилова, д. 23	77:06:0012020:9069	77-77-12/214/2014-202 от 15 августа 2014 г.	этаж 2, пом. II, м/м 229	13,5
1390	г. Москва, ул. Брусилова, д. 23	77:06:0012020:9070	77-77-12/214/2014-205 от 15 августа 2014 г.	этаж 2, пом. II, м/м 230	11,7
1391	г. Москва, ул. Брусилова, д. 23	77:06:0012020:9071	77-77-12/214/2014-209 от 15 августа 2014 г.	этаж 2, пом. II, м/м 231	11,8
1392	г. Москва, ул. Брусилова, д. 23	77:06:0012020:9072	77-77-12/214/2014-212 от 15 августа 2014 г.	этаж 2, пом. II, м/м 232	13,4
1393	г. Москва, ул. Брусилова, д. 23	77:06:0012020:9073	77-77-12/214/2014-216 от 15 августа 2014 г.	этаж 2, пом. II, м/м 233	14,1
1394	г. Москва, ул. Брусилова, д. 23	77:06:0012020:9079	77-77-12/214/2014-217 от 15 августа 2014 г.	этаж 2, пом. II, м/м 239	12,7
1395	г. Москва, ул. Брусилова, д. 23	77:06:0012020:9081	77-77-12/214/2014-221 от 15 августа 2014 г.	этаж 2, пом. II, м/м 241	12,9
1396	г. Москва, ул. Брусилова, д. 23	77:06:0012020:9084	77-77-12/214/2014-225 от 15 августа 2014 г.	этаж 2, пом. II, м/м 244	12,9
1397	г. Москва, ул. Брусилова, д. 23	77:06:0012020:9087	77-77-12/214/2014-227 от 15 августа 2014 г.	этаж 2, пом. II, м/м 247	13,0
1398	г. Москва, ул. Брусилова, д. 23	77:06:0012020:9092	77-77-12/214/2014-412 от 15 августа 2014 г.	этаж 2, пом. II, м/м 252	12,1

1	2	3	4	5	6
1399	г. Москва, ул. Брусилова, д. 23	77:06:0012020:9099	77-77-12/214/2014-411 от 15 августа 2014 г.	этаж 2, пом. II, м/м 259	12,5
1400	г. Москва, ул. Брусилова, д. 23	77:06:0012020:9104	77-77-12/214/2014-408 от 15 августа 2014 г.	этаж 2, пом. II, м/м 264	12,9
1401	г. Москва, ул. Брусилова, д. 23	77:06:0012020:9112	77-77-12/214/2014-406 от 15 августа 2014 г.	этаж 2, пом. II, м/м 272	12,1
1402	г. Москва, ул. Брусилова, д. 23	77:06:0012020:9115	77-77-12/214/2014-401 от 15 августа 2014 г.	этаж 2, пом. II, м/м 275	12,1
1403	г. Москва, ул. Брусилова, д. 23	77:06:0012020:9120	77-77-12/214/2014-410 от 15 августа 2014 г.	этаж 2, пом. II, м/м 280	12,0
1404	г. Москва, ул. Брусилова, д. 23	77:06:0012020:9123	77-77-12/214/2014-407 от 15 августа 2014 г.	этаж 2, пом. II, м/м 283	12,1
1405	г. Москва, ул. Брусилова, д. 23	77:06:0012020:9125	77-77-12/214/2014-405 от 15 августа 2014 г.	этаж 2, пом. II, м/м 285	13,0
1406	г. Москва, ул. Брусилова, д. 23	77:06:0012020:9127	77-77-12/214/2014-402 от 15 августа 2014 г.	этаж 2, пом. II, м/м 287	13,0
1407	г. Москва, ул. Брусилова, д. 23	77:06:0012020:9129	77-77-12/214/2014-399 от 15 августа 2014 г.	этаж 2, пом. II, м/м 289	13,6
1408	г. Москва, ул. Брусилова, д. 23	77:06:0012020:9130	77-77-12/214/2014-520 от 15 августа 2014 г.	этаж 2, пом. II, м/м 290	13,0



1	2	3	4	5	6
1409	г. Москва, ул. Брусилова, д. 23	77:06:0012020:9131	77-77-12/214/2014-521 от 15 августа 2014 г.	этаж 2, пом. II, м/м 291	13,3
1410	г. Москва, ул. Брусилова, д. 23	77:06:0012020:9132	77-77-12/214/2014-522 от 15 августа 2014 г.	этаж 2, пом. II, м/м 292	12,0
1411	г. Москва, ул. Брусилова, д. 23	77:06:0012020:9136	77-77-12/214/2014-524 от 15 августа 2014 г.	этаж 2, пом. II, м/м 296	13,2
1412	г. Москва, ул. Брусилова, д. 23	77:06:0012020:9138	77-77-12/214/2014-527 от 15 августа 2014 г.	этаж 2, пом. II, м/м 298	12,2
1413	г. Москва, ул. Брусилова, д. 23	77:06:0012020:9141	77-77-12/214/2014-515 от 15 августа 2014 г.	этаж 3, пом. III, м/м 301	14,1
1414	г. Москва, ул. Брусилова, д. 23	77:06:0012020:9142	77-77-12/214/2014-516 от 15 августа 2014 г.	этаж 3, пом. III, м/м 302	13,5
1415	г. Москва, ул. Брусилова, д. 23	77:06:0012020:9143	77-77-12/214/2014-517 от 15 августа 2014 г.	этаж 3, пом. III, м/м 303	11,8
1416	г. Москва, ул. Брусилова, д. 23	77:06:0012020:9144	77-77-12/214/2014-518 от 15 августа 2014 г.	этаж 3, пом. III, м/м 304	11,8
1417	г. Москва, ул. Брусилова, д. 23	77:06:0012020:9146	77-77-12/214/2014-519 от 15 августа 2014 г.	этаж 3, пом. III, м/м 306	13,2

1	2	3	4	5	6
1418	г. Москва, ул. Брусилова, д. 23	77:06:0012020:9147	77-77-12/214/2014-808 от 19 августа 2014 г.	этаж 3, пом. III, м/м 307	13,2
1419	г. Москва, ул. Брусилова, д. 23	77:06:0012020:9148	77-77-12/214/2014-810 от 19 августа 2014 г.	этаж 3, пом. III, м/м 308	12,1
1420	г. Москва, ул. Брусилова, д. 23	77:06:0012020:9149	77-77-12/214/2014-811 от 19 августа 2014 г.	этаж 3, пом. III, м/м 309	13,2
1421	г. Москва, ул. Брусилова, д. 23	77:06:0012020:9150	77-77-12/214/2014-812 от 19 августа 2014 г.	этаж 3, пом. III, м/м 310	13,2
1422	г. Москва, ул. Брусилова, д. 23	77:06:0012020:9151	77-77-12/214/2014-813 от 18 августа 2014 г.	этаж 3, пом. III, м/м 311	12,1
1423	г. Москва, ул. Брусилова, д. 23	77:06:0012020:9152	77-77-12/214/2014-817 от 18 августа 2014 г.	этаж 3, пом. III, м/м 312	13,2
1424	г. Москва, ул. Брусилова, д. 23	77:06:0012020:9153	77-77-12/214/2014-821 от 19 августа 2014 г.	этаж 3, пом. III, м/м 313	13,1
1425	г. Москва, ул. Брусилова, д. 23	77:06:0012020:9154	77-77-12/214/2014-823 от 19 августа 2014 г.	этаж 3, пом. III, м/м 314	13,7
1426	г. Москва, ул. Брусилова, д. 23	77:06:0012020:9155	77-77-12/214/2014-828 от 19 августа 2014 г.	этаж 3, пом. III, м/м 315	12,9
1427	г. Москва, ул. Брусилова, д. 23	77:06:0012020:9156	77-77-12/214/2014-831 от 19 августа 2014 г.	этаж 3, пом. III, м/м 316	13,1



1	2	3	4	5	6
1428	г. Москва, ул. Брусилова, д. 23	77:06:0012020:9159	77-77-12/215/2014-049 от 22 августа 2014 г.	этаж 3, пом. III, м/м 319	13,2
1429	г. Москва, ул. Брусилова, д. 23	77:06:0012020:9160	77-77-12/215/2014-052 от 22 августа 2014 г.	этаж 3, пом. III, м/м 320	12,1
1430	г. Москва, ул. Брусилова, д. 23	77:06:0012020:9161	77-77-12/215/2014-048 от 22 августа 2014 г.	этаж 3, пом. III, м/м 321	13,2
1431	г. Москва, ул. Брусилова, д. 23	77:06:0012020:9162	77-77-12/215/2014-036 от 22 августа 2014 г.	этаж 3, пом. III, м/м 322	13,3
1432	г. Москва, ул. Брусилова, д. 23	77:06:0012020:9163	77-77-12/215/2014-035 от 22 августа 2014 г.	этаж 3, пом. III, м/м 323	12,1
1433	г. Москва, ул. Брусилова, д. 23	77:06:0012020:9164	77-77-12/215/2014-034 от 22 августа 2014 г.	этаж 3, пом. III, м/м 324	13,1
1434	г. Москва, ул. Брусилова, д. 23	77:06:0012020:9165	77-77-12/215/2014-033 от 22 августа 2014 г.	этаж 3, пом. III, м/м 325	13,2
1435	г. Москва, ул. Брусилова, д. 23	77:06:0012020:9166	77-77-12/215/2014-032 от 22 августа 2014 г.	этаж 3, пом. III, м/м 326	12,1
1436	г. Москва, ул. Брусилова, д. 23	77:06:0012020:9167	77-77-12/215/2014-031 от 22 августа 2014 г.	этаж 3, пом. III, м/м 327	13,2
1437	г. Москва, ул. Брусилова, д. 23	77:06:0012020:9168	77-77-12/215/2014-030 от 22 августа 2014 г.	этаж 3, пом. III, м/м 328	13,2

1	2	3	4	5	6
1438	г. Москва, ул. Брусилова, д. 23	77:06:0012020:9169	77-77-12/215/2014-096 от 22 августа 2014 г.	этаж 3, пом. III, м/м 329	13,6
1439	г. Москва, ул. Брусилова, д. 23	77:06:0012020:9170	77-77-12/215/2014-100 от 22 августа 2014 г.	этаж 3, пом. III, м/м 330	11,7
1440	г. Москва, ул. Брусилова, д. 23	77:06:0012020:9171	77-77-12/215/2014-103 от 22 августа 2014 г.	этаж 3, пом. III, м/м 331	11,8
1441	г. Москва, ул. Брусилова, д. 23	77:06:0012020:9172	77-77-12/215/2014-106 от 22 августа 2014 г.	этаж 3, пом. III, м/м 332	13,5
1442	г. Москва, ул. Брусилова, д. 23	77:06:0012020:9177	77-77-12/215/2014-109 от 22 августа 2014 г.	этаж 3, пом. III, м/м 337	12,1
1443	г. Москва, ул. Брусилова, д. 23	77:06:0012020:9180	77-77-12/215/2014-110 от 22 августа 2014 г.	этаж 3, пом. III, м/м 340	12,0
1444	г. Москва, ул. Брусилова, д. 23	77:06:0012020:9183	77-77-12/215/2014-115 от 22 августа 2014 г.	этаж 3, пом. III, м/м 343	13,7
1445	г. Москва, ул. Брусилова, д. 23	77:06:0012020:9192	77-77-12/215/2014-118 от 22 августа 2014 г.	этаж 3, пом. III, м/м 352	12,0
1446	г. Москва, ул. Брусилова, д. 23	77:06:0012020:9199	77-77-12/215/2014-120 от 22 августа 2014 г.	этаж 3, пом. III, м/м 359	12,3
1447	г. Москва, ул. Брусилова, д. 23	77:06:0012020:9200	77-77-12/215/2014-123 от 22 августа 2014 г.	этаж 3, пом. III, м/м 360	13,6

1	2	3	4	5	6
1448	г. Москва, ул. Брусилова, д. 23	77:06:0012020:9203	77-77-12/215/2014-214 от 25 августа 2014 г.	этаж 3, пом. III, м/м 363	12,1
1449	г. Москва, ул. Брусилова, д. 23	77:06:0012020:9212	77-77-12/215/2014-218 от 25 августа 2014 г.	этаж 3, пом. III, м/м 372	12,2
1450	г. Москва, ул. Брусилова, д. 23	77:06:0012020:9215	77-77-12/215/2014-222 от 25 августа 2014 г.	этаж 3, пом. III, м/м 375	12,1
1451	г. Москва, ул. Брусилова, д. 23	77:06:0012020:9220	77-77-12/215/2014-225 от 25 августа 2014 г.	этаж 3, пом. III, м/м 380	12,1
1452	г. Москва, ул. Брусилова, д. 23	77:06:0012020:9221	77-77-12/215/2014-230 от 25 августа 2014 г.	этаж 3, пом. III, м/м 381	13,3
1453	г. Москва, ул. Брусилова, д. 23	77:06:0012020:9222	77-77-12/215/2014-232 от 25 августа 2014 г.	этаж 3, пом. III, м/м 382	13,1
1454	г. Москва, ул. Брусилова, д. 23	77:06:0012020:9223	77-77-12/215/2014-233 от 25 августа 2014 г.	этаж 3, пом. III, м/м 383	12,2
1455	г. Москва, ул. Брусилова, д. 23	77:06:0012020:9224	77-77-12/215/2014-235 от 25 августа 2014 г.	этаж 3, пом. III, м/м 384	13,1
1456	г. Москва, ул. Брусилова, д. 23	77:06:0012020:9231	77-77-12/215/2014-238 от 25 августа 2014 г.	этаж 3, пом. III, м/м 391	13,1
1457	г. Москва, ул. Брусилова, д. 23	77:06:0012020:9232	77-77-12/215/2014-241 от 25 августа 2014 г.	этаж 3, пом. III, м/м 392	12,1

1	2	3	4	5	6
1458	г. Москва, ул. Брусилова, д. 23	77:06:0012020:9234	77-77-12/215/2014-288 от 26 августа 2014 г.	этаж 3, пом. III, м/м 394	13,2
1459	г. Москва, ул. Брусилова, д. 23	77:06:0012020:9235	77-77-12/215/2014-291 от 26 августа 2014 г.	этаж 3, пом. III, м/м 395	12,1
1460	г. Москва, ул. Брусилова, д. 23	77:06:0012020:9236	77-77-12/215/2014-293 от 26 августа 2014 г.	этаж 3, пом. III, м/м 396	13,1
1461	г. Москва, ул. Брусилова, д. 23	77:06:0012020:9237	77-77-12/215/2014-297 от 26 августа 2014 г.	этаж 3, пом. III, м/м 397	13,2
1462	г. Москва, ул. Брусилова, д. 23	77:06:0012020:9238	77-77-12/215/2014-300 от 26 августа 2014 г.	этаж 3, пом. III, м/м 398	12,2
1463	г. Москва, ул. Брусилова, д. 23	77:06:0012020:9241	77-77-12/215/2014-302 от 26 августа 2014 г.	этаж 4, пом. IV, м/м 401	13,9
1464	г. Москва, ул. Брусилова, д. 23	77:06:0012020:9242	77-77-12/215/2014-307 от 26 августа 2014 г.	этаж 4, пом. IV, м/м 402	13,6
1465	г. Москва, ул. Брусилова, д. 23	77:06:0012020:9243	77-77-12/215/2014-315 от 26 августа 2014 г.	этаж 4, пом. IV, м/м 403	11,9
1466	г. Москва, ул. Брусилова, д. 23	77:06:0012020:9244	77-77-12/215/2014-321 от 26 августа 2014 г.	этаж 4, пом. IV, м/м 404	11,3
1467	г. Москва, ул. Брусилова, д. 23	77:06:0012020:9245	77-77-12/215/2014-327 от 26 августа 2014 г.	этаж 4, пом. IV, м/м 405	13,6



1	2	3	4	5	6
1468	г. Москва, ул. Брусилова, д. 23	77:06:0012020:9246	77-77-12/215/2014-385 от 29 августа 2014 г.	этаж 4, м/м 406	13,3
1469	г. Москва, ул. Брусилова, д. 23	77:06:0012020:9247	77-77-12/215/2014-387 от 29 августа 2014 г.	этаж 4, пом. IV, м/м 407	13,0
1470	г. Москва, ул. Брусилова, д. 23	77:06:0012020:9248	77-77-12/215/2014-388 от 29 августа 2014 г.	этаж 4, пом. IV, м/м 408	12,0
1471	г. Москва, ул. Брусилова, д. 23	77:06:0012020:9249	77-77-12/215/2014-389 от 29 августа 2014 г.	этаж 4, пом. IV, м/м 409	13,1
1472	г. Москва, ул. Брусилова, д. 23	77:06:0012020:9250	77-77-12/215/2014-392 от 29 августа 2014 г.	этаж 4, пом. IV, м/м 410	12,8
1473	г. Москва, ул. Брусилова, д. 23	77:06:0012020:9251	77-77-12/215/2014-393 от 29 августа 2014 г.	этаж 4, пом. IV, м/м 411	12,1
1474	г. Москва, ул. Брусилова, д. 23	77:06:0012020:9252	77-77-12/215/2014-395 от 29 августа 2014 г.	этаж 4, пом. IV, м/м 412	13,2
1475	г. Москва, ул. Брусилова, д. 23	77:06:0012020:9253	77-77-12/215/2014-396 от 29 августа 2014 г.	этаж 4, пом. IV, м/м 413	12,7
1476	г. Москва, ул. Брусилова, д. 23	77:06:0012020:9254	77-77-12/215/2014-398 от 29 августа 2014 г.	этаж 4, пом. IV, м/м 414	13,5
1477	г. Москва, ул. Брусилова, д. 23	77:06:0012020:9256	77-77-12/215/2014-399 от 29 августа 2014 г.	этаж 4, пом. IV, м/м 416	12,7

1	2	3	4	5	6
1478	г. Москва, ул. Брусилова, д. 23	77:06:0012020:9257	77-77-12/215/2014-537 от 29 августа 2014 г.	этаж 4, пом. IV, м/м 417	13,7
1479	г. Москва, ул. Брусилова, д. 23	77:06:0012020:9258	77-77-12/215/2014-539 от 29 августа 2014 г.	этаж 4, пом. IV, м/м 418	13,1
1480	г. Москва, ул. Брусилова, д. 23	77:06:0012020:9259	77-77-12/215/2014-541 от 29 августа 2014 г.	этаж 4, пом. IV, м/м 419	13,0
1481	г. Москва, ул. Брусилова, д. 23	77:06:0012020:9260	77-77-12/215/2014-542 от 29 августа 2014 г.	этаж 4, пом. IV, м/м 420	12,1
1482	г. Москва, ул. Брусилова, д. 23	77:06:0012020:9261	77-77-12/215/2014-543 от 29 августа 2014 г.	этаж 4, пом. IV, м/м 421	12,1
1483	г. Москва, ул. Брусилова, д. 23	77:06:0012020:9262	77-77-12/215/2014-545 от 29 августа 2014 г.	этаж 4, пом. IV, м/м 422	12,9
1484	г. Москва, ул. Брусилова, д. 23	77:06:0012020:9263	77-77-12/215/2014-547 от 29 августа 2014 г.	этаж 4, пом. IV, м/м 423	12,0
1485	г. Москва, ул. Брусилова, д. 23	77:06:0012020:9264	77-77-12/215/2014-548 от 29 августа 2014 г.	этаж 4, пом. IV, м/м 424	13,3
1486	г. Москва, ул. Брусилова, д. 23	77:06:0012020:9265	77-77-12/215/2014-550 от 29 августа 2014 г.	этаж 4, пом. IV, м/м 425	13,1



1	2	3	4	5	6
1487	г. Москва, ул. Брусилова, д. 23	77:06:0012020:9266	77-77-12/215/2014-553 от 29 августа 2014 г.	этаж 4, пом. IV, м/м 426	12,2
1488	г. Москва, ул. Брусилова, д. 23	77:06:0012020:9267	77-77-12/215/2014-634 от 29 августа 2014 г.	этаж 4, пом. IV, м/м 427	13,1
1489	г. Москва, ул. Брусилова, д. 23	77:06:0012020:9268	77-77-12/215/2014-637 от 29 августа 2014 г.	этаж 4, пом. IV, м/м 428	13,0
1490	г. Москва, ул. Брусилова, д. 23	77:06:0012020:9269	77-77-12/215/2014-642 от 29 августа 2014 г.	этаж 4, пом. IV, м/м 429	13,5
1491	г. Москва, ул. Брусилова, д. 23	77:06:0012020:9270	77-77-12/215/2014-649 от 29 августа 2014 г.	этаж 4, пом. IV, м/м 430	11,8
1492	г. Москва, ул. Брусилова, д. 23	77:06:0012020:9271	77-77-12/215/2014-697 от 29 августа 2014 г.	этаж 4, пом. IV, м/м 431	11,8
1493	г. Москва, ул. Брусилова, д. 23	77:06:0012020:9272	77-77-12/215/2014-698 от 29 августа 2014 г.	этаж 4, пом. IV, м/м 432	13,5
1494	г. Москва, ул. Брусилова, д. 23	77:06:0012020:9273	77-77-12/215/2014-699 от 29 августа 2014 г.	этаж 4, пом. IV, м/м 433	14,1
1495	г. Москва, ул. Брусилова, д. 23	77:06:0012020:9276	77-77-12/215/2014-702 от 29 августа 2014 г.	этаж 4, пом. IV, м/м 436	12,9
1496	г. Москва, ул. Брусилова, д. 23	77:06:0012020:9277	77-77-12/215/2014-706 от 29 августа 2014 г.	этаж 4, пом. IV, м/м 437	12,2

1	2	3	4	5	6
1497	г. Москва, ул. Брусилова, д. 23	77:06:0012020:9279	77-77-12/215/2014-708 от 29 августа 2014 г.	этаж 4, пом. IV, м/м 439	12,8
1498	г. Москва, ул. Брусилова, д. 23	77:06:0012020:9280	77-77-12/215/2014-855 от 01 сентября 2014 г.	этаж 4, пом. IV, м/м 440	12,1
1499	г. Москва, ул. Брусилова, д. 23	77:06:0012020:9281	77-77-12/215/2014-857 от 01 сентября 2014 г.	этаж 4, пом. IV, м/м 441	12,9
1500	г. Москва, ул. Брусилова, д. 23	77:06:0012020:9287	77-77-12/215/2014-860 от 01 сентября 2014 г.	этаж 4, пом. IV, м/м 447	12,2
1501	г. Москва, ул. Брусилова, д. 23	77:06:0012020:9289	77-77-12/215/2014-861 от 01 сентября 2014 г.	этаж 4, пом. IV, м/м 449	12,1
1502	г. Москва, ул. Брусилова, д. 23	77:06:0012020:9290	77-77-12/215/2014-862 от 01 сентября 2014 г.	этаж 4, пом. IV, м/м 450	13,1
1503	г. Москва, ул. Брусилова, д. 23	77:06:0012020:9291	77-77-12/215/2014-864 от 01 сентября 2014 г.	этаж 4, пом. IV, м/м 451	12,8
1504	г. Москва, ул. Брусилова, д. 23	77:06:0012020:9292	77-77-12/215/2014-866 от 01 сентября 2014 г.	этаж 4, пом. IV, м/м 452	12,1
1505	г. Москва, ул. Брусилова, д. 23	77:06:0012020:9294	77-77-12/215/2014-867 от 01 сентября 2014 г.	этаж 4, пом. IV, м/м 454	12,9
1506	г. Москва, ул. Брусилова, д. 23	77:06:0012020:9295	77-77-12/215/2014-869 от 01 сентября 2014 г.	этаж 4, пом. IV, м/м 455	12,1

1	2	3	4	5	6
1507	г. Москва, ул. Брусилова, д. 23	77:06:0012020:9299	77-77-12/216/2014-018 от 02 сентября 2014 г.	этаж 4, пом. IV, м/м 459	13,7
1508	г. Москва, ул. Брусилова, д. 23	77:06:0012020:9302	77-77-12/216/2014-022 от 02 сентября 2014 г.	этаж 4, пом. IV, м/м 462	12,7
1509	г. Москва, ул. Брусилова, д. 23	77:06:0012020:9303	77-77-12/216/2014-024 от 02 сентября 2014 г.	этаж 4, пом. IV, м/м 463	12,3
1510	г. Москва, ул. Брусилова, д. 23	77:06:0012020:9308	77-77-12/216/2014-025 от 02 сентября 2014 г.	этаж 4, пом. IV, м/м 468	12,7
1511	г. Москва, ул. Брусилова, д. 23	77:06:0012020:9309	77-77-12/216/2014-029 от 02 сентября 2014 г.	этаж 4, пом. IV, м/м 469	13,8
1512	г. Москва, ул. Брусилова, д. 23	77:06:0012020:9312	77-77-12/216/2014-032 от 02 сентября 2014 г.	этаж 4, пом. IV, м/м 472	12,1
1513	г. Москва, ул. Брусилова, д. 23	77:06:0012020:9315	77-77-12/216/2014-037 от 02 сентября 2014 г.	этаж 4, пом. IV, м/м 475	12,0
1514	г. Москва, ул. Брусилова, д. 23	77:06:0012020:9316	77-77-12/216/2014-039 от 02 сентября 2014 г.	этаж 4, пом. IV, м/м 476	12,8
1515	г. Москва, ул. Брусилова, д. 23	77:06:0012020:9320	77-77-12/216/2014-041 от 02 сентября 2014 г.	этаж 4, пом. IV, м/м 480	12,2

1	2	3	4	5	6
1516	г. Москва, ул. Брусилова, д. 23	77:06:0012020:9321	77-77-12/216/2014-046 от 02 сентября 2014 г.	этаж 4, пом. IV, м/м 481	13,0
1517	г. Москва, ул. Брусилова, д. 23	77:06:0012020:9322	77-77-12/216/2014-149 от 05 сентября 2014 г.	этаж 4, пом. IV, м/м 482	13,0
1518	г. Москва, ул. Брусилова, д. 23	77:06:0012020:9323	77-77-12/216/2014-151 от 05 сентября 2014 г.	этаж 4, пом. IV, м/м 483	12,1
1519	г. Москва, ул. Брусилова, д. 23	77:06:0012020:9324	77-77-12/216/2014-152 от 05 сентября 2014 г.	этаж 4, пом. IV, м/м 484	13,0
1520	г. Москва, ул. Брусилова, д. 23	77:06:0012020:9325	77-77-12/216/2014-154 от 05 сентября 2014 г.	этаж 4, пом. IV, м/м 485	12,8
1521	г. Москва, ул. Брусилова, д. 23	77:06:0012020:9326	77-77-12/216/2014-155 от 05 сентября 2014 г.	этаж 4, пом. IV, м/м 486	13,2
1522	г. Москва, ул. Брусилова, д. 23	77:06:0012020:9327	77-77-12/216/2014-156 от 05 сентября 2014 г.	этаж 4, пом. IV, м/м 487	13,9
1523	г. Москва, ул. Брусилова, д. 23	77:06:0012020:9328	77-77-12/216/2014-158 от 05 сентября 2014 г.	этаж 4, пом. IV, м/м 488	12,8
1524	г. Москва, ул. Брусилова, д. 23	77:06:0012020:9329	77-77-12/216/2014-160 от 05 сентября 2014 г.	этаж 4, пом. IV, м/м 489	13,5
1525	г. Москва, ул. Брусилова, д. 23	77:06:0012020:9330	77-77-12/216/2014-164 от 05 сентября 2014 г.	этаж 4, пом. IV, м/м 490	13,5



1	2	3	4	5	6
1526	г. Москва, ул. Брусилова, д. 23	77:06:0012020:9331	77-77-12/216/2014-166 от 05 сентября 2014 г.	этаж 4, пом. IV, м/м 491	13,2
1527	г. Москва, ул. Брусилова, д. 23	77:06:0012020:9332	77-77-12/216/2014-298 от 05 сентября 2014 г.	этаж 4, пом. IV, м/м 492	12,1
1528	г. Москва, ул. Брусилова, д. 23	77:06:0012020:9333	77-77-12/216/2014-301 от 05 сентября 2014 г.	этаж 4, пом. IV, м/м 493	13,0
1529	г. Москва, ул. Брусилова, д. 23	77:06:0012020:9334	77-77-12/216/2014-304 от 05 сентября 2014 г.	этаж 4, пом. IV, м/м 494	13,5
1530	г. Москва, ул. Брусилова, д. 23	77:06:0012020:9335	77-77-12/216/2014-306 от 05 сентября 2014 г.	этаж 4, пом. IV, м/м 495	12,0
1531	г. Москва, ул. Брусилова, д. 23	77:06:0012020:9336	77-77-12/216/2014-309 от 05 сентября 2014 г.	этаж 4, пом. IV, м/м 496	12,7
1532	г. Москва, ул. Брусилова, д. 23	77:06:0012020:9338	77-77-12/216/2014-312 от 05 сентября 2014 г.	этаж 4, пом. IV, м/м 498	12,0
1533	г. Москва, ул. Брусилова, д. 23	77:06:0012020:8849	77-77-12/216/2014-315 от 05 сентября 2014 г.	этаж 5, пом. V, м/м 501	13,9
1534	г. Москва, ул. Брусилова, д. 23	77:06:0012020:8850	77-77-12/216/2014-323 от 05 сентября 2014 г.	этаж 5, пом. V, м/м 502	13,4
1535	г. Москва, ул. Брусилова, д. 23	77:06:0012020:8851	77-77-12/216/2014-325 от 05 сентября 2014 г.	этаж 5, пом. V, м/м 503	11,8

1	2	3	4	5	6
1536	г. Москва, ул. Брусилова, д. 23	77:06:0012020:8852	77-77-12/216/2014-328 от 05 сентября 2014 г.	этаж 5, пом. V, м/м 504	11,4
1537	г. Москва, ул. Брусилова, д. 23	77:06:0012020:8853	77-77-12/216/2014-329 от 05 сентября 2014 г.	этаж 5, пом. V, м/м 505	13,5
1538	г. Москва, ул. Брусилова, д. 23	77:06:0012020:8854	77-77-12/216/2014-331 от 05 сентября 2014 г.	этаж 5, пом. V, м/м 506	13,1
1539	г. Москва, ул. Брусилова, д. 23	77:06:0012020:8855	77-77-12/216/2014-401 от 05 сентября 2014 г.	этаж 5, пом. V, м/м 507	12,9
1540	г. Москва, ул. Брусилова, д. 23	77:06:0012020:8856	77-77-12/216/2014-408 от 05 сентября 2014 г.	этаж 5, пом. V, м/м 508	12,0
1541	г. Москва, ул. Брусилова, д. 23	77:06:0012020:8857	77-77-12/216/2014-410 от 05 сентября 2014 г.	этаж 5, пом. V, м/м 509	13,2
1542	г. Москва, ул. Брусилова, д. 23	77:06:0012020:8858	77-77-12/216/2014-414 от 05 сентября 2014 г.	этаж 5, пом. V, м/м 510	13,0
1543	г. Москва, ул. Брусилова, д. 23	77:06:0012020:8859	77-77-12/216/2014-418 от 05 сентября 2014 г.	этаж 5, пом. V, м/м 511	11,9
1544	г. Москва, ул. Брусилова, д. 23	77:06:0012020:8860	77-77-12/216/2014-420 от 05 сентября 2014 г.	этаж 5, пом. V, м/м 512	13,2
1545	г. Москва, ул. Брусилова, д. 23	77:06:0012020:8861	77-77-12/216/2014-424 от 05 сентября 2014 г.	этаж 5, пом. V, м/м 513	12,7



1	2	3	4	5	6
1546	г. Москва, ул. Брусилова, д. 23	77:06:0012020:8862	77-77-12/216/2014-428 от 05 сентября 2014 г.	этаж 5, пом. V, м/м 514	13,6
1547	г. Москва, ул. Брусилова, д. 23	77:06:0012020:8863	77-77-12/216/2014-431 от 05 сентября 2014 г.	этаж 5, пом. V, м/м 515	13,3
1548	г. Москва, ул. Брусилова, д. 23	77:06:0012020:8864	77-77-12/216/2014-434 от 05 сентября 2014 г.	этаж 5, пом. V, м/м 516	12,6
1549	г. Москва, ул. Брусилова, д. 23	77:06:0012020:8865	77-77-12/216/2014-602 от 08 сентября 2014 г.	этаж 5, пом. V, м/м 517	13,6
1550	г. Москва, ул. Брусилова, д. 23	77:06:0012020:8866	77-77-12/216/2014-604 от 08 сентября 2014 г.	этаж 5, пом. V, м/м 518	12,9
1551	г. Москва, ул. Брусилова, д. 23	77:06:0012020:8867	77-77-12/216/2014-606 от 08 сентября 2014 г.	этаж 5, пом. V, м/м 519	12,8
1552	г. Москва, ул. Брусилова, д. 23	77:06:0012020:8868	77-77-12/216/2014-607 от 08 сентября 2014 г.	этаж 5, пом. V, м/м 520	12,0
1553	г. Москва, ул. Брусилова, д. 23	77:06:0012020:8869	77-77-12/216/2014-608 от 08 сентября 2014 г.	этаж 5, пом. V, м/м 521	13,1
1554	г. Москва, ул. Брусилова, д. 23	77:06:0012020:8870	77-77-12/216/2014-609 от 08 сентября 2014 г.	этаж 5, пом. V, м/м 522	12,9
1555	г. Москва, ул. Брусилова, д. 23	77:06:0012020:8871	77-77-12/216/2014-611 от 08 сентября 2014 г.	этаж 5, пом. V, м/м 523	12,1

1	2	3	4	5	6
1556	г. Москва, ул. Брусилова, д. 23	77:06:0012020:8872	77-77-12/216/2014-610 от 08 сентября 2014 г.	этаж 5, пом. V, м/м 524	13,1
1557	г. Москва, ул. Брусилова, д. 23	77:06:0012020:8873	77-77-12/216/2014-614 от 08 сентября 2014 г.	этаж 5, пом. V, м/м 525	12,9
1558	г. Москва, ул. Брусилова, д. 23	77:06:0012020:8874	77-77-12/216/2014-616 от 08 сентября 2014 г.	этаж 5, пом. V, м/м 526	12,2
1559	г. Москва, ул. Брусилова, д. 23	77:06:0012020:8875	77-77-12/216/2014-618 от 08 сентября 2014 г.	этаж 5, пом. V, м/м 527	13,0
1560	г. Москва, ул. Брусилова, д. 23	77:06:0012020:8876	77-77-12/216/2014-619 от 08 сентября 2014 г.	этаж 5, пом. V, м/м 528	13,0
1561	г. Москва, ул. Брусилова, д. 23	77:06:0012020:8877	77-77-12/216/2014-621 от 08 сентября 2014 г.	этаж 5, пом. V, м/м 529	13,5
1562	г. Москва, ул. Брусилова, д. 23	77:06:0012020:8878	77-77-12/216/2014-623 от 08 сентября 2014 г.	этаж 5, пом. V, м/м 530	11,5
1563	г. Москва, ул. Брусилова, д. 23	77:06:0012020:8879	77-77-12/216/2014-624 от 08 сентября 2014 г.	этаж 5, пом. V, м/м 531	11,5
1564	г. Москва, ул. Брусилова, д. 23	77:06:0012020:8880	77-77-12/216/2014-625 от 08 сентября 2014 г.	этаж 5, пом. V, м/м 532	13,4
1565	г. Москва, ул. Брусилова, д. 23	77:06:0012020:8881	77-77-12/216/2014-626 от 08 сентября 2014 г.	этаж 5, пом. V, м/м 533	14,1

1	2	3	4	5	6
1566	г. Москва, ул. Брусилова, д. 23	77:06:0012020:8882	77-77-12/216/2014-686 от 09 сентября 2014 г.	этаж 5, пом. V, м/м 534	16,2
1567	г. Москва, ул. Брусилова, д. 23	77:06:0012020:8884	77-77-12/216/2014-687 от 09 сентября 2014 г.	этаж 5, пом. V, м/м 536	12,9
1568	г. Москва, ул. Брусилова, д. 23	77:06:0012020:8885	77-77-12/216/2014-695 от 09 сентября 2014 г.	этаж 5, пом. V, м/м 537	12,0
1569	г. Москва, ул. Брусилова, д. 23	77:06:0012020:8886	77-77-12/216/2014-702 от 09 сентября 2014 г.	этаж 5, пом. V, м/м 538	12,8
1570	г. Москва, ул. Брусилова, д. 23	77:06:0012020:8887	77-77-12/216/2014-704 от 09 сентября 2014 г.	этаж 5, пом. V, м/м 539	12,8
1571	г. Москва, ул. Брусилова, д. 23	77:06:0012020:8888	77-77-12/216/2014-706 от 09 сентября 2014 г.	этаж 5, пом. V, м/м 540	12,0
1572	г. Москва, ул. Брусилова, д. 23	77:06:0012020:8889	77-77-12/216/2014-712 от 09 сентября 2014 г.	этаж 5, пом. V, м/м 541	12,9
1573	г. Москва, ул. Брусилова, д. 23	77:06:0012020:8890	77-77-12/216/2014-716 от 09 сентября 2014 г.	этаж 5, пом. V, м/м 542	13,1
1574	г. Москва, ул. Брусилова, д. 23	77:06:0012020:8891	77-77-12/216/2014-718 от 09 сентября 2014 г.	этаж 5, пом. V, м/м 543	13,8
1575	г. Москва, ул. Брусилова, д. 23	77:06:0012020:8892	77-77-12/216/2014-721 от 09 сентября 2014 г.	этаж 5, пом. V, м/м 544	13,2

1	2	3	4	5	6
1576	г. Москва, ул. Брусилова, д. 23	77:06:0012020:8893	77-77-12/216/2014-693 от 09 сентября 2014 г.	этаж 5, пом. V, м/м 545	12,9
1577	г. Москва, ул. Брусилова, д. 23	77:06:0012020:8894	77-77-12/216/2014-696 от 09 сентября 2014 г.	этаж 5, пом. V, м/м 546	13,5
1578	г. Москва, ул. Брусилова, д. 23	77:06:0012020:8895	77-77-12/216/2014-694 от 09 сентября 2014 г.	этаж 5, пом. V, м/м 547	12,8
1579	г. Москва, ул. Брусилова, д. 23	77:06:0012020:8896	77-77-12/216/2014-918 от 12 сентября 2014 г.	этаж 5, пом. V, м/м 548	13,1
1580	г. Москва, ул. Брусилова, д. 23	77:06:0012020:8897	77-77-12/216/2014-922 от 11 сентября 2014 г.	этаж 5, пом. V, м/м 549	12,1
1581	г. Москва, ул. Брусилова, д. 23	77:06:0012020:8898	77-77-12/216/2014-945 от 12 сентября 2014 г.	этаж 5, пом. V, м/м 550	13,0
1582	г. Москва, ул. Брусилова, д. 23	77:06:0012020:8899	77-77-12/216/2014-944 от 11 сентября 2014 г.	этаж 5, пом. V, м/м 551	12,9
1583	г. Москва, ул. Брусилова, д. 23	77:06:0012020:8900	77-77-12/216/2014-941 от 12 сентября 2014 г.	этаж 5, пом. V, м/м 552	12,1
1584	г. Москва, ул. Брусилова, д. 23	77:06:0012020:8901	77-77-12/216/2014-969 от 12 сентября 2014 г.	этаж 5, пом. V, м/м 553	12,7
1585	г. Москва, ул. Брусилова, д. 23	77:06:0012020:8902	77-77-12/216/2014-935 от 12 сентября 2014 г.	этаж 5, пом. V, м/м 554	12,8



1	2	3	4	5	6
1586	г. Москва, ул. Брусилова, д. 23	77:06:0012020:8903	77-77-12/216/2014-933 от 11 сентября 2014 г.	этаж 5, пом. V, м/м 555	12,0
1587	г. Москва, ул. Брусилова, д. 23	77:06:0012020:8904	77-77-12/216/2014-931 от 11 сентября 2014 г.	этаж 5, пом. V, м/м 556	12,7
1588	г. Москва, ул. Брусилова, д. 23	77:06:0012020:8905	77-77-12/216/2014-928 от 11 сентября 2014 г.	этаж 5, пом. V, м/м 557	15,1
1589	г. Москва, ул. Брусилова, д. 23	77:06:0012020:8907	77-77-12/216/2014-978 от 11 сентября 2014 г.	этаж 5, пом. V, м/м 559	12,6
1590	г. Москва, ул. Брусилова, д. 23	77:06:0012020:8908	77-77-12/216/2014-939 от 12 сентября 2014 г.	этаж 5, пом. V, м/м 560	12,9
1591	г. Москва, ул. Брусилова, д. 23	77:06:0012020:8909	77-77-12/216/2014-968 от 11 сентября 2014 г.	этаж 5, пом. V, м/м 561	13,0
1592	г. Москва, ул. Брусилова, д. 23	77:06:0012020:8910	77-77-12/216/2014-967 от 11 сентября 2014 г.	этаж 5, пом. V, м/м 562	12,6
1593	г. Москва, ул. Брусилова, д. 23	77:06:0012020:8911	77-77-12/216/2014-966 от 11 сентября 2014 г.	этаж 5, пом. V, м/м 563	12,1
1594	г. Москва, ул. Брусилова, д. 23	77:06:0012020:8912	77-77-12/216/2014-965 от 11 сентября 2014 г.	этаж 5, пом. V, м/м 564	12,7
1595	г. Москва, ул. Брусилова, д. 23	77:06:0012020:8913	77-77-12/216/2014-962 от 11 сентября 2014 г.	этаж 5, пом. V, м/м 565	12,7

1	2	3	4	5	6
1596	г. Москва, ул. Брусилова, д. 23	77:06:0012020:8914	77-77-12/216/2014-959 от 11 сентября 2014 г.	этаж 5, пом. V, м/м 566	13,6
1597	г. Москва, ул. Брусилова, д. 23	77:06:0012020:8915	77-77-12/216/2014-958 от 11 сентября 2014 г.	этаж 5, пом. V, м/м 567	12,9
1598	г. Москва, ул. Брусилова, д. 23	77:06:0012020:8916	77-77-12/216/2014-956 от 12 сентября 2014 г.	этаж 5, пом. V, м/м 568	12,8
1599	г. Москва, ул. Брусилова, д. 23	77:06:0012020:8917	77-77-12/217/2014-149 от 11 сентября 2014 г.	этаж 5, пом. V, м/м 569	13,5
1600	г. Москва, ул. Брусилова, д. 23	77:06:0012020:8918	77-77-12/217/2014-154 от 11 сентября 2014 г.	этаж 5, пом. V, м/м 570	13,0
1601	г. Москва, ул. Брусилова, д. 23	77:06:0012020:8919	77-77-12/217/2014-158 от 11 сентября 2014 г.	этаж 5, пом. V, м/м 571	13,0
1602	г. Москва, ул. Брусилова, д. 23	77:06:0012020:8920	77-77-12/217/2014-162 от 11 сентября 2014 г.	этаж 5, пом. V, м/м 572	12,1
1603	г. Москва, ул. Брусилова, д. 23	77:06:0012020:8921	77-77-12/217/2014-165 от 11 сентября 2014 г.	этаж 5, пом. V, м/м 573	13,1
1604	г. Москва, ул. Брусилова, д. 23	77:06:0012020:8922	77-77-12/217/2014-168 от 11 сентября 2014 г.	этаж 5, пом. V, м/м 574	12,7
1605	г. Москва, ул. Брусилова, д. 23	77:06:0012020:8923	77-77-12/217/2014-169 от 11 сентября 2014 г.	этаж 5, пом. V, м/м 575	12,0



1	2	3	4	5	6
1606	г. Москва, ул. Брусилова, д. 23	77:06:0012020:8924	77-77-12/217/2014-170 от 12 сентября 2014 г.	этаж 5, пом. V, м/м 576	12,8
1607	г. Москва, ул. Брусилова, д. 23	77:06:0012020:8925	77-77-12/217/2014-171 от 11 сентября 2014 г.	этаж 5, пом. V, м/м 577	12,6
1608	г. Москва, ул. Брусилова, д. 23	77:06:0012020:8927	77-77-12/217/2014-172 от 11 сентября 2014 г.	этаж 5, пом. V, м/м 579	13,7
1609	г. Москва, ул. Брусилова, д. 23	77:06:0012020:9046	77:06:0012020:9046-77/006/2017-1 от 10 апреля 2017 г.	этаж 2, пом. II, м/м 206	13,2
1610	г. Москва, ул. Брусилова, д. 23	77:06:0012020:9173	77:06:0012020:9173-77/006/2017-1 от 10 апреля 2017 г.	этаж 3, пом. III, м/м 333	14,0
1611	г. Москва, ул. Брусилова, д. 23	77:06:0012020:8928	77:06:0012020:8928-77/006/2017-1 от 10 апреля 2017 г.	этаж 5, пом. V, м/м 580	12,5
1612	г. Москва, ул. Брусилова, д. 23	77:06:0012020:8929	77:06:0012020:8929-77/006/2017-1 от 10 апреля 2017 г.	этаж 5, пом. V, м/м 581	13,2
1613	г. Москва, ул. Брусилова, д. 23	77:06:0012020:8930	77:06:0012020:8930-77/006/2017-1 от 10 апреля 2017 г.	этаж 5, пом. V, м/м 582	13,0
1614	г. Москва, ул. Брусилова, д. 23	77:06:0012020:8931	77:06:0012020:8931-77/006/2017-1 от 08 апреля 2017 г.	этаж 5, пом. V, м/м 583	12,1
1615	г. Москва, ул. Брусилова, д. 23	77:06:0012020:8932	77:06:0012020:8932-77/006/2017-1 от 10 апреля 2017 г.	этаж 5, пом. V, м/м 584	13,1

1	2	3	4	5	6
1616	г. Москва, ул. Брусилова, д. 23	77:06:0012020:8933	77:06:0012020:8933-77/006/2017-1 от 10 апреля 2017 г.	этаж 5, пом. V, м/м 585	12,9
1617	г. Москва, ул. Брусилова, д. 23	77:06:0012020:8934	77:06:0012020:8934-77/006/2017-1 от 10 апреля 2017 г.	этаж 5, пом. V, м/м 586	13,6
1618	г. Москва, ул. Брусилова, д. 23	77:06:0012020:8935	77:06:0012020:8935-77/006/2017-1 от 10 апреля 2017 г.	этаж 5, пом. V, м/м 587	12,7
1619	г. Москва, ул. Брусилова, д. 23	77:06:0012020:8936	77:06:0012020:8936-77/006/2017-1 от 10 апреля 2017 г.	этаж 5, пом. V, м/м 588	13,0
1620	г. Москва, ул. Брусилова, д. 23	77:06:0012020:8937	77:06:0012020:8937-77/006/2017-1 от 10 апреля 2017 г.	этаж 5, пом. V, м/м 589	13,0
1621	г. Москва, ул. Брусилова, д. 23	77:06:0012020:8938	77:06:0012020:8938-77/006/2017-1 от 10 апреля 2017 г.	этаж 5, м/м 590	12,9
1622	г. Москва, ул. Брусилова, д. 23	77:06:0012020:8939	77:06:0012020:8939-77/006/2017-1 от 10 апреля 2017 г.	этаж 5, м/м 591	13,1
1623	г. Москва, ул. Брусилова, д. 23	77:06:0012020:8940	77:06:0012020:8940-77/006/2017-1 от 08 апреля 2017 г.	этаж 5, пом. V, м/м 592	12,0
1624	г. Москва, ул. Брусилова, д. 23	77:06:0012020:8941	77:06:0012020:8941-77/006/2017-1 от 10 апреля 2017 г.	этаж 5, пом. V, м/м 593	12,9
1625	г. Москва, ул. Брусилова, д. 23	77:06:0012020:8942	77:06:0012020:8942-77/006/2017-1 от 10 апреля 2017 г.	этаж 5, пом. V, м/м 594	13,1



1	2	3	4	5	6
1626	г. Москва, ул. Брусилова, д. 23	77:06:0012020:8943	77:06:0012020:8943-77/006/2017-1 от 10 апреля 2017 г.	этаж 5, пом. V, м/м 595	12,2
1627	г. Москва, ул. Брусилова, д. 23	77:06:0012020:8944	77:06:0012020:8944-77/006/2017-1 от 10 апреля 2017 г.	этаж 5, пом. V, м/м 596	13,2
1628	г. Москва, ул. Брусилова, д. 23	77:06:0012020:8945	77:06:0012020:8945-77/006/2017-1 от 10 апреля 2017 г.	этаж 5, пом. V, м/м 597	13,0
1629	г. Москва, ул. Брусилова, д. 23	77:06:0012020:8946	77:06:0012020:8946-77/006/2017-1 от 10 апреля 2017 г.	этаж 5, пом. V, м/м 598	12,2
1630	г. Москва, ул. Брусилова, д. 23	77:06:0012020:8947	77:06:0012020:8947-77/006/2017-1 от 10 апреля 2017 г.	этаж 5, пом. V, м/м 599	13,7
1631	г. Москва, ул. Брусилова, д. 35	77:06:0012020:8669	77:06:0012020:8669-77/006/2017-1 от 07 апреля 2017 г.	этаж 3, пом. IV, м/м 160	16,3
1632	г. Москва, ул. Брусилова, д. 35	77:06:0012020:8670	77:06:0012020:8670-77/006/2017-1 от 07 апреля 2017 г.	этаж 3, пом. IV, м/м 161	16,3
1633	г. Москва, ул. Брусилова, д. 35	77:06:0012020:8671	77:06:0012020:8671-77/006/2017-1 от 07 апреля 2017 г.	этаж 3, пом. IV, м/м 162	16,3
1634	г. Москва, ул. Брусилова, д. 35	77:06:0012020:8672	77:06:0012020:8672-77/006/2017-1 от 07 апреля 2017 г.	этаж 3, пом. IV, м/м 163	16,2
1635	г. Москва, ул. Брусилова, д. 35	77:06:0012020:8673	77:06:0012020:8673-77/006/2017-1 от 07 апреля 2017 г.	этаж 3, пом. IV, м/м 164	16,2

1	2	3	4	5	6
1636	г. Москва, ул. Брусилова, д. 35	77:06:0012020:8674	77:06:0012020:8674-77/006/2017-1 от 07 апреля 2017 г.	этаж 3, пом. IV, м/м 165	16,4
1637	г. Москва, ул. Брусилова, д. 35	77:06:0012020:8675	77:06:0012020:8675-77/006/2017-1 от 07 апреля 2017 г.	этаж 3, пом. IV, м/м 166	16,3
1638	г. Москва, ул. Брусилова, д. 35	77:06:0012020:8676	77:06:0012020:8676-77/006/2017-1 от 07 апреля 2017 г.	этаж 3, пом. IV, м/м 167	16,3
1639	г. Москва, ул. Брусилова, д. 35	77:06:0012020:8677	77:06:0012020:8677-77/006/2017-1 от 07 апреля 2017 г.	этаж 3, пом. IV, м/м 168	16,3
1640	г. Москва, ул. Брусилова, д. 35	77:06:0012020:8678	77:06:0012020:8678-77/006/2017-1 от 07 апреля 2017 г.	этаж 3, пом. IV, м/м 169	16,3
1641	г. Москва, ул. Брусилова, д. 35	77:06:0012020:8679	77:06:0012020:8679-77/006/2017-1 от 07 апреля 2017 г.	этаж 3, пом. IV, м/м 170	16,3
1642	г. Москва, ул. Брусилова, д. 35	77:06:0012020:8680	77:06:0012020:8680-77/006/2017-1 от 07 апреля 2017 г.	этаж 3, пом. IV, м/м 171	16,3
1643	г. Москва, ул. Брусилова, д. 35	77:06:0012020:8681	77:06:0012020:8681-77/006/2017-1 от 07 апреля 2017 г.	этаж 3, пом. IV, м/м 172	16,3
1644	г. Москва, ул. Брусилова, д. 35	77:06:0012020:8682	77:06:0012020:8682-77/006/2017-1 от 07 апреля 2017 г.	этаж 3, пом. IV, м/м 173	16,3
1645	г. Москва, ул. Брусилова, д. 35	77:06:0012020:8683	77:06:0012020:8683-77/006/2017-1 от 07 апреля 2017 г.	этаж 3, пом. IV, м/м 174	16,4

1	2	3	4	5	6
1646	г. Москва, ул. Брусилова, д. 35	77:06:0012020:8707	77:06:0012020:8707-77/006/2017-1 от 07 апреля 2017 г.	этаж 3, пом. IV, м/м 175	13,7
1647	г. Москва, ул. Брусилова, д. 35	77:06:0012020:8706	77:06:0012020:8706-77/006/2017-1 от 07 апреля 2017 г.	этаж 3, пом. IV, м/м 176	13,9
1648	г. Москва, ул. Брусилова, д. 35	77:06:0012020:8705	77:06:0012020:8705-77/006/2017-1 от 07 апреля 2017 г.	этаж 3, пом. IV, м/м 177	13,9
1649	г. Москва, ул. Брусилова, д. 35	77:06:0012020:8704	77:06:0012020:8704-77/006/2017-1 от 07 апреля 2017 г.	этаж 3, пом. IV, м/м 178	13,9
1650	г. Москва, ул. Брусилова, д. 35	77:06:0012020:8703	77:06:0012020:8703-77/006/2017-1 от 07 апреля 2017 г.	этаж 3, пом. IV, м/м 179	13,7
1651	г. Москва, ул. Брусилова, д. 35	77:06:0012020:8751	77-77-12/223/2014-136 от 24 ноября 2014 г.	этаж 4, пом. V, м/м 241	16,3
1652	г. Москва, ул. Брусилова, д. 35	77:06:0012020:8752	77-77-12/223/2014-133 от 24 ноября 2014 г.	этаж 4, пом. V, м/м 242	16,3
1653	г. Москва, ул. Брусилова, д. 35	77:06:0012020:8776	77-77-12/223/2014-132 от 24 ноября 2014 г.	этаж 4, пом. V, м/м 243	13,8
1654	г. Москва, ул. Брусилова, д. 35	77:06:0012020:8775	77-77-12/223/2014-131 от 24 ноября 2014 г.	этаж 4, пом. V, м/м 244	14,1
1655	г. Москва, ул. Брусилова, д. 35	77:06:0012020:8774	77-77-12/223/2014-130 от 24 ноября 2014 г.	этаж 4, пом. V, м/м 245	14,0

1	2	3	4	5	6
1656	г. Москва, ул. Брусилова, д. 35	77:06:0012020:8773	77-77-12/223/2014-129 от 24 ноября 2014 г.	этаж 4, пом. V, м/м 246	13,0
1657	г. Москва, ул. Брусилова, д. 35	77:06:0012020:8772	77-77-12/223/2014-127 от 24 ноября 2014 г.	этаж 4, пом. V, м/м 247	13,7
1658	г. Москва, ул. Брусилова, д. 35	77:06:0012020:8771	77-77-12/223/2014-125 от 24 ноября 2014 г.	этаж 4, пом. V, м/м 248	13,7
1659	г. Москва, ул. Брусилова, д. 35	77:06:0012020:8770	77-77-12/223/2014-124 от 24 ноября 2014 г.	этаж 4, пом. V, м/м 249	13,7
1660	г. Москва, ул. Брусилова, д. 35	77:06:0012020:8769	77-77-12/223/2014-221 от 24 ноября 2014 г.	этаж 4, пом. V, м/м 250	13,7
1661	г. Москва, ул. Брусилова, д. 35	77:06:0012020:8768	77-77-12/223/2014-220 от 24 ноября 2014 г.	этаж 4, пом. V, м/м 251	13,7
1662	г. Москва, ул. Брусилова, д. 35	77:06:0012020:8767	77-77-12/223/2014-207 от 24 ноября 2014 г.	этаж 4, пом. V, м/м 252	13,7
1663	г. Москва, ул. Брусилова, д. 35	77:06:0012020:8766	77-77-12/223/2014-210 от 24 ноября 2014 г.	этаж 4, пом. V, м/м 253	13,7
1664	г. Москва, ул. Брусилова, д. 35	77:06:0012020:8765	77-77-12/223/2014-213 от 24 ноября 2014 г.	этаж 4, пом. V, м/м 254	13,6
1665	г. Москва, ул. Брусилова, д. 35	77:06:0012020:8764	77-77-12/223/2014-215 от 24 ноября 2014 г.	этаж 4, пом. V, м/м 255	13,7



1	2	3	4	5	6
1666	г. Москва, ул. Брусилова, д. 35	77:06:0012020:8763	77-77-12/223/2014-217 от 24 ноября 2014 г.	этаж 4, пом. V, м/м 256	13,7
1667	г. Москва, ул. Брусилова, д. 35	77:06:0012020:8762	77-77-12/223/2014-219 от 24 ноября 2014 г.	этаж 4, пом. V, м/м 257	13,7
1668	г. Москва, ул. Брусилова, д. 35	77:06:0012020:8761	77-77-12/223/2014-201 от 24 ноября 2014 г.	этаж 4, пом. V, м/м 258	13,7
1669	г. Москва, ул. Брусилова, д. 35	77:06:0012020:8760	77-77-12/223/2014-204 от 24 ноября 2014 г.	этаж 4, пом. V, м/м 259	13,7
1670	г. Москва, ул. Брусилова, д. 35	77:06:0012020:8759	77-77-12/223/2014-352 от 25 ноября 2014 г.	этаж 4, пом. V, м/м 260	13,7
1671	г. Москва, ул. Брусилова, д. 35	77:06:0012020:8758	77-77-12/223/2014-348 от 25 ноября 2014 г.	этаж 4, пом. V, м/м 261	13,7
1672	г. Москва, ул. Брусилова, д. 35	77:06:0012020:8757	77-77-12/223/2014-345 от 25 ноября 2014 г.	этаж 4, пом. V, м/м 262	13,7
1673	г. Москва, ул. Брусилова, д. 35	77:06:0012020:8756	77-77-12/223/2014-342 от 25 ноября 2014 г.	этаж 4, пом. V, м/м 263	13,9
1674	г. Москва, ул. Брусилова, д. 35	77:06:0012020:8755	77-77-12/223/2014-338 от 25 ноября 2014 г.	этаж 4, пом. V, м/м 264	13,9
1675	г. Москва, ул. Брусилова, д. 35	77:06:0012020:8754	77-77-12/223/2014-354 от 25 ноября 2014 г.	этаж 4, пом. V, м/м 265	13,9

1	2	3	4	5	6
1676	г. Москва, ул. Брусилова, д. 35	77:06:0012020:8753	77-77-12/223/2014-358 от 25 ноября 2014 г.	этаж 4, пом. V, м/м 266	12,8
1677	г. Москва, ул. Брусилова, д. 35	77:06:0012020:8778	77-77-12/223/2014-365 от 25 ноября 2014 г.	этаж 5, пом. VI, м/м 267	13,7
1678	г. Москва, ул. Брусилова, д. 35	77:06:0012020:8779	77-77-12/223/2014-384 от 25 ноября 2014 г.	этаж 5, пом. VI, м/м 268	14,0
1679	г. Москва, ул. Брусилова, д. 35	77:06:0012020:8780	77-77-12/223/2014-387 от 25 ноября 2014 г.	этаж 5, пом. VI, м/м 269	13,9
1680	г. Москва, ул. Брусилова, д. 35	77:06:0012020:8781	77-77-12/223/2014-537 от 26 ноября 2014 г.	этаж 5, пом. VI, м/м 270	14,0
1681	г. Москва, ул. Брусилова, д. 35	77:06:0012020:8782	77-77-12/223/2014-538 от 26 ноября 2014 г.	этаж 5, пом. VI, м/м 271	13,6
1682	г. Москва, ул. Брусилова, д. 35	77:06:0012020:8783	77-77-12/223/2014-539 от 26 ноября 2014 г.	этаж 5, пом. VI, м/м 272	13,6
1683	г. Москва, ул. Брусилова, д. 35	77:06:0012020:8784	77-77-12/223/2014-542 от 26 ноября 2014 г.	этаж 5, пом. VI, м/м 273	13,6
1684	г. Москва, ул. Брусилова, д. 35	77:06:0012020:8785	77-77-12/223/2014-545 от 26 ноября 2014 г.	этаж 5, пом. VI, м/м 274	13,7
1685	г. Москва, ул. Брусилова, д. 35	77:06:0012020:8786	77-77-12/223/2014-547 от 26 ноября 2014 г.	этаж 5, пом. VI, м/м 275	13,7

1	2	3	4	5	6
1686	г. Москва, ул. Брусилова, д. 35	77:06:0012020:8787	77-77-12/223/2014-550 от 26 ноября 2014 г.	этаж 5, пом. VI, м/м 276	13,6
1687	г. Москва, ул. Брусилова, д. 35	77:06:0012020:8788	77-77-12/223/2014-553 от 26 ноября 2014 г.	этаж 5, пом. VI, м/м 277	13,7
1688	г. Москва, ул. Брусилова, д. 35	77:06:0012020:8789	77-77-12/223/2014-555 от 26 ноября 2014 г.	этаж 5, пом. VI, м/м 278	13,6
1689	г. Москва, ул. Брусилова, д. 35	77:06:0012020:8790	77-77-12/223/2014-558 от 26 ноября 2014 г.	этаж 5, пом. VI, м/м 279	13,6
1690	г. Москва, ул. Брусилова, д. 35	77:06:0012020:8791	77-77/006-77/012/208/2015-796/1 от 05 мая 2015 г.	этаж 5, пом. VI, м/м 280	13,7
1691	г. Москва, ул. Брусилова, д. 35	77:06:0012020:8792	77-77/006-77/012/208/2015-794/1 от 05 мая 2015 г.	этаж 5, пом. VI, м/м 281	13,6
1692	г. Москва, ул. Брусилова, д. 35	77:06:0012020:8793	77-77/006-77/012/208/2015-791/1 от 05 мая 2015 г.	этаж 5, пом. VI, м/м 282	13,6
1693	г. Москва, ул. Брусилова, д. 35	77:06:0012020:8794	77-77/006-77/012/208/2015-788/1 от 05 мая 2015 г.	этаж 5, пом. VI, м/м 283	13,7
1694	г. Москва, ул. Брусилова, д. 35	77:06:0012020:8795	77-77/006-77/012/208/2015-783/1 от 05 мая 2015 г.	этаж 5, пом. VI, м/м 284	13,6
1695	г. Москва, ул. Брусилова, д. 35	77:06:0012020:8796	77-77/006-77/012/208/2015-795/1 от 05 мая 2015 г.	этаж 5, пом. VI, м/м 285	13,6

1	2	3	4	5	6
1696	г. Москва, ул. Брусилова, д. 35	77:06:0012020:8797	77-77/006-77/012/208/2015-792/1 от 05 мая 2015 г.	этаж 5, пом. VI, м/м 286	13,7
1697	г. Москва, ул. Брусилова, д. 35	77:06:0012020:8798	77-77/006-77/012/208/2015-790/1 от 05 мая 2015 г.	этаж 5, пом. VI, м/м 287	14,0
1698	г. Москва, ул. Брусилова, д. 35	77:06:0012020:8799	77-77/006-77/012/208/2015-787/1 от 05 мая 2015 г.	этаж 5, пом. VI, м/м 288	14,0
1699	г. Москва, ул. Брусилова, д. 35	77:06:0012020:8800	77-77/006-77/012/208/2015-782/1 от 05 мая 2015 г.	этаж 5, пом. VI, м/м 289	13,9
1700	г. Москва, ул. Брусилова, д. 35	77:06:0012020:8801	77-77/006-77/012/209/2015-17/1 от 06 мая 2015 г.	этаж 5, пом. VI, м/м 290	12,8
1701	г. Москва, ул. Брусилова, д. 35	77:06:0012020:8802	77-77/006-77/012/209/2015-14/1 от 06 мая 2015 г.	этаж 5, пом. VI, м/м 291	16,3
1702	г. Москва, ул. Брусилова, д. 35	77:06:0012020:8803	77-77/006-77/012/209/2015-11/1 от 06 мая 2015 г.	этаж 5, пом. VI, м/м 292	16,3
1703	г. Москва, ул. Брусилова, д. 35	77:06:0012020:8804	77-77/006-77/012/209/2015-9/1 от 06 мая 2015 г.	этаж 5, пом. VI, м/м 293	16,3
1704	г. Москва, ул. Брусилова, д. 35	77:06:0012020:8805	77-77/006-77/012/209/2015-5/1 от 06 мая 2015 г.	этаж 5, пом. VI, м/м 294	16,3
1705	г. Москва, ул. Брусилова, д. 35	77:06:0012020:8806	77-77/006-77/012/209/2015-2/1 от 06 мая 2015 г.	этаж 5, пом. VI, м/м 295	16,3



1	2	3	4	5	6
1706	г. Москва, ул. Брусилова, д. 35	77:06:0012020:8807	77-77/006-77/012/208/2015-999/1 от 06 мая 2015 г.	этаж 5, пом. VI, м/м 296	16,4
1707	г. Москва, ул. Брусилова, д. 35	77:06:0012020:8808	77-77/006-77/012/208/2015-995/1 от 06 мая 2015 г.	этаж 5, пом. VI, м/м 297	16,3
1708	г. Москва, ул. Брусилова, д. 35	77:06:0012020:8809	77-77/006-77/012/208/2015-991/1 от 06 мая 2015 г.	этаж 5, пом. VI, м/м 298	16,3
1709	г. Москва, ул. Брусилова, д. 35	77:06:0012020:8810	77-77/006-77/012/208/2015-987/1 от 06 мая 2015 г.	этаж 5, пом. VI, м/м 299	16,3
1710	г. Москва, ул. Брусилова, д. 35	77:06:0012020:8811	77-77/006-77/012/209/2015-371/1 от 08 мая 2015 г.	этаж 5, пом. VI, м/м 300	16,3
1711	г. Москва, ул. Брусилова, д. 35	77:06:0012020:8812	77-77/006-77/012/209/2015-375/1 от 08 мая 2015 г.	этаж 5, пом. VI, м/м 301	16,4
1712	г. Москва, ул. Брусилова, д. 35	77:06:0012020:8813	77-77/006-77/012/209/2015-378/1 от 08 мая 2015 г.	этаж 5, пом. VI, м/м 302	16,4
1713	г. Москва, ул. Брусилова, д. 35	77:06:0012020:8814	77-77/006-77/012/209/2015-381/1 от 08 мая 2015 г.	этаж 5, пом. VI, м/м 303	16,4
1714	г. Москва, ул. Брусилова, д. 35	77:06:0012020:8815	77-77/006-77/012/209/2015-385/1 от 08 мая 2015 г.	этаж 5, пом. VI, м/м 304	16,4
1715	г. Москва, ул. Брусилова, д. 35	77:06:0012020:8816	77-77/006-77/012/209/2015-410/1 от 08 мая 2015 г.	этаж 5, пом. VI, м/м 305	16,4

1	2	3	4	5	6
1716	г. Москва, ул. Брусилова, д. 35	77:06:0012020:8817	77-77/006-77/012/209/2015-417/1 от 08 мая 2015 г.	этаж 5, пом. VI, м/м 306	16,4
1717	г. Москва, ул. Брусилова, д. 35	77:06:0012020:8818	77-77/006-77/012/209/2015-418/1 от 08 мая 2015 г.	этаж 5, пом. VI, м/м 307	16,4
1718	г. Москва, ул. Брусилова, д. 35	77:06:0012020:8819	77-77/006-77/012/209/2015-432/1 от 08 мая 2015 г.	этаж 5, пом. VI, м/м 308	16,4
1719	г. Москва, ул. Брусилова, д. 35	77:06:0012020:8820	77-77/006-77/012/209/2015-436/1 от 08 мая 2015 г.	этаж 5, пом. VI, м/м 309	16,4
1720	г. Москва, ул. Брусилова, д. 35	77:06:0012020:8821	77-77/006-77/012/209/2015-577/1 от 12 мая 2015 г.	этаж 5, пом. VI, м/м 310	16,4
1721	г. Москва, ул. Брусилова, д. 35	77:06:0012020:8845	77-77/006-77/012/209/2015-572/1 от 12 мая 2015 г.	этаж 5, пом. VI, м/м 311	13,6
1722	г. Москва, ул. Брусилова, д. 35	77:06:0012020:8844	77-77/006-77/012/209/2015-570/1 от 12 мая 2015 г.	этаж 5, пом. VI, м/м 312	14,0
1723	г. Москва, ул. Брусилова, д. 35	77:06:0012020:8843	77-77/006-77/012/209/2015-564/1 от 12 мая 2015 г.	этаж 5, пом. VI, м/м 313	13,9
1724	г. Москва, ул. Брусилова, д. 35	77:06:0012020:8842	77-77/006-77/012/209/2015-562/1 от 12 мая 2015 г.	этаж 5, пом. VI, м/м 314	14,0
1725	г. Москва, ул. Брусилова, д. 35	77:06:0012020:8841	77-77/006-77/012/209/2015-560/1 от 12 мая 2015 г.	этаж 5, пом. VI, м/м 315	13,5



1	2	3	4	5	6
1726	г. Москва, ул. Брусилова, д. 35	77:06:0012020:8840	77-77/006-77/012/209/2015-556/1 от 12 мая 2015 г.	этаж 5, пом. VI, м/м 316	13,6
1727	г. Москва, ул. Брусилова, д. 35	77:06:0012020:8839	77-77/006-77/012/209/2015-552/1 от 12 мая 2015 г.	этаж 5, пом. VI, м/м 317	13,6
1728	г. Москва, ул. Брусилова, д. 35	77:06:0012020:8838	77-77/006-77/012/209/2015-549/1 от 12 мая 2015 г.	этаж 5, пом. VI, м/м 318	13,7
1729	г. Москва, ул. Брусилова, д. 35	77:06:0012020:8837	77-77/006-77/012/209/2015-545/1 от 12 мая 2015 г.	этаж 5, пом. VI, м/м 319	13,6
1730	г. Москва, ул. Брусилова, д. 35	77:06:0012020:8836	77-77/006-77/012/209/2015-726/1 от 13 мая 2015 г.	этаж 5, пом. VI, м/м 320	13,7
1731	г. Москва, ул. Брусилова, д. 35	77:06:0012020:8835	77-77/006-77/012/209/2015-720/1 от 13 мая 2015 г.	этаж 5, пом. VI, м/м 321	13,6
1732	г. Москва, ул. Брусилова, д. 35	77:06:0012020:8834	77-77/006-77/012/209/2015-714/1 от 13 мая 2015 г.	этаж 5, пом. VI, м/м 322	13,7
1733	г. Москва, ул. Брусилова, д. 35	77:06:0012020:8833	77-77/006-77/012/209/2015-711/1 от 13 мая 2015 г.	этаж 5, пом. VI, м/м 323	13,7
1734	г. Москва, ул. Брусилова, д. 35	77:06:0012020:8832	77-77/006-77/012/209/2015-707/1 от 13 мая 2015 г.	этаж 5, пом. VI, м/м 324	13,6
1735	г. Москва, ул. Брусилова, д. 35	77:06:0012020:8831	77-77/006-77/012/209/2015-705/1 от 13 мая 2015 г.	этаж 5, пом. VI, м/м 325	13,6

1	2	3	4	5	6
1736	г. Москва, ул. Брусилова, д. 35	77:06:0012020:8830	77-77/006-77/012/209/2015-701/1 от 13 мая 2015 г.	этаж 5, пом. VI, м/м 326	13,6
1737	г. Москва, ул. Брусилова, д. 35	77:06:0012020:8829	77-77/006-77/012/209/2015-694/1 от 13 мая 2015 г.	этаж 5, пом. VI, м/м 327	13,6
1738	г. Москва, ул. Брусилова, д. 35	77:06:0012020:8828	77-77/006-77/012/209/2015-691/1 от 13 мая 2015 г.	этаж 5, пом. VI, м/м 328	13,6
1739	г. Москва, ул. Брусилова, д. 35	77:06:0012020:8827	77-77/006-77/012/209/2015-689/1 от 13 мая 2015 г.	этаж 5, пом. VI, м/м 329	13,6
1740	г. Москва, ул. Брусилова, д. 35	77:06:0012020:8826	77-77/006-77/012/209/2015-959/1 от 14 мая 2015 г.	этаж 5, пом. VI, м/м 330	13,6
1741	г. Москва, ул. Брусилова, д. 35	77:06:0012020:8825	77-77/006-77/012/209/2015-967/1 от 14 мая 2015 г.	этаж 5, пом. VI, м/м 331	13,9
1742	г. Москва, ул. Брусилова, д. 35	77:06:0012020:8824	77-77/006-77/012/209/2015-977/1 от 14 мая 2015 г.	этаж 5, пом. VI, м/м 332	14,0
1743	г. Москва, ул. Брусилова, д. 35	77:06:0012020:8823	77-77/006-77/012/209/2015-984/1 от 14 мая 2015 г.	этаж 5, пом. VI, м/м 333	13,9
1744	г. Москва, ул. Брусилова, д. 35	77:06:0012020:8822	77-77/006-77/012/209/2015-987/1 от 14 мая 2015 г.	этаж 5, пом. VI, м/м 334	12,8
1745	г. Москва, ул. Академика Семенова, д.19, стр. 1	77:00:0000000:35540	77:00:0000000:35540-77/006/2017-1 от 22 августа 2017 г.	этаж 1, пом. I, м/м 1	21,6



1	2	3	4	5	6
1746	г. Москва, ул. Академика Семенова, д.19, стр. 1	77:00:0000000:35541	77:00:0000000:35541-77/006/2017-1 от 22 августа 2017 г.	этаж 1, пом. I, м/м 2	17,3
1747	г. Москва, ул. Академика Семенова, д.19, стр. 1	77:00:0000000:35542	77:00:0000000:35542-77/006/2017-1 от 22 августа 2017 г.	этаж 1, пом. I, м/м 3	19,4
1748	г. Москва, ул. Академика Семенова, д.19, стр. 1	77:00:0000000:35543	77:00:0000000:35543-77/006/2017-1 от 22 августа 2017 г.	этаж 1, пом. I, м/м 4	15,9
1749	г. Москва, ул. Академика Семенова, д.19, стр. 1	77:00:0000000:35544	77:00:0000000:35544-77/006/2017-1 от 22 августа 2017 г.	этаж 1, пом. I, м/м 5	15,8
1750	г. Москва, ул. Академика Семенова, д.19, стр. 1	77:00:0000000:35545	77:00:0000000:35545-77/006/2017-1 от 22 августа 2017 г.	этаж 1, пом. I, м/м 6	17,1
1751	г. Москва, ул. Академика Семенова, д.19, стр. 1	77:00:0000000:35546	77:00:0000000:35546-77/006/2017-1 от 22 августа 2017 г.	этаж 1, пом. I, м/м 7	16,5
1752	г. Москва, ул. Академика Семенова, д.19, стр. 1	77:00:0000000:35556	77:00:0000000:35556-77/006/2017-1 от 22 августа 2017 г.	этаж 1, пом. I, м/м 17	16,4
1753	г. Москва, ул. Академика Семенова, д.19, стр. 1	77:00:0000000:35557	77:00:0000000:35557-77/006/2017-1 от 22 августа 2017 г.	этаж 1, пом. I, м/м 18	14,9
1754	г. Москва, ул. Академика Семенова, д.19, стр. 1	77:00:0000000:35558	77:00:0000000:35558-77/006/2017-1 от 22 августа 2017 г.	этаж 1, пом. I, м/м 19	16,1

1	2	3	4	5	6
1755	г. Москва, ул. Академика Семенова, д.19, стр. 1	77:00:0000000:35561	77:00:0000000:35561-77/006/2017-1 от 22 августа 2017 г.	этаж 1, пом. I, м/м 22	15,9
1756	г. Москва, ул. Академика Семенова, д.19, стр. 1	77:00:0000000:35562	77:00:0000000:35562-77/006/2017-1 от 22 августа 2017 г.	этаж 1, пом. I, м/м 23	15,6
1757	г. Москва, ул. Академика Семенова, д.19, стр. 1	77:00:0000000:35563	77:00:0000000:35563-77/006/2017-1 от 22 августа 2017 г.	этаж 1, пом. I, м/м 24	14,9
1758	г. Москва, ул. Академика Семенова, д.19, стр. 1	77:00:0000000:35571	77-77-05/020/2013-221 от 09 апреля 2013 г.	этаж 2, пом. II, ком. 35, м/м 31	14,5
1759	г. Москва, ул. Академика Семенова, д.19, стр. 1	77:00:0000000:35573	77-77-05/020/2013-216 от 09 апреля 2013 г.	этаж 2, пом. II, ком. 33, м/м 33	16,8
1760	г. Москва, ул. Академика Семенова, д.19, стр. 1	77:00:0000000:35574	77-77-05/020/2013-148 от 08 апреля 2013 г.	этаж 2, пом. II, ком. 32, м/м 34	18,3
1761	г. Москва, ул. Академика Семенова, д.19, стр. 1	77:00:0000000:35595	77-77-05/020/2013-169 от 09 апреля 2013 г.	этаж 2, пом. II, ком. 11, м/м 55	14,6
1762	г. Москва, ул. Академика Семенова, д.19, стр. 1	77:00:0000000:35598	77-77-05/020/2013-174 от 09 апреля 2013 г.	этаж 2, пом. II, ком. 8, м/м 58	15,0
1763	г. Москва, ул. Академика Семенова, д.19, стр. 1	77:00:0000000:35604	77-77-05/020/2013-180 от 09 апреля 2013 г.	этаж 3, пом. III, ком. 37, м/м 63	14,8
1764	г. Москва, ул. Академика Семенова, д.19, стр. 1	77:00:0000000:35606	77-77-05/020/2013-224 от 09 апреля 2013 г.	этаж 3, пом. III, ком. 35, м/м 65	16,5

1	2	3	4	5	6
1765	г. Москва, ул. Академика Семенова, д.19, стр. 1	77:00:0000000:35618	77-77-05/020/2013-114 от 08 апреля 2013 г.	этаж 3, пом. III, ком. 23, м/м 77	16,7
1766	г. Москва, ул. Академика Семенова, д.19, стр. 1	77:00:0000000:35630	77-77-05/020/2013-259 от 09 апреля 2013 г.	этаж 3, пом. III, ком. 11, м/м 89	15,0
1767	г. Москва, ул. Академика Семенова, д.19, стр. 1	77:00:0000000:35631	77-77-05/020/2013-164 от 08 апреля 2013 г.	этаж 3, пом. III, ком. 10, м/м 90	16,0
1768	г. Москва, ул. Академика Семенова, д.19, стр. 1	77:00:0000000:35633	77-77-05/020/2013-158 от 08 апреля 2013 г.	этаж 3, пом. III, ком. 8, м/м 92	14,8
1769	г. Москва, ул. Академика Семенова, д.19, стр. 1	77:00:0000000:35634	77-77-05/020/2013-087 от 05 апреля 2013 г.	этаж 3, пом. III, ком. 7, м/м 93	16,1



Прошнуровано и скр-  
печатью *И.В.Ки*

зам. начальника отдела  
по учету распоряжений  
документов


*И.В.Ки*  
И.В.Ки







План 2-го этажа на о.м. +3.000  
М 1:500

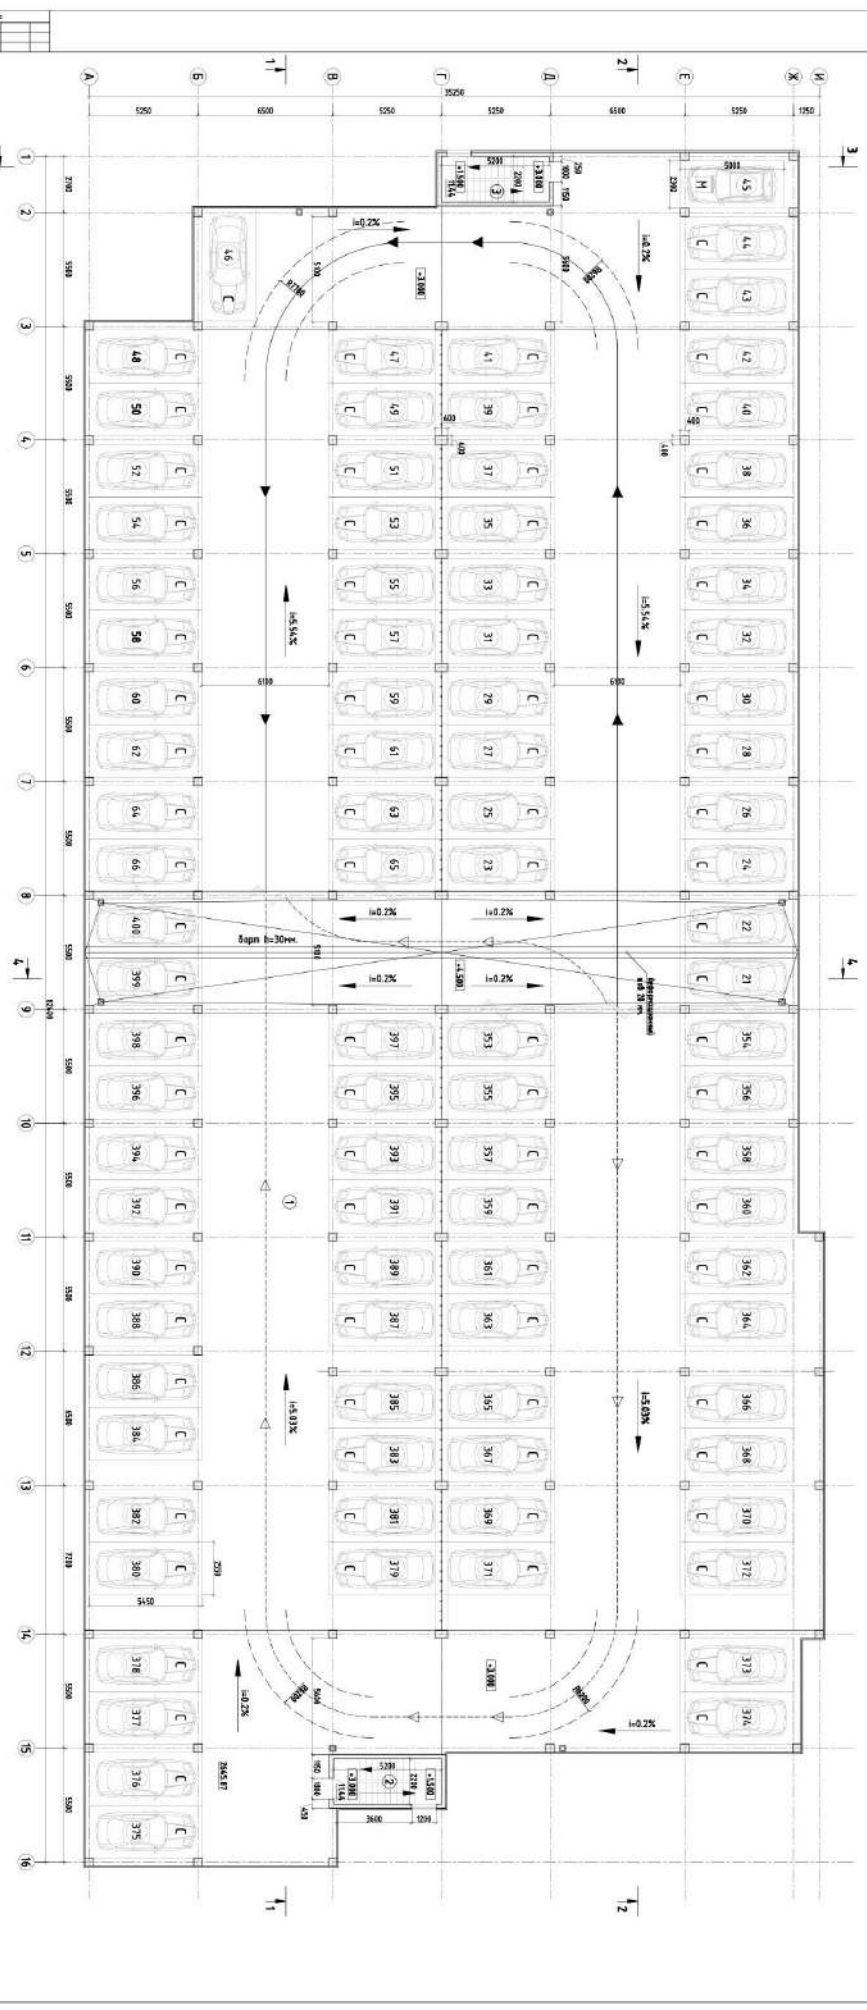

**Условные обозначения**

→ движение по дороге в обе стороны

→ движение по дороге в одну сторону

② № помещений в экспозиции

③ площадь помещений, м<sup>2</sup>

□ типовые конструкции

**Экспозиция машинистки**

№ п/п	Наименование	Площадь, м <sup>2</sup>
1	Машинистка	118
2	Машинистка	89
3	Машинистка	158

**Экспозиция помещений**

№	Наименование	Площадь, м <sup>2</sup>
1	Административное	364,87
2	Административное	111,1
3	Административное	364,87

**Примечания:**


1. За выделенными помещениями 28100 отведено место для парковки автотранспорта, численность которого определена ТЭ.616.

**Таблица № 1**

Численность персонала экспозиции помещений

№ п/п	Наименование	Численность
1	Административный персонал	10
2	Служащие	2
3	Работники	10
4	Итого	22

Рисунок 3-50 Эпоха на о.м. +6.000  
М 1:500

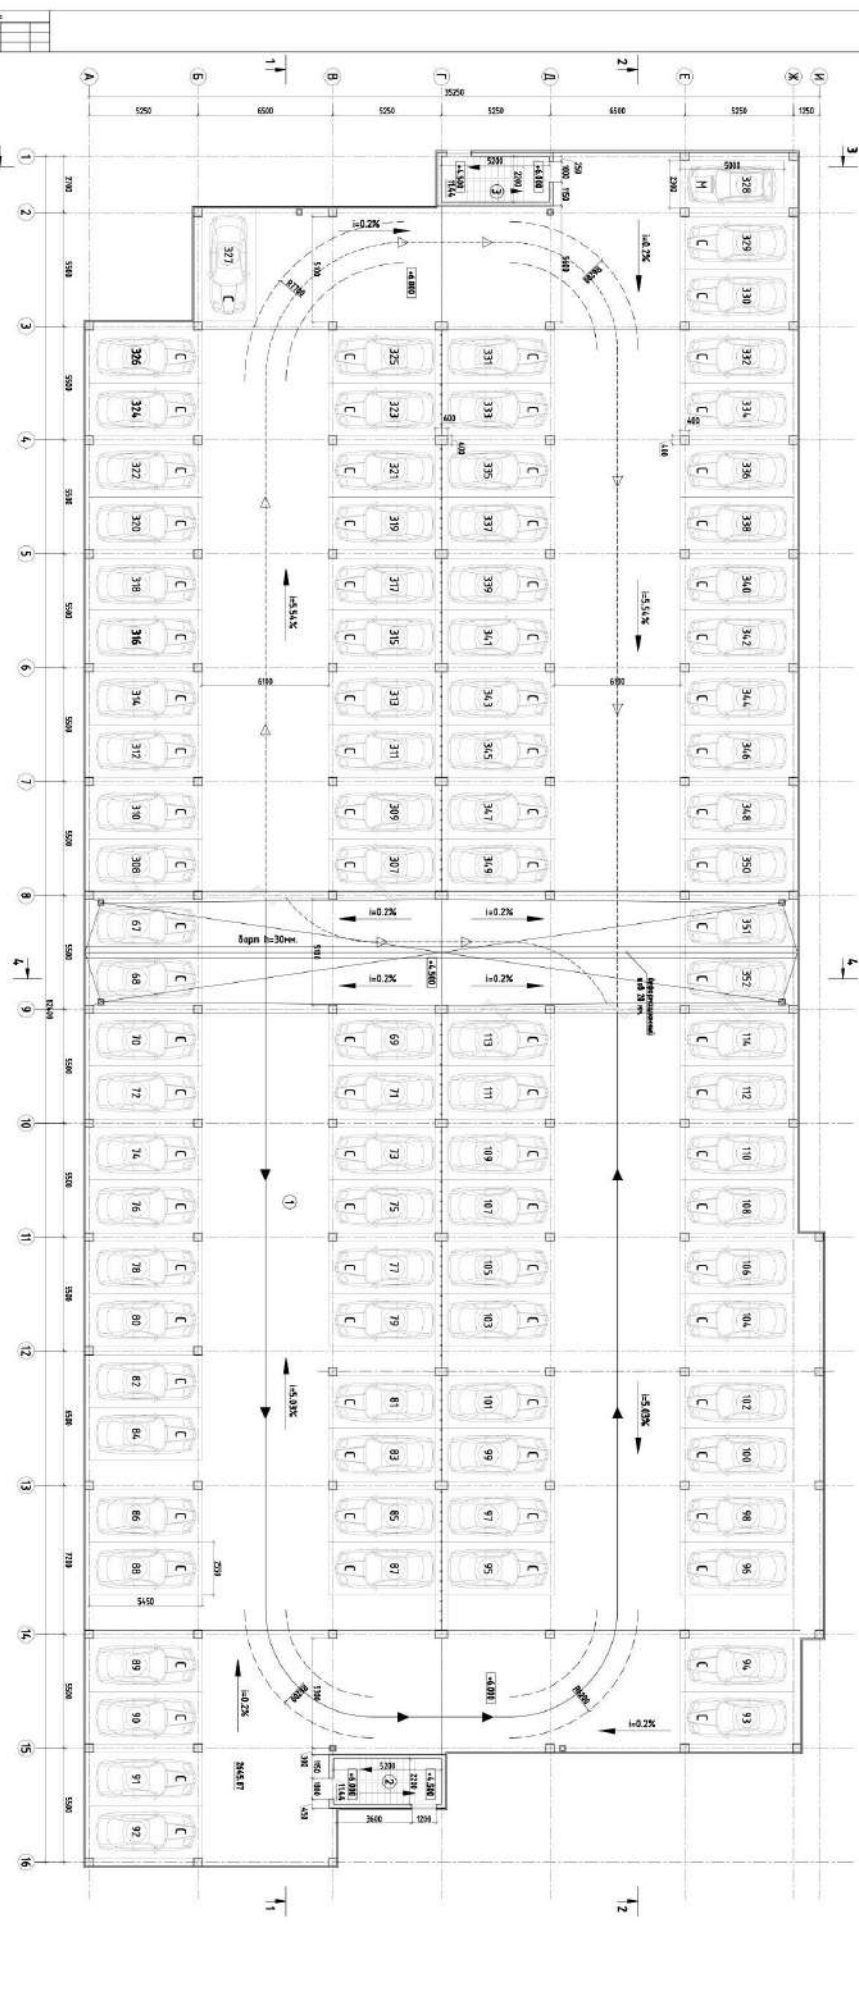

**Условные обозначения**

- движение по дороге в обе стороны
- движение по дороге в одну сторону
- ② № парковки в экспозиции
- ③ № парковки в экспозиции, №
- номинальные конструкции

№ п/п	Наименование	Единица измерения	Количество	Примечание
1	Площадь, м <sup>2</sup>	м <sup>2</sup>	118	
2	№ парковки	шт.	91	
3	№ парковки	шт.	154	

№	Наименование	Примечание
1	Адресация на № 1	34.4.87
2	Адресация на № 2	11.11
3	Адресация на № 3	11.11


**Примечания**

1. За выделенную площадь 2400 парковочных мест, число для парковочных мест, что соответствует обозначению 174.64.

№	Наименование	Примечание
1	Площадь, м <sup>2</sup>	118
2	№ парковки	91
3	№ парковки	154



План 4-го этажа на о.п. +3.000  
М 1:500

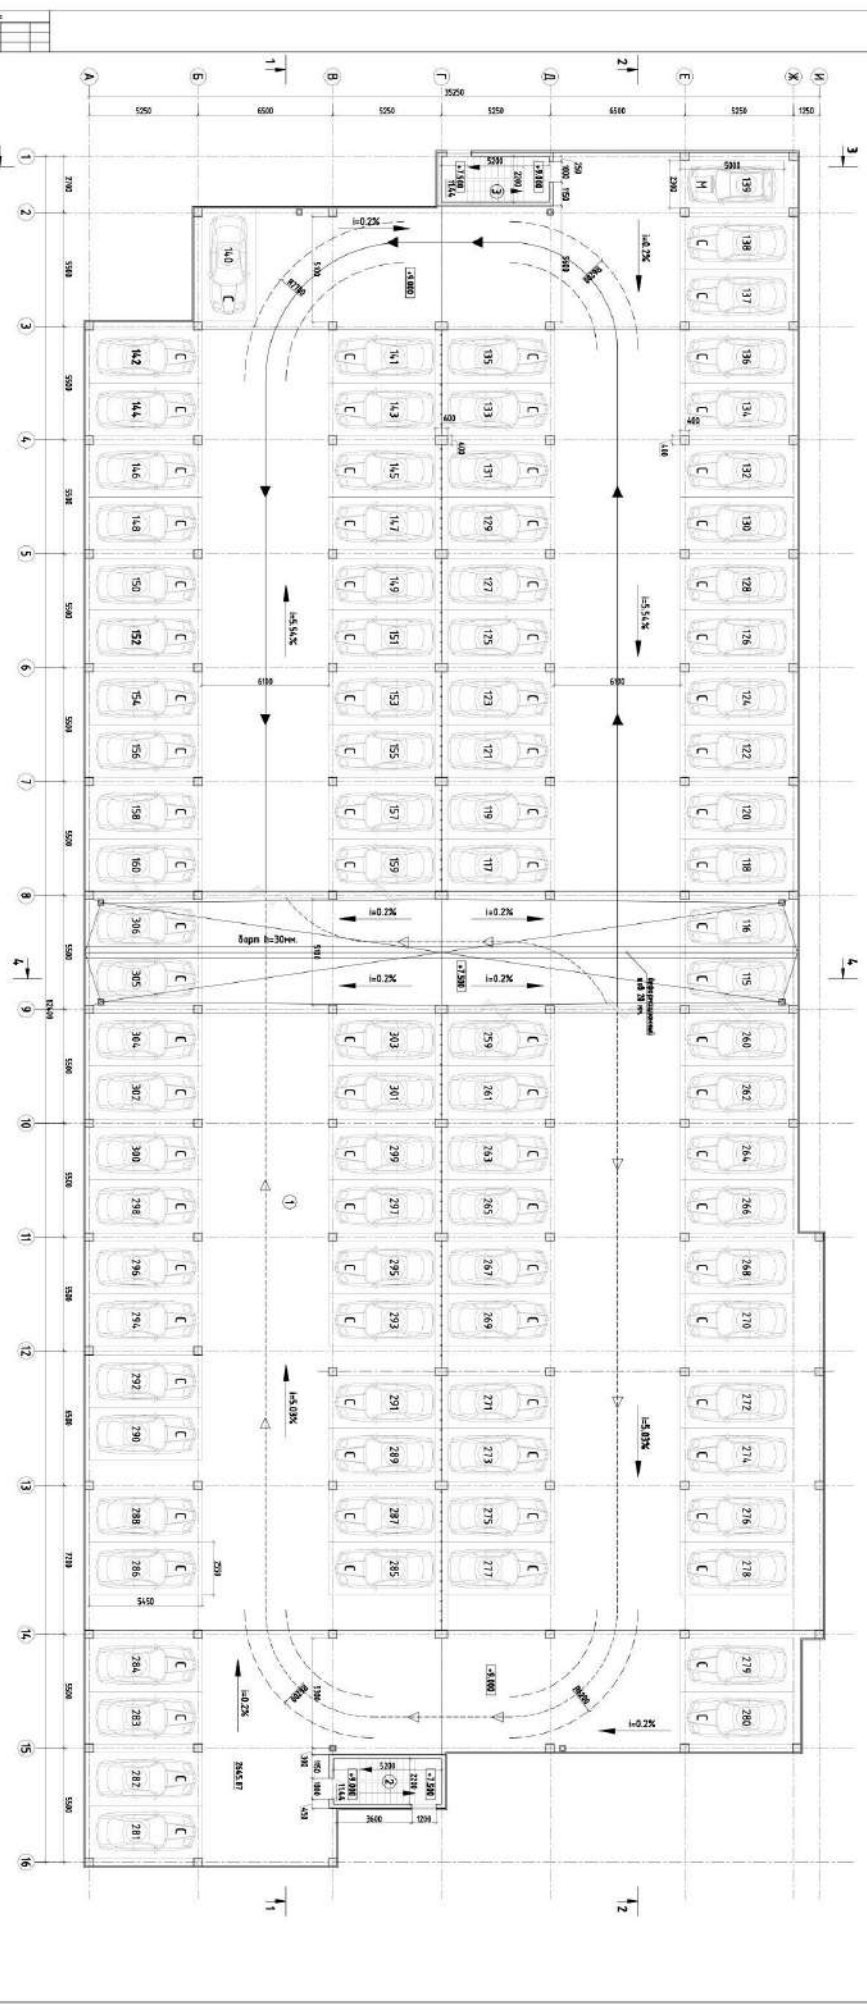

**Условные обозначения**

→ движение по дороге в обе стороны

→ движение по дороге в одну сторону

② № помещений в экспозиции

③ площадь помещений, м<sup>2</sup>

□ номинальные конструкции

**Экспозиция машинистом**

№ п/п	Наименование	Площадь, м <sup>2</sup>
1	Средняя экспозиция	140-149
2	№ помещений в экспозиции	150-159
3	Площадь помещений, м <sup>2</sup>	160-169

**Экспозиция помещений**

№ п/п	Наименование	Площадь, м <sup>2</sup>
1	Административные помещения	170-179
2	Административные помещения № 1	180-189
3	Административные помещения № 2	190-199

**Примечания**

1. За экспозицией помещений 285,000 размещены четыре зала для показа экспозиции, что соответствует обозначению 178,616.

№ п/п	Наименование	Площадь, м <sup>2</sup>
1	Зал № 1	285,000
2	Зал № 2	285,000
3	Зал № 3	285,000
4	Зал № 4	285,000



**ПОЭТАЖНЫЙ ПЛАН**


по адресу: Академика Семёнова  
Министерство обороны, Москва-114

домов (вл.) \_\_\_\_\_ дом 19

корпус \_\_\_\_\_ строение (сооружение) 1

квартал № 3846 ЮЗАО г. Москва

**1 ЭТАЖ**

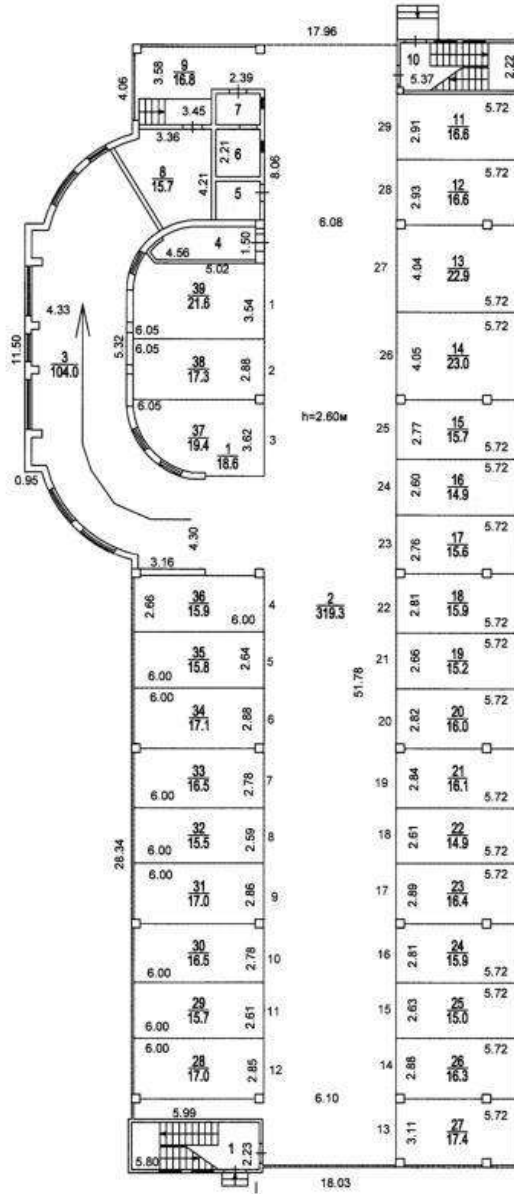

Масштаб 1:200



**ПОЭТАЖНЫЙ ПЛАН**


по адресу: Академика Семёнова  
проспект Академика Семёнова, в/д. 19

домовл. (вл.) \_\_\_\_\_ дом 19

корпус \_\_\_\_\_ строение (сооружение) 1

квартал № 3846 ЮЗАО г. Москвы

## 2 ЭТАЖ

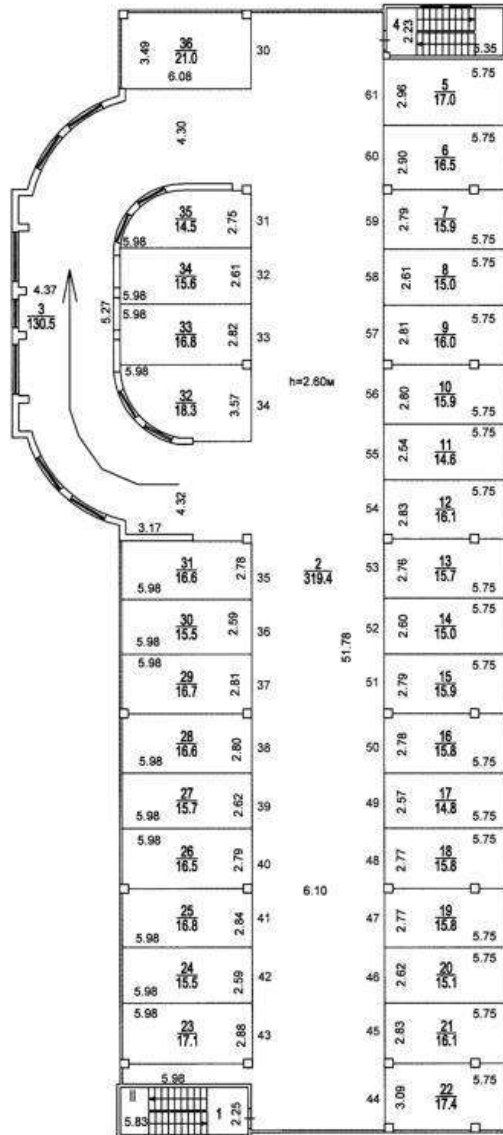

Масштаб 1:200

**ПОЭТАЖНЫЙ ПЛАН**


по адресу: Академика Семенова  
независимая ул. строк. б-ны, г. М.

домовл. (вл.) \_\_\_\_\_ дом 19

корпус \_\_\_\_\_ строение (сооружение) 1

квартал № 3848 ЮЗАО г. Москвы

### 3 ЭТАЖ

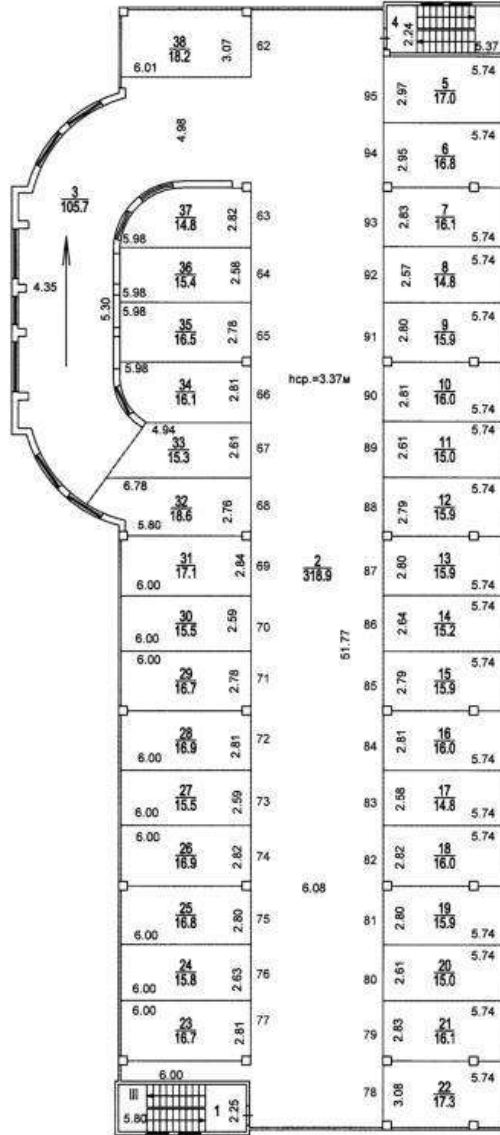


Масштаб 1:200

Поэтажный план составлен по состоянию на  
 " 07 " декабря 2010  
 План снял Корнильева Д.И.  
 Проверил Храмова Л.Г.  
 " 09 " сентября 2011 г.

**ПОЭТАЖНЫЙ ПЛАН**  
 № проекта: 33.00.000000  
 дата: 11.01.2011  
 чертеж: 1  
 масштаб: 1:200  
 объект: Юго-Западное территориальное бюро технической инвентаризации города Москвы

**1 ЭТАЖ**

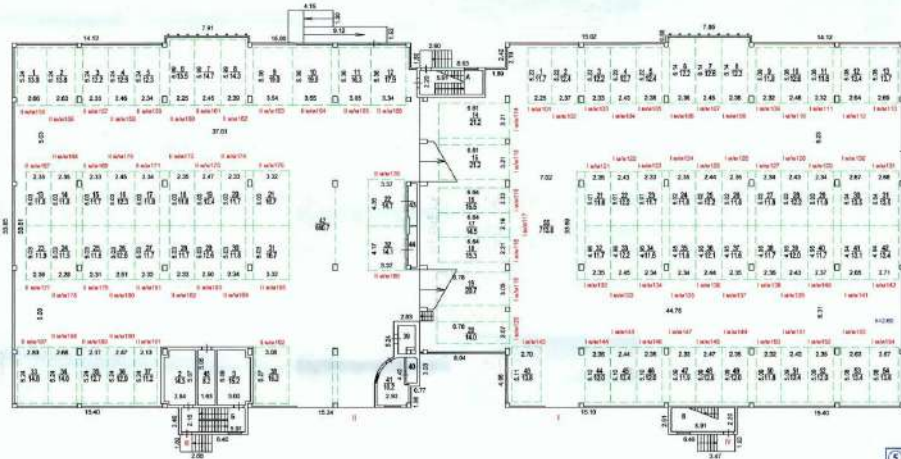

Юго-Западное территориальное бюро технической инвентаризации города Москвы

06 63 300185  
 Листовой план: 11.01.2011  
 Плановый номер: 11.01.2011  
 Проверен: Москомархитектура

Масштаб 1:200

**ПОЭТАЖНЫЙ ПЛАН**  
 № проекта: 33.00.000000  
 дата: 11.01.2011  
 чертеж: 1  
 масштаб: 1:200  
 объект: Юго-Западное территориальное бюро технической инвентаризации города Москвы

**2 ЭТАЖ**



Юго-Западное территориальное бюро технической инвентаризации города Москвы

06 63 300185  
 Листовой план: 11.01.2011  
 Плановый номер: 11.01.2011  
 Проверен: Москомархитектура

Масштаб 1:200



ПОЭТАЖНЫЙ ПЛАН  
 ИДЕНТИФ. № ВЛ. Б/00000000000000000000  
 ЛИСТОВ 3 из 3  
 ИМЯ: ЮРИДИЧЕСКОЕ ЛИЦО  
 АДРЕС: ЮРИДИЧЕСКОЕ ЛИЦО  
 ПОЧТОВЫЙ ИНДЕКС: 125000

3 ЭТАЖ



Юго-Западное территориальное бюро технической инвентаризации города Москвы

06 БЗ 300185

Плановый лист составлен по состоянию на 2011 г.  
 Плановый лист составлен по состоянию на 2011 г.  
 Проектный лист составлен по состоянию на 2011 г.

Масштаб 1:200

ПОЭТАЖНЫЙ ПЛАН  
 ИДЕНТИФ. № ВЛ. Б/00000000000000000000  
 ЛИСТОВ 3 из 3  
 ИМЯ: ЮРИДИЧЕСКОЕ ЛИЦО  
 АДРЕС: ЮРИДИЧЕСКОЕ ЛИЦО  
 ПОЧТОВЫЙ ИНДЕКС: 125000

4 ЭТАЖ





Юго-Западное территориальное бюро технической инвентаризации города Москвы

06 БЗ 300185

Плановый лист составлен по состоянию на 2011 г.  
 Плановый лист составлен по состоянию на 2011 г.  
 Проектный лист составлен по состоянию на 2011 г.

Масштаб 1:200

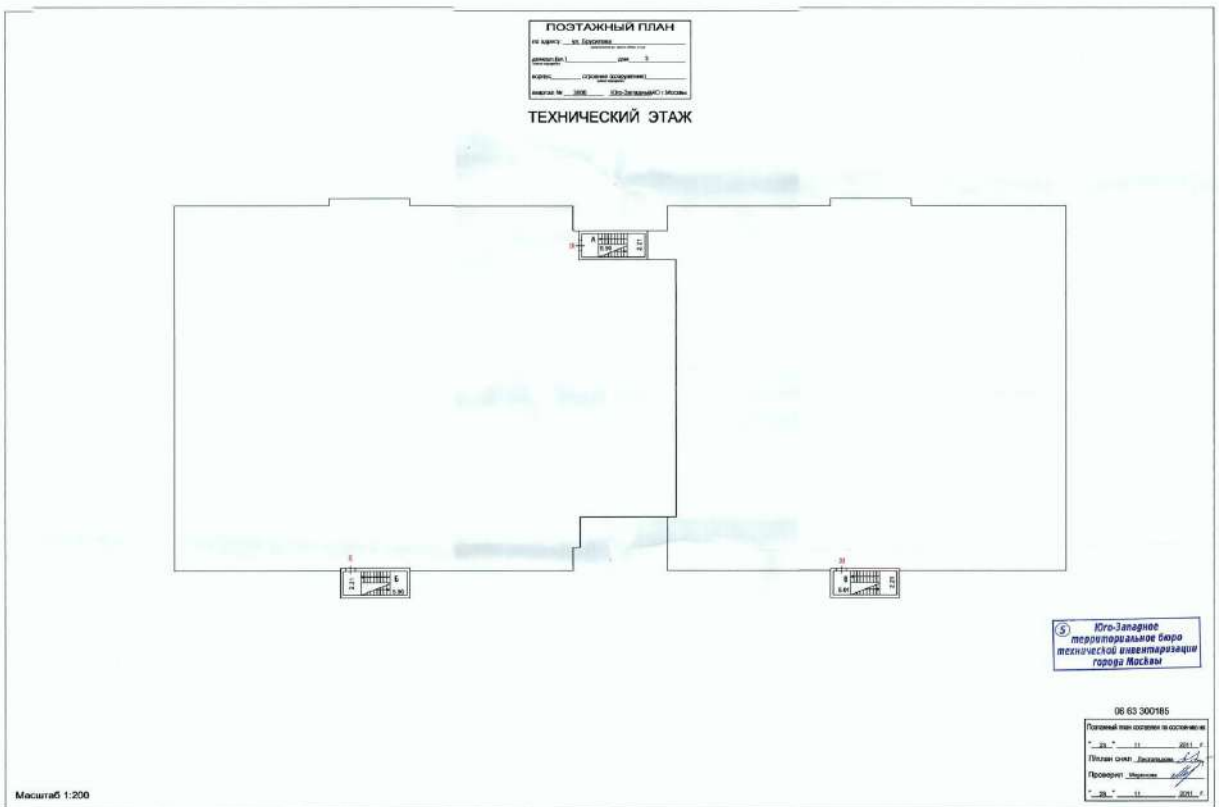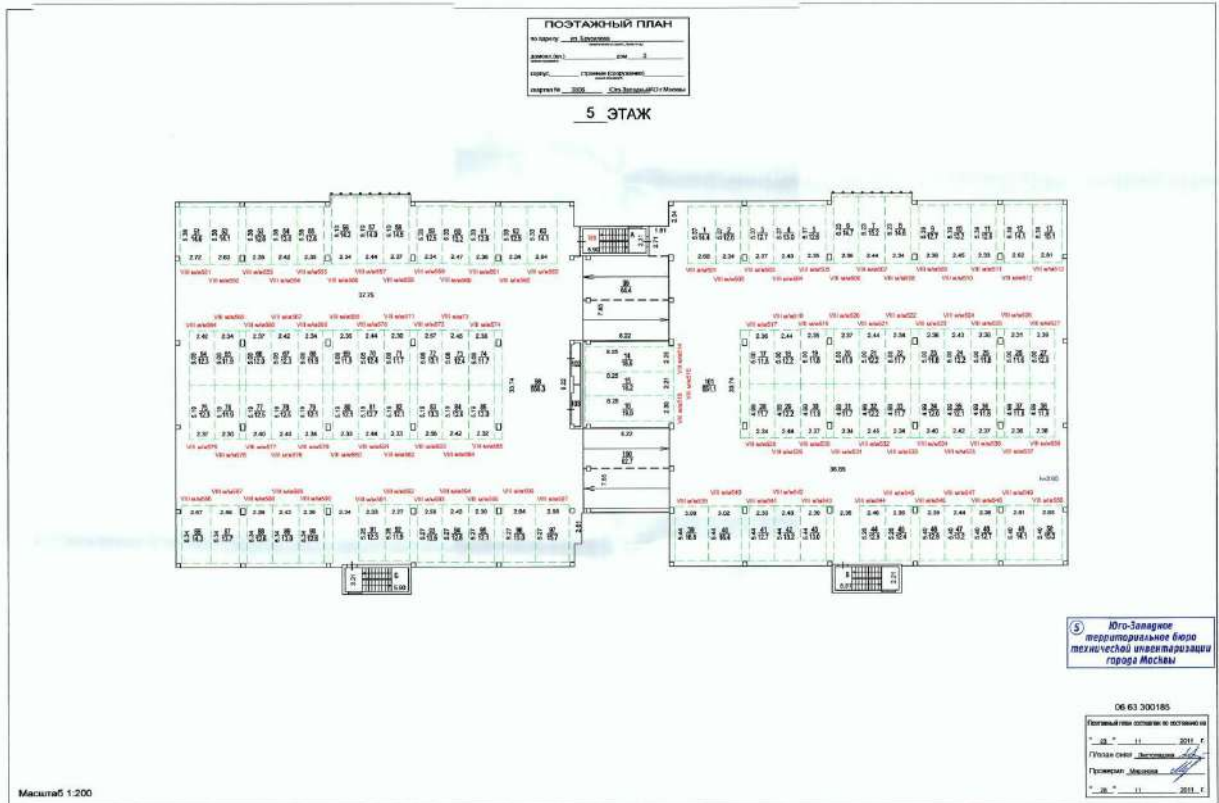

ГБУ Московское городское бюро технической инвентаризации  
ГБУ МосгорБТИ

Адрес: 125009, г. Москва, Малый Гнездинковский пер., д. 9, стр. 7  
Телефон: 8 (495) 629-02-80

### ЭКСПЛИКАЦИЯ

Адрес (иное описание местоположения):

**город Москва, улица Адмирала Лазарева, дом 49**

Стр. 1  
ф.25

Помещение № **1** машином **422** Тип: Нежилое

Этаж	№№ комнат	Характеристики комнат и помещений	Площадь общая, кв.м.			Площадь помещений вспомогательного использования (с коэф.), кв. м			Высота, см.	Примечание  Дата обследования
			Всего	в том числе		в том числе				
				основн.	вспом.	лоджий	балконов	прочих		
1	1	машиноместо	11,9	11,9				270	гараж. 22.10.2010 г.	
Итого по помещению			11,9	11,9						
Нежилые помещения всего			11,9	11,9						
в т.ч. Гаражи			11,9	11,9						

Помещение № **1** машином **423** Тип: Нежилое

ф.25

Этаж	№№ комнат	Характеристики комнат и помещений	Площадь общая, кв.м.			Площадь помещений вспомогательного использования (с коэф.), кв. м			Высота, см.	Примечание  Дата обследования
			Всего	в том числе		в том числе				
				основн.	вспом.	лоджий	балконов	прочих		
1	2	машиноместо	13,5	13,5				270	гараж. 22.10.2010 г.	
Итого по помещению			13,5	13,5						
Нежилые помещения всего			13,5	13,5						
в т.ч. Гаражи			13,5	13,5						

Помещение № **1** машином **424** Тип: Нежилое

ф.25

Этаж	№№ комнат	Характеристики комнат и помещений	Площадь общая, кв.м.			Площадь помещений вспомогательного использования (с коэф.), кв. м			Высота, см.	Примечание  Дата обследования
			Всего	в том числе		в том числе				
				основн.	вспом.	лоджий	балконов	прочих		
1	3	машиноместо	13,3	13,3				270	гараж. 22.10.2010 г.	
Итого по помещению			13,3	13,3						
Нежилые помещения всего			13,3	13,3						



Адрес (иное описание местоположения):

город Москва, улица Адмирала Лазарева, дом 49

Стр. 2  
ф.25

Помещение № 1 машином 424 Тип: Нежилое

Этаж	№№ комнат	Характеристики комнат и помещений	Площадь общая, кв.м.		Площадь помещений вспомогательного использования (с коэф.), кв. м			Высота, см.	Примечание
			Всего	в том числе		в том числе			
				основн.	вспом.	лоджий	балконов		прочих
		в т.ч. Гаражи	13,3	13,3					

Помещение № 1 машином 426 Тип: Нежилое

ф.25

Этаж	№№ комнат	Характеристики комнат и помещений	Площадь общая, кв.м.		Площадь помещений вспомогательного использования (с коэф.), кв. м			Высота, см.	Примечание
			Всего	в том числе		в том числе			
				основн.	вспом.	лоджий	балконов		прочих
1	4	машиноместо	13,6	13,6			270	гараж. 22.10.2010 г.	
Итого по помещению			13,6	13,6					
Нежилые помещения всего			13,6	13,6					
в т.ч. Гаражи			13,6	13,6					

Помещение № 1 машином 428 Тип: Нежилое

ф.25

Этаж	№№ комнат	Характеристики комнат и помещений	Площадь общая, кв.м.		Площадь помещений вспомогательного использования (с коэф.), кв. м			Высота, см.	Примечание
			Всего	в том числе		в том числе			
				основн.	вспом.	лоджий	балконов		прочих
1	5	машиноместо	13,2	13,2			270	гараж. 22.10.2010 г.	
Итого по помещению			13,2	13,2					
Нежилые помещения всего			13,2	13,2					
в т.ч. Гаражи			13,2	13,2					

Помещение № 1 машином 430 Тип: Нежилое

ф.25

Этаж	№№ комнат	Характеристики комнат и помещений	Площадь общая, кв.м.		Площадь помещений вспомогательного использования (с коэф.), кв. м			Высота, см.	Примечание
			Всего	в том числе		в том числе			
				основн.	вспом.	лоджий	балконов		прочих

Адрес (иное описание местоположения):

город Москва, улица Адмирала Лазарева, дом 49

Стр. 3  
ф.25

Помещение № 1 машином 430 Тип: Нежилое

Этаж	№№ комнат	Характеристики комнат и помещений	Площадь общая, кв.м.			Площадь помещений вспомогательного использования (с коэф.), кв. м			Высота, см.	Примечание
			Всего	в том числе		в том числе				
				основн.	вспом.	лоджий	балконов	прочих		Дата обследования
1	6	машиноместо	13,5	13,5				270	гараж. 22.10.2010 г.	
Итого по помещению			13,5	13,5						
Нежилые помещения всего			13,5	13,5						
в т.ч. Гаражи			13,5	13,5						

Помещение № 1 машином 432 Тип: Нежилое

ф.25

Этаж	№№ комнат	Характеристики комнат и помещений	Площадь общая, кв.м.			Площадь помещений вспомогательного использования (с коэф.), кв. м			Высота, см.	Примечание
			Всего	в том числе		в том числе				
				основн.	вспом.	лоджий	балконов	прочих		Дата обследования
1	7	машиноместо	13,4	13,4				270	гараж. 22.10.2010 г.	
Итого по помещению			13,4	13,4						
Нежилые помещения всего			13,4	13,4						
в т.ч. Гаражи			13,4	13,4						

Помещение № 1 машином 434 Тип: Нежилое

ф.25

Этаж	№№ комнат	Характеристики комнат и помещений	Площадь общая, кв.м.			Площадь помещений вспомогательного использования (с коэф.), кв. м			Высота, см.	Примечание
			Всего	в том числе		в том числе				
				основн.	вспом.	лоджий	балконов	прочих		Дата обследования
1	8	машиноместо	13,5	13,5				270	гараж. 22.10.2010 г.	
Итого по помещению			13,5	13,5						
Нежилые помещения всего			13,5	13,5						
в т.ч. Гаражи			13,5	13,5						

Адрес (иное описание местоположения):

город Москва, улица Адмирала Лазарева, дом 49

Стр. 4  
ф.25

Помещение № 1 машином 436 Тип: Нежилое

Этаж	№№ комнат	Характеристики комнат и помещений	Площадь общая, кв.м.			Площадь помещений вспомогательного использования (с коэф.), кв. м			Высота, см.	Примечание
			Всего	в том числе		в том числе				
				основн.	вспом.	лоджий	балконов	прочих		Дата обследования
1	9	машиноместо	13,4	13,4				270	гараж. 22.10.2010 г.	
Итого по помещению			13,4	13,4						
Нежилые помещения всего			13,4	13,4						
в т.ч. Гаражи			13,4	13,4						

Помещение № 1 машином 438 Тип: Нежилое

ф.25

Этаж	№№ комнат	Характеристики комнат и помещений	Площадь общая, кв.м.			Площадь помещений вспомогательного использования (с коэф.), кв. м			Высота, см.	Примечание
			Всего	в том числе		в том числе				
				основн.	вспом.	лоджий	балконов	прочих		Дата обследования
1	10	машиноместо	13,5	13,5				270	гараж. 22.10.2010 г.	
Итого по помещению			13,5	13,5						
Нежилые помещения всего			13,5	13,5						
в т.ч. Гаражи			13,5	13,5						

Помещение № 1 машином 440 Тип: Нежилое

ф.25

Этаж	№№ комнат	Характеристики комнат и помещений	Площадь общая, кв.м.			Площадь помещений вспомогательного использования (с коэф.), кв. м			Высота, см.	Примечание
			Всего	в том числе		в том числе				
				основн.	вспом.	лоджий	балконов	прочих		Дата обследования
1	11	машиноместо	13,3	13,3				270	гараж. 22.10.2010 г.	
Итого по помещению			13,3	13,3						
Нежилые помещения всего			13,3	13,3						
в т.ч. Гаражи			13,3	13,3						



Адрес (иное описание местоположения):

город Москва, улица Адмирала Лазарева, дом 49

Стр. 5  
ф.25

Помещение № 1 машином 442 Тип: Нежилое

Этаж	№№ комнат	Характеристики комнат и помещений	Площадь общая, кв.м.		Площадь помещений вспомогательного использования (с коэф.), кв. м			Высота, см.	Примечание
			Всего	в том числе		в том числе			
				основн.	вспом.	лоджий	балконов		прочих
1	12	машиноместо	13,6	13,6				270	гараж. 22.10.2010 г.
Итого по помещению			13,6	13,6					
Нежилые помещения всего			13,6	13,6					
в т.ч. Гаражи			13,6	13,6					

Помещение № 1 машином 444 Тип: Нежилое

ф.25

Этаж	№№ комнат	Характеристики комнат и помещений	Площадь общая, кв.м.		Площадь помещений вспомогательного использования (с коэф.), кв. м			Высота, см.	Примечание
			Всего	в том числе		в том числе			
				основн.	вспом.	лоджий	балконов		прочих
1	13	машиноместо	13,3	13,3				270	гараж. 22.10.2010 г.
Итого по помещению			13,3	13,3					
Нежилые помещения всего			13,3	13,3					
в т.ч. Гаражи			13,3	13,3					

Помещение № 1 машином 445 Тип: Нежилое

ф.25

Этаж	№№ комнат	Характеристики комнат и помещений	Площадь общая, кв.м.		Площадь помещений вспомогательного использования (с коэф.), кв. м			Высота, см.	Примечание
			Всего	в том числе		в том числе			
				основн.	вспом.	лоджий	балконов		прочих
1	14	машиноместо	13,0	13,0				220	гараж. 22.10.2010 г.
Итого по помещению			13,0	13,0					
Нежилые помещения всего			13,0	13,0					
в т.ч. Гаражи			13,0	13,0					

Адрес (иное описание местоположения):

город Москва, улица Адмирала Лазарева, дом 49

Стр. 6  
ф.25

Помещение № 1 машином 446 Тип: Нежилое

Этаж	№№ комнат	Характеристики комнат и помещений	Площадь общая, кв.м.		Площадь помещений вспомогательного использования (с коэф.), кв. м			Высота, см.	Примечание
			Всего	в том числе		в том числе			
				основн.	вспом.	лоджий	балконов		прочих
1	15	машиноместо	13,3	13,3				220	гараж. 22.10.2010 г.
Итого по помещению			13,3	13,3					
Нежилые помещения всего			13,3	13,3					
в т.ч. Гаражи			13,3	13,3					

Помещение № 1 машином 20 Тип: Нежилое

ф.25

Этаж	№№ комнат	Характеристики комнат и помещений	Площадь общая, кв.м.		Площадь помещений вспомогательного использования (с коэф.), кв. м			Высота, см.	Примечание
			Всего	в том числе		в том числе			
				основн.	вспом.	лоджий	балконов		прочих
1	16	машиноместо	13,7	13,7				270	гараж. 22.10.2010 г.
Итого по помещению			13,7	13,7					
Нежилые помещения всего			13,7	13,7					
в т.ч. Гаражи			13,7	13,7					

Помещение № 1 машином 18 Тип: Нежилое

ф.25

Этаж	№№ комнат	Характеристики комнат и помещений	Площадь общая, кв.м.		Площадь помещений вспомогательного использования (с коэф.), кв. м			Высота, см.	Примечание
			Всего	в том числе		в том числе			
				основн.	вспом.	лоджий	балконов		прочих
1	17	машиноместо	13,5	13,5				270	гараж. 22.10.2010 г.
Итого по помещению			13,5	13,5					
Нежилые помещения всего			13,5	13,5					
в т.ч. Гаражи			13,5	13,5					

Адрес (иное описание местоположения):

город Москва, улица Адмирала Лазарева, дом 49

Стр. 7  
ф.25

Помещение № 1 машином 16 Тип: Нежилое

Этаж	№№ комнат	Характеристики комнат и помещений	Площадь общая, кв.м.		Площадь помещений вспомогательного использования (с коэф.), кв. м			Высота, см.	Примечание
			Всего	в том числе		в том числе			
				основн.	вспом.	лоджий	балконов		прочих
1	18	машиноместо	13,5	13,5				270	гараж. 22.10.2010 г.
Итого по помещению			13,5	13,5					
Нежилые помещения всего			13,5	13,5					
в т.ч. Гаражи			13,5	13,5					

Помещение № 1 машином 14 Тип: Нежилое

ф.25

Этаж	№№ комнат	Характеристики комнат и помещений	Площадь общая, кв.м.		Площадь помещений вспомогательного использования (с коэф.), кв. м			Высота, см.	Примечание
			Всего	в том числе		в том числе			
				основн.	вспом.	лоджий	балконов		прочих
1	19	машиноместо	13,7	13,7				270	гараж. 22.10.2010 г.
Итого по помещению			13,7	13,7					
Нежилые помещения всего			13,7	13,7					
в т.ч. Гаражи			13,7	13,7					

Помещение № 1 машином 12 Тип: Нежилое

ф.25

Этаж	№№ комнат	Характеристики комнат и помещений	Площадь общая, кв.м.		Площадь помещений вспомогательного использования (с коэф.), кв. м			Высота, см.	Примечание
			Всего	в том числе		в том числе			
				основн.	вспом.	лоджий	балконов		прочих
1	20	машиноместо	15,2	15,2				270	гараж. 22.10.2010 г.
Итого по помещению			15,2	15,2					
Нежилые помещения всего			15,2	15,2					
в т.ч. Гаражи			15,2	15,2					



Адрес (иное описание местоположения):

город Москва, улица Адмирала Лазарева, дом 49

Стр. 8  
ф.25

Помещение № 1 машином 10 Тип: Нежилое

Этаж	№№ комнат	Характеристики комнат и помещений	Площадь общая, кв.м.			Площадь помещений вспомогательного использования (с коэф.), кв. м			Высота, см.	Примечание
			Всего	в том числе		в том числе				
				основн.	вспом.	лоджий	балконов	прочих		Дата обследования
1	21	машиноместо	19,8	19,8				270	гараж. 22.10.2010 г.	
Итого по помещению			19,8	19,8						
Нежилые помещения всего			19,8	19,8						
в т.ч. Гаражи			19,8	19,8						

Помещение № 1 машином 8 Тип: Нежилое

ф.25

Этаж	№№ комнат	Характеристики комнат и помещений	Площадь общая, кв.м.			Площадь помещений вспомогательного использования (с коэф.), кв. м			Высота, см.	Примечание
			Всего	в том числе		в том числе				
				основн.	вспом.	лоджий	балконов	прочих		Дата обследования
1	22	машиноместо	14,5	14,5				270	гараж. 22.10.2010 г.	
Итого по помещению			14,5	14,5						
Нежилые помещения всего			14,5	14,5						
в т.ч. Гаражи			14,5	14,5						

Помещение № 1 машином 6 Тип: Нежилое

ф.25

Этаж	№№ комнат	Характеристики комнат и помещений	Площадь общая, кв.м.			Площадь помещений вспомогательного использования (с коэф.), кв. м			Высота, см.	Примечание
			Всего	в том числе		в том числе				
				основн.	вспом.	лоджий	балконов	прочих		Дата обследования
1	23	машиноместо	14,9	14,9				270	гараж. 22.10.2010 г.	
Итого по помещению			14,9	14,9						
Нежилые помещения всего			14,9	14,9						
в т.ч. Гаражи			14,9	14,9						

Адрес (иное описание местоположения):

город Москва, улица Адмирала Лазарева, дом 49

Стр. 9  
ф.25

Помещение № 1 машином 4 Тип: Нежилое

Этаж	№№ комнат	Характеристики комнат и помещений	Площадь общая, кв.м.			Площадь помещений вспомогательного использования (с коэф.), кв. м			Высота, см.	Примечание
			Всего	в том числе		в том числе				
				основн.	вспом.	лоджий	балконов	прочих		Дата обследования
1	24	машиноместо	20,0	20,0				270	гараж. 22.10.2010 г.	
Итого по помещению			20,0	20,0						
Нежилые помещения всего			20,0	20,0						
в т.ч. Гаражи			20,0	20,0						

Помещение № 1 машином 2 Тип: Нежилое

ф.25

Этаж	№№ комнат	Характеристики комнат и помещений	Площадь общая, кв.м.			Площадь помещений вспомогательного использования (с коэф.), кв. м			Высота, см.	Примечание
			Всего	в том числе		в том числе				
				основн.	вспом.	лоджий	балконов	прочих		Дата обследования
1	25	машиноместо	14,3	14,3				270	гараж. 22.10.2010 г.	
Итого по помещению			14,3	14,3						
Нежилые помещения всего			14,3	14,3						
в т.ч. Гаражи			14,3	14,3						

Помещение № 1 машином 1 Тип: Нежилое

ф.25

Этаж	№№ комнат	Характеристики комнат и помещений	Площадь общая, кв.м.			Площадь помещений вспомогательного использования (с коэф.), кв. м			Высота, см.	Примечание
			Всего	в том числе		в том числе				
				основн.	вспом.	лоджий	балконов	прочих		Дата обследования
1	26	машиноместо	17,6	17,6				270	гараж. 22.10.2010 г.	
Итого по помещению			17,6	17,6						
Нежилые помещения всего			17,6	17,6						
в т.ч. Гаражи			17,6	17,6						

Адрес (иное описание местоположения):

город Москва, улица Адмирала Лазарева, дом 49

Стр. 10  
ф.25

Помещение № 1 машином 3 Тип: Нежилое

Этаж	№№ комнат	Характеристики комнат и помещений	Площадь общая, кв.м.		Площадь помещений вспомогательного использования (с коэф.), кв. м			Высота, см.	Примечание
			Всего	в том числе		в том числе			
				основн.	вспом.	лоджий	балконов		прочих
1	27	машиноместо	16,8	16,8				270	гараж. 22.10.2010 г.
Итого по помещению			16,8	16,8					
Нежилые помещения всего			16,8	16,8					
в т.ч. Гаражи			16,8	16,8					

Помещение № 1 машином 5 Тип: Нежилое

ф.25

Этаж	№№ комнат	Характеристики комнат и помещений	Площадь общая, кв.м.		Площадь помещений вспомогательного использования (с коэф.), кв. м			Высота, см.	Примечание
			Всего	в том числе		в том числе			
				основн.	вспом.	лоджий	балконов		прочих
1	28	машиноместо	13,4	13,4				270	гараж. 22.10.2010 г.
Итого по помещению			13,4	13,4					
Нежилые помещения всего			13,4	13,4					
в т.ч. Гаражи			13,4	13,4					

Помещение № 1 м/м 7 Тип: Нежилое

ф.25

Этаж	№№ комнат	Характеристики комнат и помещений	Площадь общая, кв.м.		Площадь помещений вспомогательного использования (с коэф.), кв. м			Высота, см.	Примечание
			Всего	в том числе		в том числе			
				основн.	вспом.	лоджий	балконов		прочих
1	29	машиноместо	12,9	12,9				270	гараж. 22.10.2010 г.
Итого по помещению			12,9	12,9					
Нежилые помещения всего			12,9	12,9					
в т.ч. Гаражи			12,9	12,9					



Адрес (иное описание местоположения):

город Москва, улица Адмирала Лазарева, дом 49

Стр. 11  
ф.25

Помещение № 1 машином 9 Тип: Нежилое

Этаж	№№ комнат	Характеристики комнат и помещений	Площадь общая, кв.м.		Площадь помещений вспомогательного использования (с коэф.), кв. м			Высота, см.	Примечание
			Всего	в том числе		в том числе			
				основн.	вспом.	лоджий	балконов		прочих
1	30	машиноместо	18,7	18,7				270	гараж. 22.10.2010 г.
Итого по помещению			18,7	18,7					
Нежилые помещения всего			18,7	18,7					
в т.ч. Гаражи			18,7	18,7					

Помещение № 1 машином 11 Тип: Нежилое

ф.25

Этаж	№№ комнат	Характеристики комнат и помещений	Площадь общая, кв.м.		Площадь помещений вспомогательного использования (с коэф.), кв. м			Высота, см.	Примечание
			Всего	в том числе		в том числе			
				основн.	вспом.	лоджий	балконов		прочих
1	31	машиноместо	13,0	13,0				270	гараж. 22.10.2010 г.
Итого по помещению			13,0	13,0					
Нежилые помещения всего			13,0	13,0					
в т.ч. Гаражи			13,0	13,0					

Помещение № 1 машином 13 Тип: Нежилое

ф.25

Этаж	№№ комнат	Характеристики комнат и помещений	Площадь общая, кв.м.		Площадь помещений вспомогательного использования (с коэф.), кв. м			Высота, см.	Примечание
			Всего	в том числе		в том числе			
				основн.	вспом.	лоджий	балконов		прочих
1	32	машиноместо	13,4	13,4				270	гараж. 22.10.2010 г.
Итого по помещению			13,4	13,4					
Нежилые помещения всего			13,4	13,4					
в т.ч. Гаражи			13,4	13,4					

Адрес (иное описание местоположения):

город Москва, улица Адмирала Лазарева, дом 49

Стр. 12  
ф.25

Помещение № 1 машином 15 Тип: Нежилое

Этаж	№№ комнат	Характеристики комнат и помещений	Площадь общая, кв.м.			Площадь помещений вспомогательного использования (с коэф.), кв. м			Высота, см.	Примечание
			Всего	в том числе		в том числе				
				основн.	вспом.	лоджий	балконов	прочих		Дата обследования
1	33	машиноместо	13,1	13,1				270	гараж. 22.10.2010 г.	
Итого по помещению			13,1	13,1						
Нежилые помещения всего			13,1	13,1						
в т.ч. Гаражи			13,1	13,1						

Помещение № 1 машином 17 Тип: Нежилое

ф.25

Этаж	№№ комнат	Характеристики комнат и помещений	Площадь общая, кв.м.			Площадь помещений вспомогательного использования (с коэф.), кв. м			Высота, см.	Примечание
			Всего	в том числе		в том числе				
				основн.	вспом.	лоджий	балконов	прочих		Дата обследования
1	34	машиноместо	13,3	13,3				270	гараж. 22.10.2010 г.	
Итого по помещению			13,3	13,3						
Нежилые помещения всего			13,3	13,3						
в т.ч. Гаражи			13,3	13,3						

Помещение № 1 машином 19 Тип: Нежилое

ф.25

Этаж	№№ комнат	Характеристики комнат и помещений	Площадь общая, кв.м.			Площадь помещений вспомогательного использования (с коэф.), кв. м			Высота, см.	Примечание
			Всего	в том числе		в том числе				
				основн.	вспом.	лоджий	балконов	прочих		Дата обследования
1	35	машиноместо	13,1	13,1				270	гараж. 22.10.2010 г.	
Итого по помещению			13,1	13,1						
Нежилые помещения всего			13,1	13,1						
в т.ч. Гаражи			13,1	13,1						

Адрес (иное описание местоположения):

город Москва, улица Адмирала Лазарева, дом 49

Стр. 13  
ф.25

Помещение № 1 машином 443 Тип: Нежилое

Этаж	№№ комнат	Характеристики комнат и помещений	Площадь общая, кв.м.		Площадь помещений вспомогательного использования (с коэф.), кв. м			Высота, см.	Примечание
			Всего	в том числе		в том числе			
				основн.	вспом.	лоджий	балконов		прочих
1	36	машиноместо	13,2	13,2				270	гараж. 22.10.2010 г.
Итого по помещению			13,2	13,2					
Нежилые помещения всего			13,2	13,2					
в т.ч. Гаражи			13,2	13,2					

Помещение № 1 машином 441 Тип: Нежилое

ф.25

Этаж	№№ комнат	Характеристики комнат и помещений	Площадь общая, кв.м.		Площадь помещений вспомогательного использования (с коэф.), кв. м			Высота, см.	Примечание
			Всего	в том числе		в том числе			
				основн.	вспом.	лоджий	балконов		прочих
1	37	машиноместо	13,2	13,2				270	гараж. 22.10.2010 г.
Итого по помещению			13,2	13,2					
Нежилые помещения всего			13,2	13,2					
в т.ч. Гаражи			13,2	13,2					

Помещение № 1 машином 439 Тип: Нежилое

ф.25

Этаж	№№ комнат	Характеристики комнат и помещений	Площадь общая, кв.м.		Площадь помещений вспомогательного использования (с коэф.), кв. м			Высота, см.	Примечание
			Всего	в том числе		в том числе			
				основн.	вспом.	лоджий	балконов		прочих
1	38	машиноместо	13,2	13,2				270	гараж. 22.10.2010 г.
Итого по помещению			13,2	13,2					
Нежилые помещения всего			13,2	13,2					
в т.ч. Гаражи			13,2	13,2					



Адрес (иное описание местоположения):

город Москва, улица Адмирала Лазарева, дом 49

Стр. 14  
ф.25

Помещение № 1 машином 437 Тип: Нежилое

Этаж	№№ комнат	Характеристики комнат и помещений	Площадь общая, кв.м.		Площадь помещений вспомогательного использования (с коэф.), кв. м			Высота, см.	Примечание
			Всего	в том числе		в том числе			
				основн.	вспом.	лоджий	балконов		прочих
1	39	машиноместо	13,3	13,3				270	гараж. 22.10.2010 г.
Итого по помещению			13,3	13,3					
Нежилые помещения всего			13,3	13,3					
в т.ч. Гаражи			13,3	13,3					

Помещение № 1 машином 435 Тип: Нежилое

ф.25

Этаж	№№ комнат	Характеристики комнат и помещений	Площадь общая, кв.м.		Площадь помещений вспомогательного использования (с коэф.), кв. м			Высота, см.	Примечание
			Всего	в том числе		в том числе			
				основн.	вспом.	лоджий	балконов		прочих
1	40	машиноместо	13,2	13,2				270	гараж. 22.10.2010 г.
Итого по помещению			13,2	13,2					
Нежилые помещения всего			13,2	13,2					
в т.ч. Гаражи			13,2	13,2					

Помещение № 1 машином 433 Тип: Нежилое

ф.25

Этаж	№№ комнат	Характеристики комнат и помещений	Площадь общая, кв.м.		Площадь помещений вспомогательного использования (с коэф.), кв. м			Высота, см.	Примечание
			Всего	в том числе		в том числе			
				основн.	вспом.	лоджий	балконов		прочих
1	41	машиноместо	13,1	13,1				270	гараж. 22.10.2010 г.
Итого по помещению			13,1	13,1					
Нежилые помещения всего			13,1	13,1					
в т.ч. Гаражи			13,1	13,1					

Адрес (иное описание местоположения):

город Москва, улица Адмирала Лазарева, дом 49

Стр. 15  
ф.25

Помещение № 1 машином 431 Тип: Нежилое

Этаж	№№ комнат	Характеристики комнат и помещений	Площадь общая, кв.м.		Площадь помещений вспомогательного использования (с коэф.), кв. м			Высота, см.	Примечание
			Всего	в том числе		в том числе			
				основн.	вспом.	лоджий	балконов		прочих
1	42	машиноместо	13,2	13,2				270	гараж. 22.10.2010 г.
Итого по помещению			13,2	13,2					
Нежилые помещения всего			13,2	13,2					
в т.ч. Гаражи			13,2	13,2					

Помещение № 1 машином 429 Тип: Нежилое

ф.25

Этаж	№№ комнат	Характеристики комнат и помещений	Площадь общая, кв.м.		Площадь помещений вспомогательного использования (с коэф.), кв. м			Высота, см.	Примечание
			Всего	в том числе		в том числе			
				основн.	вспом.	лоджий	балконов		прочих
1	43	машиноместо	13,1	13,1				270	гараж. 22.10.2010 г.
Итого по помещению			13,1	13,1					
Нежилые помещения всего			13,1	13,1					
в т.ч. Гаражи			13,1	13,1					

Помещение № 1 машином 427 Тип: Нежилое

ф.25

Этаж	№№ комнат	Характеристики комнат и помещений	Площадь общая, кв.м.		Площадь помещений вспомогательного использования (с коэф.), кв. м			Высота, см.	Примечание
			Всего	в том числе		в том числе			
				основн.	вспом.	лоджий	балконов		прочих
1	44	машиноместо	13,2	13,2				270	гараж. 22.10.2010 г.
Итого по помещению			13,2	13,2					
Нежилые помещения всего			13,2	13,2					
в т.ч. Гаражи			13,2	13,2					

Адрес (иное описание местоположения):

город Москва, улица Адмирала Лазарева, дом 49

Стр. 16  
ф.25

Помещение № 1 машином 425 Тип: Нежилое

Этаж	№№ комнат	Характеристики комнат и помещений	Площадь общая, кв.м.			Площадь помещений вспомогательного использования (с коэф.), кв. м			Высота, см.	Примечание
			Всего	в том числе		в том числе				
				основн.	вспом.	лоджий	балконов	прочих		Дата обследования
1	45	машиноместо	13,1	13,1				270	гараж. 22.10.2010 г.	
Итого по помещению			13,1	13,1						
Нежилые помещения всего			13,1	13,1						
в т.ч. Гаражи			13,1	13,1						

Помещение № 1 машином 421 Тип: Нежилое

ф.25

Этаж	№№ комнат	Характеристики комнат и помещений	Площадь общая, кв.м.			Площадь помещений вспомогательного использования (с коэф.), кв. м			Высота, см.	Примечание
			Всего	в том числе		в том числе				
				основн.	вспом.	лоджий	балконов	прочих		Дата обследования
1	46	машиноместо	13,5	13,5				270	гараж. 22.10.2010 г.	
Итого по помещению			13,5	13,5						
Нежилые помещения всего			13,5	13,5						
в т.ч. Гаражи			13,5	13,5						

Помещение № 1 машином 419 Тип: Нежилое

ф.25

Этаж	№№ комнат	Характеристики комнат и помещений	Площадь общая, кв.м.			Площадь помещений вспомогательного использования (с коэф.), кв. м			Высота, см.	Примечание
			Всего	в том числе		в том числе				
				основн.	вспом.	лоджий	балконов	прочих		Дата обследования
1	47	машиноместо	13,2	13,2				270	гараж. 22.10.2010 г.	
Итого по помещению			13,2	13,2						
Нежилые помещения всего			13,2	13,2						
в т.ч. Гаражи			13,2	13,2						



Адрес (иное описание местоположения):

город Москва, улица Адмирала Лазарева, дом 49

Стр. 17  
ф.25

Помещение № 1 машином 417 Тип: Нежилое

Этаж	№№ комнат	Характеристики комнат и помещений	Площадь общая, кв.м.		Площадь помещений вспомогательного использования (с коэф.), кв. м			Высота, см.	Примечание
			Всего	в том числе		в том числе			
				основн.	вспом.	лоджий	балконов		прочих
1	48	машиноместо	13,2	13,2				270	гараж. 22.10.2010 г.
Итого по помещению			13,2	13,2					
Нежилые помещения всего			13,2	13,2					
в т.ч. Гаражи			13,2	13,2					

Помещение № 1 машином 415 Тип: Нежилое

ф.25

Этаж	№№ комнат	Характеристики комнат и помещений	Площадь общая, кв.м.		Площадь помещений вспомогательного использования (с коэф.), кв. м			Высота, см.	Примечание
			Всего	в том числе		в том числе			
				основн.	вспом.	лоджий	балконов		прочих
1	49	машиноместо	13,2	13,2				270	гараж. 22.10.2010 г.
Итого по помещению			13,2	13,2					
Нежилые помещения всего			13,2	13,2					
в т.ч. Гаражи			13,2	13,2					

Помещение № 1 машином 413 Тип: Нежилое

ф.25

Этаж	№№ комнат	Характеристики комнат и помещений	Площадь общая, кв.м.		Площадь помещений вспомогательного использования (с коэф.), кв. м			Высота, см.	Примечание
			Всего	в том числе		в том числе			
				основн.	вспом.	лоджий	балконов		прочих
1	50	машиноместо	13,2	13,2				270	гараж. 22.10.2010 г.
Итого по помещению			13,2	13,2					
Нежилые помещения всего			13,2	13,2					
в т.ч. Гаражи			13,2	13,2					

Адрес (иное описание местоположения):

город Москва, улица Адмирала Лазарева, дом 49

Стр. 18  
ф.25

Помещение № 1 машином 411 Тип: Нежилое

Этаж	№№ комнат	Характеристики комнат и помещений	Площадь общая, кв.м.			Площадь помещений вспомогательного использования (с коэф.), кв. м			Высота, см.	Примечание
			Всего	в том числе		в том числе				
				основн.	вспом.	лоджий	балконов	прочих		Дата обследования
1	51	машиноместо	13,4	13,4				270	гараж. 22.10.2010 г.	
Итого по помещению			13,4	13,4						
Нежилые помещения всего			13,4	13,4						
в т.ч. Гаражи			13,4	13,4						

Помещение № 1 машином 409 Тип: Нежилое

ф.25

Этаж	№№ комнат	Характеристики комнат и помещений	Площадь общая, кв.м.			Площадь помещений вспомогательного использования (с коэф.), кв. м			Высота, см.	Примечание
			Всего	в том числе		в том числе				
				основн.	вспом.	лоджий	балконов	прочих		Дата обследования
1	52	машиноместо	13,3	13,3				270	гараж. 22.10.2010 г.	
Итого по помещению			13,3	13,3						
Нежилые помещения всего			13,3	13,3						
в т.ч. Гаражи			13,3	13,3						

Помещение № 1 машином 407 Тип: Нежилое

ф.25

Этаж	№№ комнат	Характеристики комнат и помещений	Площадь общая, кв.м.			Площадь помещений вспомогательного использования (с коэф.), кв. м			Высота, см.	Примечание
			Всего	в том числе		в том числе				
				основн.	вспом.	лоджий	балконов	прочих		Дата обследования
1	53	машиноместо	13,3	13,3				270	гараж. 22.10.2010 г.	
Итого по помещению			13,3	13,3						
Нежилые помещения всего			13,3	13,3						
в т.ч. Гаражи			13,3	13,3						

Адрес (иное описание местоположения):

город Москва, улица Адмирала Лазарева, дом 49

Стр. 19  
ф.25

Помещение № 1 машином 405 Тип: Нежилое

Этаж	№№ комнат	Характеристики комнат и помещений	Площадь общая, кв.м.		Площадь помещений вспомогательного использования (с коэф.), кв. м			Высота, см.	Примечание
			Всего	в том числе		в том числе			
				основн.	вспом.	лоджий	балконов		прочих
1	54	машиноместо	13,2	13,2				270	гараж. 22.10.2010 г.
Итого по помещению			13,2	13,2					
Нежилые помещения всего			13,2	13,2					
в т.ч. Гаражи			13,2	13,2					

Помещение № 1 машином 403 Тип: Нежилое

ф.25

Этаж	№№ комнат	Характеристики комнат и помещений	Площадь общая, кв.м.		Площадь помещений вспомогательного использования (с коэф.), кв. м			Высота, см.	Примечание
			Всего	в том числе		в том числе			
				основн.	вспом.	лоджий	балконов		прочих
1	55	машиноместо	13,4	13,4				270	гараж. 22.10.2010 г.
Итого по помещению			13,4	13,4					
Нежилые помещения всего			13,4	13,4					
в т.ч. Гаражи			13,4	13,4					

Помещение № 1 машином 401 Тип: Нежилое

ф.25

Этаж	№№ комнат	Характеристики комнат и помещений	Площадь общая, кв.м.		Площадь помещений вспомогательного использования (с коэф.), кв. м			Высота, см.	Примечание
			Всего	в том числе		в том числе			
				основн.	вспом.	лоджий	балконов		прочих
1	56	машиноместо	13,0	13,0				270	гараж. 22.10.2010 г.
Итого по помещению			13,0	13,0					
Нежилые помещения всего			13,0	13,0					
в т.ч. Гаражи			13,0	13,0					



Адрес (иное описание местоположения):

город Москва, улица Адмирала Лазарева, дом 49

Стр. 20  
ф.25

Помещение № 1 машином 449 Тип: Нежилое

Этаж	№№ комнат	Характеристики комнат и помещений	Площадь общая, кв.м.		Площадь помещений вспомогательного использования (с коэф.), кв. м			Высота, см.	Примечание
			Всего	в том числе		в том числе			
				основн.	вспом.	лоджий	балконов		прочих
1	57	машиноместо	13,2	13,2				270	гараж. 22.10.2010 г.
Итого по помещению			13,2	13,2					
Нежилые помещения всего			13,2	13,2					
в т.ч. Гаражи			13,2	13,2					

Помещение № 1 машином 451 Тип: Нежилое

ф.25

Этаж	№№ комнат	Характеристики комнат и помещений	Площадь общая, кв.м.		Площадь помещений вспомогательного использования (с коэф.), кв. м			Высота, см.	Примечание
			Всего	в том числе		в том числе			
				основн.	вспом.	лоджий	балконов		прочих
1	58	машиноместо	13,2	13,2				270	гараж. 22.10.2010 г.
Итого по помещению			13,2	13,2					
Нежилые помещения всего			13,2	13,2					
в т.ч. Гаражи			13,2	13,2					

Помещение № 1 машином 453 Тип: Нежилое

ф.25

Этаж	№№ комнат	Характеристики комнат и помещений	Площадь общая, кв.м.		Площадь помещений вспомогательного использования (с коэф.), кв. м			Высота, см.	Примечание
			Всего	в том числе		в том числе			
				основн.	вспом.	лоджий	балконов		прочих
1	59	машиноместо	13,5	13,5				270	гараж. 22.10.2010 г.
Итого по помещению			13,5	13,5					
Нежилые помещения всего			13,5	13,5					
в т.ч. Гаражи			13,5	13,5					

Адрес (иное описание местоположения):

город Москва, улица Адмирала Лазарева, дом 49

Стр. 21

ф.25

Помещение № 1 машином 455 Тип: Нежилое

Этаж	№№ комнат	Характеристики комнат и помещений	Площадь общая, кв.м.		Площадь помещений вспомогательного использования (с коэф.), кв. м			Высота, см.	Примечание
			Всего	в том числе		в том числе			
				основн.	вспом.	лоджий	балконов		прочих
1	60	машиноместо	13,3	13,3				270	гараж. 22.10.2010 г.
Итого по помещению			13,3	13,3					
Нежилые помещения всего			13,3	13,3					
в т.ч. Гаражи			13,3	13,3					

Помещение № 1 машином 457 Тип: Нежилое

ф.25

Этаж	№№ комнат	Характеристики комнат и помещений	Площадь общая, кв.м.		Площадь помещений вспомогательного использования (с коэф.), кв. м			Высота, см.	Примечание
			Всего	в том числе		в том числе			
				основн.	вспом.	лоджий	балконов		прочих
1	61	машиноместо	13,5	13,5				270	гараж. 22.10.2010 г.
Итого по помещению			13,5	13,5					
Нежилые помещения всего			13,5	13,5					
в т.ч. Гаражи			13,5	13,5					

Помещение № 1 машином 459 Тип: Нежилое

ф.25

Этаж	№№ комнат	Характеристики комнат и помещений	Площадь общая, кв.м.		Площадь помещений вспомогательного использования (с коэф.), кв. м			Высота, см.	Примечание
			Всего	в том числе		в том числе			
				основн.	вспом.	лоджий	балконов		прочих
1	62	машиноместо	18,3	18,3				270	гараж. 22.10.2010 г.
Итого по помещению			18,3	18,3					
Нежилые помещения всего			18,3	18,3					
в т.ч. Гаражи			18,3	18,3					

Адрес (иное описание местоположения):

город Москва, улица Адмирала Лазарева, дом 49

Стр. 22  
ф.25

Помещение № 1 машином 461 Тип: Нежилое

Этаж	№№ комнат	Характеристики комнат и помещений	Площадь общая, кв.м.			Площадь помещений вспомогательного использования (с коэф.), кв. м			Высота, см.	Примечание
			Всего	в том числе		в том числе				
				основн.	вспом.	лоджий	балконов	прочих		Дата обследования
1	63	машиноместо	13,4	13,4				270	гараж. 22.10.2010 г.	
Итого по помещению			13,4	13,4						
Нежилые помещения всего			13,4	13,4						
в т.ч. Гаражи			13,4	13,4						

Помещение № 1 машином 463 Тип: Нежилое

ф.25

Этаж	№№ комнат	Характеристики комнат и помещений	Площадь общая, кв.м.			Площадь помещений вспомогательного использования (с коэф.), кв. м			Высота, см.	Примечание
			Всего	в том числе		в том числе				
				основн.	вспом.	лоджий	балконов	прочих		Дата обследования
1	64	машиноместо	13,4	13,4				270	гараж. 22.10.2010 г.	
Итого по помещению			13,4	13,4						
Нежилые помещения всего			13,4	13,4						
в т.ч. Гаражи			13,4	13,4						

Помещение № 1 машином 465 Тип: Нежилое

ф.25

Этаж	№№ комнат	Характеристики комнат и помещений	Площадь общая, кв.м.			Площадь помещений вспомогательного использования (с коэф.), кв. м			Высота, см.	Примечание
			Всего	в том числе		в том числе				
				основн.	вспом.	лоджий	балконов	прочих		Дата обследования
1	65	машиноместо	17,8	17,8				270	гараж. 22.10.2010 г.	
Итого по помещению			17,8	17,8						
Нежилые помещения всего			17,8	17,8						
в т.ч. Гаражи			17,8	17,8						



Адрес (иное описание местоположения):

город Москва, улица Адмирала Лазарева, дом 49

Стр. 23  
ф.25

Помещение № 1 машином 467 Тип: Нежилое

Этаж	№№ комнат	Характеристики комнат и помещений	Площадь общая, кв.м.		Площадь помещений вспомогательного использования (с коэф.), кв. м			Высота, см.	Примечание
			Всего	в том числе		в том числе			
				основн.	вспом.	лоджий	балконов		прочих
1	66	машиноместо	17,6	17,6				270	гараж. 22.10.2010 г.
Итого по помещению			17,6	17,6					
Нежилые помещения всего			17,6	17,6					
в т.ч. Гаражи			17,6	17,6					

Помещение № 1 машином 470 Тип: Нежилое

ф.25

Этаж	№№ комнат	Характеристики комнат и помещений	Площадь общая, кв.м.		Площадь помещений вспомогательного использования (с коэф.), кв. м			Высота, см.	Примечание
			Всего	в том числе		в том числе			
				основн.	вспом.	лоджий	балконов		прочих
1	67	машиноместо	13,4	13,4				270	гараж. 22.10.2010 г.
Итого по помещению			13,4	13,4					
Нежилые помещения всего			13,4	13,4					
в т.ч. Гаражи			13,4	13,4					

Помещение № 1 машином 469 Тип: Нежилое

ф.25

Этаж	№№ комнат	Характеристики комнат и помещений	Площадь общая, кв.м.		Площадь помещений вспомогательного использования (с коэф.), кв. м			Высота, см.	Примечание
			Всего	в том числе		в том числе			
				основн.	вспом.	лоджий	балконов		прочих
1	68	машиноместо	13,4	13,4				270	гараж. 22.10.2010 г.
Итого по помещению			13,4	13,4					
Нежилые помещения всего			13,4	13,4					
в т.ч. Гаражи			13,4	13,4					

Адрес (иное описание местоположения):

город Москва, улица Адмирала Лазарева, дом 49

Стр. 24  
ф.25

Помещение № 1 машином 468 Тип: Нежилое

Этаж	№№ комнат	Характеристики комнат и помещений	Площадь общая, кв.м.		Площадь помещений вспомогательного использования (с коэф.), кв. м			Высота, см.	Примечание
			Всего	в том числе		в том числе			
				основн.	вспом.	лоджий	балконов		прочих
1	69	машиноместо	18,6	18,6				270	гараж. 22.10.2010 г.
Итого по помещению			18,6	18,6					
Нежилые помещения всего			18,6	18,6					
в т.ч. Гаражи			18,6	18,6					

Помещение № 1 машином 466 Тип: Нежилое

ф.25

Этаж	№№ комнат	Характеристики комнат и помещений	Площадь общая, кв.м.		Площадь помещений вспомогательного использования (с коэф.), кв. м			Высота, см.	Примечание
			Всего	в том числе		в том числе			
				основн.	вспом.	лоджий	балконов		прочих
1	70	машиноместо	13,5	13,5				270	гараж. 22.10.2010 г.
Итого по помещению			13,5	13,5					
Нежилые помещения всего			13,5	13,5					
в т.ч. Гаражи			13,5	13,5					

Помещение № 1 машином 464 Тип: Нежилое

ф.25

Этаж	№№ комнат	Характеристики комнат и помещений	Площадь общая, кв.м.		Площадь помещений вспомогательного использования (с коэф.), кв. м			Высота, см.	Примечание
			Всего	в том числе		в том числе			
				основн.	вспом.	лоджий	балконов		прочих
1	71	машиноместо	18,6	18,6				270	гараж. 22.10.2010 г.
Итого по помещению			18,6	18,6					
Нежилые помещения всего			18,6	18,6					
в т.ч. Гаражи			18,6	18,6					

Адрес (иное описание местоположения):

город Москва, улица Адмирала Лазарева, дом 49

Стр. 25  
ф.25

Помещение № 1 машином 462 Тип: Нежилое

Этаж	№№ комнат	Характеристики комнат и помещений	Площадь общая, кв.м.		Площадь помещений вспомогательного использования (с коэф.), кв. м			Высота, см.	Примечание
			Всего	в том числе		в том числе			
				основн.	вспом.	лоджий	балконов		прочих
1	72	машиноместо	13,8	13,8				270	гараж. 22.10.2010 г.
Итого по помещению			13,8	13,8					
Нежилые помещения всего			13,8	13,8					
в т.ч. Гаражи			13,8	13,8					

Помещение № 1 машином 460 Тип: Нежилое

ф.25

Этаж	№№ комнат	Характеристики комнат и помещений	Площадь общая, кв.м.		Площадь помещений вспомогательного использования (с коэф.), кв. м			Высота, см.	Примечание
			Всего	в том числе		в том числе			
				основн.	вспом.	лоджий	балконов		прочих
1	73	машиноместо	13,8	13,8				270	гараж. 22.10.2010 г.
Итого по помещению			13,8	13,8					
Нежилые помещения всего			13,8	13,8					
в т.ч. Гаражи			13,8	13,8					

Помещение № 1 машином 458 Тип: Нежилое

ф.25

Этаж	№№ комнат	Характеристики комнат и помещений	Площадь общая, кв.м.		Площадь помещений вспомогательного использования (с коэф.), кв. м			Высота, см.	Примечание
			Всего	в том числе		в том числе			
				основн.	вспом.	лоджий	балконов		прочих
1	74	машиноместо	13,6	13,6				270	гараж. 22.10.2010 г.
Итого по помещению			13,6	13,6					
Нежилые помещения всего			13,6	13,6					
в т.ч. Гаражи			13,6	13,6					



Адрес (иное описание местоположения):

город Москва, улица Адмирала Лазарева, дом 49

Стр. 26  
ф.25

Помещение № 1 машином 456 Тип: Нежилое

Этаж	№№ комнат	Характеристики комнат и помещений	Площадь общая, кв.м.		Площадь помещений вспомогательного использования (с коэф.), кв. м			Высота, см.	Примечание
			Всего	в том числе		в том числе			
				основн.	вспом.	лоджий	балконов		прочих
1	75	машиноместо	13,8	13,8				270	гараж. 22.10.2010 г.
Итого по помещению			13,8	13,8					
Нежилые помещения всего			13,8	13,8					
в т.ч. Гаражи			13,8	13,8					

Помещение № 1 машином 454 Тип: Нежилое

ф.25

Этаж	№№ комнат	Характеристики комнат и помещений	Площадь общая, кв.м.		Площадь помещений вспомогательного использования (с коэф.), кв. м			Высота, см.	Примечание
			Всего	в том числе		в том числе			
				основн.	вспом.	лоджий	балконов		прочих
1	76	машиноместо	13,4	13,4				270	гараж. 22.10.2010 г.
Итого по помещению			13,4	13,4					
Нежилые помещения всего			13,4	13,4					
в т.ч. Гаражи			13,4	13,4					

Помещение № 1 машином 452 Тип: Нежилое

ф.25

Этаж	№№ комнат	Характеристики комнат и помещений	Площадь общая, кв.м.		Площадь помещений вспомогательного использования (с коэф.), кв. м			Высота, см.	Примечание
			Всего	в том числе		в том числе			
				основн.	вспом.	лоджий	балконов		прочих
1	77	машиноместо	13,6	13,6				270	гараж. 22.10.2010 г.
Итого по помещению			13,6	13,6					
Нежилые помещения всего			13,6	13,6					
в т.ч. Гаражи			13,6	13,6					

Адрес (иное описание местоположения):

город Москва, улица Адмирала Лазарева, дом 49

Стр. 27  
ф.25

Помещение № 1 машином 450 Тип: Нежилое

Этаж	№№ комнат	Характеристики комнат и помещений	Площадь общая, кв.м.		Площадь помещений вспомогательного использования (с коэф.), кв. м			Высота, см.	Примечание
			Всего	в том числе		в том числе			
				основн.	вспом.	лоджий	балконов		прочих
1	78	машиноместо	13,5	13,5				270	гараж. 22.10.2010 г.
Итого по помещению			13,5	13,5					
Нежилые помещения всего			13,5	13,5					
в т.ч. Гаражи			13,5	13,5					

Помещение № 1 машином 448 Тип: Нежилое

ф.25

Этаж	№№ комнат	Характеристики комнат и помещений	Площадь общая, кв.м.		Площадь помещений вспомогательного использования (с коэф.), кв. м			Высота, см.	Примечание
			Всего	в том числе		в том числе			
				основн.	вспом.	лоджий	балконов		прочих
1	79	машиноместо	13,6	13,6				220	гараж. 22.10.2010 г.
Итого по помещению			13,6	13,6					
Нежилые помещения всего			13,6	13,6					
в т.ч. Гаражи			13,6	13,6					

Помещение № 1 машином 447 Тип: Нежилое

ф.25

Этаж	№№ комнат	Характеристики комнат и помещений	Площадь общая, кв.м.		Площадь помещений вспомогательного использования (с коэф.), кв. м			Высота, см.	Примечание
			Всего	в том числе		в том числе			
				основн.	вспом.	лоджий	балконов		прочих
1	80	машиноместо	13,0	13,0				220	гараж. 22.10.2010 г.
Итого по помещению			13,0	13,0					
Нежилые помещения всего			13,0	13,0					
в т.ч. Гаражи			13,0	13,0					

Адрес (иное описание местоположения):

город Москва, улица Адмирала Лазарева, дом 49

Стр. 28  
ф.25

Помещение № 1 машином 402 Тип: Нежилое

Этаж	№№ комнат	Характеристики комнат и помещений	Площадь общая, кв.м.		Площадь помещений вспомогательного использования (с коэф.), кв. м			Высота, см.	Примечание
			Всего	в том числе		в том числе			
				основн.	вспом.	лоджий	балконов		прочих
1	81	машиноместо	13,5	13,5				270	гараж. 22.10.2010 г.
Итого по помещению			13,5	13,5					
Нежилые помещения всего			13,5	13,5					
в т.ч. Гаражи			13,5	13,5					

Помещение № 1 машином 404 Тип: Нежилое

ф.25

Этаж	№№ комнат	Характеристики комнат и помещений	Площадь общая, кв.м.		Площадь помещений вспомогательного использования (с коэф.), кв. м			Высота, см.	Примечание
			Всего	в том числе		в том числе			
				основн.	вспом.	лоджий	балконов		прочих
1	82	машиноместо	13,5	13,5				270	гараж. 22.10.2010 г.
Итого по помещению			13,5	13,5					
Нежилые помещения всего			13,5	13,5					
в т.ч. Гаражи			13,5	13,5					

Помещение № 1 машином 406 Тип: Нежилое

ф.25

Этаж	№№ комнат	Характеристики комнат и помещений	Площадь общая, кв.м.		Площадь помещений вспомогательного использования (с коэф.), кв. м			Высота, см.	Примечание
			Всего	в том числе		в том числе			
				основн.	вспом.	лоджий	балконов		прочих
1	83	машиноместо	13,4	13,4				270	гараж. 22.10.2010 г.
Итого по помещению			13,4	13,4					
Нежилые помещения всего			13,4	13,4					
в т.ч. Гаражи			13,4	13,4					



Адрес (иное описание местоположения):

город Москва, улица Адмирала Лазарева, дом 49

Стр. 29  
ф.25

Помещение № 1 машином 408 Тип: Нежилое

Этаж	№№ комнат	Характеристики комнат и помещений	Площадь общая, кв.м.			Площадь помещений вспомогательного использования (с коэф.), кв. м			Высота, см.	Примечание
			Всего	в том числе		в том числе				
				основн.	вспом.	лоджий	балконов	прочих		Дата обследования
1	84	машиноместо	13,4	13,4				270	гараж. 22.10.2010 г.	
Итого по помещению			13,4	13,4						
Нежилые помещения всего			13,4	13,4						
в т.ч. Гаражи			13,4	13,4						

Помещение № 1 машином 410 Тип: Нежилое

ф.25

Этаж	№№ комнат	Характеристики комнат и помещений	Площадь общая, кв.м.			Площадь помещений вспомогательного использования (с коэф.), кв. м			Высота, см.	Примечание
			Всего	в том числе		в том числе				
				основн.	вспом.	лоджий	балконов	прочих		Дата обследования
1	85	машиноместо	13,4	13,4				270	гараж. 22.10.2010 г.	
Итого по помещению			13,4	13,4						
Нежилые помещения всего			13,4	13,4						
в т.ч. Гаражи			13,4	13,4						

Помещение № 1 машином 412 Тип: Нежилое

ф.25

Этаж	№№ комнат	Характеристики комнат и помещений	Площадь общая, кв.м.			Площадь помещений вспомогательного использования (с коэф.), кв. м			Высота, см.	Примечание
			Всего	в том числе		в том числе				
				основн.	вспом.	лоджий	балконов	прочих		Дата обследования
1	86	машиноместо	13,4	13,4				270	гараж. 22.10.2010 г.	
Итого по помещению			13,4	13,4						
Нежилые помещения всего			13,4	13,4						
в т.ч. Гаражи			13,4	13,4						

Адрес (иное описание местоположения):

город Москва, улица Адмирала Лазарева, дом 49

Стр. 30  
ф.25

Помещение № 1 машином 414 Тип: Нежилое

Этаж	№№ комнат	Характеристики комнат и помещений	Площадь общая, кв.м.		Площадь помещений вспомогательного использования (с коэф.), кв. м			Высота, см.	Примечание
			Всего	в том числе		в том числе			
				основн.	вспом.	лоджий	балконов		прочих
1	87	машиноместо	13,5	13,5				270	гараж. 22.10.2010 г.
Итого по помещению			13,5	13,5					
Нежилые помещения всего			13,5	13,5					
в т.ч. Гаражи			13,5	13,5					

Помещение № 1 машином 416 Тип: Нежилое

ф.25

Этаж	№№ комнат	Характеристики комнат и помещений	Площадь общая, кв.м.		Площадь помещений вспомогательного использования (с коэф.), кв. м			Высота, см.	Примечание
			Всего	в том числе		в том числе			
				основн.	вспом.	лоджий	балконов		прочих
1	88	машиноместо	13,4	13,4				270	гараж. 22.10.2010 г.
Итого по помещению			13,4	13,4					
Нежилые помещения всего			13,4	13,4					
в т.ч. Гаражи			13,4	13,4					

Помещение № 1 машином 418 Тип: Нежилое

ф.25

Этаж	№№ комнат	Характеристики комнат и помещений	Площадь общая, кв.м.		Площадь помещений вспомогательного использования (с коэф.), кв. м			Высота, см.	Примечание
			Всего	в том числе		в том числе			
				основн.	вспом.	лоджий	балконов		прочих
1	89	машиноместо	13,4	13,4				270	гараж. 22.10.2010 г.
Итого по помещению			13,4	13,4					
Нежилые помещения всего			13,4	13,4					
в т.ч. Гаражи			13,4	13,4					

Адрес (иное описание местоположения):

город Москва, улица Адмирала Лазарева, дом 49

Стр. 31

ф.25

Помещение № I машином 420 Тип: Нежилое

Этаж	№№ комнат	Характеристики комнат и помещений	Площадь общая, кв.м.		Площадь помещений вспомогательного использования (с коэф.), кв. м			Высота, см.	Примечание
			Всего	в том числе		в том числе			
				основн.	вспом.	лоджий	балконов		прочих
1	90	машиноместо	13,5	13,5				270	гараж. 22.10.2010 г.
Итого по помещению			13,5	13,5					
Нежилые помещения всего			13,5	13,5					
в т.ч. Гаражи			13,5	13,5					

Помещение № I Тип: Нежилое

ф.25

Этаж	№№ комнат	Характеристики комнат и помещений	Площадь общая, кв.м.		Площадь помещений вспомогательного использования (с коэф.), кв. м			Высота, см.	Примечание	
			Всего	в том числе		в том числе				
				основн.	вспом.	лоджий	балконов		прочих	Дата обследования
1	91	склад инвентаря	7,7		7,7				270	гараж. 22.10.2010 г.
	92	комната охраны	12,4	12,4						гараж. 22.10.2010 г.
	93	уборная	1,8		1,8					гараж. 22.10.2010 г.
	94	коридор	637,7		637,7					гараж. 22.10.2010 г.
	95	коридор	131,2		131,2					гараж. 22.10.2010 г.
	96	коридор	558,7		558,7					гараж. 22.10.2010 г.
	А	клетка лестничная	11,5		11,5					гараж. 22.10.2010 г.
	Б	клетка лестничная	11,4		11,4					гараж. 22.10.2010 г.
Итого по помещению			1372,4	12,4	1360,0					
Нежилые помещения всего			1372,4	12,4	1360,0					
в т.ч. Гаражи			1372,4	12,4	1360,0					

Помещение № II Тип: Нежилое

ф.25

Этаж	№№ комнат	Характеристики комнат и помещений	Площадь общая, кв.м.		Площадь помещений вспомогательного использования (с коэф.), кв. м			Высота, см.	Примечание
			Всего	в том числе		в том числе			
				основн.	вспом.	лоджий	балконов		прочих



Адрес (иное описание местоположения):

город Москва, улица Адмирала Лазарева, дом 49

Стр. 32  
ф.25

Помещение № II Тип: Нежилое

Этаж	№№ комнат	Характеристики комнат и помещений	Площадь общая, кв.м.		Площадь помещений вспомогательного использования (с коэф.), кв. м			Высота, см.	Примечание	
			Всего	в том числе		в том числе				
				основн.	вспом.	лоджий	балконов		прочих	Дата обследования
1	1	склад инвентаря	11,1		11,1				265	гараж. 22.10.2010 г.
Итого по помещению			11,1		11,1					
Нежилые помещения всего			11,1		11,1					
в т.ч. Гаражи			11,1		11,1					

Помещение № III Тип: Нежилое

ф.25

Этаж	№№ комнат	Характеристики комнат и помещений	Площадь общая, кв.м.		Площадь помещений вспомогательного использования (с коэф.), кв. м			Высота, см.	Примечание	
			Всего	в том числе		в том числе				
				основн.	вспом.	лоджий	балконов		прочих	Дата обследования
1	1	электрощитовая	12,1	12,1					265	прочая 22.10.2010 г.
Итого по помещению			12,1	12,1						
Нежилые помещения всего			12,1	12,1						
в т.ч. Прочие			12,1	12,1						

Помещение № IV машином 45 Тип: Нежилое

ф.25

Этаж	№№ комнат	Характеристики комнат и помещений	Площадь общая, кв.м.		Площадь помещений вспомогательного использования (с коэф.), кв. м			Высота, см.	Примечание	
			Всего	в том числе		в том числе				
				основн.	вспом.	лоджий	балконов		прочих	Дата обследования
2	1	машиноместо	11,9	11,9					270	гараж. 22.10.2010 г.
Итого по помещению			11,9	11,9						
Нежилые помещения всего			11,9	11,9						
в т.ч. Гаражи			11,9	11,9						

Адрес (иное описание местоположения):

город Москва, улица Адмирала Лазарева, дом 49

Стр. 33

ф.25

Помещение № IV м/м 44 Тип: Нежилое

Этаж	№№ комнат	Характеристики комнат и помещений	Площадь общая, кв.м.		Площадь помещений вспомогательного использования (с коэф.), кв. м			Высота, см.	Примечание
			Всего	в том числе		в том числе			
				основн.	вспом.	лоджий	балконов		прочих
2	2	машиноместо	13,5	13,5				270	гараж. 22.10.2010 г.
Итого по помещению			13,5	13,5					
Нежилые помещения всего			13,5	13,5					
в т.ч. Гаражи			13,5	13,5					

Помещение № IV машином 43 Тип: Нежилое

ф.25

Этаж	№№ комнат	Характеристики комнат и помещений	Площадь общая, кв.м.		Площадь помещений вспомогательного использования (с коэф.), кв. м			Высота, см.	Примечание
			Всего	в том числе		в том числе			
				основн.	вспом.	лоджий	балконов		прочих
2	3	машиноместо	13,4	13,4				270	гараж. 22.10.2010 г.
Итого по помещению			13,4	13,4					
Нежилые помещения всего			13,4	13,4					
в т.ч. Гаражи			13,4	13,4					

Помещение № IV машином 42 Тип: Нежилое

ф.25

Этаж	№№ комнат	Характеристики комнат и помещений	Площадь общая, кв.м.		Площадь помещений вспомогательного использования (с коэф.), кв. м			Высота, см.	Примечание
			Всего	в том числе		в том числе			
				основн.	вспом.	лоджий	балконов		прочих
2	4	машиноместо	13,4	13,4				270	гараж. 22.10.2010 г.
Итого по помещению			13,4	13,4					
Нежилые помещения всего			13,4	13,4					
в т.ч. Гаражи			13,4	13,4					

Адрес (иное описание местоположения):

город Москва, улица Адмирала Лазарева, дом 49

Стр. 34  
ф.25

Помещение № IV машином 40 Тип: Нежилое

Этаж	№№ комнат	Характеристики комнат и помещений	Площадь общая, кв.м.			Площадь помещений вспомогательного использования (с коэф.), кв. м			Высота, см.	Примечание
			Всего	в том числе		в том числе				
				основн.	вспом.	лоджий	балконов	прочих		Дата обследования
2	5	машиноместо	13,4	13,4				270	гараж. 22.10.2010 г.	
Итого по помещению			13,4	13,4						
Нежилые помещения всего			13,4	13,4						
в т.ч. Гаражи			13,4	13,4						

Помещение № IV машином 38 Тип: Нежилое

ф.25

Этаж	№№ комнат	Характеристики комнат и помещений	Площадь общая, кв.м.			Площадь помещений вспомогательного использования (с коэф.), кв. м			Высота, см.	Примечание
			Всего	в том числе		в том числе				
				основн.	вспом.	лоджий	балконов	прочих		Дата обследования
2	6	машиноместо	13,4	13,4				270	гараж. 22.10.2010 г.	
Итого по помещению			13,4	13,4						
Нежилые помещения всего			13,4	13,4						
в т.ч. Гаражи			13,4	13,4						

Помещение № IV машином 36 Тип: Нежилое

ф.25

Этаж	№№ комнат	Характеристики комнат и помещений	Площадь общая, кв.м.			Площадь помещений вспомогательного использования (с коэф.), кв. м			Высота, см.	Примечание
			Всего	в том числе		в том числе				
				основн.	вспом.	лоджий	балконов	прочих		Дата обследования
2	7	машиноместо	13,4	13,4				270	гараж. 22.10.2010 г.	
Итого по помещению			13,4	13,4						
Нежилые помещения всего			13,4	13,4						
в т.ч. Гаражи			13,4	13,4						



Адрес (иное описание местоположения):

город Москва, улица Адмирала Лазарева, дом 49

Стр. 35  
ф.25

Помещение № IV машином 34 Тип: Нежилое

Этаж	№№ комнат	Характеристики комнат и помещений	Площадь общая, кв.м.		Площадь помещений вспомогательного использования (с коэф.), кв. м			Высота, см.	Примечание
			Всего	в том числе		в том числе			
				основн.	вспом.	лоджий	балконов		прочих
2	8	машиноместо	13,3	13,3				270	гараж. 22.10.2010 г.
Итого по помещению			13,3	13,3					
Нежилые помещения всего			13,3	13,3					
в т.ч. Гаражи			13,3	13,3					

Помещение № IV м/м 32 Тип: Нежилое

ф.25

Этаж	№№ комнат	Характеристики комнат и помещений	Площадь общая, кв.м.		Площадь помещений вспомогательного использования (с коэф.), кв. м			Высота, см.	Примечание
			Всего	в том числе		в том числе			
				основн.	вспом.	лоджий	балконов		прочих
2	9	машиноместо	13,4	13,4				270	гараж. 22.10.2010 г.
Итого по помещению			13,4	13,4					
Нежилые помещения всего			13,4	13,4					
в т.ч. Гаражи			13,4	13,4					

Помещение № IV м/м 30 Тип: Нежилое

ф.25

Этаж	№№ комнат	Характеристики комнат и помещений	Площадь общая, кв.м.		Площадь помещений вспомогательного использования (с коэф.), кв. м			Высота, см.	Примечание
			Всего	в том числе		в том числе			
				основн.	вспом.	лоджий	балконов		прочих
2	10	машиноместо	13,4	13,4				270	гараж. 22.10.2010 г.
Итого по помещению			13,4	13,4					
Нежилые помещения всего			13,4	13,4					
в т.ч. Гаражи			13,4	13,4					

Адрес (иное описание местоположения):

город Москва, улица Адмирала Лазарева, дом 49

Стр. 36  
ф.25

Помещение № IV машином 28 Тип: Нежилое

Этаж	№№ комнат	Характеристики комнат и помещений	Площадь общая, кв.м.			Площадь помещений вспомогательного использования (с коэф.), кв. м			Высота, см.	Примечание
			Всего	в том числе		в том числе				
				основн.	вспом.	лоджий	балконов	прочих		Дата обследования
2	11	машиноместо	13,4	13,4				270	гараж. 22.10.2010 г.	
Итого по помещению			13,4	13,4						
Нежилые помещения всего			13,4	13,4						
в т.ч. Гаражи			13,4	13,4						

Помещение № IV машином 26 Тип: Нежилое

ф.25

Этаж	№№ комнат	Характеристики комнат и помещений	Площадь общая, кв.м.			Площадь помещений вспомогательного использования (с коэф.), кв. м			Высота, см.	Примечание
			Всего	в том числе		в том числе				
				основн.	вспом.	лоджий	балконов	прочих		Дата обследования
2	12	машиноместо	13,5	13,5				270	гараж. 22.10.2010 г.	
Итого по помещению			13,5	13,5						
Нежилые помещения всего			13,5	13,5						
в т.ч. Гаражи			13,5	13,5						

Помещение № IV машином 24 Тип: Нежилое

ф.25

Этаж	№№ комнат	Характеристики комнат и помещений	Площадь общая, кв.м.			Площадь помещений вспомогательного использования (с коэф.), кв. м			Высота, см.	Примечание
			Всего	в том числе		в том числе				
				основн.	вспом.	лоджий	балконов	прочих		Дата обследования
2	13	машиноместо	13,4	13,4				270	гараж. 22.10.2010 г.	
Итого по помещению			13,4	13,4						
Нежилые помещения всего			13,4	13,4						
в т.ч. Гаражи			13,4	13,4						

Адрес (иное описание местоположения):

город Москва, улица Адмирала Лазарева, дом 49

Стр. 37

ф.25

Помещение № IV машином 22 Тип: Нежилое

Этаж	№№ комнат	Характеристики комнат и помещений	Площадь общая, кв.м.		Площадь помещений вспомогательного использования (с коэф.), кв. м			Высота, см.	Примечание
			Всего	в том числе		в том числе			
				основн.	вспом.	лоджий	балконов		прочих
2	14	машиноместо	13,6	13,6				270	гараж. 22.10.2010 г.
Итого по помещению			13,6	13,6					
Нежилые помещения всего			13,6	13,6					
в т.ч. Гаражи			13,6	13,6					

Помещение № IV машином 21 Тип: Нежилое

ф.25

Этаж	№№ комнат	Характеристики комнат и помещений	Площадь общая, кв.м.		Площадь помещений вспомогательного использования (с коэф.), кв. м			Высота, см.	Примечание
			Всего	в том числе		в том числе			
				основн.	вспом.	лоджий	балконов		прочих
2	15	машиноместо	13,2	13,2				270	гараж. 22.10.2010 г.
Итого по помещению			13,2	13,2					
Нежилые помещения всего			13,2	13,2					
в т.ч. Гаражи			13,2	13,2					

Помещение № IV машино 354 Тип: Нежилое

ф.25

Этаж	№№ комнат	Характеристики комнат и помещений	Площадь общая, кв.м.		Площадь помещений вспомогательного использования (с коэф.), кв. м			Высота, см.	Примечание
			Всего	в том числе		в том числе			
				основн.	вспом.	лоджий	балконов		прочих
2	16	машиноместо	13,4	13,4				270	гараж. 22.10.2010 г.
Итого по помещению			13,4	13,4					
Нежилые помещения всего			13,4	13,4					
в т.ч. Гаражи			13,4	13,4					



Адрес (иное описание местоположения):

город Москва, улица Адмирала Лазарева, дом 49

Стр. 38  
ф.25

Помещение № IV машино 356 Тип: Нежилое

Этаж	№№ комнат	Характеристики комнат и помещений	Площадь общая, кв.м.			Площадь помещений вспомогательного использования (с коэф.), кв. м			Высота, см.	Примечание
			Всего	в том числе		в том числе				
				основн.	вспом.	лоджий	балконов	прочих		Дата обследования
2	17	машиноместо	13,4	13,4				270	гараж. 22.10.2010 г.	
Итого по помещению			13,4	13,4						
Нежилые помещения всего			13,4	13,4						
в т.ч. Гаражи			13,4	13,4						

Помещение № IV машино 358 Тип: Нежилое

ф.25

Этаж	№№ комнат	Характеристики комнат и помещений	Площадь общая, кв.м.			Площадь помещений вспомогательного использования (с коэф.), кв. м			Высота, см.	Примечание
			Всего	в том числе		в том числе				
				основн.	вспом.	лоджий	балконов	прочих		Дата обследования
2	18	машиноместо	13,5	13,5				270	гараж. 22.10.2010 г.	
Итого по помещению			13,5	13,5						
Нежилые помещения всего			13,5	13,5						
в т.ч. Гаражи			13,5	13,5						

Помещение № IV машино 360 Тип: Нежилое

ф.25

Этаж	№№ комнат	Характеристики комнат и помещений	Площадь общая, кв.м.			Площадь помещений вспомогательного использования (с коэф.), кв. м			Высота, см.	Примечание
			Всего	в том числе		в том числе				
				основн.	вспом.	лоджий	балконов	прочих		Дата обследования
2	19	машиноместо	13,3	13,3				270	гараж. 22.10.2010 г.	
Итого по помещению			13,3	13,3						
Нежилые помещения всего			13,3	13,3						
в т.ч. Гаражи			13,3	13,3						

Адрес (иное описание местоположения):

город Москва, улица Адмирала Лазарева, дом 49

Стр. 39  
ф.25

Помещение № IV машино 362 Тип: Нежилое

Этаж	№№ комнат	Характеристики комнат и помещений	Площадь общая, кв.м.		Площадь помещений вспомогательного использования (с коэф.), кв. м			Высота, см.	Примечание
			Всего	в том числе		в том числе			
				основн.	вспом.	лоджий	балконов		прочих
2	20	машиноместо	13,8	13,8				270	гараж. 22.10.2010 г.
Итого по помещению			13,8	13,8					
Нежилые помещения всего			13,8	13,8					
в т.ч. Гаражи			13,8	13,8					

Помещение № IV машино 364 Тип: Нежилое

ф.25

Этаж	№№ комнат	Характеристики комнат и помещений	Площадь общая, кв.м.		Площадь помещений вспомогательного использования (с коэф.), кв. м			Высота, см.	Примечание
			Всего	в том числе		в том числе			
				основн.	вспом.	лоджий	балконов		прочих
2	21	машиноместо	13,5	13,5				270	гараж. 22.10.2010 г.
Итого по помещению			13,5	13,5					
Нежилые помещения всего			13,5	13,5					
в т.ч. Гаражи			13,5	13,5					

Помещение № IV машино 366 Тип: Нежилое

ф.25

Этаж	№№ комнат	Характеристики комнат и помещений	Площадь общая, кв.м.		Площадь помещений вспомогательного использования (с коэф.), кв. м			Высота, см.	Примечание
			Всего	в том числе		в том числе			
				основн.	вспом.	лоджий	балконов		прочих
2	22	машиноместо	13,5	13,5				270	гараж. 22.10.2010 г.
Итого по помещению			13,5	13,5					
Нежилые помещения всего			13,5	13,5					
в т.ч. Гаражи			13,5	13,5					

Адрес (иное описание местоположения):

город Москва, улица Адмирала Лазарева, дом 49

Стр. 40  
ф.25

Помещение № IV машино 368 Тип: Нежилое

Этаж	№№ комнат	Характеристики комнат и помещений	Площадь общая, кв.м.		Площадь помещений вспомогательного использования (с коэф.), кв. м			Высота, см.	Примечание
			Всего	в том числе		в том числе			
				основн.	вспом.	лоджий	балконов		прочих
2	23	машиноместо	13,3	13,3				270	гараж. 22.10.2010 г.
Итого по помещению			13,3	13,3					
Нежилые помещения всего			13,3	13,3					
в т.ч. Гаражи			13,3	13,3					

Помещение № IV машино 370 Тип: Нежилое

ф.25

Этаж	№№ комнат	Характеристики комнат и помещений	Площадь общая, кв.м.		Площадь помещений вспомогательного использования (с коэф.), кв. м			Высота, см.	Примечание
			Всего	в том числе		в том числе			
				основн.	вспом.	лоджий	балконов		прочих
2	24	машиноместо	13,5	13,5				270	гараж. 22.10.2010 г.
Итого по помещению			13,5	13,5					
Нежилые помещения всего			13,5	13,5					
в т.ч. Гаражи			13,5	13,5					

Помещение № IV машино 372 Тип: Нежилое

ф.25

Этаж	№№ комнат	Характеристики комнат и помещений	Площадь общая, кв.м.		Площадь помещений вспомогательного использования (с коэф.), кв. м			Высота, см.	Примечание
			Всего	в том числе		в том числе			
				основн.	вспом.	лоджий	балконов		прочих
2	25	машиноместо	13,6	13,6				270	гараж. 22.10.2010 г.
Итого по помещению			13,6	13,6					
Нежилые помещения всего			13,6	13,6					
в т.ч. Гаражи			13,6	13,6					



Адрес (иное описание местоположения):

город Москва, улица Адмирала Лазарева, дом 49

Стр. 41  
ф.25

Помещение № IV машино 373 Тип: Нежилое

Этаж	№№ комнат	Характеристики комнат и помещений	Площадь общая, кв.м.		Площадь помещений вспомогательного использования (с коэф.), кв. м			Высота, см.	Примечание
			Всего	в том числе		в том числе			
				основн.	вспом.	лоджий	балконов		прочих
2	26	машиноместо	13,8	13,8				270	гараж. 22.10.2010 г.
Итого по помещению			13,8	13,8					
Нежилые помещения всего			13,8	13,8					
в т.ч. Гаражи			13,8	13,8					

Помещение № IV м/м 374 Тип: Нежилое

ф.25

Этаж	№№ комнат	Характеристики комнат и помещений	Площадь общая, кв.м.		Площадь помещений вспомогательного использования (с коэф.), кв. м			Высота, см.	Примечание
			Всего	в том числе		в том числе			
				основн.	вспом.	лоджий	балконов		прочих
2	27	машиноместо	13,2	13,2				270	гараж. 22.10.2010 г.
Итого по помещению			13,2	13,2					
Нежилые помещения всего			13,2	13,2					
в т.ч. Гаражи			13,2	13,2					

Помещение № IV машино 371 Тип: Нежилое

ф.25

Этаж	№№ комнат	Характеристики комнат и помещений	Площадь общая, кв.м.		Площадь помещений вспомогательного использования (с коэф.), кв. м			Высота, см.	Примечание
			Всего	в том числе		в том числе			
				основн.	вспом.	лоджий	балконов		прочих
2	28	машиноместо	13,2	13,2				270	гараж. 22.10.2010 г.
Итого по помещению			13,2	13,2					
Нежилые помещения всего			13,2	13,2					
в т.ч. Гаражи			13,2	13,2					

Адрес (иное описание местоположения):

город Москва, улица Адмирала Лазарева, дом 49

Стр. 42  
ф.25

Помещение № IV машино 369 Тип: Нежилое

Этаж	№№ комнат	Характеристики комнат и помещений	Площадь общая, кв.м.		Площадь помещений вспомогательного использования (с коэф.), кв. м			Высота, см.	Примечание
			Всего	в том числе		в том числе			
				основн.	вспом.	лоджий	балконов		прочих
2	29	машиноместо	13,2	13,2				270	гараж. 22.10.2010 г.
Итого по помещению			13,2	13,2					
Нежилые помещения всего			13,2	13,2					
в т.ч. Гаражи			13,2	13,2					

Помещение № IV машино 367 Тип: Нежилое

ф.25

Этаж	№№ комнат	Характеристики комнат и помещений	Площадь общая, кв.м.		Площадь помещений вспомогательного использования (с коэф.), кв. м			Высота, см.	Примечание
			Всего	в том числе		в том числе			
				основн.	вспом.	лоджий	балконов		прочих
2	30	машиноместо	13,5	13,5				270	гараж. 22.10.2010 г.
Итого по помещению			13,5	13,5					
Нежилые помещения всего			13,5	13,5					
в т.ч. Гаражи			13,5	13,5					

Помещение № IV машино 365 Тип: Нежилое

ф.25

Этаж	№№ комнат	Характеристики комнат и помещений	Площадь общая, кв.м.		Площадь помещений вспомогательного использования (с коэф.), кв. м			Высота, см.	Примечание
			Всего	в том числе		в том числе			
				основн.	вспом.	лоджий	балконов		прочих
2	31	машиноместо	13,2	13,2				270	гараж. 22.10.2010 г.
Итого по помещению			13,2	13,2					
Нежилые помещения всего			13,2	13,2					
в т.ч. Гаражи			13,2	13,2					

Адрес (иное описание местоположения):

город Москва, улица Адмирала Лазарева, дом 49

Стр. 43  
ф.25

Помещение № IV машино 363 Тип: Нежилое

Этаж	№№ комнат	Характеристики комнат и помещений	Площадь общая, кв.м.		Площадь помещений вспомогательного использования (с коэф.), кв. м			Высота, см.	Примечание
			Всего	в том числе		в том числе			
				основн.	вспом.	лоджий	балконов		прочих
2	32	машиноместо	13,3	13,3				270	гараж. 22.10.2010 г.
Итого по помещению			13,3	13,3					
Нежилые помещения всего			13,3	13,3					
в т.ч. Гаражи			13,3	13,3					

Помещение № IV машино 361 Тип: Нежилое

ф.25

Этаж	№№ комнат	Характеристики комнат и помещений	Площадь общая, кв.м.		Площадь помещений вспомогательного использования (с коэф.), кв. м			Высота, см.	Примечание
			Всего	в том числе		в том числе			
				основн.	вспом.	лоджий	балконов		прочих
2	33	машиноместо	13,2	13,2				270	гараж. 22.10.2010 г.
Итого по помещению			13,2	13,2					
Нежилые помещения всего			13,2	13,2					
в т.ч. Гаражи			13,2	13,2					

Помещение № IV машино 359 Тип: Нежилое

ф.25

Этаж	№№ комнат	Характеристики комнат и помещений	Площадь общая, кв.м.		Площадь помещений вспомогательного использования (с коэф.), кв. м			Высота, см.	Примечание
			Всего	в том числе		в том числе			
				основн.	вспом.	лоджий	балконов		прочих
2	34	машиноместо	13,5	13,5				270	гараж. 22.10.2010 г.
Итого по помещению			13,5	13,5					
Нежилые помещения всего			13,5	13,5					
в т.ч. Гаражи			13,5	13,5					



Адрес (иное описание местоположения):

город Москва, улица Адмирала Лазарева, дом 49

Стр. 44  
ф.25

Помещение № IV машино 357 Тип: Нежилое

Этаж	№№ комнат	Характеристики комнат и помещений	Площадь общая, кв.м.			Площадь помещений вспомогательного использования (с коэф.), кв. м			Высота, см.	Примечание
			Всего	в том числе		в том числе				
				основн.	вспом.	лоджий	балконов	прочих		Дата обследования
2	35	машиноместо	13,1	13,1				270	гараж. 22.10.2010 г.	
Итого по помещению			13,1	13,1						
Нежилые помещения всего			13,1	13,1						
в т.ч. Гаражи			13,1	13,1						

Помещение № IV машино 355 Тип: Нежилое

ф.25

Этаж	№№ комнат	Характеристики комнат и помещений	Площадь общая, кв.м.			Площадь помещений вспомогательного использования (с коэф.), кв. м			Высота, см.	Примечание
			Всего	в том числе		в том числе				
				основн.	вспом.	лоджий	балконов	прочих		Дата обследования
2	36	машиноместо	13,3	13,3				270	гараж. 22.10.2010 г.	
Итого по помещению			13,3	13,3						
Нежилые помещения всего			13,3	13,3						
в т.ч. Гаражи			13,3	13,3						

Помещение № IV машино 353 Тип: Нежилое

ф.25

Этаж	№№ комнат	Характеристики комнат и помещений	Площадь общая, кв.м.			Площадь помещений вспомогательного использования (с коэф.), кв. м			Высота, см.	Примечание
			Всего	в том числе		в том числе				
				основн.	вспом.	лоджий	балконов	прочих		Дата обследования
2	37	машиноместо	13,3	13,3				270	гараж. 22.10.2010 г.	
Итого по помещению			13,3	13,3						
Нежилые помещения всего			13,3	13,3						
в т.ч. Гаражи			13,3	13,3						

Адрес (иное описание местоположения):

город Москва, улица Адмирала Лазарева, дом 49

Стр. 45

ф.25

Помещение № IV м/м 23 Тип: Нежилое

Этаж	№№ комнат	Характеристики комнат и помещений	Площадь общая, кв.м.		Площадь помещений вспомогательного использования (с коэф.), кв. м			Высота, см.	Примечание
			Всего	в том числе		в том числе			
				основн.	вспом.	лоджий	балконов		прочих
2	38	машиноместо	13,3	13,3				270	гараж. 22.10.2010 г.
Итого по помещению			13,3	13,3					
Нежилые помещения всего			13,3	13,3					
в т.ч. Гаражи			13,3	13,3					

Помещение № IV машино 25 Тип: Нежилое

ф.25

Этаж	№№ комнат	Характеристики комнат и помещений	Площадь общая, кв.м.		Площадь помещений вспомогательного использования (с коэф.), кв. м			Высота, см.	Примечание
			Всего	в том числе		в том числе			
				основн.	вспом.	лоджий	балконов		прочих
2	39	машиноместо	13,0	13,0				270	гараж. 22.10.2010 г.
Итого по помещению			13,0	13,0					
Нежилые помещения всего			13,0	13,0					
в т.ч. Гаражи			13,0	13,0					

Помещение № IV машино 27 Тип: Нежилое

ф.25

Этаж	№№ комнат	Характеристики комнат и помещений	Площадь общая, кв.м.		Площадь помещений вспомогательного использования (с коэф.), кв. м			Высота, см.	Примечание
			Всего	в том числе		в том числе			
				основн.	вспом.	лоджий	балконов		прочих
2	40	машиноместо	13,2	13,2				270	гараж. 22.10.2010 г.
Итого по помещению			13,2	13,2					
Нежилые помещения всего			13,2	13,2					
в т.ч. Гаражи			13,2	13,2					

Адрес (иное описание местоположения):

город Москва, улица Адмирала Лазарева, дом 49

Стр. 46  
ф.25

Помещение № IV машино 29 Тип: Нежилое

Этаж	№№ комнат	Характеристики комнат и помещений	Площадь общая, кв.м.		Площадь помещений вспомогательного использования (с коэф.), кв. м			Высота, см.	Примечание
			Всего	в том числе		в том числе			
				основн.	вспом.	лоджий	балконов		прочих
2	41	машиноместо	13,2	13,2				270	гараж. 22.10.2010 г.
Итого по помещению			13,2	13,2					
Нежилые помещения всего			13,2	13,2					
в т.ч. Гаражи			13,2	13,2					

Помещение № IV машино 31 Тип: Нежилое

ф.25

Этаж	№№ комнат	Характеристики комнат и помещений	Площадь общая, кв.м.		Площадь помещений вспомогательного использования (с коэф.), кв. м			Высота, см.	Примечание
			Всего	в том числе		в том числе			
				основн.	вспом.	лоджий	балконов		прочих
2	42	машиноместо	13,4	13,4				270	гараж. 22.10.2010 г.
Итого по помещению			13,4	13,4					
Нежилые помещения всего			13,4	13,4					
в т.ч. Гаражи			13,4	13,4					

Помещение № IV машино 33 Тип: Нежилое

ф.25

Этаж	№№ комнат	Характеристики комнат и помещений	Площадь общая, кв.м.		Площадь помещений вспомогательного использования (с коэф.), кв. м			Высота, см.	Примечание
			Всего	в том числе		в том числе			
				основн.	вспом.	лоджий	балконов		прочих
2	43	машиноместо	13,1	13,1				270	гараж. 22.10.2010 г.
Итого по помещению			13,1	13,1					
Нежилые помещения всего			13,1	13,1					
в т.ч. Гаражи			13,1	13,1					



Адрес (иное описание местоположения):

город Москва, улица Адмирала Лазарева, дом 49

Стр. 47  
ф.25

Помещение № IV машино 35 Тип: Нежилое

Этаж	№№ комнат	Характеристики комнат и помещений	Площадь общая, кв.м.		Площадь помещений вспомогательного использования (с коэф.), кв. м			Высота, см.	Примечание
			Всего	в том числе		в том числе			
				основн.	вспом.	лоджий	балконов		прочих
2	44	машиноместо	13,2	13,2				270	гараж. 22.10.2010 г.
Итого по помещению			13,2	13,2					
Нежилые помещения всего			13,2	13,2					
в т.ч. Гаражи			13,2	13,2					

Помещение № IV машино 37 Тип: Нежилое

ф.25

Этаж	№№ комнат	Характеристики комнат и помещений	Площадь общая, кв.м.		Площадь помещений вспомогательного использования (с коэф.), кв. м			Высота, см.	Примечание
			Всего	в том числе		в том числе			
				основн.	вспом.	лоджий	балконов		прочих
2	45	машиноместо	13,0	13,0				270	гараж. 22.10.2010 г.
Итого по помещению			13,0	13,0					
Нежилые помещения всего			13,0	13,0					
в т.ч. Гаражи			13,0	13,0					

Помещение № IV машино 39 Тип: Нежилое

ф.25

Этаж	№№ комнат	Характеристики комнат и помещений	Площадь общая, кв.м.		Площадь помещений вспомогательного использования (с коэф.), кв. м			Высота, см.	Примечание
			Всего	в том числе		в том числе			
				основн.	вспом.	лоджий	балконов		прочих
2	46	машиноместо	13,2	13,2				270	гараж. 22.10.2010 г.
Итого по помещению			13,2	13,2					
Нежилые помещения всего			13,2	13,2					
в т.ч. Гаражи			13,2	13,2					

Адрес (иное описание местоположения):

город Москва, улица Адмирала Лазарева, дом 49

Стр. 48  
ф.25

Помещение № IV машино 41 Тип: Нежилое

Этаж	№№ комнат	Характеристики комнат и помещений	Площадь общая, кв.м.		Площадь помещений вспомогательного использования (с коэф.), кв. м			Высота, см.	Примечание
			Всего	в том числе		в том числе			
				основн.	вспом.	лоджий	балконов		прочих
2	47	машиноместо	13,1	13,1				270	гараж. 22.10.2010 г.
Итого по помещению			13,1	13,1					
Нежилые помещения всего			13,1	13,1					
в т.ч. Гаражи			13,1	13,1					

Помещение № IV машино 47 Тип: Нежилое

ф.25

Этаж	№№ комнат	Характеристики комнат и помещений	Площадь общая, кв.м.		Площадь помещений вспомогательного использования (с коэф.), кв. м			Высота, см.	Примечание
			Всего	в том числе		в том числе			
				основн.	вспом.	лоджий	балконов		прочих
2	48	машиноместо	13,3	13,3				270	гараж. 22.10.2010 г.
Итого по помещению			13,3	13,3					
Нежилые помещения всего			13,3	13,3					
в т.ч. Гаражи			13,3	13,3					

Помещение № IV машино 49 Тип: Нежилое

ф.25

Этаж	№№ комнат	Характеристики комнат и помещений	Площадь общая, кв.м.		Площадь помещений вспомогательного использования (с коэф.), кв. м			Высота, см.	Примечание
			Всего	в том числе		в том числе			
				основн.	вспом.	лоджий	балконов		прочих
2	49	машиноместо	13,4	13,4				270	гараж. 22.10.2010 г.
Итого по помещению			13,4	13,4					
Нежилые помещения всего			13,4	13,4					
в т.ч. Гаражи			13,4	13,4					

Адрес (иное описание местоположения):

город Москва, улица Адмирала Лазарева, дом 49

Стр. 49

ф.25

Помещение № IV машино 51 Тип: Нежилое

Этаж	№№ комнат	Характеристики комнат и помещений	Площадь общая, кв.м.		Площадь помещений вспомогательного использования (с коэф.), кв. м			Высота, см.	Примечание
			Всего	в том числе		в том числе			
				основн.	вспом.	лоджий	балконов		прочих
2	50	машиноместо	13,3	13,3				270	гараж. 22.10.2010 г.
Итого по помещению			13,3	13,3					
Нежилые помещения всего			13,3	13,3					
в т.ч. Гаражи			13,3	13,3					

Помещение № IV машино 53 Тип: Нежилое

ф.25

Этаж	№№ комнат	Характеристики комнат и помещений	Площадь общая, кв.м.		Площадь помещений вспомогательного использования (с коэф.), кв. м			Высота, см.	Примечание
			Всего	в том числе		в том числе			
				основн.	вспом.	лоджий	балконов		прочих
2	51	машиноместо	13,4	13,4				270	гараж. 22.10.2010 г.
Итого по помещению			13,4	13,4					
Нежилые помещения всего			13,4	13,4					
в т.ч. Гаражи			13,4	13,4					

Помещение № IV машино 55 Тип: Нежилое

ф.25

Этаж	№№ комнат	Характеристики комнат и помещений	Площадь общая, кв.м.		Площадь помещений вспомогательного использования (с коэф.), кв. м			Высота, см.	Примечание
			Всего	в том числе		в том числе			
				основн.	вспом.	лоджий	балконов		прочих
2	52	машиноместо	13,3	13,3				270	гараж. 22.10.2010 г.
Итого по помещению			13,3	13,3					
Нежилые помещения всего			13,3	13,3					
в т.ч. Гаражи			13,3	13,3					



Адрес (иное описание местоположения):

город Москва, улица Адмирала Лазарева, дом 49

Стр. 50  
ф.25

Помещение № IV машино 57 Тип: Нежилое

Этаж	№№ комнат	Характеристики комнат и помещений	Площадь общая, кв.м.		Площадь помещений вспомогательного использования (с коэф.), кв. м			Высота, см.	Примечание
			Всего	в том числе		в том числе			
				основн.	вспом.	лоджий	балконов		прочих
2	53	машиноместо	13,1	13,1				270	гараж. 22.10.2010 г.
Итого по помещению			13,1	13,1					
Нежилые помещения всего			13,1	13,1					
в т.ч. Гаражи			13,1	13,1					

Помещение № IV машино 59 Тип: Нежилое

ф.25

Этаж	№№ комнат	Характеристики комнат и помещений	Площадь общая, кв.м.		Площадь помещений вспомогательного использования (с коэф.), кв. м			Высота, см.	Примечание
			Всего	в том числе		в том числе			
				основн.	вспом.	лоджий	балконов		прочих
2	54	машиноместо	13,5	13,5				270	гараж. 22.10.2010 г.
Итого по помещению			13,5	13,5					
Нежилые помещения всего			13,5	13,5					
в т.ч. Гаражи			13,5	13,5					

Помещение № IV машино 61 Тип: Нежилое

ф.25

Этаж	№№ комнат	Характеристики комнат и помещений	Площадь общая, кв.м.		Площадь помещений вспомогательного использования (с коэф.), кв. м			Высота, см.	Примечание
			Всего	в том числе		в том числе			
				основн.	вспом.	лоджий	балконов		прочих
2	55	машиноместо	12,7	12,7				270	гараж. 22.10.2010 г.
Итого по помещению			12,7	12,7					
Нежилые помещения всего			12,7	12,7					
в т.ч. Гаражи			12,7	12,7					

Адрес (иное описание местоположения):

город Москва, улица Адмирала Лазарева, дом 49

Стр. 51  
ф.25

Помещение № IV машино 63 Тип: Нежилое

Этаж	№№ комнат	Характеристики комнат и помещений	Площадь общая, кв.м.		Площадь помещений вспомогательного использования (с коэф.), кв. м			Высота, см.	Примечание
			Всего	в том числе		в том числе			
				основн.	вспом.	лоджий	балконов		прочих
2	56	машиноместо	13,2	13,2				270	гараж. 22.10.2010 г.
Итого по помещению			13,2	13,2					
Нежилые помещения всего			13,2	13,2					
в т.ч. Гаражи			13,2	13,2					

Помещение № IV машино 65 Тип: Нежилое

ф.25

Этаж	№№ комнат	Характеристики комнат и помещений	Площадь общая, кв.м.		Площадь помещений вспомогательного использования (с коэф.), кв. м			Высота, см.	Примечание
			Всего	в том числе		в том числе			
				основн.	вспом.	лоджий	балконов		прочих
2	57	машиноместо	13,3	13,3				270	гараж. 22.10.2010 г.
Итого по помещению			13,3	13,3					
Нежилые помещения всего			13,3	13,3					
в т.ч. Гаражи			13,3	13,3					

Помещение № IV машино 397 Тип: Нежилое

ф.25

Этаж	№№ комнат	Характеристики комнат и помещений	Площадь общая, кв.м.		Площадь помещений вспомогательного использования (с коэф.), кв. м			Высота, см.	Примечание
			Всего	в том числе		в том числе			
				основн.	вспом.	лоджий	балконов		прочих
2	58	машиноместо	13,4	13,4				270	гараж. 22.10.2010 г.
Итого по помещению			13,4	13,4					
Нежилые помещения всего			13,4	13,4					
в т.ч. Гаражи			13,4	13,4					

Адрес (иное описание местоположения):

город Москва, улица Адмирала Лазарева, дом 49

Стр. 52  
ф.25

Помещение № IV машино 395 Тип: Нежилое

Этаж	№№ комнат	Характеристики комнат и помещений	Площадь общая, кв.м.			Площадь помещений вспомогательного использования (с коэф.), кв. м			Высота, см.	Примечание
			Всего	в том числе		в том числе				
				основн.	вспом.	лоджий	балконов	прочих		Дата обследования
2	59	машиноместо	13,2	13,2				270	гараж. 22.10.2010 г.	
Итого по помещению			13,2	13,2						
Нежилые помещения всего			13,2	13,2						
в т.ч. Гаражи			13,2	13,2						

Помещение № IV машино 393 Тип: Нежилое

ф.25

Этаж	№№ комнат	Характеристики комнат и помещений	Площадь общая, кв.м.			Площадь помещений вспомогательного использования (с коэф.), кв. м			Высота, см.	Примечание
			Всего	в том числе		в том числе				
				основн.	вспом.	лоджий	балконов	прочих		Дата обследования
2	60	машиноместо	13,2	13,2				270	гараж. 22.10.2010 г.	
Итого по помещению			13,2	13,2						
Нежилые помещения всего			13,2	13,2						
в т.ч. Гаражи			13,2	13,2						

Помещение № IV машино 391 Тип: Нежилое

ф.25

Этаж	№№ комнат	Характеристики комнат и помещений	Площадь общая, кв.м.			Площадь помещений вспомогательного использования (с коэф.), кв. м			Высота, см.	Примечание
			Всего	в том числе		в том числе				
				основн.	вспом.	лоджий	балконов	прочих		Дата обследования
2	61	машиноместо	13,1	13,1				270	гараж. 22.10.2010 г.	
Итого по помещению			13,1	13,1						
Нежилые помещения всего			13,1	13,1						
в т.ч. Гаражи			13,1	13,1						



Адрес (иное описание местоположения):

город Москва, улица Адмирала Лазарева, дом 49

Стр. 53  
ф.25

Помещение № IV машино 389 Тип: Нежилое

Этаж	№№ комнат	Характеристики комнат и помещений	Площадь общая, кв.м.			Площадь помещений вспомогательного использования (с коэф.), кв. м			Высота, см.	Примечание
			Всего	в том числе		в том числе				
				основн.	вспом.	лоджий	балконов	прочих		Дата обследования
2	62	машиноместо	13,4	13,4				270	гараж. 22.10.2010 г.	
Итого по помещению			13,4	13,4						
Нежилые помещения всего			13,4	13,4						
в т.ч. Гаражи			13,4	13,4						

Помещение № IV машино 387 Тип: Нежилое

ф.25

Этаж	№№ комнат	Характеристики комнат и помещений	Площадь общая, кв.м.			Площадь помещений вспомогательного использования (с коэф.), кв. м			Высота, см.	Примечание
			Всего	в том числе		в том числе				
				основн.	вспом.	лоджий	балконов	прочих		Дата обследования
2	63	машиноместо	13,4	13,4				270	гараж. 22.10.2010 г.	
Итого по помещению			13,4	13,4						
Нежилые помещения всего			13,4	13,4						
в т.ч. Гаражи			13,4	13,4						

Помещение № IV машино 385 Тип: Нежилое

ф.25

Этаж	№№ комнат	Характеристики комнат и помещений	Площадь общая, кв.м.			Площадь помещений вспомогательного использования (с коэф.), кв. м			Высота, см.	Примечание
			Всего	в том числе		в том числе				
				основн.	вспом.	лоджий	балконов	прочих		Дата обследования
2	64	машиноместо	13,3	13,3				270	гараж. 22.10.2010 г.	
Итого по помещению			13,3	13,3						
Нежилые помещения всего			13,3	13,3						
в т.ч. Гаражи			13,3	13,3						

Адрес (иное описание местоположения):

город Москва, улица Адмирала Лазарева, дом 49

Стр. 54  
ф.25

Помещение № IV машино 383 Тип: Нежилое

Этаж	№№ комнат	Характеристики комнат и помещений	Площадь общая, кв.м.		Площадь помещений вспомогательного использования (с коэф.), кв. м			Высота, см.	Примечание
			Всего	в том числе		в том числе			
				основн.	вспом.	лоджий	балконов		прочих
2	65	машиноместо	13,3	13,3				270	гараж. 22.10.2010 г.
Итого по помещению			13,3	13,3					
Нежилые помещения всего			13,3	13,3					
в т.ч. Гаражи			13,3	13,3					

Помещение № IV м/м 381 Тип: Нежилое

ф.25

Этаж	№№ комнат	Характеристики комнат и помещений	Площадь общая, кв.м.		Площадь помещений вспомогательного использования (с коэф.), кв. м			Высота, см.	Примечание
			Всего	в том числе		в том числе			
				основн.	вспом.	лоджий	балконов		прочих
2	66	машиноместо	13,4	13,4				270	гараж. 22.10.2010 г.
Итого по помещению			13,4	13,4					
Нежилые помещения всего			13,4	13,4					
в т.ч. Гаражи			13,4	13,4					

Помещение № IV машино 379 Тип: Нежилое

ф.25

Этаж	№№ комнат	Характеристики комнат и помещений	Площадь общая, кв.м.		Площадь помещений вспомогательного использования (с коэф.), кв. м			Высота, см.	Примечание
			Всего	в том числе		в том числе			
				основн.	вспом.	лоджий	балконов		прочих
2	67	машиноместо	13,2	13,2				270	гараж. 22.10.2010 г.
Итого по помещению			13,2	13,2					
Нежилые помещения всего			13,2	13,2					
в т.ч. Гаражи			13,2	13,2					

Адрес (иное описание местоположения):

город Москва, улица Адмирала Лазарева, дом 49

Стр. 55  
ф.25

Помещение № IV машино 375 Тип: Нежилое

Этаж	№№ комнат	Характеристики комнат и помещений	Площадь общая, кв.м.		Площадь помещений вспомогательного использования (с коэф.), кв. м			Высота, см.	Примечание
			Всего	в том числе		в том числе			
				основн.	вспом.	лоджий	балконов		прочих
2	68	машиноместо	13,6	13,6				270	гараж. 22.10.2010 г.
Итого по помещению			13,6	13,6					
Нежилые помещения всего			13,6	13,6					
в т.ч. Гаражи			13,6	13,6					

Помещение № IV машино 376 Тип: Нежилое

ф.25

Этаж	№№ комнат	Характеристики комнат и помещений	Площадь общая, кв.м.		Площадь помещений вспомогательного использования (с коэф.), кв. м			Высота, см.	Примечание
			Всего	в том числе		в том числе			
				основн.	вспом.	лоджий	балконов		прочих
2	69	машиноместо	13,3	13,3				270	гараж. 22.10.2010 г.
Итого по помещению			13,3	13,3					
Нежилые помещения всего			13,3	13,3					
в т.ч. Гаражи			13,3	13,3					

Помещение № IV машино 377 Тип: Нежилое

ф.25

Этаж	№№ комнат	Характеристики комнат и помещений	Площадь общая, кв.м.		Площадь помещений вспомогательного использования (с коэф.), кв. м			Высота, см.	Примечание
			Всего	в том числе		в том числе			
				основн.	вспом.	лоджий	балконов		прочих
2	70	машиноместо	13,5	13,5				270	гараж. 22.10.2010 г.
Итого по помещению			13,5	13,5					
Нежилые помещения всего			13,5	13,5					
в т.ч. Гаражи			13,5	13,5					



Адрес (иное описание местоположения):

город Москва, улица Адмирала Лазарева, дом 49

Стр. 56  
ф.25

Помещение № IV машино 378 Тип: Нежилое

Этаж	№№ комнат	Характеристики комнат и помещений	Площадь общая, кв.м.		Площадь помещений вспомогательного использования (с коэф.), кв. м			Высота, см.	Примечание
			Всего	в том числе		в том числе			
				основн.	вспом.	лоджий	балконов		прочих
2	71	машиноместо	13,3	13,3				270	гараж. 22.10.2010 г.
Итого по помещению			13,3	13,3					
Нежилые помещения всего			13,3	13,3					
в т.ч. Гаражи			13,3	13,3					

Помещение № IV машино 380 Тип: Нежилое

ф.25

Этаж	№№ комнат	Характеристики комнат и помещений	Площадь общая, кв.м.		Площадь помещений вспомогательного использования (с коэф.), кв. м			Высота, см.	Примечание
			Всего	в том числе		в том числе			
				основн.	вспом.	лоджий	балконов		прочих
2	72	машиноместо	13,3	13,3				270	гараж. 22.10.2010 г.
Итого по помещению			13,3	13,3					
Нежилые помещения всего			13,3	13,3					
в т.ч. Гаражи			13,3	13,3					

Помещение № IV машино 382 Тип: Нежилое

ф.25

Этаж	№№ комнат	Характеристики комнат и помещений	Площадь общая, кв.м.		Площадь помещений вспомогательного использования (с коэф.), кв. м			Высота, см.	Примечание
			Всего	в том числе		в том числе			
				основн.	вспом.	лоджий	балконов		прочих
2	73	машиноместо	13,4	13,4				270	гараж. 22.10.2010 г.
Итого по помещению			13,4	13,4					
Нежилые помещения всего			13,4	13,4					
в т.ч. Гаражи			13,4	13,4					

Адрес (иное описание местоположения):

город Москва, улица Адмирала Лазарева, дом 49

Стр. 57  
ф.25

Помещение № IV машино 384 Тип: Нежилое

Этаж	№№ комнат	Характеристики комнат и помещений	Площадь общая, кв.м.			Площадь помещений вспомогательного использования (с коэф.), кв. м			Высота, см.	Примечание
			Всего	в том числе		в том числе				
				основн.	вспом.	лоджий	балконов	прочих		Дата обследования
2	74	машиноместо	13,5	13,5				270	гараж. 22.10.2010 г.	
Итого по помещению			13,5	13,5						
Нежилые помещения всего			13,5	13,5						
в т.ч. Гаражи			13,5	13,5						

Помещение № IV машино 386 Тип: Нежилое

ф.25

Этаж	№№ комнат	Характеристики комнат и помещений	Площадь общая, кв.м.			Площадь помещений вспомогательного использования (с коэф.), кв. м			Высота, см.	Примечание
			Всего	в том числе		в том числе				
				основн.	вспом.	лоджий	балконов	прочих		Дата обследования
2	75	машиноместо	13,4	13,4				270	гараж. 22.10.2010 г.	
Итого по помещению			13,4	13,4						
Нежилые помещения всего			13,4	13,4						
в т.ч. Гаражи			13,4	13,4						

Помещение № IV машино 388 Тип: Нежилое

ф.25

Этаж	№№ комнат	Характеристики комнат и помещений	Площадь общая, кв.м.			Площадь помещений вспомогательного использования (с коэф.), кв. м			Высота, см.	Примечание
			Всего	в том числе		в том числе				
				основн.	вспом.	лоджий	балконов	прочих		Дата обследования
2	76	машиноместо	13,6	13,6				270	гараж. 22.10.2010 г.	
Итого по помещению			13,6	13,6						
Нежилые помещения всего			13,6	13,6						
в т.ч. Гаражи			13,6	13,6						

Адрес (иное описание местоположения):

город Москва, улица Адмирала Лазарева, дом 49

Стр. 58  
ф.25

Помещение № IV машино 390 Тип: Нежилое

Этаж	№№ комнат	Характеристики комнат и помещений	Площадь общая, кв.м.		Площадь помещений вспомогательного использования (с коэф.), кв. м			Высота, см.	Примечание
			Всего	в том числе		в том числе			
				основн.	вспом.	лоджий	балконов		прочих
2	77	машиноместо	13,3	13,3				270	гараж. 22.10.2010 г.
Итого по помещению			13,3	13,3					
Нежилые помещения всего			13,3	13,3					
в т.ч. Гаражи			13,3	13,3					

Помещение № IV машино 392 Тип: Нежилое

ф.25

Этаж	№№ комнат	Характеристики комнат и помещений	Площадь общая, кв.м.		Площадь помещений вспомогательного использования (с коэф.), кв. м			Высота, см.	Примечание
			Всего	в том числе		в том числе			
				основн.	вспом.	лоджий	балконов		прочих
2	78	машиноместо	13,5	13,5				270	гараж. 22.10.2010 г.
Итого по помещению			13,5	13,5					
Нежилые помещения всего			13,5	13,5					
в т.ч. Гаражи			13,5	13,5					

Помещение № IV машино 394 Тип: Нежилое

ф.25

Этаж	№№ комнат	Характеристики комнат и помещений	Площадь общая, кв.м.		Площадь помещений вспомогательного использования (с коэф.), кв. м			Высота, см.	Примечание
			Всего	в том числе		в том числе			
				основн.	вспом.	лоджий	балконов		прочих
2	79	машиноместо	13,3	13,3				270	гараж. 22.10.2010 г.
Итого по помещению			13,3	13,3					
Нежилые помещения всего			13,3	13,3					
в т.ч. Гаражи			13,3	13,3					



Адрес (иное описание местоположения):

город Москва, улица Адмирала Лазарева, дом 49

Стр. 59  
ф.25

Помещение № IV машино 396 Тип: Нежилое

Этаж	№№ комнат	Характеристики комнат и помещений	Площадь общая, кв.м.			Площадь помещений вспомогательного использования (с коэф.), кв. м			Высота, см.	Примечание
			Всего	в том числе		в том числе				
				основн.	вспом.	лоджий	балконов	прочих		Дата обследования
2	80	машиноместо	13,5	13,5				270	гараж. 22.10.2010 г.	
Итого по помещению			13,5	13,5						
Нежилые помещения всего			13,5	13,5						
в т.ч. Гаражи			13,5	13,5						

Помещение № IV машино 398 Тип: Нежилое

ф.25

Этаж	№№ комнат	Характеристики комнат и помещений	Площадь общая, кв.м.			Площадь помещений вспомогательного использования (с коэф.), кв. м			Высота, см.	Примечание
			Всего	в том числе		в том числе				
				основн.	вспом.	лоджий	балконов	прочих		Дата обследования
2	81	машиноместо	13,4	13,4				270	гараж. 22.10.2010 г.	
Итого по помещению			13,4	13,4						
Нежилые помещения всего			13,4	13,4						
в т.ч. Гаражи			13,4	13,4						

Помещение № IV машино 399 Тип: Нежилое

ф.25

Этаж	№№ комнат	Характеристики комнат и помещений	Площадь общая, кв.м.			Площадь помещений вспомогательного использования (с коэф.), кв. м			Высота, см.	Примечание
			Всего	в том числе		в том числе				
				основн.	вспом.	лоджий	балконов	прочих		Дата обследования
2	82	машиноместо	13,6	13,6				270	гараж. 22.10.2010 г.	
Итого по помещению			13,6	13,6						
Нежилые помещения всего			13,6	13,6						
в т.ч. Гаражи			13,6	13,6						

Адрес (иное описание местоположения):

город Москва, улица Адмирала Лазарева, дом 49

Стр. 60  
ф.25

Помещение № IV машино 400 Тип: Нежилое

Этаж	№№ комнат	Характеристики комнат и помещений	Площадь общая, кв.м.			Площадь помещений вспомогательного использования (с коэф.), кв. м			Высота, см.	Примечание
			Всего	в том числе		в том числе				
				основн.	вспом.	лоджий	балконов	прочих		Дата обследования
2	83	машиноместо	13,4	13,4				270	гараж. 22.10.2010 г.	
Итого по помещению			13,4	13,4						
Нежилые помещения всего			13,4	13,4						
в т.ч. Гаражи			13,4	13,4						

Помещение № IV машино 66 Тип: Нежилое

ф.25

Этаж	№№ комнат	Характеристики комнат и помещений	Площадь общая, кв.м.			Площадь помещений вспомогательного использования (с коэф.), кв. м			Высота, см.	Примечание
			Всего	в том числе		в том числе				
				основн.	вспом.	лоджий	балконов	прочих		Дата обследования
2	84	машиноместо	13,2	13,2				270	гараж. 22.10.2010 г.	
Итого по помещению			13,2	13,2						
Нежилые помещения всего			13,2	13,2						
в т.ч. Гаражи			13,2	13,2						

Помещение № IV машино 64 Тип: Нежилое

ф.25

Этаж	№№ комнат	Характеристики комнат и помещений	Площадь общая, кв.м.			Площадь помещений вспомогательного использования (с коэф.), кв. м			Высота, см.	Примечание
			Всего	в том числе		в том числе				
				основн.	вспом.	лоджий	балконов	прочих		Дата обследования
2	85	машиноместо	13,7	13,7				270	гараж. 22.10.2010 г.	
Итого по помещению			13,7	13,7						
Нежилые помещения всего			13,7	13,7						
в т.ч. Гаражи			13,7	13,7						

Адрес (иное описание местоположения):

город Москва, улица Адмирала Лазарева, дом 49

Стр. 61

ф.25

Помещение № IV м/м 62 Тип: Нежилое

Этаж	№№ комнат	Характеристики комнат и помещений	Площадь общая, кв.м.			Площадь помещений вспомогательного использования (с коэф.), кв. м			Высота, см.	Примечание
			Всего	в том числе		в том числе				
				основн.	вспом.	лоджий	балконов	прочих		Дата обследования
2	86	машиноместо	13,5	13,5				270	гараж. 22.10.2010 г.	
Итого по помещению			13,5	13,5						
Нежилые помещения всего			13,5	13,5						
в т.ч. Гаражи			13,5	13,5						

Помещение № IV машино 60 Тип: Нежилое

ф.25

Этаж	№№ комнат	Характеристики комнат и помещений	Площадь общая, кв.м.			Площадь помещений вспомогательного использования (с коэф.), кв. м			Высота, см.	Примечание
			Всего	в том числе		в том числе				
				основн.	вспом.	лоджий	балконов	прочих		Дата обследования
2	87	машиноместо	13,6	13,6				270	гараж. 22.10.2010 г.	
Итого по помещению			13,6	13,6						
Нежилые помещения всего			13,6	13,6						
в т.ч. Гаражи			13,6	13,6						

Помещение № IV машино 58 Тип: Нежилое

ф.25

Этаж	№№ комнат	Характеристики комнат и помещений	Площадь общая, кв.м.			Площадь помещений вспомогательного использования (с коэф.), кв. м			Высота, см.	Примечание
			Всего	в том числе		в том числе				
				основн.	вспом.	лоджий	балконов	прочих		Дата обследования
2	88	машиноместо	13,3	13,3				270	гараж. 22.10.2010 г.	
Итого по помещению			13,3	13,3						
Нежилые помещения всего			13,3	13,3						
в т.ч. Гаражи			13,3	13,3						



Адрес (иное описание местоположения):

город Москва, улица Адмирала Лазарева, дом 49

Стр. 62  
ф.25

Помещение № IV машино 56 Тип: Нежилое

Этаж	№№ комнат	Характеристики комнат и помещений	Площадь общая, кв.м.		Площадь помещений вспомогательного использования (с коэф.), кв. м			Высота, см.	Примечание
			Всего	в том числе		в том числе			
				основн.	вспом.	лоджий	балконов		прочих
2	89	машиноместо	13,7	13,7				270	гараж. 22.10.2010 г.
Итого по помещению			13,7	13,7					
Нежилые помещения всего			13,7	13,7					
в т.ч. Гаражи			13,7	13,7					

Помещение № IV машино 54 Тип: Нежилое

ф.25

Этаж	№№ комнат	Характеристики комнат и помещений	Площадь общая, кв.м.		Площадь помещений вспомогательного использования (с коэф.), кв. м			Высота, см.	Примечание
			Всего	в том числе		в том числе			
				основн.	вспом.	лоджий	балконов		прочих
2	90	машиноместо	13,4	13,4				270	гараж. 22.10.2010 г.
Итого по помещению			13,4	13,4					
Нежилые помещения всего			13,4	13,4					
в т.ч. Гаражи			13,4	13,4					

Помещение № IV машино 52 Тип: Нежилое

ф.25

Этаж	№№ комнат	Характеристики комнат и помещений	Площадь общая, кв.м.		Площадь помещений вспомогательного использования (с коэф.), кв. м			Высота, см.	Примечание
			Всего	в том числе		в том числе			
				основн.	вспом.	лоджий	балконов		прочих
2	91	машиноместо	13,4	13,4				270	гараж. 22.10.2010 г.
Итого по помещению			13,4	13,4					
Нежилые помещения всего			13,4	13,4					
в т.ч. Гаражи			13,4	13,4					

Адрес (иное описание местоположения):

город Москва, улица Адмирала Лазарева, дом 49

Стр. 63  
ф.25

Помещение № IV машино 50 Тип: Нежилое

Этаж	№№ комнат	Характеристики комнат и помещений	Площадь общая, кв.м.		Площадь помещений вспомогательного использования (с коэф.), кв. м			Высота, см.	Примечание
			Всего	в том числе		в том числе			
				основн.	вспом.	лоджий	балконов		прочих
2	92	машиноместо	13,1	13,1				270	гараж. 22.10.2010 г.
Итого по помещению			13,1	13,1					
Нежилые помещения всего			13,1	13,1					
в т.ч. Гаражи			13,1	13,1					

Помещение № IV машино 48 Тип: Нежилое

ф.25

Этаж	№№ комнат	Характеристики комнат и помещений	Площадь общая, кв.м.		Площадь помещений вспомогательного использования (с коэф.), кв. м			Высота, см.	Примечание
			Всего	в том числе		в том числе			
				основн.	вспом.	лоджий	балконов		прочих
2	93	машиноместо	13,6	13,6				270	гараж. 22.10.2010 г.
Итого по помещению			13,6	13,6					
Нежилые помещения всего			13,6	13,6					
в т.ч. Гаражи			13,6	13,6					

Помещение № IV м/м 46 Тип: Нежилое

ф.25

Этаж	№№ комнат	Характеристики комнат и помещений	Площадь общая, кв.м.		Площадь помещений вспомогательного использования (с коэф.), кв. м			Высота, см.	Примечание
			Всего	в том числе		в том числе			
				основн.	вспом.	лоджий	балконов		прочих
2	94	машиноместо	14,2	14,2				270	гараж. 22.10.2010 г.
Итого по помещению			14,2	14,2					
Нежилые помещения всего			14,2	14,2					
в т.ч. Гаражи			14,2	14,2					

Адрес (иное описание местоположения):

город Москва, улица Адмирала Лазарева, дом 49

Стр. 64  
ф.25

Помещение № IV Тип: Нежилое

Этаж	№№ комнат	Характеристики комнат и помещений	Площадь общая, кв.м.		Площадь помещений вспомогательного использования (с коэф.), кв. м			Высота, см.	Примечание	
			Всего	в том числе		в том числе				
				основн.	вспом.	лоджий	балконов		прочих	Дата обследования
2	95	коридор	563,6		563,6				270	гараж. 22.10.2010 г.
	96	коридор	121,8		121,8					гараж. 22.10.2010 г.
	97	коридор	715,8		715,8					гараж. 22.10.2010 г.
	А	клетка лестничная	11,5		11,5					гараж. 22.10.2010 г.
	Б	клетка лестничная	11,4		11,4					гараж. 22.10.2010 г.
Итого по помещению			1424,1		1424,1					
Нежилые помещения всего			1424,1		1424,1					
в т.ч. Гаражи			1424,1		1424,1					

Помещение № V м/м 328 Тип: Нежилое

ф.25

Этаж	№№ комнат	Характеристики комнат и помещений	Площадь общая, кв.м.		Площадь помещений вспомогательного использования (с коэф.), кв. м			Высота, см.	Примечание	
			Всего	в том числе		в том числе				
				основн.	вспом.	лоджий	балконов		прочих	Дата обследования
3	1	машиноместо	12,1		12,1				270	гараж. 22.10.2010 г.
Итого по помещению			12,1		12,1					
Нежилые помещения всего			12,1		12,1					
в т.ч. Гаражи			12,1		12,1					

Помещение № V машино 329 Тип: Нежилое

ф.25

Этаж	№№ комнат	Характеристики комнат и помещений	Площадь общая, кв.м.		Площадь помещений вспомогательного использования (с коэф.), кв. м			Высота, см.	Примечание	
			Всего	в том числе		в том числе				
				основн.	вспом.	лоджий	балконов		прочих	Дата обследования
3	2	машиноместо	13,7		13,7				270	гараж. 22.10.2010 г.
Итого по помещению			13,7		13,7					
Нежилые помещения всего			13,7		13,7					



Адрес (иное описание местоположения):

город Москва, улица Адмирала Лазарева, дом 49

Стр. 65  
ф.25

Помещение № V машино 329 Тип: Нежилое

Этаж	№№ комнат	Характеристики комнат и помещений	Площадь общая, кв.м.			Площадь помещений вспомогательного использования (с коэф.), кв. м			Высота, см.	Примечание
			Всего	в том числе		в том числе				
				основн.	вспом.	лоджий	балконов	прочих		Дата обследования
		в т.ч. Гаражи	13,7	13,7						

Помещение № V машино 330 Тип: Нежилое

ф.25

Этаж	№№ комнат	Характеристики комнат и помещений	Площадь общая, кв.м.			Площадь помещений вспомогательного использования (с коэф.), кв. м			Высота, см.	Примечание
			Всего	в том числе		в том числе				
				основн.	вспом.	лоджий	балконов	прочих		Дата обследования
3	3	машиноместо	13,3	13,3				270	гараж. 22.10.2010 г.	
Итого по помещению			13,3	13,3						
Нежилые помещения всего			13,3	13,3						
в т.ч. Гаражи			13,3	13,3						

Помещение № V машино 332 Тип: Нежилое

ф.25

Этаж	№№ комнат	Характеристики комнат и помещений	Площадь общая, кв.м.			Площадь помещений вспомогательного использования (с коэф.), кв. м			Высота, см.	Примечание
			Всего	в том числе		в том числе				
				основн.	вспом.	лоджий	балконов	прочих		Дата обследования
3	4	машиноместо	13,4	13,4				270	гараж. 22.10.2010 г.	
Итого по помещению			13,4	13,4						
Нежилые помещения всего			13,4	13,4						
в т.ч. Гаражи			13,4	13,4						

Помещение № V машино 334 Тип: Нежилое

ф.25

Этаж	№№ комнат	Характеристики комнат и помещений	Площадь общая, кв.м.			Площадь помещений вспомогательного использования (с коэф.), кв. м			Высота, см.	Примечание
			Всего	в том числе		в том числе				
				основн.	вспом.	лоджий	балконов	прочих		Дата обследования

Адрес (иное описание местоположения):

город Москва, улица Адмирала Лазарева, дом 49

Стр. 66  
ф.25

Помещение № V машино 334 Тип: Нежилое

Этаж	№№ комнат	Характеристики комнат и помещений	Площадь общая, кв.м.			Площадь помещений вспомогательного использования (с коэф.), кв. м			Высота, см.	Примечание
			Всего	в том числе		в том числе				
				основн.	вспом.	лоджий	балконов	прочих		Дата обследования
3	5	машиноместо	13,4	13,4				270	гараж. 22.10.2010 г.	
Итого по помещению			13,4	13,4						
Нежилые помещения всего			13,4	13,4						
в т.ч. Гаражи			13,4	13,4						

Помещение № V машино 336 Тип: Нежилое

ф.25

Этаж	№№ комнат	Характеристики комнат и помещений	Площадь общая, кв.м.			Площадь помещений вспомогательного использования (с коэф.), кв. м			Высота, см.	Примечание
			Всего	в том числе		в том числе				
				основн.	вспом.	лоджий	балконов	прочих		Дата обследования
3	6	машиноместо	13,4	13,4				270	гараж. 22.10.2010 г.	
Итого по помещению			13,4	13,4						
Нежилые помещения всего			13,4	13,4						
в т.ч. Гаражи			13,4	13,4						

Помещение № V машино 338 Тип: Нежилое

ф.25

Этаж	№№ комнат	Характеристики комнат и помещений	Площадь общая, кв.м.			Площадь помещений вспомогательного использования (с коэф.), кв. м			Высота, см.	Примечание
			Всего	в том числе		в том числе				
				основн.	вспом.	лоджий	балконов	прочих		Дата обследования
3	7	машиноместо	13,4	13,4				270	гараж. 22.10.2010 г.	
Итого по помещению			13,4	13,4						
Нежилые помещения всего			13,4	13,4						
в т.ч. Гаражи			13,4	13,4						

Адрес (иное описание местоположения):

город Москва, улица Адмирала Лазарева, дом 49

Стр. 67  
ф.25

Помещение № V машино 340 Тип: Нежилое

Этаж	№№ комнат	Характеристики комнат и помещений	Площадь общая, кв.м.		Площадь помещений вспомогательного использования (с коэф.), кв. м			Высота, см.	Примечание
			Всего	в том числе		в том числе			
				основн.	вспом.	лоджий	балконов		прочих
3	8	машиноместо	13,5	13,5				270	гараж. 22.10.2010 г.
Итого по помещению			13,5	13,5					
Нежилые помещения всего			13,5	13,5					
в т.ч. Гаражи			13,5	13,5					

Помещение № V машино 342 Тип: Нежилое

ф.25

Этаж	№№ комнат	Характеристики комнат и помещений	Площадь общая, кв.м.		Площадь помещений вспомогательного использования (с коэф.), кв. м			Высота, см.	Примечание
			Всего	в том числе		в том числе			
				основн.	вспом.	лоджий	балконов		прочих
3	9	машиноместо	13,3	13,3				270	гараж. 22.10.2010 г.
Итого по помещению			13,3	13,3					
Нежилые помещения всего			13,3	13,3					
в т.ч. Гаражи			13,3	13,3					

Помещение № V машино 344 Тип: Нежилое

ф.25

Этаж	№№ комнат	Характеристики комнат и помещений	Площадь общая, кв.м.		Площадь помещений вспомогательного использования (с коэф.), кв. м			Высота, см.	Примечание
			Всего	в том числе		в том числе			
				основн.	вспом.	лоджий	балконов		прочих
3	10	машиноместо	13,4	13,4				270	гараж. 22.10.2010 г.
Итого по помещению			13,4	13,4					
Нежилые помещения всего			13,4	13,4					
в т.ч. Гаражи			13,4	13,4					



Адрес (иное описание местоположения):

город Москва, улица Адмирала Лазарева, дом 49

Стр. 68  
ф.25

Помещение № V машино 346 Тип: Нежилое

Этаж	№№ комнат	Характеристики комнат и помещений	Площадь общая, кв.м.			Площадь помещений вспомогательного использования (с коэф.), кв. м			Высота, см.	Примечание
			Всего	в том числе		в том числе				
				основн.	вспом.	лоджий	балконов	прочих		Дата обследования
3	11	машиноместо	13,4	13,4				270	гараж. 22.10.2010 г.	
Итого по помещению			13,4	13,4						
Нежилые помещения всего			13,4	13,4						
в т.ч. Гаражи			13,4	13,4						

Помещение № V машино 348 Тип: Нежилое

ф.25

Этаж	№№ комнат	Характеристики комнат и помещений	Площадь общая, кв.м.			Площадь помещений вспомогательного использования (с коэф.), кв. м			Высота, см.	Примечание
			Всего	в том числе		в том числе				
				основн.	вспом.	лоджий	балконов	прочих		Дата обследования
3	12	машиноместо	13,5	13,5				270	гараж. 22.10.2010 г.	
Итого по помещению			13,5	13,5						
Нежилые помещения всего			13,5	13,5						
в т.ч. Гаражи			13,5	13,5						

Помещение № V машино 350 Тип: Нежилое

ф.25

Этаж	№№ комнат	Характеристики комнат и помещений	Площадь общая, кв.м.			Площадь помещений вспомогательного использования (с коэф.), кв. м			Высота, см.	Примечание
			Всего	в том числе		в том числе				
				основн.	вспом.	лоджий	балконов	прочих		Дата обследования
3	13	машиноместо	13,6	13,6				270	гараж. 22.10.2010 г.	
Итого по помещению			13,6	13,6						
Нежилые помещения всего			13,6	13,6						
в т.ч. Гаражи			13,6	13,6						

Адрес (иное описание местоположения):

город Москва, улица Адмирала Лазарева, дом 49

Стр. 69  
ф.25

Помещение № V м/м 351 Тип: Нежилое

Этаж	№№ комнат	Характеристики комнат и помещений	Площадь общая, кв.м.		Площадь помещений вспомогательного использования (с коэф.), кв. м			Высота, см.	Примечание
			Всего	в том числе		в том числе			
				основн.	вспом.	лоджий	балконов		прочих
3	14	машиноместо	13,3	13,3				270	гараж. 22.10.2010 г.
Итого по помещению			13,3	13,3					
Нежилые помещения всего			13,3	13,3					
в т.ч. Гаражи			13,3	13,3					

Помещение № V машино 352 Тип: Нежилое

ф.25

Этаж	№№ комнат	Характеристики комнат и помещений	Площадь общая, кв.м.		Площадь помещений вспомогательного использования (с коэф.), кв. м			Высота, см.	Примечание
			Всего	в том числе		в том числе			
				основн.	вспом.	лоджий	балконов		прочих
3	15	машиноместо	13,5	13,5				270	гараж. 22.10.2010 г.
Итого по помещению			13,5	13,5					
Нежилые помещения всего			13,5	13,5					
в т.ч. Гаражи			13,5	13,5					

Помещение № V машино 114 Тип: Нежилое

ф.25

Этаж	№№ комнат	Характеристики комнат и помещений	Площадь общая, кв.м.		Площадь помещений вспомогательного использования (с коэф.), кв. м			Высота, см.	Примечание
			Всего	в том числе		в том числе			
				основн.	вспом.	лоджий	балконов		прочих
3	16	машиноместо	13,3	13,3				270	гараж. 22.10.2010 г.
Итого по помещению			13,3	13,3					
Нежилые помещения всего			13,3	13,3					
в т.ч. Гаражи			13,3	13,3					

Адрес (иное описание местоположения):

город Москва, улица Адмирала Лазарева, дом 49

Стр. 70  
ф.25

Помещение № V машино 112 Тип: Нежилое

Этаж	№№ комнат	Характеристики комнат и помещений	Площадь общая, кв.м.		Площадь помещений вспомогательного использования (с коэф.), кв. м			Высота, см.	Примечание
			Всего	в том числе		в том числе			
				основн.	вспом.	лоджий	балконов		прочих
3	17	машиноместо	13,3	13,3				270	гараж. 22.10.2010 г.
Итого по помещению			13,3	13,3					
Нежилые помещения всего			13,3	13,3					
в т.ч. Гаражи			13,3	13,3					

Помещение № V машино 110 Тип: Нежилое

ф.25

Этаж	№№ комнат	Характеристики комнат и помещений	Площадь общая, кв.м.		Площадь помещений вспомогательного использования (с коэф.), кв. м			Высота, см.	Примечание
			Всего	в том числе		в том числе			
				основн.	вспом.	лоджий	балконов		прочих
3	18	машиноместо	13,2	13,2				270	гараж. 22.10.2010 г.
Итого по помещению			13,2	13,2					
Нежилые помещения всего			13,2	13,2					
в т.ч. Гаражи			13,2	13,2					

Помещение № V машино 108 Тип: Нежилое

ф.25

Этаж	№№ комнат	Характеристики комнат и помещений	Площадь общая, кв.м.		Площадь помещений вспомогательного использования (с коэф.), кв. м			Высота, см.	Примечание
			Всего	в том числе		в том числе			
				основн.	вспом.	лоджий	балконов		прочих
3	19	машиноместо	13,4	13,4				270	гараж. 22.10.2010 г.
Итого по помещению			13,4	13,4					
Нежилые помещения всего			13,4	13,4					
в т.ч. Гаражи			13,4	13,4					



Адрес (иное описание местоположения):

город Москва, улица Адмирала Лазарева, дом 49

Стр. 71  
ф.25

Помещение № V машино 106 Тип: Нежилое

Этаж	№№ комнат	Характеристики комнат и помещений	Площадь общая, кв.м.			Площадь помещений вспомогательного использования (с коэф.), кв. м			Высота, см.	Примечание
			Всего	в том числе		в том числе				
				основн.	вспом.	лоджий	балконов	прочих		Дата обследования
3	20	машиноместо	13,5	13,5				270	гараж. 22.10.2010 г.	
Итого по помещению			13,5	13,5						
Нежилые помещения всего			13,5	13,5						
в т.ч. Гаражи			13,5	13,5						

Помещение № V м/м 104 Тип: Нежилое

ф.25

Этаж	№№ комнат	Характеристики комнат и помещений	Площадь общая, кв.м.			Площадь помещений вспомогательного использования (с коэф.), кв. м			Высота, см.	Примечание
			Всего	в том числе		в том числе				
				основн.	вспом.	лоджий	балконов	прочих		Дата обследования
3	21	машиноместо	13,5	13,5				270	гараж. 22.10.2010 г.	
Итого по помещению			13,5	13,5						
Нежилые помещения всего			13,5	13,5						
в т.ч. Гаражи			13,5	13,5						

Помещение № V машино 102 Тип: Нежилое

ф.25

Этаж	№№ комнат	Характеристики комнат и помещений	Площадь общая, кв.м.			Площадь помещений вспомогательного использования (с коэф.), кв. м			Высота, см.	Примечание
			Всего	в том числе		в том числе				
				основн.	вспом.	лоджий	балконов	прочих		Дата обследования
3	22	машиноместо	13,2	13,2				270	гараж. 22.10.2010 г.	
Итого по помещению			13,2	13,2						
Нежилые помещения всего			13,2	13,2						
в т.ч. Гаражи			13,2	13,2						

Адрес (иное описание местоположения):

город Москва, улица Адмирала Лазарева, дом 49

Стр. 72  
ф.25

Помещение № V машино 100 Тип: Нежилое

Этаж	№№ комнат	Характеристики комнат и помещений	Площадь общая, кв.м.		Площадь помещений вспомогательного использования (с коэф.), кв. м			Высота, см.	Примечание
			Всего	в том числе		в том числе			
				основн.	вспом.	лоджий	балконов		прочих
3	23	машиноместо	13,3	13,3				270	гараж. 22.10.2010 г.
Итого по помещению			13,3	13,3					
Нежилые помещения всего			13,3	13,3					
в т.ч. Гаражи			13,3	13,3					

Помещение № V машино 98 Тип: Нежилое

ф.25

Этаж	№№ комнат	Характеристики комнат и помещений	Площадь общая, кв.м.		Площадь помещений вспомогательного использования (с коэф.), кв. м			Высота, см.	Примечание
			Всего	в том числе		в том числе			
				основн.	вспом.	лоджий	балконов		прочих
3	24	машиноместо	13,5	13,5				270	гараж. 22.10.2010 г.
Итого по помещению			13,5	13,5					
Нежилые помещения всего			13,5	13,5					
в т.ч. Гаражи			13,5	13,5					

Помещение № V машино 96 Тип: Нежилое

ф.25

Этаж	№№ комнат	Характеристики комнат и помещений	Площадь общая, кв.м.		Площадь помещений вспомогательного использования (с коэф.), кв. м			Высота, см.	Примечание
			Всего	в том числе		в том числе			
				основн.	вспом.	лоджий	балконов		прочих
3	25	машиноместо	13,0	13,0				270	гараж. 22.10.2010 г.
Итого по помещению			13,0	13,0					
Нежилые помещения всего			13,0	13,0					
в т.ч. Гаражи			13,0	13,0					

Адрес (иное описание местоположения):

город Москва, улица Адмирала Лазарева, дом 49

Стр. 73  
ф.25

Помещение № V машино 94 Тип: Нежилое

Этаж	№№ комнат	Характеристики комнат и помещений	Площадь общая, кв.м.			Площадь помещений вспомогательного использования (с коэф.), кв. м			Высота, см.	Примечание
			Всего	в том числе		в том числе				
				основн.	вспом.	лоджий	балконов	прочих		Дата обследования
3	26	машиноместо	13,4	13,4				270	гараж. 22.10.2010 г.	
Итого по помещению			13,4	13,4						
Нежилые помещения всего			13,4	13,4						
в т.ч. Гаражи			13,4	13,4						

Помещение № V машино 93 Тип: Нежилое

ф.25

Этаж	№№ комнат	Характеристики комнат и помещений	Площадь общая, кв.м.			Площадь помещений вспомогательного использования (с коэф.), кв. м			Высота, см.	Примечание
			Всего	в том числе		в том числе				
				основн.	вспом.	лоджий	балконов	прочих		Дата обследования
3	27	машиноместо	13,3	13,3				270	гараж. 22.10.2010 г.	
Итого по помещению			13,3	13,3						
Нежилые помещения всего			13,3	13,3						
в т.ч. Гаражи			13,3	13,3						

Помещение № V машино 95 Тип: Нежилое

ф.25

Этаж	№№ комнат	Характеристики комнат и помещений	Площадь общая, кв.м.			Площадь помещений вспомогательного использования (с коэф.), кв. м			Высота, см.	Примечание
			Всего	в том числе		в том числе				
				основн.	вспом.	лоджий	балконов	прочих		Дата обследования
3	28	машиноместо	13,1	13,1				270	гараж. 22.10.2010 г.	
Итого по помещению			13,1	13,1						
Нежилые помещения всего			13,1	13,1						
в т.ч. Гаражи			13,1	13,1						



Адрес (иное описание местоположения):

город Москва, улица Адмирала Лазарева, дом 49

Стр. 74  
ф.25

Помещение № V машино 97 Тип: Нежилое

Этаж	№№ комнат	Характеристики комнат и помещений	Площадь общая, кв.м.		Площадь помещений вспомогательного использования (с коэф.), кв. м			Высота, см.	Примечание
			Всего	в том числе		в том числе			
				основн.	вспом.	лоджий	балконов		прочих
3	29	машиноместо	13,0	13,0				270	гараж. 22.10.2010 г.
Итого по помещению			13,0	13,0					
Нежилые помещения всего			13,0	13,0					
в т.ч. Гаражи			13,0	13,0					

Помещение № V машино 99 Тип: Нежилое

ф.25

Этаж	№№ комнат	Характеристики комнат и помещений	Площадь общая, кв.м.		Площадь помещений вспомогательного использования (с коэф.), кв. м			Высота, см.	Примечание
			Всего	в том числе		в том числе			
				основн.	вспом.	лоджий	балконов		прочих
3	30	машиноместо	13,2	13,2				270	гараж. 22.10.2010 г.
Итого по помещению			13,2	13,2					
Нежилые помещения всего			13,2	13,2					
в т.ч. Гаражи			13,2	13,2					

Помещение № V машино 101 Тип: Нежилое

ф.25

Этаж	№№ комнат	Характеристики комнат и помещений	Площадь общая, кв.м.		Площадь помещений вспомогательного использования (с коэф.), кв. м			Высота, см.	Примечание
			Всего	в том числе		в том числе			
				основн.	вспом.	лоджий	балконов		прочих
3	31	машиноместо	13,2	13,2				270	гараж. 22.10.2010 г.
Итого по помещению			13,2	13,2					
Нежилые помещения всего			13,2	13,2					
в т.ч. Гаражи			13,2	13,2					

Адрес (иное описание местоположения):

город Москва, улица Адмирала Лазарева, дом 49

Стр. 75  
ф.25

Помещение № V машино 103 Тип: Нежилое

Этаж	№№ комнат	Характеристики комнат и помещений	Площадь общая, кв.м.			Площадь помещений вспомогательного использования (с коэф.), кв. м			Высота, см.	Примечание
			Всего	в том числе		в том числе				
				основн.	вспом.	лоджий	балконов	прочих		Дата обследования
3	32	машиноместо	13,1	13,1				270	гараж. 22.10.2010 г.	
Итого по помещению			13,1	13,1						
Нежилые помещения всего			13,1	13,1						
в т.ч. Гаражи			13,1	13,1						

Помещение № V м/м 105 Тип: Нежилое

ф.25

Этаж	№№ комнат	Характеристики комнат и помещений	Площадь общая, кв.м.			Площадь помещений вспомогательного использования (с коэф.), кв. м			Высота, см.	Примечание
			Всего	в том числе		в том числе				
				основн.	вспом.	лоджий	балконов	прочих		Дата обследования
3	33	машиноместо	13,2	13,2				270	гараж. 22.10.2010 г.	
Итого по помещению			13,2	13,2						
Нежилые помещения всего			13,2	13,2						
в т.ч. Гаражи			13,2	13,2						

Помещение № V машино 107 Тип: Нежилое

ф.25

Этаж	№№ комнат	Характеристики комнат и помещений	Площадь общая, кв.м.			Площадь помещений вспомогательного использования (с коэф.), кв. м			Высота, см.	Примечание
			Всего	в том числе		в том числе				
				основн.	вспом.	лоджий	балконов	прочих		Дата обследования
3	34	машиноместо	13,0	13,0				270	гараж. 22.10.2010 г.	
Итого по помещению			13,0	13,0						
Нежилые помещения всего			13,0	13,0						
в т.ч. Гаражи			13,0	13,0						

Адрес (иное описание местоположения):

город Москва, улица Адмирала Лазарева, дом 49

Стр. 76  
ф.25

Помещение № V машино 109 Тип: Нежилое

Этаж	№№ комнат	Характеристики комнат и помещений	Площадь общая, кв.м.		Площадь помещений вспомогательного использования (с коэф.), кв. м			Высота, см.	Примечание
			Всего	в том числе		в том числе			
				основн.	вспом.	лоджий	балконов		прочих
3	35	машиноместо	13,2	13,2				270	гараж. 22.10.2010 г.
Итого по помещению			13,2	13,2					
Нежилые помещения всего			13,2	13,2					
в т.ч. Гаражи			13,2	13,2					

Помещение № V машино 111 Тип: Нежилое

ф.25

Этаж	№№ комнат	Характеристики комнат и помещений	Площадь общая, кв.м.		Площадь помещений вспомогательного использования (с коэф.), кв. м			Высота, см.	Примечание
			Всего	в том числе		в том числе			
				основн.	вспом.	лоджий	балконов		прочих
3	36	машиноместо	13,1	13,1				270	гараж. 22.10.2010 г.
Итого по помещению			13,1	13,1					
Нежилые помещения всего			13,1	13,1					
в т.ч. Гаражи			13,1	13,1					

Помещение № V машино 113 Тип: Нежилое

ф.25

Этаж	№№ комнат	Характеристики комнат и помещений	Площадь общая, кв.м.		Площадь помещений вспомогательного использования (с коэф.), кв. м			Высота, см.	Примечание
			Всего	в том числе		в том числе			
				основн.	вспом.	лоджий	балконов		прочих
3	37	машиноместо	12,9	12,9				270	гараж. 22.10.2010 г.
Итого по помещению			12,9	12,9					
Нежилые помещения всего			12,9	12,9					
в т.ч. Гаражи			12,9	12,9					



Адрес (иное описание местоположения):

город Москва, улица Адмирала Лазарева, дом 49

Стр. 77  
ф.25

Помещение № V машино 349 Тип: Нежилое

Этаж	№№ комнат	Характеристики комнат и помещений	Площадь общая, кв.м.		Площадь помещений вспомогательного использования (с коэф.), кв. м			Высота, см.	Примечание
			Всего	в том числе		в том числе			
				основн.	вспом.	лоджий	балконов		прочих
3	38	машиноместо	13,3	13,3				270	гараж. 22.10.2010 г.
Итого по помещению			13,3	13,3					
Нежилые помещения всего			13,3	13,3					
в т.ч. Гаражи			13,3	13,3					

Помещение № V машино 347 Тип: Нежилое

ф.25

Этаж	№№ комнат	Характеристики комнат и помещений	Площадь общая, кв.м.		Площадь помещений вспомогательного использования (с коэф.), кв. м			Высота, см.	Примечание
			Всего	в том числе		в том числе			
				основн.	вспом.	лоджий	балконов		прочих
3	39	машиноместо	13,1	13,1				270	гараж. 22.10.2010 г.
Итого по помещению			13,1	13,1					
Нежилые помещения всего			13,1	13,1					
в т.ч. Гаражи			13,1	13,1					

Помещение № V м/м 345 Тип: Нежилое

ф.25

Этаж	№№ комнат	Характеристики комнат и помещений	Площадь общая, кв.м.		Площадь помещений вспомогательного использования (с коэф.), кв. м			Высота, см.	Примечание
			Всего	в том числе		в том числе			
				основн.	вспом.	лоджий	балконов		прочих
3	40	машиноместо	13,2	13,2				270	гараж. 22.10.2010 г.
Итого по помещению			13,2	13,2					
Нежилые помещения всего			13,2	13,2					
в т.ч. Гаражи			13,2	13,2					

Адрес (иное описание местоположения):

город Москва, улица Адмирала Лазарева, дом 49

Стр. 78  
ф.25

Помещение № V машино 343 Тип: Нежилое

Этаж	№№ комнат	Характеристики комнат и помещений	Площадь общая, кв.м.		Площадь помещений вспомогательного использования (с коэф.), кв. м			Высота, см.	Примечание
			Всего	в том числе		в том числе			
				основн.	вспом.	лоджий	балконов		прочих
3	41	машиноместо	13,1	13,1				270	гараж. 22.10.2010 г.
Итого по помещению			13,1	13,1					
Нежилые помещения всего			13,1	13,1					
в т.ч. Гаражи			13,1	13,1					

Помещение № V машино 341 Тип: Нежилое

ф.25

Этаж	№№ комнат	Характеристики комнат и помещений	Площадь общая, кв.м.		Площадь помещений вспомогательного использования (с коэф.), кв. м			Высота, см.	Примечание
			Всего	в том числе		в том числе			
				основн.	вспом.	лоджий	балконов		прочих
3	42	машиноместо	13,3	13,3				270	гараж. 22.10.2010 г.
Итого по помещению			13,3	13,3					
Нежилые помещения всего			13,3	13,3					
в т.ч. Гаражи			13,3	13,3					

Помещение № V машино 339 Тип: Нежилое

ф.25

Этаж	№№ комнат	Характеристики комнат и помещений	Площадь общая, кв.м.		Площадь помещений вспомогательного использования (с коэф.), кв. м			Высота, см.	Примечание
			Всего	в том числе		в том числе			
				основн.	вспом.	лоджий	балконов		прочих
3	43	машиноместо	13,3	13,3				270	гараж. 22.10.2010 г.
Итого по помещению			13,3	13,3					
Нежилые помещения всего			13,3	13,3					
в т.ч. Гаражи			13,3	13,3					

Адрес (иное описание местоположения):

город Москва, улица Адмирала Лазарева, дом 49

Стр. 79  
ф.25

Помещение № V машино 337 Тип: Нежилое

Этаж	№№ комнат	Характеристики комнат и помещений	Площадь общая, кв.м.		Площадь помещений вспомогательного использования (с коэф.), кв. м			Высота, см.	Примечание
			Всего	в том числе		в том числе			
				основн.	вспом.	лоджий	балконов		прочих
3	44	машиноместо	13,3	13,3				270	гараж. 22.10.2010 г.
Итого по помещению			13,3	13,3					
Нежилые помещения всего			13,3	13,3					
в т.ч. Гаражи			13,3	13,3					

Помещение № V машино 335 Тип: Нежилое

ф.25

Этаж	№№ комнат	Характеристики комнат и помещений	Площадь общая, кв.м.		Площадь помещений вспомогательного использования (с коэф.), кв. м			Высота, см.	Примечание
			Всего	в том числе		в том числе			
				основн.	вспом.	лоджий	балконов		прочих
3	45	машиноместо	13,2	13,2				270	гараж. 22.10.2010 г.
Итого по помещению			13,2	13,2					
Нежилые помещения всего			13,2	13,2					
в т.ч. Гаражи			13,2	13,2					

Помещение № V машино 333 Тип: Нежилое

ф.25

Этаж	№№ комнат	Характеристики комнат и помещений	Площадь общая, кв.м.		Площадь помещений вспомогательного использования (с коэф.), кв. м			Высота, см.	Примечание
			Всего	в том числе		в том числе			
				основн.	вспом.	лоджий	балконов		прочих
3	46	машиноместо	13,3	13,3				270	гараж. 22.10.2010 г.
Итого по помещению			13,3	13,3					
Нежилые помещения всего			13,3	13,3					
в т.ч. Гаражи			13,3	13,3					



Адрес (иное описание местоположения):

город Москва, улица Адмирала Лазарева, дом 49

Стр. 80  
ф.25

Помещение № V машино 331 Тип: Нежилое

Этаж	№№ комнат	Характеристики комнат и помещений	Площадь общая, кв.м.			Площадь помещений вспомогательного использования (с коэф.), кв. м			Высота, см.	Примечание
			Всего	в том числе		в том числе				
				основн.	вспом.	лоджий	балконов	прочих		Дата обследования
3	47	машиноместо	13,1	13,1				270	гараж. 22.10.2010 г.	
Итого по помещению			13,1	13,1						
Нежилые помещения всего			13,1	13,1						
в т.ч. Гаражи			13,1	13,1						

Помещение № V м/м 325 Тип: Нежилое

ф.25

Этаж	№№ комнат	Характеристики комнат и помещений	Площадь общая, кв.м.			Площадь помещений вспомогательного использования (с коэф.), кв. м			Высота, см.	Примечание
			Всего	в том числе		в том числе				
				основн.	вспом.	лоджий	балконов	прочих		Дата обследования
3	48	машиноместо	13,2	13,2				270	гараж. 22.10.2010 г.	
Итого по помещению			13,2	13,2						
Нежилые помещения всего			13,2	13,2						
в т.ч. Гаражи			13,2	13,2						

Помещение № V машино 323 Тип: Нежилое

ф.25

Этаж	№№ комнат	Характеристики комнат и помещений	Площадь общая, кв.м.			Площадь помещений вспомогательного использования (с коэф.), кв. м			Высота, см.	Примечание
			Всего	в том числе		в том числе				
				основн.	вспом.	лоджий	балконов	прочих		Дата обследования
3	49	машиноместо	13,1	13,1				270	гараж. 22.10.2010 г.	
Итого по помещению			13,1	13,1						
Нежилые помещения всего			13,1	13,1						
в т.ч. Гаражи			13,1	13,1						

Адрес (иное описание местоположения):

город Москва, улица Адмирала Лазарева, дом 49

Стр. 81  
ф.25

Помещение № V машино 321 Тип: Нежилое

Этаж	№№ комнат	Характеристики комнат и помещений	Площадь общая, кв.м.		Площадь помещений вспомогательного использования (с коэф.), кв. м			Высота, см.	Примечание
			Всего	в том числе		в том числе			
				основн.	вспом.	лоджий	балконов		прочих
3	50	машиноместо	13,0	13,0				270	гараж. 22.10.2010 г.
Итого по помещению			13,0	13,0					
Нежилые помещения всего			13,0	13,0					
в т.ч. Гаражи			13,0	13,0					

Помещение № V м/м 319 Тип: Нежилое

ф.25

Этаж	№№ комнат	Характеристики комнат и помещений	Площадь общая, кв.м.		Площадь помещений вспомогательного использования (с коэф.), кв. м			Высота, см.	Примечание
			Всего	в том числе		в том числе			
				основн.	вспом.	лоджий	балконов		прочих
3	51	машиноместо	13,2	13,2				270	гараж. 22.10.2010 г.
Итого по помещению			13,2	13,2					
Нежилые помещения всего			13,2	13,2					
в т.ч. Гаражи			13,2	13,2					

Помещение № V машино 317 Тип: Нежилое

ф.25

Этаж	№№ комнат	Характеристики комнат и помещений	Площадь общая, кв.м.		Площадь помещений вспомогательного использования (с коэф.), кв. м			Высота, см.	Примечание
			Всего	в том числе		в том числе			
				основн.	вспом.	лоджий	балконов		прочих
3	52	машиноместо	13,2	13,2				270	гараж. 22.10.2010 г.
Итого по помещению			13,2	13,2					
Нежилые помещения всего			13,2	13,2					
в т.ч. Гаражи			13,2	13,2					

Адрес (иное описание местоположения):

город Москва, улица Адмирала Лазарева, дом 49

Стр. 82  
ф.25

Помещение № V машино 315 Тип: Нежилое

Этаж	№№ комнат	Характеристики комнат и помещений	Площадь общая, кв.м.		Площадь помещений вспомогательного использования (с коэф.), кв. м			Высота, см.	Примечание
			Всего	в том числе		в том числе			
				основн.	вспом.	лоджий	балконов		прочих
3	53	машиноместо	13,3	13,3				270	гараж. 22.10.2010 г.
Итого по помещению			13,3	13,3					
Нежилые помещения всего			13,3	13,3					
в т.ч. Гаражи			13,3	13,3					

Помещение № V машино 313 Тип: Нежилое

ф.25

Этаж	№№ комнат	Характеристики комнат и помещений	Площадь общая, кв.м.		Площадь помещений вспомогательного использования (с коэф.), кв. м			Высота, см.	Примечание
			Всего	в том числе		в том числе			
				основн.	вспом.	лоджий	балконов		прочих
3	54	машиноместо	13,1	13,1				270	гараж. 22.10.2010 г.
Итого по помещению			13,1	13,1					
Нежилые помещения всего			13,1	13,1					
в т.ч. Гаражи			13,1	13,1					

Помещение № V машино 311 Тип: Нежилое

ф.25

Этаж	№№ комнат	Характеристики комнат и помещений	Площадь общая, кв.м.		Площадь помещений вспомогательного использования (с коэф.), кв. м			Высота, см.	Примечание
			Всего	в том числе		в том числе			
				основн.	вспом.	лоджий	балконов		прочих
3	55	машиноместо	13,2	13,2				270	гараж. 22.10.2010 г.
Итого по помещению			13,2	13,2					
Нежилые помещения всего			13,2	13,2					
в т.ч. Гаражи			13,2	13,2					



Адрес (иное описание местоположения):

город Москва, улица Адмирала Лазарева, дом 49

Стр. 83  
ф.25

Помещение № V машино 309 Тип: Нежилое

Этаж	№№ комнат	Характеристики комнат и помещений	Площадь общая, кв.м.		Площадь помещений вспомогательного использования (с коэф.), кв. м			Высота, см.	Примечание
			Всего	в том числе		в том числе			
				основн.	вспом.	лоджий	балконов		прочих
3	56	машиноместо	13,3	13,3				270	гараж. 22.10.2010 г.
Итого по помещению			13,3	13,3					
Нежилые помещения всего			13,3	13,3					
в т.ч. Гаражи			13,3	13,3					

Помещение № V машино 307 Тип: Нежилое

ф.25

Этаж	№№ комнат	Характеристики комнат и помещений	Площадь общая, кв.м.		Площадь помещений вспомогательного использования (с коэф.), кв. м			Высота, см.	Примечание
			Всего	в том числе		в том числе			
				основн.	вспом.	лоджий	балконов		прочих
3	57	машиноместо	13,1	13,1				270	гараж. 22.10.2010 г.
Итого по помещению			13,1	13,1					
Нежилые помещения всего			13,1	13,1					
в т.ч. Гаражи			13,1	13,1					

Помещение № V машино 69 Тип: Нежилое

ф.25

Этаж	№№ комнат	Характеристики комнат и помещений	Площадь общая, кв.м.		Площадь помещений вспомогательного использования (с коэф.), кв. м			Высота, см.	Примечание
			Всего	в том числе		в том числе			
				основн.	вспом.	лоджий	балконов		прочих
3	58	машиноместо	13,2	13,2				270	гараж. 22.10.2010 г.
Итого по помещению			13,2	13,2					
Нежилые помещения всего			13,2	13,2					
в т.ч. Гаражи			13,2	13,2					

Адрес (иное описание местоположения):

город Москва, улица Адмирала Лазарева, дом 49

Стр. 84  
ф.25

Помещение № V машино 71 Тип: Нежилое

Этаж	№№ комнат	Характеристики комнат и помещений	Площадь общая, кв.м.			Площадь помещений вспомогательного использования (с коэф.), кв. м			Высота, см.	Примечание
			Всего	в том числе		в том числе				
				основн.	вспом.	лоджий	балконов	прочих		Дата обследования
3	59	машиноместо	13,1	13,1				270	гараж. 22.10.2010 г.	
Итого по помещению			13,1	13,1						
Нежилые помещения всего			13,1	13,1						
в т.ч. Гаражи			13,1	13,1						

Помещение № V машино 73 Тип: Нежилое

ф.25

Этаж	№№ комнат	Характеристики комнат и помещений	Площадь общая, кв.м.			Площадь помещений вспомогательного использования (с коэф.), кв. м			Высота, см.	Примечание
			Всего	в том числе		в том числе				
				основн.	вспом.	лоджий	балконов	прочих		Дата обследования
3	60	машиноместо	13,1	13,1				270	гараж. 22.10.2010 г.	
Итого по помещению			13,1	13,1						
Нежилые помещения всего			13,1	13,1						
в т.ч. Гаражи			13,1	13,1						

Помещение № V машино 75 Тип: Нежилое

ф.25

Этаж	№№ комнат	Характеристики комнат и помещений	Площадь общая, кв.м.			Площадь помещений вспомогательного использования (с коэф.), кв. м			Высота, см.	Примечание
			Всего	в том числе		в том числе				
				основн.	вспом.	лоджий	балконов	прочих		Дата обследования
3	61	машиноместо	13,2	13,2				270	гараж. 22.10.2010 г.	
Итого по помещению			13,2	13,2						
Нежилые помещения всего			13,2	13,2						
в т.ч. Гаражи			13,2	13,2						

Адрес (иное описание местоположения):

город Москва, улица Адмирала Лазарева, дом 49

Стр. 85  
ф.25

Помещение № V машино 77 Тип: Нежилое

Этаж	№№ комнат	Характеристики комнат и помещений	Площадь общая, кв.м.		Площадь помещений вспомогательного использования (с коэф.), кв. м			Высота, см.	Примечание
			Всего	в том числе		в том числе			
				основн.	вспом.	лоджий	балконов		прочих
3	62	машиноместо	13,3	13,3				270	гараж. 22.10.2010 г.
Итого по помещению			13,3	13,3					
Нежилые помещения всего			13,3	13,3					
в т.ч. Гаражи			13,3	13,3					

Помещение № V машино 79 Тип: Нежилое

ф.25

Этаж	№№ комнат	Характеристики комнат и помещений	Площадь общая, кв.м.		Площадь помещений вспомогательного использования (с коэф.), кв. м			Высота, см.	Примечание
			Всего	в том числе		в том числе			
				основн.	вспом.	лоджий	балконов		прочих
3	63	машиноместо	13,2	13,2				270	гараж. 22.10.2010 г.
Итого по помещению			13,2	13,2					
Нежилые помещения всего			13,2	13,2					
в т.ч. Гаражи			13,2	13,2					

Помещение № V машино 81 Тип: Нежилое

ф.25

Этаж	№№ комнат	Характеристики комнат и помещений	Площадь общая, кв.м.		Площадь помещений вспомогательного использования (с коэф.), кв. м			Высота, см.	Примечание
			Всего	в том числе		в том числе			
				основн.	вспом.	лоджий	балконов		прочих
3	64	машиноместо	13,2	13,2				270	гараж. 22.10.2010 г.
Итого по помещению			13,2	13,2					
Нежилые помещения всего			13,2	13,2					
в т.ч. Гаражи			13,2	13,2					



Адрес (иное описание местоположения):

город Москва, улица Адмирала Лазарева, дом 49

Стр. 86  
ф.25

Помещение № V машино 83 Тип: Нежилое

Этаж	№№ комнат	Характеристики комнат и помещений	Площадь общая, кв.м.		Площадь помещений вспомогательного использования (с коэф.), кв. м			Высота, см.	Примечание
			Всего	в том числе		в том числе			
				основн.	вспом.	лоджий	балконов		прочих
3	65	машиноместо	13,3	13,3				270	гараж. 22.10.2010 г.
Итого по помещению			13,3	13,3					
Нежилые помещения всего			13,3	13,3					
в т.ч. Гаражи			13,3	13,3					

Помещение № V машино 85 Тип: Нежилое

ф.25

Этаж	№№ комнат	Характеристики комнат и помещений	Площадь общая, кв.м.		Площадь помещений вспомогательного использования (с коэф.), кв. м			Высота, см.	Примечание
			Всего	в том числе		в том числе			
				основн.	вспом.	лоджий	балконов		прочих
3	66	машиноместо	13,4	13,4				270	гараж. 22.10.2010 г.
Итого по помещению			13,4	13,4					
Нежилые помещения всего			13,4	13,4					
в т.ч. Гаражи			13,4	13,4					

Помещение № V машино 87 Тип: Нежилое

ф.25

Этаж	№№ комнат	Характеристики комнат и помещений	Площадь общая, кв.м.		Площадь помещений вспомогательного использования (с коэф.), кв. м			Высота, см.	Примечание
			Всего	в том числе		в том числе			
				основн.	вспом.	лоджий	балконов		прочих
3	67	машиноместо	13,4	13,4				270	гараж. 22.10.2010 г.
Итого по помещению			13,4	13,4					
Нежилые помещения всего			13,4	13,4					
в т.ч. Гаражи			13,4	13,4					

Адрес (иное описание местоположения):

город Москва, улица Адмирала Лазарева, дом 49

Стр. 87  
ф.25

Помещение № V машино 92 Тип: Нежилое

Этаж	№№ комнат	Характеристики комнат и помещений	Площадь общая, кв.м.		Площадь помещений вспомогательного использования (с коэф.), кв. м			Высота, см.	Примечание
			Всего	в том числе		в том числе			
				основн.	вспом.	лоджий	балконов		прочих
3	68	машиноместо	12,9	12,9				270	гараж. 22.10.2010 г.
Итого по помещению			12,9	12,9					
Нежилые помещения всего			12,9	12,9					
в т.ч. Гаражи			12,9	12,9					

Помещение № V машино 91 Тип: Нежилое

ф.25

Этаж	№№ комнат	Характеристики комнат и помещений	Площадь общая, кв.м.		Площадь помещений вспомогательного использования (с коэф.), кв. м			Высота, см.	Примечание
			Всего	в том числе		в том числе			
				основн.	вспом.	лоджий	балконов		прочих
3	69	машиноместо	13,4	13,4				270	гараж. 22.10.2010 г.
Итого по помещению			13,4	13,4					
Нежилые помещения всего			13,4	13,4					
в т.ч. Гаражи			13,4	13,4					

Помещение № V машино 90 Тип: Нежилое

ф.25

Этаж	№№ комнат	Характеристики комнат и помещений	Площадь общая, кв.м.		Площадь помещений вспомогательного использования (с коэф.), кв. м			Высота, см.	Примечание
			Всего	в том числе		в том числе			
				основн.	вспом.	лоджий	балконов		прочих
3	70	машиноместо	13,2	13,2				270	гараж. 22.10.2010 г.
Итого по помещению			13,2	13,2					
Нежилые помещения всего			13,2	13,2					
в т.ч. Гаражи			13,2	13,2					

Адрес (иное описание местоположения):

город Москва, улица Адмирала Лазарева, дом 49

Стр. 88  
ф.25

Помещение № V машино 89 Тип: Нежилое

Этаж	№№ комнат	Характеристики комнат и помещений	Площадь общая, кв.м.		Площадь помещений вспомогательного использования (с коэф.), кв. м			Высота, см.	Примечание
			Всего	в том числе		в том числе			
				основн.	вспом.	лоджий	балконов		прочих
3	71	машиноместо	13,4	13,4				270	гараж. 22.10.2010 г.
Итого по помещению			13,4	13,4					
Нежилые помещения всего			13,4	13,4					
в т.ч. Гаражи			13,4	13,4					

Помещение № V машино 88 Тип: Нежилое

ф.25

Этаж	№№ комнат	Характеристики комнат и помещений	Площадь общая, кв.м.		Площадь помещений вспомогательного использования (с коэф.), кв. м			Высота, см.	Примечание
			Всего	в том числе		в том числе			
				основн.	вспом.	лоджий	балконов		прочих
3	72	машиноместо	13,8	13,8				270	гараж. 22.10.2010 г.
Итого по помещению			13,8	13,8					
Нежилые помещения всего			13,8	13,8					
в т.ч. Гаражи			13,8	13,8					

Помещение № V машино 86 Тип: Нежилое

ф.25

Этаж	№№ комнат	Характеристики комнат и помещений	Площадь общая, кв.м.		Площадь помещений вспомогательного использования (с коэф.), кв. м			Высота, см.	Примечание
			Всего	в том числе		в том числе			
				основн.	вспом.	лоджий	балконов		прочих
3	73	машиноместо	13,4	13,4				270	гараж. 22.10.2010 г.
Итого по помещению			13,4	13,4					
Нежилые помещения всего			13,4	13,4					
в т.ч. Гаражи			13,4	13,4					



Адрес (иное описание местоположения):

город Москва, улица Адмирала Лазарева, дом 49

Стр. 89  
ф.25

Помещение № V машино 84 Тип: Нежилое

Этаж	№№ комнат	Характеристики комнат и помещений	Площадь общая, кв.м.			Площадь помещений вспомогательного использования (с коэф.), кв. м			Высота, см.	Примечание
			Всего	в том числе		в том числе				
				основн.	вспом.	лоджий	балконов	прочих		Дата обследования
3	74	машиноместо	13,5	13,5				270	гараж. 22.10.2010 г.	
Итого по помещению			13,5	13,5						
Нежилые помещения всего			13,5	13,5						
в т.ч. Гаражи			13,5	13,5						

Помещение № V машино 82 Тип: Нежилое

ф.25

Этаж	№№ комнат	Характеристики комнат и помещений	Площадь общая, кв.м.			Площадь помещений вспомогательного использования (с коэф.), кв. м			Высота, см.	Примечание
			Всего	в том числе		в том числе				
				основн.	вспом.	лоджий	балконов	прочих		Дата обследования
3	75	машиноместо	13,5	13,5				270	гараж. 22.10.2010 г.	
Итого по помещению			13,5	13,5						
Нежилые помещения всего			13,5	13,5						
в т.ч. Гаражи			13,5	13,5						

Помещение № V машино 80 Тип: Нежилое

ф.25

Этаж	№№ комнат	Характеристики комнат и помещений	Площадь общая, кв.м.			Площадь помещений вспомогательного использования (с коэф.), кв. м			Высота, см.	Примечание
			Всего	в том числе		в том числе				
				основн.	вспом.	лоджий	балконов	прочих		Дата обследования
3	76	машиноместо	13,2	13,2				270	гараж. 22.10.2010 г.	
Итого по помещению			13,2	13,2						
Нежилые помещения всего			13,2	13,2						
в т.ч. Гаражи			13,2	13,2						

Адрес (иное описание местоположения):

город Москва, улица Адмирала Лазарева, дом 49

Стр. 90  
ф.25

Помещение № V машино 78 Тип: Нежилое

Этаж	№№ комнат	Характеристики комнат и помещений	Площадь общая, кв.м.			Площадь помещений вспомогательного использования (с коэф.), кв. м			Высота, см.	Примечание
			Всего	в том числе		в том числе				
				основн.	вспом.	лоджий	балконов	прочих		Дата обследования
3	77	машиноместо	13,5	13,5				270	гараж. 22.10.2010 г.	
Итого по помещению			13,5	13,5						
Нежилые помещения всего			13,5	13,5						
в т.ч. Гаражи			13,5	13,5						

Помещение № V машино 76 Тип: Нежилое

ф.25

Этаж	№№ комнат	Характеристики комнат и помещений	Площадь общая, кв.м.			Площадь помещений вспомогательного использования (с коэф.), кв. м			Высота, см.	Примечание
			Всего	в том числе		в том числе				
				основн.	вспом.	лоджий	балконов	прочих		Дата обследования
3	78	машиноместо	13,2	13,2				270	гараж. 22.10.2010 г.	
Итого по помещению			13,2	13,2						
Нежилые помещения всего			13,2	13,2						
в т.ч. Гаражи			13,2	13,2						

Помещение № V машино 74 Тип: Нежилое

ф.25

Этаж	№№ комнат	Характеристики комнат и помещений	Площадь общая, кв.м.			Площадь помещений вспомогательного использования (с коэф.), кв. м			Высота, см.	Примечание
			Всего	в том числе		в том числе				
				основн.	вспом.	лоджий	балконов	прочих		Дата обследования
3	79	машиноместо	13,3	13,3				270	гараж. 22.10.2010 г.	
Итого по помещению			13,3	13,3						
Нежилые помещения всего			13,3	13,3						
в т.ч. Гаражи			13,3	13,3						

Адрес (иное описание местоположения):

город Москва, улица Адмирала Лазарева, дом 49

Стр. 91

ф.25

Помещение № V машино 72 Тип: Нежилое

Этаж	№№ комнат	Характеристики комнат и помещений	Площадь общая, кв.м.		Площадь помещений вспомогательного использования (с коэф.), кв. м			Высота, см.	Примечание
			Всего	в том числе		в том числе			
				основн.	вспом.	лоджий	балконов		прочих
3	80	машиноместо	13,3	13,3				270	гараж. 22.10.2010 г.
Итого по помещению			13,3	13,3					
Нежилые помещения всего			13,3	13,3					
в т.ч. Гаражи			13,3	13,3					

Помещение № V машино 70 Тип: Нежилое

ф.25

Этаж	№№ комнат	Характеристики комнат и помещений	Площадь общая, кв.м.		Площадь помещений вспомогательного использования (с коэф.), кв. м			Высота, см.	Примечание
			Всего	в том числе		в том числе			
				основн.	вспом.	лоджий	балконов		прочих
3	81	машиноместо	13,4	13,4				270	гараж. 22.10.2010 г.
Итого по помещению			13,4	13,4					
Нежилые помещения всего			13,4	13,4					
в т.ч. Гаражи			13,4	13,4					

Помещение № V машино 68 Тип: Нежилое

ф.25

Этаж	№№ комнат	Характеристики комнат и помещений	Площадь общая, кв.м.		Площадь помещений вспомогательного использования (с коэф.), кв. м			Высота, см.	Примечание
			Всего	в том числе		в том числе			
				основн.	вспом.	лоджий	балконов		прочих
3	82	машиноместо	13,4	13,4				270	гараж. 22.10.2010 г.
Итого по помещению			13,4	13,4					
Нежилые помещения всего			13,4	13,4					
в т.ч. Гаражи			13,4	13,4					



Адрес (иное описание местоположения):

город Москва, улица Адмирала Лазарева, дом 49

Стр. 92  
ф.25

Помещение № V машино 67 Тип: Нежилое

Этаж	№№ комнат	Характеристики комнат и помещений	Площадь общая, кв.м.		Площадь помещений вспомогательного использования (с коэф.), кв. м			Высота, см.	Примечание
			Всего	в том числе		в том числе			
				основн.	вспом.	лоджий	балконов		прочих
3	83	машиноместо	13,5	13,5				270	гараж. 22.10.2010 г.
Итого по помещению			13,5	13,5					
Нежилые помещения всего			13,5	13,5					
в т.ч. Гаражи			13,5	13,5					

Помещение № V машино 308 Тип: Нежилое

ф.25

Этаж	№№ комнат	Характеристики комнат и помещений	Площадь общая, кв.м.		Площадь помещений вспомогательного использования (с коэф.), кв. м			Высота, см.	Примечание
			Всего	в том числе		в том числе			
				основн.	вспом.	лоджий	балконов		прочих
3	84	машиноместо	13,2	13,2				270	гараж. 22.10.2010 г.
Итого по помещению			13,2	13,2					
Нежилые помещения всего			13,2	13,2					
в т.ч. Гаражи			13,2	13,2					

Помещение № V машино 310 Тип: Нежилое

ф.25

Этаж	№№ комнат	Характеристики комнат и помещений	Площадь общая, кв.м.		Площадь помещений вспомогательного использования (с коэф.), кв. м			Высота, см.	Примечание
			Всего	в том числе		в том числе			
				основн.	вспом.	лоджий	балконов		прочих
3	85	машиноместо	13,4	13,4				270	гараж. 22.10.2010 г.
Итого по помещению			13,4	13,4					
Нежилые помещения всего			13,4	13,4					
в т.ч. Гаражи			13,4	13,4					

Адрес (иное описание местоположения):

город Москва, улица Адмирала Лазарева, дом 49

Стр. 93  
ф.25

Помещение № V машино 312 Тип: Нежилое

Этаж	№№ комнат	Характеристики комнат и помещений	Площадь общая, кв.м.			Площадь помещений вспомогательного использования (с коэф.), кв. м			Высота, см.	Примечание
			Всего	в том числе		в том числе				
				основн.	вспом.	лоджий	балконов	прочих		Дата обследования
3	86	машиноместо	13,2	13,2				270	гараж. 22.10.2010 г.	
Итого по помещению			13,2	13,2						
Нежилые помещения всего			13,2	13,2						
в т.ч. Гаражи			13,2	13,2						

Помещение № V машино 314 Тип: Нежилое

ф.25

Этаж	№№ комнат	Характеристики комнат и помещений	Площадь общая, кв.м.			Площадь помещений вспомогательного использования (с коэф.), кв. м			Высота, см.	Примечание
			Всего	в том числе		в том числе				
				основн.	вспом.	лоджий	балконов	прочих		Дата обследования
3	87	машиноместо	13,4	13,4				270	гараж. 22.10.2010 г.	
Итого по помещению			13,4	13,4						
Нежилые помещения всего			13,4	13,4						
в т.ч. Гаражи			13,4	13,4						

Помещение № V машино 316 Тип: Нежилое

ф.25

Этаж	№№ комнат	Характеристики комнат и помещений	Площадь общая, кв.м.			Площадь помещений вспомогательного использования (с коэф.), кв. м			Высота, см.	Примечание
			Всего	в том числе		в том числе				
				основн.	вспом.	лоджий	балконов	прочих		Дата обследования
3	88	машиноместо	13,4	13,4				270	гараж. 22.10.2010 г.	
Итого по помещению			13,4	13,4						
Нежилые помещения всего			13,4	13,4						
в т.ч. Гаражи			13,4	13,4						

Адрес (иное описание местоположения):

город Москва, улица Адмирала Лазарева, дом 49

Стр. 94  
ф.25

Помещение № V машино 318 Тип: Нежилое

Этаж	№№ комнат	Характеристики комнат и помещений	Площадь общая, кв.м.		Площадь помещений вспомогательного использования (с коэф.), кв. м			Высота, см.	Примечание
			Всего	в том числе		в том числе			
				основн.	вспом.	лоджий	балконов		прочих
3	89	машиноместо	13,3	13,3				270	гараж. 22.10.2010 г.
Итого по помещению			13,3	13,3					
Нежилые помещения всего			13,3	13,3					
в т.ч. Гаражи			13,3	13,3					

Помещение № V машино 320 Тип: Нежилое

ф.25

Этаж	№№ комнат	Характеристики комнат и помещений	Площадь общая, кв.м.		Площадь помещений вспомогательного использования (с коэф.), кв. м			Высота, см.	Примечание
			Всего	в том числе		в том числе			
				основн.	вспом.	лоджий	балконов		прочих
3	90	машиноместо	13,3	13,3				270	гараж. 22.10.2010 г.
Итого по помещению			13,3	13,3					
Нежилые помещения всего			13,3	13,3					
в т.ч. Гаражи			13,3	13,3					

Помещение № V машино 322 Тип: Нежилое

ф.25

Этаж	№№ комнат	Характеристики комнат и помещений	Площадь общая, кв.м.		Площадь помещений вспомогательного использования (с коэф.), кв. м			Высота, см.	Примечание
			Всего	в том числе		в том числе			
				основн.	вспом.	лоджий	балконов		прочих
3	91	машиноместо	13,4	13,4				270	гараж. 22.10.2010 г.
Итого по помещению			13,4	13,4					
Нежилые помещения всего			13,4	13,4					
в т.ч. Гаражи			13,4	13,4					



Адрес (иное описание местоположения):

город Москва, улица Адмирала Лазарева, дом 49

Стр. 95  
ф.25

Помещение № V м/м 324 Тип: Нежилое

Этаж	№№ комнат	Характеристики комнат и помещений	Площадь общая, кв.м.		Площадь помещений вспомогательного использования (с коэф.), кв. м			Высота, см.	Примечание
			Всего	в том числе		в том числе			
				основн.	вспом.	лоджий	балконов		прочих
3	92	машиноместо	13,2	13,2				270	гараж. 22.10.2010 г.
Итого по помещению			13,2	13,2					
Нежилые помещения всего			13,2	13,2					
в т.ч. Гаражи			13,2	13,2					

Помещение № V машино 326 Тип: Нежилое

ф.25

Этаж	№№ комнат	Характеристики комнат и помещений	Площадь общая, кв.м.		Площадь помещений вспомогательного использования (с коэф.), кв. м			Высота, см.	Примечание
			Всего	в том числе		в том числе			
				основн.	вспом.	лоджий	балконов		прочих
3	93	машиноместо	13,4	13,4				270	гараж. 22.10.2010 г.
Итого по помещению			13,4	13,4					
Нежилые помещения всего			13,4	13,4					
в т.ч. Гаражи			13,4	13,4					

Помещение № V машино 327 Тип: Нежилое

ф.25

Этаж	№№ комнат	Характеристики комнат и помещений	Площадь общая, кв.м.		Площадь помещений вспомогательного использования (с коэф.), кв. м			Высота, см.	Примечание
			Всего	в том числе		в том числе			
				основн.	вспом.	лоджий	балконов		прочих
3	94	машиноместо	14,3	14,3				270	гараж. 22.10.2010 г.
Итого по помещению			14,3	14,3					
Нежилые помещения всего			14,3	14,3					
в т.ч. Гаражи			14,3	14,3					

Адрес (иное описание местоположения):

город Москва, улица Адмирала Лазарева, дом 49

Стр. 96  
ф.25

Помещение № V Тип: Нежилое

Этаж	№№ комнат	Характеристики комнат и помещений	Площадь общая, кв.м.		Площадь помещений вспомогательного использования (с коэф.), кв. м			Высота, см.	Примечание	
			Всего	в том числе		в том числе				
				основн.	вспом.	лоджий	балконов		прочих	Дата обследования
3	95	коридор	561,1		561,1				270	гараж. 22.10.2010 г.
	96	коридор	122,8		122,8					гараж. 22.10.2010 г.
	97	коридор	713,0		713,0					гараж. 22.10.2010 г.
	А	клетка лестничная	11,5		11,5					гараж. 22.10.2010 г.
	Б	клетка лестничная	11,4		11,4					гараж. 22.10.2010 г.
Итого по помещению			1419,8		1419,8					
Нежилые помещения всего			1419,8		1419,8					
в т.ч. Гаражи			1419,8		1419,8					

Помещение № VI м/м 139 Тип: Нежилое

ф.25

Этаж	№№ комнат	Характеристики комнат и помещений	Площадь общая, кв.м.		Площадь помещений вспомогательного использования (с коэф.), кв. м			Высота, см.	Примечание	
			Всего	в том числе		в том числе				
				основн.	вспом.	лоджий	балконов		прочих	Дата обследования
4	1	машиноместо	12,1		12,1				270	гараж. 22.10.2010 г.
Итого по помещению			12,1		12,1					
Нежилые помещения всего			12,1		12,1					
в т.ч. Гаражи			12,1		12,1					

Помещение № VI машино 138 Тип: Нежилое

ф.25

Этаж	№№ комнат	Характеристики комнат и помещений	Площадь общая, кв.м.		Площадь помещений вспомогательного использования (с коэф.), кв. м			Высота, см.	Примечание	
			Всего	в том числе		в том числе				
				основн.	вспом.	лоджий	балконов		прочих	Дата обследования
4	2	машиноместо	13,5		13,5				270	гараж. 22.10.2010 г.
Итого по помещению			13,5		13,5					
Нежилые помещения всего			13,5		13,5					

Адрес (иное описание местоположения):

город Москва, улица Адмирала Лазарева, дом 49

Стр. 97

ф.25

Помещение № VI машино 136 Тип: Нежилое

Этаж	№№ комнат	Характеристики комнат и помещений	Площадь общая, кв.м.			Площадь помещений вспомогательного использования (с коэф.), кв. м			Высота, см.	Примечание
			Всего	в том числе		в том числе				
				основн.	вспом.	лоджий	балконов	прочих		Дата обследования
		в т.ч. Гаражи	13,5	13,5						

Помещение № VI машино 137 Тип: Нежилое

ф.25

Этаж	№№ комнат	Характеристики комнат и помещений	Площадь общая, кв.м.			Площадь помещений вспомогательного использования (с коэф.), кв. м			Высота, см.	Примечание
			Всего	в том числе		в том числе				
				основн.	вспом.	лоджий	балконов	прочих		Дата обследования
4	3	машиноместо	13,4	13,4				270	гараж. 22.10.2010 г.	
Итого по помещению			13,4	13,4						
Нежилые помещения всего			13,4	13,4						
в т.ч. Гаражи			13,4	13,4						

Помещение № VI машино 136 Тип: Нежилое

ф.25

Этаж	№№ комнат	Характеристики комнат и помещений	Площадь общая, кв.м.			Площадь помещений вспомогательного использования (с коэф.), кв. м			Высота, см.	Примечание
			Всего	в том числе		в том числе				
				основн.	вспом.	лоджий	балконов	прочих		Дата обследования
4	4	машиноместо	13,6	13,6				270	гараж. 22.10.2010 г.	
Итого по помещению			13,6	13,6						
Нежилые помещения всего			13,6	13,6						
в т.ч. Гаражи			13,6	13,6						

Помещение № VI машино 134 Тип: Нежилое

ф.25

Этаж	№№ комнат	Характеристики комнат и помещений	Площадь общая, кв.м.			Площадь помещений вспомогательного использования (с коэф.), кв. м			Высота, см.	Примечание
			Всего	в том числе		в том числе				
				основн.	вспом.	лоджий	балконов	прочих		Дата обследования



Адрес (иное описание местоположения):

город Москва, улица Адмирала Лазарева, дом 49

Стр. 98  
ф.25

Помещение № VI машино 134 Тип: Нежилое

Этаж	№№ комнат	Характеристики комнат и помещений	Площадь общая, кв.м.			Площадь помещений вспомогательного использования (с коэф.), кв. м			Высота, см.	Примечание
			Всего	в том числе		в том числе				
				основн.	вспом.	лоджий	балконов	прочих		Дата обследования
4	5	машиноместо	13,4	13,4				270	гараж. 22.10.2010 г.	
Итого по помещению			13,4	13,4						
Нежилые помещения всего			13,4	13,4						
в т.ч. Гаражи			13,4	13,4						

Помещение № VI машино 132 Тип: Нежилое

ф.25

Этаж	№№ комнат	Характеристики комнат и помещений	Площадь общая, кв.м.			Площадь помещений вспомогательного использования (с коэф.), кв. м			Высота, см.	Примечание
			Всего	в том числе		в том числе				
				основн.	вспом.	лоджий	балконов	прочих		Дата обследования
4	6	машиноместо	13,5	13,5				270	гараж. 22.10.2010 г.	
Итого по помещению			13,5	13,5						
Нежилые помещения всего			13,5	13,5						
в т.ч. Гаражи			13,5	13,5						

Помещение № VI м/м 130 Тип: Нежилое

ф.25

Этаж	№№ комнат	Характеристики комнат и помещений	Площадь общая, кв.м.			Площадь помещений вспомогательного использования (с коэф.), кв. м			Высота, см.	Примечание
			Всего	в том числе		в том числе				
				основн.	вспом.	лоджий	балконов	прочих		Дата обследования
4	7	машиноместо	13,3	13,3				270	гараж. 22.10.2010 г.	
Итого по помещению			13,3	13,3						
Нежилые помещения всего			13,3	13,3						
в т.ч. Гаражи			13,3	13,3						

Адрес (иное описание местоположения):

город Москва, улица Адмирала Лазарева, дом 49

Стр. 99  
ф.25

Помещение № VI м/м 128 Тип: Нежилое

Этаж	№№ комнат	Характеристики комнат и помещений	Площадь общая, кв.м.		Площадь помещений вспомогательного использования (с коэф.), кв. м			Высота, см.	Примечание
			Всего	в том числе		в том числе			
				основн.	вспом.	лоджий	балконов		прочих
4	8	машиноместо	13,5	13,5				270	гараж. 22.10.2010 г.
Итого по помещению			13,5	13,5					
Нежилые помещения всего			13,5	13,5					
в т.ч. Гаражи			13,5	13,5					

Помещение № VI машино 126 Тип: Нежилое

ф.25

Этаж	№№ комнат	Характеристики комнат и помещений	Площадь общая, кв.м.		Площадь помещений вспомогательного использования (с коэф.), кв. м			Высота, см.	Примечание
			Всего	в том числе		в том числе			
				основн.	вспом.	лоджий	балконов		прочих
4	9	машиноместо	13,4	13,4				270	гараж. 22.10.2010 г.
Итого по помещению			13,4	13,4					
Нежилые помещения всего			13,4	13,4					
в т.ч. Гаражи			13,4	13,4					

Помещение № VI машино 124 Тип: Нежилое

ф.25

Этаж	№№ комнат	Характеристики комнат и помещений	Площадь общая, кв.м.		Площадь помещений вспомогательного использования (с коэф.), кв. м			Высота, см.	Примечание
			Всего	в том числе		в том числе			
				основн.	вспом.	лоджий	балконов		прочих
4	10	машиноместо	13,4	13,4				270	гараж. 22.10.2010 г.
Итого по помещению			13,4	13,4					
Нежилые помещения всего			13,4	13,4					
в т.ч. Гаражи			13,4	13,4					

Адрес (иное описание местоположения):

город Москва, улица Адмирала Лазарева, дом 49

Стр. 100  
ф.25

Помещение № VI машино 122 Тип: Нежилое

Этаж	№№ комнат	Характеристики комнат и помещений	Площадь общая, кв.м.			Площадь помещений вспомогательного использования (с коэф.), кв. м			Высота, см.	Примечание
			Всего	в том числе		в том числе				
				основн.	вспом.	лоджий	балконов	прочих		Дата обследования
4	11	машиноместо	13,4	13,4				270	гараж. 22.10.2010 г.	
Итого по помещению			13,4	13,4						
Нежилые помещения всего			13,4	13,4						
в т.ч. Гаражи			13,4	13,4						

Помещение № VI м/м 120 Тип: Нежилое

ф.25

Этаж	№№ комнат	Характеристики комнат и помещений	Площадь общая, кв.м.			Площадь помещений вспомогательного использования (с коэф.), кв. м			Высота, см.	Примечание
			Всего	в том числе		в том числе				
				основн.	вспом.	лоджий	балконов	прочих		Дата обследования
4	12	машиноместо	13,5	13,5				270	гараж. 22.10.2010 г.	
Итого по помещению			13,5	13,5						
Нежилые помещения всего			13,5	13,5						
в т.ч. Гаражи			13,5	13,5						

Помещение № VI м/м 118 Тип: Нежилое

ф.25

Этаж	№№ комнат	Характеристики комнат и помещений	Площадь общая, кв.м.			Площадь помещений вспомогательного использования (с коэф.), кв. м			Высота, см.	Примечание
			Всего	в том числе		в том числе				
				основн.	вспом.	лоджий	балконов	прочих		Дата обследования
4	13	машиноместо	13,3	13,3				270	гараж. 22.10.2010 г.	
Итого по помещению			13,3	13,3						
Нежилые помещения всего			13,3	13,3						
в т.ч. Гаражи			13,3	13,3						



Адрес (иное описание местоположения):

город Москва, улица Адмирала Лазарева, дом 49

Стр. 101

ф.25

Помещение № VI машино 116 Тип: Нежилое

Этаж	№№ комнат	Характеристики комнат и помещений	Площадь общая, кв.м.			Площадь помещений вспомогательного использования (с коэф.), кв. м			Высота, см.	Примечание
			Всего	в том числе		в том числе				
				основн.	вспом.	лоджий	балконов	прочих		Дата обследования
4	14	машиноместо	13,2	13,2				270	гараж. 22.10.2010 г.	
Итого по помещению			13,2	13,2						
Нежилые помещения всего			13,2	13,2						
в т.ч. Гаражи			13,2	13,2						

Помещение № VI машино 115 Тип: Нежилое

ф.25

Этаж	№№ комнат	Характеристики комнат и помещений	Площадь общая, кв.м.			Площадь помещений вспомогательного использования (с коэф.), кв. м			Высота, см.	Примечание
			Всего	в том числе		в том числе				
				основн.	вспом.	лоджий	балконов	прочих		Дата обследования
4	15	машиноместо	13,5	13,5				270	гараж. 22.10.2010 г.	
Итого по помещению			13,5	13,5						
Нежилые помещения всего			13,5	13,5						
в т.ч. Гаражи			13,5	13,5						

Помещение № VI м/м 260 Тип: Нежилое

ф.25

Этаж	№№ комнат	Характеристики комнат и помещений	Площадь общая, кв.м.			Площадь помещений вспомогательного использования (с коэф.), кв. м			Высота, см.	Примечание
			Всего	в том числе		в том числе				
				основн.	вспом.	лоджий	балконов	прочих		Дата обследования
4	16	машиноместо	13,4	13,4				270	гараж. 22.10.2010 г.	
Итого по помещению			13,4	13,4						
Нежилые помещения всего			13,4	13,4						
в т.ч. Гаражи			13,4	13,4						

Адрес (иное описание местоположения):

город Москва, улица Адмирала Лазарева, дом 49

Стр. 102

ф.25

Помещение № VI м/м 262 Тип: Нежилое

Этаж	№№ комнат	Характеристики комнат и помещений	Площадь общая, кв.м.		Площадь помещений вспомогательного использования (с коэф.), кв. м			Высота, см.	Примечание
			Всего	в том числе		в том числе			
				основн.	вспом.	лоджий	балконов		прочих
4	17	машиноместо	13,7	13,7				270	гараж. 22.10.2010 г.
Итого по помещению			13,7	13,7					
Нежилые помещения всего			13,7	13,7					
в т.ч. Гаражи			13,7	13,7					

Помещение № VI м/м 264 Тип: Нежилое

ф.25

Этаж	№№ комнат	Характеристики комнат и помещений	Площадь общая, кв.м.		Площадь помещений вспомогательного использования (с коэф.), кв. м			Высота, см.	Примечание
			Всего	в том числе		в том числе			
				основн.	вспом.	лоджий	балконов		прочих
4	18	машиноместо	13,3	13,3				270	гараж. 22.10.2010 г.
Итого по помещению			13,3	13,3					
Нежилые помещения всего			13,3	13,3					
в т.ч. Гаражи			13,3	13,3					

Помещение № VI м/м 266 Тип: Нежилое

ф.25

Этаж	№№ комнат	Характеристики комнат и помещений	Площадь общая, кв.м.		Площадь помещений вспомогательного использования (с коэф.), кв. м			Высота, см.	Примечание
			Всего	в том числе		в том числе			
				основн.	вспом.	лоджий	балконов		прочих
4	19	машиноместо	13,8	13,8				270	гараж. 22.10.2010 г.
Итого по помещению			13,8	13,8					
Нежилые помещения всего			13,8	13,8					
в т.ч. Гаражи			13,8	13,8					

Адрес (иное описание местоположения):

город Москва, улица Адмирала Лазарева, дом 49

Стр. 103

ф.25

Помещение № VI машино 268 Тип: Нежилое

Этаж	№№ комнат	Характеристики комнат и помещений	Площадь общая, кв.м.		Площадь помещений вспомогательного использования (с коэф.), кв. м			Высота, см.	Примечание
			Всего	в том числе		в том числе			
				основн.	вспом.	лоджий	балконов		прочих
4	20	машиноместо	13,2	13,2				270	гараж. 22.10.2010 г.
Итого по помещению			13,2	13,2					
Нежилые помещения всего			13,2	13,2					
в т.ч. Гаражи			13,2	13,2					

Помещение № VI машино 270 Тип: Нежилое

ф.25

Этаж	№№ комнат	Характеристики комнат и помещений	Площадь общая, кв.м.		Площадь помещений вспомогательного использования (с коэф.), кв. м			Высота, см.	Примечание
			Всего	в том числе		в том числе			
				основн.	вспом.	лоджий	балконов		прочих
4	21	машиноместо	13,4	13,4				270	гараж. 22.10.2010 г.
Итого по помещению			13,4	13,4					
Нежилые помещения всего			13,4	13,4					
в т.ч. Гаражи			13,4	13,4					

Помещение № VI машино 272 Тип: Нежилое

ф.25

Этаж	№№ комнат	Характеристики комнат и помещений	Площадь общая, кв.м.		Площадь помещений вспомогательного использования (с коэф.), кв. м			Высота, см.	Примечание
			Всего	в том числе		в том числе			
				основн.	вспом.	лоджий	балконов		прочих
4	22	машиноместо	13,4	13,4				270	гараж. 22.10.2010 г.
Итого по помещению			13,4	13,4					
Нежилые помещения всего			13,4	13,4					
в т.ч. Гаражи			13,4	13,4					



Адрес (иное описание местоположения):

город Москва, улица Адмирала Лазарева, дом 49

Стр. 104  
ф.25

Помещение № VI машино 274 Тип: Нежилое

Этаж	№№ комнат	Характеристики комнат и помещений	Площадь общая, кв.м.		Площадь помещений вспомогательного использования (с коэф.), кв. м			Высота, см.	Примечание
			Всего	в том числе		в том числе			
				основн.	вспом.	лоджий	балконов		прочих
4	23	машиноместо	13,7	13,7				270	гараж. 22.10.2010 г.
Итого по помещению			13,7	13,7					
Нежилые помещения всего			13,7	13,7					
в т.ч. Гаражи			13,7	13,7					

Помещение № VI машино 276 Тип: Нежилое

ф.25

Этаж	№№ комнат	Характеристики комнат и помещений	Площадь общая, кв.м.		Площадь помещений вспомогательного использования (с коэф.), кв. м			Высота, см.	Примечание
			Всего	в том числе		в том числе			
				основн.	вспом.	лоджий	балконов		прочих
4	24	машиноместо	13,3	13,3				270	гараж. 22.10.2010 г.
Итого по помещению			13,3	13,3					
Нежилые помещения всего			13,3	13,3					
в т.ч. Гаражи			13,3	13,3					

Помещение № VI машино 278 Тип: Нежилое

ф.25

Этаж	№№ комнат	Характеристики комнат и помещений	Площадь общая, кв.м.		Площадь помещений вспомогательного использования (с коэф.), кв. м			Высота, см.	Примечание
			Всего	в том числе		в том числе			
				основн.	вспом.	лоджий	балконов		прочих
4	25	машиноместо	13,4	13,4				270	гараж. 22.10.2010 г.
Итого по помещению			13,4	13,4					
Нежилые помещения всего			13,4	13,4					
в т.ч. Гаражи			13,4	13,4					

Адрес (иное описание местоположения):

город Москва, улица Адмирала Лазарева, дом 49

Стр. 105  
ф.25

Помещение № VI машино 279 Тип: Нежилое

Этаж	№№ комнат	Характеристики комнат и помещений	Площадь общая, кв.м.			Площадь помещений вспомогательного использования (с коэф.), кв. м			Высота, см.	Примечание
			Всего	в том числе		в том числе				
				основн.	вспом.	лоджий	балконов	прочих		Дата обследования
4	26	машиноместо	13,2	13,2				270	гараж. 22.10.2010 г.	
Итого по помещению			13,2	13,2						
Нежилые помещения всего			13,2	13,2						
в т.ч. Гаражи			13,2	13,2						

Помещение № VI машино 280 Тип: Нежилое

ф.25

Этаж	№№ комнат	Характеристики комнат и помещений	Площадь общая, кв.м.			Площадь помещений вспомогательного использования (с коэф.), кв. м			Высота, см.	Примечание
			Всего	в том числе		в том числе				
				основн.	вспом.	лоджий	балконов	прочих		Дата обследования
4	27	машиноместо	13,5	13,5				270	гараж. 22.10.2010 г.	
Итого по помещению			13,5	13,5						
Нежилые помещения всего			13,5	13,5						
в т.ч. Гаражи			13,5	13,5						

Помещение № VI машино 277 Тип: Нежилое

ф.25

Этаж	№№ комнат	Характеристики комнат и помещений	Площадь общая, кв.м.			Площадь помещений вспомогательного использования (с коэф.), кв. м			Высота, см.	Примечание
			Всего	в том числе		в том числе				
				основн.	вспом.	лоджий	балконов	прочих		Дата обследования
4	28	машиноместо	13,1	13,1				270	гараж. 22.10.2010 г.	
Итого по помещению			13,1	13,1						
Нежилые помещения всего			13,1	13,1						
в т.ч. Гаражи			13,1	13,1						

Адрес (иное описание местоположения):

город Москва, улица Адмирала Лазарева, дом 49

Стр. 106  
ф.25

Помещение № VI машино 275 Тип: Нежилое

Этаж	№№ комнат	Характеристики комнат и помещений	Площадь общая, кв.м.			Площадь помещений вспомогательного использования (с коэф.), кв. м			Высота, см.	Примечание
			Всего	в том числе		в том числе				
				основн.	вспом.	лоджий	балконов	прочих		Дата обследования
4	29	машиноместо	13,1	13,1				270	гараж. 22.10.2010 г.	
Итого по помещению			13,1	13,1						
Нежилые помещения всего			13,1	13,1						
в т.ч. Гаражи			13,1	13,1						

Помещение № VI машино 273 Тип: Нежилое

ф.25

Этаж	№№ комнат	Характеристики комнат и помещений	Площадь общая, кв.м.			Площадь помещений вспомогательного использования (с коэф.), кв. м			Высота, см.	Примечание
			Всего	в том числе		в том числе				
				основн.	вспом.	лоджий	балконов	прочих		Дата обследования
4	30	машиноместо	13,3	13,3				270	гараж. 22.10.2010 г.	
Итого по помещению			13,3	13,3						
Нежилые помещения всего			13,3	13,3						
в т.ч. Гаражи			13,3	13,3						

Помещение № VI машино 271 Тип: Нежилое

ф.25

Этаж	№№ комнат	Характеристики комнат и помещений	Площадь общая, кв.м.			Площадь помещений вспомогательного использования (с коэф.), кв. м			Высота, см.	Примечание
			Всего	в том числе		в том числе				
				основн.	вспом.	лоджий	балконов	прочих		Дата обследования
4	31	машиноместо	13,2	13,2				270	гараж. 22.10.2010 г.	
Итого по помещению			13,2	13,2						
Нежилые помещения всего			13,2	13,2						
в т.ч. Гаражи			13,2	13,2						



Адрес (иное описание местоположения):

город Москва, улица Адмирала Лазарева, дом 49

Стр. 107

ф.25

Помещение № VI машино 269 Тип: Нежилое

Этаж	№№ комнат	Характеристики комнат и помещений	Площадь общая, кв.м.			Площадь помещений вспомогательного использования (с коэф.), кв. м			Высота, см.	Примечание
			Всего	в том числе		в том числе				
				основн.	вспом.	лоджий	балконов	прочих		Дата обследования
4	32	машиноместо	13,1	13,1				270	гараж. 22.10.2010 г.	
Итого по помещению			13,1	13,1						
Нежилые помещения всего			13,1	13,1						
в т.ч. Гаражи			13,1	13,1						

Помещение № VI машино 267 Тип: Нежилое

ф.25

Этаж	№№ комнат	Характеристики комнат и помещений	Площадь общая, кв.м.			Площадь помещений вспомогательного использования (с коэф.), кв. м			Высота, см.	Примечание
			Всего	в том числе		в том числе				
				основн.	вспом.	лоджий	балконов	прочих		Дата обследования
4	33	машиноместо	13,2	13,2				270	гараж. 22.10.2010 г.	
Итого по помещению			13,2	13,2						
Нежилые помещения всего			13,2	13,2						
в т.ч. Гаражи			13,2	13,2						

Помещение № VI машино 265 Тип: Нежилое

ф.25

Этаж	№№ комнат	Характеристики комнат и помещений	Площадь общая, кв.м.			Площадь помещений вспомогательного использования (с коэф.), кв. м			Высота, см.	Примечание
			Всего	в том числе		в том числе				
				основн.	вспом.	лоджий	балконов	прочих		Дата обследования
4	34	машиноместо	13,3	13,3				270	гараж. 22.10.2010 г.	
Итого по помещению			13,3	13,3						
Нежилые помещения всего			13,3	13,3						
в т.ч. Гаражи			13,3	13,3						

Адрес (иное описание местоположения):

город Москва, улица Адмирала Лазарева, дом 49

Стр. 108  
ф.25

Помещение № VI машино 263 Тип: Нежилое

Этаж	№№ комнат	Характеристики комнат и помещений	Площадь общая, кв.м.			Площадь помещений вспомогательного использования (с коэф.), кв. м			Высота, см.	Примечание
			Всего	в том числе		в том числе				
				основн.	вспом.	лоджий	балконов	прочих		Дата обследования
4	35	машиноместо	13,1	13,1				270	гараж. 22.10.2010 г.	
Итого по помещению			13,1	13,1						
Нежилые помещения всего			13,1	13,1						
в т.ч. Гаражи			13,1	13,1						

Помещение № VI машино 261 Тип: Нежилое

ф.25

Этаж	№№ комнат	Характеристики комнат и помещений	Площадь общая, кв.м.			Площадь помещений вспомогательного использования (с коэф.), кв. м			Высота, см.	Примечание
			Всего	в том числе		в том числе				
				основн.	вспом.	лоджий	балконов	прочих		Дата обследования
4	36	машиноместо	13,0	13,0				270	гараж. 22.10.2010 г.	
Итого по помещению			13,0	13,0						
Нежилые помещения всего			13,0	13,0						
в т.ч. Гаражи			13,0	13,0						

Помещение № VI машино 259 Тип: Нежилое

ф.25

Этаж	№№ комнат	Характеристики комнат и помещений	Площадь общая, кв.м.			Площадь помещений вспомогательного использования (с коэф.), кв. м			Высота, см.	Примечание
			Всего	в том числе		в том числе				
				основн.	вспом.	лоджий	балконов	прочих		Дата обследования
4	37	машиноместо	13,3	13,3				270	гараж. 22.10.2010 г.	
Итого по помещению			13,3	13,3						
Нежилые помещения всего			13,3	13,3						
в т.ч. Гаражи			13,3	13,3						

Адрес (иное описание местоположения):

город Москва, улица Адмирала Лазарева, дом 49

Стр. 109  
ф.25

Помещение № VI машино 117 Тип: Нежилое

Этаж	№№ комнат	Характеристики комнат и помещений	Площадь общая, кв.м.		Площадь помещений вспомогательного использования (с коэф.), кв. м			Высота, см.	Примечание
			Всего	в том числе		в том числе			
				основн.	вспом.	лоджий	балконов		прочих
4	38	машиноместо	13,3	13,3				270	гараж. 22.10.2010 г.
Итого по помещению			13,3	13,3					
Нежилые помещения всего			13,3	13,3					
в т.ч. Гаражи			13,3	13,3					

Помещение № VI машино 119 Тип: Нежилое

ф.25

Этаж	№№ комнат	Характеристики комнат и помещений	Площадь общая, кв.м.		Площадь помещений вспомогательного использования (с коэф.), кв. м			Высота, см.	Примечание
			Всего	в том числе		в том числе			
				основн.	вспом.	лоджий	балконов		прочих
4	39	машиноместо	13,1	13,1				270	гараж. 22.10.2010 г.
Итого по помещению			13,1	13,1					
Нежилые помещения всего			13,1	13,1					
в т.ч. Гаражи			13,1	13,1					

Помещение № VI машино 121 Тип: Нежилое

ф.25

Этаж	№№ комнат	Характеристики комнат и помещений	Площадь общая, кв.м.		Площадь помещений вспомогательного использования (с коэф.), кв. м			Высота, см.	Примечание
			Всего	в том числе		в том числе			
				основн.	вспом.	лоджий	балконов		прочих
4	40	машиноместо	13,2	13,2				270	гараж. 22.10.2010 г.
Итого по помещению			13,2	13,2					
Нежилые помещения всего			13,2	13,2					
в т.ч. Гаражи			13,2	13,2					



Адрес (иное описание местоположения):

город Москва, улица Адмирала Лазарева, дом 49

Стр. 110  
ф.25

Помещение № VI машино 123 Тип: Нежилое

Этаж	№№ комнат	Характеристики комнат и помещений	Площадь общая, кв.м.		Площадь помещений вспомогательного использования (с коэф.), кв. м			Высота, см.	Примечание
			Всего	в том числе		в том числе			
				основн.	вспом.	лоджий	балконов		прочих
4	41	машиноместо	13,2	13,2				270	гараж. 22.10.2010 г.
Итого по помещению			13,2	13,2					
Нежилые помещения всего			13,2	13,2					
в т.ч. Гаражи			13,2	13,2					

Помещение № VI машино 125 Тип: Нежилое

ф.25

Этаж	№№ комнат	Характеристики комнат и помещений	Площадь общая, кв.м.		Площадь помещений вспомогательного использования (с коэф.), кв. м			Высота, см.	Примечание
			Всего	в том числе		в том числе			
				основн.	вспом.	лоджий	балконов		прочих
4	42	машиноместо	13,3	13,3				270	гараж. 22.10.2010 г.
Итого по помещению			13,3	13,3					
Нежилые помещения всего			13,3	13,3					
в т.ч. Гаражи			13,3	13,3					

Помещение № VI машино 127 Тип: Нежилое

ф.25

Этаж	№№ комнат	Характеристики комнат и помещений	Площадь общая, кв.м.		Площадь помещений вспомогательного использования (с коэф.), кв. м			Высота, см.	Примечание
			Всего	в том числе		в том числе			
				основн.	вспом.	лоджий	балконов		прочих
4	43	машиноместо	13,2	13,2				270	гараж. 22.10.2010 г.
Итого по помещению			13,2	13,2					
Нежилые помещения всего			13,2	13,2					
в т.ч. Гаражи			13,2	13,2					

Адрес (иное описание местоположения):

город Москва, улица Адмирала Лазарева, дом 49

Стр. 111

ф.25

Помещение № VI машино 129 Тип: Нежилое

Этаж	№№ комнат	Характеристики комнат и помещений	Площадь общая, кв.м.		Площадь помещений вспомогательного использования (с коэф.), кв. м			Высота, см.	Примечание
			Всего	в том числе		в том числе			
				основн.	вспом.	лоджий	балконов		прочих
4	44	машиноместо	13,3	13,3				270	гараж. 22.10.2010 г.
Итого по помещению			13,3	13,3					
Нежилые помещения всего			13,3	13,3					
в т.ч. Гаражи			13,3	13,3					

Помещение № VI машино 131 Тип: Нежилое

ф.25

Этаж	№№ комнат	Характеристики комнат и помещений	Площадь общая, кв.м.		Площадь помещений вспомогательного использования (с коэф.), кв. м			Высота, см.	Примечание
			Всего	в том числе		в том числе			
				основн.	вспом.	лоджий	балконов		прочих
4	45	машиноместо	13,2	13,2				270	гараж. 22.10.2010 г.
Итого по помещению			13,2	13,2					
Нежилые помещения всего			13,2	13,2					
в т.ч. Гаражи			13,2	13,2					

Помещение № VI машино 133 Тип: Нежилое

ф.25

Этаж	№№ комнат	Характеристики комнат и помещений	Площадь общая, кв.м.		Площадь помещений вспомогательного использования (с коэф.), кв. м			Высота, см.	Примечание
			Всего	в том числе		в том числе			
				основн.	вспом.	лоджий	балконов		прочих
4	46	машиноместо	13,2	13,2				270	гараж. 22.10.2010 г.
Итого по помещению			13,2	13,2					
Нежилые помещения всего			13,2	13,2					
в т.ч. Гаражи			13,2	13,2					

Адрес (иное описание местоположения):

город Москва, улица Адмирала Лазарева, дом 49

Стр. 112  
ф.25

Помещение № VI машино 135 Тип: Нежилое

Этаж	№№ комнат	Характеристики комнат и помещений	Площадь общая, кв.м.			Площадь помещений вспомогательного использования (с коэф.), кв. м			Высота, см.	Примечание
			Всего	в том числе		в том числе				
				основн.	вспом.	лоджий	балконов	прочих		Дата обследования
4	47	машиноместо	13,2	13,2				270	гараж. 22.10.2010 г.	
Итого по помещению			13,2	13,2						
Нежилые помещения всего			13,2	13,2						
в т.ч. Гаражи			13,2	13,2						

Помещение № VI машино 141 Тип: Нежилое

ф.25

Этаж	№№ комнат	Характеристики комнат и помещений	Площадь общая, кв.м.			Площадь помещений вспомогательного использования (с коэф.), кв. м			Высота, см.	Примечание
			Всего	в том числе		в том числе				
				основн.	вспом.	лоджий	балконов	прочих		Дата обследования
4	48	машиноместо	13,2	13,2				270	гараж. 22.10.2010 г.	
Итого по помещению			13,2	13,2						
Нежилые помещения всего			13,2	13,2						
в т.ч. Гаражи			13,2	13,2						

Помещение № VI машино 143 Тип: Нежилое

ф.25

Этаж	№№ комнат	Характеристики комнат и помещений	Площадь общая, кв.м.			Площадь помещений вспомогательного использования (с коэф.), кв. м			Высота, см.	Примечание
			Всего	в том числе		в том числе				
				основн.	вспом.	лоджий	балконов	прочих		Дата обследования
4	49	машиноместо	13,1	13,1				270	гараж. 22.10.2010 г.	
Итого по помещению			13,1	13,1						
Нежилые помещения всего			13,1	13,1						
в т.ч. Гаражи			13,1	13,1						

Адрес (иное описание местоположения):

город Москва, улица Адмирала Лазарева, дом 49

Стр. 113  
ф.25

Помещение № VI машино 145 Тип: Нежилое

Этаж	№№ комнат	Характеристики комнат и помещений	Площадь общая, кв.м.		Площадь помещений вспомогательного использования (с коэф.), кв. м			Высота, см.	Примечание
			Всего	в том числе		в том числе			
				основн.	вспом.	лоджий	балконов		прочих
4	50	машиноместо	13,3	13,3				270	гараж. 22.10.2010 г.
Итого по помещению			13,3	13,3					
Нежилые помещения всего			13,3	13,3					
в т.ч. Гаражи			13,3	13,3					

Помещение № VI машино 147 Тип: Нежилое

ф.25

Этаж	№№ комнат	Характеристики комнат и помещений	Площадь общая, кв.м.		Площадь помещений вспомогательного использования (с коэф.), кв. м			Высота, см.	Примечание
			Всего	в том числе		в том числе			
				основн.	вспом.	лоджий	балконов		прочих
4	51	машиноместо	13,1	13,1				270	гараж. 22.10.2010 г.
Итого по помещению			13,1	13,1					
Нежилые помещения всего			13,1	13,1					
в т.ч. Гаражи			13,1	13,1					

Помещение № VI машино 149 Тип: Нежилое

ф.25

Этаж	№№ комнат	Характеристики комнат и помещений	Площадь общая, кв.м.		Площадь помещений вспомогательного использования (с коэф.), кв. м			Высота, см.	Примечание
			Всего	в том числе		в том числе			
				основн.	вспом.	лоджий	балконов		прочих
4	52	машиноместо	13,3	13,3				270	гараж. 22.10.2010 г.
Итого по помещению			13,3	13,3					
Нежилые помещения всего			13,3	13,3					
в т.ч. Гаражи			13,3	13,3					



Адрес (иное описание местоположения):

город Москва, улица Адмирала Лазарева, дом 49

Стр. 114

ф.25

Помещение № VI машино 151 Тип: Нежилое

Этаж	№№ комнат	Характеристики комнат и помещений	Площадь общая, кв.м.		Площадь помещений вспомогательного использования (с коэф.), кв. м			Высота, см.	Примечание
			Всего	в том числе		в том числе			
				основн.	вспом.	лоджий	балконов		прочих
4	53	машиноместо	13,0	13,0				270	гараж. 22.10.2010 г.
Итого по помещению			13,0	13,0					
Нежилые помещения всего			13,0	13,0					
в т.ч. Гаражи			13,0	13,0					

Помещение № VI машино 153 Тип: Нежилое

ф.25

Этаж	№№ комнат	Характеристики комнат и помещений	Площадь общая, кв.м.		Площадь помещений вспомогательного использования (с коэф.), кв. м			Высота, см.	Примечание
			Всего	в том числе		в том числе			
				основн.	вспом.	лоджий	балконов		прочих
4	54	машиноместо	13,2	13,2				270	гараж. 22.10.2010 г.
Итого по помещению			13,2	13,2					
Нежилые помещения всего			13,2	13,2					
в т.ч. Гаражи			13,2	13,2					

Помещение № VI машино 155 Тип: Нежилое

ф.25

Этаж	№№ комнат	Характеристики комнат и помещений	Площадь общая, кв.м.		Площадь помещений вспомогательного использования (с коэф.), кв. м			Высота, см.	Примечание
			Всего	в том числе		в том числе			
				основн.	вспом.	лоджий	балконов		прочих
4	55	машиноместо	13,1	13,1				270	гараж. 22.10.2010 г.
Итого по помещению			13,1	13,1					
Нежилые помещения всего			13,1	13,1					
в т.ч. Гаражи			13,1	13,1					

Адрес (иное описание местоположения):

город Москва, улица Адмирала Лазарева, дом 49

Стр. 115  
ф.25

Помещение № VI машино 157 Тип: Нежилое

Этаж	№№ комнат	Характеристики комнат и помещений	Площадь общая, кв.м.			Площадь помещений вспомогательного использования (с коэф.), кв. м			Высота, см.	Примечание
			Всего	в том числе		в том числе				
				основн.	вспом.	лоджий	балконов	прочих		Дата обследования
4	56	машиноместо	13,4	13,4				270	гараж. 22.10.2010 г.	
Итого по помещению			13,4	13,4						
Нежилые помещения всего			13,4	13,4						
в т.ч. Гаражи			13,4	13,4						

Помещение № VI машино 159 Тип: Нежилое

ф.25

Этаж	№№ комнат	Характеристики комнат и помещений	Площадь общая, кв.м.			Площадь помещений вспомогательного использования (с коэф.), кв. м			Высота, см.	Примечание
			Всего	в том числе		в том числе				
				основн.	вспом.	лоджий	балконов	прочих		Дата обследования
4	57	машиноместо	13,2	13,2				270	гараж. 22.10.2010 г.	
Итого по помещению			13,2	13,2						
Нежилые помещения всего			13,2	13,2						
в т.ч. Гаражи			13,2	13,2						

Помещение № VI машино 303 Тип: Нежилое

ф.25

Этаж	№№ комнат	Характеристики комнат и помещений	Площадь общая, кв.м.			Площадь помещений вспомогательного использования (с коэф.), кв. м			Высота, см.	Примечание
			Всего	в том числе		в том числе				
				основн.	вспом.	лоджий	балконов	прочих		Дата обследования
4	58	машиноместо	13,2	13,2				270	гараж. 22.10.2010 г.	
Итого по помещению			13,2	13,2						
Нежилые помещения всего			13,2	13,2						
в т.ч. Гаражи			13,2	13,2						

Адрес (иное описание местоположения):

город Москва, улица Адмирала Лазарева, дом 49

Стр. 116

ф.25

Помещение № VI машино 301 Тип: Нежилое

Этаж	№№ комнат	Характеристики комнат и помещений	Площадь общая, кв.м.			Площадь помещений вспомогательного использования (с коэф.), кв. м			Высота, см.	Примечание
			Всего	в том числе		в том числе				
				основн.	вспом.	лоджий	балконов	прочих		Дата обследования
4	59	машиноместо	13,1	13,1				270	гараж. 22.10.2010 г.	
Итого по помещению			13,1	13,1						
Нежилые помещения всего			13,1	13,1						
в т.ч. Гаражи			13,1	13,1						

Помещение № VI машино 299 Тип: Нежилое

ф.25

Этаж	№№ комнат	Характеристики комнат и помещений	Площадь общая, кв.м.			Площадь помещений вспомогательного использования (с коэф.), кв. м			Высота, см.	Примечание
			Всего	в том числе		в том числе				
				основн.	вспом.	лоджий	балконов	прочих		Дата обследования
4	60	машиноместо	13,1	13,1				270	гараж. 22.10.2010 г.	
Итого по помещению			13,1	13,1						
Нежилые помещения всего			13,1	13,1						
в т.ч. Гаражи			13,1	13,1						

Помещение № VI машино 297 Тип: Нежилое

ф.25

Этаж	№№ комнат	Характеристики комнат и помещений	Площадь общая, кв.м.			Площадь помещений вспомогательного использования (с коэф.), кв. м			Высота, см.	Примечание
			Всего	в том числе		в том числе				
				основн.	вспом.	лоджий	балконов	прочих		Дата обследования
4	61	машиноместо	13,2	13,2				270	гараж. 22.10.2010 г.	
Итого по помещению			13,2	13,2						
Нежилые помещения всего			13,2	13,2						
в т.ч. Гаражи			13,2	13,2						

Адрес (иное описание местоположения):

город Москва, улица Адмирала Лазарева, дом 49

Стр. 117  
ф.25

Помещение № VI машино 295 Тип: Нежилое

Этаж	№№ комнат	Характеристики комнат и помещений	Площадь общая, кв.м.		Площадь помещений вспомогательного использования (с коэф.), кв. м			Высота, см.	Примечание
			Всего	в том числе		в том числе			
				основн.	вспом.	лоджий	балконов		прочих
4	62	машиноместо	13,2	13,2				270	гараж. 22.10.2010 г.
Итого по помещению			13,2	13,2					
Нежилые помещения всего			13,2	13,2					
в т.ч. Гаражи			13,2	13,2					

Помещение № VI машино 293 Тип: Нежилое

ф.25

Этаж	№№ комнат	Характеристики комнат и помещений	Площадь общая, кв.м.		Площадь помещений вспомогательного использования (с коэф.), кв. м			Высота, см.	Примечание
			Всего	в том числе		в том числе			
				основн.	вспом.	лоджий	балконов		прочих
4	63	машиноместо	13,1	13,1				270	гараж. 22.10.2010 г.
Итого по помещению			13,1	13,1					
Нежилые помещения всего			13,1	13,1					
в т.ч. Гаражи			13,1	13,1					

Помещение № VI машино 291 Тип: Нежилое

ф.25

Этаж	№№ комнат	Характеристики комнат и помещений	Площадь общая, кв.м.		Площадь помещений вспомогательного использования (с коэф.), кв. м			Высота, см.	Примечание
			Всего	в том числе		в том числе			
				основн.	вспом.	лоджий	балконов		прочих
4	64	машиноместо	13,3	13,3				270	гараж. 22.10.2010 г.
Итого по помещению			13,3	13,3					
Нежилые помещения всего			13,3	13,3					
в т.ч. Гаражи			13,3	13,3					



Адрес (иное описание местоположения):

город Москва, улица Адмирала Лазарева, дом 49

Стр. 118  
ф.25

Помещение № VI машино 289 Тип: Нежилое

Этаж	№№ комнат	Характеристики комнат и помещений	Площадь общая, кв.м.		Площадь помещений вспомогательного использования (с коэф.), кв. м			Высота, см.	Примечание
			Всего	в том числе		в том числе			
				основн.	вспом.	лоджий	балконов		прочих
4	65	машиноместо	13,2	13,2				270	гараж. 22.10.2010 г.
Итого по помещению			13,2	13,2					
Нежилые помещения всего			13,2	13,2					
в т.ч. Гаражи			13,2	13,2					

Помещение № VI машино 287 Тип: Нежилое

ф.25

Этаж	№№ комнат	Характеристики комнат и помещений	Площадь общая, кв.м.		Площадь помещений вспомогательного использования (с коэф.), кв. м			Высота, см.	Примечание
			Всего	в том числе		в том числе			
				основн.	вспом.	лоджий	балконов		прочих
4	66	машиноместо	13,2	13,2				270	гараж. 22.10.2010 г.
Итого по помещению			13,2	13,2					
Нежилые помещения всего			13,2	13,2					
в т.ч. Гаражи			13,2	13,2					

Помещение № VI машино 285 Тип: Нежилое

ф.25

Этаж	№№ комнат	Характеристики комнат и помещений	Площадь общая, кв.м.		Площадь помещений вспомогательного использования (с коэф.), кв. м			Высота, см.	Примечание
			Всего	в том числе		в том числе			
				основн.	вспом.	лоджий	балконов		прочих
4	67	машиноместо	13,2	13,2				270	гараж. 22.10.2010 г.
Итого по помещению			13,2	13,2					
Нежилые помещения всего			13,2	13,2					
в т.ч. Гаражи			13,2	13,2					

Адрес (иное описание местоположения):

город Москва, улица Адмирала Лазарева, дом 49

Стр. 119  
ф.25

Помещение № VI машино 281 Тип: Нежилое

Этаж	№№ комнат	Характеристики комнат и помещений	Площадь общая, кв.м.		Площадь помещений вспомогательного использования (с коэф.), кв. м			Высота, см.	Примечание
			Всего	в том числе		в том числе			
				основн.	вспом.	лоджий	балконов		прочих
4	68	машиноместо	13,6	13,6				270	гараж. 22.10.2010 г.
Итого по помещению			13,6	13,6					
Нежилые помещения всего			13,6	13,6					
в т.ч. Гаражи			13,6	13,6					

Помещение № VI м/м 282 Тип: Нежилое

ф.25

Этаж	№№ комнат	Характеристики комнат и помещений	Площадь общая, кв.м.		Площадь помещений вспомогательного использования (с коэф.), кв. м			Высота, см.	Примечание
			Всего	в том числе		в том числе			
				основн.	вспом.	лоджий	балконов		прочих
4	69	машиноместо	13,5	13,5				270	гараж. 22.10.2010 г.
Итого по помещению			13,5	13,5					
Нежилые помещения всего			13,5	13,5					
в т.ч. Гаражи			13,5	13,5					

Помещение № VI машино 283 Тип: Нежилое

ф.25

Этаж	№№ комнат	Характеристики комнат и помещений	Площадь общая, кв.м.		Площадь помещений вспомогательного использования (с коэф.), кв. м			Высота, см.	Примечание
			Всего	в том числе		в том числе			
				основн.	вспом.	лоджий	балконов		прочих
4	70	машиноместо	13,3	13,3				270	гараж. 22.10.2010 г.
Итого по помещению			13,3	13,3					
Нежилые помещения всего			13,3	13,3					
в т.ч. Гаражи			13,3	13,3					

Адрес (иное описание местоположения):

город Москва, улица Адмирала Лазарева, дом 49

Стр. 120

ф.25

Помещение № VI машино 284 Тип: Нежилое

Этаж	№№ комнат	Характеристики комнат и помещений	Площадь общая, кв.м.		Площадь помещений вспомогательного использования (с коэф.), кв. м			Высота, см.	Примечание
			Всего	в том числе		в том числе			
				основн.	вспом.	лоджий	балконов		прочих
4	71	машиноместо	13,6	13,6				270	гараж. 22.10.2010 г.
Итого по помещению			13,6	13,6					
Нежилые помещения всего			13,6	13,6					
в т.ч. Гаражи			13,6	13,6					

Помещение № VI м/м 286 Тип: Нежилое

ф.25

Этаж	№№ комнат	Характеристики комнат и помещений	Площадь общая, кв.м.		Площадь помещений вспомогательного использования (с коэф.), кв. м			Высота, см.	Примечание
			Всего	в том числе		в том числе			
				основн.	вспом.	лоджий	балконов		прочих
4	72	машиноместо	13,7	13,7				270	гараж. 22.10.2010 г.
Итого по помещению			13,7	13,7					
Нежилые помещения всего			13,7	13,7					
в т.ч. Гаражи			13,7	13,7					

Помещение № VI м/м 288 Тип: Нежилое

ф.25

Этаж	№№ комнат	Характеристики комнат и помещений	Площадь общая, кв.м.		Площадь помещений вспомогательного использования (с коэф.), кв. м			Высота, см.	Примечание
			Всего	в том числе		в том числе			
				основн.	вспом.	лоджий	балконов		прочих
4	73	машиноместо	13,3	13,3				270	гараж. 22.10.2010 г.
Итого по помещению			13,3	13,3					
Нежилые помещения всего			13,3	13,3					
в т.ч. Гаражи			13,3	13,3					

Адрес (иное описание местоположения):

город Москва, улица Адмирала Лазарева, дом 49

Стр. 121

ф.25

Помещение № VI машино 290 Тип: Нежилое

Этаж	№№ комнат	Характеристики комнат и помещений	Площадь общая, кв.м.			Площадь помещений вспомогательного использования (с коэф.), кв. м			Высота, см.	Примечание
			Всего	в том числе		в том числе				
				основн.	вспом.	лоджий	балконов	прочих		Дата обследования
4	74	машиноместо	13,4	13,4				270	гараж. 22.10.2010 г.	
Итого по помещению			13,4	13,4						
Нежилые помещения всего			13,4	13,4						
в т.ч. Гаражи			13,4	13,4						

Помещение № VI м/м 292 Тип: Нежилое

ф.25

Этаж	№№ комнат	Характеристики комнат и помещений	Площадь общая, кв.м.			Площадь помещений вспомогательного использования (с коэф.), кв. м			Высота, см.	Примечание
			Всего	в том числе		в том числе				
				основн.	вспом.	лоджий	балконов	прочих		Дата обследования
4	75	машиноместо	13,4	13,4				270	гараж. 22.10.2010 г.	
Итого по помещению			13,4	13,4						
Нежилые помещения всего			13,4	13,4						
в т.ч. Гаражи			13,4	13,4						

Помещение № VI машино 294 Тип: Нежилое

ф.25

Этаж	№№ комнат	Характеристики комнат и помещений	Площадь общая, кв.м.			Площадь помещений вспомогательного использования (с коэф.), кв. м			Высота, см.	Примечание
			Всего	в том числе		в том числе				
				основн.	вспом.	лоджий	балконов	прочих		Дата обследования
4	76	машиноместо	13,5	13,5				270	гараж. 22.10.2010 г.	
Итого по помещению			13,5	13,5						
Нежилые помещения всего			13,5	13,5						
в т.ч. Гаражи			13,5	13,5						



Адрес (иное описание местоположения):

город Москва, улица Адмирала Лазарева, дом 49

Стр. 122

ф.25

Помещение № VI машино 296 Тип: Нежилое

Этаж	№№ комнат	Характеристики комнат и помещений	Площадь общая, кв.м.			Площадь помещений вспомогательного использования (с коэф.), кв. м			Высота, см.	Примечание
			Всего	в том числе		в том числе				
				основн.	вспом.	лоджий	балконов	прочих		Дата обследования
4	77	машиноместо	13,4	13,4				270	гараж. 22.10.2010 г.	
Итого по помещению			13,4	13,4						
Нежилые помещения всего			13,4	13,4						
в т.ч. Гаражи			13,4	13,4						

Помещение № VI м/м 298 Тип: Нежилое

ф.25

Этаж	№№ комнат	Характеристики комнат и помещений	Площадь общая, кв.м.			Площадь помещений вспомогательного использования (с коэф.), кв. м			Высота, см.	Примечание
			Всего	в том числе		в том числе				
				основн.	вспом.	лоджий	балконов	прочих		Дата обследования
4	78	машиноместо	13,4	13,4				270	гараж. 22.10.2010 г.	
Итого по помещению			13,4	13,4						
Нежилые помещения всего			13,4	13,4						
в т.ч. Гаражи			13,4	13,4						

Помещение № VI м/м 300 Тип: Нежилое

ф.25

Этаж	№№ комнат	Характеристики комнат и помещений	Площадь общая, кв.м.			Площадь помещений вспомогательного использования (с коэф.), кв. м			Высота, см.	Примечание
			Всего	в том числе		в том числе				
				основн.	вспом.	лоджий	балконов	прочих		Дата обследования
4	79	машиноместо	13,4	13,4				270	гараж. 22.10.2010 г.	
Итого по помещению			13,4	13,4						
Нежилые помещения всего			13,4	13,4						
в т.ч. Гаражи			13,4	13,4						

Адрес (иное описание местоположения):

город Москва, улица Адмирала Лазарева, дом 49

Стр. 123

ф.25

Помещение № VI м/м 302 Тип: Нежилое

Этаж	№№ комнат	Характеристики комнат и помещений	Площадь общая, кв.м.			Площадь помещений вспомогательного использования (с коэф.), кв. м			Высота, см.	Примечание
			Всего	в том числе		в том числе				
				основн.	вспом.	лоджий	балконов	прочих		Дата обследования
4	80	машиноместо	13,4	13,4				270	гараж. 22.10.2010 г.	
Итого по помещению			13,4	13,4						
Нежилые помещения всего			13,4	13,4						
в т.ч. Гаражи			13,4	13,4						

Помещение № VI м/м 304 Тип: Нежилое

ф.25

Этаж	№№ комнат	Характеристики комнат и помещений	Площадь общая, кв.м.			Площадь помещений вспомогательного использования (с коэф.), кв. м			Высота, см.	Примечание
			Всего	в том числе		в том числе				
				основн.	вспом.	лоджий	балконов	прочих		Дата обследования
4	81	машиноместо	13,4	13,4				270	гараж. 22.10.2010 г.	
Итого по помещению			13,4	13,4						
Нежилые помещения всего			13,4	13,4						
в т.ч. Гаражи			13,4	13,4						

Помещение № VI м/м 305 Тип: Нежилое

ф.25

Этаж	№№ комнат	Характеристики комнат и помещений	Площадь общая, кв.м.			Площадь помещений вспомогательного использования (с коэф.), кв. м			Высота, см.	Примечание
			Всего	в том числе		в том числе				
				основн.	вспом.	лоджий	балконов	прочих		Дата обследования
4	82	машиноместо	13,4	13,4				270	гараж. 22.10.2010 г.	
Итого по помещению			13,4	13,4						
Нежилые помещения всего			13,4	13,4						
в т.ч. Гаражи			13,4	13,4						

Адрес (иное описание местоположения):

город Москва, улица Адмирала Лазарева, дом 49

Стр. 124

ф.25

Помещение № VI машино 306 Тип: Нежилое

Этаж	№№ комнат	Характеристики комнат и помещений	Площадь общая, кв.м.			Площадь помещений вспомогательного использования (с коэф.), кв. м			Высота, см.	Примечание
			Всего	в том числе		в том числе				
				основн.	вспом.	лоджий	балконов	прочих		Дата обследования
4	83	машиноместо	13,3	13,3				270	гараж. 22.10.2010 г.	
Итого по помещению			13,3	13,3						
Нежилые помещения всего			13,3	13,3						
в т.ч. Гаражи			13,3	13,3						

Помещение № VI м/м 160 Тип: Нежилое

ф.25

Этаж	№№ комнат	Характеристики комнат и помещений	Площадь общая, кв.м.			Площадь помещений вспомогательного использования (с коэф.), кв. м			Высота, см.	Примечание
			Всего	в том числе		в том числе				
				основн.	вспом.	лоджий	балконов	прочих		Дата обследования
4	84	машиноместо	13,5	13,5				270	гараж. 22.10.2010 г.	
Итого по помещению			13,5	13,5						
Нежилые помещения всего			13,5	13,5						
в т.ч. Гаражи			13,5	13,5						

Помещение № VI м/м 158 Тип: Нежилое

ф.25

Этаж	№№ комнат	Характеристики комнат и помещений	Площадь общая, кв.м.			Площадь помещений вспомогательного использования (с коэф.), кв. м			Высота, см.	Примечание
			Всего	в том числе		в том числе				
				основн.	вспом.	лоджий	балконов	прочих		Дата обследования
4	85	машиноместо	13,4	13,4				270	гараж. 22.10.2010 г.	
Итого по помещению			13,4	13,4						
Нежилые помещения всего			13,4	13,4						
в т.ч. Гаражи			13,4	13,4						

Адрес (иное описание местоположения):

город Москва, улица Адмирала Лазарева, дом 49

Стр. 125

ф.25

Помещение № VI м/м 156 Тип: Нежилое

Этаж	№№ комнат	Характеристики комнат и помещений	Площадь общая, кв.м.			Площадь помещений вспомогательного использования (с коэф.), кв. м			Высота, см.	Примечание
			Всего	в том числе		в том числе				
				основн.	вспом.	лоджий	балконов	прочих		Дата обследования
4	86	машиноместо	13,4	13,4				270	гараж. 22.10.2010 г.	
Итого по помещению			13,4	13,4						
Нежилые помещения всего			13,4	13,4						
в т.ч. Гаражи			13,4	13,4						

Помещение № VI м/м 154 Тип: Нежилое

ф.25

Этаж	№№ комнат	Характеристики комнат и помещений	Площадь общая, кв.м.			Площадь помещений вспомогательного использования (с коэф.), кв. м			Высота, см.	Примечание
			Всего	в том числе		в том числе				
				основн.	вспом.	лоджий	балконов	прочих		Дата обследования
4	87	машиноместо	13,4	13,4				270	гараж. 22.10.2010 г.	
Итого по помещению			13,4	13,4						
Нежилые помещения всего			13,4	13,4						
в т.ч. Гаражи			13,4	13,4						

Помещение № VI машино 152 Тип: Нежилое

ф.25

Этаж	№№ комнат	Характеристики комнат и помещений	Площадь общая, кв.м.			Площадь помещений вспомогательного использования (с коэф.), кв. м			Высота, см.	Примечание
			Всего	в том числе		в том числе				
				основн.	вспом.	лоджий	балконов	прочих		Дата обследования
4	88	машиноместо	13,6	13,6				270	гараж. 22.10.2010 г.	
Итого по помещению			13,6	13,6						
Нежилые помещения всего			13,6	13,6						
в т.ч. Гаражи			13,6	13,6						



Адрес (иное описание местоположения):

город Москва, улица Адмирала Лазарева, дом 49

Стр. 126  
ф.25

Помещение № VI машино 150 Тип: Нежилое

Этаж	№№ комнат	Характеристики комнат и помещений	Площадь общая, кв.м.			Площадь помещений вспомогательного использования (с коэф.), кв. м			Высота, см.	Примечание
			Всего	в том числе		в том числе				
				основн.	вспом.	лоджий	балконов	прочих		Дата обследования
4	89	машиноместо	13,4	13,4				270	гараж. 22.10.2010 г.	
Итого по помещению			13,4	13,4						
Нежилые помещения всего			13,4	13,4						
в т.ч. Гаражи			13,4	13,4						

Помещение № VI м/м 148 Тип: Нежилое

ф.25

Этаж	№№ комнат	Характеристики комнат и помещений	Площадь общая, кв.м.			Площадь помещений вспомогательного использования (с коэф.), кв. м			Высота, см.	Примечание
			Всего	в том числе		в том числе				
				основн.	вспом.	лоджий	балконов	прочих		Дата обследования
4	90	машиноместо	13,5	13,5				270	гараж. 22.10.2010 г.	
Итого по помещению			13,5	13,5						
Нежилые помещения всего			13,5	13,5						
в т.ч. Гаражи			13,5	13,5						

Помещение № VI м/м 146 Тип: Нежилое

ф.25

Этаж	№№ комнат	Характеристики комнат и помещений	Площадь общая, кв.м.			Площадь помещений вспомогательного использования (с коэф.), кв. м			Высота, см.	Примечание
			Всего	в том числе		в том числе				
				основн.	вспом.	лоджий	балконов	прочих		Дата обследования
4	91	машиноместо	13,4	13,4				270	гараж. 22.10.2010 г.	
Итого по помещению			13,4	13,4						
Нежилые помещения всего			13,4	13,4						
в т.ч. Гаражи			13,4	13,4						

Адрес (иное описание местоположения):

город Москва, улица Адмирала Лазарева, дом 49

Стр. 127

ф.25

Помещение № VI м/м 144 Тип: Нежилое

Этаж	№№ комнат	Характеристики комнат и помещений	Площадь общая, кв.м.		Площадь помещений вспомогательного использования (с коэф.), кв. м			Высота, см.	Примечание
			Всего	в том числе		в том числе			
				основн.	вспом.	лоджий	балконов		прочих
4	92	машиноместо	13,6	13,6				270	гараж. 22.10.2010 г.
Итого по помещению			13,6	13,6					
Нежилые помещения всего			13,6	13,6					
в т.ч. Гаражи			13,6	13,6					

Помещение № VI м/м 142 Тип: Нежилое

ф.25

Этаж	№№ комнат	Характеристики комнат и помещений	Площадь общая, кв.м.		Площадь помещений вспомогательного использования (с коэф.), кв. м			Высота, см.	Примечание
			Всего	в том числе		в том числе			
				основн.	вспом.	лоджий	балконов		прочих
4	93	машиноместо	13,5	13,5				270	гараж. 22.10.2010 г.
Итого по помещению			13,5	13,5					
Нежилые помещения всего			13,5	13,5					
в т.ч. Гаражи			13,5	13,5					

Помещение № VI машино 140 Тип: Нежилое

ф.25

Этаж	№№ комнат	Характеристики комнат и помещений	Площадь общая, кв.м.		Площадь помещений вспомогательного использования (с коэф.), кв. м			Высота, см.	Примечание
			Всего	в том числе		в том числе			
				основн.	вспом.	лоджий	балконов		прочих
4	94	машиноместо	14,2	14,2				270	гараж. 22.10.2010 г.
Итого по помещению			14,2	14,2					
Нежилые помещения всего			14,2	14,2					
в т.ч. Гаражи			14,2	14,2					

Адрес (иное описание местоположения):

город Москва, улица Адмирала Лазарева, дом 49

Стр. 128

ф.25

Помещение № VI Тип: Нежилое

Этаж	№№ комнат	Характеристики комнат и помещений	Площадь общая, кв.м.		Площадь помещений вспомогательного использования (с коэф.), кв. м			Высота, см.	Примечание	
			Всего	в том числе		в том числе				
				основн.	вспом.	лоджий	балконов		прочих	Дата обследования
4	95	коридор	561,3		561,3				270	гараж. 22.10.2010 г.
	96	коридор	122,6		122,6					гараж. 22.10.2010 г.
	97	коридор	715,3		715,3					гараж. 22.10.2010 г.
	А	клетка лестничная	11,5		11,5					гараж. 22.10.2010 г.
	Б	клетка лестничная	11,4		11,4					гараж. 22.10.2010 г.
Итого по помещению			1422,1		1422,1					
Нежилые помещения всего			1422,1		1422,1					
в т.ч. Гаражи			1422,1		1422,1					

Помещение № VII м/м 234 Тип: Нежилое

ф.25

Этаж	№№ комнат	Характеристики комнат и помещений	Площадь общая, кв.м.		Площадь помещений вспомогательного использования (с коэф.), кв. м			Высота, см.	Примечание	
			Всего	в том числе		в том числе				
				основн.	вспом.	лоджий	балконов		прочих	Дата обследования
5	1	машиноместо	12,0		12,0				270	гараж. 22.10.2010 г.
Итого по помещению			12,0		12,0					
Нежилые помещения всего			12,0		12,0					
в т.ч. Гаражи			12,0		12,0					

Помещение № VII м/м 235 Тип: Нежилое

ф.25

Этаж	№№ комнат	Характеристики комнат и помещений	Площадь общая, кв.м.		Площадь помещений вспомогательного использования (с коэф.), кв. м			Высота, см.	Примечание	
			Всего	в том числе		в том числе				
				основн.	вспом.	лоджий	балконов		прочих	Дата обследования
5	2	машиноместо	13,5		13,5				270	гараж. 22.10.2010 г.
Итого по помещению			13,5		13,5					
Нежилые помещения всего			13,5		13,5					

Адрес (иное описание местоположения):

город Москва, улица Адмирала Лазарева, дом 49

Стр. 129

ф.25

Помещение № VII м/м 235 Тип: Нежилое

Этаж	№№ комнат	Характеристики комнат и помещений	Площадь общая, кв.м.			Площадь помещений вспомогательного использования (с коэф.), кв. м			Высота, см.	Примечание
			Всего	в том числе		в том числе				
				основн.	вспом.	лоджий	балконов	прочих		Дата обследования
		в т.ч. Гаражи	13,5	13,5						

Помещение № VII м/м 236 Тип: Нежилое

ф.25

Этаж	№№ комнат	Характеристики комнат и помещений	Площадь общая, кв.м.			Площадь помещений вспомогательного использования (с коэф.), кв. м			Высота, см.	Примечание
			Всего	в том числе		в том числе				
				основн.	вспом.	лоджий	балконов	прочих		Дата обследования
5	3	машиноместо	13,3	13,3				270	гараж. 22.10.2010 г.	
Итого по помещению			13,3	13,3						
Нежилые помещения всего			13,3	13,3						
в т.ч. Гаражи			13,3	13,3						

Помещение № VII м/м 238 Тип: Нежилое

ф.25

Этаж	№№ комнат	Характеристики комнат и помещений	Площадь общая, кв.м.			Площадь помещений вспомогательного использования (с коэф.), кв. м			Высота, см.	Примечание
			Всего	в том числе		в том числе				
				основн.	вспом.	лоджий	балконов	прочих		Дата обследования
5	4	машиноместо	13,5	13,5				270	гараж. 22.10.2010 г.	
Итого по помещению			13,5	13,5						
Нежилые помещения всего			13,5	13,5						
в т.ч. Гаражи			13,5	13,5						

Помещение № VII м/м 240 Тип: Нежилое

ф.25

Этаж	№№ комнат	Характеристики комнат и помещений	Площадь общая, кв.м.			Площадь помещений вспомогательного использования (с коэф.), кв. м			Высота, см.	Примечание
			Всего	в том числе		в том числе				
				основн.	вспом.	лоджий	балконов	прочих		Дата обследования



Адрес (иное описание местоположения):

город Москва, улица Адмирала Лазарева, дом 49

Стр. 130

ф.25

Помещение № VII м/м 240 Тип: Нежилое

Этаж	№№ комнат	Характеристики комнат и помещений	Площадь общая, кв.м.			Площадь помещений вспомогательного использования (с коэф.), кв. м			Высота, см.	Примечание
			Всего	в том числе		в том числе				
				основн.	вспом.	лоджий	балконов	прочих		Дата обследования
5	5	машиноместо	13,4	13,4				270	гараж. 22.10.2010 г.	
Итого по помещению			13,4	13,4						
Нежилые помещения всего			13,4	13,4						
в т.ч. Гаражи			13,4	13,4						

Помещение № VII м/м 242 Тип: Нежилое

ф.25

Этаж	№№ комнат	Характеристики комнат и помещений	Площадь общая, кв.м.			Площадь помещений вспомогательного использования (с коэф.), кв. м			Высота, см.	Примечание
			Всего	в том числе		в том числе				
				основн.	вспом.	лоджий	балконов	прочих		Дата обследования
5	6	машиноместо	13,1	13,1				270	гараж. 22.10.2010 г.	
Итого по помещению			13,1	13,1						
Нежилые помещения всего			13,1	13,1						
в т.ч. Гаражи			13,1	13,1						

Помещение № VII м/м 244 Тип: Нежилое

ф.25

Этаж	№№ комнат	Характеристики комнат и помещений	Площадь общая, кв.м.			Площадь помещений вспомогательного использования (с коэф.), кв. м			Высота, см.	Примечание
			Всего	в том числе		в том числе				
				основн.	вспом.	лоджий	балконов	прочих		Дата обследования
5	7	машиноместо	13,2	13,2				270	гараж. 22.10.2010 г.	
Итого по помещению			13,2	13,2						
Нежилые помещения всего			13,2	13,2						
в т.ч. Гаражи			13,2	13,2						

Адрес (иное описание местоположения):

город Москва, улица Адмирала Лазарева, дом 49

Стр. 131

ф.25

Помещение № VII м/м 246 Тип: Нежилое

Этаж	№№ комнат	Характеристики комнат и помещений	Площадь общая, кв.м.		Площадь помещений вспомогательного использования (с коэф.), кв. м			Высота, см.	Примечание
			Всего	в том числе		в том числе			
				основн.	вспом.	лоджий	балконов		прочих
5	8	машиноместо	13,3	13,3				270	гараж. 22.10.2010 г.
Итого по помещению			13,3	13,3					
Нежилые помещения всего			13,3	13,3					
в т.ч. Гаражи			13,3	13,3					

Помещение № VII м/м 248 Тип: Нежилое

ф.25

Этаж	№№ комнат	Характеристики комнат и помещений	Площадь общая, кв.м.		Площадь помещений вспомогательного использования (с коэф.), кв. м			Высота, см.	Примечание
			Всего	в том числе		в том числе			
				основн.	вспом.	лоджий	балконов		прочих
5	9	машиноместо	13,3	13,3				270	гараж. 22.10.2010 г.
Итого по помещению			13,3	13,3					
Нежилые помещения всего			13,3	13,3					
в т.ч. Гаражи			13,3	13,3					

Помещение № VII м/м 250 Тип: Нежилое

ф.25

Этаж	№№ комнат	Характеристики комнат и помещений	Площадь общая, кв.м.		Площадь помещений вспомогательного использования (с коэф.), кв. м			Высота, см.	Примечание
			Всего	в том числе		в том числе			
				основн.	вспом.	лоджий	балконов		прочих
5	10	машиноместо	13,2	13,2				270	гараж. 22.10.2010 г.
Итого по помещению			13,2	13,2					
Нежилые помещения всего			13,2	13,2					
в т.ч. Гаражи			13,2	13,2					

Адрес (иное описание местоположения):

город Москва, улица Адмирала Лазарева, дом 49

Стр. 132

ф.25

Помещение № VII м/м 252 Тип: Нежилое

Этаж	№№ комнат	Характеристики комнат и помещений	Площадь общая, кв.м.		Площадь помещений вспомогательного использования (с коэф.), кв. м			Высота, см.	Примечание
			Всего	в том числе		в том числе			
				основн.	вспом.	лоджий	балконов		прочих
5	11	машиноместо	13,0	13,0				270	гараж. 22.10.2010 г.
Итого по помещению			13,0	13,0					
Нежилые помещения всего			13,0	13,0					
в т.ч. Гаражи			13,0	13,0					

Помещение № VII м/м 254 Тип: Нежилое

ф.25

Этаж	№№ комнат	Характеристики комнат и помещений	Площадь общая, кв.м.		Площадь помещений вспомогательного использования (с коэф.), кв. м			Высота, см.	Примечание
			Всего	в том числе		в том числе			
				основн.	вспом.	лоджий	балконов		прочих
5	12	машиноместо	13,6	13,6				270	гараж. 22.10.2010 г.
Итого по помещению			13,6	13,6					
Нежилые помещения всего			13,6	13,6					
в т.ч. Гаражи			13,6	13,6					

Помещение № VII м/м 256 Тип: Нежилое

ф.25

Этаж	№№ комнат	Характеристики комнат и помещений	Площадь общая, кв.м.		Площадь помещений вспомогательного использования (с коэф.), кв. м			Высота, см.	Примечание
			Всего	в том числе		в том числе			
				основн.	вспом.	лоджий	балконов		прочих
5	13	машиноместо	13,3	13,3				270	гараж. 22.10.2010 г.
Итого по помещению			13,3	13,3					
Нежилые помещения всего			13,3	13,3					
в т.ч. Гаражи			13,3	13,3					

Адрес (иное описание местоположения):

город Москва, улица Адмирала Лазарева, дом 49

Стр. 133

ф.25

Помещение № VII м/м 257 Тип: Нежилое

Этаж	№№ комнат	Характеристики комнат и помещений	Площадь общая, кв.м.			Площадь помещений вспомогательного использования (с коэф.), кв. м			Высота, см.	Примечание
			Всего	в том числе		в том числе				
				основн.	вспом.	лоджий	балконов	прочих		Дата обследования
5	14	машиноместо	13,4	13,4				270	гараж. 22.10.2010 г.	
Итого по помещению			13,4	13,4						
Нежилые помещения всего			13,4	13,4						
в т.ч. Гаражи			13,4	13,4						

Помещение № VII м/м 258 Тип: Нежилое

ф.25

Этаж	№№ комнат	Характеристики комнат и помещений	Площадь общая, кв.м.			Площадь помещений вспомогательного использования (с коэф.), кв. м			Высота, см.	Примечание
			Всего	в том числе		в том числе				
				основн.	вспом.	лоджий	балконов	прочих		Дата обследования
5	15	машиноместо	13,3	13,3				270	гараж. 22.10.2010 г.	
Итого по помещению			13,3	13,3						
Нежилые помещения всего			13,3	13,3						
в т.ч. Гаражи			13,3	13,3						

Помещение № VII м/м 208 Тип: Нежилое

ф.25

Этаж	№№ комнат	Характеристики комнат и помещений	Площадь общая, кв.м.			Площадь помещений вспомогательного использования (с коэф.), кв. м			Высота, см.	Примечание
			Всего	в том числе		в том числе				
				основн.	вспом.	лоджий	балконов	прочих		Дата обследования
5	16	машиноместо	13,5	13,5				270	гараж. 22.10.2010 г.	
Итого по помещению			13,5	13,5						
Нежилые помещения всего			13,5	13,5						
в т.ч. Гаражи			13,5	13,5						



Адрес (иное описание местоположения):

город Москва, улица Адмирала Лазарева, дом 49

Стр. 134

ф.25

Помещение № VII м/м 206 Тип: Нежилое

Этаж	№№ комнат	Характеристики комнат и помещений	Площадь общая, кв.м.			Площадь помещений вспомогательного использования (с коэф.), кв. м			Высота, см.	Примечание
			Всего	в том числе		в том числе				
				основн.	вспом.	лоджий	балконов	прочих		Дата обследования
5	17	машиноместо	13,3	13,3				270	гараж. 22.10.2010 г.	
Итого по помещению			13,3	13,3						
Нежилые помещения всего			13,3	13,3						
в т.ч. Гаражи			13,3	13,3						

Помещение № VII м/м 204 Тип: Нежилое

ф.25

Этаж	№№ комнат	Характеристики комнат и помещений	Площадь общая, кв.м.			Площадь помещений вспомогательного использования (с коэф.), кв. м			Высота, см.	Примечание
			Всего	в том числе		в том числе				
				основн.	вспом.	лоджий	балконов	прочих		Дата обследования
5	18	машиноместо	13,5	13,5				270	гараж. 22.10.2010 г.	
Итого по помещению			13,5	13,5						
Нежилые помещения всего			13,5	13,5						
в т.ч. Гаражи			13,5	13,5						

Помещение № VII м/м 202 Тип: Нежилое

ф.25

Этаж	№№ комнат	Характеристики комнат и помещений	Площадь общая, кв.м.			Площадь помещений вспомогательного использования (с коэф.), кв. м			Высота, см.	Примечание
			Всего	в том числе		в том числе				
				основн.	вспом.	лоджий	балконов	прочих		Дата обследования
5	19	машиноместо	13,5	13,5				270	гараж. 22.10.2010 г.	
Итого по помещению			13,5	13,5						
Нежилые помещения всего			13,5	13,5						
в т.ч. Гаражи			13,5	13,5						

Адрес (иное описание местоположения):

город Москва, улица Адмирала Лазарева, дом 49

Стр. 135

ф.25

Помещение № VII м/м 200 Тип: Нежилое

Этаж	№№ комнат	Характеристики комнат и помещений	Площадь общая, кв.м.		Площадь помещений вспомогательного использования (с коэф.), кв. м			Высота, см.	Примечание
			Всего	в том числе		в том числе			
				основн.	вспом.	лоджий	балконов		прочих
5	20	машиноместо	13,6	13,6				270	гараж. 22.10.2010 г.
Итого по помещению			13,6	13,6					
Нежилые помещения всего			13,6	13,6					
в т.ч. Гаражи			13,6	13,6					

Помещение № VII машин 198 Тип: Нежилое

ф.25

Этаж	№№ комнат	Характеристики комнат и помещений	Площадь общая, кв.м.		Площадь помещений вспомогательного использования (с коэф.), кв. м			Высота, см.	Примечание
			Всего	в том числе		в том числе			
				основн.	вспом.	лоджий	балконов		прочих
5	21	машиноместо	13,5	13,5				270	гараж. 22.10.2010 г.
Итого по помещению			13,5	13,5					
Нежилые помещения всего			13,5	13,5					
в т.ч. Гаражи			13,5	13,5					

Помещение № VII машин 196 Тип: Нежилое

ф.25

Этаж	№№ комнат	Характеристики комнат и помещений	Площадь общая, кв.м.		Площадь помещений вспомогательного использования (с коэф.), кв. м			Высота, см.	Примечание
			Всего	в том числе		в том числе			
				основн.	вспом.	лоджий	балконов		прочих
5	22	машиноместо	13,7	13,7				270	гараж. 22.10.2010 г.
Итого по помещению			13,7	13,7					
Нежилые помещения всего			13,7	13,7					
в т.ч. Гаражи			13,7	13,7					

Адрес (иное описание местоположения):

город Москва, улица Адмирала Лазарева, дом 49

Стр. 136  
ф.25

Помещение № VII м/м 194 Тип: Нежилое

Этаж	№№ комнат	Характеристики комнат и помещений	Площадь общая, кв.м.		Площадь помещений вспомогательного использования (с коэф.), кв. м			Высота, см.	Примечание
			Всего	в том числе		в том числе			
				основн.	вспом.	лоджий	балконов		прочих
5	23	машиноместо	13,3	13,3				270	гараж. 22.10.2010 г.
Итого по помещению			13,3	13,3					
Нежилые помещения всего			13,3	13,3					
в т.ч. Гаражи			13,3	13,3					

Помещение № VII машин 192 Тип: Нежилое

ф.25

Этаж	№№ комнат	Характеристики комнат и помещений	Площадь общая, кв.м.		Площадь помещений вспомогательного использования (с коэф.), кв. м			Высота, см.	Примечание
			Всего	в том числе		в том числе			
				основн.	вспом.	лоджий	балконов		прочих
5	24	машиноместо	13,6	13,6				270	гараж. 22.10.2010 г.
Итого по помещению			13,6	13,6					
Нежилые помещения всего			13,6	13,6					
в т.ч. Гаражи			13,6	13,6					

Помещение № VII машин 190 Тип: Нежилое

ф.25

Этаж	№№ комнат	Характеристики комнат и помещений	Площадь общая, кв.м.		Площадь помещений вспомогательного использования (с коэф.), кв. м			Высота, см.	Примечание
			Всего	в том числе		в том числе			
				основн.	вспом.	лоджий	балконов		прочих
5	25	машиноместо	13,6	13,6				270	гараж. 22.10.2010 г.
Итого по помещению			13,6	13,6					
Нежилые помещения всего			13,6	13,6					
в т.ч. Гаражи			13,6	13,6					

Адрес (иное описание местоположения):

город Москва, улица Адмирала Лазарева, дом 49

Стр. 137

ф.25

Помещение № VII м/м 188 Тип: Нежилое

Этаж	№№ комнат	Характеристики комнат и помещений	Площадь общая, кв.м.			Площадь помещений вспомогательного использования (с коэф.), кв. м			Высота, см.	Примечание
			Всего	в том числе		в том числе				
				основн.	вспом.	лоджий	балконов	прочих		Дата обследования
5	26	машиноместо	13,4	13,4				270	гараж. 22.10.2010 г.	
Итого по помещению			13,4	13,4						
Нежилые помещения всего			13,4	13,4						
в т.ч. Гаражи			13,4	13,4						

Помещение № VII м/м 187 Тип: Нежилое

ф.25

Этаж	№№ комнат	Характеристики комнат и помещений	Площадь общая, кв.м.			Площадь помещений вспомогательного использования (с коэф.), кв. м			Высота, см.	Примечание
			Всего	в том числе		в том числе				
				основн.	вспом.	лоджий	балконов	прочих		Дата обследования
5	27	машиноместо	13,6	13,6				270	гараж. 22.10.2010 г.	
Итого по помещению			13,6	13,6						
Нежилые помещения всего			13,6	13,6						
в т.ч. Гаражи			13,6	13,6						

Помещение № VII машин 189 Тип: Нежилое

ф.25

Этаж	№№ комнат	Характеристики комнат и помещений	Площадь общая, кв.м.			Площадь помещений вспомогательного использования (с коэф.), кв. м			Высота, см.	Примечание
			Всего	в том числе		в том числе				
				основн.	вспом.	лоджий	балконов	прочих		Дата обследования
5	28	машиноместо	13,1	13,1				270	гараж. 22.10.2010 г.	
Итого по помещению			13,1	13,1						
Нежилые помещения всего			13,1	13,1						
в т.ч. Гаражи			13,1	13,1						



Адрес (иное описание местоположения):

город Москва, улица Адмирала Лазарева, дом 49

Стр. 138  
ф.25

Помещение № VII машин 191 Тип: Нежилое

Этаж	№№ комнат	Характеристики комнат и помещений	Площадь общая, кв.м.			Площадь помещений вспомогательного использования (с коэф.), кв. м			Высота, см.	Примечание
			Всего	в том числе		в том числе				
				основн.	вспом.	лоджий	балконов	прочих		Дата обследования
5	29	машиноместо	13,2	13,2				270	гараж. 22.10.2010 г.	
Итого по помещению			13,2	13,2						
Нежилые помещения всего			13,2	13,2						
в т.ч. Гаражи			13,2	13,2						

Помещение № VII м/м 193 Тип: Нежилое

ф.25

Этаж	№№ комнат	Характеристики комнат и помещений	Площадь общая, кв.м.			Площадь помещений вспомогательного использования (с коэф.), кв. м			Высота, см.	Примечание
			Всего	в том числе		в том числе				
				основн.	вспом.	лоджий	балконов	прочих		Дата обследования
5	30	машиноместо	13,2	13,2				270	гараж. 22.10.2010 г.	
Итого по помещению			13,2	13,2						
Нежилые помещения всего			13,2	13,2						
в т.ч. Гаражи			13,2	13,2						

Помещение № VII машин 195 Тип: Нежилое

ф.25

Этаж	№№ комнат	Характеристики комнат и помещений	Площадь общая, кв.м.			Площадь помещений вспомогательного использования (с коэф.), кв. м			Высота, см.	Примечание
			Всего	в том числе		в том числе				
				основн.	вспом.	лоджий	балконов	прочих		Дата обследования
5	31	машиноместо	13,1	13,1				270	гараж. 22.10.2010 г.	
Итого по помещению			13,1	13,1						
Нежилые помещения всего			13,1	13,1						
в т.ч. Гаражи			13,1	13,1						

Адрес (иное описание местоположения):

город Москва, улица Адмирала Лазарева, дом 49

Стр. 139  
ф.25

Помещение № VII машин 197 Тип: Нежилое

Этаж	№№ комнат	Характеристики комнат и помещений	Площадь общая, кв.м.		Площадь помещений вспомогательного использования (с коэф.), кв. м			Высота, см.	Примечание
			Всего	в том числе		в том числе			
				основн.	вспом.	лоджий	балконов		прочих
5	32	машиноместо	13,1	13,1				270	гараж. 22.10.2010 г.
Итого по помещению			13,1	13,1					
Нежилые помещения всего			13,1	13,1					
в т.ч. Гаражи			13,1	13,1					

Помещение № VII машин 199 Тип: Нежилое

ф.25

Этаж	№№ комнат	Характеристики комнат и помещений	Площадь общая, кв.м.		Площадь помещений вспомогательного использования (с коэф.), кв. м			Высота, см.	Примечание
			Всего	в том числе		в том числе			
				основн.	вспом.	лоджий	балконов		прочих
5	33	машиноместо	13,1	13,1				270	гараж. 22.10.2010 г.
Итого по помещению			13,1	13,1					
Нежилые помещения всего			13,1	13,1					
в т.ч. Гаражи			13,1	13,1					

Помещение № VII машин 201 Тип: Нежилое

ф.25

Этаж	№№ комнат	Характеристики комнат и помещений	Площадь общая, кв.м.		Площадь помещений вспомогательного использования (с коэф.), кв. м			Высота, см.	Примечание
			Всего	в том числе		в том числе			
				основн.	вспом.	лоджий	балконов		прочих
5	34	машиноместо	13,3	13,3				270	гараж. 22.10.2010 г.
Итого по помещению			13,3	13,3					
Нежилые помещения всего			13,3	13,3					
в т.ч. Гаражи			13,3	13,3					

Адрес (иное описание местоположения):

город Москва, улица Адмирала Лазарева, дом 49

Стр. 140

ф.25

Помещение № VII м/м 203 Тип: Нежилое

Этаж	№№ комнат	Характеристики комнат и помещений	Площадь общая, кв.м.			Площадь помещений вспомогательного использования (с коэф.), кв. м			Высота, см.	Примечание
			Всего	в том числе		в том числе				
				основн.	вспом.	лоджий	балконов	прочих		Дата обследования
5	35	машиноместо	13,1	13,1				270	гараж. 22.10.2010 г.	
Итого по помещению			13,1	13,1						
Нежилые помещения всего			13,1	13,1						
в т.ч. Гаражи			13,1	13,1						

Помещение № VII машин 205 Тип: Нежилое

ф.25

Этаж	№№ комнат	Характеристики комнат и помещений	Площадь общая, кв.м.			Площадь помещений вспомогательного использования (с коэф.), кв. м			Высота, см.	Примечание
			Всего	в том числе		в том числе				
				основн.	вспом.	лоджий	балконов	прочих		Дата обследования
5	36	машиноместо	13,3	13,3				270	гараж. 22.10.2010 г.	
Итого по помещению			13,3	13,3						
Нежилые помещения всего			13,3	13,3						
в т.ч. Гаражи			13,3	13,3						

Помещение № VII м/м 207 Тип: Нежилое

ф.25

Этаж	№№ комнат	Характеристики комнат и помещений	Площадь общая, кв.м.			Площадь помещений вспомогательного использования (с коэф.), кв. м			Высота, см.	Примечание
			Всего	в том числе		в том числе				
				основн.	вспом.	лоджий	балконов	прочих		Дата обследования
5	37	машиноместо	13,1	13,1				270	гараж. 22.10.2010 г.	
Итого по помещению			13,1	13,1						
Нежилые помещения всего			13,1	13,1						
в т.ч. Гаражи			13,1	13,1						

Адрес (иное описание местоположения):

город Москва, улица Адмирала Лазарева, дом 49

Стр. 141

ф.25

Помещение № VII м/м 255 Тип: Нежилое

Этаж	№№ комнат	Характеристики комнат и помещений	Площадь общая, кв.м.			Площадь помещений вспомогательного использования (с коэф.), кв. м			Высота, см.	Примечание
			Всего	в том числе		в том числе				
				основн.	вспом.	лоджий	балконов	прочих		Дата обследования
5	38	машиноместо	13,4	13,4				270	гараж. 22.10.2010 г.	
Итого по помещению			13,4	13,4						
Нежилые помещения всего			13,4	13,4						
в т.ч. Гаражи			13,4	13,4						

Помещение № VII м/м 253 Тип: Нежилое

ф.25

Этаж	№№ комнат	Характеристики комнат и помещений	Площадь общая, кв.м.			Площадь помещений вспомогательного использования (с коэф.), кв. м			Высота, см.	Примечание
			Всего	в том числе		в том числе				
				основн.	вспом.	лоджий	балконов	прочих		Дата обследования
5	39	машиноместо	13,2	13,2				270	гараж. 22.10.2010 г.	
Итого по помещению			13,2	13,2						
Нежилые помещения всего			13,2	13,2						
в т.ч. Гаражи			13,2	13,2						

Помещение № VII м/м 251 Тип: Нежилое

ф.25

Этаж	№№ комнат	Характеристики комнат и помещений	Площадь общая, кв.м.			Площадь помещений вспомогательного использования (с коэф.), кв. м			Высота, см.	Примечание
			Всего	в том числе		в том числе				
				основн.	вспом.	лоджий	балконов	прочих		Дата обследования
5	40	машиноместо	13,3	13,3				270	гараж. 22.10.2010 г.	
Итого по помещению			13,3	13,3						
Нежилые помещения всего			13,3	13,3						
в т.ч. Гаражи			13,3	13,3						



Адрес (иное описание местоположения):

город Москва, улица Адмирала Лазарева, дом 49

Стр. 142  
ф.25

Помещение № VII машин 249 Тип: Нежилое

Этаж	№№ комнат	Характеристики комнат и помещений	Площадь общая, кв.м.		Площадь помещений вспомогательного использования (с коэф.), кв. м			Высота, см.	Примечание
			Всего	в том числе		в том числе			
				основн.	вспом.	лоджий	балконов		прочих
5	41	машиноместо	13,3	13,3				270	гараж. 22.10.2010 г.
Итого по помещению			13,3	13,3					
Нежилые помещения всего			13,3	13,3					
в т.ч. Гаражи			13,3	13,3					

Помещение № VII м/м 247 Тип: Нежилое

ф.25

Этаж	№№ комнат	Характеристики комнат и помещений	Площадь общая, кв.м.		Площадь помещений вспомогательного использования (с коэф.), кв. м			Высота, см.	Примечание
			Всего	в том числе		в том числе			
				основн.	вспом.	лоджий	балконов		прочих
5	42	машиноместо	13,4	13,4				270	гараж. 22.10.2010 г.
Итого по помещению			13,4	13,4					
Нежилые помещения всего			13,4	13,4					
в т.ч. Гаражи			13,4	13,4					

Помещение № VII машин 245 Тип: Нежилое

ф.25

Этаж	№№ комнат	Характеристики комнат и помещений	Площадь общая, кв.м.		Площадь помещений вспомогательного использования (с коэф.), кв. м			Высота, см.	Примечание
			Всего	в том числе		в том числе			
				основн.	вспом.	лоджий	балконов		прочих
5	43	машиноместо	13,3	13,3				270	гараж. 22.10.2010 г.
Итого по помещению			13,3	13,3					
Нежилые помещения всего			13,3	13,3					
в т.ч. Гаражи			13,3	13,3					

Адрес (иное описание местоположения):

город Москва, улица Адмирала Лазарева, дом 49

Стр. 143

ф.25

Помещение № VII м/м 243 Тип: Нежилое

Этаж	№№ комнат	Характеристики комнат и помещений	Площадь общая, кв.м.		Площадь помещений вспомогательного использования (с коэф.), кв. м			Высота, см.	Примечание
			Всего	в том числе		в том числе			
				основн.	вспом.	лоджий	балконов		прочих
5	44	машиноместо	13,3	13,3				270	гараж. 22.10.2010 г.
Итого по помещению			13,3	13,3					
Нежилые помещения всего			13,3	13,3					
в т.ч. Гаражи			13,3	13,3					

Помещение № VII м/м 241 Тип: Нежилое

ф.25

Этаж	№№ комнат	Характеристики комнат и помещений	Площадь общая, кв.м.		Площадь помещений вспомогательного использования (с коэф.), кв. м			Высота, см.	Примечание
			Всего	в том числе		в том числе			
				основн.	вспом.	лоджий	балконов		прочих
5	45	машиноместо	13,3	13,3				270	гараж. 22.10.2010 г.
Итого по помещению			13,3	13,3					
Нежилые помещения всего			13,3	13,3					
в т.ч. Гаражи			13,3	13,3					

Помещение № VII машин 239 Тип: Нежилое

ф.25

Этаж	№№ комнат	Характеристики комнат и помещений	Площадь общая, кв.м.		Площадь помещений вспомогательного использования (с коэф.), кв. м			Высота, см.	Примечание
			Всего	в том числе		в том числе			
				основн.	вспом.	лоджий	балконов		прочих
5	46	машиноместо	13,4	13,4				270	гараж. 22.10.2010 г.
Итого по помещению			13,4	13,4					
Нежилые помещения всего			13,4	13,4					
в т.ч. Гаражи			13,4	13,4					

Адрес (иное описание местоположения):

город Москва, улица Адмирала Лазарева, дом 49

Стр. 144

ф.25

Помещение № VII м/м 237 Тип: Нежилое

Этаж	№№ комнат	Характеристики комнат и помещений	Площадь общая, кв.м.		Площадь помещений вспомогательного использования (с коэф.), кв. м			Высота, см.	Примечание
			Всего	в том числе		в том числе			
				основн.	вспом.	лоджий	балконов		прочих
5	47	машиноместо	13,2	13,2				270	гараж. 22.10.2010 г.
Итого по помещению			13,2	13,2					
Нежилые помещения всего			13,2	13,2					
в т.ч. Гаражи			13,2	13,2					

Помещение № VII м/м 231 Тип: Нежилое

ф.25

Этаж	№№ комнат	Характеристики комнат и помещений	Площадь общая, кв.м.		Площадь помещений вспомогательного использования (с коэф.), кв. м			Высота, см.	Примечание
			Всего	в том числе		в том числе			
				основн.	вспом.	лоджий	балконов		прочих
5	48	машиноместо	13,4	13,4				270	гараж. 22.10.2010 г.
Итого по помещению			13,4	13,4					
Нежилые помещения всего			13,4	13,4					
в т.ч. Гаражи			13,4	13,4					

Помещение № VII м/м 229 Тип: Нежилое

ф.25

Этаж	№№ комнат	Характеристики комнат и помещений	Площадь общая, кв.м.		Площадь помещений вспомогательного использования (с коэф.), кв. м			Высота, см.	Примечание
			Всего	в том числе		в том числе			
				основн.	вспом.	лоджий	балконов		прочих
5	49	машиноместо	13,4	13,4				270	гараж. 22.10.2010 г.
Итого по помещению			13,4	13,4					
Нежилые помещения всего			13,4	13,4					
в т.ч. Гаражи			13,4	13,4					

Адрес (иное описание местоположения):

город Москва, улица Адмирала Лазарева, дом 49

Стр. 145

ф.25

Помещение № VII м/м 227 Тип: Нежилое

Этаж	№№ комнат	Характеристики комнат и помещений	Площадь общая, кв.м.			Площадь помещений вспомогательного использования (с коэф.), кв. м			Высота, см.	Примечание
			Всего	в том числе		в том числе				
				основн.	вспом.	лоджий	балконов	прочих		Дата обследования
5	50	машиноместо	13,1	13,1				270	гараж. 22.10.2010 г.	
Итого по помещению			13,1	13,1						
Нежилые помещения всего			13,1	13,1						
в т.ч. Гаражи			13,1	13,1						

Помещение № VII машин 225 Тип: Нежилое

ф.25

Этаж	№№ комнат	Характеристики комнат и помещений	Площадь общая, кв.м.			Площадь помещений вспомогательного использования (с коэф.), кв. м			Высота, см.	Примечание
			Всего	в том числе		в том числе				
				основн.	вспом.	лоджий	балконов	прочих		Дата обследования
5	51	машиноместо	13,3	13,3				270	гараж. 22.10.2010 г.	
Итого по помещению			13,3	13,3						
Нежилые помещения всего			13,3	13,3						
в т.ч. Гаражи			13,3	13,3						

Помещение № VII машин 223 Тип: Нежилое

ф.25

Этаж	№№ комнат	Характеристики комнат и помещений	Площадь общая, кв.м.			Площадь помещений вспомогательного использования (с коэф.), кв. м			Высота, см.	Примечание
			Всего	в том числе		в том числе				
				основн.	вспом.	лоджий	балконов	прочих		Дата обследования
5	52	машиноместо	13,1	13,1				270	гараж. 22.10.2010 г.	
Итого по помещению			13,1	13,1						
Нежилые помещения всего			13,1	13,1						
в т.ч. Гаражи			13,1	13,1						



Адрес (иное описание местоположения):

город Москва, улица Адмирала Лазарева, дом 49

Стр. 146  
ф.25

Помещение № VII машин 221 Тип: Нежилое

Этаж	№№ комнат	Характеристики комнат и помещений	Площадь общая, кв.м.		Площадь помещений вспомогательного использования (с коэф.), кв. м			Высота, см.	Примечание
			Всего	в том числе		в том числе			
				основн.	вспом.	лоджий	балконов		прочих
5	53	машиноместо	13,3	13,3				270	гараж. 22.10.2010 г.
Итого по помещению			13,3	13,3					
Нежилые помещения всего			13,3	13,3					
в т.ч. Гаражи			13,3	13,3					

Помещение № VII м/м 219 Тип: Нежилое

ф.25

Этаж	№№ комнат	Характеристики комнат и помещений	Площадь общая, кв.м.		Площадь помещений вспомогательного использования (с коэф.), кв. м			Высота, см.	Примечание
			Всего	в том числе		в том числе			
				основн.	вспом.	лоджий	балконов		прочих
5	54	машиноместо	13,4	13,4				270	гараж. 22.10.2010 г.
Итого по помещению			13,4	13,4					
Нежилые помещения всего			13,4	13,4					
в т.ч. Гаражи			13,4	13,4					

Помещение № VII м/м 217 Тип: Нежилое

ф.25

Этаж	№№ комнат	Характеристики комнат и помещений	Площадь общая, кв.м.		Площадь помещений вспомогательного использования (с коэф.), кв. м			Высота, см.	Примечание
			Всего	в том числе		в том числе			
				основн.	вспом.	лоджий	балконов		прочих
5	55	машиноместо	13,1	13,1				270	гараж. 22.10.2010 г.
Итого по помещению			13,1	13,1					
Нежилые помещения всего			13,1	13,1					
в т.ч. Гаражи			13,1	13,1					

Адрес (иное описание местоположения):

город Москва, улица Адмирала Лазарева, дом 49

Стр. 147  
ф.25

Помещение № VII машин 215 Тип: Нежилое

Этаж	№№ комнат	Характеристики комнат и помещений	Площадь общая, кв.м.		Площадь помещений вспомогательного использования (с коэф.), кв. м			Высота, см.	Примечание
			Всего	в том числе		в том числе			
				основн.	вспом.	лоджий	балконов		прочих
5	56	машиноместо	13,2	13,2				270	гараж. 22.10.2010 г.
Итого по помещению			13,2	13,2					
Нежилые помещения всего			13,2	13,2					
в т.ч. Гаражи			13,2	13,2					

Помещение № VII машин 213 Тип: Нежилое

ф.25

Этаж	№№ комнат	Характеристики комнат и помещений	Площадь общая, кв.м.		Площадь помещений вспомогательного использования (с коэф.), кв. м			Высота, см.	Примечание
			Всего	в том числе		в том числе			
				основн.	вспом.	лоджий	балконов		прочих
5	57	машиноместо	13,2	13,2				270	гараж. 22.10.2010 г.
Итого по помещению			13,2	13,2					
Нежилые помещения всего			13,2	13,2					
в т.ч. Гаражи			13,2	13,2					

Помещение № VII машин 163 Тип: Нежилое

ф.25

Этаж	№№ комнат	Характеристики комнат и помещений	Площадь общая, кв.м.		Площадь помещений вспомогательного использования (с коэф.), кв. м			Высота, см.	Примечание
			Всего	в том числе		в том числе			
				основн.	вспом.	лоджий	балконов		прочих
5	58	машиноместо	13,2	13,2				270	гараж. 22.10.2010 г.
Итого по помещению			13,2	13,2					
Нежилые помещения всего			13,2	13,2					
в т.ч. Гаражи			13,2	13,2					

Адрес (иное описание местоположения):

город Москва, улица Адмирала Лазарева, дом 49

Стр. 148  
ф.25

Помещение № VII машин 165 Тип: Нежилое

Этаж	№№ комнат	Характеристики комнат и помещений	Площадь общая, кв.м.		Площадь помещений вспомогательного использования (с коэф.), кв. м			Высота, см.	Примечание
			Всего	в том числе		в том числе			
				основн.	вспом.	лоджий	балконов		прочих
5	59	машиноместо	13,0	13,0				270	гараж. 22.10.2010 г.
Итого по помещению			13,0	13,0					
Нежилые помещения всего			13,0	13,0					
в т.ч. Гаражи			13,0	13,0					

Помещение № VII машин 167 Тип: Нежилое

ф.25

Этаж	№№ комнат	Характеристики комнат и помещений	Площадь общая, кв.м.		Площадь помещений вспомогательного использования (с коэф.), кв. м			Высота, см.	Примечание
			Всего	в том числе		в том числе			
				основн.	вспом.	лоджий	балконов		прочих
5	60	машиноместо	13,4	13,4				270	гараж. 22.10.2010 г.
Итого по помещению			13,4	13,4					
Нежилые помещения всего			13,4	13,4					
в т.ч. Гаражи			13,4	13,4					

Помещение № VII машин 169 Тип: Нежилое

ф.25

Этаж	№№ комнат	Характеристики комнат и помещений	Площадь общая, кв.м.		Площадь помещений вспомогательного использования (с коэф.), кв. м			Высота, см.	Примечание
			Всего	в том числе		в том числе			
				основн.	вспом.	лоджий	балконов		прочих
5	61	машиноместо	13,0	13,0				270	гараж. 22.10.2010 г.
Итого по помещению			13,0	13,0					
Нежилые помещения всего			13,0	13,0					
в т.ч. Гаражи			13,0	13,0					

Адрес (иное описание местоположения):

город Москва, улица Адмирала Лазарева, дом 49

Стр. 149  
ф.25

Помещение № VII машин 171 Тип: Нежилое

Этаж	№№ комнат	Характеристики комнат и помещений	Площадь общая, кв.м.		Площадь помещений вспомогательного использования (с коэф.), кв. м			Высота, см.	Примечание
			Всего	в том числе		в том числе			
				основн.	вспом.	лоджий	балконов		прочих
5	62	машиноместо	13,5	13,5				270	гараж. 22.10.2010 г.
Итого по помещению			13,5	13,5					
Нежилые помещения всего			13,5	13,5					
в т.ч. Гаражи			13,5	13,5					

Помещение № VII машин 173 Тип: Нежилое

ф.25

Этаж	№№ комнат	Характеристики комнат и помещений	Площадь общая, кв.м.		Площадь помещений вспомогательного использования (с коэф.), кв. м			Высота, см.	Примечание
			Всего	в том числе		в том числе			
				основн.	вспом.	лоджий	балконов		прочих
5	63	машиноместо	13,1	13,1				270	гараж. 22.10.2010 г.
Итого по помещению			13,1	13,1					
Нежилые помещения всего			13,1	13,1					
в т.ч. Гаражи			13,1	13,1					

Помещение № VII машин 175 Тип: Нежилое

ф.25

Этаж	№№ комнат	Характеристики комнат и помещений	Площадь общая, кв.м.		Площадь помещений вспомогательного использования (с коэф.), кв. м			Высота, см.	Примечание
			Всего	в том числе		в том числе			
				основн.	вспом.	лоджий	балконов		прочих
5	64	машиноместо	13,3	13,3				270	гараж. 22.10.2010 г.
Итого по помещению			13,3	13,3					
Нежилые помещения всего			13,3	13,3					
в т.ч. Гаражи			13,3	13,3					



Адрес (иное описание местоположения):

город Москва, улица Адмирала Лазарева, дом 49

Стр. 150  
ф.25

Помещение № VII машин 177 Тип: Нежилое

Этаж	№№ комнат	Характеристики комнат и помещений	Площадь общая, кв.м.			Площадь помещений вспомогательного использования (с коэф.), кв. м			Высота, см.	Примечание
			Всего	в том числе		в том числе				
				основн.	вспом.	лоджий	балконов	прочих		Дата обследования
5	65	машиноместо	13,1	13,1				270	гараж. 22.10.2010 г.	
Итого по помещению			13,1	13,1						
Нежилые помещения всего			13,1	13,1						
в т.ч. Гаражи			13,1	13,1						

Помещение № VII машин 179 Тип: Нежилое

ф.25

Этаж	№№ комнат	Характеристики комнат и помещений	Площадь общая, кв.м.			Площадь помещений вспомогательного использования (с коэф.), кв. м			Высота, см.	Примечание
			Всего	в том числе		в том числе				
				основн.	вспом.	лоджий	балконов	прочих		Дата обследования
5	66	машиноместо	13,3	13,3				270	гараж. 22.10.2010 г.	
Итого по помещению			13,3	13,3						
Нежилые помещения всего			13,3	13,3						
в т.ч. Гаражи			13,3	13,3						

Помещение № VII машин 181 Тип: Нежилое

ф.25

Этаж	№№ комнат	Характеристики комнат и помещений	Площадь общая, кв.м.			Площадь помещений вспомогательного использования (с коэф.), кв. м			Высота, см.	Примечание
			Всего	в том числе		в том числе				
				основн.	вспом.	лоджий	балконов	прочих		Дата обследования
5	67	машиноместо	13,0	13,0				270	гараж. 22.10.2010 г.	
Итого по помещению			13,0	13,0						
Нежилые помещения всего			13,0	13,0						
в т.ч. Гаражи			13,0	13,0						

Адрес (иное описание местоположения):

город Москва, улица Адмирала Лазарева, дом 49

Стр. 151

ф.25

Помещение № VII машин 186 Тип: Нежилое

Этаж	№№ комнат	Характеристики комнат и помещений	Площадь общая, кв.м.			Площадь помещений вспомогательного использования (с коэф.), кв. м			Высота, см.	Примечание
			Всего	в том числе		в том числе				
				основн.	вспом.	лоджий	балконов	прочих		Дата обследования
5	68	машиноместо	13,3	13,3				270	гараж. 22.10.2010 г.	
Итого по помещению			13,3	13,3						
Нежилые помещения всего			13,3	13,3						
в т.ч. Гаражи			13,3	13,3						

Помещение № VII м/м 185 Тип: Нежилое

ф.25

Этаж	№№ комнат	Характеристики комнат и помещений	Площадь общая, кв.м.			Площадь помещений вспомогательного использования (с коэф.), кв. м			Высота, см.	Примечание
			Всего	в том числе		в том числе				
				основн.	вспом.	лоджий	балконов	прочих		Дата обследования
5	69	машиноместо	13,4	13,4				270	гараж. 22.10.2010 г.	
Итого по помещению			13,4	13,4						
Нежилые помещения всего			13,4	13,4						
в т.ч. Гаражи			13,4	13,4						

Помещение № VII м/м 184 Тип: Нежилое

ф.25

Этаж	№№ комнат	Характеристики комнат и помещений	Площадь общая, кв.м.			Площадь помещений вспомогательного использования (с коэф.), кв. м			Высота, см.	Примечание
			Всего	в том числе		в том числе				
				основн.	вспом.	лоджий	балконов	прочих		Дата обследования
5	70	машиноместо	13,4	13,4				270	гараж. 22.10.2010 г.	
Итого по помещению			13,4	13,4						
Нежилые помещения всего			13,4	13,4						
в т.ч. Гаражи			13,4	13,4						

Адрес (иное описание местоположения):

город Москва, улица Адмирала Лазарева, дом 49

Стр. 152  
ф.25

Помещение № VII м/м 183 Тип: Нежилое

Этаж	№№ комнат	Характеристики комнат и помещений	Площадь общая, кв.м.		Площадь помещений вспомогательного использования (с коэф.), кв. м			Высота, см.	Примечание
			Всего	в том числе		в том числе			
				основн.	вспом.	лоджий	балконов		прочих
5	71	машиноместо	13,5	13,5				270	гараж. 22.10.2010 г.
Итого по помещению			13,5	13,5					
Нежилые помещения всего			13,5	13,5					
в т.ч. Гаражи			13,5	13,5					

Помещение № VII машин 182 Тип: Нежилое

ф.25

Этаж	№№ комнат	Характеристики комнат и помещений	Площадь общая, кв.м.		Площадь помещений вспомогательного использования (с коэф.), кв. м			Высота, см.	Примечание
			Всего	в том числе		в том числе			
				основн.	вспом.	лоджий	балконов		прочих
5	72	машиноместо	13,4	13,4				270	гараж. 22.10.2010 г.
Итого по помещению			13,4	13,4					
Нежилые помещения всего			13,4	13,4					
в т.ч. Гаражи			13,4	13,4					

Помещение № VII машин 180 Тип: Нежилое

ф.25

Этаж	№№ комнат	Характеристики комнат и помещений	Площадь общая, кв.м.		Площадь помещений вспомогательного использования (с коэф.), кв. м			Высота, см.	Примечание
			Всего	в том числе		в том числе			
				основн.	вспом.	лоджий	балконов		прочих
5	73	машиноместо	13,4	13,4				270	гараж. 22.10.2010 г.
Итого по помещению			13,4	13,4					
Нежилые помещения всего			13,4	13,4					
в т.ч. Гаражи			13,4	13,4					

Адрес (иное описание местоположения):

город Москва, улица Адмирала Лазарева, дом 49

Стр. 153

ф.25

Помещение № VII м/м 178 Тип: Нежилое

Этаж	№№ комнат	Характеристики комнат и помещений	Площадь общая, кв.м.			Площадь помещений вспомогательного использования (с коэф.), кв. м			Высота, см.	Примечание
			Всего	в том числе		в том числе				
				основн.	вспом.	лоджий	балконов	прочих		Дата обследования
5	74	машиноместо	13,5	13,5				270	гараж. 22.10.2010 г.	
Итого по помещению			13,5	13,5						
Нежилые помещения всего			13,5	13,5						
в т.ч. Гаражи			13,5	13,5						

Помещение № VII м/м 176 Тип: Нежилое

ф.25

Этаж	№№ комнат	Характеристики комнат и помещений	Площадь общая, кв.м.			Площадь помещений вспомогательного использования (с коэф.), кв. м			Высота, см.	Примечание
			Всего	в том числе		в том числе				
				основн.	вспом.	лоджий	балконов	прочих		Дата обследования
5	75	машиноместо	13,5	13,5				270	гараж. 22.10.2010 г.	
Итого по помещению			13,5	13,5						
Нежилые помещения всего			13,5	13,5						
в т.ч. Гаражи			13,5	13,5						

Помещение № VII м/м 174 Тип: Нежилое

ф.25

Этаж	№№ комнат	Характеристики комнат и помещений	Площадь общая, кв.м.			Площадь помещений вспомогательного использования (с коэф.), кв. м			Высота, см.	Примечание
			Всего	в том числе		в том числе				
				основн.	вспом.	лоджий	балконов	прочих		Дата обследования
5	76	машиноместо	13,4	13,4				270	гараж. 22.10.2010 г.	
Итого по помещению			13,4	13,4						
Нежилые помещения всего			13,4	13,4						
в т.ч. Гаражи			13,4	13,4						



Адрес (иное описание местоположения):

город Москва, улица Адмирала Лазарева, дом 49

Стр. 154

ф.25

Помещение № VII м/м 172 Тип: Нежилое

Этаж	№№ комнат	Характеристики комнат и помещений	Площадь общая, кв.м.			Площадь помещений вспомогательного использования (с коэф.), кв. м			Высота, см.	Примечание
			Всего	в том числе		в том числе				
				основн.	вспом.	лоджий	балконов	прочих		Дата обследования
5	77	машиноместо	13,4	13,4				270	гараж. 22.10.2010 г.	
Итого по помещению			13,4	13,4						
Нежилые помещения всего			13,4	13,4						
в т.ч. Гаражи			13,4	13,4						

Помещение № VII м/м 170 Тип: Нежилое

ф.25

Этаж	№№ комнат	Характеристики комнат и помещений	Площадь общая, кв.м.			Площадь помещений вспомогательного использования (с коэф.), кв. м			Высота, см.	Примечание
			Всего	в том числе		в том числе				
				основн.	вспом.	лоджий	балконов	прочих		Дата обследования
5	78	машиноместо	13,6	13,6				270	гараж. 22.10.2010 г.	
Итого по помещению			13,6	13,6						
Нежилые помещения всего			13,6	13,6						
в т.ч. Гаражи			13,6	13,6						

Помещение № VII м/м 168 Тип: Нежилое

ф.25

Этаж	№№ комнат	Характеристики комнат и помещений	Площадь общая, кв.м.			Площадь помещений вспомогательного использования (с коэф.), кв. м			Высота, см.	Примечание
			Всего	в том числе		в том числе				
				основн.	вспом.	лоджий	балконов	прочих		Дата обследования
5	79	машиноместо	13,4	13,4				270	гараж. 22.10.2010 г.	
Итого по помещению			13,4	13,4						
Нежилые помещения всего			13,4	13,4						
в т.ч. Гаражи			13,4	13,4						

Адрес (иное описание местоположения):

город Москва, улица Адмирала Лазарева, дом 49

Стр. 155

ф.25

Помещение № VII м/м 166 Тип: Нежилое

Этаж	№№ комнат	Характеристики комнат и помещений	Площадь общая, кв.м.		Площадь помещений вспомогательного использования (с коэф.), кв. м			Высота, см.	Примечание
			Всего	в том числе		в том числе			
				основн.	вспом.	лоджий	балконов		прочих
5	80	машиноместо	13,5	13,5				270	гараж. 22.10.2010 г.
Итого по помещению			13,5	13,5					
Нежилые помещения всего			13,5	13,5					
в т.ч. Гаражи			13,5	13,5					

Помещение № VII м/м 164 Тип: Нежилое

ф.25

Этаж	№№ комнат	Характеристики комнат и помещений	Площадь общая, кв.м.		Площадь помещений вспомогательного использования (с коэф.), кв. м			Высота, см.	Примечание
			Всего	в том числе		в том числе			
				основн.	вспом.	лоджий	балконов		прочих
5	81	машиноместо	13,4	13,4				270	гараж. 22.10.2010 г.
Итого по помещению			13,4	13,4					
Нежилые помещения всего			13,4	13,4					
в т.ч. Гаражи			13,4	13,4					

Помещение № VII м/м 162 Тип: Нежилое

ф.25

Этаж	№№ комнат	Характеристики комнат и помещений	Площадь общая, кв.м.		Площадь помещений вспомогательного использования (с коэф.), кв. м			Высота, см.	Примечание
			Всего	в том числе		в том числе			
				основн.	вспом.	лоджий	балконов		прочих
5	82	машиноместо	13,4	13,4				270	гараж. 22.10.2010 г.
Итого по помещению			13,4	13,4					
Нежилые помещения всего			13,4	13,4					
в т.ч. Гаражи			13,4	13,4					

Адрес (иное описание местоположения):

город Москва, улица Адмирала Лазарева, дом 49

Стр. 156

ф.25

Помещение № VII м/м 161 Тип: Нежилое

Этаж	№№ комнат	Характеристики комнат и помещений	Площадь общая, кв.м.		Площадь помещений вспомогательного использования (с коэф.), кв. м			Высота, см.	Примечание
			Всего	в том числе		в том числе			
				основн.	вспом.	лоджий	балконов		прочих
5	83	машиноместо	13,0	13,0				270	гараж. 22.10.2010 г.
Итого по помещению			13,0	13,0					
Нежилые помещения всего			13,0	13,0					
в т.ч. Гаражи			13,0	13,0					

Помещение № VII м/м 214 Тип: Нежилое

ф.25

Этаж	№№ комнат	Характеристики комнат и помещений	Площадь общая, кв.м.		Площадь помещений вспомогательного использования (с коэф.), кв. м			Высота, см.	Примечание
			Всего	в том числе		в том числе			
				основн.	вспом.	лоджий	балконов		прочих
5	84	машиноместо	13,5	13,5				270	гараж. 22.10.2010 г.
Итого по помещению			13,5	13,5					
Нежилые помещения всего			13,5	13,5					
в т.ч. Гаражи			13,5	13,5					

Помещение № VII м/м 216 Тип: Нежилое

ф.25

Этаж	№№ комнат	Характеристики комнат и помещений	Площадь общая, кв.м.		Площадь помещений вспомогательного использования (с коэф.), кв. м			Высота, см.	Примечание
			Всего	в том числе		в том числе			
				основн.	вспом.	лоджий	балконов		прочих
5	85	машиноместо	13,4	13,4				270	гараж. 22.10.2010 г.
Итого по помещению			13,4	13,4					
Нежилые помещения всего			13,4	13,4					
в т.ч. Гаражи			13,4	13,4					

Адрес (иное описание местоположения):

город Москва, улица Адмирала Лазарева, дом 49

Стр. 157

ф.25

Помещение № VII м/м 218 Тип: Нежилое

Этаж	№№ комнат	Характеристики комнат и помещений	Площадь общая, кв.м.		Площадь помещений вспомогательного использования (с коэф.), кв. м			Высота, см.	Примечание
			Всего	в том числе		в том числе			
				основн.	вспом.	лоджий	балконов		прочих
5	86	машиноместо	13,2	13,2				270	гараж. 22.10.2010 г.
Итого по помещению			13,2	13,2					
Нежилые помещения всего			13,2	13,2					
в т.ч. Гаражи			13,2	13,2					

Помещение № VII м/м 220 Тип: Нежилое

ф.25

Этаж	№№ комнат	Характеристики комнат и помещений	Площадь общая, кв.м.		Площадь помещений вспомогательного использования (с коэф.), кв. м			Высота, см.	Примечание
			Всего	в том числе		в том числе			
				основн.	вспом.	лоджий	балконов		прочих
5	87	машиноместо	13,1	13,1				270	гараж. 22.10.2010 г.
Итого по помещению			13,1	13,1					
Нежилые помещения всего			13,1	13,1					
в т.ч. Гаражи			13,1	13,1					

Помещение № VII м/м 222 Тип: Нежилое

ф.25

Этаж	№№ комнат	Характеристики комнат и помещений	Площадь общая, кв.м.		Площадь помещений вспомогательного использования (с коэф.), кв. м			Высота, см.	Примечание
			Всего	в том числе		в том числе			
				основн.	вспом.	лоджий	балконов		прочих
5	88	машиноместо	13,6	13,6				270	гараж. 22.10.2010 г.
Итого по помещению			13,6	13,6					
Нежилые помещения всего			13,6	13,6					
в т.ч. Гаражи			13,6	13,6					



Адрес (иное описание местоположения):

город Москва, улица Адмирала Лазарева, дом 49

Стр. 158

ф.25

Помещение № VII м/м 224 Тип: Нежилое

Этаж	№№ комнат	Характеристики комнат и помещений	Площадь общая, кв.м.		Площадь помещений вспомогательного использования (с коэф.), кв. м			Высота, см.	Примечание
			Всего	в том числе		в том числе			
				основн.	вспом.	лоджий	балконов		прочих
5	89	машиноместо	13,3	13,3				270	гараж. 22.10.2010 г.
Итого по помещению			13,3	13,3					
Нежилые помещения всего			13,3	13,3					
в т.ч. Гаражи			13,3	13,3					

Помещение № VII м/м 226 Тип: Нежилое

ф.25

Этаж	№№ комнат	Характеристики комнат и помещений	Площадь общая, кв.м.		Площадь помещений вспомогательного использования (с коэф.), кв. м			Высота, см.	Примечание
			Всего	в том числе		в том числе			
				основн.	вспом.	лоджий	балконов		прочих
5	90	машиноместо	13,5	13,5				270	гараж. 22.10.2010 г.
Итого по помещению			13,5	13,5					
Нежилые помещения всего			13,5	13,5					
в т.ч. Гаражи			13,5	13,5					

Помещение № VII м/м 228 Тип: Нежилое

ф.25

Этаж	№№ комнат	Характеристики комнат и помещений	Площадь общая, кв.м.		Площадь помещений вспомогательного использования (с коэф.), кв. м			Высота, см.	Примечание
			Всего	в том числе		в том числе			
				основн.	вспом.	лоджий	балконов		прочих
5	91	машиноместо	13,5	13,5				270	гараж. 22.10.2010 г.
Итого по помещению			13,5	13,5					
Нежилые помещения всего			13,5	13,5					
в т.ч. Гаражи			13,5	13,5					

Адрес (иное описание местоположения):

город Москва, улица Адмирала Лазарева, дом 49

Стр. 159

ф.25

Помещение № VII м/м 230 Тип: Нежилое

Этаж	№№ комнат	Характеристики комнат и помещений	Площадь общая, кв.м.		Площадь помещений вспомогательного использования (с коэф.), кв. м			Высота, см.	Примечание
			Всего	в том числе		в том числе			
				основн.	вспом.	лоджий	балконов		прочих
5	92	машиноместо	13,7	13,7				270	гараж. 22.10.2010 г.
Итого по помещению			13,7	13,7					
Нежилые помещения всего			13,7	13,7					
в т.ч. Гаражи			13,7	13,7					

Помещение № VII м/м 232 Тип: Нежилое

ф.25

Этаж	№№ комнат	Характеристики комнат и помещений	Площадь общая, кв.м.		Площадь помещений вспомогательного использования (с коэф.), кв. м			Высота, см.	Примечание
			Всего	в том числе		в том числе			
				основн.	вспом.	лоджий	балконов		прочих
5	93	машиноместо	13,5	13,5				270	гараж. 22.10.2010 г.
Итого по помещению			13,5	13,5					
Нежилые помещения всего			13,5	13,5					
в т.ч. Гаражи			13,5	13,5					

Помещение № VII м/м 233 Тип: Нежилое

ф.25

Этаж	№№ комнат	Характеристики комнат и помещений	Площадь общая, кв.м.		Площадь помещений вспомогательного использования (с коэф.), кв. м			Высота, см.	Примечание
			Всего	в том числе		в том числе			
				основн.	вспом.	лоджий	балконов		прочих
5	94	машиноместо	14,3	14,3				270	гараж. 22.10.2010 г.
Итого по помещению			14,3	14,3					
Нежилые помещения всего			14,3	14,3					
в т.ч. Гаражи			14,3	14,3					

Адрес (иное описание местоположения):

город Москва, улица Адмирала Лазарева, дом 49

Стр. 160

ф.25

Помещение № VII Тип: Нежилое

Этаж	№№ комнат	Характеристики комнат и помещений	Площадь общая, кв.м.		Площадь помещений вспомогательного использования (с коэф.), кв. м			Высота, см.	Примечание	
			Всего	в том числе		в том числе				
				основн.	вспом.	лоджий	балконов		прочих	Дата обследования
5	95	коридор	562,3		562,3				270	гараж. 22.10.2010 г.
	96	коридор	123,2		123,2					гараж. 22.10.2010 г.
	97	коридор	713,5		713,5					гараж. 22.10.2010 г.
	А	клетка лестничная	11,6		11,6					гараж. 22.10.2010 г.
	Б	клетка лестничная	11,5		11,5					гараж. 22.10.2010 г.
Итого по помещению			1422,1		1422,1					
Нежилые помещения всего			1422,1		1422,1					
в т.ч. Гаражи			1422,1		1422,1					

Помещение № VIII м/м 210 Тип: Нежилое

ф.25

Этаж	№№ комнат	Характеристики комнат и помещений	Площадь общая, кв.м.		Площадь помещений вспомогательного использования (с коэф.), кв. м			Высота, см.	Примечание	
			Всего	в том числе		в том числе				
				основн.	вспом.	лоджий	балконов		прочих	Дата обследования
5	1	машиноместо	13,2		13,2				270	гараж. 22.10.2010 г.
Итого по помещению			13,2		13,2					
Нежилые помещения всего			13,2		13,2					
в т.ч. Гаражи			13,2		13,2					

Помещение № VIII м/м 209 Тип: Нежилое

ф.25

Этаж	№№ комнат	Характеристики комнат и помещений	Площадь общая, кв.м.		Площадь помещений вспомогательного использования (с коэф.), кв. м			Высота, см.	Примечание	
			Всего	в том числе		в том числе				
				основн.	вспом.	лоджий	балконов		прочих	Дата обследования
5	2	машиноместо	13,5		13,5				270	гараж. 22.10.2010 г.
Итого по помещению			13,5		13,5					
Нежилые помещения всего			13,5		13,5					

Адрес (иное описание местоположения):

город Москва, улица Адмирала Лазарева, дом 49

Стр. 161

ф.25

Помещение № VIII м/м 209 Тип: Нежилое

Этаж	№№ комнат	Характеристики комнат и помещений	Площадь общая, кв.м.			Площадь помещений вспомогательного использования (с коэф.), кв. м			Высота, см.	Примечание
			Всего	в том числе		в том числе				
				основн.	вспом.	лоджий	балконов	прочих		Дата обследования
		в т.ч. Гаражи	13,5	13,5						

Помещение № VIII м/м 211 Тип: Нежилое

ф.25

Этаж	№№ комнат	Характеристики комнат и помещений	Площадь общая, кв.м.			Площадь помещений вспомогательного использования (с коэф.), кв. м			Высота, см.	Примечание
			Всего	в том числе		в том числе				
				основн.	вспом.	лоджий	балконов	прочих		Дата обследования
5	3	машиноместо	13,6	13,6				270	гараж. 22.10.2010 г.	
Итого по помещению			13,6	13,6						
Нежилые помещения всего			13,6	13,6						
в т.ч. Гаражи			13,6	13,6						

Помещение № VIII м/м 212 Тип: Нежилое

ф.25

Этаж	№№ комнат	Характеристики комнат и помещений	Площадь общая, кв.м.			Площадь помещений вспомогательного использования (с коэф.), кв. м			Высота, см.	Примечание
			Всего	в том числе		в том числе				
				основн.	вспом.	лоджий	балконов	прочих		Дата обследования
5	4	машиноместо	13,1	13,1				270	гараж. 22.10.2010 г.	
Итого по помещению			13,1	13,1						
Нежилые помещения всего			13,1	13,1						
в т.ч. Гаражи			13,1	13,1						

Помещение № VIII Тип: Нежилое

ф.25

Этаж	№№ комнат	Характеристики комнат и помещений	Площадь общая, кв.м.			Площадь помещений вспомогательного использования (с коэф.), кв. м			Высота, см.	Примечание
			Всего	в том числе		в том числе				
				основн.	вспом.	лоджий	балконов	прочих		Дата обследования



Адрес (иное описание местоположения):

город Москва, улица Адмирала Лазарева, дом 49

Стр. 162

ф.25

Помещение № VIII Тип: Нежилое

Этаж	№№ комнат	Характеристики комнат и помещений	Площадь общая, кв.м.		Площадь помещений вспомогательного использования (с коэф.), кв. м			Высота, см.	Примечание	
			Всего	в том числе		в том числе				
				основн.	вспом.	лоджий	балконов		прочих	Дата обследования
5	5	коридор	126,8		126,8				270	гараж. 22.10.2010 г.
Итого по помещению			126,8		126,8					
Нежилые помещения всего			126,8		126,8					
в т.ч. Гаражи			126,8		126,8					

Помещение № IX Тип: Нежилое

ф.25

Этаж	№№ комнат	Характеристики комнат и помещений	Площадь общая, кв.м.		Площадь помещений вспомогательного использования (с коэф.), кв. м			Высота, см.	Примечание	
			Всего	в том числе		в том числе				
				основн.	вспом.	лоджий	балконов		прочих	Дата обследования
5	A1	клетка лестничная	11,6		11,6				270	гараж. 22.10.2010 г.
Итого по помещению			11,6		11,6					
Нежилые помещения всего			11,6		11,6					
в т.ч. Гаражи			11,6		11,6					

Помещение № X Тип: Нежилое

ф.25

Этаж	№№ комнат	Характеристики комнат и помещений	Площадь общая, кв.м.		Площадь помещений вспомогательного использования (с коэф.), кв. м			Высота, см.	Примечание	
			Всего	в том числе		в том числе				
				основн.	вспом.	лоджий	балконов		прочих	Дата обследования
5	БГ	клетка лестничная	11,4		11,4				270	гараж. 22.10.2010 г.
Итого по помещению			11,4		11,4					
Нежилые помещения всего			11,4		11,4					
в т.ч. Гаражи			11,4		11,4					

Адрес (иное описание местоположения):

город Москва, улица Адмирала Лазарева, дом 49

Стр. 163

ИТОГО	Площадь общая, кв.м.		Площадь помещений вспомогательного использования (с коэф.), кв.м			Высота, см.	Примечание
	Всего	в том числе		в том числе			
		основн.	вспом.	лоджий	балконов	прочих	Дата обследования
Итого по зданию	13552,7	6343,7	7209,0				
Нежилые помещения всего	13552,7	6343,7	7209,0				
в т.ч. Гаражи	13540,6	6331,6	7209,0				
Прочие	12,1	12,1					

Экспликация на 163 страницах.

18.04.2018

	<b>ДОКУМЕНТ ПОДПИСАН ЭЛЕКТРОННОЙ ПОДПИСЬЮ</b>
Сертификат:	52EDFD2C00000020C51
Владелец:	<b>ГБУ МосгорБТИ</b>
Действителен:	с 10.04.2017 10:52:00 по 10.07.2018 11:02:00
<b>ПРОВЕРКА:</b>	ЭП подтверждена

ГБУ Московское городское бюро технической инвентаризации

ГБУ МосгорБТИ

Адрес: 125009, г. Москва, Малый Гнездинковский пер., д. 9, стр. 7

Телефон: 8 (495) 629-02-80

## ЭКСПЛИКАЦИЯ

Адрес (иное описание местоположения):

город Москва, улица Академика Семёнова, дом 19, строение 1

Стр. 1

ф.25

Помещение № 1 Тип: Нежилое

Этаж	№№ комнат	Характеристики комнат и помещений	Площадь общая, кв.м.			Площадь помещений вспомогательного использования (с коэф.), кв. м			Высота, см.	Примечание
			Всего	в том числе		в том числе				
				основн.	вспом.	лоджий	балконов	прочих		Дата обследования
1	1	лестница	12,9		12,9				260	гараж. 07.12.2010 г.
	2	коридор	319,3		319,3					гараж. 07.12.2010 г.
	3	пантус	104,0		104,0					гараж. 07.12.2010 г.
	4	помещение подсобное	6,4		6,4					гараж. 07.12.2010 г.
	5	уборная	3,7		3,7					гараж. 07.12.2010 г.
	6	комната охраны	4,6	4,6						гараж. 07.12.2010 г.
	7	комната охраны	2,8	2,8						гараж. 07.12.2010 г.
	8	электрощитовая	15,7		15,7					гараж. 07.12.2010 г.
	9	помещение подсобное	16,8		16,8					гараж. 07.12.2010 г.
	10	лестница	11,9		11,9					гараж. 07.12.2010 г.
Итого по помещению			498,1	7,4	490,7					
Нежилые помещения всего			498,1	7,4	490,7					
в т.ч. Гаражи			498,1	7,4	490,7					

Помещение № 1 м/место 1 Тип: Нежилое

ф.25

Этаж	№№ комнат	Характеристики комнат и помещений	Площадь общая, кв.м.			Площадь помещений вспомогательного использования (с коэф.), кв. м			Высота, см.	Примечание
			Всего	в том числе		в том числе				
				основн.	вспом.	лоджий	балконов	прочих		Дата обследования
1	39	машиноместо	21,6	21,6					260	гараж. 07.12.2010 г.
Итого по помещению			21,6	21,6						
Нежилые помещения всего			21,6	21,6						

Адрес (иное описание местоположения):

город Москва, улица Академика Семёнова, дом 19, строение 1

Стр. 2  
ф.25

Помещение № 1 м/место 1 Тип: Нежилое

Этаж	№№ комнат	Характеристики комнат и помещений	Площадь общая, кв.м.			Площадь помещений вспомогательного использования (с коэф.), кв. м			Высота, см.	Примечание
			Всего	в том числе		в том числе				
				основн.	вспом.	лоджий	балконов	прочих		Дата обследования
		в т.ч. Гаражи	21,6	21,6						

Помещение № 1 м/место 2 Тип: Нежилое

ф.25

Этаж	№№ комнат	Характеристики комнат и помещений	Площадь общая, кв.м.			Площадь помещений вспомогательного использования (с коэф.), кв. м			Высота, см.	Примечание
			Всего	в том числе		в том числе				
				основн.	вспом.	лоджий	балконов	прочих		Дата обследования
1	38	машиноместо	17,3	17,3				260	гараж. 07.12.2010 г.	
Итого по помещению			17,3	17,3						
Нежилые помещения всего			17,3	17,3						
в т.ч. Гаражи			17,3	17,3						

Помещение № 1 м/место 3 Тип: Нежилое

ф.25

Этаж	№№ комнат	Характеристики комнат и помещений	Площадь общая, кв.м.			Площадь помещений вспомогательного использования (с коэф.), кв. м			Высота, см.	Примечание
			Всего	в том числе		в том числе				
				основн.	вспом.	лоджий	балконов	прочих		Дата обследования
1	37	машиноместо	19,4	19,4				260	гараж. 07.12.2010 г.	
Итого по помещению			19,4	19,4						
Нежилые помещения всего			19,4	19,4						
в т.ч. Гаражи			19,4	19,4						

Помещение № 1 м/место 4 Тип: Нежилое

ф.25

Этаж	№№ комнат	Характеристики комнат и помещений	Площадь общая, кв.м.			Площадь помещений вспомогательного использования (с коэф.), кв. м			Высота, см.	Примечание
			Всего	в том числе		в том числе				
				основн.	вспом.	лоджий	балконов	прочих		Дата обследования



Адрес (иное описание местоположения):

город Москва, улица Академика Семёнова, дом 19, строение 1

Стр. 3  
ф.25

Помещение № 1 м/место 4 Тип: Нежилое

Этаж	№№ комнат	Характеристики комнат и помещений	Площадь общая, кв.м.		Площадь помещений вспомогательного использования (с коэф.), кв. м			Высота, см.	Примечание
			Всего	в том числе		в том числе			
				основн.	вспом.	лоджий	балконов		прочих
1	36	машиноместо	15,9	15,9				260	гараж. 07.12.2010 г.
Итого по помещению			15,9	15,9					
Нежилые помещения всего			15,9	15,9					
в т.ч. Гаражи			15,9	15,9					

Помещение № 1 м/место 5 Тип: Нежилое

ф.25

Этаж	№№ комнат	Характеристики комнат и помещений	Площадь общая, кв.м.		Площадь помещений вспомогательного использования (с коэф.), кв. м			Высота, см.	Примечание
			Всего	в том числе		в том числе			
				основн.	вспом.	лоджий	балконов		прочих
1	35	машиноместо	15,8	15,8				260	гараж. 07.12.2010 г.
Итого по помещению			15,8	15,8					
Нежилые помещения всего			15,8	15,8					
в т.ч. Гаражи			15,8	15,8					

Помещение № 1 м/место 6 Тип: Нежилое

ф.25

Этаж	№№ комнат	Характеристики комнат и помещений	Площадь общая, кв.м.		Площадь помещений вспомогательного использования (с коэф.), кв. м			Высота, см.	Примечание
			Всего	в том числе		в том числе			
				основн.	вспом.	лоджий	балконов		прочих
1	34	машиноместо	17,1	17,1				260	гараж. 07.12.2010 г.
Итого по помещению			17,1	17,1					
Нежилые помещения всего			17,1	17,1					
в т.ч. Гаражи			17,1	17,1					

Адрес (иное описание местоположения):

город Москва, улица Академика Семёнова, дом 19, строение 1

Стр. 4  
ф.25

Помещение № 1 м/место 7 Тип: Нежилое

Этаж	№№ комнат	Характеристики комнат и помещений	Площадь общая, кв.м.		Площадь помещений вспомогательного использования (с коэф.), кв. м			Высота, см.	Примечание
			Всего	в том числе		в том числе			
				основн.	вспом.	лоджий	балконов		прочих
1	33	машиноместо	16,5	16,5				260	гараж. 07.12.2010 г.
Итого по помещению			16,5	16,5					
Нежилые помещения всего			16,5	16,5					
в т.ч. Гаражи			16,5	16,5					

Помещение № 1 м/место 8 Тип: Нежилое

ф.25

Этаж	№№ комнат	Характеристики комнат и помещений	Площадь общая, кв.м.		Площадь помещений вспомогательного использования (с коэф.), кв. м			Высота, см.	Примечание
			Всего	в том числе		в том числе			
				основн.	вспом.	лоджий	балконов		прочих
1	32	машиноместо	15,5	15,5				260	гараж. 07.12.2010 г.
Итого по помещению			15,5	15,5					
Нежилые помещения всего			15,5	15,5					
в т.ч. Гаражи			15,5	15,5					

Помещение № 1 м/место 9 Тип: Нежилое

ф.25

Этаж	№№ комнат	Характеристики комнат и помещений	Площадь общая, кв.м.		Площадь помещений вспомогательного использования (с коэф.), кв. м			Высота, см.	Примечание
			Всего	в том числе		в том числе			
				основн.	вспом.	лоджий	балконов		прочих
1	31	машиноместо	17,0	17,0				260	гараж. 07.12.2010 г.
Итого по помещению			17,0	17,0					
Нежилые помещения всего			17,0	17,0					
в т.ч. Гаражи			17,0	17,0					

Адрес (иное описание местоположения):

город Москва, улица Академика Семёнова, дом 19, строение 1

Стр. 5  
ф.25

Помещение № 1 м/место 10 Тип: Нежилое

Этаж	№№ комнат	Характеристики комнат и помещений	Площадь общая, кв.м.		Площадь помещений вспомогательного использования (с коэф.), кв. м			Высота, см.	Примечание
			Всего	в том числе		в том числе			
				основн.	вспом.	лоджий	балконов		прочих
1	30	машиноместо	16,5	16,5				260	гараж. 07.12.2010 г.
Итого по помещению			16,5	16,5					
Нежилые помещения всего			16,5	16,5					
в т.ч. Гаражи			16,5	16,5					

Помещение № 1 м/место 11 Тип: Нежилое

ф.25

Этаж	№№ комнат	Характеристики комнат и помещений	Площадь общая, кв.м.		Площадь помещений вспомогательного использования (с коэф.), кв. м			Высота, см.	Примечание
			Всего	в том числе		в том числе			
				основн.	вспом.	лоджий	балконов		прочих
1	29	машиноместо	15,7	15,7				260	гараж. 07.12.2010 г.
Итого по помещению			15,7	15,7					
Нежилые помещения всего			15,7	15,7					
в т.ч. Гаражи			15,7	15,7					

Помещение № 1 м/место 12 Тип: Нежилое

ф.25

Этаж	№№ комнат	Характеристики комнат и помещений	Площадь общая, кв.м.		Площадь помещений вспомогательного использования (с коэф.), кв. м			Высота, см.	Примечание
			Всего	в том числе		в том числе			
				основн.	вспом.	лоджий	балконов		прочих
1	28	машиноместо	17,0	17,0				260	гараж. 07.12.2010 г.
Итого по помещению			17,0	17,0					
Нежилые помещения всего			17,0	17,0					
в т.ч. Гаражи			17,0	17,0					

Адрес (иное описание местоположения):

город Москва, улица Академика Семёнова, дом 19, строение 1

Стр. 6  
ф.25

Помещение № 1 м/место 13 Тип: Нежилое

Этаж	№№ комнат	Характеристики комнат и помещений	Площадь общая, кв.м.			Площадь помещений вспомогательного использования (с коэф.), кв. м			Высота, см.	Примечание
			Всего	в том числе		в том числе				
				основн.	вспом.	лоджий	балконов	прочих		Дата обследования
1	27	машиноместо	17,4	17,4				260	гараж. 07.12.2010 г.	
Итого по помещению			17,4	17,4						
Нежилые помещения всего			17,4	17,4						
в т.ч. Гаражи			17,4	17,4						

Помещение № 1 м/место 14 Тип: Нежилое

ф.25

Этаж	№№ комнат	Характеристики комнат и помещений	Площадь общая, кв.м.			Площадь помещений вспомогательного использования (с коэф.), кв. м			Высота, см.	Примечание
			Всего	в том числе		в том числе				
				основн.	вспом.	лоджий	балконов	прочих		Дата обследования
1	26	машиноместо	16,3	16,3				260	гараж. 07.12.2010 г.	
Итого по помещению			16,3	16,3						
Нежилые помещения всего			16,3	16,3						
в т.ч. Гаражи			16,3	16,3						

Помещение № 1 м/место 15 Тип: Нежилое

ф.25

Этаж	№№ комнат	Характеристики комнат и помещений	Площадь общая, кв.м.			Площадь помещений вспомогательного использования (с коэф.), кв. м			Высота, см.	Примечание
			Всего	в том числе		в том числе				
				основн.	вспом.	лоджий	балконов	прочих		Дата обследования
1	25	машиноместо	15,0	15,0				260	гараж. 07.12.2010 г.	
Итого по помещению			15,0	15,0						
Нежилые помещения всего			15,0	15,0						
в т.ч. Гаражи			15,0	15,0						



Адрес (иное описание местоположения):

город Москва, улица Академика Семёнова, дом 19, строение 1

Стр. 7  
ф.25

Помещение № 1 м/место 16 Тип: Нежилое

Этаж	№№ комнат	Характеристики комнат и помещений	Площадь общая, кв.м.		Площадь помещений вспомогательного использования (с коэф.), кв. м			Высота, см.	Примечание
			Всего	в том числе		в том числе			
				основн.	вспом.	лоджий	балконов		прочих
1	24	машиноместо	15,9	15,9				260	гараж. 07.12.2010 г.
Итого по помещению			15,9	15,9					
Нежилые помещения всего			15,9	15,9					
в т.ч. Гаражи			15,9	15,9					

Помещение № 1 м/место 17 Тип: Нежилое

ф.25

Этаж	№№ комнат	Характеристики комнат и помещений	Площадь общая, кв.м.		Площадь помещений вспомогательного использования (с коэф.), кв. м			Высота, см.	Примечание
			Всего	в том числе		в том числе			
				основн.	вспом.	лоджий	балконов		прочих
1	23	машиноместо	16,4	16,4				260	гараж. 07.12.2010 г.
Итого по помещению			16,4	16,4					
Нежилые помещения всего			16,4	16,4					
в т.ч. Гаражи			16,4	16,4					

Помещение № 1 м/место 18 Тип: Нежилое

ф.25

Этаж	№№ комнат	Характеристики комнат и помещений	Площадь общая, кв.м.		Площадь помещений вспомогательного использования (с коэф.), кв. м			Высота, см.	Примечание
			Всего	в том числе		в том числе			
				основн.	вспом.	лоджий	балконов		прочих
1	22	машиноместо	14,9	14,9				260	гараж. 07.12.2010 г.
Итого по помещению			14,9	14,9					
Нежилые помещения всего			14,9	14,9					
в т.ч. Гаражи			14,9	14,9					

Адрес (иное описание местоположения):

город Москва, улица Академика Семёнова, дом 19, строение 1

Стр. 8  
ф.25

Помещение № 1 м/место 19 Тип: Нежилое

Этаж	№№ комнат	Характеристики комнат и помещений	Площадь общая, кв.м.			Площадь помещений вспомогательного использования (с коэф.), кв. м			Высота, см.	Примечание
			Всего	в том числе		в том числе				
				основн.	вспом.	лоджий	балконов	прочих		Дата обследования
1	21	машиноместо	16,1	16,1				260	гараж. 07.12.2010 г.	
Итого по помещению			16,1	16,1						
Нежилые помещения всего			16,1	16,1						
в т.ч. Гаражи			16,1	16,1						

Помещение № 1 м/место 20 Тип: Нежилое

ф.25

Этаж	№№ комнат	Характеристики комнат и помещений	Площадь общая, кв.м.			Площадь помещений вспомогательного использования (с коэф.), кв. м			Высота, см.	Примечание
			Всего	в том числе		в том числе				
				основн.	вспом.	лоджий	балконов	прочих		Дата обследования
1	20	машиноместо	16,0	16,0				260	гараж. 07.12.2010 г.	
Итого по помещению			16,0	16,0						
Нежилые помещения всего			16,0	16,0						
в т.ч. Гаражи			16,0	16,0						

Помещение № 1 м/место 21 Тип: Нежилое

ф.25

Этаж	№№ комнат	Характеристики комнат и помещений	Площадь общая, кв.м.			Площадь помещений вспомогательного использования (с коэф.), кв. м			Высота, см.	Примечание
			Всего	в том числе		в том числе				
				основн.	вспом.	лоджий	балконов	прочих		Дата обследования
1	19	машиноместо	15,2	15,2				260	гараж. 07.12.2010 г.	
Итого по помещению			15,2	15,2						
Нежилые помещения всего			15,2	15,2						
в т.ч. Гаражи			15,2	15,2						

Адрес (иное описание местоположения):

город Москва, улица Академика Семёнова, дом 19, строение 1

Стр. 9  
ф.25

Помещение № 1 м/место 22 Тип: Нежилое

Этаж	№№ комнат	Характеристики комнат и помещений	Площадь общая, кв.м.		Площадь помещений вспомогательного использования (с коэф.), кв. м			Высота, см.	Примечание
			Всего	в том числе		в том числе			
				основн.	вспом.	лоджий	балконов		прочих
1	18	машиноместо	15,9	15,9				260	гараж. 07.12.2010 г.
Итого по помещению			15,9	15,9					
Нежилые помещения всего			15,9	15,9					
в т.ч. Гаражи			15,9	15,9					

Помещение № 1 м/место 23 Тип: Нежилое

ф.25

Этаж	№№ комнат	Характеристики комнат и помещений	Площадь общая, кв.м.		Площадь помещений вспомогательного использования (с коэф.), кв. м			Высота, см.	Примечание
			Всего	в том числе		в том числе			
				основн.	вспом.	лоджий	балконов		прочих
1	17	машиноместо	15,6	15,6				260	гараж. 07.12.2010 г.
Итого по помещению			15,6	15,6					
Нежилые помещения всего			15,6	15,6					
в т.ч. Гаражи			15,6	15,6					

Помещение № 1 м/место 24 Тип: Нежилое

ф.25

Этаж	№№ комнат	Характеристики комнат и помещений	Площадь общая, кв.м.		Площадь помещений вспомогательного использования (с коэф.), кв. м			Высота, см.	Примечание
			Всего	в том числе		в том числе			
				основн.	вспом.	лоджий	балконов		прочих
1	16	машиноместо	14,9	14,9				260	гараж. 07.12.2010 г.
Итого по помещению			14,9	14,9					
Нежилые помещения всего			14,9	14,9					
в т.ч. Гаражи			14,9	14,9					

Адрес (иное описание местоположения):

город Москва, улица Академика Семёнова, дом 19, строение 1

Стр. 10  
ф.25

Помещение № 1 м/место 25 Тип: Нежилое

Этаж	№№ комнат	Характеристики комнат и помещений	Площадь общая, кв.м.		Площадь помещений вспомогательного использования (с коэф.), кв. м			Высота, см.	Примечание
			Всего	в том числе		в том числе			
				основн.	вспом.	лоджий	балконов		прочих
1	15	машиноместо	15,7	15,7				260	гараж. 07.12.2010 г.
Итого по помещению			15,7	15,7					
Нежилые помещения всего			15,7	15,7					
в т.ч. Гаражи			15,7	15,7					

Помещение № 1 м/место 26 Тип: Нежилое

ф.25

Этаж	№№ комнат	Характеристики комнат и помещений	Площадь общая, кв.м.		Площадь помещений вспомогательного использования (с коэф.), кв. м			Высота, см.	Примечание
			Всего	в том числе		в том числе			
				основн.	вспом.	лоджий	балконов		прочих
1	14	машиноместо	23,0	23,0				260	гараж. 07.12.2010 г.
Итого по помещению			23,0	23,0					
Нежилые помещения всего			23,0	23,0					
в т.ч. Гаражи			23,0	23,0					

Помещение № 1 м/место 27 Тип: Нежилое

ф.25

Этаж	№№ комнат	Характеристики комнат и помещений	Площадь общая, кв.м.		Площадь помещений вспомогательного использования (с коэф.), кв. м			Высота, см.	Примечание
			Всего	в том числе		в том числе			
				основн.	вспом.	лоджий	балконов		прочих
1	13	машиноместо	22,9	22,9				260	гараж. 07.12.2010 г.
Итого по помещению			22,9	22,9					
Нежилые помещения всего			22,9	22,9					
в т.ч. Гаражи			22,9	22,9					



Адрес (иное описание местоположения):

город Москва, улица Академика Семёнова, дом 19, строение 1

Стр. 11  
ф.25

Помещение № I м/место 28 Тип: Нежилое

Этаж	№№ комнат	Характеристики комнат и помещений	Площадь общая, кв.м.		Площадь помещений вспомогательного использования (с коэф.), кв. м			Высота, см.	Примечание
			Всего	в том числе		в том числе			
				основн.	вспом.	лоджий	балконов		прочих
1	12	машиноместо	16,6	16,6				260	гараж. 07.12.2010 г.
Итого по помещению			16,6	16,6					
Нежилые помещения всего			16,6	16,6					
в т.ч. Гаражи			16,6	16,6					

Помещение № I м/место 29 Тип: Нежилое

ф.25

Этаж	№№ комнат	Характеристики комнат и помещений	Площадь общая, кв.м.		Площадь помещений вспомогательного использования (с коэф.), кв. м			Высота, см.	Примечание
			Всего	в том числе		в том числе			
				основн.	вспом.	лоджий	балконов		прочих
1	11	машиноместо	16,6	16,6				260	гараж. 07.12.2010 г.
Итого по помещению			16,6	16,6					
Нежилые помещения всего			16,6	16,6					
в т.ч. Гаражи			16,6	16,6					

Помещение № II Тип: Нежилое

ф.25

Этаж	№№ комнат	Характеристики комнат и помещений	Площадь общая, кв.м.		Площадь помещений вспомогательного использования (с коэф.), кв. м			Высота, см.	Примечание
			Всего	в том числе		в том числе			
				основн.	вспом.	лоджий	балконов		прочих
2	1	лестница	13,1	13,1				260	гараж. 07.12.2010 г.
	2	коридор	319,4	319,4					гараж. 07.12.2010 г.
	3	панель	130,5	130,5					гараж. 07.12.2010 г.
	4	лестница	11,9	11,9					гараж. 07.12.2010 г.
Итого по помещению			474,9	474,9					
Нежилые помещения всего			474,9	474,9					
в т.ч. Гаражи			474,9	474,9					

Адрес (иное описание местоположения):

город Москва, улица Академика Семёнова, дом 19, строение 1

Стр. 12  
ф.25

Помещение № II м/место 30 Тип: Нежилое

Этаж	№№ комнат	Характеристики комнат и помещений	Площадь общая, кв.м.		Площадь помещений вспомогательного использования (с коэф.), кв. м			Высота, см.	Примечание
			Всего	в том числе		в том числе			
				основн.	вспом.	лоджий	балконов		прочих
2	36	машиноместо	21,0	21,0				260	гараж. 07.12.2010 г.
Итого по помещению			21,0	21,0					
Нежилые помещения всего			21,0	21,0					
в т.ч. Гаражи			21,0	21,0					

Помещение № II м/место 31 Тип: Нежилое

ф.25

Этаж	№№ комнат	Характеристики комнат и помещений	Площадь общая, кв.м.		Площадь помещений вспомогательного использования (с коэф.), кв. м			Высота, см.	Примечание
			Всего	в том числе		в том числе			
				основн.	вспом.	лоджий	балконов		прочих
2	35	машиноместо	14,5	14,5				260	гараж. 07.12.2010 г.
Итого по помещению			14,5	14,5					
Нежилые помещения всего			14,5	14,5					
в т.ч. Гаражи			14,5	14,5					

Помещение № II м/место 32 Тип: Нежилое

ф.25

Этаж	№№ комнат	Характеристики комнат и помещений	Площадь общая, кв.м.		Площадь помещений вспомогательного использования (с коэф.), кв. м			Высота, см.	Примечание
			Всего	в том числе		в том числе			
				основн.	вспом.	лоджий	балконов		прочих
2	34	машиноместо	15,6	15,6				260	гараж. 07.12.2010 г.
Итого по помещению			15,6	15,6					
Нежилые помещения всего			15,6	15,6					
в т.ч. Гаражи			15,6	15,6					

Адрес (иное описание местоположения):

город Москва, улица Академика Семёнова, дом 19, строение 1

Стр. 13  
ф.25

Помещение № II м/место 33 Тип: Нежилое

Этаж	№№ комнат	Характеристики комнат и помещений	Площадь общая, кв.м.		Площадь помещений вспомогательного использования (с коэф.), кв. м			Высота, см.	Примечание
			Всего	в том числе		в том числе			
				основн.	вспом.	лоджий	балконов		прочих
2	33	машиноместо	16,8	16,8				260	гараж. 07.12.2010 г.
Итого по помещению			16,8	16,8					
Нежилые помещения всего			16,8	16,8					
в т.ч. Гаражи			16,8	16,8					

Помещение № II м/место 34 Тип: Нежилое

ф.25

Этаж	№№ комнат	Характеристики комнат и помещений	Площадь общая, кв.м.		Площадь помещений вспомогательного использования (с коэф.), кв. м			Высота, см.	Примечание
			Всего	в том числе		в том числе			
				основн.	вспом.	лоджий	балконов		прочих
2	32	машиноместо	18,3	18,3				260	гараж. 07.12.2010 г.
Итого по помещению			18,3	18,3					
Нежилые помещения всего			18,3	18,3					
в т.ч. Гаражи			18,3	18,3					

Помещение № II м/место 35 Тип: Нежилое

ф.25

Этаж	№№ комнат	Характеристики комнат и помещений	Площадь общая, кв.м.		Площадь помещений вспомогательного использования (с коэф.), кв. м			Высота, см.	Примечание
			Всего	в том числе		в том числе			
				основн.	вспом.	лоджий	балконов		прочих
2	31	машиноместо	16,6	16,6				260	гараж. 07.12.2010 г.
Итого по помещению			16,6	16,6					
Нежилые помещения всего			16,6	16,6					
в т.ч. Гаражи			16,6	16,6					

Адрес (иное описание местоположения):

город Москва, улица Академика Семёнова, дом 19, строение 1

Стр. 14  
ф.25

Помещение № II м/место 36 Тип: Нежилое

Этаж	№№ комнат	Характеристики комнат и помещений	Площадь общая, кв.м.			Площадь помещений вспомогательного использования (с коэф.), кв. м			Высота, см.	Примечание
			Всего	в том числе		в том числе				
				основн.	вспом.	лоджий	балконов	прочих		Дата обследования
2	30	машиноместо	15,5	15,5				260	гараж. 07.12.2010 г.	
Итого по помещению			15,5	15,5						
Нежилые помещения всего			15,5	15,5						
в т.ч. Гаражи			15,5	15,5						

Помещение № II м/место 37 Тип: Нежилое

ф.25

Этаж	№№ комнат	Характеристики комнат и помещений	Площадь общая, кв.м.			Площадь помещений вспомогательного использования (с коэф.), кв. м			Высота, см.	Примечание
			Всего	в том числе		в том числе				
				основн.	вспом.	лоджий	балконов	прочих		Дата обследования
2	29	машиноместо	16,7	16,7				260	гараж. 07.12.2010 г.	
Итого по помещению			16,7	16,7						
Нежилые помещения всего			16,7	16,7						
в т.ч. Гаражи			16,7	16,7						

Помещение № II м/место 38 Тип: Нежилое

ф.25

Этаж	№№ комнат	Характеристики комнат и помещений	Площадь общая, кв.м.			Площадь помещений вспомогательного использования (с коэф.), кв. м			Высота, см.	Примечание
			Всего	в том числе		в том числе				
				основн.	вспом.	лоджий	балконов	прочих		Дата обследования
2	28	машиноместо	16,6	16,6				260	гараж. 07.12.2010 г.	
Итого по помещению			16,6	16,6						
Нежилые помещения всего			16,6	16,6						
в т.ч. Гаражи			16,6	16,6						



Адрес (иное описание местоположения):

город Москва, улица Академика Семёнова, дом 19, строение 1

Стр. 15  
ф.25

Помещение № II м/место 39 Тип: Нежилое

Этаж	№№ комнат	Характеристики комнат и помещений	Площадь общая, кв.м.		Площадь помещений вспомогательного использования (с коэф.), кв. м			Высота, см.	Примечание
			Всего	в том числе		в том числе			
				основн.	вспом.	лоджий	балконов		прочих
2	27	машиноместо	15,7	15,7				260	гараж. 07.12.2010 г.
Итого по помещению			15,7	15,7					
Нежилые помещения всего			15,7	15,7					
в т.ч. Гаражи			15,7	15,7					

Помещение № II м/место 40 Тип: Нежилое

ф.25

Этаж	№№ комнат	Характеристики комнат и помещений	Площадь общая, кв.м.		Площадь помещений вспомогательного использования (с коэф.), кв. м			Высота, см.	Примечание
			Всего	в том числе		в том числе			
				основн.	вспом.	лоджий	балконов		прочих
2	26	машиноместо	16,5	16,5				260	гараж. 07.12.2010 г.
Итого по помещению			16,5	16,5					
Нежилые помещения всего			16,5	16,5					
в т.ч. Гаражи			16,5	16,5					

Помещение № II м/место 41 Тип: Нежилое

ф.25

Этаж	№№ комнат	Характеристики комнат и помещений	Площадь общая, кв.м.		Площадь помещений вспомогательного использования (с коэф.), кв. м			Высота, см.	Примечание
			Всего	в том числе		в том числе			
				основн.	вспом.	лоджий	балконов		прочих
2	25	машиноместо	16,8	16,8				260	гараж. 07.12.2010 г.
Итого по помещению			16,8	16,8					
Нежилые помещения всего			16,8	16,8					
в т.ч. Гаражи			16,8	16,8					

Адрес (иное описание местоположения):

город Москва, улица Академика Семёнова, дом 19, строение 1

Стр. 16  
ф.25

Помещение № II м/место 42 Тип: Нежилое

Этаж	№№ комнат	Характеристики комнат и помещений	Площадь общая, кв.м.		Площадь помещений вспомогательного использования (с коэф.), кв. м			Высота, см.	Примечание
			Всего	в том числе		в том числе			
				основн.	вспом.	лоджий	балконов		прочих
2	24	машиноместо	15,5	15,5				260	гараж. 07.12.2010 г.
Итого по помещению			15,5	15,5					
Нежилые помещения всего			15,5	15,5					
в т.ч. Гаражи			15,5	15,5					

Помещение № II м/место 43 Тип: Нежилое

ф.25

Этаж	№№ комнат	Характеристики комнат и помещений	Площадь общая, кв.м.		Площадь помещений вспомогательного использования (с коэф.), кв. м			Высота, см.	Примечание
			Всего	в том числе		в том числе			
				основн.	вспом.	лоджий	балконов		прочих
2	23	машиноместо	17,1	17,1				260	гараж. 07.12.2010 г.
Итого по помещению			17,1	17,1					
Нежилые помещения всего			17,1	17,1					
в т.ч. Гаражи			17,1	17,1					

Помещение № II м/место 44 Тип: Нежилое

ф.25

Этаж	№№ комнат	Характеристики комнат и помещений	Площадь общая, кв.м.		Площадь помещений вспомогательного использования (с коэф.), кв. м			Высота, см.	Примечание
			Всего	в том числе		в том числе			
				основн.	вспом.	лоджий	балконов		прочих
2	22	машиноместо	17,4	17,4				260	гараж. 07.12.2010 г.
Итого по помещению			17,4	17,4					
Нежилые помещения всего			17,4	17,4					
в т.ч. Гаражи			17,4	17,4					

Адрес (иное описание местоположения):

город Москва, улица Академика Семёнова, дом 19, строение 1

Стр. 17  
ф.25

Помещение № II м/место 45 Тип: Нежилое

Этаж	№№ комнат	Характеристики комнат и помещений	Площадь общая, кв.м.			Площадь помещений вспомогательного использования (с коэф.), кв. м			Высота, см.	Примечание
			Всего	в том числе		в том числе				
				основн.	вспом.	лоджий	балконов	прочих		Дата обследования
2	21	машиноместо	16,1	16,1				260	гараж. 07.12.2010 г.	
Итого по помещению			16,1	16,1						
Нежилые помещения всего			16,1	16,1						
в т.ч. Гаражи			16,1	16,1						

Помещение № II м/место 46 Тип: Нежилое

ф.25

Этаж	№№ комнат	Характеристики комнат и помещений	Площадь общая, кв.м.			Площадь помещений вспомогательного использования (с коэф.), кв. м			Высота, см.	Примечание
			Всего	в том числе		в том числе				
				основн.	вспом.	лоджий	балконов	прочих		Дата обследования
2	20	машиноместо	15,1	15,1				260	гараж. 07.12.2010 г.	
Итого по помещению			15,1	15,1						
Нежилые помещения всего			15,1	15,1						
в т.ч. Гаражи			15,1	15,1						

Помещение № II м/место 47 Тип: Нежилое

ф.25

Этаж	№№ комнат	Характеристики комнат и помещений	Площадь общая, кв.м.			Площадь помещений вспомогательного использования (с коэф.), кв. м			Высота, см.	Примечание
			Всего	в том числе		в том числе				
				основн.	вспом.	лоджий	балконов	прочих		Дата обследования
2	19	машиноместо	15,8	15,8				260	гараж. 07.12.2010 г.	
Итого по помещению			15,8	15,8						
Нежилые помещения всего			15,8	15,8						
в т.ч. Гаражи			15,8	15,8						

Адрес (иное описание местоположения):

город Москва, улица Академика Семёнова, дом 19, строение 1

Стр. 18  
ф.25

Помещение № II м/место 48 Тип: Нежилое

Этаж	№№ комнат	Характеристики комнат и помещений	Площадь общая, кв.м.		Площадь помещений вспомогательного использования (с коэф.), кв. м			Высота, см.	Примечание
			Всего	в том числе		в том числе			
				основн.	вспом.	лоджий	балконов		прочих
2	18	машиноместо	15,8	15,8				260	гараж. 07.12.2010 г.
Итого по помещению			15,8	15,8					
Нежилые помещения всего			15,8	15,8					
в т.ч. Гаражи			15,8	15,8					

Помещение № II м/место 49 Тип: Нежилое

ф.25

Этаж	№№ комнат	Характеристики комнат и помещений	Площадь общая, кв.м.		Площадь помещений вспомогательного использования (с коэф.), кв. м			Высота, см.	Примечание
			Всего	в том числе		в том числе			
				основн.	вспом.	лоджий	балконов		прочих
2	17	машиноместо	14,8	14,8				260	гараж. 07.12.2010 г.
Итого по помещению			14,8	14,8					
Нежилые помещения всего			14,8	14,8					
в т.ч. Гаражи			14,8	14,8					

Помещение № II м/место 50 Тип: Нежилое

ф.25

Этаж	№№ комнат	Характеристики комнат и помещений	Площадь общая, кв.м.		Площадь помещений вспомогательного использования (с коэф.), кв. м			Высота, см.	Примечание
			Всего	в том числе		в том числе			
				основн.	вспом.	лоджий	балконов		прочих
2	16	машиноместо	15,8	15,8				260	гараж. 07.12.2010 г.
Итого по помещению			15,8	15,8					
Нежилые помещения всего			15,8	15,8					
в т.ч. Гаражи			15,8	15,8					



Адрес (иное описание местоположения):

город Москва, улица Академика Семёнова, дом 19, строение 1

Стр. 19  
ф.25

Помещение № II м/место 51 Тип: Нежилое

Этаж	№№ комнат	Характеристики комнат и помещений	Площадь общая, кв.м.		Площадь помещений вспомогательного использования (с коэф.), кв. м			Высота, см.	Примечание
			Всего	в том числе		в том числе			
				основн.	вспом.	лоджий	балконов		прочих
2	15	машиноместо	15,9	15,9				260	гараж. 07.12.2010 г.
Итого по помещению			15,9	15,9					
Нежилые помещения всего			15,9	15,9					
в т.ч. Гаражи			15,9	15,9					

Помещение № II м/место 52 Тип: Нежилое

ф.25

Этаж	№№ комнат	Характеристики комнат и помещений	Площадь общая, кв.м.		Площадь помещений вспомогательного использования (с коэф.), кв. м			Высота, см.	Примечание
			Всего	в том числе		в том числе			
				основн.	вспом.	лоджий	балконов		прочих
2	14	машиноместо	15,0	15,0				260	гараж. 07.12.2010 г.
Итого по помещению			15,0	15,0					
Нежилые помещения всего			15,0	15,0					
в т.ч. Гаражи			15,0	15,0					

Помещение № II м/место 53 Тип: Нежилое

ф.25

Этаж	№№ комнат	Характеристики комнат и помещений	Площадь общая, кв.м.		Площадь помещений вспомогательного использования (с коэф.), кв. м			Высота, см.	Примечание
			Всего	в том числе		в том числе			
				основн.	вспом.	лоджий	балконов		прочих
2	13	машиноместо	15,7	15,7				260	гараж. 07.12.2010 г.
Итого по помещению			15,7	15,7					
Нежилые помещения всего			15,7	15,7					
в т.ч. Гаражи			15,7	15,7					

Адрес (иное описание местоположения):

город Москва, улица Академика Семёнова, дом 19, строение 1

Стр. 20  
ф.25

Помещение № II м/место 54 Тип: Нежилое

Этаж	№№ комнат	Характеристики комнат и помещений	Площадь общая, кв.м.			Площадь помещений вспомогательного использования (с коэф.), кв. м			Высота, см.	Примечание
			Всего	в том числе		в том числе				
				основн.	вспом.	лоджий	балконов	прочих		Дата обследования
2	12	машиноместо	16,1	16,1				260	гараж. 07.12.2010 г.	
Итого по помещению			16,1	16,1						
Нежилые помещения всего			16,1	16,1						
в т.ч. Гаражи			16,1	16,1						

Помещение № II м/место 55 Тип: Нежилое

ф.25

Этаж	№№ комнат	Характеристики комнат и помещений	Площадь общая, кв.м.			Площадь помещений вспомогательного использования (с коэф.), кв. м			Высота, см.	Примечание
			Всего	в том числе		в том числе				
				основн.	вспом.	лоджий	балконов	прочих		Дата обследования
2	11	машиноместо	14,6	14,6				260	гараж. 07.12.2010 г.	
Итого по помещению			14,6	14,6						
Нежилые помещения всего			14,6	14,6						
в т.ч. Гаражи			14,6	14,6						

Помещение № II м/место 56 Тип: Нежилое

ф.25

Этаж	№№ комнат	Характеристики комнат и помещений	Площадь общая, кв.м.			Площадь помещений вспомогательного использования (с коэф.), кв. м			Высота, см.	Примечание
			Всего	в том числе		в том числе				
				основн.	вспом.	лоджий	балконов	прочих		Дата обследования
2	10	машиноместо	15,9	15,9				260	гараж. 07.12.2010 г.	
Итого по помещению			15,9	15,9						
Нежилые помещения всего			15,9	15,9						
в т.ч. Гаражи			15,9	15,9						

Адрес (иное описание местоположения):

город Москва, улица Академика Семёнова, дом 19, строение 1

Стр. 21

ф.25

Помещение № II м/место 57 Тип: Нежилое

Этаж	№№ комнат	Характеристики комнат и помещений	Площадь общая, кв.м.		Площадь помещений вспомогательного использования (с коэф.), кв. м			Высота, см.	Примечание
			Всего	в том числе		в том числе			
				основн.	вспом.	лоджий	балконов		прочих
2	9	машиноместо	16,0	16,0				260	гараж. 07.12.2010 г.
Итого по помещению			16,0	16,0					
Нежилые помещения всего			16,0	16,0					
в т.ч. Гаражи			16,0	16,0					

Помещение № II м/место 58 Тип: Нежилое

ф.25

Этаж	№№ комнат	Характеристики комнат и помещений	Площадь общая, кв.м.		Площадь помещений вспомогательного использования (с коэф.), кв. м			Высота, см.	Примечание
			Всего	в том числе		в том числе			
				основн.	вспом.	лоджий	балконов		прочих
2	8	машиноместо	15,0	15,0				260	гараж. 07.12.2010 г.
Итого по помещению			15,0	15,0					
Нежилые помещения всего			15,0	15,0					
в т.ч. Гаражи			15,0	15,0					

Помещение № II м/место 59 Тип: Нежилое

ф.25

Этаж	№№ комнат	Характеристики комнат и помещений	Площадь общая, кв.м.		Площадь помещений вспомогательного использования (с коэф.), кв. м			Высота, см.	Примечание
			Всего	в том числе		в том числе			
				основн.	вспом.	лоджий	балконов		прочих
2	7	машиноместо	15,9	15,9				260	гараж. 07.12.2010 г.
Итого по помещению			15,9	15,9					
Нежилые помещения всего			15,9	15,9					
в т.ч. Гаражи			15,9	15,9					

Адрес (иное описание местоположения):

город Москва, улица Академика Семёнова, дом 19, строение 1

Стр. 22  
ф.25

Помещение № II м/место 60 Тип: Нежилое

Этаж	№№ комнат	Характеристики комнат и помещений	Площадь общая, кв.м.			Площадь помещений вспомогательного использования (с коэф.), кв. м			Высота, см.	Примечание
			Всего	в том числе		в том числе				
				основн.	вспом.	лоджий	балконов	прочих		Дата обследования
2	6	машиноместо	16,5	16,5				260	гараж. 07.12.2010 г.	
Итого по помещению			16,5	16,5						
Нежилые помещения всего			16,5	16,5						
в т.ч. Гаражи			16,5	16,5						

Помещение № II м/место 61 Тип: Нежилое

ф.25

Этаж	№№ комнат	Характеристики комнат и помещений	Площадь общая, кв.м.			Площадь помещений вспомогательного использования (с коэф.), кв. м			Высота, см.	Примечание
			Всего	в том числе		в том числе				
				основн.	вспом.	лоджий	балконов	прочих		Дата обследования
2	5	машиноместо	17,0	17,0				260	гараж. 07.12.2010 г.	
Итого по помещению			17,0	17,0						
Нежилые помещения всего			17,0	17,0						
в т.ч. Гаражи			17,0	17,0						

Помещение № III Тип: Нежилое

ф.25

Этаж	№№ комнат	Характеристики комнат и помещений	Площадь общая, кв.м.			Площадь помещений вспомогательного использования (с коэф.), кв. м			Высота, см.	Примечание
			Всего	в том числе		в том числе				
				основн.	вспом.	лоджий	балконов	прочих		Дата обследования
3	1	лестница	13,1	13,1				337	гараж. 07.12.2010 г.	
	2	коридор	318,9	318,9					гараж. 07.12.2010 г.	
	3	панель	105,7	105,7					гараж. 07.12.2010 г.	
	4	лестница	12,0	12,0					гараж. 07.12.2010 г.	
Итого по помещению			449,7	449,7						
Нежилые помещения всего			449,7	449,7						
в т.ч. Гаражи			449,7	449,7						



Адрес (иное описание местоположения):

город Москва, улица Академика Семёнова, дом 19, строение 1

Стр. 23  
ф.25

Помещение № III м/место 62 Тип: Нежилое

Этаж	№№ комнат	Характеристики комнат и помещений	Площадь общая, кв.м.			Площадь помещений вспомогательного использования (с коэф.), кв. м			Высота, см.	Примечание
			Всего	в том числе		в том числе				
				основн.	вспом.	лоджий	балконов	прочих		Дата обследования
3	38	машиноместо	18,2	18,2				337	гараж. 07.12.2010 г.	
Итого по помещению			18,2	18,2						
Нежилые помещения всего			18,2	18,2						
в т.ч. Гаражи			18,2	18,2						

Помещение № III м/место 63 Тип: Нежилое

ф.25

Этаж	№№ комнат	Характеристики комнат и помещений	Площадь общая, кв.м.			Площадь помещений вспомогательного использования (с коэф.), кв. м			Высота, см.	Примечание
			Всего	в том числе		в том числе				
				основн.	вспом.	лоджий	балконов	прочих		Дата обследования
3	37	машиноместо	14,8	14,8				337	гараж. 07.12.2010 г.	
Итого по помещению			14,8	14,8						
Нежилые помещения всего			14,8	14,8						
в т.ч. Гаражи			14,8	14,8						

Помещение № III м/место 64 Тип: Нежилое

ф.25

Этаж	№№ комнат	Характеристики комнат и помещений	Площадь общая, кв.м.			Площадь помещений вспомогательного использования (с коэф.), кв. м			Высота, см.	Примечание
			Всего	в том числе		в том числе				
				основн.	вспом.	лоджий	балконов	прочих		Дата обследования
3	36	машиноместо	15,4	15,4				337	гараж. 07.12.2010 г.	
Итого по помещению			15,4	15,4						
Нежилые помещения всего			15,4	15,4						
в т.ч. Гаражи			15,4	15,4						

Адрес (иное описание местоположения):

город Москва, улица Академика Семёнова, дом 19, строение 1

Стр. 24  
ф.25

Помещение № III м/место 65 Тип: Нежилое

Этаж	№№ комнат	Характеристики комнат и помещений	Площадь общая, кв.м.			Площадь помещений вспомогательного использования (с коэф.), кв. м			Высота, см.	Примечание
			Всего	в том числе		в том числе				
				основн.	вспом.	лоджий	балконов	прочих		Дата обследования
3	35	машиноместо	16,5	16,5				337	гараж. 07.12.2010 г.	
Итого по помещению			16,5	16,5						
Нежилые помещения всего			16,5	16,5						
в т.ч. Гаражи			16,5	16,5						

Помещение № III м/место 66 Тип: Нежилое

ф.25

Этаж	№№ комнат	Характеристики комнат и помещений	Площадь общая, кв.м.			Площадь помещений вспомогательного использования (с коэф.), кв. м			Высота, см.	Примечание
			Всего	в том числе		в том числе				
				основн.	вспом.	лоджий	балконов	прочих		Дата обследования
3	34	машиноместо	16,1	16,1				337	гараж. 07.12.2010 г.	
Итого по помещению			16,1	16,1						
Нежилые помещения всего			16,1	16,1						
в т.ч. Гаражи			16,1	16,1						

Помещение № III м/место 67 Тип: Нежилое

ф.25

Этаж	№№ комнат	Характеристики комнат и помещений	Площадь общая, кв.м.			Площадь помещений вспомогательного использования (с коэф.), кв. м			Высота, см.	Примечание
			Всего	в том числе		в том числе				
				основн.	вспом.	лоджий	балконов	прочих		Дата обследования
3	33	машиноместо	15,3	15,3				337	гараж. 07.12.2010 г.	
Итого по помещению			15,3	15,3						
Нежилые помещения всего			15,3	15,3						
в т.ч. Гаражи			15,3	15,3						

Адрес (иное описание местоположения):

город Москва, улица Академика Семёнова, дом 19, строение 1

Стр. 25  
ф.25

Помещение № III м/место 68 Тип: Нежилое

Этаж	№№ комнат	Характеристики комнат и помещений	Площадь общая, кв.м.		Площадь помещений вспомогательного использования (с коэф.), кв. м			Высота, см.	Примечание
			Всего	в том числе		в том числе			
				основн.	вспом.	лоджий	балконов		прочих
3	32	машиноместо	18,6	18,6				337	гараж. 07.12.2010 г.
Итого по помещению			18,6	18,6					
Нежилые помещения всего			18,6	18,6					
в т.ч. Гаражи			18,6	18,6					

Помещение № III м/место 69 Тип: Нежилое

ф.25

Этаж	№№ комнат	Характеристики комнат и помещений	Площадь общая, кв.м.		Площадь помещений вспомогательного использования (с коэф.), кв. м			Высота, см.	Примечание
			Всего	в том числе		в том числе			
				основн.	вспом.	лоджий	балконов		прочих
3	31	машиноместо	17,1	17,1				337	гараж. 07.12.2010 г.
Итого по помещению			17,1	17,1					
Нежилые помещения всего			17,1	17,1					
в т.ч. Гаражи			17,1	17,1					

Помещение № III м/место 70 Тип: Нежилое

ф.25

Этаж	№№ комнат	Характеристики комнат и помещений	Площадь общая, кв.м.		Площадь помещений вспомогательного использования (с коэф.), кв. м			Высота, см.	Примечание
			Всего	в том числе		в том числе			
				основн.	вспом.	лоджий	балконов		прочих
3	30	машиноместо	15,5	15,5				337	гараж. 07.12.2010 г.
Итого по помещению			15,5	15,5					
Нежилые помещения всего			15,5	15,5					
в т.ч. Гаражи			15,5	15,5					

Адрес (иное описание местоположения):

город Москва, улица Академика Семёнова, дом 19, строение 1

Стр. 26  
ф.25

Помещение № III м/место 71 Тип: Нежилое

Этаж	№№ комнат	Характеристики комнат и помещений	Площадь общая, кв.м.		Площадь помещений вспомогательного использования (с коэф.), кв. м			Высота, см.	Примечание
			Всего	в том числе		в том числе			
				основн.	вспом.	лоджий	балконов		прочих
3	29	машиноместо	16,7	16,7				337	гараж. 07.12.2010 г.
Итого по помещению			16,7	16,7					
Нежилые помещения всего			16,7	16,7					
в т.ч. Гаражи			16,7	16,7					

Помещение № III м/место 72 Тип: Нежилое

ф.25

Этаж	№№ комнат	Характеристики комнат и помещений	Площадь общая, кв.м.		Площадь помещений вспомогательного использования (с коэф.), кв. м			Высота, см.	Примечание
			Всего	в том числе		в том числе			
				основн.	вспом.	лоджий	балконов		прочих
3	28	машиноместо	16,9	16,9				337	гараж. 07.12.2010 г.
Итого по помещению			16,9	16,9					
Нежилые помещения всего			16,9	16,9					
в т.ч. Гаражи			16,9	16,9					

Помещение № III м/место 73 Тип: Нежилое

ф.25

Этаж	№№ комнат	Характеристики комнат и помещений	Площадь общая, кв.м.		Площадь помещений вспомогательного использования (с коэф.), кв. м			Высота, см.	Примечание
			Всего	в том числе		в том числе			
				основн.	вспом.	лоджий	балконов		прочих
3	27	машиноместо	15,5	15,5				337	гараж. 07.12.2010 г.
Итого по помещению			15,5	15,5					
Нежилые помещения всего			15,5	15,5					
в т.ч. Гаражи			15,5	15,5					



Адрес (иное описание местоположения):

город Москва, улица Академика Семёнова, дом 19, строение 1

Стр. 27  
ф.25

Помещение № III м/место 74 Тип: Нежилое

Этаж	№№ комнат	Характеристики комнат и помещений	Площадь общая, кв.м.		Площадь помещений вспомогательного использования (с коэф.), кв. м			Высота, см.	Примечание
			Всего	в том числе		в том числе			
				основн.	вспом.	лоджий	балконов		прочих
3	26	машиноместо	16,9	16,9				337	гараж. 07.12.2010 г.
Итого по помещению			16,9	16,9					
Нежилые помещения всего			16,9	16,9					
в т.ч. Гаражи			16,9	16,9					

Помещение № III м/место 75 Тип: Нежилое

ф.25

Этаж	№№ комнат	Характеристики комнат и помещений	Площадь общая, кв.м.		Площадь помещений вспомогательного использования (с коэф.), кв. м			Высота, см.	Примечание
			Всего	в том числе		в том числе			
				основн.	вспом.	лоджий	балконов		прочих
3	25	машиноместо	16,8	16,8				337	гараж. 07.12.2010 г.
Итого по помещению			16,8	16,8					
Нежилые помещения всего			16,8	16,8					
в т.ч. Гаражи			16,8	16,8					

Помещение № III м/место 76 Тип: Нежилое

ф.25

Этаж	№№ комнат	Характеристики комнат и помещений	Площадь общая, кв.м.		Площадь помещений вспомогательного использования (с коэф.), кв. м			Высота, см.	Примечание
			Всего	в том числе		в том числе			
				основн.	вспом.	лоджий	балконов		прочих
3	24	машиноместо	15,8	15,8				337	гараж. 07.12.2010 г.
Итого по помещению			15,8	15,8					
Нежилые помещения всего			15,8	15,8					
в т.ч. Гаражи			15,8	15,8					

Адрес (иное описание местоположения):

город Москва, улица Академика Семёнова, дом 19, строение 1

Стр. 28  
ф.25

Помещение № III м/место 77 Тип: Нежилое

Этаж	№№ комнат	Характеристики комнат и помещений	Площадь общая, кв.м.		Площадь помещений вспомогательного использования (с коэф.), кв. м			Высота, см.	Примечание
			Всего	в том числе		в том числе			
				основн.	вспом.	лоджий	балконов		прочих
3	23	машиноместо	16,7	16,7				337	гараж. 07.12.2010 г.
Итого по помещению			16,7	16,7					
Нежилые помещения всего			16,7	16,7					
в т.ч. Гаражи			16,7	16,7					

Помещение № III м/место 78 Тип: Нежилое

ф.25

Этаж	№№ комнат	Характеристики комнат и помещений	Площадь общая, кв.м.		Площадь помещений вспомогательного использования (с коэф.), кв. м			Высота, см.	Примечание
			Всего	в том числе		в том числе			
				основн.	вспом.	лоджий	балконов		прочих
3	22	машиноместо	17,3	17,3				337	гараж. 07.12.2010 г.
Итого по помещению			17,3	17,3					
Нежилые помещения всего			17,3	17,3					
в т.ч. Гаражи			17,3	17,3					

Помещение № III м/место 79 Тип: Нежилое

ф.25

Этаж	№№ комнат	Характеристики комнат и помещений	Площадь общая, кв.м.		Площадь помещений вспомогательного использования (с коэф.), кв. м			Высота, см.	Примечание
			Всего	в том числе		в том числе			
				основн.	вспом.	лоджий	балконов		прочих
3	21	машиноместо	16,1	16,1				337	гараж. 07.12.2010 г.
Итого по помещению			16,1	16,1					
Нежилые помещения всего			16,1	16,1					
в т.ч. Гаражи			16,1	16,1					

Адрес (иное описание местоположения):

город Москва, улица Академика Семёнова, дом 19, строение 1

Стр. 29  
ф.25

Помещение № III м/место 80 Тип: Нежилое

Этаж	№№ комнат	Характеристики комнат и помещений	Площадь общая, кв.м.			Площадь помещений вспомогательного использования (с коэф.), кв. м			Высота, см.	Примечание
			Всего	в том числе		в том числе				
				основн.	вспом.	лоджий	балконов	прочих		Дата обследования
3	20	машиноместо	15,0	15,0				337	гараж. 07.12.2010 г.	
Итого по помещению			15,0	15,0						
Нежилые помещения всего			15,0	15,0						
в т.ч. Гаражи			15,0	15,0						

Помещение № III м/место 81 Тип: Нежилое

ф.25

Этаж	№№ комнат	Характеристики комнат и помещений	Площадь общая, кв.м.			Площадь помещений вспомогательного использования (с коэф.), кв. м			Высота, см.	Примечание
			Всего	в том числе		в том числе				
				основн.	вспом.	лоджий	балконов	прочих		Дата обследования
3	19	машиноместо	15,9	15,9				337	гараж. 07.12.2010 г.	
Итого по помещению			15,9	15,9						
Нежилые помещения всего			15,9	15,9						
в т.ч. Гаражи			15,9	15,9						

Помещение № III м/место 82 Тип: Нежилое

ф.25

Этаж	№№ комнат	Характеристики комнат и помещений	Площадь общая, кв.м.			Площадь помещений вспомогательного использования (с коэф.), кв. м			Высота, см.	Примечание
			Всего	в том числе		в том числе				
				основн.	вспом.	лоджий	балконов	прочих		Дата обследования
3	18	машиноместо	16,0	16,0				337	гараж. 07.12.2010 г.	
Итого по помещению			16,0	16,0						
Нежилые помещения всего			16,0	16,0						
в т.ч. Гаражи			16,0	16,0						

Адрес (иное описание местоположения):

город Москва, улица Академика Семёнова, дом 19, строение 1

Стр. 30  
ф.25

Помещение № III м/место 83 Тип: Нежилое

Этаж	№№ комнат	Характеристики комнат и помещений	Площадь общая, кв.м.		Площадь помещений вспомогательного использования (с коэф.), кв. м			Высота, см.	Примечание
			Всего	в том числе		в том числе			
				основн.	вспом.	лоджий	балконов		прочих
3	17	машиноместо	14,8	14,8				337	гараж. 07.12.2010 г.
Итого по помещению			14,8	14,8					
Нежилые помещения всего			14,8	14,8					
в т.ч. Гаражи			14,8	14,8					

Помещение № III м/место 84 Тип: Нежилое

ф.25

Этаж	№№ комнат	Характеристики комнат и помещений	Площадь общая, кв.м.		Площадь помещений вспомогательного использования (с коэф.), кв. м			Высота, см.	Примечание
			Всего	в том числе		в том числе			
				основн.	вспом.	лоджий	балконов		прочих
3	16	машиноместо	16,0	16,0				337	гараж. 07.12.2010 г.
Итого по помещению			16,0	16,0					
Нежилые помещения всего			16,0	16,0					
в т.ч. Гаражи			16,0	16,0					

Помещение № III м/место 85 Тип: Нежилое

ф.25

Этаж	№№ комнат	Характеристики комнат и помещений	Площадь общая, кв.м.		Площадь помещений вспомогательного использования (с коэф.), кв. м			Высота, см.	Примечание
			Всего	в том числе		в том числе			
				основн.	вспом.	лоджий	балконов		прочих
3	15	машиноместо	15,9	15,9				337	гараж. 07.12.2010 г.
Итого по помещению			15,9	15,9					
Нежилые помещения всего			15,9	15,9					
в т.ч. Гаражи			15,9	15,9					



Адрес (иное описание местоположения):

город Москва, улица Академика Семёнова, дом 19, строение 1

Стр. 31  
ф.25

Помещение № III м/место 86 Тип: Нежилое

Этаж	№№ комнат	Характеристики комнат и помещений	Площадь общая, кв.м.			Площадь помещений вспомогательного использования (с коэф.), кв. м			Высота, см.	Примечание
			Всего	в том числе		в том числе				
				основн.	вспом.	лоджий	балконов	прочих		Дата обследования
3	14	машиноместо	15,2	15,2				337	гараж. 07.12.2010 г.	
Итого по помещению			15,2	15,2						
Нежилые помещения всего			15,2	15,2						
в т.ч. Гаражи			15,2	15,2						

Помещение № III м/место 87 Тип: Нежилое

ф.25

Этаж	№№ комнат	Характеристики комнат и помещений	Площадь общая, кв.м.			Площадь помещений вспомогательного использования (с коэф.), кв. м			Высота, см.	Примечание
			Всего	в том числе		в том числе				
				основн.	вспом.	лоджий	балконов	прочих		Дата обследования
3	13	машиноместо	15,9	15,9				337	гараж. 07.12.2010 г.	
Итого по помещению			15,9	15,9						
Нежилые помещения всего			15,9	15,9						
в т.ч. Гаражи			15,9	15,9						

Помещение № III м/место 88 Тип: Нежилое

ф.25

Этаж	№№ комнат	Характеристики комнат и помещений	Площадь общая, кв.м.			Площадь помещений вспомогательного использования (с коэф.), кв. м			Высота, см.	Примечание
			Всего	в том числе		в том числе				
				основн.	вспом.	лоджий	балконов	прочих		Дата обследования
3	12	машиноместо	15,9	15,9				337	гараж. 07.12.2010 г.	
Итого по помещению			15,9	15,9						
Нежилые помещения всего			15,9	15,9						
в т.ч. Гаражи			15,9	15,9						

Адрес (иное описание местоположения):

город Москва, улица Академика Семёнова, дом 19, строение 1

Стр. 32  
ф.25

Помещение № III м/место 89 Тип: Нежилое

Этаж	№№ комнат	Характеристики комнат и помещений	Площадь общая, кв.м.			Площадь помещений вспомогательного использования (с коэф.), кв. м			Высота, см.	Примечание
			Всего	в том числе		в том числе				
				основн.	вспом.	лоджий	балконов	прочих		Дата обследования
3	11	машиноместо	15,0	15,0				337	гараж. 07.12.2010 г.	
Итого по помещению			15,0	15,0						
Нежилые помещения всего			15,0	15,0						
в т.ч. Гаражи			15,0	15,0						

Помещение № III м/место 90 Тип: Нежилое

ф.25

Этаж	№№ комнат	Характеристики комнат и помещений	Площадь общая, кв.м.			Площадь помещений вспомогательного использования (с коэф.), кв. м			Высота, см.	Примечание
			Всего	в том числе		в том числе				
				основн.	вспом.	лоджий	балконов	прочих		Дата обследования
3	10	машиноместо	16,0	16,0				337	гараж. 07.12.2010 г.	
Итого по помещению			16,0	16,0						
Нежилые помещения всего			16,0	16,0						
в т.ч. Гаражи			16,0	16,0						

Помещение № III м/место 91 Тип: Нежилое

ф.25

Этаж	№№ комнат	Характеристики комнат и помещений	Площадь общая, кв.м.			Площадь помещений вспомогательного использования (с коэф.), кв. м			Высота, см.	Примечание
			Всего	в том числе		в том числе				
				основн.	вспом.	лоджий	балконов	прочих		Дата обследования
3	9	машиноместо	15,9	15,9				337	гараж. 07.12.2010 г.	
Итого по помещению			15,9	15,9						
Нежилые помещения всего			15,9	15,9						
в т.ч. Гаражи			15,9	15,9						

Адрес (иное описание местоположения):

город Москва, улица Академика Семёнова, дом 19, строение 1

Стр. 33  
ф.25

Помещение № III м/место 92 Тип: Нежилое

Этаж	№№ комнат	Характеристики комнат и помещений	Площадь общая, кв.м.		Площадь помещений вспомогательного использования (с коэф.), кв. м			Высота, см.	Примечание
			Всего	в том числе		в том числе			
				основн.	вспом.	лоджий	балконов		прочих
3	8	машиноместо	14,8	14,8				337	гараж. 07.12.2010 г.
Итого по помещению			14,8	14,8					
Нежилые помещения всего			14,8	14,8					
в т.ч. Гаражи			14,8	14,8					

Помещение № III м/место 93 Тип: Нежилое

ф.25

Этаж	№№ комнат	Характеристики комнат и помещений	Площадь общая, кв.м.		Площадь помещений вспомогательного использования (с коэф.), кв. м			Высота, см.	Примечание
			Всего	в том числе		в том числе			
				основн.	вспом.	лоджий	балконов		прочих
3	7	машиноместо	16,1	16,1				337	гараж. 07.12.2010 г.
Итого по помещению			16,1	16,1					
Нежилые помещения всего			16,1	16,1					
в т.ч. Гаражи			16,1	16,1					

Помещение № III м/место 94 Тип: Нежилое

ф.25

Этаж	№№ комнат	Характеристики комнат и помещений	Площадь общая, кв.м.		Площадь помещений вспомогательного использования (с коэф.), кв. м			Высота, см.	Примечание
			Всего	в том числе		в том числе			
				основн.	вспом.	лоджий	балконов		прочих
3	6	машиноместо	16,8	16,8				337	гараж. 07.12.2010 г.
Итого по помещению			16,8	16,8					
Нежилые помещения всего			16,8	16,8					
в т.ч. Гаражи			16,8	16,8					

Адрес (иное описание местоположения):

город Москва, улица Академика Семёнова, дом 19, строение 1

Стр. 34  
ф.25


Помещение № III м/место 95 Тип: Нежилое

Этаж	№№ комнат	Характеристики комнат и помещений	Площадь общая, кв.м.			Площадь помещений вспомогательного использования (с коэф.), кв. м			Высота, см.	Примечание
			Всего	в том числе		в том числе				
				основн.	вспом.	лоджий	балконов	прочих		Дата обследования
3	5	машиноместо	17,0	17,0				337	гараж. 07.12.2010 г.	
Итого по помещению			17,0	17,0						
Нежилые помещения всего			17,0	17,0						
в т.ч. Гаражи			17,0	17,0						

ИТОГО	Площадь общая, кв.м.			Площадь помещений вспомогательного использования (с коэф.), кв.м			Высота, см.	Примечание
	Всего	в том числе		в том числе				
		основн.	вспом.	лоджий	балконов	прочих		Дата обследования
Итого по зданию	2978,4	1563,1	1415,3					
Нежилые помещения всего	2978,4	1563,1	1415,3					
в т.ч. Гаражи	2978,4	1563,1	1415,3					

Экспликация на 34 страницах

18.04.2018

	<b>ДОКУМЕНТ ПОДПИСАН ЭЛЕКТРОННОЙ ПОДПИСЬЮ</b>
Сертификат:	52EDFD2C000000020C51
Владелец:	<b>ГБУ МосгорБТИ</b>
Действителен:	с 10.04.2017 10:52:00 по 10.07.2018 11:02:00
<b>ПРОВЕРКА:</b>	ЭП подтверждена



ГБУ Московское городское бюро технической инвентаризации  
ГБУ МосгорБТИ

Адрес: 125009, г. Москва, Малый Гнездинковский пер., д. 9, стр. 7  
Телефон: 8 (495) 629-02-80

### ЭКСПЛИКАЦИЯ

Адрес (иное описание местоположения):  
**город Москва, улица Брусилова, дом 35**

Помещение № **1** машином **14** Тип: Нежилое

Стр. 1  
ф.25

Этаж	№№ комнат	Характеристики комнат и помещений	Площадь общая, кв.м.			Площадь помещений вспомогательного использования (с коэф.), кв. м			Высота, см.	Примечание
			Всего	в том числе		в том числе				
				основн.	вспом.	лоджий	балконов	прочих		Дата обследования
1	1	машиноместо	12,7	12,7				277	гараж. 13.08.2010 г.	
Итого по помещению			12,7	12,7						
Нежилые помещения всего			12,7	12,7						
в т.ч. Гаражи			12,7	12,7						

Помещение № **1** машином **15** Тип: Нежилое

ф.25

Этаж	№№ комнат	Характеристики комнат и помещений	Площадь общая, кв.м.			Площадь помещений вспомогательного использования (с коэф.), кв. м			Высота, см.	Примечание
			Всего	в том числе		в том числе				
				основн.	вспом.	лоджий	балконов	прочих		Дата обследования
1	2	машиноместо	14,0	14,0				277	гараж. 13.08.2010 г.	
Итого по помещению			14,0	14,0						
Нежилые помещения всего			14,0	14,0						
в т.ч. Гаражи			14,0	14,0						

Помещение № **1** Тип: Нежилое

ф.25

Этаж	№№ комнат	Характеристики комнат и помещений	Площадь общая, кв.м.			Площадь помещений вспомогательного использования (с коэф.), кв. м			Высота, см.	Примечание
			Всего	в том числе		в том числе				
				основн.	вспом.	лоджий	балконов	прочих		Дата обследования
1	3	электрощитовая	6,2	6,2				277	прочая 13.08.2010 г.	
Итого по помещению			6,2	6,2						
Нежилые помещения всего			6,2	6,2						

Адрес (иное описание местоположения):  
**город Москва, улица Брусникова, дом 35**

Стр. 2  
 ф.25

Помещение № 1 Тип: Нежилое

Этаж	№№ комнат	Характеристики комнат и помещений	Площадь общая, кв.м.			Площадь помещений вспомогательного использования (с коэф.), кв. м			Высота, см.	Примечание
			Всего	в том числе		в том числе				
				основн.	вспом.	лоджий	балконов	прочих		Дата обследования
		в т.ч. Прочие	6,2	6,2						

Помещение № 1 машином 16 Тип: Нежилое

ф.25

Этаж	№№ комнат	Характеристики комнат и помещений	Площадь общая, кв.м.			Площадь помещений вспомогательного использования (с коэф.), кв. м			Высота, см.	Примечание
			Всего	в том числе		в том числе				
				основн.	вспом.	лоджий	балконов	прочих		Дата обследования
1	4	машиноместо	14,1	14,1				277	гараж. 13.08.2010 г.	
Итого по помещению			14,1	14,1						
Нежилые помещения всего			14,1	14,1						
в т.ч. Гаражи			14,1	14,1						

Помещение № 1 машином 17 Тип: Нежилое

ф.25

Этаж	№№ комнат	Характеристики комнат и помещений	Площадь общая, кв.м.			Площадь помещений вспомогательного использования (с коэф.), кв. м			Высота, см.	Примечание
			Всего	в том числе		в том числе				
				основн.	вспом.	лоджий	балконов	прочих		Дата обследования
1	5	машиноместо	13,9	13,9				277	гараж. 13.08.2010 г.	
Итого по помещению			13,9	13,9						
Нежилые помещения всего			13,9	13,9						
в т.ч. Гаражи			13,9	13,9						

Помещение № 1 Тип: Нежилое

ф.25

Этаж	№№ комнат	Характеристики комнат и помещений	Площадь общая, кв.м.			Площадь помещений вспомогательного использования (с коэф.), кв. м			Высота, см.	Примечание
			Всего	в том числе		в том числе				
				основн.	вспом.	лоджий	балконов	прочих		Дата обследования

Адрес (иное описание местоположения):  
**город Москва, улица Брусникова, дом 35**

Стр. 3  
 ф.25

Помещение № 1 Тип: Нежилое

Этаж	№№ комнат	Характеристики комнат и помещений	Площадь общая, кв.м.		Площадь помещений вспомогательного использования (с коэф.), кв. м			Высота, см.	Примечание	
			Всего	в том числе		в том числе				
				основн.	вспом.	лоджий	балконов		прочих	Дата обследования
1	6	склад инвентаря	2,5		2,5				277	гараж. 13.08.2010 г.
Итого по помещению			2,5		2,5					
Нежилые помещения всего			2,5		2,5					
в т.ч. Гаражи			2,5		2,5					

Помещение № 1 машином 62 Тип: Нежилое

ф.25

Этаж	№№ комнат	Характеристики комнат и помещений	Площадь общая, кв.м.		Площадь помещений вспомогательного использования (с коэф.), кв. м			Высота, см.	Примечание	
			Всего	в том числе		в том числе				
				основн.	вспом.	лоджий	балконов		прочих	Дата обследования
1	7	машиноместо	13,6	13,6					277	гараж. 13.08.2010 г.
Итого по помещению			13,6	13,6						
Нежилые помещения всего			13,6	13,6						
в т.ч. Гаражи			13,6	13,6						

Помещение № 1 машином 61 Тип: Нежилое

ф.25

Этаж	№№ комнат	Характеристики комнат и помещений	Площадь общая, кв.м.		Площадь помещений вспомогательного использования (с коэф.), кв. м			Высота, см.	Примечание	
			Всего	в том числе		в том числе				
				основн.	вспом.	лоджий	балконов		прочих	Дата обследования
1	8	машиноместо	13,6	13,6					277	гараж. 13.08.2010 г.
Итого по помещению			13,6	13,6						
Нежилые помещения всего			13,6	13,6						
в т.ч. Гаражи			13,6	13,6						

Адрес (иное описание местоположения):  
**город Москва, улица Брусникова, дом 35**

Стр. 4  
 ф.25

Помещение № **1** машином **60** Тип: Нежилое

Этаж	№№ комнат	Характеристики комнат и помещений	Площадь общая, кв.м.		Площадь помещений вспомогательного использования (с коэф.), кв. м			Высота, см.	Примечание
			Всего	в том числе		в том числе			
				основн.	вспом.	лоджий	балконов		прочих
1	9	машиноместо	13,6	13,6				277	гараж. 13.08.2010 г.
Итого по помещению			13,6	13,6					
Нежилые помещения всего			13,6	13,6					
в т.ч. Гаражи			13,6	13,6					

Помещение № **1** машином **59** Тип: Нежилое

ф.25

Этаж	№№ комнат	Характеристики комнат и помещений	Площадь общая, кв.м.		Площадь помещений вспомогательного использования (с коэф.), кв. м			Высота, см.	Примечание
			Всего	в том числе		в том числе			
				основн.	вспом.	лоджий	балконов		прочих
1	10	машиноместо	13,6	13,6				277	гараж. 13.08.2010 г.
Итого по помещению			13,6	13,6					
Нежилые помещения всего			13,6	13,6					
в т.ч. Гаражи			13,6	13,6					

Помещение № **1** машином **58** Тип: Нежилое

ф.25

Этаж	№№ комнат	Характеристики комнат и помещений	Площадь общая, кв.м.		Площадь помещений вспомогательного использования (с коэф.), кв. м			Высота, см.	Примечание
			Всего	в том числе		в том числе			
				основн.	вспом.	лоджий	балконов		прочих
1	11	машиноместо	13,6	13,6				277	гараж. 13.08.2010 г.
Итого по помещению			13,6	13,6					
Нежилые помещения всего			13,6	13,6					
в т.ч. Гаражи			13,6	13,6					



Адрес (иное описание местоположения):  
**город Москва, улица Брусникова, дом 35**

Стр. 5  
 ф.25

Помещение № **1** машином 57 Тип: Нежилое

Этаж	№№ комнат	Характеристики комнат и помещений	Площадь общая, кв.м.		Площадь помещений вспомогательного использования (с коэф.), кв. м			Высота, см.	Примечание
			Всего	в том числе		в том числе			
				основн.	вспом.	лоджий	балконов		прочих
1	12	машиноместо	13,6	13,6				277	гараж. 13.08.2010 г.
Итого по помещению			13,6	13,6					
Нежилые помещения всего			13,6	13,6					
в т.ч. Гаражи			13,6	13,6					

Помещение № **1** машином 56 Тип: Нежилое

ф.25

Этаж	№№ комнат	Характеристики комнат и помещений	Площадь общая, кв.м.		Площадь помещений вспомогательного использования (с коэф.), кв. м			Высота, см.	Примечание
			Всего	в том числе		в том числе			
				основн.	вспом.	лоджий	балконов		прочих
1	13	машиноместо	13,6	13,6				277	гараж. 13.08.2010 г.
Итого по помещению			13,6	13,6					
Нежилые помещения всего			13,6	13,6					
в т.ч. Гаражи			13,6	13,6					

Помещение № **1** машином 55 Тип: Нежилое

ф.25

Этаж	№№ комнат	Характеристики комнат и помещений	Площадь общая, кв.м.		Площадь помещений вспомогательного использования (с коэф.), кв. м			Высота, см.	Примечание
			Всего	в том числе		в том числе			
				основн.	вспом.	лоджий	балконов		прочих
1	14	машиноместо	13,6	13,6				277	гараж. 13.08.2010 г.
Итого по помещению			13,6	13,6					
Нежилые помещения всего			13,6	13,6					
в т.ч. Гаражи			13,6	13,6					

Адрес (иное описание местоположения):  
**город Москва, улица Бруслова, дом 35**

Стр. 6  
 ф.25

Помещение № **1** машином **54** Тип: Нежилое

Этаж	№№ комнат	Характеристики комнат и помещений	Площадь общая, кв.м.		Площадь помещений вспомогательного использования (с коэф.), кв. м			Высота, см.	Примечание
			Всего	в том числе		в том числе			
				основн.	вспом.	лоджий	балконов		прочих
1	15	машиноместо	13,6	13,6				277	гараж. 13.08.2010 г.
Итого по помещению			13,6	13,6					
Нежилые помещения всего			13,6	13,6					
в т.ч. Гаражи			13,6	13,6					

Помещение № **1** машином **53** Тип: Нежилое

ф.25

Этаж	№№ комнат	Характеристики комнат и помещений	Площадь общая, кв.м.		Площадь помещений вспомогательного использования (с коэф.), кв. м			Высота, см.	Примечание
			Всего	в том числе		в том числе			
				основн.	вспом.	лоджий	балконов		прочих
1	16	машиноместо	13,6	13,6				277	гараж. 13.08.2010 г.
Итого по помещению			13,6	13,6					
Нежилые помещения всего			13,6	13,6					
в т.ч. Гаражи			13,6	13,6					

Помещение № **1** машином **52** Тип: Нежилое

ф.25

Этаж	№№ комнат	Характеристики комнат и помещений	Площадь общая, кв.м.		Площадь помещений вспомогательного использования (с коэф.), кв. м			Высота, см.	Примечание
			Всего	в том числе		в том числе			
				основн.	вспом.	лоджий	балконов		прочих
1	17	машиноместо	13,6	13,6				277	гараж. 13.08.2010 г.
Итого по помещению			13,6	13,6					
Нежилые помещения всего			13,6	13,6					
в т.ч. Гаражи			13,6	13,6					

Адрес (иное описание местоположения):  
**город Москва, улица Брусникова, дом 35**

Стр. 7  
 ф.25

Помещение № **1** машином **51** Тип: Нежилое

Этаж	№№ комнат	Характеристики комнат и помещений	Площадь общая, кв.м.		Площадь помещений вспомогательного использования (с коэф.), кв. м			Высота, см.	Примечание
			Всего	в том числе		в том числе			
				основн.	вспом.	лоджий	балконов		прочих
1	1	машиноместо	13,6	13,6				277	гараж. 13.08.2010 г.
Итого по помещению			13,6	13,6					
Нежилые помещения всего			13,6	13,6					
в т.ч. Гаражи			13,6	13,6					

Помещение № **1** машином **50** Тип: Нежилое

ф.25

Этаж	№№ комнат	Характеристики комнат и помещений	Площадь общая, кв.м.		Площадь помещений вспомогательного использования (с коэф.), кв. м			Высота, см.	Примечание
			Всего	в том числе		в том числе			
				основн.	вспом.	лоджий	балконов		прочих
1	19	машиноместо	13,6	13,6				277	гараж. 13.08.2010 г.
Итого по помещению			13,6	13,6					
Нежилые помещения всего			13,6	13,6					
в т.ч. Гаражи			13,6	13,6					

Помещение № **1** машином **49** Тип: Нежилое

ф.25

Этаж	№№ комнат	Характеристики комнат и помещений	Площадь общая, кв.м.		Площадь помещений вспомогательного использования (с коэф.), кв. м			Высота, см.	Примечание
			Всего	в том числе		в том числе			
				основн.	вспом.	лоджий	балконов		прочих
1	20	машиноместо	13,6	13,6				277	гараж. 13.08.2010 г.
Итого по помещению			13,6	13,6					
Нежилые помещения всего			13,6	13,6					
в т.ч. Гаражи			13,6	13,6					

Адрес (иное описание местоположения):  
**город Москва, улица Бруслова, дом 35**

Стр. 8  
 ф.25

Помещение № **1** машином **48** Тип: Нежилое

Этаж	№№ комнат	Характеристики комнат и помещений	Площадь общая, кв.м.		Площадь помещений вспомогательного использования (с коэф.), кв. м			Высота, см.	Примечание
			Всего	в том числе		в том числе			
				основн.	вспом.	лоджий	балконов		прочих
1	21	машиноместо	13,6	13,6				277	гараж. 13.08.2010 г.
Итого по помещению			13,6	13,6					
Нежилые помещения всего			13,6	13,6					
в т.ч. Гаражи			13,6	13,6					

Помещение № **1** машином **47** Тип: Нежилое

ф.25

Этаж	№№ комнат	Характеристики комнат и помещений	Площадь общая, кв.м.		Площадь помещений вспомогательного использования (с коэф.), кв. м			Высота, см.	Примечание
			Всего	в том числе		в том числе			
				основн.	вспом.	лоджий	балконов		прочих
1	22	машиноместо	13,6	13,6				277	гараж. 13.08.2010 г.
Итого по помещению			13,6	13,6					
Нежилые помещения всего			13,6	13,6					
в т.ч. Гаражи			13,6	13,6					

Помещение № **1** машином **46** Тип: Нежилое

ф.25

Этаж	№№ комнат	Характеристики комнат и помещений	Площадь общая, кв.м.		Площадь помещений вспомогательного использования (с коэф.), кв. м			Высота, см.	Примечание
			Всего	в том числе		в том числе			
				основн.	вспом.	лоджий	балконов		прочих
1	23	машиноместо	13,6	13,6				277	гараж. 13.08.2010 г.
Итого по помещению			13,6	13,6					
Нежилые помещения всего			13,6	13,6					
в т.ч. Гаражи			13,6	13,6					



Адрес (иное описание местоположения):  
**город Москва, улица Бруслова, дом 35**

Стр. 9  
 ф.25

Помещение № **1** машином **45** Тип: Нежилое

Этаж	№№ комнат	Характеристики комнат и помещений	Площадь общая, кв.м.		Площадь помещений вспомогательного использования (с коэф.), кв. м			Высота, см.	Примечание
			Всего	в том числе		в том числе			
				основн.	вспом.	лоджий	балконов		прочих
1	24	машиноместо	13,6	13,6				277	гараж. 13.08.2010 г.
Итого по помещению			13,6	13,6					
Нежилые помещения всего			13,6	13,6					
в т.ч. Гаражи			13,6	13,6					

Помещение № **1** машином **44** Тип: Нежилое

ф.25

Этаж	№№ комнат	Характеристики комнат и помещений	Площадь общая, кв.м.		Площадь помещений вспомогательного использования (с коэф.), кв. м			Высота, см.	Примечание
			Всего	в том числе		в том числе			
				основн.	вспом.	лоджий	балконов		прочих
1	25	машиноместо	13,6	13,6				277	гараж. 13.08.2010 г.
Итого по помещению			13,6	13,6					
Нежилые помещения всего			13,6	13,6					
в т.ч. Гаражи			13,6	13,6					

Помещение № **1** машином **43** Тип: Нежилое

ф.25

Этаж	№№ комнат	Характеристики комнат и помещений	Площадь общая, кв.м.		Площадь помещений вспомогательного использования (с коэф.), кв. м			Высота, см.	Примечание
			Всего	в том числе		в том числе			
				основн.	вспом.	лоджий	балконов		прочих
1	26	машиноместо	13,6	13,6				277	гараж. 13.08.2010 г.
Итого по помещению			13,6	13,6					
Нежилые помещения всего			13,6	13,6					
в т.ч. Гаражи			13,6	13,6					

Адрес (иное описание местоположения):  
**город Москва, улица Брусникова, дом 35**

Стр. 10  
 ф.25

Помещение № **1** машином **42** Тип: Нежилое

Этаж	№№ комнат	Характеристики комнат и помещений	Площадь общая, кв.м.		Площадь помещений вспомогательного использования (с коэф.), кв. м			Высота, см.	Примечание
			Всего	в том числе		в том числе			
				основн.	вспом.	лоджий	балконов		прочих
1	27	машиноместо	13,6	13,6				277	гараж. 13.08.2010 г.
Итого по помещению			13,6	13,6					
Нежилые помещения всего			13,6	13,6					
в т.ч. Гаражи			13,6	13,6					

Помещение № **1** машином **41** Тип: Нежилое

ф.25

Этаж	№№ комнат	Характеристики комнат и помещений	Площадь общая, кв.м.		Площадь помещений вспомогательного использования (с коэф.), кв. м			Высота, см.	Примечание
			Всего	в том числе		в том числе			
				основн.	вспом.	лоджий	балконов		прочих
1	28	машиноместо	13,6	13,6				277	гараж. 13.08.2010 г.
Итого по помещению			13,6	13,6					
Нежилые помещения всего			13,6	13,6					
в т.ч. Гаражи			13,6	13,6					

Помещение № **1** машином **40** Тип: Нежилое

ф.25

Этаж	№№ комнат	Характеристики комнат и помещений	Площадь общая, кв.м.		Площадь помещений вспомогательного использования (с коэф.), кв. м			Высота, см.	Примечание
			Всего	в том числе		в том числе			
				основн.	вспом.	лоджий	балконов		прочих
1	29	машиноместо	13,6	13,6				277	гараж. 13.08.2010 г.
Итого по помещению			13,6	13,6					
Нежилые помещения всего			13,6	13,6					
в т.ч. Гаражи			13,6	13,6					

Адрес (иное описание местоположения):  
**город Москва, улица Брусникова, дом 35**

Стр. 11  
 ф.25

Помещение № **1** машином **39** Тип: Нежилое

Этаж	№№ комнат	Характеристики комнат и помещений	Площадь общая, кв.м.		Площадь помещений вспомогательного использования (с коэф.), кв. м			Высота, см.	Примечание
			Всего	в том числе		в том числе			
				основн.	вспом.	лоджий	балконов		прочих
1	30	машиноместо	14,4	14,4				277	гараж. 13.08.2010 г.
Итого по помещению			14,4	14,4					
Нежилые помещения всего			14,4	14,4					
в т.ч. Гаражи			14,4	14,4					

Помещение № **1** машином **1** Тип: Нежилое

ф.25

Этаж	№№ комнат	Характеристики комнат и помещений	Площадь общая, кв.м.		Площадь помещений вспомогательного использования (с коэф.), кв. м			Высота, см.	Примечание
			Всего	в том числе		в том числе			
				основн.	вспом.	лоджий	балконов		прочих
1	31	машиноместо	14,6	14,6				277	гараж. 13.08.2010 г.
Итого по помещению			14,6	14,6					
Нежилые помещения всего			14,6	14,6					
в т.ч. Гаражи			14,6	14,6					

Помещение № **1** машином **2** Тип: Нежилое

ф.25

Этаж	№№ комнат	Характеристики комнат и помещений	Площадь общая, кв.м.		Площадь помещений вспомогательного использования (с коэф.), кв. м			Высота, см.	Примечание
			Всего	в том числе		в том числе			
				основн.	вспом.	лоджий	балконов		прочих
1	32	машиноместо	13,6	13,6				277	гараж. 13.08.2010 г.
Итого по помещению			13,6	13,6					
Нежилые помещения всего			13,6	13,6					
в т.ч. Гаражи			13,6	13,6					

Адрес (иное описание местоположения):  
**город Москва, улица Брусникова, дом 35**

Стр. 12  
 ф.25

Помещение № **1** машином **3** Тип: Нежилое

Этаж	№№ комнат	Характеристики комнат и помещений	Площадь общая, кв.м.		Площадь помещений вспомогательного использования (с коэф.), кв. м			Высота, см.	Примечание
			Всего	в том числе		в том числе			
				основн.	вспом.	лоджий	балконов		прочих
1	33	машиноместо	13,6	13,6				277	гараж. 13.08.2010 г.
Итого по помещению			13,6	13,6					
Нежилые помещения всего			13,6	13,6					
в т.ч. Гаражи			13,6	13,6					

Помещение № **1** машином **4** Тип: Нежилое

ф.25

Этаж	№№ комнат	Характеристики комнат и помещений	Площадь общая, кв.м.		Площадь помещений вспомогательного использования (с коэф.), кв. м			Высота, см.	Примечание
			Всего	в том числе		в том числе			
				основн.	вспом.	лоджий	балконов		прочих
1	34	машиноместо	13,6	13,6				277	гараж. 13.08.2010 г.
Итого по помещению			13,6	13,6					
Нежилые помещения всего			13,6	13,6					
в т.ч. Гаражи			13,6	13,6					

Помещение № **1** машином **5** Тип: Нежилое

ф.25

Этаж	№№ комнат	Характеристики комнат и помещений	Площадь общая, кв.м.		Площадь помещений вспомогательного использования (с коэф.), кв. м			Высота, см.	Примечание
			Всего	в том числе		в том числе			
				основн.	вспом.	лоджий	балконов		прочих
1	35	машиноместо	13,6	13,6				277	гараж. 13.08.2010 г.
Итого по помещению			13,6	13,6					
Нежилые помещения всего			13,6	13,6					
в т.ч. Гаражи			13,6	13,6					



Адрес (иное описание местоположения):  
**город Москва, улица Брусникова, дом 35**

Стр. 13  
 ф.25

Помещение № **1** машином **6** Тип: Нежилое

Этаж	№№ комнат	Характеристики комнат и помещений	Площадь общая, кв.м.		Площадь помещений вспомогательного использования (с коэф.), кв. м			Высота, см.	Примечание
			Всего	в том числе		в том числе			
				основн.	вспом.	лоджий	балконов		прочих
1	36	машиноместо	13,6	13,6				277	гараж. 13.08.2010 г.
Итого по помещению			13,6	13,6					
Нежилые помещения всего			13,6	13,6					
в т.ч. Гаражи			13,6	13,6					

Помещение № **1** машином **7** Тип: Нежилое

ф.25

Этаж	№№ комнат	Характеристики комнат и помещений	Площадь общая, кв.м.		Площадь помещений вспомогательного использования (с коэф.), кв. м			Высота, см.	Примечание
			Всего	в том числе		в том числе			
				основн.	вспом.	лоджий	балконов		прочих
1	37	машиноместо	19,1	19,1				277	гараж. 13.08.2010 г.
Итого по помещению			19,1	19,1					
Нежилые помещения всего			19,1	19,1					
в т.ч. Гаражи			19,1	19,1					

Помещение № **1** машином **8** Тип: Нежилое

ф.25

Этаж	№№ комнат	Характеристики комнат и помещений	Площадь общая, кв.м.		Площадь помещений вспомогательного использования (с коэф.), кв. м			Высота, см.	Примечание
			Всего	в том числе		в том числе			
				основн.	вспом.	лоджий	балконов		прочих
1	38	машиноместо	19,1	19,1				277	гараж. 13.08.2010 г.
Итого по помещению			19,1	19,1					
Нежилые помещения всего			19,1	19,1					
в т.ч. Гаражи			19,1	19,1					

Адрес (иное описание местоположения):  
**город Москва, улица Брусникова, дом 35**

Стр. 14  
 ф.25

Помещение № **1** машином № **9** Тип: Нежилое

Этаж	№№ комнат	Характеристики комнат и помещений	Площадь общая, кв.м.			Площадь помещений вспомогательного использования (с коэф.), кв. м			Высота, см.	Примечание
			Всего	в том числе		в том числе				
				основн.	вспом.	лоджий	балконов	прочих		Дата обследования
1	39	машиноместо	19,1	19,1				277	гараж. 13.08.2010 г.	
Итого по помещению			19,1	19,1						
Нежилые помещения всего			19,1	19,1						
в т.ч. Гаражи			19,1	19,1						

Помещение № **1** машином № **10** Тип: Нежилое

ф.25

Этаж	№№ комнат	Характеристики комнат и помещений	Площадь общая, кв.м.			Площадь помещений вспомогательного использования (с коэф.), кв. м			Высота, см.	Примечание
			Всего	в том числе		в том числе				
				основн.	вспом.	лоджий	балконов	прочих		Дата обследования
1	40	машиноместо	19,1	19,1				277	гараж. 13.08.2010 г.	
Итого по помещению			19,1	19,1						
Нежилые помещения всего			19,1	19,1						
в т.ч. Гаражи			19,1	19,1						

Помещение № **1** машином № **11** Тип: Нежилое

ф.25

Этаж	№№ комнат	Характеристики комнат и помещений	Площадь общая, кв.м.			Площадь помещений вспомогательного использования (с коэф.), кв. м			Высота, см.	Примечание
			Всего	в том числе		в том числе				
				основн.	вспом.	лоджий	балконов	прочих		Дата обследования
1	41	машиноместо	19,1	19,1				277	гараж. 13.08.2010 г.	
Итого по помещению			19,1	19,1						
Нежилые помещения всего			19,1	19,1						
в т.ч. Гаражи			19,1	19,1						

Адрес (иное описание местоположения):  
**город Москва, улица Брусникова, дом 35**

Стр. 15  
 ф.25

Помещение № **1** машином **12** Тип: Нежилое

Этаж	№№ комнат	Характеристики комнат и помещений	Площадь общая, кв.м.			Площадь помещений вспомогательного использования (с коэф.), кв. м			Высота, см.	Примечание
			Всего	в том числе		в том числе				
				основн.	вспом.	лоджий	балконов	прочих		Дата обследования
1	42	машиноместо	19,1	19,1				277	гараж. 13.08.2010 г.	
Итого по помещению			19,1	19,1						
Нежилые помещения всего			19,1	19,1						
в т.ч. Гаражи			19,1	19,1						

Помещение № **1** машином **13** Тип: Нежилое

ф.25

Этаж	№№ комнат	Характеристики комнат и помещений	Площадь общая, кв.м.			Площадь помещений вспомогательного использования (с коэф.), кв. м			Высота, см.	Примечание
			Всего	в том числе		в том числе				
				основн.	вспом.	лоджий	балконов	прочих		Дата обследования
1	43	машиноместо	21,9	21,9				277	гараж. 13.08.2010 г.	
Итого по помещению			21,9	21,9						
Нежилые помещения всего			21,9	21,9						
в т.ч. Гаражи			21,9	21,9						

Помещение № **1** Тип: Нежилое

ф.25

Этаж	№№ комнат	Характеристики комнат и помещений	Площадь общая, кв.м.			Площадь помещений вспомогательного использования (с коэф.), кв. м			Высота, см.	Примечание
			Всего	в том числе		в том числе				
				основн.	вспом.	лоджий	балконов	прочих		Дата обследования
1	44	уборная	1,9	1,9				247	гараж. 13.08.2010 г.	
	45	склад инвентаря	2,0	2,0					гараж. 13.08.2010 г.	
	46	комната дежурных	13,5	13,5					гараж. 13.08.2010 г.	
Итого по помещению			17,4	17,4						
Нежилые помещения всего			17,4	17,4						
в т.ч. Гаражи			17,4	17,4						

Адрес (иное описание местоположения):  
**город Москва, улица Бруслова, дом 35**

Стр. 16  
 ф.25

Помещение № **1** машином **38** Тип: Нежилое

Этаж	№№ комнат	Характеристики комнат и помещений	Площадь общая, кв.м.		Площадь помещений вспомогательного использования (с коэф.), кв. м			Высота, см.	Примечание
			Всего	в том числе		в том числе			
				основн.	вспом.	лоджий	балконов		прочих
1	47	машиноместо	16,5	16,5				277	гараж. 13.08.2010 г.
Итого по помещению			16,5	16,5					
Нежилые помещения всего			16,5	16,5					
в т.ч. Гаражи			16,5	16,5					

Помещение № **1** машином **37** Тип: Нежилое

ф.25

Этаж	№№ комнат	Характеристики комнат и помещений	Площадь общая, кв.м.		Площадь помещений вспомогательного использования (с коэф.), кв. м			Высота, см.	Примечание
			Всего	в том числе		в том числе			
				основн.	вспом.	лоджий	балконов		прочих
1	48	машиноместо	16,5	16,5				277	гараж. 13.08.2010 г.
Итого по помещению			16,5	16,5					
Нежилые помещения всего			16,5	16,5					
в т.ч. Гаражи			16,5	16,5					

Помещение № **1** машином **36** Тип: Нежилое

ф.25

Этаж	№№ комнат	Характеристики комнат и помещений	Площадь общая, кв.м.		Площадь помещений вспомогательного использования (с коэф.), кв. м			Высота, см.	Примечание
			Всего	в том числе		в том числе			
				основн.	вспом.	лоджий	балконов		прочих
1	49	машиноместо	16,5	16,5				277	гараж. 13.08.2010 г.
Итого по помещению			16,5	16,5					
Нежилые помещения всего			16,5	16,5					
в т.ч. Гаражи			16,5	16,5					



Адрес (иное описание местоположения):  
**город Москва, улица Бруслова, дом 35**

Стр. 17  
 ф.25

Помещение № **1** машином **35** Тип: Нежилое

Этаж	№№ комнат	Характеристики комнат и помещений	Площадь общая, кв.м.		Площадь помещений вспомогательного использования (с коэф.), кв. м			Высота, см.	Примечание
			Всего	в том числе		в том числе			
				основн.	вспом.	лоджий	балконов		прочих
1	50	машиноместо	16,5	16,5				277	гараж. 13.08.2010 г.
Итого по помещению			16,5	16,5					
Нежилые помещения всего			16,5	16,5					
в т.ч. Гаражи			16,5	16,5					

Помещение № **1** машином **34** Тип: Нежилое

ф.25

Этаж	№№ комнат	Характеристики комнат и помещений	Площадь общая, кв.м.		Площадь помещений вспомогательного использования (с коэф.), кв. м			Высота, см.	Примечание
			Всего	в том числе		в том числе			
				основн.	вспом.	лоджий	балконов		прочих
1	51	машиноместо	16,5	16,5				277	гараж. 13.08.2010 г.
Итого по помещению			16,5	16,5					
Нежилые помещения всего			16,5	16,5					
в т.ч. Гаражи			16,5	16,5					

Помещение № **1** машином **33** Тип: Нежилое

ф.25

Этаж	№№ комнат	Характеристики комнат и помещений	Площадь общая, кв.м.		Площадь помещений вспомогательного использования (с коэф.), кв. м			Высота, см.	Примечание
			Всего	в том числе		в том числе			
				основн.	вспом.	лоджий	балконов		прочих
1	52	машиноместо	17,0	17,0				277	гараж. 13.08.2010 г.
Итого по помещению			17,0	17,0					
Нежилые помещения всего			17,0	17,0					
в т.ч. Гаражи			17,0	17,0					

Адрес (иное описание местоположения):  
**город Москва, улица Брусникова, дом 35**

Стр. 18  
 ф.25

Помещение № **1** машином **32** Тип: Нежилое

Этаж	№№ комнат	Характеристики комнат и помещений	Площадь общая, кв.м.		Площадь помещений вспомогательного использования (с коэф.), кв. м			Высота, см.	Примечание
			Всего	в том числе		в том числе			
				основн.	вспом.	лоджий	балконов		прочих
1	53	машиноместо	16,0	16,0				277	гараж. 13.08.2010 г.
Итого по помещению			16,0	16,0					
Нежилые помещения всего			16,0	16,0					
в т.ч. Гаражи			16,0	16,0					

Помещение № **1** машином **31** Тип: Нежилое

ф.25

Этаж	№№ комнат	Характеристики комнат и помещений	Площадь общая, кв.м.		Площадь помещений вспомогательного использования (с коэф.), кв. м			Высота, см.	Примечание
			Всего	в том числе		в том числе			
				основн.	вспом.	лоджий	балконов		прочих
1	54	машиноместо	16,6	16,6				277	гараж. 13.08.2010 г.
Итого по помещению			16,6	16,6					
Нежилые помещения всего			16,6	16,6					
в т.ч. Гаражи			16,6	16,6					

Помещение № **1** машином **30** Тип: Нежилое

ф.25

Этаж	№№ комнат	Характеристики комнат и помещений	Площадь общая, кв.м.		Площадь помещений вспомогательного использования (с коэф.), кв. м			Высота, см.	Примечание
			Всего	в том числе		в том числе			
				основн.	вспом.	лоджий	балконов		прочих
1	55	машиноместо	16,5	16,5				277	гараж. 13.08.2010 г.
Итого по помещению			16,5	16,5					
Нежилые помещения всего			16,5	16,5					
в т.ч. Гаражи			16,5	16,5					

Адрес (иное описание местоположения):  
**город Москва, улица Брусникова, дом 35**

Стр. 19  
 ф.25

Помещение № **1** машином 29 Тип: Нежилое

Этаж	№№ комнат	Характеристики комнат и помещений	Площадь общая, кв.м.		Площадь помещений вспомогательного использования (с коэф.), кв. м			Высота, см.	Примечание
			Всего	в том числе		в том числе			
				основн.	вспом.	лоджий	балконов		прочих
1	56	машиноместо	16,3	16,3				277	гараж. 13.08.2010 г.
Итого по помещению			16,3	16,3					
Нежилые помещения всего			16,3	16,3					
в т.ч. Гаражи			16,3	16,3					

Помещение № **1** машином 28 Тип: Нежилое

ф.25

Этаж	№№ комнат	Характеристики комнат и помещений	Площадь общая, кв.м.		Площадь помещений вспомогательного использования (с коэф.), кв. м			Высота, см.	Примечание
			Всего	в том числе		в том числе			
				основн.	вспом.	лоджий	балконов		прочих
1	57	машиноместо	17,5	17,5				277	гараж. 13.08.2010 г.
Итого по помещению			17,5	17,5					
Нежилые помещения всего			17,5	17,5					
в т.ч. Гаражи			17,5	17,5					

Помещение № **1** машином 27 Тип: Нежилое

ф.25

Этаж	№№ комнат	Характеристики комнат и помещений	Площадь общая, кв.м.		Площадь помещений вспомогательного использования (с коэф.), кв. м			Высота, см.	Примечание
			Всего	в том числе		в том числе			
				основн.	вспом.	лоджий	балконов		прочих
1	58	машиноместо	17,4	17,4				277	гараж. 13.08.2010 г.
Итого по помещению			17,4	17,4					
Нежилые помещения всего			17,4	17,4					
в т.ч. Гаражи			17,4	17,4					

Адрес (иное описание местоположения):  
**город Москва, улица Брусникова, дом 35**

Стр. 20  
 ф.25

Помещение № **1** машином 26 Тип: Нежилое

Этаж	№№ комнат	Характеристики комнат и помещений	Площадь общая, кв.м.		Площадь помещений вспомогательного использования (с коэф.), кв. м			Высота, см.	Примечание
			Всего	в том числе		в том числе			
				основн.	вспом.	лоджий	балконов		прочих
1	59	машиноместо	17,5	17,5				277	гараж. 13.08.2010 г.
Итого по помещению			17,5	17,5					
Нежилые помещения всего			17,5	17,5					
в т.ч. Гаражи			17,5	17,5					

Помещение № **1** машином 25 Тип: Нежилое

ф.25

Этаж	№№ комнат	Характеристики комнат и помещений	Площадь общая, кв.м.		Площадь помещений вспомогательного использования (с коэф.), кв. м			Высота, см.	Примечание
			Всего	в том числе		в том числе			
				основн.	вспом.	лоджий	балконов		прочих
1	60	машиноместо	17,4	17,4				277	гараж. 13.08.2010 г.
Итого по помещению			17,4	17,4					
Нежилые помещения всего			17,4	17,4					
в т.ч. Гаражи			17,4	17,4					

Помещение № **1** машином 24 Тип: Нежилое

ф.25

Этаж	№№ комнат	Характеристики комнат и помещений	Площадь общая, кв.м.		Площадь помещений вспомогательного использования (с коэф.), кв. м			Высота, см.	Примечание
			Всего	в том числе		в том числе			
				основн.	вспом.	лоджий	балконов		прочих
1	61	машиноместо	18,0	18,0				277	гараж. 13.08.2010 г.
Итого по помещению			18,0	18,0					
Нежилые помещения всего			18,0	18,0					
в т.ч. Гаражи			18,0	18,0					



Адрес (иное описание местоположения):  
**город Москва, улица Брусникова, дом 35**

Стр. 21  
 ф.25

Помещение № **1** машином **23** Тип: Нежилое

Этаж	№№ комнат	Характеристики комнат и помещений	Площадь общая, кв.м.			Площадь помещений вспомогательного использования (с коэф.), кв. м			Высота, см.	Примечание
			Всего	в том числе		в том числе				
				основн.	вспом.	лоджий	балконов	прочих		Дата обследования
1	62	машиноместо	17,4	17,4				277	гараж. 13.08.2010 г.	
Итого по помещению			17,4	17,4						
Нежилые помещения всего			17,4	17,4						
в т.ч. Гаражи			17,4	17,4						

Помещение № **1** машином **22** Тип: Нежилое

ф.25

Этаж	№№ комнат	Характеристики комнат и помещений	Площадь общая, кв.м.			Площадь помещений вспомогательного использования (с коэф.), кв. м			Высота, см.	Примечание
			Всего	в том числе		в том числе				
				основн.	вспом.	лоджий	балконов	прочих		Дата обследования
1	63	машиноместо	17,4	17,4				277	гараж. 13.08.2010 г.	
Итого по помещению			17,4	17,4						
Нежилые помещения всего			17,4	17,4						
в т.ч. Гаражи			17,4	17,4						

Помещение № **1** машином **21** Тип: Нежилое

ф.25

Этаж	№№ комнат	Характеристики комнат и помещений	Площадь общая, кв.м.			Площадь помещений вспомогательного использования (с коэф.), кв. м			Высота, см.	Примечание
			Всего	в том числе		в том числе				
				основн.	вспом.	лоджий	балконов	прочих		Дата обследования
1	64	машиноместо	17,9	17,9				277	гараж. 13.08.2010 г.	
Итого по помещению			17,9	17,9						
Нежилые помещения всего			17,9	17,9						
в т.ч. Гаражи			17,9	17,9						

Адрес (иное описание местоположения):  
**город Москва, улица Брусникова, дом 35**

Стр. 22  
 ф.25

Помещение № **1** машином **20** Тип: Нежилое

Этаж	№№ комнат	Характеристики комнат и помещений	Площадь общая, кв.м.		Площадь помещений вспомогательного использования (с коэф.), кв. м			Высота, см.	Примечание
			Всего	в том числе		в том числе			
				основн.	вспом.	лоджий	балконов		прочих
1	65	машиноместо	17,3	17,3				277	гараж. 13.08.2010 г.
Итого по помещению			17,3	17,3					
Нежилые помещения всего			17,3	17,3					
в т.ч. Гаражи			17,3	17,3					

Помещение № **1 м/м 19** Тип: Нежилое

ф.25

Этаж	№№ комнат	Характеристики комнат и помещений	Площадь общая, кв.м.		Площадь помещений вспомогательного использования (с коэф.), кв. м			Высота, см.	Примечание
			Всего	в том числе		в том числе			
				основн.	вспом.	лоджий	балконов		прочих
1	66	машиноместо	17,4	17,4				277	гараж. 13.08.2010 г.
Итого по помещению			17,4	17,4					
Нежилые помещения всего			17,4	17,4					
в т.ч. Гаражи			17,4	17,4					

Помещение № **1** машином **18** Тип: Нежилое

ф.25

Этаж	№№ комнат	Характеристики комнат и помещений	Площадь общая, кв.м.		Площадь помещений вспомогательного использования (с коэф.), кв. м			Высота, см.	Примечание
			Всего	в том числе		в том числе			
				основн.	вспом.	лоджий	балконов		прочих
1	67	машиноместо	17,3	17,3				277	гараж. 13.08.2010 г.
Итого по помещению			17,3	17,3					
Нежилые помещения всего			17,3	17,3					
в т.ч. Гаражи			17,3	17,3					

Адрес (иное описание местоположения):  
**город Москва, улица Брусилова, дом 35**

Стр. 23  
 ф.25

Помещение № I Тип: Нежилое

Этаж	№№ комнат	Характеристики комнат и помещений	Площадь общая, кв.м.		Площадь помещений вспомогательного использования (с коэф.), кв. м			Высота, см.	Примечание	
			Всего	в том числе		в том числе				
				основн.	вспом.	лоджий	балконов		прочих	Дата обследования
1	68	коридор	1009,3		1009,3				277	гараж. 13.08.2010 г.
	А	лестница	17,1		17,1					гараж. 13.08.2010 г.
	Б	лестница	16,0		16,0					гараж. 13.08.2010 г.
Итого по помещению			1042,4		1042,4					
Нежилые помещения всего			1042,4		1042,4					
в т.ч. Гаражи			1042,4		1042,4					

Помещение № II Тип: Нежилое

ф.25

Этаж	№№ комнат	Характеристики комнат и помещений	Площадь общая, кв.м.		Площадь помещений вспомогательного использования (с коэф.), кв. м			Высота, см.	Примечание	
			Всего	в том числе		в том числе				
				основн.	вспом.	лоджий	балконов		прочих	Дата обследования
1	1	электрощитовая	5,9	5,9					273	прочая 13.08.2010 г.
Итого по помещению			5,9	5,9						
Нежилые помещения всего			5,9	5,9						
в т.ч. Прочие			5,9	5,9						

Помещение № III маши 63 Тип: Нежилое

ф.25

Этаж	№№ комнат	Характеристики комнат и помещений	Площадь общая, кв.м.		Площадь помещений вспомогательного использования (с коэф.), кв. м			Высота, см.	Примечание	
			Всего	в том числе		в том числе				
				основн.	вспом.	лоджий	балконов		прочих	Дата обследования
2	1	машиноместо	13,7	13,7					272	гараж. 13.08.2010 г.
Итого по помещению			13,7	13,7						
Нежилые помещения всего			13,7	13,7						
в т.ч. Гаражи			13,7	13,7						

Адрес (иное описание местоположения):  
**город Москва, улица Брусникова, дом 35**

Стр. 24  
 ф.25

Помещение № III маши 64 Тип: Нежилое

Этаж	№№ комнат	Характеристики комнат и помещений	Площадь общая, кв.м.		Площадь помещений вспомогательного использования (с коэф.), кв. м			Высота, см.	Примечание
			Всего	в том числе		в том числе			
				основн.	вспом.	лоджий	балконов		прочих
2	2	машиноместо	13,9	13,9				272	гараж. 13.08.2010 г.
Итого по помещению			13,9	13,9					
Нежилые помещения всего			13,9	13,9					
в т.ч. Гаражи			13,9	13,9					

Помещение № III маши 65 Тип: Нежилое

ф.25

Этаж	№№ комнат	Характеристики комнат и помещений	Площадь общая, кв.м.		Площадь помещений вспомогательного использования (с коэф.), кв. м			Высота, см.	Примечание
			Всего	в том числе		в том числе			
				основн.	вспом.	лоджий	балконов		прочих
2	3	машиноместо	13,9	13,9				272	гараж. 13.08.2010 г.
Итого по помещению			13,9	13,9					
Нежилые помещения всего			13,9	13,9					
в т.ч. Гаражи			13,9	13,9					

Помещение № III маши 66 Тип: Нежилое

ф.25

Этаж	№№ комнат	Характеристики комнат и помещений	Площадь общая, кв.м.		Площадь помещений вспомогательного использования (с коэф.), кв. м			Высота, см.	Примечание
			Всего	в том числе		в том числе			
				основн.	вспом.	лоджий	балконов		прочих
2	4	машиноместо	13,9	13,9				272	гараж. 13.08.2010 г.
Итого по помещению			13,9	13,9					
Нежилые помещения всего			13,9	13,9					
в т.ч. Гаражи			13,9	13,9					



Адрес (иное описание местоположения):  
**город Москва, улица Брусникова, дом 35**

Стр. 25  
 ф.25

Помещение № III **машины 67** Тип: Нежилое

Этаж	№№ комнат	Характеристики комнат и помещений	Площадь общая, кв.м.		Площадь помещений вспомогательного использования (с коэф.), кв. м			Высота, см.	Примечание
			Всего	в том числе		в том числе			
				основн.	вспом.	лоджий	балконов		прочих
2	5	машиноместо	13,6	13,6				272	гараж. 13.08.2010 г.
Итого по помещению			13,6	13,6					
Нежилые помещения всего			13,6	13,6					
в т.ч. Гаражи			13,6	13,6					

Помещение № III **машины 68** Тип: Нежилое

ф.25

Этаж	№№ комнат	Характеристики комнат и помещений	Площадь общая, кв.м.		Площадь помещений вспомогательного использования (с коэф.), кв. м			Высота, см.	Примечание
			Всего	в том числе		в том числе			
				основн.	вспом.	лоджий	балконов		прочих
2	6	машиноместо	13,6	13,6				272	гараж. 13.08.2010 г.
Итого по помещению			13,6	13,6					
Нежилые помещения всего			13,6	13,6					
в т.ч. Гаражи			13,6	13,6					

Помещение № III **машины 69** Тип: Нежилое

ф.25

Этаж	№№ комнат	Характеристики комнат и помещений	Площадь общая, кв.м.		Площадь помещений вспомогательного использования (с коэф.), кв. м			Высота, см.	Примечание
			Всего	в том числе		в том числе			
				основн.	вспом.	лоджий	балконов		прочих
2	7	машиноместо	13,6	13,6				272	гараж. 13.08.2010 г.
Итого по помещению			13,6	13,6					
Нежилые помещения всего			13,6	13,6					
в т.ч. Гаражи			13,6	13,6					

Адрес (иное описание местоположения):  
**город Москва, улица Брусникова, дом 35**

Стр. 26  
 ф.25

Помещение № III **машии 70** Тип: Нежилое

Этаж	№№ комнат	Характеристики комнат и помещений	Площадь общая, кв.м.		Площадь помещений вспомогательного использования (с коэф.), кв. м			Высота, см.	Примечание
			Всего	в том числе		в том числе			
				основн.	вспом.	лоджий	балконов		прочих
2	8	машиноместо	13,6	13,6				272	гараж. 13.08.2010 г.
Итого по помещению			13,6	13,6					
Нежилые помещения всего			13,6	13,6					
в т.ч. Гаражи			13,6	13,6					

Помещение № III **машии 71** Тип: Нежилое

ф.25

Этаж	№№ комнат	Характеристики комнат и помещений	Площадь общая, кв.м.		Площадь помещений вспомогательного использования (с коэф.), кв. м			Высота, см.	Примечание
			Всего	в том числе		в том числе			
				основн.	вспом.	лоджий	балконов		прочих
2	9	машиноместо	13,6	13,6				272	гараж. 13.08.2010 г.
Итого по помещению			13,6	13,6					
Нежилые помещения всего			13,6	13,6					
в т.ч. Гаражи			13,6	13,6					

Помещение № III **машии 72** Тип: Нежилое

ф.25

Этаж	№№ комнат	Характеристики комнат и помещений	Площадь общая, кв.м.		Площадь помещений вспомогательного использования (с коэф.), кв. м			Высота, см.	Примечание
			Всего	в том числе		в том числе			
				основн.	вспом.	лоджий	балконов		прочих
2	10	машиноместо	13,6	13,6				272	гараж. 13.08.2010 г.
Итого по помещению			13,6	13,6					
Нежилые помещения всего			13,6	13,6					
в т.ч. Гаражи			13,6	13,6					

Адрес (иное описание местоположения):  
**город Москва, улица Брусникова, дом 35**

Стр. 27  
 ф.25

Помещение № III **машии 73** Тип: Нежилое

Этаж	№№ комнат	Характеристики комнат и помещений	Площадь общая, кв.м.		Площадь помещений вспомогательного использования (с коэф.), кв. м			Высота, см.	Примечание
			Всего	в том числе		в том числе			
				основн.	вспом.	лоджий	балконов		прочих
2	11	машиноместо	13,6	13,6				272	гараж. 13.08.2010 г.
Итого по помещению			13,6	13,6					
Нежилые помещения всего			13,6	13,6					
в т.ч. Гаражи			13,6	13,6					

Помещение № III **машии 74** Тип: Нежилое

ф.25

Этаж	№№ комнат	Характеристики комнат и помещений	Площадь общая, кв.м.		Площадь помещений вспомогательного использования (с коэф.), кв. м			Высота, см.	Примечание
			Всего	в том числе		в том числе			
				основн.	вспом.	лоджий	балконов		прочих
2	12	машиноместо	13,6	13,6				272	гараж. 13.08.2010 г.
Итого по помещению			13,6	13,6					
Нежилые помещения всего			13,6	13,6					
в т.ч. Гаражи			13,6	13,6					

Помещение № III **машии 75** Тип: Нежилое

ф.25

Этаж	№№ комнат	Характеристики комнат и помещений	Площадь общая, кв.м.		Площадь помещений вспомогательного использования (с коэф.), кв. м			Высота, см.	Примечание
			Всего	в том числе		в том числе			
				основн.	вспом.	лоджий	балконов		прочих
2	13	машиноместо	13,6	13,6				272	гараж. 13.08.2010 г.
Итого по помещению			13,6	13,6					
Нежилые помещения всего			13,6	13,6					
в т.ч. Гаражи			13,6	13,6					

Адрес (иное описание местоположения):  
**город Москва, улица Брусникова, дом 35**

Стр. 28  
 ф.25

Помещение № III маши 76 Тип: Нежилое

Этаж	№№ комнат	Характеристики комнат и помещений	Площадь общая, кв.м.		Площадь помещений вспомогательного использования (с коэф.), кв. м			Высота, см.	Примечание
			Всего	в том числе		в том числе			
				основн.	вспом.	лоджий	балконов		прочих
2	14	машиноместо	13,6	13,6				272	гараж. 13.08.2010 г.
Итого по помещению			13,6	13,6					
Нежилые помещения всего			13,6	13,6					
в т.ч. Гаражи			13,6	13,6					

Помещение № III маши 77 Тип: Нежилое

ф.25

Этаж	№№ комнат	Характеристики комнат и помещений	Площадь общая, кв.м.		Площадь помещений вспомогательного использования (с коэф.), кв. м			Высота, см.	Примечание
			Всего	в том числе		в том числе			
				основн.	вспом.	лоджий	балконов		прочих
2	15	машиноместо	13,6	13,6				272	гараж. 13.08.2010 г.
Итого по помещению			13,6	13,6					
Нежилые помещения всего			13,6	13,6					
в т.ч. Гаражи			13,6	13,6					

Помещение № III маши 78 Тип: Нежилое

ф.25

Этаж	№№ комнат	Характеристики комнат и помещений	Площадь общая, кв.м.		Площадь помещений вспомогательного использования (с коэф.), кв. м			Высота, см.	Примечание
			Всего	в том числе		в том числе			
				основн.	вспом.	лоджий	балконов		прочих
2	16	машиноместо	13,6	13,6				272	гараж. 13.08.2010 г.
Итого по помещению			13,6	13,6					
Нежилые помещения всего			13,6	13,6					
в т.ч. Гаражи			13,6	13,6					



Адрес (иное описание местоположения):  
**город Москва, улица Брусникова, дом 35**

Стр. 29  
 ф.25

Помещение № III маши 79 Тип: Нежилое

Этаж	№№ комнат	Характеристики комнат и помещений	Площадь общая, кв.м.		Площадь помещений вспомогательного использования (с коэф.), кв. м			Высота, см.	Примечание
			Всего	в том числе		в том числе			
				основн.	вспом.	лоджий	балконов		прочих
2	17	машиноместо	13,6	13,6				272	гараж. 13.08.2010 г.
Итого по помещению			13,6	13,6					
Нежилые помещения всего			13,6	13,6					
в т.ч. Гаражи			13,6	13,6					

Помещение № III маши 80 Тип: Нежилое

ф.25

Этаж	№№ комнат	Характеристики комнат и помещений	Площадь общая, кв.м.		Площадь помещений вспомогательного использования (с коэф.), кв. м			Высота, см.	Примечание
			Всего	в том числе		в том числе			
				основн.	вспом.	лоджий	балконов		прочих
2	18	машиноместо	13,6	13,6				272	гараж. 13.08.2010 г.
Итого по помещению			13,6	13,6					
Нежилые помещения всего			13,6	13,6					
в т.ч. Гаражи			13,6	13,6					

Помещение № III маши 81 Тип: Нежилое

ф.25

Этаж	№№ комнат	Характеристики комнат и помещений	Площадь общая, кв.м.		Площадь помещений вспомогательного использования (с коэф.), кв. м			Высота, см.	Примечание
			Всего	в том числе		в том числе			
				основн.	вспом.	лоджий	балконов		прочих
2	19	машиноместо	13,6	13,6				272	гараж. 13.08.2010 г.
Итого по помещению			13,6	13,6					
Нежилые помещения всего			13,6	13,6					
в т.ч. Гаражи			13,6	13,6					

Адрес (иное описание местоположения):  
**город Москва, улица Брусникова, дом 35**

Стр. 30  
 ф.25

Помещение № III **машины 82** Тип: Нежилое

Этаж	№№ комнат	Характеристики комнат и помещений	Площадь общая, кв.м.		Площадь помещений вспомогательного использования (с коэф.), кв. м			Высота, см.	Примечание
			Всего	в том числе		в том числе			
				основн.	вспом.	лоджий	балконов		прочих
2	20	машиноместо	13,6	13,6				272	гараж. 13.08.2010 г.
Итого по помещению			13,6	13,6					
Нежилые помещения всего			13,6	13,6					
в т.ч. Гаражи			13,6	13,6					

Помещение № III **машины 83** Тип: Нежилое

ф.25

Этаж	№№ комнат	Характеристики комнат и помещений	Площадь общая, кв.м.		Площадь помещений вспомогательного использования (с коэф.), кв. м			Высота, см.	Примечание
			Всего	в том числе		в том числе			
				основн.	вспом.	лоджий	балконов		прочих
2	21	машиноместо	13,9	13,9				272	гараж. 13.08.2010 г.
Итого по помещению			13,9	13,9					
Нежилые помещения всего			13,9	13,9					
в т.ч. Гаражи			13,9	13,9					

Помещение № III **машины 84** Тип: Нежилое

ф.25

Этаж	№№ комнат	Характеристики комнат и помещений	Площадь общая, кв.м.		Площадь помещений вспомогательного использования (с коэф.), кв. м			Высота, см.	Примечание
			Всего	в том числе		в том числе			
				основн.	вспом.	лоджий	балконов		прочих
2	22	машиноместо	13,9	13,9				272	гараж. 13.08.2010 г.
Итого по помещению			13,9	13,9					
Нежилые помещения всего			13,9	13,9					
в т.ч. Гаражи			13,9	13,9					

Адрес (иное описание местоположения):  
**город Москва, улица Брусникова, дом 35**

Стр. 31  
 ф.25

Помещение № III **машины 85** Тип: Нежилое

Этаж	№№ комнат	Характеристики комнат и помещений	Площадь общая, кв.м.		Площадь помещений вспомогательного использования (с коэф.), кв. м			Высота, см.	Примечание
			Всего	в том числе		в том числе			
				основн.	вспом.	лоджий	балконов		прочих
2	23	машиноместо	13,9	13,9				272	гараж. 13.08.2010 г.
Итого по помещению			13,9	13,9					
Нежилые помещения всего			13,9	13,9					
в т.ч. Гаражи			13,9	13,9					

Помещение № III **машины 86** Тип: Нежилое

ф.25

Этаж	№№ комнат	Характеристики комнат и помещений	Площадь общая, кв.м.		Площадь помещений вспомогательного использования (с коэф.), кв. м			Высота, см.	Примечание
			Всего	в том числе		в том числе			
				основн.	вспом.	лоджий	балконов		прочих
2	24	машиноместо	12,8	12,8				272	гараж. 13.08.2010 г.
Итого по помещению			12,8	12,8					
Нежилые помещения всего			12,8	12,8					
в т.ч. Гаражи			12,8	12,8					

Помещение № III **машины 87** Тип: Нежилое

ф.25

Этаж	№№ комнат	Характеристики комнат и помещений	Площадь общая, кв.м.		Площадь помещений вспомогательного использования (с коэф.), кв. м			Высота, см.	Примечание
			Всего	в том числе		в том числе			
				основн.	вспом.	лоджий	балконов		прочих
2	25	машиноместо	16,5	16,5				272	гараж. 13.08.2010 г.
Итого по помещению			16,5	16,5					
Нежилые помещения всего			16,5	16,5					
в т.ч. Гаражи			16,5	16,5					

Адрес (иное описание местоположения):  
**город Москва, улица Брусникова, дом 35**

Стр. 32  
 ф.25

Помещение № III **машины 88** Тип: Нежилое

Этаж	№№ комнат	Характеристики комнат и помещений	Площадь общая, кв.м.		Площадь помещений вспомогательного использования (с коэф.), кв. м			Высота, см.	Примечание
			Всего	в том числе		в том числе			
				основн.	вспом.	лоджий	балконов		прочих
2	26	машиноместо	16,5	16,5				272	гараж. 13.08.2010 г.
Итого по помещению			16,5	16,5					
Нежилые помещения всего			16,5	16,5					
в т.ч. Гаражи			16,5	16,5					

Помещение № III **машины 89** Тип: Нежилое

ф.25

Этаж	№№ комнат	Характеристики комнат и помещений	Площадь общая, кв.м.		Площадь помещений вспомогательного использования (с коэф.), кв. м			Высота, см.	Примечание
			Всего	в том числе		в том числе			
				основн.	вспом.	лоджий	балконов		прочих
2	27	машиноместо	16,5	16,5				272	гараж. 13.08.2010 г.
Итого по помещению			16,5	16,5					
Нежилые помещения всего			16,5	16,5					
в т.ч. Гаражи			16,5	16,5					

Помещение № III **машины 90** Тип: Нежилое

ф.25

Этаж	№№ комнат	Характеристики комнат и помещений	Площадь общая, кв.м.		Площадь помещений вспомогательного использования (с коэф.), кв. м			Высота, см.	Примечание
			Всего	в том числе		в том числе			
				основн.	вспом.	лоджий	балконов		прочих
2	28	машиноместо	16,0	16,0				272	гараж. 13.08.2010 г.
Итого по помещению			16,0	16,0					
Нежилые помещения всего			16,0	16,0					
в т.ч. Гаражи			16,0	16,0					



Адрес (иное описание местоположения):  
**город Москва, улица Брусникова, дом 35**

Стр. 33  
 ф.25

Помещение № III **машины 91** Тип: Нежилое

Этаж	№№ комнат	Характеристики комнат и помещений	Площадь общая, кв.м.		Площадь помещений вспомогательного использования (с коэф.), кв. м			Высота, см.	Примечание
			Всего	в том числе		в том числе			
				основн.	вспом.	лоджий	балконов		прочих
2	29	машиноместо	16,9	16,9				272	гараж. 13.08.2010 г.
Итого по помещению			16,9	16,9					
Нежилые помещения всего			16,9	16,9					
в т.ч. Гаражи			16,9	16,9					

Помещение № III **машины 92** Тип: Нежилое

ф.25

Этаж	№№ комнат	Характеристики комнат и помещений	Площадь общая, кв.м.		Площадь помещений вспомогательного использования (с коэф.), кв. м			Высота, см.	Примечание
			Всего	в том числе		в том числе			
				основн.	вспом.	лоджий	балконов		прочих
2	30	машиноместо	16,4	16,4				272	гараж. 13.08.2010 г.
Итого по помещению			16,4	16,4					
Нежилые помещения всего			16,4	16,4					
в т.ч. Гаражи			16,4	16,4					

Помещение № III **машины 93** Тип: Нежилое

ф.25

Этаж	№№ комнат	Характеристики комнат и помещений	Площадь общая, кв.м.		Площадь помещений вспомогательного использования (с коэф.), кв. м			Высота, см.	Примечание
			Всего	в том числе		в том числе			
				основн.	вспом.	лоджий	балконов		прочих
2	31	машиноместо	16,4	16,4				272	гараж. 13.08.2010 г.
Итого по помещению			16,4	16,4					
Нежилые помещения всего			16,4	16,4					
в т.ч. Гаражи			16,4	16,4					

Адрес (иное описание местоположения):  
**город Москва, улица Брусникова, дом 35**

Стр. 34  
 ф.25

Помещение № III **машины 94** Тип: Нежилое

Этаж	№№ комнат	Характеристики комнат и помещений	Площадь общая, кв.м.		Площадь помещений вспомогательного использования (с коэф.), кв. м			Высота, см.	Примечание
			Всего	в том числе		в том числе			
				основн.	вспом.	лоджий	балконов		прочих
2	32	машиноместо	16,5	16,5				272	гараж. 13.08.2010 г.
Итого по помещению			16,5	16,5					
Нежилые помещения всего			16,5	16,5					
в т.ч. Гаражи			16,5	16,5					

Помещение № III **машины 95** Тип: Нежилое

ф.25

Этаж	№№ комнат	Характеристики комнат и помещений	Площадь общая, кв.м.		Площадь помещений вспомогательного использования (с коэф.), кв. м			Высота, см.	Примечание
			Всего	в том числе		в том числе			
				основн.	вспом.	лоджий	балконов		прочих
2	33	машиноместо	16,5	16,5				272	гараж. 13.08.2010 г.
Итого по помещению			16,5	16,5					
Нежилые помещения всего			16,5	16,5					
в т.ч. Гаражи			16,5	16,5					

Помещение № III **машины 96** Тип: Нежилое

ф.25

Этаж	№№ комнат	Характеристики комнат и помещений	Площадь общая, кв.м.		Площадь помещений вспомогательного использования (с коэф.), кв. м			Высота, см.	Примечание
			Всего	в том числе		в том числе			
				основн.	вспом.	лоджий	балконов		прочих
2	34	машиноместо	16,5	16,5				272	гараж. 13.08.2010 г.
Итого по помещению			16,5	16,5					
Нежилые помещения всего			16,5	16,5					
в т.ч. Гаражи			16,5	16,5					

Адрес (иное описание местоположения):  
**город Москва, улица Брусникова, дом 35**

Стр. 35  
 ф.25

Помещение № III **машины 97** Тип: Нежилое

Этаж	№№ комнат	Характеристики комнат и помещений	Площадь общая, кв.м.			Площадь помещений вспомогательного использования (с коэф.), кв. м			Высота, см.	Примечание
			Всего	в том числе		в том числе				
				основн.	вспом.	лоджий	балконов	прочих		Дата обследования
2	35	машиноместо	16,5	16,5				272	гараж. 13.08.2010 г.	
Итого по помещению			16,5	16,5						
Нежилые помещения всего			16,5	16,5						
в т.ч. Гаражи			16,5	16,5						

Помещение № III **машины 98** Тип: Нежилое

ф.25

Этаж	№№ комнат	Характеристики комнат и помещений	Площадь общая, кв.м.			Площадь помещений вспомогательного использования (с коэф.), кв. м			Высота, см.	Примечание
			Всего	в том числе		в том числе				
				основн.	вспом.	лоджий	балконов	прочих		Дата обследования
2	36	машиноместо	16,5	16,5				272	гараж. 13.08.2010 г.	
Итого по помещению			16,5	16,5						
Нежилые помещения всего			16,5	16,5						
в т.ч. Гаражи			16,5	16,5						

Помещение № III **машины 99** Тип: Нежилое

ф.25

Этаж	№№ комнат	Характеристики комнат и помещений	Площадь общая, кв.м.			Площадь помещений вспомогательного использования (с коэф.), кв. м			Высота, см.	Примечание
			Всего	в том числе		в том числе				
				основн.	вспом.	лоджий	балконов	прочих		Дата обследования
2	37	машиноместо	16,5	16,5				272	гараж. 13.08.2010 г.	
Итого по помещению			16,5	16,5						
Нежилые помещения всего			16,5	16,5						
в т.ч. Гаражи			16,5	16,5						

Адрес (иное описание местоположения):  
**город Москва, улица Брусникова, дом 35**

Стр. 36  
 ф.25

Помещение № III машин 100 Тип: Нежилое

Этаж	№№ комнат	Характеристики комнат и помещений	Площадь общая, кв.м.			Площадь помещений вспомогательного использования (с коэф.), кв. м			Высота, см.	Примечание
			Всего	в том числе		в том числе				
				основн.	вспом.	лоджий	балконов	прочих		Дата обследования
2	38	машиноместо	16,5	16,5				272	гараж. 13.08.2010 г.	
Итого по помещению			16,5	16,5						
Нежилые помещения всего			16,5	16,5						
в т.ч. Гаражи			16,5	16,5						

Помещение № III машин 101 Тип: Нежилое

ф.25

Этаж	№№ комнат	Характеристики комнат и помещений	Площадь общая, кв.м.			Площадь помещений вспомогательного использования (с коэф.), кв. м			Высота, см.	Примечание
			Всего	в том числе		в том числе				
				основн.	вспом.	лоджий	балконов	прочих		Дата обследования
2	39	машиноместо	16,4	16,4				272	гараж. 13.08.2010 г.	
Итого по помещению			16,4	16,4						
Нежилые помещения всего			16,4	16,4						
в т.ч. Гаражи			16,4	16,4						

Помещение № III машин 102 Тип: Нежилое

ф.25

Этаж	№№ комнат	Характеристики комнат и помещений	Площадь общая, кв.м.			Площадь помещений вспомогательного использования (с коэф.), кв. м			Высота, см.	Примечание
			Всего	в том числе		в том числе				
				основн.	вспом.	лоджий	балконов	прочих		Дата обследования
2	40	машиноместо	16,5	16,5				272	гараж. 13.08.2010 г.	
Итого по помещению			16,5	16,5						
Нежилые помещения всего			16,5	16,5						
в т.ч. Гаражи			16,5	16,5						



Адрес (иное описание местоположения):  
**город Москва, улица Брусникова, дом 35**

Стр. 37  
 ф.25

Помещение № III машин 103 Тип: Нежилое

Этаж	№№ комнат	Характеристики комнат и помещений	Площадь общая, кв.м.		Площадь помещений вспомогательного использования (с коэф.), кв. м			Высота, см.	Примечание
			Всего	в том числе		в том числе			
				основн.	вспом.	лоджий	балконов		прочих
2	41	машиноместо	16,4	16,4				272	гараж. 13.08.2010 г.
Итого по помещению			16,4	16,4					
Нежилые помещения всего			16,4	16,4					
в т.ч. Гаражи			16,4	16,4					

Помещение № III машин 104 Тип: Нежилое

ф.25

Этаж	№№ комнат	Характеристики комнат и помещений	Площадь общая, кв.м.		Площадь помещений вспомогательного использования (с коэф.), кв. м			Высота, см.	Примечание
			Всего	в том числе		в том числе			
				основн.	вспом.	лоджий	балконов		прочих
2	42	машиноместо	16,4	16,4				272	гараж. 13.08.2010 г.
Итого по помещению			16,4	16,4					
Нежилые помещения всего			16,4	16,4					
в т.ч. Гаражи			16,4	16,4					

Помещение № III машин 105 Тип: Нежилое

ф.25

Этаж	№№ комнат	Характеристики комнат и помещений	Площадь общая, кв.м.		Площадь помещений вспомогательного использования (с коэф.), кв. м			Высота, см.	Примечание
			Всего	в том числе		в том числе			
				основн.	вспом.	лоджий	балконов		прочих
2	43	машиноместо	16,5	16,5				272	гараж. 13.08.2010 г.
Итого по помещению			16,5	16,5					
Нежилые помещения всего			16,5	16,5					
в т.ч. Гаражи			16,5	16,5					

Адрес (иное описание местоположения):  
**город Москва, улица Брусникова, дом 35**

Стр. 38  
 ф.25

Помещение № III **машии 106** Тип: Нежилое

Этаж	№№ комнат	Характеристики комнат и помещений	Площадь общая, кв.м.			Площадь помещений вспомогательного использования (с коэф.), кв. м			Высота, см.	Примечание
			Всего	в том числе		в том числе				
				основн.	вспом.	лоджий	балконов	прочих		Дата обследования
2	44	машиноместо	16,5	16,5				272	гараж. 13.08.2010 г.	
Итого по помещению			16,5	16,5						
Нежилые помещения всего			16,5	16,5						
в т.ч. Гаражи			16,5	16,5						

Помещение № III **машии 130** Тип: Нежилое

ф.25

Этаж	№№ комнат	Характеристики комнат и помещений	Площадь общая, кв.м.			Площадь помещений вспомогательного использования (с коэф.), кв. м			Высота, см.	Примечание
			Всего	в том числе		в том числе				
				основн.	вспом.	лоджий	балконов	прочих		Дата обследования
2	45	машиноместо	12,7	12,7				272	гараж. 13.08.2010 г.	
Итого по помещению			12,7	12,7						
Нежилые помещения всего			12,7	12,7						
в т.ч. Гаражи			12,7	12,7						

Помещение № III **машии 129** Тип: Нежилое

ф.25

Этаж	№№ комнат	Характеристики комнат и помещений	Площадь общая, кв.м.			Площадь помещений вспомогательного использования (с коэф.), кв. м			Высота, см.	Примечание
			Всего	в том числе		в том числе				
				основн.	вспом.	лоджий	балконов	прочих		Дата обследования
2	46	машиноместо	13,9	13,9				272	гараж. 13.08.2010 г.	
Итого по помещению			13,9	13,9						
Нежилые помещения всего			13,9	13,9						
в т.ч. Гаражи			13,9	13,9						

Адрес (иное описание местоположения):  
**город Москва, улица Брусникова, дом 35**

Стр. 39  
 ф.25

Помещение № III **машии 128** Тип: Нежилое

Этаж	№№ комнат	Характеристики комнат и помещений	Площадь общая, кв.м.		Площадь помещений вспомогательного использования (с коэф.), кв. м			Высота, см.	Примечание
			Всего	в том числе		в том числе			
				основн.	вспом.	лоджий	балконов		прочих
2	47	машиноместо	13,9	13,9				272	гараж. 13.08.2010 г.
Итого по помещению			13,9	13,9					
Нежилые помещения всего			13,9	13,9					
в т.ч. Гаражи			13,9	13,9					

Помещение № III **машии 127** Тип: Нежилое

ф.25

Этаж	№№ комнат	Характеристики комнат и помещений	Площадь общая, кв.м.		Площадь помещений вспомогательного использования (с коэф.), кв. м			Высота, см.	Примечание
			Всего	в том числе		в том числе			
				основн.	вспом.	лоджий	балконов		прочих
2	48	машиноместо	13,9	13,9				272	гараж. 13.08.2010 г.
Итого по помещению			13,9	13,9					
Нежилые помещения всего			13,9	13,9					
в т.ч. Гаражи			13,9	13,9					

Помещение № III **машии 126** Тип: Нежилое

ф.25

Этаж	№№ комнат	Характеристики комнат и помещений	Площадь общая, кв.м.		Площадь помещений вспомогательного использования (с коэф.), кв. м			Высота, см.	Примечание
			Всего	в том числе		в том числе			
				основн.	вспом.	лоджий	балконов		прочих
2	49	машиноместо	13,6	13,6				272	гараж. 13.08.2010 г.
Итого по помещению			13,6	13,6					
Нежилые помещения всего			13,6	13,6					
в т.ч. Гаражи			13,6	13,6					

Адрес (иное описание местоположения):  
**город Москва, улица Брусникова, дом 35**

Стр. 40  
 ф.25

Помещение № III машин 125 Тип: Нежилое

Этаж	№№ комнат	Характеристики комнат и помещений	Площадь общая, кв.м.		Площадь помещений вспомогательного использования (с коэф.), кв. м			Высота, см.	Примечание
			Всего	в том числе		в том числе			
				основн.	вспом.	лоджий	балконов		прочих
2	50	машиноместо	13,6	13,6				272	гараж. 13.08.2010 г.
Итого по помещению			13,6	13,6					
Нежилые помещения всего			13,6	13,6					
в т.ч. Гаражи			13,6	13,6					

Помещение № III машин 124 Тип: Нежилое

ф.25

Этаж	№№ комнат	Характеристики комнат и помещений	Площадь общая, кв.м.		Площадь помещений вспомогательного использования (с коэф.), кв. м			Высота, см.	Примечание
			Всего	в том числе		в том числе			
				основн.	вспом.	лоджий	балконов		прочих
2	51	машиноместо	13,6	13,6				272	гараж. 13.08.2010 г.
Итого по помещению			13,6	13,6					
Нежилые помещения всего			13,6	13,6					
в т.ч. Гаражи			13,6	13,6					

Помещение № III машин 123 Тип: Нежилое

ф.25

Этаж	№№ комнат	Характеристики комнат и помещений	Площадь общая, кв.м.		Площадь помещений вспомогательного использования (с коэф.), кв. м			Высота, см.	Примечание
			Всего	в том числе		в том числе			
				основн.	вспом.	лоджий	балконов		прочих
2	52	машиноместо	13,6	13,6				272	гараж. 13.08.2010 г.
Итого по помещению			13,6	13,6					
Нежилые помещения всего			13,6	13,6					
в т.ч. Гаражи			13,6	13,6					



Адрес (иное описание местоположения):  
**город Москва, улица Брусникова, дом 35**

Стр. 41  
 ф.25

Помещение № III машин 122 Тип: Нежилое

Этаж	№№ комнат	Характеристики комнат и помещений	Площадь общая, кв.м.		Площадь помещений вспомогательного использования (с коэф.), кв. м			Высота, см.	Примечание
			Всего	в том числе		в том числе			
				основн.	вспом.	лоджий	балконов		прочих
2	53	машиноместо	13,6	13,6				272	гараж. 13.08.2010 г.
Итого по помещению			13,6	13,6					
Нежилые помещения всего			13,6	13,6					
в т.ч. Гаражи			13,6	13,6					

Помещение № III машин 121 Тип: Нежилое

ф.25

Этаж	№№ комнат	Характеристики комнат и помещений	Площадь общая, кв.м.		Площадь помещений вспомогательного использования (с коэф.), кв. м			Высота, см.	Примечание
			Всего	в том числе		в том числе			
				основн.	вспом.	лоджий	балконов		прочих
2	54	машиноместо	13,6	13,6				272	гараж. 13.08.2010 г.
Итого по помещению			13,6	13,6					
Нежилые помещения всего			13,6	13,6					
в т.ч. Гаражи			13,6	13,6					

Помещение № III машин 120 Тип: Нежилое

ф.25

Этаж	№№ комнат	Характеристики комнат и помещений	Площадь общая, кв.м.		Площадь помещений вспомогательного использования (с коэф.), кв. м			Высота, см.	Примечание
			Всего	в том числе		в том числе			
				основн.	вспом.	лоджий	балконов		прочих
2	55	машиноместо	13,6	13,6				272	гараж. 13.08.2010 г.
Итого по помещению			13,6	13,6					
Нежилые помещения всего			13,6	13,6					
в т.ч. Гаражи			13,6	13,6					

Адрес (иное описание местоположения):  
**город Москва, улица Брусникова, дом 35**

Стр. 42  
 ф.25

Помещение № III машин 119 Тип: Нежилое

Этаж	№№ комнат	Характеристики комнат и помещений	Площадь общая, кв.м.		Площадь помещений вспомогательного использования (с коэф.), кв. м			Высота, см.	Примечание
			Всего	в том числе		в том числе			
				основн.	вспом.	лоджий	балконов		прочих
2	56	машиноместо	13,6	13,6				272	гараж. 13.08.2010 г.
Итого по помещению			13,6	13,6					
Нежилые помещения всего			13,6	13,6					
в т.ч. Гаражи			13,6	13,6					

Помещение № III машин 118 Тип: Нежилое

ф.25

Этаж	№№ комнат	Характеристики комнат и помещений	Площадь общая, кв.м.		Площадь помещений вспомогательного использования (с коэф.), кв. м			Высота, см.	Примечание
			Всего	в том числе		в том числе			
				основн.	вспом.	лоджий	балконов		прочих
2	57	машиноместо	13,6	13,6				272	гараж. 13.08.2010 г.
Итого по помещению			13,6	13,6					
Нежилые помещения всего			13,6	13,6					
в т.ч. Гаражи			13,6	13,6					

Помещение № III машин 117 Тип: Нежилое

ф.25

Этаж	№№ комнат	Характеристики комнат и помещений	Площадь общая, кв.м.		Площадь помещений вспомогательного использования (с коэф.), кв. м			Высота, см.	Примечание
			Всего	в том числе		в том числе			
				основн.	вспом.	лоджий	балконов		прочих
2	58	машиноместо	13,6	13,6				272	гараж. 13.08.2010 г.
Итого по помещению			13,6	13,6					
Нежилые помещения всего			13,6	13,6					
в т.ч. Гаражи			13,6	13,6					

Адрес (иное описание местоположения):  
**город Москва, улица Брусникова, дом 35**

Стр. 43  
 ф.25

Помещение № III машин 116 Тип: Нежилое

Этаж	№№ комнат	Характеристики комнат и помещений	Площадь общая, кв.м.		Площадь помещений вспомогательного использования (с коэф.), кв. м			Высота, см.	Примечание
			Всего	в том числе		в том числе			
				основн.	вспом.	лоджий	балконов		прочих
2	59	машиноместо	13,6	13,6				272	гараж. 13.08.2010 г.
Итого по помещению			13,6	13,6					
Нежилые помещения всего			13,6	13,6					
в т.ч. Гаражи			13,6	13,6					

Помещение № III машин 115 Тип: Нежилое

ф.25

Этаж	№№ комнат	Характеристики комнат и помещений	Площадь общая, кв.м.		Площадь помещений вспомогательного использования (с коэф.), кв. м			Высота, см.	Примечание
			Всего	в том числе		в том числе			
				основн.	вспом.	лоджий	балконов		прочих
2	60	машиноместо	13,6	13,6				272	гараж. 13.08.2010 г.
Итого по помещению			13,6	13,6					
Нежилые помещения всего			13,6	13,6					
в т.ч. Гаражи			13,6	13,6					

Помещение № III машин 114 Тип: Нежилое

ф.25

Этаж	№№ комнат	Характеристики комнат и помещений	Площадь общая, кв.м.		Площадь помещений вспомогательного использования (с коэф.), кв. м			Высота, см.	Примечание
			Всего	в том числе		в том числе			
				основн.	вспом.	лоджий	балконов		прочих
2	61	машиноместо	13,6	13,6				272	гараж. 13.08.2010 г.
Итого по помещению			13,6	13,6					
Нежилые помещения всего			13,6	13,6					
в т.ч. Гаражи			13,6	13,6					

Адрес (иное описание местоположения):  
**город Москва, улица Брусникова, дом 35**

Стр. 44  
 ф.25

Помещение № III машин 113 Тип: Нежилое

Этаж	№№ комнат	Характеристики комнат и помещений	Площадь общая, кв.м.		Площадь помещений вспомогательного использования (с коэф.), кв. м			Высота, см.	Примечание
			Всего	в том числе		в том числе			
				основн.	вспом.	лоджий	балконов		прочих
2	62	машиноместо	13,6	13,6				272	гараж. 13.08.2010 г.
Итого по помещению			13,6	13,6					
Нежилые помещения всего			13,6	13,6					
в т.ч. Гаражи			13,6	13,6					

Помещение № III машин 112 Тип: Нежилое

ф.25

Этаж	№№ комнат	Характеристики комнат и помещений	Площадь общая, кв.м.		Площадь помещений вспомогательного использования (с коэф.), кв. м			Высота, см.	Примечание
			Всего	в том числе		в том числе			
				основн.	вспом.	лоджий	балконов		прочих
2	63	машиноместо	13,6	13,6				272	гараж. 13.08.2010 г.
Итого по помещению			13,6	13,6					
Нежилые помещения всего			13,6	13,6					
в т.ч. Гаражи			13,6	13,6					

Помещение № III машин 111 Тип: Нежилое

ф.25

Этаж	№№ комнат	Характеристики комнат и помещений	Площадь общая, кв.м.		Площадь помещений вспомогательного использования (с коэф.), кв. м			Высота, см.	Примечание
			Всего	в том числе		в том числе			
				основн.	вспом.	лоджий	балконов		прочих
2	64	машиноместо	13,6	13,6				272	гараж. 13.08.2010 г.
Итого по помещению			13,6	13,6					
Нежилые помещения всего			13,6	13,6					
в т.ч. Гаражи			13,6	13,6					



Адрес (иное описание местоположения):  
**город Москва, улица Брусникова, дом 35**

Стр. 45  
 ф.25

Помещение № III машин 110 Тип: Нежилое

Этаж	№№ комнат	Характеристики комнат и помещений	Площадь общая, кв.м.		Площадь помещений вспомогательного использования (с коэф.), кв. м			Высота, см.	Примечание
			Всего	в том числе		в том числе			
				основн.	вспом.	лоджий	балконов		прочих
2	65	машиноместо	13,9	13,9				272	гараж. 13.08.2010 г.
Итого по помещению			13,9	13,9					
Нежилые помещения всего			13,9	13,9					
в т.ч. Гаражи			13,9	13,9					

Помещение № III машин 109 Тип: Нежилое

ф.25

Этаж	№№ комнат	Характеристики комнат и помещений	Площадь общая, кв.м.		Площадь помещений вспомогательного использования (с коэф.), кв. м			Высота, см.	Примечание
			Всего	в том числе		в том числе			
				основн.	вспом.	лоджий	балконов		прочих
2	66	машиноместо	13,9	13,9				272	гараж. 13.08.2010 г.
Итого по помещению			13,9	13,9					
Нежилые помещения всего			13,9	13,9					
в т.ч. Гаражи			13,9	13,9					

Помещение № III машин 108 Тип: Нежилое

ф.25

Этаж	№№ комнат	Характеристики комнат и помещений	Площадь общая, кв.м.		Площадь помещений вспомогательного использования (с коэф.), кв. м			Высота, см.	Примечание
			Всего	в том числе		в том числе			
				основн.	вспом.	лоджий	балконов		прочих
2	67	машиноместо	13,9	13,9				272	гараж. 13.08.2010 г.
Итого по помещению			13,9	13,9					
Нежилые помещения всего			13,9	13,9					
в т.ч. Гаражи			13,9	13,9					

Адрес (иное описание местоположения):  
**город Москва, улица Брусникова, дом 35**

Стр. 46  
 ф.25

Помещение № III маши 107 Тип: Нежилое

Этаж	№№ комнат	Характеристики комнат и помещений	Площадь общая, кв.м.		Площадь помещений вспомогательного использования (с коэф.), кв. м			Высота, см.	Примечание
			Всего	в том числе		в том числе			
				основн.	вспом.	лоджий	балконов		прочих
2	68	машиноместо	13,8	13,8				272	гараж. 13.08.2010 г.
Итого по помещению			13,8	13,8					
Нежилые помещения всего			13,8	13,8					
в т.ч. Гаражи			13,8	13,8					

Помещение № III Тип: Нежилое

ф.25

Этаж	№№ комнат	Характеристики комнат и помещений	Площадь общая, кв.м.		Площадь помещений вспомогательного использования (с коэф.), кв. м			Высота, см.	Примечание
			Всего	в том числе		в том числе			
				основн.	вспом.	лоджий	балконов		прочих
2	69	коридор	938,8	938,8				272	гараж. 13.08.2010 г.
	70	склад инвентаря	1,7	1,7					гараж. 13.08.2010 г.
	71	склад инвентаря	1,8	1,8					гараж. 13.08.2010 г.
	А	лестница	17,3	17,3					гараж. 13.08.2010 г.
	Б	лестница	17,2	17,2					гараж. 13.08.2010 г.
Итого по помещению			976,8	976,8					
Нежилые помещения всего			976,8	976,8					
в т.ч. Гаражи			976,8	976,8					

Помещение № IV маши 131 Тип: Нежилое

ф.25

Этаж	№№ комнат	Характеристики комнат и помещений	Площадь общая, кв.м.		Площадь помещений вспомогательного использования (с коэф.), кв. м			Высота, см.	Примечание
			Всего	в том числе		в том числе			
				основн.	вспом.	лоджий	балконов		прочих
3	1	машиноместо	13,8	13,8				272	гараж. 13.08.2010 г.
Итого по помещению			13,8	13,8					
Нежилые помещения всего			13,8	13,8					

Адрес (иное описание местоположения):  
**город Москва, улица Брусникова, дом 35**

Стр. 47  
 ф.25

Помещение № IV маши 131 Тип: Нежилое

Этаж	№№ комнат	Характеристики комнат и помещений	Площадь общая, кв.м.			Площадь помещений вспомогательного использования (с коэф.), кв. м			Высота, см.	Примечание
			Всего	в том числе		в том числе				
				основн.	вспом.	лоджий	балконов	прочих		Дата обследования
		в т.ч. Гаражи	13,8	13,8						

Помещение № IV маши 132 Тип: Нежилое

ф.25

Этаж	№№ комнат	Характеристики комнат и помещений	Площадь общая, кв.м.			Площадь помещений вспомогательного использования (с коэф.), кв. м			Высота, см.	Примечание
			Всего	в том числе		в том числе				
				основн.	вспом.	лоджий	балконов	прочих		Дата обследования
3	2	машиноместо	14,0	14,0				272	гараж. 13.08.2010 г.	
Итого по помещению			14,0	14,0						
Нежилые помещения всего			14,0	14,0						
в т.ч. Гаражи			14,0	14,0						

Помещение № IV маши 133 Тип: Нежилое

ф.25

Этаж	№№ комнат	Характеристики комнат и помещений	Площадь общая, кв.м.			Площадь помещений вспомогательного использования (с коэф.), кв. м			Высота, см.	Примечание
			Всего	в том числе		в том числе				
				основн.	вспом.	лоджий	балконов	прочих		Дата обследования
3	3	машиноместо	13,9	13,9				272	гараж. 13.08.2010 г.	
Итого по помещению			13,9	13,9						
Нежилые помещения всего			13,9	13,9						
в т.ч. Гаражи			13,9	13,9						

Помещение № IV маши 134 Тип: Нежилое

ф.25

Этаж	№№ комнат	Характеристики комнат и помещений	Площадь общая, кв.м.			Площадь помещений вспомогательного использования (с коэф.), кв. м			Высота, см.	Примечание
			Всего	в том числе		в том числе				
				основн.	вспом.	лоджий	балконов	прочих		Дата обследования

Адрес (иное описание местоположения):  
**город Москва, улица Брусникова, дом 35**

Стр. 48  
 ф.25

Помещение № IV маши 134 Тип: Нежилое

Этаж	№№ комнат	Характеристики комнат и помещений	Площадь общая, кв.м.		Площадь помещений вспомогательного использования (с коэф.), кв. м			Высота, см.	Примечание
			Всего	в том числе		в том числе			
				основн.	вспом.	лоджий	балконов		прочих
3	4	машиноместо	14,0	14,0				272	гараж. 13.08.2010 г.
Итого по помещению			14,0	14,0					
Нежилые помещения всего			14,0	14,0					
в т.ч. Гаражи			14,0	14,0					

Помещение № IV маши 135 Тип: Нежилое

ф.25

Этаж	№№ комнат	Характеристики комнат и помещений	Площадь общая, кв.м.		Площадь помещений вспомогательного использования (с коэф.), кв. м			Высота, см.	Примечание
			Всего	в том числе		в том числе			
				основн.	вспом.	лоджий	балконов		прочих
3	5	машиноместо	13,7	13,7				272	гараж. 13.08.2010 г.
Итого по помещению			13,7	13,7					
Нежилые помещения всего			13,7	13,7					
в т.ч. Гаражи			13,7	13,7					

Помещение № IV маши 136 Тип: Нежилое

ф.25

Этаж	№№ комнат	Характеристики комнат и помещений	Площадь общая, кв.м.		Площадь помещений вспомогательного использования (с коэф.), кв. м			Высота, см.	Примечание
			Всего	в том числе		в том числе			
				основн.	вспом.	лоджий	балконов		прочих
3	6	машиноместо	13,7	13,7				272	гараж. 13.08.2010 г.
Итого по помещению			13,7	13,7					
Нежилые помещения всего			13,7	13,7					
в т.ч. Гаражи			13,7	13,7					



Адрес (иное описание местоположения):  
**город Москва, улица Брусникова, дом 35**

Стр. 49  
 ф.25

Помещение № IV маши 137 Тип: Нежилое

Этаж	№№ комнат	Характеристики комнат и помещений	Площадь общая, кв.м.		Площадь помещений вспомогательного использования (с коэф.), кв. м			Высота, см.	Примечание
			Всего	в том числе		в том числе			
				основн.	вспом.	лоджий	балконов		прочих
3	7	машиноместо	13,7	13,7				272	гараж. 13.08.2010 г.
Итого по помещению			13,7	13,7					
Нежилые помещения всего			13,7	13,7					
в т.ч. Гаражи			13,7	13,7					

Помещение № IV маши 138 Тип: Нежилое

ф.25

Этаж	№№ комнат	Характеристики комнат и помещений	Площадь общая, кв.м.		Площадь помещений вспомогательного использования (с коэф.), кв. м			Высота, см.	Примечание
			Всего	в том числе		в том числе			
				основн.	вспом.	лоджий	балконов		прочих
3	8	машиноместо	13,7	13,7				272	гараж. 13.08.2010 г.
Итого по помещению			13,7	13,7					
Нежилые помещения всего			13,7	13,7					
в т.ч. Гаражи			13,7	13,7					

Помещение № IV маши 139 Тип: Нежилое

ф.25

Этаж	№№ комнат	Характеристики комнат и помещений	Площадь общая, кв.м.		Площадь помещений вспомогательного использования (с коэф.), кв. м			Высота, см.	Примечание
			Всего	в том числе		в том числе			
				основн.	вспом.	лоджий	балконов		прочих
3	9	машиноместо	13,7	13,7				272	гараж. 13.08.2010 г.
Итого по помещению			13,7	13,7					
Нежилые помещения всего			13,7	13,7					
в т.ч. Гаражи			13,7	13,7					

Адрес (иное описание местоположения):  
**город Москва, улица Брусникова, дом 35**

Стр. 50  
 ф.25

Помещение № IV машины 140 Тип: Нежилое

Этаж	№№ комнат	Характеристики комнат и помещений	Площадь общая, кв.м.		Площадь помещений вспомогательного использования (с коэф.), кв. м			Высота, см.	Примечание
			Всего	в том числе		в том числе			
				основн.	вспом.	лоджий	балконов		прочих
3	10	машиноместо	13,7	13,7				272	гараж. 13.08.2010 г.
Итого по помещению			13,7	13,7					
Нежилые помещения всего			13,7	13,7					
в т.ч. Гаражи			13,7	13,7					

Помещение № IV машины 141 Тип: Нежилое

ф.25

Этаж	№№ комнат	Характеристики комнат и помещений	Площадь общая, кв.м.		Площадь помещений вспомогательного использования (с коэф.), кв. м			Высота, см.	Примечание
			Всего	в том числе		в том числе			
				основн.	вспом.	лоджий	балконов		прочих
3	11	машиноместо	13,7	13,7				272	гараж. 13.08.2010 г.
Итого по помещению			13,7	13,7					
Нежилые помещения всего			13,7	13,7					
в т.ч. Гаражи			13,7	13,7					

Помещение № IV машины 142 Тип: Нежилое

ф.25

Этаж	№№ комнат	Характеристики комнат и помещений	Площадь общая, кв.м.		Площадь помещений вспомогательного использования (с коэф.), кв. м			Высота, см.	Примечание
			Всего	в том числе		в том числе			
				основн.	вспом.	лоджий	балконов		прочих
3	12	машиноместо	13,7	13,7				272	гараж. 13.08.2010 г.
Итого по помещению			13,7	13,7					
Нежилые помещения всего			13,7	13,7					
в т.ч. Гаражи			13,7	13,7					

Адрес (иное описание местоположения):  
**город Москва, улица Брусникова, дом 35**

Стр. 51  
 ф.25

Помещение № IV маши 143 Тип: Нежилое

Этаж	№№ комнат	Характеристики комнат и помещений	Площадь общая, кв.м.		Площадь помещений вспомогательного использования (с коэф.), кв. м			Высота, см.	Примечание
			Всего	в том числе		в том числе			
				основн.	вспом.	лоджий	балконов		прочих
3	13	машиноместо	13,7	13,7				272	гараж. 13.08.2010 г.
Итого по помещению			13,7	13,7					
Нежилые помещения всего			13,7	13,7					
в т.ч. Гаражи			13,7	13,7					

Помещение № IV маши 144 Тип: Нежилое

ф.25

Этаж	№№ комнат	Характеристики комнат и помещений	Площадь общая, кв.м.		Площадь помещений вспомогательного использования (с коэф.), кв. м			Высота, см.	Примечание
			Всего	в том числе		в том числе			
				основн.	вспом.	лоджий	балконов		прочих
3	14	машиноместо	13,7	13,7				272	гараж. 13.08.2010 г.
Итого по помещению			13,7	13,7					
Нежилые помещения всего			13,7	13,7					
в т.ч. Гаражи			13,7	13,7					

Помещение № IV маши 145 Тип: Нежилое

ф.25

Этаж	№№ комнат	Характеристики комнат и помещений	Площадь общая, кв.м.		Площадь помещений вспомогательного использования (с коэф.), кв. м			Высота, см.	Примечание
			Всего	в том числе		в том числе			
				основн.	вспом.	лоджий	балконов		прочих
3	15	машиноместо	13,7	13,7				272	гараж. 13.08.2010 г.
Итого по помещению			13,7	13,7					
Нежилые помещения всего			13,7	13,7					
в т.ч. Гаражи			13,7	13,7					

Адрес (иное описание местоположения):  
**город Москва, улица Брусникова, дом 35**

Стр. 52  
 ф.25

Помещение № IV маши 146 Тип: Нежилое

Этаж	№№ комнат	Характеристики комнат и помещений	Площадь общая, кв.м.		Площадь помещений вспомогательного использования (с коэф.), кв. м			Высота, см.	Примечание
			Всего	в том числе		в том числе			
				основн.	вспом.	лоджий	балконов		прочих
3	16	машиноместо	13,7	13,7				272	гараж. 13.08.2010 г.
Итого по помещению			13,7	13,7					
Нежилые помещения всего			13,7	13,7					
в т.ч. Гаражи			13,7	13,7					

Помещение № IV маши 147 Тип: Нежилое

ф.25

Этаж	№№ комнат	Характеристики комнат и помещений	Площадь общая, кв.м.		Площадь помещений вспомогательного использования (с коэф.), кв. м			Высота, см.	Примечание
			Всего	в том числе		в том числе			
				основн.	вспом.	лоджий	балконов		прочих
3	17	машиноместо	13,7	13,7				272	гараж. 13.08.2010 г.
Итого по помещению			13,7	13,7					
Нежилые помещения всего			13,7	13,7					
в т.ч. Гаражи			13,7	13,7					

Помещение № IV маши 148 Тип: Нежилое

ф.25

Этаж	№№ комнат	Характеристики комнат и помещений	Площадь общая, кв.м.		Площадь помещений вспомогательного использования (с коэф.), кв. м			Высота, см.	Примечание
			Всего	в том числе		в том числе			
				основн.	вспом.	лоджий	балконов		прочих
3	18	машиноместо	13,7	13,7				272	гараж. 13.08.2010 г.
Итого по помещению			13,7	13,7					
Нежилые помещения всего			13,7	13,7					
в т.ч. Гаражи			13,7	13,7					



Адрес (иное описание местоположения):  
**город Москва, улица Брусникова, дом 35**

Стр. 53  
 ф.25

Помещение № IV машины 149 Тип: Нежилое

Этаж	№№ комнат	Характеристики комнат и помещений	Площадь общая, кв.м.		Площадь помещений вспомогательного использования (с коэф.), кв. м			Высота, см.	Примечание
			Всего	в том числе		в том числе			
				основн.	вспом.	лоджий	балконов		прочих
3	19	машиноместо	13,7	13,7				272	гараж. 13.08.2010 г.
Итого по помещению			13,7	13,7					
Нежилые помещения всего			13,7	13,7					
в т.ч. Гаражи			13,7	13,7					

Помещение № IV машины 150 Тип: Нежилое

ф.25

Этаж	№№ комнат	Характеристики комнат и помещений	Площадь общая, кв.м.		Площадь помещений вспомогательного использования (с коэф.), кв. м			Высота, см.	Примечание
			Всего	в том числе		в том числе			
				основн.	вспом.	лоджий	балконов		прочих
3	20	машиноместо	13,7	13,7				272	гараж. 13.08.2010 г.
Итого по помещению			13,7	13,7					
Нежилые помещения всего			13,7	13,7					
в т.ч. Гаражи			13,7	13,7					

Помещение № IV машины 151 Тип: Нежилое

ф.25

Этаж	№№ комнат	Характеристики комнат и помещений	Площадь общая, кв.м.		Площадь помещений вспомогательного использования (с коэф.), кв. м			Высота, см.	Примечание
			Всего	в том числе		в том числе			
				основн.	вспом.	лоджий	балконов		прочих
3	21	машиноместо	14,0	14,0				272	гараж. 13.08.2010 г.
Итого по помещению			14,0	14,0					
Нежилые помещения всего			14,0	14,0					
в т.ч. Гаражи			14,0	14,0					

Адрес (иное описание местоположения):  
**город Москва, улица Брусникова, дом 35**

Стр. 54  
 ф.25

Помещение № IV маши 152 Тип: Нежилое

Этаж	№№ комнат	Характеристики комнат и помещений	Площадь общая, кв.м.		Площадь помещений вспомогательного использования (с коэф.), кв. м			Высота, см.	Примечание
			Всего	в том числе		в том числе			
				основн.	вспом.	лоджий	балконов		прочих
3	22	машиноместо	14,0	14,0				272	гараж. 13.08.2010 г.
Итого по помещению			14,0	14,0					
Нежилые помещения всего			14,0	14,0					
в т.ч. Гаражи			14,0	14,0					

Помещение № IV маши 153 Тип: Нежилое

ф.25

Этаж	№№ комнат	Характеристики комнат и помещений	Площадь общая, кв.м.		Площадь помещений вспомогательного использования (с коэф.), кв. м			Высота, см.	Примечание
			Всего	в том числе		в том числе			
				основн.	вспом.	лоджий	балконов		прочих
3	23	машиноместо	14,0	14,0				272	гараж. 13.08.2010 г.
Итого по помещению			14,0	14,0					
Нежилые помещения всего			14,0	14,0					
в т.ч. Гаражи			14,0	14,0					

Помещение № IV маши 154 Тип: Нежилое

ф.25

Этаж	№№ комнат	Характеристики комнат и помещений	Площадь общая, кв.м.		Площадь помещений вспомогательного использования (с коэф.), кв. м			Высота, см.	Примечание
			Всего	в том числе		в том числе			
				основн.	вспом.	лоджий	балконов		прочих
3	24	машиноместо	12,8	12,8				272	гараж. 13.08.2010 г.
Итого по помещению			12,8	12,8					
Нежилые помещения всего			12,8	12,8					
в т.ч. Гаражи			12,8	12,8					

Адрес (иное описание местоположения):  
**город Москва, улица Брусникова, дом 35**

Стр. 55  
 ф.25

Помещение № IV маши 155 Тип: Нежилое

Этаж	№№ комнат	Характеристики комнат и помещений	Площадь общая, кв.м.		Площадь помещений вспомогательного использования (с коэф.), кв. м			Высота, см.	Примечание
			Всего	в том числе		в том числе			
				основн.	вспом.	лоджий	балконов		прочих
3	25	машиноместо	16,2	16,2				272	гараж. 13.08.2010 г.
Итого по помещению			16,2	16,2					
Нежилые помещения всего			16,2	16,2					
в т.ч. Гаражи			16,2	16,2					

Помещение № IV маши 156 Тип: Нежилое

ф.25

Этаж	№№ комнат	Характеристики комнат и помещений	Площадь общая, кв.м.		Площадь помещений вспомогательного использования (с коэф.), кв. м			Высота, см.	Примечание
			Всего	в том числе		в том числе			
				основн.	вспом.	лоджий	балконов		прочих
3	26	машиноместо	16,4	16,4				272	гараж. 13.08.2010 г.
Итого по помещению			16,4	16,4					
Нежилые помещения всего			16,4	16,4					
в т.ч. Гаражи			16,4	16,4					

Помещение № IV маши 157 Тип: Нежилое

ф.25

Этаж	№№ комнат	Характеристики комнат и помещений	Площадь общая, кв.м.		Площадь помещений вспомогательного использования (с коэф.), кв. м			Высота, см.	Примечание
			Всего	в том числе		в том числе			
				основн.	вспом.	лоджий	балконов		прочих
3	27	машиноместо	16,3	16,3				272	гараж. 13.08.2010 г.
Итого по помещению			16,3	16,3					
Нежилые помещения всего			16,3	16,3					
в т.ч. Гаражи			16,3	16,3					

Адрес (иное описание местоположения):  
**город Москва, улица Брусникова, дом 35**

Стр. 56  
 ф.25

Помещение № IV маши 158 Тип: Нежилое

Этаж	№№ комнат	Характеристики комнат и помещений	Площадь общая, кв.м.		Площадь помещений вспомогательного использования (с коэф.), кв. м			Высота, см.	Примечание
			Всего	в том числе		в том числе			
				основн.	вспом.	лоджий	балконов		прочих
3	28	машиноместо	16,3	16,3				272	гараж. 13.08.2010 г.
Итого по помещению			16,3	16,3					
Нежилые помещения всего			16,3	16,3					
в т.ч. Гаражи			16,3	16,3					

Помещение № IV маши 159 Тип: Нежилое

ф.25

Этаж	№№ комнат	Характеристики комнат и помещений	Площадь общая, кв.м.		Площадь помещений вспомогательного использования (с коэф.), кв. м			Высота, см.	Примечание
			Всего	в том числе		в том числе			
				основн.	вспом.	лоджий	балконов		прочих
3	29	машиноместо	16,4	16,4				272	гараж. 13.08.2010 г.
Итого по помещению			16,4	16,4					
Нежилые помещения всего			16,4	16,4					
в т.ч. Гаражи			16,4	16,4					

Помещение № IV маши 160 Тип: Нежилое

ф.25

Этаж	№№ комнат	Характеристики комнат и помещений	Площадь общая, кв.м.		Площадь помещений вспомогательного использования (с коэф.), кв. м			Высота, см.	Примечание
			Всего	в том числе		в том числе			
				основн.	вспом.	лоджий	балконов		прочих
3	30	машиноместо	16,3	16,3				272	гараж. 13.08.2010 г.
Итого по помещению			16,3	16,3					
Нежилые помещения всего			16,3	16,3					
в т.ч. Гаражи			16,3	16,3					

Адрес (иное описание местоположения):  
**город Москва, улица Брусникова, дом 35**

Стр. 57  
 ф.25

Помещение № IV машины 161 Тип: Нежилое

Этаж	№№ комнат	Характеристики комнат и помещений	Площадь общая, кв.м.		Площадь помещений вспомогательного использования (с коэф.), кв. м			Высота, см.	Примечание
			Всего	в том числе		в том числе			
				основн.	вспом.	лоджий	балконов		прочих
3	31	машиноместо	16,3	16,3				272	гараж. 13.08.2010 г.
Итого по помещению			16,3	16,3					
Нежилые помещения всего			16,3	16,3					
в т.ч. Гаражи			16,3	16,3					

Помещение № IV машины 162 Тип: Нежилое

ф.25

Этаж	№№ комнат	Характеристики комнат и помещений	Площадь общая, кв.м.		Площадь помещений вспомогательного использования (с коэф.), кв. м			Высота, см.	Примечание
			Всего	в том числе		в том числе			
				основн.	вспом.	лоджий	балконов		прочих
3	32	машиноместо	16,3	16,3				272	гараж. 13.08.2010 г.
Итого по помещению			16,3	16,3					
Нежилые помещения всего			16,3	16,3					
в т.ч. Гаражи			16,3	16,3					

Помещение № IV машины 163 Тип: Нежилое

ф.25

Этаж	№№ комнат	Характеристики комнат и помещений	Площадь общая, кв.м.		Площадь помещений вспомогательного использования (с коэф.), кв. м			Высота, см.	Примечание
			Всего	в том числе		в том числе			
				основн.	вспом.	лоджий	балконов		прочих
3	33	машиноместо	16,2	16,2				272	гараж. 13.08.2010 г.
Итого по помещению			16,2	16,2					
Нежилые помещения всего			16,2	16,2					
в т.ч. Гаражи			16,2	16,2					



Адрес (иное описание местоположения):  
**город Москва, улица Брусникова, дом 35**

Стр. 58  
 ф.25

Помещение № IV маши 164 Тип: Нежилое

Этаж	№№ комнат	Характеристики комнат и помещений	Площадь общая, кв.м.			Площадь помещений вспомогательного использования (с коэф.), кв. м			Высота, см.	Примечание
			Всего	в том числе		в том числе				
				основн.	вспом.	лоджий	балконов	прочих		Дата обследования
3	34	машиноместо	16,2	16,2				272	гараж. 13.08.2010 г.	
Итого по помещению			16,2	16,2						
Нежилые помещения всего			16,2	16,2						
в т.ч. Гаражи			16,2	16,2						

Помещение № IV маши 165 Тип: Нежилое

ф.25

Этаж	№№ комнат	Характеристики комнат и помещений	Площадь общая, кв.м.			Площадь помещений вспомогательного использования (с коэф.), кв. м			Высота, см.	Примечание
			Всего	в том числе		в том числе				
				основн.	вспом.	лоджий	балконов	прочих		Дата обследования
3	35	машиноместо	16,4	16,4				272	гараж. 13.08.2010 г.	
Итого по помещению			16,4	16,4						
Нежилые помещения всего			16,4	16,4						
в т.ч. Гаражи			16,4	16,4						

Помещение № IV маши 166 Тип: Нежилое

ф.25

Этаж	№№ комнат	Характеристики комнат и помещений	Площадь общая, кв.м.			Площадь помещений вспомогательного использования (с коэф.), кв. м			Высота, см.	Примечание
			Всего	в том числе		в том числе				
				основн.	вспом.	лоджий	балконов	прочих		Дата обследования
3	36	машиноместо	16,3	16,3				272	гараж. 13.08.2010 г.	
Итого по помещению			16,3	16,3						
Нежилые помещения всего			16,3	16,3						
в т.ч. Гаражи			16,3	16,3						

Адрес (иное описание местоположения):  
**город Москва, улица Брусникова, дом 35**

Стр. 59  
 ф.25

Помещение № IV маши 167 Тип: Нежилое

Этаж	№№ комнат	Характеристики комнат и помещений	Площадь общая, кв.м.		Площадь помещений вспомогательного использования (с коэф.), кв. м			Высота, см.	Примечание
			Всего	в том числе		в том числе			
				основн.	вспом.	лоджий	балконов		прочих
3	37	машиноместо	16,3	16,3				272	гараж. 13.08.2010 г.
Итого по помещению			16,3	16,3					
Нежилые помещения всего			16,3	16,3					
в т.ч. Гаражи			16,3	16,3					

Помещение № IV маши 168 Тип: Нежилое

ф.25

Этаж	№№ комнат	Характеристики комнат и помещений	Площадь общая, кв.м.		Площадь помещений вспомогательного использования (с коэф.), кв. м			Высота, см.	Примечание
			Всего	в том числе		в том числе			
				основн.	вспом.	лоджий	балконов		прочих
3	38	машиноместо	16,3	16,3				272	гараж. 13.08.2010 г.
Итого по помещению			16,3	16,3					
Нежилые помещения всего			16,3	16,3					
в т.ч. Гаражи			16,3	16,3					

Помещение № IV маши 169 Тип: Нежилое

ф.25

Этаж	№№ комнат	Характеристики комнат и помещений	Площадь общая, кв.м.		Площадь помещений вспомогательного использования (с коэф.), кв. м			Высота, см.	Примечание
			Всего	в том числе		в том числе			
				основн.	вспом.	лоджий	балконов		прочих
3	39	машиноместо	16,3	16,3				272	гараж. 13.08.2010 г.
Итого по помещению			16,3	16,3					
Нежилые помещения всего			16,3	16,3					
в т.ч. Гаражи			16,3	16,3					

Адрес (иное описание местоположения):  
**город Москва, улица Брусникова, дом 35**

Стр. 60  
 ф.25

Помещение № IV маши 170 Тип: Нежилое

Этаж	№№ комнат	Характеристики комнат и помещений	Площадь общая, кв.м.		Площадь помещений вспомогательного использования (с коэф.), кв. м			Высота, см.	Примечание
			Всего	в том числе		в том числе			
				основн.	вспом.	лоджий	балконов		прочих
3	40	машиноместо	16,3	16,3				272	гараж. 13.08.2010 г.
Итого по помещению			16,3	16,3					
Нежилые помещения всего			16,3	16,3					
в т.ч. Гаражи			16,3	16,3					

Помещение № IV маши 171 Тип: Нежилое

ф.25

Этаж	№№ комнат	Характеристики комнат и помещений	Площадь общая, кв.м.		Площадь помещений вспомогательного использования (с коэф.), кв. м			Высота, см.	Примечание
			Всего	в том числе		в том числе			
				основн.	вспом.	лоджий	балконов		прочих
3	41	машиноместо	16,3	16,3				272	гараж. 13.08.2010 г.
Итого по помещению			16,3	16,3					
Нежилые помещения всего			16,3	16,3					
в т.ч. Гаражи			16,3	16,3					

Помещение № IV маши 172 Тип: Нежилое

ф.25

Этаж	№№ комнат	Характеристики комнат и помещений	Площадь общая, кв.м.		Площадь помещений вспомогательного использования (с коэф.), кв. м			Высота, см.	Примечание
			Всего	в том числе		в том числе			
				основн.	вспом.	лоджий	балконов		прочих
3	42	машиноместо	16,3	16,3				272	гараж. 13.08.2010 г.
Итого по помещению			16,3	16,3					
Нежилые помещения всего			16,3	16,3					
в т.ч. Гаражи			16,3	16,3					

Адрес (иное описание местоположения):  
**город Москва, улица Брусникова, дом 35**

Стр. 61  
 ф.25

Помещение № IV маши 173 Тип: Нежилое

Этаж	№№ комнат	Характеристики комнат и помещений	Площадь общая, кв.м.		Площадь помещений вспомогательного использования (с коэф.), кв. м			Высота, см.	Примечание
			Всего	в том числе		в том числе			
				основн.	вспом.	лоджий	балконов		прочих
3	43	машиноместо	16,3	16,3				272	гараж. 13.08.2010 г.
Итого по помещению			16,3	16,3					
Нежилые помещения всего			16,3	16,3					
в т.ч. Гаражи			16,3	16,3					

Помещение № IV маши 174 Тип: Нежилое

ф.25

Этаж	№№ комнат	Характеристики комнат и помещений	Площадь общая, кв.м.		Площадь помещений вспомогательного использования (с коэф.), кв. м			Высота, см.	Примечание
			Всего	в том числе		в том числе			
				основн.	вспом.	лоджий	балконов		прочих
3	44	машиноместо	16,4	16,4				272	гараж. 13.08.2010 г.
Итого по помещению			16,4	16,4					
Нежилые помещения всего			16,4	16,4					
в т.ч. Гаражи			16,4	16,4					

Помещение № IV маши 198 Тип: Нежилое

ф.25

Этаж	№№ комнат	Характеристики комнат и помещений	Площадь общая, кв.м.		Площадь помещений вспомогательного использования (с коэф.), кв. м			Высота, см.	Примечание
			Всего	в том числе		в том числе			
				основн.	вспом.	лоджий	балконов		прочих
3	45	машиноместо	12,8	12,8				272	гараж. 13.08.2010 г.
Итого по помещению			12,8	12,8					
Нежилые помещения всего			12,8	12,8					
в т.ч. Гаражи			12,8	12,8					

Адрес (иное описание местоположения):  
**город Москва, улица Брусникова, дом 35**

Стр. 62  
 ф.25

Помещение № IV машины 197 Тип: Нежилое

Этаж	№№ комнат	Характеристики комнат и помещений	Площадь общая, кв.м.		Площадь помещений вспомогательного использования (с коэф.), кв. м			Высота, см.	Примечание
			Всего	в том числе		в том числе			
				основн.	вспом.	лоджий	балконов		прочих
3	46	машиноместо	13,9	13,9				272	гараж. 13.08.2010 г.
Итого по помещению			13,9	13,9					
Нежилые помещения всего			13,9	13,9					
в т.ч. Гаражи			13,9	13,9					

Помещение № IV машины 196 Тип: Нежилое

ф.25

Этаж	№№ комнат	Характеристики комнат и помещений	Площадь общая, кв.м.		Площадь помещений вспомогательного использования (с коэф.), кв. м			Высота, см.	Примечание
			Всего	в том числе		в том числе			
				основн.	вспом.	лоджий	балконов		прочих
3	47	машиноместо	13,9	13,9				272	гараж. 13.08.2010 г.
Итого по помещению			13,9	13,9					
Нежилые помещения всего			13,9	13,9					
в т.ч. Гаражи			13,9	13,9					

Помещение № IV машины 195 Тип: Нежилое

ф.25

Этаж	№№ комнат	Характеристики комнат и помещений	Площадь общая, кв.м.		Площадь помещений вспомогательного использования (с коэф.), кв. м			Высота, см.	Примечание
			Всего	в том числе		в том числе			
				основн.	вспом.	лоджий	балконов		прочих
3	48	машиноместо	13,9	13,9				272	гараж. 13.08.2010 г.
Итого по помещению			13,9	13,9					
Нежилые помещения всего			13,9	13,9					
в т.ч. Гаражи			13,9	13,9					



Адрес (иное описание местоположения):  
**город Москва, улица Брусникова, дом 35**

Стр. 63  
 ф.25

Помещение № IV машины 194 Тип: Нежилое

Этаж	№№ комнат	Характеристики комнат и помещений	Площадь общая, кв.м.		Площадь помещений вспомогательного использования (с коэф.), кв. м			Высота, см.	Примечание
			Всего	в том числе		в том числе			
				основн.	вспом.	лоджий	балконов		прочих
3	49	машиноместо	13,6	13,6				272	гараж. 13.08.2010 г.
Итого по помещению			13,6	13,6					
Нежилые помещения всего			13,6	13,6					
в т.ч. Гаражи			13,6	13,6					

Помещение № IV машины 193 Тип: Нежилое

ф.25

Этаж	№№ комнат	Характеристики комнат и помещений	Площадь общая, кв.м.		Площадь помещений вспомогательного использования (с коэф.), кв. м			Высота, см.	Примечание
			Всего	в том числе		в том числе			
				основн.	вспом.	лоджий	балконов		прочих
3	50	машиноместо	13,6	13,6				272	гараж. 13.08.2010 г.
Итого по помещению			13,6	13,6					
Нежилые помещения всего			13,6	13,6					
в т.ч. Гаражи			13,6	13,6					

Помещение № IV машины 192 Тип: Нежилое

ф.25

Этаж	№№ комнат	Характеристики комнат и помещений	Площадь общая, кв.м.		Площадь помещений вспомогательного использования (с коэф.), кв. м			Высота, см.	Примечание
			Всего	в том числе		в том числе			
				основн.	вспом.	лоджий	балконов		прочих
3	51	машиноместо	13,6	13,6				272	гараж. 13.08.2010 г.
Итого по помещению			13,6	13,6					
Нежилые помещения всего			13,6	13,6					
в т.ч. Гаражи			13,6	13,6					

Адрес (иное описание местоположения):  
**город Москва, улица Брусникова, дом 35**

Стр. 64  
 ф.25

Помещение № IV маши 191 Тип: Нежилое

Этаж	№№ комнат	Характеристики комнат и помещений	Площадь общая, кв.м.		Площадь помещений вспомогательного использования (с коэф.), кв. м			Высота, см.	Примечание
			Всего	в том числе		в том числе			
				основн.	вспом.	лоджий	балконов		прочих
3	52	машиноместо	13,6	13,6				272	гараж. 13.08.2010 г.
Итого по помещению			13,6	13,6					
Нежилые помещения всего			13,6	13,6					
в т.ч. Гаражи			13,6	13,6					

Помещение № IV маши 190 Тип: Нежилое

ф.25

Этаж	№№ комнат	Характеристики комнат и помещений	Площадь общая, кв.м.		Площадь помещений вспомогательного использования (с коэф.), кв. м			Высота, см.	Примечание
			Всего	в том числе		в том числе			
				основн.	вспом.	лоджий	балконов		прочих
3	53	машиноместо	13,6	13,6				272	гараж. 13.08.2010 г.
Итого по помещению			13,6	13,6					
Нежилые помещения всего			13,6	13,6					
в т.ч. Гаражи			13,6	13,6					

Помещение № IV маши 189 Тип: Нежилое

ф.25

Этаж	№№ комнат	Характеристики комнат и помещений	Площадь общая, кв.м.		Площадь помещений вспомогательного использования (с коэф.), кв. м			Высота, см.	Примечание
			Всего	в том числе		в том числе			
				основн.	вспом.	лоджий	балконов		прочих
3	54	машиноместо	13,6	13,6				272	гараж. 13.08.2010 г.
Итого по помещению			13,6	13,6					
Нежилые помещения всего			13,6	13,6					
в т.ч. Гаражи			13,6	13,6					

Адрес (иное описание местоположения):  
**город Москва, улица Брусникова, дом 35**

Стр. 65  
 ф.25

Помещение № IV маши 188 Тип: Нежилое

Этаж	№№ комнат	Характеристики комнат и помещений	Площадь общая, кв.м.		Площадь помещений вспомогательного использования (с коэф.), кв. м			Высота, см.	Примечание
			Всего	в том числе		в том числе			
				основн.	вспом.	лоджий	балконов		прочих
3	55	машиноместо	13,6	13,6				272	гараж. 13.08.2010 г.
Итого по помещению			13,6	13,6					
Нежилые помещения всего			13,6	13,6					
в т.ч. Гаражи			13,6	13,6					

Помещение № IV маши 187 Тип: Нежилое

ф.25

Этаж	№№ комнат	Характеристики комнат и помещений	Площадь общая, кв.м.		Площадь помещений вспомогательного использования (с коэф.), кв. м			Высота, см.	Примечание
			Всего	в том числе		в том числе			
				основн.	вспом.	лоджий	балконов		прочих
3	56	машиноместо	13,6	13,6				272	гараж. 13.08.2010 г.
Итого по помещению			13,6	13,6					
Нежилые помещения всего			13,6	13,6					
в т.ч. Гаражи			13,6	13,6					

Помещение № IV маши 186 Тип: Нежилое

ф.25

Этаж	№№ комнат	Характеристики комнат и помещений	Площадь общая, кв.м.		Площадь помещений вспомогательного использования (с коэф.), кв. м			Высота, см.	Примечание
			Всего	в том числе		в том числе			
				основн.	вспом.	лоджий	балконов		прочих
3	57	машиноместо	13,6	13,6				272	гараж. 13.08.2010 г.
Итого по помещению			13,6	13,6					
Нежилые помещения всего			13,6	13,6					
в т.ч. Гаражи			13,6	13,6					

Адрес (иное описание местоположения):  
**город Москва, улица Брусникова, дом 35**

Стр. 66  
 ф.25

Помещение № IV маши 185 Тип: Нежилое

Этаж	№№ комнат	Характеристики комнат и помещений	Площадь общая, кв.м.		Площадь помещений вспомогательного использования (с коэф.), кв. м			Высота, см.	Примечание
			Всего	в том числе		в том числе			
				основн.	вспом.	лоджий	балконов		прочих
3	58	машиноместо	13,7	13,7				272	гараж. 13.08.2010 г.
Итого по помещению			13,7	13,7					
Нежилые помещения всего			13,7	13,7					
в т.ч. Гаражи			13,7	13,7					

Помещение № IV маши 184 Тип: Нежилое

ф.25

Этаж	№№ комнат	Характеристики комнат и помещений	Площадь общая, кв.м.		Площадь помещений вспомогательного использования (с коэф.), кв. м			Высота, см.	Примечание
			Всего	в том числе		в том числе			
				основн.	вспом.	лоджий	балконов		прочих
3	59	машиноместо	13,7	13,7				272	гараж. 13.08.2010 г.
Итого по помещению			13,7	13,7					
Нежилые помещения всего			13,7	13,7					
в т.ч. Гаражи			13,7	13,7					

Помещение № IV маши 183 Тип: Нежилое

ф.25

Этаж	№№ комнат	Характеристики комнат и помещений	Площадь общая, кв.м.		Площадь помещений вспомогательного использования (с коэф.), кв. м			Высота, см.	Примечание
			Всего	в том числе		в том числе			
				основн.	вспом.	лоджий	балконов		прочих
3	60	машиноместо	13,6	13,6				272	гараж. 13.08.2010 г.
Итого по помещению			13,6	13,6					
Нежилые помещения всего			13,6	13,6					
в т.ч. Гаражи			13,6	13,6					

Адрес (иное описание местоположения):  
**город Москва, улица Брусникова, дом 35**

Стр. 67  
 ф.25

Помещение № IV маши 182 Тип: Нежилое

Этаж	№№ комнат	Характеристики комнат и помещений	Площадь общая, кв.м.		Площадь помещений вспомогательного использования (с коэф.), кв. м			Высота, см.	Примечание
			Всего	в том числе		в том числе			
				основн.	вспом.	лоджий	балконов		прочих
3	61	машиноместо	13,6	13,6				272	гараж. 13.08.2010 г.
Итого по помещению			13,6	13,6					
Нежилые помещения всего			13,6	13,6					
в т.ч. Гаражи			13,6	13,6					

Помещение № IV маши 181 Тип: Нежилое

ф.25

Этаж	№№ комнат	Характеристики комнат и помещений	Площадь общая, кв.м.		Площадь помещений вспомогательного использования (с коэф.), кв. м			Высота, см.	Примечание
			Всего	в том числе		в том числе			
				основн.	вспом.	лоджий	балконов		прочих
3	62	машиноместо	13,6	13,6				272	гараж. 13.08.2010 г.
Итого по помещению			13,6	13,6					
Нежилые помещения всего			13,6	13,6					
в т.ч. Гаражи			13,6	13,6					

Помещение № IV маши 180 Тип: Нежилое

ф.25

Этаж	№№ комнат	Характеристики комнат и помещений	Площадь общая, кв.м.		Площадь помещений вспомогательного использования (с коэф.), кв. м			Высота, см.	Примечание
			Всего	в том числе		в том числе			
				основн.	вспом.	лоджий	балконов		прочих
3	63	машиноместо	13,6	13,6				272	гараж. 13.08.2010 г.
Итого по помещению			13,6	13,6					
Нежилые помещения всего			13,6	13,6					
в т.ч. Гаражи			13,6	13,6					



Адрес (иное описание местоположения):  
**город Москва, улица Брусникова, дом 35**

Стр. 68  
 ф.25

Помещение № IV маши 179 Тип: Нежилое

Этаж	№№ комнат	Характеристики комнат и помещений	Площадь общая, кв.м.		Площадь помещений вспомогательного использования (с коэф.), кв. м			Высота, см.	Примечание
			Всего	в том числе		в том числе			
				основн.	вспом.	лоджий	балконов		прочих
3	64	машиноместо	13,7	13,7				272	гараж. 13.08.2010 г.
Итого по помещению			13,7	13,7					
Нежилые помещения всего			13,7	13,7					
в т.ч. Гаражи			13,7	13,7					

Помещение № IV маши 178 Тип: Нежилое

ф.25

Этаж	№№ комнат	Характеристики комнат и помещений	Площадь общая, кв.м.		Площадь помещений вспомогательного использования (с коэф.), кв. м			Высота, см.	Примечание
			Всего	в том числе		в том числе			
				основн.	вспом.	лоджий	балконов		прочих
3	65	машиноместо	13,9	13,9				272	гараж. 13.08.2010 г.
Итого по помещению			13,9	13,9					
Нежилые помещения всего			13,9	13,9					
в т.ч. Гаражи			13,9	13,9					

Помещение № IV маши 177 Тип: Нежилое

ф.25

Этаж	№№ комнат	Характеристики комнат и помещений	Площадь общая, кв.м.		Площадь помещений вспомогательного использования (с коэф.), кв. м			Высота, см.	Примечание
			Всего	в том числе		в том числе			
				основн.	вспом.	лоджий	балконов		прочих
3	66	машиноместо	13,9	13,9				272	гараж. 13.08.2010 г.
Итого по помещению			13,9	13,9					
Нежилые помещения всего			13,9	13,9					
в т.ч. Гаражи			13,9	13,9					

Адрес (иное описание местоположения):  
**город Москва, улица Брусникова, дом 35**

Стр. 69  
 ф.25

Помещение № IV маши 176 Тип: Нежилое

Этаж	№№ комнат	Характеристики комнат и помещений	Площадь общая, кв.м.		Площадь помещений вспомогательного использования (с коэф.), кв. м			Высота, см.	Примечание
			Всего	в том числе		в том числе			
				основн.	вспом.	лоджий	балконов		прочих
3	67	машиноместо	13,9	13,9				272	гараж. 13.08.2010 г.
Итого по помещению			13,9	13,9					
Нежилые помещения всего			13,9	13,9					
в т.ч. Гаражи			13,9	13,9					

Помещение № IV маши 175 Тип: Нежилое

ф.25

Этаж	№№ комнат	Характеристики комнат и помещений	Площадь общая, кв.м.		Площадь помещений вспомогательного использования (с коэф.), кв. м			Высота, см.	Примечание
			Всего	в том числе		в том числе			
				основн.	вспом.	лоджий	балконов		прочих
3	68	машиноместо	13,7	13,7				272	гараж. 13.08.2010 г.
Итого по помещению			13,7	13,7					
Нежилые помещения всего			13,7	13,7					
в т.ч. Гаражи			13,7	13,7					

Помещение № IV Тип: Нежилое

ф.25

Этаж	№№ комнат	Характеристики комнат и помещений	Площадь общая, кв.м.		Площадь помещений вспомогательного использования (с коэф.), кв. м			Высота, см.	Примечание
			Всего	в том числе		в том числе			
				основн.	вспом.	лоджий	балконов		прочих
3	69	коридор	937,1	937,1				272	гараж. 13.08.2010 г.
	70	склад инвентаря	1,7	1,7					гараж. 13.08.2010 г.
	71	склад инвентаря	1,8	1,8					гараж. 13.08.2010 г.
	А	лестница	17,3	17,3					гараж. 13.08.2010 г.
	Б	лестница	17,2	17,2					гараж. 13.08.2010 г.
Итого по помещению			975,1	975,1					
Нежилые помещения всего			975,1	975,1					

Адрес (иное описание местоположения):  
**город Москва, улица Брусникова, дом 35**

Стр. 70  
 ф.25

Помещение № IV Тип: Нежилое

Этаж	№№ комнат	Характеристики комнат и помещений	Площадь общая, кв.м.		Площадь помещений вспомогательного использования (с коэф.), кв. м			Высота, см.	Примечание
			Всего	в том числе		в том числе			
				основн.	вспом.	лоджий	балконов		прочих
в т.ч. Гаражи			975,1		975,1				

Помещение № V машин 199 Тип: Нежилое

ф.25

Этаж	№№ комнат	Характеристики комнат и помещений	Площадь общая, кв.м.		Площадь помещений вспомогательного использования (с коэф.), кв. м			Высота, см.	Примечание
			Всего	в том числе		в том числе			
				основн.	вспом.	лоджий	балконов		прочих
4	1	машиноместо	13,8	13,8				272	гараж. 13.08.2010 г.
Итого по помещению			13,8	13,8					
Нежилые помещения всего			13,8	13,8					
в т.ч. Гаражи			13,8	13,8					

Помещение № V машин 200 Тип: Нежилое

ф.25

Этаж	№№ комнат	Характеристики комнат и помещений	Площадь общая, кв.м.		Площадь помещений вспомогательного использования (с коэф.), кв. м			Высота, см.	Примечание
			Всего	в том числе		в том числе			
				основн.	вспом.	лоджий	балконов		прочих
4	2	машиноместо	13,9	13,9				272	гараж. 13.08.2010 г.
Итого по помещению			13,9	13,9					
Нежилые помещения всего			13,9	13,9					
в т.ч. Гаражи			13,9	13,9					

Помещение № V машин 201 Тип: Нежилое

ф.25

Этаж	№№ комнат	Характеристики комнат и помещений	Площадь общая, кв.м.		Площадь помещений вспомогательного использования (с коэф.), кв. м			Высота, см.	Примечание
			Всего	в том числе		в том числе			
				основн.	вспом.	лоджий	балконов		прочих

Адрес (иное описание местоположения):  
**город Москва, улица Брусникова, дом 35**

Стр. 71  
 ф.25

Помещение № V машин 201 Тип: Нежилое

Этаж	№№ комнат	Характеристики комнат и помещений	Площадь общая, кв.м.		Площадь помещений вспомогательного использования (с коэф.), кв. м			Высота, см.	Примечание
			Всего	в том числе		в том числе			
				основн.	вспом.	лоджий	балконов		прочих
4	3	машиноместо	13,9	13,9				272	гараж. 13.08.2010 г.
Итого по помещению			13,9	13,9					
Нежилые помещения всего			13,9	13,9					
в т.ч. Гаражи			13,9	13,9					

Помещение № V машин 202 Тип: Нежилое

ф.25

Этаж	№№ комнат	Характеристики комнат и помещений	Площадь общая, кв.м.		Площадь помещений вспомогательного использования (с коэф.), кв. м			Высота, см.	Примечание
			Всего	в том числе		в том числе			
				основн.	вспом.	лоджий	балконов		прочих
4	4	машиноместо	13,9	13,9				272	гараж. 13.08.2010 г.
Итого по помещению			13,9	13,9					
Нежилые помещения всего			13,9	13,9					
в т.ч. Гаражи			13,9	13,9					

Помещение № V машин 203 Тип: Нежилое

ф.25

Этаж	№№ комнат	Характеристики комнат и помещений	Площадь общая, кв.м.		Площадь помещений вспомогательного использования (с коэф.), кв. м			Высота, см.	Примечание
			Всего	в том числе		в том числе			
				основн.	вспом.	лоджий	балконов		прочих
4	5	машиноместо	13,7	13,7				272	гараж. 13.08.2010 г.
Итого по помещению			13,7	13,7					
Нежилые помещения всего			13,7	13,7					
в т.ч. Гаражи			13,7	13,7					

Адрес (иное описание местоположения):  
**город Москва, улица Брусникова, дом 35**

Стр. 72  
 ф.25

Помещение № V машин 204 Тип: Нежилое

Этаж	№№ комнат	Характеристики комнат и помещений	Площадь общая, кв.м.		Площадь помещений вспомогательного использования (с коэф.), кв. м			Высота, см.	Примечание
			Всего	в том числе		в том числе			
				основн.	вспом.	лоджий	балконов		прочих
4	6	машиноместо	13,6	13,6				272	гараж. 13.08.2010 г.
Итого по помещению			13,6	13,6					
Нежилые помещения всего			13,6	13,6					
в т.ч. Гаражи			13,6	13,6					

Помещение № V машин 205 Тип: Нежилое

ф.25

Этаж	№№ комнат	Характеристики комнат и помещений	Площадь общая, кв.м.		Площадь помещений вспомогательного использования (с коэф.), кв. м			Высота, см.	Примечание
			Всего	в том числе		в том числе			
				основн.	вспом.	лоджий	балконов		прочих
4	7	машиноместо	13,6	13,6				272	гараж. 13.08.2010 г.
Итого по помещению			13,6	13,6					
Нежилые помещения всего			13,6	13,6					
в т.ч. Гаражи			13,6	13,6					

Помещение № V машин 206 Тип: Нежилое

ф.25

Этаж	№№ комнат	Характеристики комнат и помещений	Площадь общая, кв.м.		Площадь помещений вспомогательного использования (с коэф.), кв. м			Высота, см.	Примечание
			Всего	в том числе		в том числе			
				основн.	вспом.	лоджий	балконов		прочих
4	8	машиноместо	13,7	13,7				272	гараж. 13.08.2010 г.
Итого по помещению			13,7	13,7					
Нежилые помещения всего			13,7	13,7					
в т.ч. Гаражи			13,7	13,7					



Адрес (иное описание местоположения):  
**город Москва, улица Брусникова, дом 35**

Стр. 73  
 ф.25

Помещение № V машин 207 Тип: Нежилое

Этаж	№№ комнат	Характеристики комнат и помещений	Площадь общая, кв.м.		Площадь помещений вспомогательного использования (с коэф.), кв. м			Высота, см.	Примечание
			Всего	в том числе		в том числе			
				основн.	вспом.	лоджий	балконов		прочих
4	9	машиноместо	13,7	13,7				272	гараж. 13.08.2010 г.
Итого по помещению			13,7	13,7					
Нежилые помещения всего			13,7	13,7					
в т.ч. Гаражи			13,7	13,7					

Помещение № V машин 208 Тип: Нежилое

ф.25

Этаж	№№ комнат	Характеристики комнат и помещений	Площадь общая, кв.м.		Площадь помещений вспомогательного использования (с коэф.), кв. м			Высота, см.	Примечание
			Всего	в том числе		в том числе			
				основн.	вспом.	лоджий	балконов		прочих
4	10	машиноместо	13,6	13,6				272	гараж. 13.08.2010 г.
Итого по помещению			13,6	13,6					
Нежилые помещения всего			13,6	13,6					
в т.ч. Гаражи			13,6	13,6					

Помещение № V машин 209 Тип: Нежилое

ф.25

Этаж	№№ комнат	Характеристики комнат и помещений	Площадь общая, кв.м.		Площадь помещений вспомогательного использования (с коэф.), кв. м			Высота, см.	Примечание
			Всего	в том числе		в том числе			
				основн.	вспом.	лоджий	балконов		прочих
4	11	машиноместо	13,6	13,6				272	гараж. 13.08.2010 г.
Итого по помещению			13,6	13,6					
Нежилые помещения всего			13,6	13,6					
в т.ч. Гаражи			13,6	13,6					

Адрес (иное описание местоположения):  
**город Москва, улица Брусникова, дом 35**

Стр. 74  
 ф.25

Помещение № V машин 210 Тип: Нежилое

Этаж	№№ комнат	Характеристики комнат и помещений	Площадь общая, кв.м.		Площадь помещений вспомогательного использования (с коэф.), кв. м			Высота, см.	Примечание
			Всего	в том числе		в том числе			
				основн.	вспом.	лоджий	балконов		прочих
4	12	машиноместо	13,7	13,7				272	гараж. 13.08.2010 г.
Итого по помещению			13,7	13,7					
Нежилые помещения всего			13,7	13,7					
в т.ч. Гаражи			13,7	13,7					

Помещение № V машин 211 Тип: Нежилое

ф.25

Этаж	№№ комнат	Характеристики комнат и помещений	Площадь общая, кв.м.		Площадь помещений вспомогательного использования (с коэф.), кв. м			Высота, см.	Примечание
			Всего	в том числе		в том числе			
				основн.	вспом.	лоджий	балконов		прочих
4	13	машиноместо	13,6	13,6				272	гараж. 13.08.2010 г.
Итого по помещению			13,6	13,6					
Нежилые помещения всего			13,6	13,6					
в т.ч. Гаражи			13,6	13,6					

Помещение № V машин 212 Тип: Нежилое

ф.25

Этаж	№№ комнат	Характеристики комнат и помещений	Площадь общая, кв.м.		Площадь помещений вспомогательного использования (с коэф.), кв. м			Высота, см.	Примечание
			Всего	в том числе		в том числе			
				основн.	вспом.	лоджий	балконов		прочих
4	14	машиноместо	13,6	13,6				272	гараж. 13.08.2010 г.
Итого по помещению			13,6	13,6					
Нежилые помещения всего			13,6	13,6					
в т.ч. Гаражи			13,6	13,6					

Адрес (иное описание местоположения):  
**город Москва, улица Брусникова, дом 35**

Стр. 75  
 ф.25

Помещение № V машин 213 Тип: Нежилое

Этаж	№№ комнат	Характеристики комнат и помещений	Площадь общая, кв.м.		Площадь помещений вспомогательного использования (с коэф.), кв. м			Высота, см.	Примечание
			Всего	в том числе		в том числе			
				основн.	вспом.	лоджий	балконов		прочих
4	15	машиноместо	13,6	13,6				272	гараж. 13.08.2010 г.
Итого по помещению			13,6	13,6					
Нежилые помещения всего			13,6	13,6					
в т.ч. Гаражи			13,6	13,6					

Помещение № V машин 214 Тип: Нежилое

ф.25

Этаж	№№ комнат	Характеристики комнат и помещений	Площадь общая, кв.м.		Площадь помещений вспомогательного использования (с коэф.), кв. м			Высота, см.	Примечание
			Всего	в том числе		в том числе			
				основн.	вспом.	лоджий	балконов		прочих
4	16	машиноместо	13,6	13,6				272	гараж. 13.08.2010 г.
Итого по помещению			13,6	13,6					
Нежилые помещения всего			13,6	13,6					
в т.ч. Гаражи			13,6	13,6					

Помещение № V машин 215 Тип: Нежилое

ф.25

Этаж	№№ комнат	Характеристики комнат и помещений	Площадь общая, кв.м.		Площадь помещений вспомогательного использования (с коэф.), кв. м			Высота, см.	Примечание
			Всего	в том числе		в том числе			
				основн.	вспом.	лоджий	балконов		прочих
4	17	машиноместо	13,6	13,6				272	гараж. 13.08.2010 г.
Итого по помещению			13,6	13,6					
Нежилые помещения всего			13,6	13,6					
в т.ч. Гаражи			13,6	13,6					

Адрес (иное описание местоположения):  
**город Москва, улица Брусникова, дом 35**

Стр. 76  
 ф.25

Помещение № V машин 216 Тип: Нежилое

Этаж	№№ комнат	Характеристики комнат и помещений	Площадь общая, кв.м.		Площадь помещений вспомогательного использования (с коэф.), кв. м			Высота, см.	Примечание
			Всего	в том числе		в том числе			
				основн.	вспом.	лоджий	балконов		прочих
4	18	машиноместо	13,6	13,6				272	гараж. 13.08.2010 г.
Итого по помещению			13,6	13,6					
Нежилые помещения всего			13,6	13,6					
в т.ч. Гаражи			13,6	13,6					

Помещение № V машин 217 Тип: Нежилое

ф.25

Этаж	№№ комнат	Характеристики комнат и помещений	Площадь общая, кв.м.		Площадь помещений вспомогательного использования (с коэф.), кв. м			Высота, см.	Примечание
			Всего	в том числе		в том числе			
				основн.	вспом.	лоджий	балконов		прочих
4	19	машиноместо	13,6	13,6				272	гараж. 13.08.2010 г.
Итого по помещению			13,6	13,6					
Нежилые помещения всего			13,6	13,6					
в т.ч. Гаражи			13,6	13,6					

Помещение № V машин 218 Тип: Нежилое

ф.25

Этаж	№№ комнат	Характеристики комнат и помещений	Площадь общая, кв.м.		Площадь помещений вспомогательного использования (с коэф.), кв. м			Высота, см.	Примечание
			Всего	в том числе		в том числе			
				основн.	вспом.	лоджий	балконов		прочих
4	20	машиноместо	13,6	13,6				272	гараж. 13.08.2010 г.
Итого по помещению			13,6	13,6					
Нежилые помещения всего			13,6	13,6					
в т.ч. Гаражи			13,6	13,6					

Адрес (иное описание местоположения):  
**город Москва, улица Брусникова, дом 35**

Стр. 77  
 ф.25

Помещение № V машин 219 Тип: Нежилое

Этаж	№№ комнат	Характеристики комнат и помещений	Площадь общая, кв.м.		Площадь помещений вспомогательного использования (с коэф.), кв. м			Высота, см.	Примечание
			Всего	в том числе		в том числе			
				основн.	вспом.	лоджий	балконов		прочих
4	21	машиноместо	13,9	13,9				272	гараж. 13.08.2010 г.
Итого по помещению			13,9	13,9					
Нежилые помещения всего			13,9	13,9					
в т.ч. Гаражи			13,9	13,9					

Помещение № V машин 220 Тип: Нежилое

ф.25

Этаж	№№ комнат	Характеристики комнат и помещений	Площадь общая, кв.м.		Площадь помещений вспомогательного использования (с коэф.), кв. м			Высота, см.	Примечание
			Всего	в том числе		в том числе			
				основн.	вспом.	лоджий	балконов		прочих
4	22	машиноместо	13,9	13,9				272	гараж. 13.08.2010 г.
Итого по помещению			13,9	13,9					
Нежилые помещения всего			13,9	13,9					
в т.ч. Гаражи			13,9	13,9					

Помещение № V машин 221 Тип: Нежилое

ф.25

Этаж	№№ комнат	Характеристики комнат и помещений	Площадь общая, кв.м.		Площадь помещений вспомогательного использования (с коэф.), кв. м			Высота, см.	Примечание
			Всего	в том числе		в том числе			
				основн.	вспом.	лоджий	балконов		прочих
4	23	машиноместо	13,9	13,9				272	гараж. 13.08.2010 г.
Итого по помещению			13,9	13,9					
Нежилые помещения всего			13,9	13,9					
в т.ч. Гаражи			13,9	13,9					



Адрес (иное описание местоположения):  
**город Москва, улица Брусникова, дом 35**

Стр. 78  
 ф.25

Помещение № V машин 222 Тип: Нежилое

Этаж	№№ комнат	Характеристики комнат и помещений	Площадь общая, кв.м.		Площадь помещений вспомогательного использования (с коэф.), кв. м			Высота, см.	Примечание
			Всего	в том числе		в том числе			
				основн.	вспом.	лоджий	балконов		прочих
4	24	машиноместо	12,8	12,8				272	гараж. 13.08.2010 г.
Итого по помещению			12,8	12,8					
Нежилые помещения всего			12,8	12,8					
в т.ч. Гаражи			12,8	12,8					

Помещение № V машин 223 Тип: Нежилое

ф.25

Этаж	№№ комнат	Характеристики комнат и помещений	Площадь общая, кв.м.		Площадь помещений вспомогательного использования (с коэф.), кв. м			Высота, см.	Примечание
			Всего	в том числе		в том числе			
				основн.	вспом.	лоджий	балконов		прочих
4	25	машиноместо	16,3	16,3				272	гараж. 13.08.2010 г.
Итого по помещению			16,3	16,3					
Нежилые помещения всего			16,3	16,3					
в т.ч. Гаражи			16,3	16,3					

Помещение № V машин 224 Тип: Нежилое

ф.25

Этаж	№№ комнат	Характеристики комнат и помещений	Площадь общая, кв.м.		Площадь помещений вспомогательного использования (с коэф.), кв. м			Высота, см.	Примечание
			Всего	в том числе		в том числе			
				основн.	вспом.	лоджий	балконов		прочих
4	26	машиноместо	16,4	16,4				272	гараж. 13.08.2010 г.
Итого по помещению			16,4	16,4					
Нежилые помещения всего			16,4	16,4					
в т.ч. Гаражи			16,4	16,4					

Адрес (иное описание местоположения):  
**город Москва, улица Брусникова, дом 35**

Стр. 79  
 ф.25

Помещение № V машин 225 Тип: Нежилое

Этаж	№№ комнат	Характеристики комнат и помещений	Площадь общая, кв.м.		Площадь помещений вспомогательного использования (с коэф.), кв. м			Высота, см.	Примечание
			Всего	в том числе		в том числе			
				основн.	вспом.	лоджий	балконов		прочих
4	27	машиноместо	16,3	16,3				272	гараж. 13.08.2010 г.
Итого по помещению			16,3	16,3					
Нежилые помещения всего			16,3	16,3					
в т.ч. Гаражи			16,3	16,3					

Помещение № V машин 226 Тип: Нежилое

ф.25

Этаж	№№ комнат	Характеристики комнат и помещений	Площадь общая, кв.м.		Площадь помещений вспомогательного использования (с коэф.), кв. м			Высота, см.	Примечание
			Всего	в том числе		в том числе			
				основн.	вспом.	лоджий	балконов		прочих
4	28	машиноместо	16,3	16,3				272	гараж. 13.08.2010 г.
Итого по помещению			16,3	16,3					
Нежилые помещения всего			16,3	16,3					
в т.ч. Гаражи			16,3	16,3					

Помещение № V машин 227 Тип: Нежилое

ф.25

Этаж	№№ комнат	Характеристики комнат и помещений	Площадь общая, кв.м.		Площадь помещений вспомогательного использования (с коэф.), кв. м			Высота, см.	Примечание
			Всего	в том числе		в том числе			
				основн.	вспом.	лоджий	балконов		прочих
4	29	машиноместо	16,4	16,4				272	гараж. 13.08.2010 г.
Итого по помещению			16,4	16,4					
Нежилые помещения всего			16,4	16,4					
в т.ч. Гаражи			16,4	16,4					

Адрес (иное описание местоположения):  
**город Москва, улица Брусникова, дом 35**

Стр. 80  
 ф.25

Помещение № V машин 228 Тип: Нежилое

Этаж	№№ комнат	Характеристики комнат и помещений	Площадь общая, кв.м.			Площадь помещений вспомогательного использования (с коэф.), кв. м			Высота, см.	Примечание
			Всего	в том числе		в том числе				
				основн.	вспом.	лоджий	балконов	прочих		Дата обследования
4	30	машиноместо	16,4	16,4				272	гараж. 13.08.2010 г.	
Итого по помещению			16,4	16,4						
Нежилые помещения всего			16,4	16,4						
в т.ч. Гаражи			16,4	16,4						

Помещение № V машин 229 Тип: Нежилое

ф.25

Этаж	№№ комнат	Характеристики комнат и помещений	Площадь общая, кв.м.			Площадь помещений вспомогательного использования (с коэф.), кв. м			Высота, см.	Примечание
			Всего	в том числе		в том числе				
				основн.	вспом.	лоджий	балконов	прочих		Дата обследования
4	31	машиноместо	16,3	16,3				272	гараж. 13.08.2010 г.	
Итого по помещению			16,3	16,3						
Нежилые помещения всего			16,3	16,3						
в т.ч. Гаражи			16,3	16,3						

Помещение № V машин 230 Тип: Нежилое

ф.25

Этаж	№№ комнат	Характеристики комнат и помещений	Площадь общая, кв.м.			Площадь помещений вспомогательного использования (с коэф.), кв. м			Высота, см.	Примечание
			Всего	в том числе		в том числе				
				основн.	вспом.	лоджий	балконов	прочих		Дата обследования
4	32	машиноместо	16,3	16,3				272	гараж. 13.08.2010 г.	
Итого по помещению			16,3	16,3						
Нежилые помещения всего			16,3	16,3						
в т.ч. Гаражи			16,3	16,3						

Адрес (иное описание местоположения):  
**город Москва, улица Брусникова, дом 35**

Стр. 81  
 ф.25

Помещение № V машин 231 Тип: Нежилое

Этаж	№№ комнат	Характеристики комнат и помещений	Площадь общая, кв.м.			Площадь помещений вспомогательного использования (с коэф.), кв. м			Высота, см.	Примечание
			Всего	в том числе		в том числе				
				основн.	вспом.	лоджий	балконов	прочих		Дата обследования
4	33	машиноместо	16,4	16,4				272	гараж. 13.08.2010 г.	
Итого по помещению			16,4	16,4						
Нежилые помещения всего			16,4	16,4						
в т.ч. Гаражи			16,4	16,4						

Помещение № V машин 232 Тип: Нежилое

ф.25

Этаж	№№ комнат	Характеристики комнат и помещений	Площадь общая, кв.м.			Площадь помещений вспомогательного использования (с коэф.), кв. м			Высота, см.	Примечание
			Всего	в том числе		в том числе				
				основн.	вспом.	лоджий	балконов	прочих		Дата обследования
4	34	машиноместо	16,3	16,3				272	гараж. 13.08.2010 г.	
Итого по помещению			16,3	16,3						
Нежилые помещения всего			16,3	16,3						
в т.ч. Гаражи			16,3	16,3						

Помещение № V машин 233 Тип: Нежилое

ф.25

Этаж	№№ комнат	Характеристики комнат и помещений	Площадь общая, кв.м.			Площадь помещений вспомогательного использования (с коэф.), кв. м			Высота, см.	Примечание
			Всего	в том числе		в том числе				
				основн.	вспом.	лоджий	балконов	прочих		Дата обследования
4	35	машиноместо	16,3	16,3				272	гараж. 13.08.2010 г.	
Итого по помещению			16,3	16,3						
Нежилые помещения всего			16,3	16,3						
в т.ч. Гаражи			16,3	16,3						

Адрес (иное описание местоположения):  
**город Москва, улица Брусникова, дом 35**

Стр. 82  
 ф.25

Помещение № V машин 234 Тип: Нежилое

Этаж	№№ комнат	Характеристики комнат и помещений	Площадь общая, кв.м.		Площадь помещений вспомогательного использования (с коэф.), кв. м			Высота, см.	Примечание
			Всего	в том числе		в том числе			
				основн.	вспом.	лоджий	балконов		прочих
4	36	машиноместо	16,3	16,3				272	гараж. 13.08.2010 г.
Итого по помещению			16,3	16,3					
Нежилые помещения всего			16,3	16,3					
в т.ч. Гаражи			16,3	16,3					

Помещение № V машин 235 Тип: Нежилое

ф.25

Этаж	№№ комнат	Характеристики комнат и помещений	Площадь общая, кв.м.		Площадь помещений вспомогательного использования (с коэф.), кв. м			Высота, см.	Примечание
			Всего	в том числе		в том числе			
				основн.	вспом.	лоджий	балконов		прочих
4	37	машиноместо	16,3	16,3				272	гараж. 13.08.2010 г.
Итого по помещению			16,3	16,3					
Нежилые помещения всего			16,3	16,3					
в т.ч. Гаражи			16,3	16,3					

Помещение № V машин 236 Тип: Нежилое

ф.25

Этаж	№№ комнат	Характеристики комнат и помещений	Площадь общая, кв.м.		Площадь помещений вспомогательного использования (с коэф.), кв. м			Высота, см.	Примечание
			Всего	в том числе		в том числе			
				основн.	вспом.	лоджий	балконов		прочих
4	38	машиноместо	16,3	16,3				272	гараж. 13.08.2010 г.
Итого по помещению			16,3	16,3					
Нежилые помещения всего			16,3	16,3					
в т.ч. Гаражи			16,3	16,3					



Адрес (иное описание местоположения):  
**город Москва, улица Брусникова, дом 35**

Стр. 83  
 ф.25

Помещение № V машин 237 Тип: Нежилое

Этаж	№№ комнат	Характеристики комнат и помещений	Площадь общая, кв.м.		Площадь помещений вспомогательного использования (с коэф.), кв. м			Высота, см.	Примечание
			Всего	в том числе		в том числе			
				основн.	вспом.	лоджий	балконов		прочих
4	39	машиноместо	16,3	16,3				272	гараж. 13.08.2010 г.
Итого по помещению			16,3	16,3					
Нежилые помещения всего			16,3	16,3					
в т.ч. Гаражи			16,3	16,3					

Помещение № V машин 238 Тип: Нежилое

ф.25

Этаж	№№ комнат	Характеристики комнат и помещений	Площадь общая, кв.м.		Площадь помещений вспомогательного использования (с коэф.), кв. м			Высота, см.	Примечание
			Всего	в том числе		в том числе			
				основн.	вспом.	лоджий	балконов		прочих
4	40	машиноместо	16,3	16,3				272	гараж. 13.08.2010 г.
Итого по помещению			16,3	16,3					
Нежилые помещения всего			16,3	16,3					
в т.ч. Гаражи			16,3	16,3					

Помещение № V машин 239 Тип: Нежилое

ф.25

Этаж	№№ комнат	Характеристики комнат и помещений	Площадь общая, кв.м.		Площадь помещений вспомогательного использования (с коэф.), кв. м			Высота, см.	Примечание
			Всего	в том числе		в том числе			
				основн.	вспом.	лоджий	балконов		прочих
4	41	машиноместо	16,4	16,4				272	гараж. 13.08.2010 г.
Итого по помещению			16,4	16,4					
Нежилые помещения всего			16,4	16,4					
в т.ч. Гаражи			16,4	16,4					

Адрес (иное описание местоположения):  
**город Москва, улица Брусникова, дом 35**

Стр. 84  
 ф.25

Помещение № V машин 240 Тип: Нежилое

Этаж	№№ комнат	Характеристики комнат и помещений	Площадь общая, кв.м.		Площадь помещений вспомогательного использования (с коэф.), кв. м			Высота, см.	Примечание
			Всего	в том числе		в том числе			
				основн.	вспом.	лоджий	балконов		прочих
4	42	машиноместо	16,3	16,3				272	гараж. 13.08.2010 г.
Итого по помещению			16,3	16,3					
Нежилые помещения всего			16,3	16,3					
в т.ч. Гаражи			16,3	16,3					

Помещение № V машин 241 Тип: Нежилое

ф.25

Этаж	№№ комнат	Характеристики комнат и помещений	Площадь общая, кв.м.		Площадь помещений вспомогательного использования (с коэф.), кв. м			Высота, см.	Примечание
			Всего	в том числе		в том числе			
				основн.	вспом.	лоджий	балконов		прочих
4	43	машиноместо	16,3	16,3				272	гараж. 13.08.2010 г.
Итого по помещению			16,3	16,3					
Нежилые помещения всего			16,3	16,3					
в т.ч. Гаражи			16,3	16,3					

Помещение № V машин 242 Тип: Нежилое

ф.25

Этаж	№№ комнат	Характеристики комнат и помещений	Площадь общая, кв.м.		Площадь помещений вспомогательного использования (с коэф.), кв. м			Высота, см.	Примечание
			Всего	в том числе		в том числе			
				основн.	вспом.	лоджий	балконов		прочих
4	44	машиноместо	16,3	16,3				272	гараж. 13.08.2010 г.
Итого по помещению			16,3	16,3					
Нежилые помещения всего			16,3	16,3					
в т.ч. Гаражи			16,3	16,3					

Адрес (иное описание местоположения):  
**город Москва, улица Брусникова, дом 35**

Стр. 85  
 ф.25

Помещение № V машин 266 Тип: Нежилое

Этаж	№№ комнат	Характеристики комнат и помещений	Площадь общая, кв.м.		Площадь помещений вспомогательного использования (с коэф.), кв. м			Высота, см.	Примечание
			Всего	в том числе		в том числе			
				основн.	вспом.	лоджий	балконов		прочих
4	45	машиноместо	12,8	12,8				272	гараж. 13.08.2010 г.
Итого по помещению			12,8	12,8					
Нежилые помещения всего			12,8	12,8					
в т.ч. Гаражи			12,8	12,8					

Помещение № V машин 265 Тип: Нежилое

ф.25

Этаж	№№ комнат	Характеристики комнат и помещений	Площадь общая, кв.м.		Площадь помещений вспомогательного использования (с коэф.), кв. м			Высота, см.	Примечание
			Всего	в том числе		в том числе			
				основн.	вспом.	лоджий	балконов		прочих
4	46	машиноместо	13,9	13,9				272	гараж. 13.08.2010 г.
Итого по помещению			13,9	13,9					
Нежилые помещения всего			13,9	13,9					
в т.ч. Гаражи			13,9	13,9					

Помещение № V машин 264 Тип: Нежилое

ф.25

Этаж	№№ комнат	Характеристики комнат и помещений	Площадь общая, кв.м.		Площадь помещений вспомогательного использования (с коэф.), кв. м			Высота, см.	Примечание
			Всего	в том числе		в том числе			
				основн.	вспом.	лоджий	балконов		прочих
4	47	машиноместо	13,9	13,9				272	гараж. 13.08.2010 г.
Итого по помещению			13,9	13,9					
Нежилые помещения всего			13,9	13,9					
в т.ч. Гаражи			13,9	13,9					

Адрес (иное описание местоположения):  
**город Москва, улица Брусникова, дом 35**

Стр. 86  
 ф.25

Помещение № V машин 263 Тип: Нежилое

Этаж	№№ комнат	Характеристики комнат и помещений	Площадь общая, кв.м.		Площадь помещений вспомогательного использования (с коэф.), кв. м			Высота, см.	Примечание
			Всего	в том числе		в том числе			
				основн.	вспом.	лоджий	балконов		прочих
4	48	машиноместо	13,9	13,9				272	гараж. 13.08.2010 г.
Итого по помещению			13,9	13,9					
Нежилые помещения всего			13,9	13,9					
в т.ч. Гаражи			13,9	13,9					

Помещение № V машин 262 Тип: Нежилое

ф.25

Этаж	№№ комнат	Характеристики комнат и помещений	Площадь общая, кв.м.		Площадь помещений вспомогательного использования (с коэф.), кв. м			Высота, см.	Примечание
			Всего	в том числе		в том числе			
				основн.	вспом.	лоджий	балконов		прочих
4	49	машиноместо	13,7	13,7				272	гараж. 13.08.2010 г.
Итого по помещению			13,7	13,7					
Нежилые помещения всего			13,7	13,7					
в т.ч. Гаражи			13,7	13,7					

Помещение № V машин 261 Тип: Нежилое

ф.25

Этаж	№№ комнат	Характеристики комнат и помещений	Площадь общая, кв.м.		Площадь помещений вспомогательного использования (с коэф.), кв. м			Высота, см.	Примечание
			Всего	в том числе		в том числе			
				основн.	вспом.	лоджий	балконов		прочих
4	50	машиноместо	13,7	13,7				272	гараж. 13.08.2010 г.
Итого по помещению			13,7	13,7					
Нежилые помещения всего			13,7	13,7					
в т.ч. Гаражи			13,7	13,7					

Адрес (иное описание местоположения):  
**город Москва, улица Брусникова, дом 35**

Стр. 87  
 ф.25

Помещение № V машин 260 Тип: Нежилое

Этаж	№№ комнат	Характеристики комнат и помещений	Площадь общая, кв.м.		Площадь помещений вспомогательного использования (с коэф.), кв. м			Высота, см.	Примечание
			Всего	в том числе		в том числе			
				основн.	вспом.	лоджий	балконов		прочих
4	51	машиноместо	13,7	13,7				272	гараж. 13.08.2010 г.
Итого по помещению			13,7	13,7					
Нежилые помещения всего			13,7	13,7					
в т.ч. Гаражи			13,7	13,7					

Помещение № V машин 259 Тип: Нежилое

ф.25

Этаж	№№ комнат	Характеристики комнат и помещений	Площадь общая, кв.м.		Площадь помещений вспомогательного использования (с коэф.), кв. м			Высота, см.	Примечание
			Всего	в том числе		в том числе			
				основн.	вспом.	лоджий	балконов		прочих
4	52	машиноместо	13,7	13,7				272	гараж. 13.08.2010 г.
Итого по помещению			13,7	13,7					
Нежилые помещения всего			13,7	13,7					
в т.ч. Гаражи			13,7	13,7					

Помещение № V машин 258 Тип: Нежилое

ф.25

Этаж	№№ комнат	Характеристики комнат и помещений	Площадь общая, кв.м.		Площадь помещений вспомогательного использования (с коэф.), кв. м			Высота, см.	Примечание
			Всего	в том числе		в том числе			
				основн.	вспом.	лоджий	балконов		прочих
4	53	машиноместо	13,7	13,7				272	гараж. 13.08.2010 г.
Итого по помещению			13,7	13,7					
Нежилые помещения всего			13,7	13,7					
в т.ч. Гаражи			13,7	13,7					



Адрес (иное описание местоположения):  
**город Москва, улица Брусникова, дом 35**

Стр. 88  
 ф.25

Помещение № V машин 257 Тип: Нежилое

Этаж	№№ комнат	Характеристики комнат и помещений	Площадь общая, кв.м.		Площадь помещений вспомогательного использования (с коэф.), кв. м			Высота, см.	Примечание
			Всего	в том числе		в том числе			
				основн.	вспом.	лоджий	балконов		прочих
4	54	машиноместо	13,7	13,7				272	гараж. 13.08.2010 г.
Итого по помещению			13,7	13,7					
Нежилые помещения всего			13,7	13,7					
в т.ч. Гаражи			13,7	13,7					

Помещение № V машин 256 Тип: Нежилое

ф.25

Этаж	№№ комнат	Характеристики комнат и помещений	Площадь общая, кв.м.		Площадь помещений вспомогательного использования (с коэф.), кв. м			Высота, см.	Примечание
			Всего	в том числе		в том числе			
				основн.	вспом.	лоджий	балконов		прочих
4	55	машиноместо	13,7	13,7				272	гараж. 13.08.2010 г.
Итого по помещению			13,7	13,7					
Нежилые помещения всего			13,7	13,7					
в т.ч. Гаражи			13,7	13,7					

Помещение № V машин 255 Тип: Нежилое

ф.25

Этаж	№№ комнат	Характеристики комнат и помещений	Площадь общая, кв.м.		Площадь помещений вспомогательного использования (с коэф.), кв. м			Высота, см.	Примечание
			Всего	в том числе		в том числе			
				основн.	вспом.	лоджий	балконов		прочих
4	56	машиноместо	13,7	13,7				272	гараж. 13.08.2010 г.
Итого по помещению			13,7	13,7					
Нежилые помещения всего			13,7	13,7					
в т.ч. Гаражи			13,7	13,7					

Адрес (иное описание местоположения):  
**город Москва, улица Брусникова, дом 35**

Стр. 89  
 ф.25

Помещение № V машин 254 Тип: Нежилое

Этаж	№№ комнат	Характеристики комнат и помещений	Площадь общая, кв.м.		Площадь помещений вспомогательного использования (с коэф.), кв. м			Высота, см.	Примечание
			Всего	в том числе		в том числе			
				основн.	вспом.	лоджий	балконов		прочих
4	57	машиноместо	13,6	13,6				272	гараж. 13.08.2010 г.
Итого по помещению			13,6	13,6					
Нежилые помещения всего			13,6	13,6					
в т.ч. Гаражи			13,6	13,6					

Помещение № V машин 253 Тип: Нежилое

ф.25

Этаж	№№ комнат	Характеристики комнат и помещений	Площадь общая, кв.м.		Площадь помещений вспомогательного использования (с коэф.), кв. м			Высота, см.	Примечание
			Всего	в том числе		в том числе			
				основн.	вспом.	лоджий	балконов		прочих
4	58	машиноместо	13,7	13,7				272	гараж. 13.08.2010 г.
Итого по помещению			13,7	13,7					
Нежилые помещения всего			13,7	13,7					
в т.ч. Гаражи			13,7	13,7					

Помещение № V машин 252 Тип: Нежилое

ф.25

Этаж	№№ комнат	Характеристики комнат и помещений	Площадь общая, кв.м.		Площадь помещений вспомогательного использования (с коэф.), кв. м			Высота, см.	Примечание
			Всего	в том числе		в том числе			
				основн.	вспом.	лоджий	балконов		прочих
4	59	машиноместо	13,7	13,7				272	гараж. 13.08.2010 г.
Итого по помещению			13,7	13,7					
Нежилые помещения всего			13,7	13,7					
в т.ч. Гаражи			13,7	13,7					

Адрес (иное описание местоположения):  
**город Москва, улица Брусникова, дом 35**

Стр. 90  
 ф.25

Помещение № V машин 251 Тип: Нежилое

Этаж	№№ комнат	Характеристики комнат и помещений	Площадь общая, кв.м.		Площадь помещений вспомогательного использования (с коэф.), кв. м			Высота, см.	Примечание
			Всего	в том числе		в том числе			
				основн.	вспом.	лоджий	балконов		прочих
4	60	машиноместо	13,7	13,7				272	гараж. 13.08.2010 г.
Итого по помещению			13,7	13,7					
Нежилые помещения всего			13,7	13,7					
в т.ч. Гаражи			13,7	13,7					

Помещение № V машин 250 Тип: Нежилое

ф.25

Этаж	№№ комнат	Характеристики комнат и помещений	Площадь общая, кв.м.		Площадь помещений вспомогательного использования (с коэф.), кв. м			Высота, см.	Примечание
			Всего	в том числе		в том числе			
				основн.	вспом.	лоджий	балконов		прочих
4	61	машиноместо	13,7	13,7				272	гараж. 13.08.2010 г.
Итого по помещению			13,7	13,7					
Нежилые помещения всего			13,7	13,7					
в т.ч. Гаражи			13,7	13,7					

Помещение № V машин 249 Тип: Нежилое

ф.25

Этаж	№№ комнат	Характеристики комнат и помещений	Площадь общая, кв.м.		Площадь помещений вспомогательного использования (с коэф.), кв. м			Высота, см.	Примечание
			Всего	в том числе		в том числе			
				основн.	вспом.	лоджий	балконов		прочих
4	62	машиноместо	13,7	13,7				272	гараж. 13.08.2010 г.
Итого по помещению			13,7	13,7					
Нежилые помещения всего			13,7	13,7					
в т.ч. Гаражи			13,7	13,7					

Адрес (иное описание местоположения):  
**город Москва, улица Бруслова, дом 35**

Стр. 91  
 ф.25

Помещение № V машин 248 Тип: Нежилое

Этаж	№№ комнат	Характеристики комнат и помещений	Площадь общая, кв.м.		Площадь помещений вспомогательного использования (с коэф.), кв. м			Высота, см.	Примечание
			Всего	в том числе		в том числе			
				основн.	вспом.	лоджий	балконов		прочих
4	63	машиноместо	13,7	13,7				272	гараж. 13.08.2010 г.
Итого по помещению			13,7	13,7					
Нежилые помещения всего			13,7	13,7					
в т.ч. Гаражи			13,7	13,7					

Помещение № V машин 247 Тип: Нежилое

ф.25

Этаж	№№ комнат	Характеристики комнат и помещений	Площадь общая, кв.м.		Площадь помещений вспомогательного использования (с коэф.), кв. м			Высота, см.	Примечание
			Всего	в том числе		в том числе			
				основн.	вспом.	лоджий	балконов		прочих
4	64	машиноместо	13,7	13,7				272	гараж. 13.08.2010 г.
Итого по помещению			13,7	13,7					
Нежилые помещения всего			13,7	13,7					
в т.ч. Гаражи			13,7	13,7					

Помещение № V машин 246 Тип: Нежилое

ф.25

Этаж	№№ комнат	Характеристики комнат и помещений	Площадь общая, кв.м.		Площадь помещений вспомогательного использования (с коэф.), кв. м			Высота, см.	Примечание
			Всего	в том числе		в том числе			
				основн.	вспом.	лоджий	балконов		прочих
4	65	машиноместо	13,9	13,9				272	гараж. 13.08.2010 г.
Итого по помещению			13,9	13,9					
Нежилые помещения всего			13,9	13,9					
в т.ч. Гаражи			13,9	13,9					

Адрес (иное описание местоположения):  
**город Москва, улица Брусникова, дом 35**

Стр. 92  
 ф.25

Помещение № V машин 245 Тип: Нежилое

Этаж	№№ комнат	Характеристики комнат и помещений	Площадь общая, кв.м.		Площадь помещений вспомогательного использования (с коэф.), кв. м			Высота, см.	Примечание
			Всего	в том числе		в том числе			
				основн.	вспом.	лоджий	балконов		прочих
4	66	машиноместо	14,0	14,0				272	гараж. 13.08.2010 г.
Итого по помещению			14,0	14,0					
Нежилые помещения всего			14,0	14,0					
в т.ч. Гаражи			14,0	14,0					

Помещение № V машин 244 Тип: Нежилое

ф.25

Этаж	№№ комнат	Характеристики комнат и помещений	Площадь общая, кв.м.		Площадь помещений вспомогательного использования (с коэф.), кв. м			Высота, см.	Примечание
			Всего	в том числе		в том числе			
				основн.	вспом.	лоджий	балконов		прочих
4	67	машиноместо	14,1	14,1				272	гараж. 13.08.2010 г.
Итого по помещению			14,1	14,1					
Нежилые помещения всего			14,1	14,1					
в т.ч. Гаражи			14,1	14,1					

Помещение № V машин 243 Тип: Нежилое

ф.25

Этаж	№№ комнат	Характеристики комнат и помещений	Площадь общая, кв.м.		Площадь помещений вспомогательного использования (с коэф.), кв. м			Высота, см.	Примечание
			Всего	в том числе		в том числе			
				основн.	вспом.	лоджий	балконов		прочих
4	68	машиноместо	13,8	13,8				272	гараж. 13.08.2010 г.
Итого по помещению			13,8	13,8					
Нежилые помещения всего			13,8	13,8					
в т.ч. Гаражи			13,8	13,8					



Адрес (иное описание местоположения):  
**город Москва, улица Брусилова, дом 35**

Стр. 93  
 ф.25

Помещение № V Тип: Нежилое

Этаж	№№ комнат	Характеристики комнат и помещений	Площадь общая, кв.м.		Площадь помещений вспомогательного использования (с коэф.), кв. м			Высота, см.	Примечание	
			Всего	в том числе		в том числе				
				основн.	вспом.	лоджий	балконов		прочих	Дата обследования
4	69	коридор	937,0		937,0				272	гараж. 13.08.2010 г.
	70	склад инвентаря	1,7		1,7					гараж. 13.08.2010 г.
	71	склад инвентаря	1,8		1,8					гараж. 13.08.2010 г.
	А	лестница	17,2		17,2					гараж. 13.08.2010 г.
	Б	лестница	17,1		17,1					гараж. 13.08.2010 г.
Итого по помещению			974,8		974,8					
Нежилые помещения всего			974,8		974,8					
в т.ч. Гаражи			974,8		974,8					

Помещение № VI маши 267 Тип: Нежилое

ф.25

Этаж	№№ комнат	Характеристики комнат и помещений	Площадь общая, кв.м.		Площадь помещений вспомогательного использования (с коэф.), кв. м			Высота, см.	Примечание	
			Всего	в том числе		в том числе				
				основн.	вспом.	лоджий	балконов		прочих	Дата обследования
5	1	машиноместо	13,7		13,7				387	гараж. 13.08.2010 г.
Итого по помещению			13,7		13,7					
Нежилые помещения всего			13,7		13,7					
в т.ч. Гаражи			13,7		13,7					

Помещение № VI маши 268 Тип: Нежилое

ф.25

Этаж	№№ комнат	Характеристики комнат и помещений	Площадь общая, кв.м.		Площадь помещений вспомогательного использования (с коэф.), кв. м			Высота, см.	Примечание	
			Всего	в том числе		в том числе				
				основн.	вспом.	лоджий	балконов		прочих	Дата обследования
5	2	машиноместо	14,0		14,0				387	гараж. 13.08.2010 г.
Итого по помещению			14,0		14,0					
Нежилые помещения всего			14,0		14,0					

Адрес (иное описание местоположения):  
**город Москва, улица Брусникова, дом 35**

Стр. 94  
 ф.25

Помещение № VI маши 268 Тип: Нежилое

Этаж	№№ комнат	Характеристики комнат и помещений	Площадь общая, кв.м.			Площадь помещений вспомогательного использования (с коэф.), кв. м			Высота, см.	Примечание
			Всего	в том числе		в том числе				
				основн.	вспом.	лоджий	балконов	прочих		Дата обследования
		в т.ч. Гаражи	14,0	14,0						

Помещение № VI маши 269 Тип: Нежилое

ф.25

Этаж	№№ комнат	Характеристики комнат и помещений	Площадь общая, кв.м.			Площадь помещений вспомогательного использования (с коэф.), кв. м			Высота, см.	Примечание
			Всего	в том числе		в том числе				
				основн.	вспом.	лоджий	балконов	прочих		Дата обследования
5	3	машиноместо	13,9	13,9				387	гараж. 13.08.2010 г.	
Итого по помещению			13,9	13,9						
Нежилые помещения всего			13,9	13,9						
в т.ч. Гаражи			13,9	13,9						

Помещение № VI маши 270 Тип: Нежилое

ф.25

Этаж	№№ комнат	Характеристики комнат и помещений	Площадь общая, кв.м.			Площадь помещений вспомогательного использования (с коэф.), кв. м			Высота, см.	Примечание
			Всего	в том числе		в том числе				
				основн.	вспом.	лоджий	балконов	прочих		Дата обследования
5	4	машиноместо	14,0	14,0				387	гараж. 13.08.2010 г.	
Итого по помещению			14,0	14,0						
Нежилые помещения всего			14,0	14,0						
в т.ч. Гаражи			14,0	14,0						

Помещение № VI маши 271 Тип: Нежилое

ф.25

Этаж	№№ комнат	Характеристики комнат и помещений	Площадь общая, кв.м.			Площадь помещений вспомогательного использования (с коэф.), кв. м			Высота, см.	Примечание
			Всего	в том числе		в том числе				
				основн.	вспом.	лоджий	балконов	прочих		Дата обследования

Адрес (иное описание местоположения):  
**город Москва, улица Бруслова, дом 35**

Стр. 95  
 ф.25

Помещение № VI машины 271 Тип: Нежилое

Этаж	№№ комнат	Характеристики комнат и помещений	Площадь общая, кв.м.		Площадь помещений вспомогательного использования (с коэф.), кв. м			Высота, см.	Примечание
			Всего	в том числе		в том числе			
				основн.	вспом.	лоджий	балконов		прочих
5	5	машиноместо	13,6	13,6				387	гараж. 13.08.2010 г.
Итого по помещению			13,6	13,6					
Нежилые помещения всего			13,6	13,6					
в т.ч. Гаражи			13,6	13,6					

Помещение № VI машины 272 Тип: Нежилое

ф.25

Этаж	№№ комнат	Характеристики комнат и помещений	Площадь общая, кв.м.		Площадь помещений вспомогательного использования (с коэф.), кв. м			Высота, см.	Примечание
			Всего	в том числе		в том числе			
				основн.	вспом.	лоджий	балконов		прочих
5	6	машиноместо	13,6	13,6				387	гараж. 13.08.2010 г.
Итого по помещению			13,6	13,6					
Нежилые помещения всего			13,6	13,6					
в т.ч. Гаражи			13,6	13,6					

Помещение № VI машины 273 Тип: Нежилое

ф.25

Этаж	№№ комнат	Характеристики комнат и помещений	Площадь общая, кв.м.		Площадь помещений вспомогательного использования (с коэф.), кв. м			Высота, см.	Примечание
			Всего	в том числе		в том числе			
				основн.	вспом.	лоджий	балконов		прочих
5	7	машиноместо	13,6	13,6				387	гараж. 13.08.2010 г.
Итого по помещению			13,6	13,6					
Нежилые помещения всего			13,6	13,6					
в т.ч. Гаражи			13,6	13,6					

Адрес (иное описание местоположения):  
**город Москва, улица Брусникова, дом 35**

Стр. 96  
 ф.25

Помещение № VI машины 274 Тип: Нежилое

Этаж	№№ комнат	Характеристики комнат и помещений	Площадь общая, кв.м.		Площадь помещений вспомогательного использования (с коэф.), кв. м			Высота, см.	Примечание
			Всего	в том числе		в том числе			
				основн.	вспом.	лоджий	балконов		прочих
5	8	машиноместо	13,7	13,7				387	гараж. 13.08.2010 г.
Итого по помещению			13,7	13,7					
Нежилые помещения всего			13,7	13,7					
в т.ч. Гаражи			13,7	13,7					

Помещение № VI машины 275 Тип: Нежилое

ф.25

Этаж	№№ комнат	Характеристики комнат и помещений	Площадь общая, кв.м.		Площадь помещений вспомогательного использования (с коэф.), кв. м			Высота, см.	Примечание
			Всего	в том числе		в том числе			
				основн.	вспом.	лоджий	балконов		прочих
5	9	машиноместо	13,7	13,7				387	гараж. 13.08.2010 г.
Итого по помещению			13,7	13,7					
Нежилые помещения всего			13,7	13,7					
в т.ч. Гаражи			13,7	13,7					

Помещение № VI машины 276 Тип: Нежилое

ф.25

Этаж	№№ комнат	Характеристики комнат и помещений	Площадь общая, кв.м.		Площадь помещений вспомогательного использования (с коэф.), кв. м			Высота, см.	Примечание
			Всего	в том числе		в том числе			
				основн.	вспом.	лоджий	балконов		прочих
5	10	машиноместо	13,6	13,6				387	гараж. 13.08.2010 г.
Итого по помещению			13,6	13,6					
Нежилые помещения всего			13,6	13,6					
в т.ч. Гаражи			13,6	13,6					

Адрес (иное описание местоположения):  
**город Москва, улица Брусникова, дом 35**

Стр. 97  
 ф.25

Помещение № VI машины 277 Тип: Нежилое

Этаж	№№ комнат	Характеристики комнат и помещений	Площадь общая, кв.м.		Площадь помещений вспомогательного использования (с коэф.), кв. м			Высота, см.	Примечание
			Всего	в том числе		в том числе			
				основн.	вспом.	лоджий	балконов		прочих
5	11	машиноместо	13,7	13,7				387	гараж. 13.08.2010 г.
Итого по помещению			13,7	13,7					
Нежилые помещения всего			13,7	13,7					
в т.ч. Гаражи			13,7	13,7					

Помещение № VI машины 278 Тип: Нежилое

ф.25

Этаж	№№ комнат	Характеристики комнат и помещений	Площадь общая, кв.м.		Площадь помещений вспомогательного использования (с коэф.), кв. м			Высота, см.	Примечание
			Всего	в том числе		в том числе			
				основн.	вспом.	лоджий	балконов		прочих
5	12	машиноместо	13,6	13,6				387	гараж. 13.08.2010 г.
Итого по помещению			13,6	13,6					
Нежилые помещения всего			13,6	13,6					
в т.ч. Гаражи			13,6	13,6					

Помещение № VI машины 279 Тип: Нежилое

ф.25

Этаж	№№ комнат	Характеристики комнат и помещений	Площадь общая, кв.м.		Площадь помещений вспомогательного использования (с коэф.), кв. м			Высота, см.	Примечание
			Всего	в том числе		в том числе			
				основн.	вспом.	лоджий	балконов		прочих
5	13	машиноместо	13,6	13,6				387	гараж. 13.08.2010 г.
Итого по помещению			13,6	13,6					
Нежилые помещения всего			13,6	13,6					
в т.ч. Гаражи			13,6	13,6					



Адрес (иное описание местоположения):  
**город Москва, улица Брусникова, дом 35**

Стр. 98  
 ф.25

Помещение № VI машины 280 Тип: Нежилое

Этаж	№№ комнат	Характеристики комнат и помещений	Площадь общая, кв.м.		Площадь помещений вспомогательного использования (с коэф.), кв. м			Высота, см.	Примечание
			Всего	в том числе		в том числе			
				основн.	вспом.	лоджий	балконов		прочих
5	14	машиноместо	13,7	13,7				387	гараж. 13.08.2010 г.
Итого по помещению			13,7	13,7					
Нежилые помещения всего			13,7	13,7					
в т.ч. Гаражи			13,7	13,7					

Помещение № VI машины 281 Тип: Нежилое

ф.25

Этаж	№№ комнат	Характеристики комнат и помещений	Площадь общая, кв.м.		Площадь помещений вспомогательного использования (с коэф.), кв. м			Высота, см.	Примечание
			Всего	в том числе		в том числе			
				основн.	вспом.	лоджий	балконов		прочих
5	15	машиноместо	13,6	13,6				387	гараж. 13.08.2010 г.
Итого по помещению			13,6	13,6					
Нежилые помещения всего			13,6	13,6					
в т.ч. Гаражи			13,6	13,6					

Помещение № VI машины 282 Тип: Нежилое

ф.25

Этаж	№№ комнат	Характеристики комнат и помещений	Площадь общая, кв.м.		Площадь помещений вспомогательного использования (с коэф.), кв. м			Высота, см.	Примечание
			Всего	в том числе		в том числе			
				основн.	вспом.	лоджий	балконов		прочих
5	16	машиноместо	13,6	13,6				387	гараж. 13.08.2010 г.
Итого по помещению			13,6	13,6					
Нежилые помещения всего			13,6	13,6					
в т.ч. Гаражи			13,6	13,6					

Адрес (иное описание местоположения):  
**город Москва, улица Брусникова, дом 35**

Стр. 99  
 ф.25

Помещение № VI машины 283 Тип: Нежилое

Этаж	№№ комнат	Характеристики комнат и помещений	Площадь общая, кв.м.		Площадь помещений вспомогательного использования (с коэф.), кв. м			Высота, см.	Примечание
			Всего	в том числе		в том числе			
				основн.	вспом.	лоджий	балконов		прочих
5	17	машиноместо	13,7	13,7				387	гараж. 13.08.2010 г.
Итого по помещению			13,7	13,7					
Нежилые помещения всего			13,7	13,7					
в т.ч. Гаражи			13,7	13,7					

Помещение № VI машины 284 Тип: Нежилое

ф.25

Этаж	№№ комнат	Характеристики комнат и помещений	Площадь общая, кв.м.		Площадь помещений вспомогательного использования (с коэф.), кв. м			Высота, см.	Примечание
			Всего	в том числе		в том числе			
				основн.	вспом.	лоджий	балконов		прочих
5	18	машиноместо	13,6	13,6				387	гараж. 13.08.2010 г.
Итого по помещению			13,6	13,6					
Нежилые помещения всего			13,6	13,6					
в т.ч. Гаражи			13,6	13,6					

Помещение № VI машины 285 Тип: Нежилое

ф.25

Этаж	№№ комнат	Характеристики комнат и помещений	Площадь общая, кв.м.		Площадь помещений вспомогательного использования (с коэф.), кв. м			Высота, см.	Примечание
			Всего	в том числе		в том числе			
				основн.	вспом.	лоджий	балконов		прочих
5	19	машиноместо	13,6	13,6				387	гараж. 13.08.2010 г.
Итого по помещению			13,6	13,6					
Нежилые помещения всего			13,6	13,6					
в т.ч. Гаражи			13,6	13,6					

Адрес (иное описание местоположения):  
**город Москва, улица Брусникова, дом 35**

Стр. 100  
 ф.25

Помещение № VI машины 286 Тип: Нежилое

Этаж	№№ комнат	Характеристики комнат и помещений	Площадь общая, кв.м.		Площадь помещений вспомогательного использования (с коэф.), кв. м			Высота, см.	Примечание
			Всего	в том числе		в том числе			
				основн.	вспом.	лоджий	балконов		прочих
5	20	машиноместо	13,7	13,7				387	гараж. 13.08.2010 г.
Итого по помещению			13,7	13,7					
Нежилые помещения всего			13,7	13,7					
в т.ч. Гаражи			13,7	13,7					

Помещение № VI машины 287 Тип: Нежилое

ф.25

Этаж	№№ комнат	Характеристики комнат и помещений	Площадь общая, кв.м.		Площадь помещений вспомогательного использования (с коэф.), кв. м			Высота, см.	Примечание
			Всего	в том числе		в том числе			
				основн.	вспом.	лоджий	балконов		прочих
5	21	машиноместо	14,0	14,0				387	гараж. 13.08.2010 г.
Итого по помещению			14,0	14,0					
Нежилые помещения всего			14,0	14,0					
в т.ч. Гаражи			14,0	14,0					

Помещение № VI машины 288 Тип: Нежилое

ф.25

Этаж	№№ комнат	Характеристики комнат и помещений	Площадь общая, кв.м.		Площадь помещений вспомогательного использования (с коэф.), кв. м			Высота, см.	Примечание
			Всего	в том числе		в том числе			
				основн.	вспом.	лоджий	балконов		прочих
5	22	машиноместо	14,0	14,0				387	гараж. 13.08.2010 г.
Итого по помещению			14,0	14,0					
Нежилые помещения всего			14,0	14,0					
в т.ч. Гаражи			14,0	14,0					

Адрес (иное описание местоположения):  
**город Москва, улица Брусникова, дом 35**

Стр. 101  
 ф.25

Помещение № VI машины 289 Тип: Нежилое

Этаж	№№ комнат	Характеристики комнат и помещений	Площадь общая, кв.м.		Площадь помещений вспомогательного использования (с коэф.), кв. м			Высота, см.	Примечание
			Всего	в том числе		в том числе			
				основн.	вспом.	лоджий	балконов		прочих
5	23	машиноместо	13,9	13,9				387	гараж. 13.08.2010 г.
Итого по помещению			13,9	13,9					
Нежилые помещения всего			13,9	13,9					
в т.ч. Гаражи			13,9	13,9					

Помещение № VI машины 290 Тип: Нежилое

ф.25

Этаж	№№ комнат	Характеристики комнат и помещений	Площадь общая, кв.м.		Площадь помещений вспомогательного использования (с коэф.), кв. м			Высота, см.	Примечание
			Всего	в том числе		в том числе			
				основн.	вспом.	лоджий	балконов		прочих
5	24	машиноместо	12,8	12,8				387	гараж. 13.08.2010 г.
Итого по помещению			12,8	12,8					
Нежилые помещения всего			12,8	12,8					
в т.ч. Гаражи			12,8	12,8					

Помещение № VI машины 291 Тип: Нежилое

ф.25

Этаж	№№ комнат	Характеристики комнат и помещений	Площадь общая, кв.м.		Площадь помещений вспомогательного использования (с коэф.), кв. м			Высота, см.	Примечание
			Всего	в том числе		в том числе			
				основн.	вспом.	лоджий	балконов		прочих
5	25	машиноместо	16,3	16,3				387	гараж. 13.08.2010 г.
Итого по помещению			16,3	16,3					
Нежилые помещения всего			16,3	16,3					
в т.ч. Гаражи			16,3	16,3					

Адрес (иное описание местоположения):  
**город Москва, улица Бруслова, дом 35**

Стр. 102  
 ф.25

Помещение № VI машины 292 Тип: Нежилое

Этаж	№№ комнат	Характеристики комнат и помещений	Площадь общая, кв.м.		Площадь помещений вспомогательного использования (с коэф.), кв. м			Высота, см.	Примечание
			Всего	в том числе		в том числе			
				основн.	вспом.	лоджий	балконов		прочих
5	26	машиноместо	16,3	16,3				387	гараж. 13.08.2010 г.
Итого по помещению			16,3	16,3					
Нежилые помещения всего			16,3	16,3					
в т.ч. Гаражи			16,3	16,3					

Помещение № VI машины 293 Тип: Нежилое

ф.25

Этаж	№№ комнат	Характеристики комнат и помещений	Площадь общая, кв.м.		Площадь помещений вспомогательного использования (с коэф.), кв. м			Высота, см.	Примечание
			Всего	в том числе		в том числе			
				основн.	вспом.	лоджий	балконов		прочих
5	27	машиноместо	16,3	16,3				387	гараж. 13.08.2010 г.
Итого по помещению			16,3	16,3					
Нежилые помещения всего			16,3	16,3					
в т.ч. Гаражи			16,3	16,3					

Помещение № VI машины 294 Тип: Нежилое

ф.25

Этаж	№№ комнат	Характеристики комнат и помещений	Площадь общая, кв.м.		Площадь помещений вспомогательного использования (с коэф.), кв. м			Высота, см.	Примечание
			Всего	в том числе		в том числе			
				основн.	вспом.	лоджий	балконов		прочих
5	28	машиноместо	16,3	16,3				387	гараж. 13.08.2010 г.
Итого по помещению			16,3	16,3					
Нежилые помещения всего			16,3	16,3					
в т.ч. Гаражи			16,3	16,3					



Адрес (иное описание местоположения):  
**город Москва, улица Бруслова, дом 35**

Стр. 103  
 ф.25

Помещение № VI машины 295 Тип: Нежилое

Этаж	№№ комнат	Характеристики комнат и помещений	Площадь общая, кв.м.		Площадь помещений вспомогательного использования (с коэф.), кв. м			Высота, см.	Примечание
			Всего	в том числе		в том числе			
				основн.	вспом.	лоджий	балконов		прочих
5	29	машиноместо	16,3	16,3				387	гараж. 13.08.2010 г.
Итого по помещению			16,3	16,3					
Нежилые помещения всего			16,3	16,3					
в т.ч. Гаражи			16,3	16,3					

Помещение № VI машины 296 Тип: Нежилое

ф.25

Этаж	№№ комнат	Характеристики комнат и помещений	Площадь общая, кв.м.		Площадь помещений вспомогательного использования (с коэф.), кв. м			Высота, см.	Примечание
			Всего	в том числе		в том числе			
				основн.	вспом.	лоджий	балконов		прочих
5	30	машиноместо	16,4	16,4				387	гараж. 13.08.2010 г.
Итого по помещению			16,4	16,4					
Нежилые помещения всего			16,4	16,4					
в т.ч. Гаражи			16,4	16,4					

Помещение № VI машины 297 Тип: Нежилое

ф.25

Этаж	№№ комнат	Характеристики комнат и помещений	Площадь общая, кв.м.		Площадь помещений вспомогательного использования (с коэф.), кв. м			Высота, см.	Примечание
			Всего	в том числе		в том числе			
				основн.	вспом.	лоджий	балконов		прочих
5	31	машиноместо	16,3	16,3				387	гараж. 13.08.2010 г.
Итого по помещению			16,3	16,3					
Нежилые помещения всего			16,3	16,3					
в т.ч. Гаражи			16,3	16,3					

Адрес (иное описание местоположения):  
**город Москва, улица Бруслова, дом 35**

Стр. 104  
 ф.25

Помещение № VI маши 298 Тип: Нежилое

Этаж	№№ комнат	Характеристики комнат и помещений	Площадь общая, кв.м.		Площадь помещений вспомогательного использования (с коэф.), кв. м			Высота, см.	Примечание
			Всего	в том числе		в том числе			
				основн.	вспом.	лоджий	балконов		прочих
5	32	машиноместо	16,3	16,3				387	гараж. 13.08.2010 г.
Итого по помещению			16,3	16,3					
Нежилые помещения всего			16,3	16,3					
в т.ч. Гаражи			16,3	16,3					

Помещение № VI маши 299 Тип: Нежилое

ф.25

Этаж	№№ комнат	Характеристики комнат и помещений	Площадь общая, кв.м.		Площадь помещений вспомогательного использования (с коэф.), кв. м			Высота, см.	Примечание
			Всего	в том числе		в том числе			
				основн.	вспом.	лоджий	балконов		прочих
5	33	машиноместо	16,3	16,3				387	гараж. 13.08.2010 г.
Итого по помещению			16,3	16,3					
Нежилые помещения всего			16,3	16,3					
в т.ч. Гаражи			16,3	16,3					

Помещение № VI маши 300 Тип: Нежилое

ф.25

Этаж	№№ комнат	Характеристики комнат и помещений	Площадь общая, кв.м.		Площадь помещений вспомогательного использования (с коэф.), кв. м			Высота, см.	Примечание
			Всего	в том числе		в том числе			
				основн.	вспом.	лоджий	балконов		прочих
5	34	машиноместо	16,3	16,3				387	гараж. 13.08.2010 г.
Итого по помещению			16,3	16,3					
Нежилые помещения всего			16,3	16,3					
в т.ч. Гаражи			16,3	16,3					

Адрес (иное описание местоположения):  
**город Москва, улица Бруслова, дом 35**

Стр. 105  
 ф.25

Помещение № VI машины 301 Тип: Нежилое

Этаж	№№ комнат	Характеристики комнат и помещений	Площадь общая, кв.м.		Площадь помещений вспомогательного использования (с коэф.), кв. м			Высота, см.	Примечание
			Всего	в том числе		в том числе			
				основн.	вспом.	лоджий	балконов		прочих
5	35	машиноместо	16,4	16,4				387	гараж. 13.08.2010 г.
Итого по помещению			16,4	16,4					
Нежилые помещения всего			16,4	16,4					
в т.ч. Гаражи			16,4	16,4					

Помещение № VI машины 302 Тип: Нежилое

ф.25

Этаж	№№ комнат	Характеристики комнат и помещений	Площадь общая, кв.м.		Площадь помещений вспомогательного использования (с коэф.), кв. м			Высота, см.	Примечание
			Всего	в том числе		в том числе			
				основн.	вспом.	лоджий	балконов		прочих
5	36	машиноместо	16,4	16,4				387	гараж. 13.08.2010 г.
Итого по помещению			16,4	16,4					
Нежилые помещения всего			16,4	16,4					
в т.ч. Гаражи			16,4	16,4					

Помещение № VI машины 303 Тип: Нежилое

ф.25

Этаж	№№ комнат	Характеристики комнат и помещений	Площадь общая, кв.м.		Площадь помещений вспомогательного использования (с коэф.), кв. м			Высота, см.	Примечание
			Всего	в том числе		в том числе			
				основн.	вспом.	лоджий	балконов		прочих
5	37	машиноместо	16,4	16,4				387	гараж. 13.08.2010 г.
Итого по помещению			16,4	16,4					
Нежилые помещения всего			16,4	16,4					
в т.ч. Гаражи			16,4	16,4					

Адрес (иное описание местоположения):  
**город Москва, улица Брусникова, дом 35**

Стр. 106  
 ф.25

Помещение № VI машины 304 Тип: Нежилое

Этаж	№№ комнат	Характеристики комнат и помещений	Площадь общая, кв.м.			Площадь помещений вспомогательного использования (с коэф.), кв. м			Высота, см.	Примечание
			Всего	в том числе		в том числе				
				основн.	вспом.	лоджий	балконов	прочих		Дата обследования
5	38	машиноместо	16,4	16,4				387	гараж. 13.08.2010 г.	
Итого по помещению			16,4	16,4						
Нежилые помещения всего			16,4	16,4						
в т.ч. Гаражи			16,4	16,4						

Помещение № VI машины 305 Тип: Нежилое

ф.25

Этаж	№№ комнат	Характеристики комнат и помещений	Площадь общая, кв.м.			Площадь помещений вспомогательного использования (с коэф.), кв. м			Высота, см.	Примечание
			Всего	в том числе		в том числе				
				основн.	вспом.	лоджий	балконов	прочих		Дата обследования
5	39	машиноместо	16,4	16,4				387	гараж. 13.08.2010 г.	
Итого по помещению			16,4	16,4						
Нежилые помещения всего			16,4	16,4						
в т.ч. Гаражи			16,4	16,4						

Помещение № VI машины 306 Тип: Нежилое

ф.25

Этаж	№№ комнат	Характеристики комнат и помещений	Площадь общая, кв.м.			Площадь помещений вспомогательного использования (с коэф.), кв. м			Высота, см.	Примечание
			Всего	в том числе		в том числе				
				основн.	вспом.	лоджий	балконов	прочих		Дата обследования
5	40	машиноместо	16,4	16,4				387	гараж. 13.08.2010 г.	
Итого по помещению			16,4	16,4						
Нежилые помещения всего			16,4	16,4						
в т.ч. Гаражи			16,4	16,4						

Адрес (иное описание местоположения):  
**город Москва, улица Брусникова, дом 35**

Стр. 107  
 ф.25

Помещение № VI маши 307 Тип: Нежилое

Этаж	№№ комнат	Характеристики комнат и помещений	Площадь общая, кв.м.			Площадь помещений вспомогательного использования (с коэф.), кв. м			Высота, см.	Примечание
			Всего	в том числе		в том числе				
				основн.	вспом.	лоджий	балконов	прочих		Дата обследования
5	41	машиноместо	16,4	16,4				387	гараж. 13.08.2010 г.	
Итого по помещению			16,4	16,4						
Нежилые помещения всего			16,4	16,4						
в т.ч. Гаражи			16,4	16,4						

Помещение № VI маши 308 Тип: Нежилое

ф.25

Этаж	№№ комнат	Характеристики комнат и помещений	Площадь общая, кв.м.			Площадь помещений вспомогательного использования (с коэф.), кв. м			Высота, см.	Примечание
			Всего	в том числе		в том числе				
				основн.	вспом.	лоджий	балконов	прочих		Дата обследования
5	42	машиноместо	16,4	16,4				387	гараж. 13.08.2010 г.	
Итого по помещению			16,4	16,4						
Нежилые помещения всего			16,4	16,4						
в т.ч. Гаражи			16,4	16,4						

Помещение № VI маши 309 Тип: Нежилое

ф.25

Этаж	№№ комнат	Характеристики комнат и помещений	Площадь общая, кв.м.			Площадь помещений вспомогательного использования (с коэф.), кв. м			Высота, см.	Примечание
			Всего	в том числе		в том числе				
				основн.	вспом.	лоджий	балконов	прочих		Дата обследования
5	43	машиноместо	16,4	16,4				387	гараж. 13.08.2010 г.	
Итого по помещению			16,4	16,4						
Нежилые помещения всего			16,4	16,4						
в т.ч. Гаражи			16,4	16,4						



Адрес (иное описание местоположения):  
**город Москва, улица Брусникова, дом 35**

Стр. 108  
 ф.25

Помещение № VI маши 310 Тип: Нежилое

Этаж	№№ комнат	Характеристики комнат и помещений	Площадь общая, кв.м.		Площадь помещений вспомогательного использования (с коэф.), кв. м			Высота, см.	Примечание
			Всего	в том числе		в том числе			
				основн.	вспом.	лоджий	балконов		прочих
5	44	машиноместо	16,4	16,4				387	гараж. 13.08.2010 г.
Итого по помещению			16,4	16,4					
Нежилые помещения всего			16,4	16,4					
в т.ч. Гаражи			16,4	16,4					

Помещение № VI маши 334 Тип: Нежилое

ф.25

Этаж	№№ комнат	Характеристики комнат и помещений	Площадь общая, кв.м.		Площадь помещений вспомогательного использования (с коэф.), кв. м			Высота, см.	Примечание
			Всего	в том числе		в том числе			
				основн.	вспом.	лоджий	балконов		прочих
5	45	машиноместо	12,8	12,8				387	гараж. 13.08.2010 г.
Итого по помещению			12,8	12,8					
Нежилые помещения всего			12,8	12,8					
в т.ч. Гаражи			12,8	12,8					

Помещение № VI маши 333 Тип: Нежилое

ф.25

Этаж	№№ комнат	Характеристики комнат и помещений	Площадь общая, кв.м.		Площадь помещений вспомогательного использования (с коэф.), кв. м			Высота, см.	Примечание
			Всего	в том числе		в том числе			
				основн.	вспом.	лоджий	балконов		прочих
5	46	машиноместо	13,9	13,9				387	гараж. 13.08.2010 г.
Итого по помещению			13,9	13,9					
Нежилые помещения всего			13,9	13,9					
в т.ч. Гаражи			13,9	13,9					

Адрес (иное описание местоположения):  
**город Москва, улица Брусникова, дом 35**

Стр. 109  
 ф.25

Помещение № VI машины 332 Тип: Нежилое

Этаж	№№ комнат	Характеристики комнат и помещений	Площадь общая, кв.м.		Площадь помещений вспомогательного использования (с коэф.), кв. м			Высота, см.	Примечание
			Всего	в том числе		в том числе			
				основн.	вспом.	лоджий	балконов		прочих
5	47	машиноместо	14,0	14,0				387	гараж. 13.08.2010 г.
Итого по помещению			14,0	14,0					
Нежилые помещения всего			14,0	14,0					
в т.ч. Гаражи			14,0	14,0					

Помещение № VI машины 331 Тип: Нежилое

ф.25

Этаж	№№ комнат	Характеристики комнат и помещений	Площадь общая, кв.м.		Площадь помещений вспомогательного использования (с коэф.), кв. м			Высота, см.	Примечание
			Всего	в том числе		в том числе			
				основн.	вспом.	лоджий	балконов		прочих
5	48	машиноместо	13,9	13,9				387	гараж. 13.08.2010 г.
Итого по помещению			13,9	13,9					
Нежилые помещения всего			13,9	13,9					
в т.ч. Гаражи			13,9	13,9					

Помещение № VI машины 330 Тип: Нежилое

ф.25

Этаж	№№ комнат	Характеристики комнат и помещений	Площадь общая, кв.м.		Площадь помещений вспомогательного использования (с коэф.), кв. м			Высота, см.	Примечание
			Всего	в том числе		в том числе			
				основн.	вспом.	лоджий	балконов		прочих
5	49	машиноместо	13,6	13,6				387	гараж. 13.08.2010 г.
Итого по помещению			13,6	13,6					
Нежилые помещения всего			13,6	13,6					
в т.ч. Гаражи			13,6	13,6					

Адрес (иное описание местоположения):  
**город Москва, улица Брусникова, дом 35**

Стр. 110  
 ф.25

Помещение № VI маши 329 Тип: Нежилое

Этаж	№№ комнат	Характеристики комнат и помещений	Площадь общая, кв.м.		Площадь помещений вспомогательного использования (с коэф.), кв. м			Высота, см.	Примечание
			Всего	в том числе		в том числе			
				основн.	вспом.	лоджий	балконов		прочих
5	50	машиноместо	13,6	13,6				387	гараж. 13.08.2010 г.
Итого по помещению			13,6	13,6					
Нежилые помещения всего			13,6	13,6					
в т.ч. Гаражи			13,6	13,6					

Помещение № VI маши 328 Тип: Нежилое

ф.25

Этаж	№№ комнат	Характеристики комнат и помещений	Площадь общая, кв.м.		Площадь помещений вспомогательного использования (с коэф.), кв. м			Высота, см.	Примечание
			Всего	в том числе		в том числе			
				основн.	вспом.	лоджий	балконов		прочих
5	51	машиноместо	13,6	13,6				387	гараж. 13.08.2010 г.
Итого по помещению			13,6	13,6					
Нежилые помещения всего			13,6	13,6					
в т.ч. Гаражи			13,6	13,6					

Помещение № VI маши 327 Тип: Нежилое

ф.25

Этаж	№№ комнат	Характеристики комнат и помещений	Площадь общая, кв.м.		Площадь помещений вспомогательного использования (с коэф.), кв. м			Высота, см.	Примечание
			Всего	в том числе		в том числе			
				основн.	вспом.	лоджий	балконов		прочих
5	52	машиноместо	13,6	13,6				387	гараж. 13.08.2010 г.
Итого по помещению			13,6	13,6					
Нежилые помещения всего			13,6	13,6					
в т.ч. Гаражи			13,6	13,6					

Адрес (иное описание местоположения):  
**город Москва, улица Бруслова, дом 35**

Стр. 111  
 ф.25

Помещение № VI маши 326 Тип: Нежилое

Этаж	№№ комнат	Характеристики комнат и помещений	Площадь общая, кв.м.		Площадь помещений вспомогательного использования (с коэф.), кв. м			Высота, см.	Примечание
			Всего	в том числе		в том числе			
				основн.	вспом.	лоджий	балконов		прочих
5	53	машиноместо	13,6	13,6				387	гараж. 13.08.2010 г.
Итого по помещению			13,6	13,6					
Нежилые помещения всего			13,6	13,6					
в т.ч. Гаражи			13,6	13,6					

Помещение № VI маши 325 Тип: Нежилое

ф.25

Этаж	№№ комнат	Характеристики комнат и помещений	Площадь общая, кв.м.		Площадь помещений вспомогательного использования (с коэф.), кв. м			Высота, см.	Примечание
			Всего	в том числе		в том числе			
				основн.	вспом.	лоджий	балконов		прочих
5	54	машиноместо	13,6	13,6				387	гараж. 13.08.2010 г.
Итого по помещению			13,6	13,6					
Нежилые помещения всего			13,6	13,6					
в т.ч. Гаражи			13,6	13,6					

Помещение № VI маши 324 Тип: Нежилое

ф.25

Этаж	№№ комнат	Характеристики комнат и помещений	Площадь общая, кв.м.		Площадь помещений вспомогательного использования (с коэф.), кв. м			Высота, см.	Примечание
			Всего	в том числе		в том числе			
				основн.	вспом.	лоджий	балконов		прочих
5	55	машиноместо	13,6	13,6				387	гараж. 13.08.2010 г.
Итого по помещению			13,6	13,6					
Нежилые помещения всего			13,6	13,6					
в т.ч. Гаражи			13,6	13,6					

Адрес (иное описание местоположения):  
**город Москва, улица Брусникова, дом 35**

Стр. 112  
 ф.25

Помещение № VI машины 323 Тип: Нежилое

Этаж	№№ комнат	Характеристики комнат и помещений	Площадь общая, кв.м.		Площадь помещений вспомогательного использования (с коэф.), кв. м			Высота, см.	Примечание
			Всего	в том числе		в том числе			
				основн.	вспом.	лоджий	балконов		прочих
5	56	машиноместо	13,7	13,7				387	гараж. 13.08.2010 г.
Итого по помещению			13,7	13,7					
Нежилые помещения всего			13,7	13,7					
в т.ч. Гаражи			13,7	13,7					

Помещение № VI машины 322 Тип: Нежилое

ф.25

Этаж	№№ комнат	Характеристики комнат и помещений	Площадь общая, кв.м.		Площадь помещений вспомогательного использования (с коэф.), кв. м			Высота, см.	Примечание
			Всего	в том числе		в том числе			
				основн.	вспом.	лоджий	балконов		прочих
5	57	машиноместо	13,7	13,7				387	гараж. 13.08.2010 г.
Итого по помещению			13,7	13,7					
Нежилые помещения всего			13,7	13,7					
в т.ч. Гаражи			13,7	13,7					

Помещение № VI машины 321 Тип: Нежилое

ф.25

Этаж	№№ комнат	Характеристики комнат и помещений	Площадь общая, кв.м.		Площадь помещений вспомогательного использования (с коэф.), кв. м			Высота, см.	Примечание
			Всего	в том числе		в том числе			
				основн.	вспом.	лоджий	балконов		прочих
5	58	машиноместо	13,6	13,6				387	гараж. 13.08.2010 г.
Итого по помещению			13,6	13,6					
Нежилые помещения всего			13,6	13,6					
в т.ч. Гаражи			13,6	13,6					



Адрес (иное описание местоположения):  
**город Москва, улица Брусникова, дом 35**

Стр. 113  
 ф.25

Помещение № VI машины 320 Тип: Нежилое

Этаж	№№ комнат	Характеристики комнат и помещений	Площадь общая, кв.м.		Площадь помещений вспомогательного использования (с коэф.), кв. м			Высота, см.	Примечание
			Всего	в том числе		в том числе			
				основн.	вспом.	лоджий	балконов		прочих
5	59	машиноместо	13,7	13,7				387	гараж. 13.08.2010 г.
Итого по помещению			13,7	13,7					
Нежилые помещения всего			13,7	13,7					
в т.ч. Гаражи			13,7	13,7					

Помещение № VI машины 319 Тип: Нежилое

ф.25

Этаж	№№ комнат	Характеристики комнат и помещений	Площадь общая, кв.м.		Площадь помещений вспомогательного использования (с коэф.), кв. м			Высота, см.	Примечание
			Всего	в том числе		в том числе			
				основн.	вспом.	лоджий	балконов		прочих
5	60	машиноместо	13,6	13,6				387	гараж. 13.08.2010 г.
Итого по помещению			13,6	13,6					
Нежилые помещения всего			13,6	13,6					
в т.ч. Гаражи			13,6	13,6					

Помещение № VI машины 318 Тип: Нежилое

ф.25

Этаж	№№ комнат	Характеристики комнат и помещений	Площадь общая, кв.м.		Площадь помещений вспомогательного использования (с коэф.), кв. м			Высота, см.	Примечание
			Всего	в том числе		в том числе			
				основн.	вспом.	лоджий	балконов		прочих
5	61	машиноместо	13,7	13,7				387	гараж. 13.08.2010 г.
Итого по помещению			13,7	13,7					
Нежилые помещения всего			13,7	13,7					
в т.ч. Гаражи			13,7	13,7					

Адрес (иное описание местоположения):  
**город Москва, улица Бруслова, дом 35**

Стр. 114  
 ф.25

Помещение № VI машины 317 Тип: Нежилое

Этаж	№№ комнат	Характеристики комнат и помещений	Площадь общая, кв.м.		Площадь помещений вспомогательного использования (с коэф.), кв. м			Высота, см.	Примечание
			Всего	в том числе		в том числе			
				основн.	вспом.	лоджий	балконов		прочих
5	62	машиноместо	13,6	13,6				387	гараж. 13.08.2010 г.
Итого по помещению			13,6	13,6					
Нежилые помещения всего			13,6	13,6					
в т.ч. Гаражи			13,6	13,6					

Помещение № VI машины 316 Тип: Нежилое

ф.25

Этаж	№№ комнат	Характеристики комнат и помещений	Площадь общая, кв.м.		Площадь помещений вспомогательного использования (с коэф.), кв. м			Высота, см.	Примечание
			Всего	в том числе		в том числе			
				основн.	вспом.	лоджий	балконов		прочих
5	63	машиноместо	13,6	13,6				387	гараж. 13.08.2010 г.
Итого по помещению			13,6	13,6					
Нежилые помещения всего			13,6	13,6					
в т.ч. Гаражи			13,6	13,6					

Помещение № VI машины 315 Тип: Нежилое

ф.25

Этаж	№№ комнат	Характеристики комнат и помещений	Площадь общая, кв.м.		Площадь помещений вспомогательного использования (с коэф.), кв. м			Высота, см.	Примечание
			Всего	в том числе		в том числе			
				основн.	вспом.	лоджий	балконов		прочих
5	64	машиноместо	13,5	13,5				387	гараж. 13.08.2010 г.
Итого по помещению			13,5	13,5					
Нежилые помещения всего			13,5	13,5					
в т.ч. Гаражи			13,5	13,5					

Адрес (иное описание местоположения):  
**город Москва, улица Бруслова, дом 35**

Стр. 115  
 ф.25

Помещение № VI машины 314 Тип: Нежилое

Этаж	№№ комнат	Характеристики комнат и помещений	Площадь общая, кв.м.		Площадь помещений вспомогательного использования (с коэф.), кв. м			Высота, см.	Примечание
			Всего	в том числе		в том числе			
				основн.	вспом.	лоджий	балконов		прочих
5	65	машиноместо	14,0	14,0				387	гараж. 13.08.2010 г.
Итого по помещению			14,0	14,0					
Нежилые помещения всего			14,0	14,0					
в т.ч. Гаражи			14,0	14,0					

Помещение № VI машины 313 Тип: Нежилое

ф.25

Этаж	№№ комнат	Характеристики комнат и помещений	Площадь общая, кв.м.		Площадь помещений вспомогательного использования (с коэф.), кв. м			Высота, см.	Примечание
			Всего	в том числе		в том числе			
				основн.	вспом.	лоджий	балконов		прочих
5	66	машиноместо	13,9	13,9				387	гараж. 13.08.2010 г.
Итого по помещению			13,9	13,9					
Нежилые помещения всего			13,9	13,9					
в т.ч. Гаражи			13,9	13,9					

Помещение № VI машины 312 Тип: Нежилое

ф.25

Этаж	№№ комнат	Характеристики комнат и помещений	Площадь общая, кв.м.		Площадь помещений вспомогательного использования (с коэф.), кв. м			Высота, см.	Примечание
			Всего	в том числе		в том числе			
				основн.	вспом.	лоджий	балконов		прочих
5	67	машиноместо	14,0	14,0				387	гараж. 13.08.2010 г.
Итого по помещению			14,0	14,0					
Нежилые помещения всего			14,0	14,0					
в т.ч. Гаражи			14,0	14,0					

Адрес (иное описание местоположения):  
**город Москва, улица Брусникова, дом 35**

Стр. 116  
 ф.25

Помещение № VI маши 311 Тип: Нежилое

Этаж	№№ комнат	Характеристики комнат и помещений	Площадь общая, кв.м.		Площадь помещений вспомогательного использования (с коэф.), кв. м			Высота, см.	Примечание
			Всего	в том числе		в том числе			
				основн.	вспом.	лоджий	балконов		прочих
5	68	машиноместо	13,6	13,6				387	гараж. 13.08.2010 г.
Итого по помещению			13,6	13,6					
Нежилые помещения всего			13,6	13,6					
в т.ч. Гаражи			13,6	13,6					

Помещение № VI Тип: Нежилое

ф.25

Этаж	№№ комнат	Характеристики комнат и помещений	Площадь общая, кв.м.		Площадь помещений вспомогательного использования (с коэф.), кв. м			Высота, см.	Примечание
			Всего	в том числе		в том числе			
				основн.	вспом.	лоджий	балконов		прочих
5	69	коридор	888,2	888,2				387	гараж. 13.08.2010 г.
	70	склад инвентаря	1,8	1,8					гараж. 13.08.2010 г.
	71	склад инвентаря	1,7	1,7					гараж. 13.08.2010 г.
	А	лестница	17,3	17,3					гараж. 13.08.2010 г.
	Б	лестница	17,2	17,2					гараж. 13.08.2010 г.
Итого по помещению			926,2	926,2					
Нежилые помещения всего			926,2	926,2					
в т.ч. Гаражи			926,2	926,2					

Помещение № VII Тип: Нежилое

ф.25

Этаж	№№ комнат	Характеристики комнат и помещений	Площадь общая, кв.м.		Площадь помещений вспомогательного использования (с коэф.), кв. м			Высота, см.	Примечание
			Всего	в том числе		в том числе			
				основн.	вспом.	лоджий	балконов		прочих
тех.эт.	А	лестница	17,2	17,2				250	гараж. 13.08.2010 г.
Итого по помещению			17,2	17,2					
Нежилые помещения всего			17,2	17,2					

Адрес (иное описание местоположения):  
**город Москва, улица Брусникова, дом 35**

Стр. 117  
 ф.25

Помещение № VII Тип: Нежилое

Этаж	№№ комнат	Характеристики комнат и помещений	Площадь общая, кв.м.			Площадь помещений вспомогательного использования (с коэф.), кв. м			Высота, см.	Примечание
			Всего	в том числе		в том числе				
				основн.	вспом.	лоджий	балконов	прочих		Дата обследования
в т.ч. Гаражи			17,2		17,2					

Помещение № VIII Тип: Нежилое

ф.25

Этаж	№№ комнат	Характеристики комнат и помещений	Площадь общая, кв.м.			Площадь помещений вспомогательного использования (с коэф.), кв. м			Высота, см.	Примечание
			Всего	в том числе		в том числе				
				основн.	вспом.	лоджий	балконов	прочих		Дата обследования
тех.эт.	Б	лестница	17,2		17,2			250	гараж. 13.08.2010 г.	
Итого по помещению			17,2		17,2					
Нежилые помещения всего			17,2		17,2					
в т.ч. Гаражи			17,2		17,2					

ИТОГО	Площадь общая, кв.м.			Площадь помещений вспомогательного использования (с коэф.), кв.м			Высота, см.	Примечание
	Всего	в том числе		в том числе				
		основн.	вспом.	лоджий	балконов	прочих		Дата обследования
Итого по зданию	9855,6	4906,0	4949,6					
Нежилые помещения всего	9855,6	4906,0	4949,6					
в т.ч. Гаражи	9843,5	4893,9	4949,6					
Прочие	12,1	12,1						


Экспликация на 118 страницах

18.04.2018



Адрес (иное описание местоположения):  
город Москва, улица Брусилова, дом 35

Стр. 118

	<b>ДОКУМЕНТ ПОДПИСАН ЭЛЕКТРОННОЙ ПОДПИСЬЮ</b>
Сертификат:	52EDFD2C000000020C51
Владелец:	<b>ГБУ МосгорБТИ</b>
Действителен:	с 10.04.2017 10:52:00 по 10.07.2018 11:02:00
<b>ПРОВЕРКА:</b>	ЭП подтверждена

**ПРИЛОЖЕНИЕ 3. ДОКУМЕНТЫ ОЦЕНЩИКА**

НЕКОММЕРЧЕСКОЕ ПАРТНЕРСТВО  
«ГИЛЬДИЯ ПРОФЕССИОНАЛЬНЫХ ЭКСПЕРТОВ И ОЦЕНЩИКОВ»

24 апреля 2014 г. № 00022

**СВИДЕТЕЛЬСТВО**

**Общество с ограниченной ответственностью  
«ОЗФ ГРУПП»**

ИНН 7732507360

Адрес: 101000, г. Москва  
ул. Маросейка, дом 10/1, стр.1

является членом  
НЕКОММЕРЧЕСКОГО ПАРТНЕРСТВА  
«ГИЛЬДИЯ ПРОФЕССИОНАЛЬНЫХ ЭКСПЕРТОВ И ОЦЕНЩИКОВ»

Президент НП «ГПЭО»  Е.Л. Палочкин

В случае прекращения членства данное свидетельство подлежит возврату в НП «ГПЭО»

ГПЭО



**ПОЛИС № 022-073-003267/19**

**страхования гражданской ответственности юридического лица, с которым оценщик заключил трудовой договор, за нарушение договора на проведение оценки и причинение вреда имуществу третьих лиц**

*Настоящий Полис выдан в подтверждение того, что заключен Договор страхования гражданской ответственности юридического лица, с которым оценщик заключил трудовой договор, за нарушение договора на проведение оценки и причинение вреда имуществу третьих лиц № 022-073-003267/19 от 19.04.2019 г. (далее - Договор) в соответствии с Правилами страхования ответственности оценщиков ООО «Абсолют Страхование» в редакции, действующей на дату заключения Договора, и на основании Заявления на страхование.*

<b>СТРАХОВАТЕЛЬ:</b>	<b>Общество с ограниченной ответственностью «ОЗФ ГРУПП»</b>
<b>ЮРИДИЧЕСКИЙ АДРЕС:</b>	<b>101000, г. Москва, ул. Маросейка, д.10/1, стр.1</b>
<b>ОБЩАЯ СТРАХОВАЯ СУММА:</b>	<b>501 000 000 (Пятьсот один миллион) рублей</b>
<b>ФРАНШИЗА:</b>	<i>Не установлена</i>
<b>СРОК ДЕЙСТВИЯ ДОГОВОРА (СРОК СТРАХОВАНИЯ):</b>	<b>с «21» мая 2019 г. по «20» мая 2020 г.</b>
<b>ОБЪЕКТ СТРАХОВАНИЯ:</b>	<p>Объектом страхования являются не противоречащие законодательству Российской Федерации имущественные интересы Страхователя связанные с риском наступления ответственности Страхователя за нарушение договора на проведение оценки и (или) за причинение вреда имуществу третьих лиц в результате нарушения Страхователем требований Федерального закона «Об оценочной деятельности в Российской Федерации», федеральных стандартов оценки, иных нормативных правовых актов Российской Федерации в области оценочной деятельности, стандартов и правил оценочной деятельности.</p> <p>Объекты оценки, в отношении которых Страхователь (Застрахованные лица) осуществляет оценочную деятельность:</p> <ul style="list-style-type: none"> <li>- имущественные интересы, связанные с риском наступления ответственности Страхователя по обязательствам, возникающим вследствие причинения ущерба заказчику, заключившему договор на проведение оценки, и (или) третьим лицам;</li> <li>- имущественные интересы, связанные с риском наступления ответственности Страхователя за нарушение договора на проведение оценки;</li> <li>- имущественные интересы, связанные с риском наступления ответственности Страхователя за причинение вреда имуществу третьих лиц в результате нарушения требований Федерального закона, федеральных стандартов оценки, иных нормативных правовых актов РФ в области оценочной деятельности, стандартов и правил оценочной деятельности.</li> </ul>
<b>СТРАХОВОЙ СЛУЧАЙ:</b>	<p>Страховым случаем является установленный вступившим в законную силу решением арбитражного суда или признанный Страховщиком факт:</p> <ul style="list-style-type: none"> <li>- нарушения договора на проведение оценки действиями (бездействием) Страхователя в результате нарушения требований Федерального закона, федеральных стандартов оценки, иных нормативно-правовых актов РФ в области оценочной деятельности, стандартов и правил оценочной деятельности, установленных саморегулируемой организацией оценщиков, членом которой являлся оценщик на момент причинения ущерба;</li> <li>- причинения вреда имуществу третьих лиц действиями (бездействием) Страхователя в результате нарушения требований Федерального закона, федеральных стандартов оценки, иных нормативно-правовых актов РФ в области оценочной деятельности, стандартов и правил оценочной деятельности, установленных саморегулируемой организацией оценщиков, членом которой являлся оценщик на момент причинения ущерба.</li> </ul> <p>Случай признается страховым в соответствии с п.3.2. Договора.</p>

**Страховщик:**

**ООО «Абсолют страхование»**

Первый заместитель Генерального директора  
на основании Доверенности №163/19 от 14.02.2019г.



(подпись) М.П.  
«19» апреля 2019г.

(Кривошеев В. А.)

Представитель Страховщика Потапова Е.Ю.  
Тел. 8 (495) 987-18-38, доб.2407

**Страхователь:**

**Общество с ограниченной ответственностью «ОЗФ ГРУПП»**

Директор на основании Устава



(подпись) М.П.  
«19» апреля 2019г.

(Черников А.Ю.)





ОБЩЕРОССИЙСКАЯ ОБЩЕСТВЕННАЯ ОРГАНИЗАЦИЯ  
„РОССИЙСКОЕ ОБЩЕСТВО ОЦЕНЩИКОВ”

# СВИДЕТЕЛЬСТВО

о членстве в саморегулируемой организации оценщиков

Общероссийская общественная организация «Российское общество оценщиков» зарегистрирована Федеральной регистрационной службой в едином государственном реестре саморегулируемых организаций оценщиков 9 июля 2007 г. регистрационный № 0003.

Оценщик:

Толмачева Ольга Борисовна

*(фамилия, имя и отчество)*

паспорт: серия 4516 № 669236, выдан 19.07.2016г.

Отделением УФМС России по г. Москве по району Мещанский

*(орган, выдавший документ)*

включен в реестр членов РОО:

«19» марта 2018г., регистрационный № 010244

Оценщик имеет право осуществлять оценочную деятельность на всей территории Российской Федерации в соответствии с Федеральным законом «Об оценочной деятельности в Российской Федерации» №135-ФЗ от 29.07.1998г.

Выдано «19» марта 2018 года.

Президент



С.А. Табакова

0024989 \*



**ПОЛИС № 022-073-004099/19**  
**страхования ответственности оценщика**

*Настоящий Полис выдан в подтверждение того, что заключен Договор страхования ответственности оценщика № 022-073-004099/19 от 23.09.2019г. (далее - Договор) в соответствии с Правилами страхования ответственности оценщиков ООО "Абсолют Страхование" в редакции, действующей на дату заключения Договора, и на основании Заявления на страхование. Правила страхования также размещены на сайте Страховщика в информационно-телекоммуникационной сети Интернет по адресу: <https://www.absolutins.ru/klientam/strahovye-pravila-i-tarify/>.*

<b>СТРАХОВАТЕЛЬ:</b>	<b>Толмачева Ольга Борисовна</b>
<b>АДРЕС РЕГИСТРАЦИИ:</b>	<b>г. Москва, ул. Цимлянская, дом № 3, корп. 1, кв. 872</b>
<b>ОБЩАЯ СТРАХОВАЯ СУММА:</b>	<b>30 000 000 (Тридцать миллионов) рублей</b>
<b>ЛИМИТ ВОЗМЕЩЕНИЯ НА ОДИН СТРАХОВОЙ СЛУЧАЙ:</b>	<b>30 000 000 (Тридцать миллионов) рублей</b>
<b>ФРАНШИЗА:</b>	<b>Не установлена</b>
<b>СТРАХОВАЯ ПРЕМИЯ:</b>	<b>13 000 (Тринадцать тысяч) рублей</b>
<b>ПОРЯДОК УПЛАТЫ СТРАХОВОЙ ПРЕМИИ:</b>	<b>Единовременно, безналичным платежом</b> Последствия неоплаты Страхователем страховой премии (первого или очередного платежа страховой премии) в установленный настоящим Полисом срок, указаны в разделе 7 Правил страхования. В том числе при неуплате Страхователем страховой премии (при единовременной оплате) или первого страхового взноса (при оплате в рассрочку) в указанные сроки, Страховщик имеет право: расторгнуть настоящий Полис в одностороннем порядке или отказать в оплате суммы страхового возмещения по заявленному Страхователем убытку.
<b>СРОК ДЕЙСТВИЯ ДОГОВОРА (СРОК СТРАХОВАНИЯ):</b>	<b>с «05» октября 2019 г. по «04» октября 2020 г.</b>
<b>ОБЪЕКТ СТРАХОВАНИЯ:</b>	Объектом страхования по договору страхования ответственности оценщика при осуществлении оценочной деятельности являются имущественные интересы, связанные с риском ответственности оценщика (Страхователя) по обязательствам, возникающим вследствие причинения ущерба заказчику, заключившему договор на проведение оценки, и (или) третьим лицам в результате оценочной деятельности. Объекты оценки, в отношении которых Страхователь (Застрахованное лицо) осуществляет оценочную деятельность: - имущественные интересы, связанные с риском наступления ответственности Страхователя по обязательствам, возникающим вследствие причинения ущерба заказчику, заключившему договор на проведение оценки, и (или) третьим лицам; - имущественные интересы, связанные с риском наступления ответственности Страхователя за нарушение договора на проведение оценки; - имущественные интересы, связанные с риском наступления ответственности Страхователя за причинение вреда имуществу третьих лиц в результате нарушения требований Федерального закона, федеральных стандартов оценки, иных нормативных правовых актов РФ в области оценочной деятельности, стандартов и правил оценочной деятельности. Договор считается заключенным в пользу лиц, которым может быть причинен вред (Выгодоприобретатели), даже если Договор заключен в пользу Страхователя или иного лица, ответственных за причинение вреда, либо в договоре не сказано, в чью пользу он заключен.
<b>СТРАХОВОЙ СЛУЧАЙ:</b>	Страховым случаем по Договору является установленный вступившим в законную силу решением арбитражного суда или признанный Страховщиком факт причинения ущерба заказчику, заключившему договор на проведение оценки, и (или) третьим лицам действиями (бездействием) оценщика в результате нарушения требований федеральных стандартов оценки, стандартов и правил оценочной деятельности, установленных саморегулируемой организацией оценщиков, членом которой являлся оценщик на момент причинения ущерба. Случай признается страховым в соответствии с п.3.2. Договора. Форма выплаты страхового возмещения указана в разделе 11 Правил страхования.

**Страховщик:**  
**ООО «Абсолют Страхование»**  
Представитель страховой компании  
на основании Доверенности №09/19 от 25.01.2019г.



М.П.  
«23» сентября 2019г.

(Потапова Е.Ю.)

**Страхователь:**  
**Толмачева Ольга Борисовна**

(Толмачева О.Б.)

«23» сентября 2019г.



# КВАЛИФИКАЦИОННЫЙ АТТЕСТАТ В ОБЛАСТИ ОЦЕНОЧНОЙ ДЕЯТЕЛЬНОСТИ

№ 001224-1

« 08 » декабря 2017 г.

Настоящий квалификационный аттестат в области оценочной деятельности по направлению оценочной деятельности

**«Оценка недвижимости»**

выдан

Толмачевой Ольге Борисовне

на основании решения федерального бюджетного учреждения  
«Федеральный ресурсный центр по организации подготовки  
управленческих кадров»

от « 08 » декабря 2017 г. № 32

Директор



А.С. Бункин

Квалификационный аттестат выдается на три года и действует  
до « 08 » декабря 20 20 г.

АО «Центр». Москва, 2017 г. - 48. Лицензия № 05-05-01/03-2016-101. Тел.: (495) 190-40-42. www.coc.ru

